
PLANIMETRIA ZONA 2
Scala 1:1000

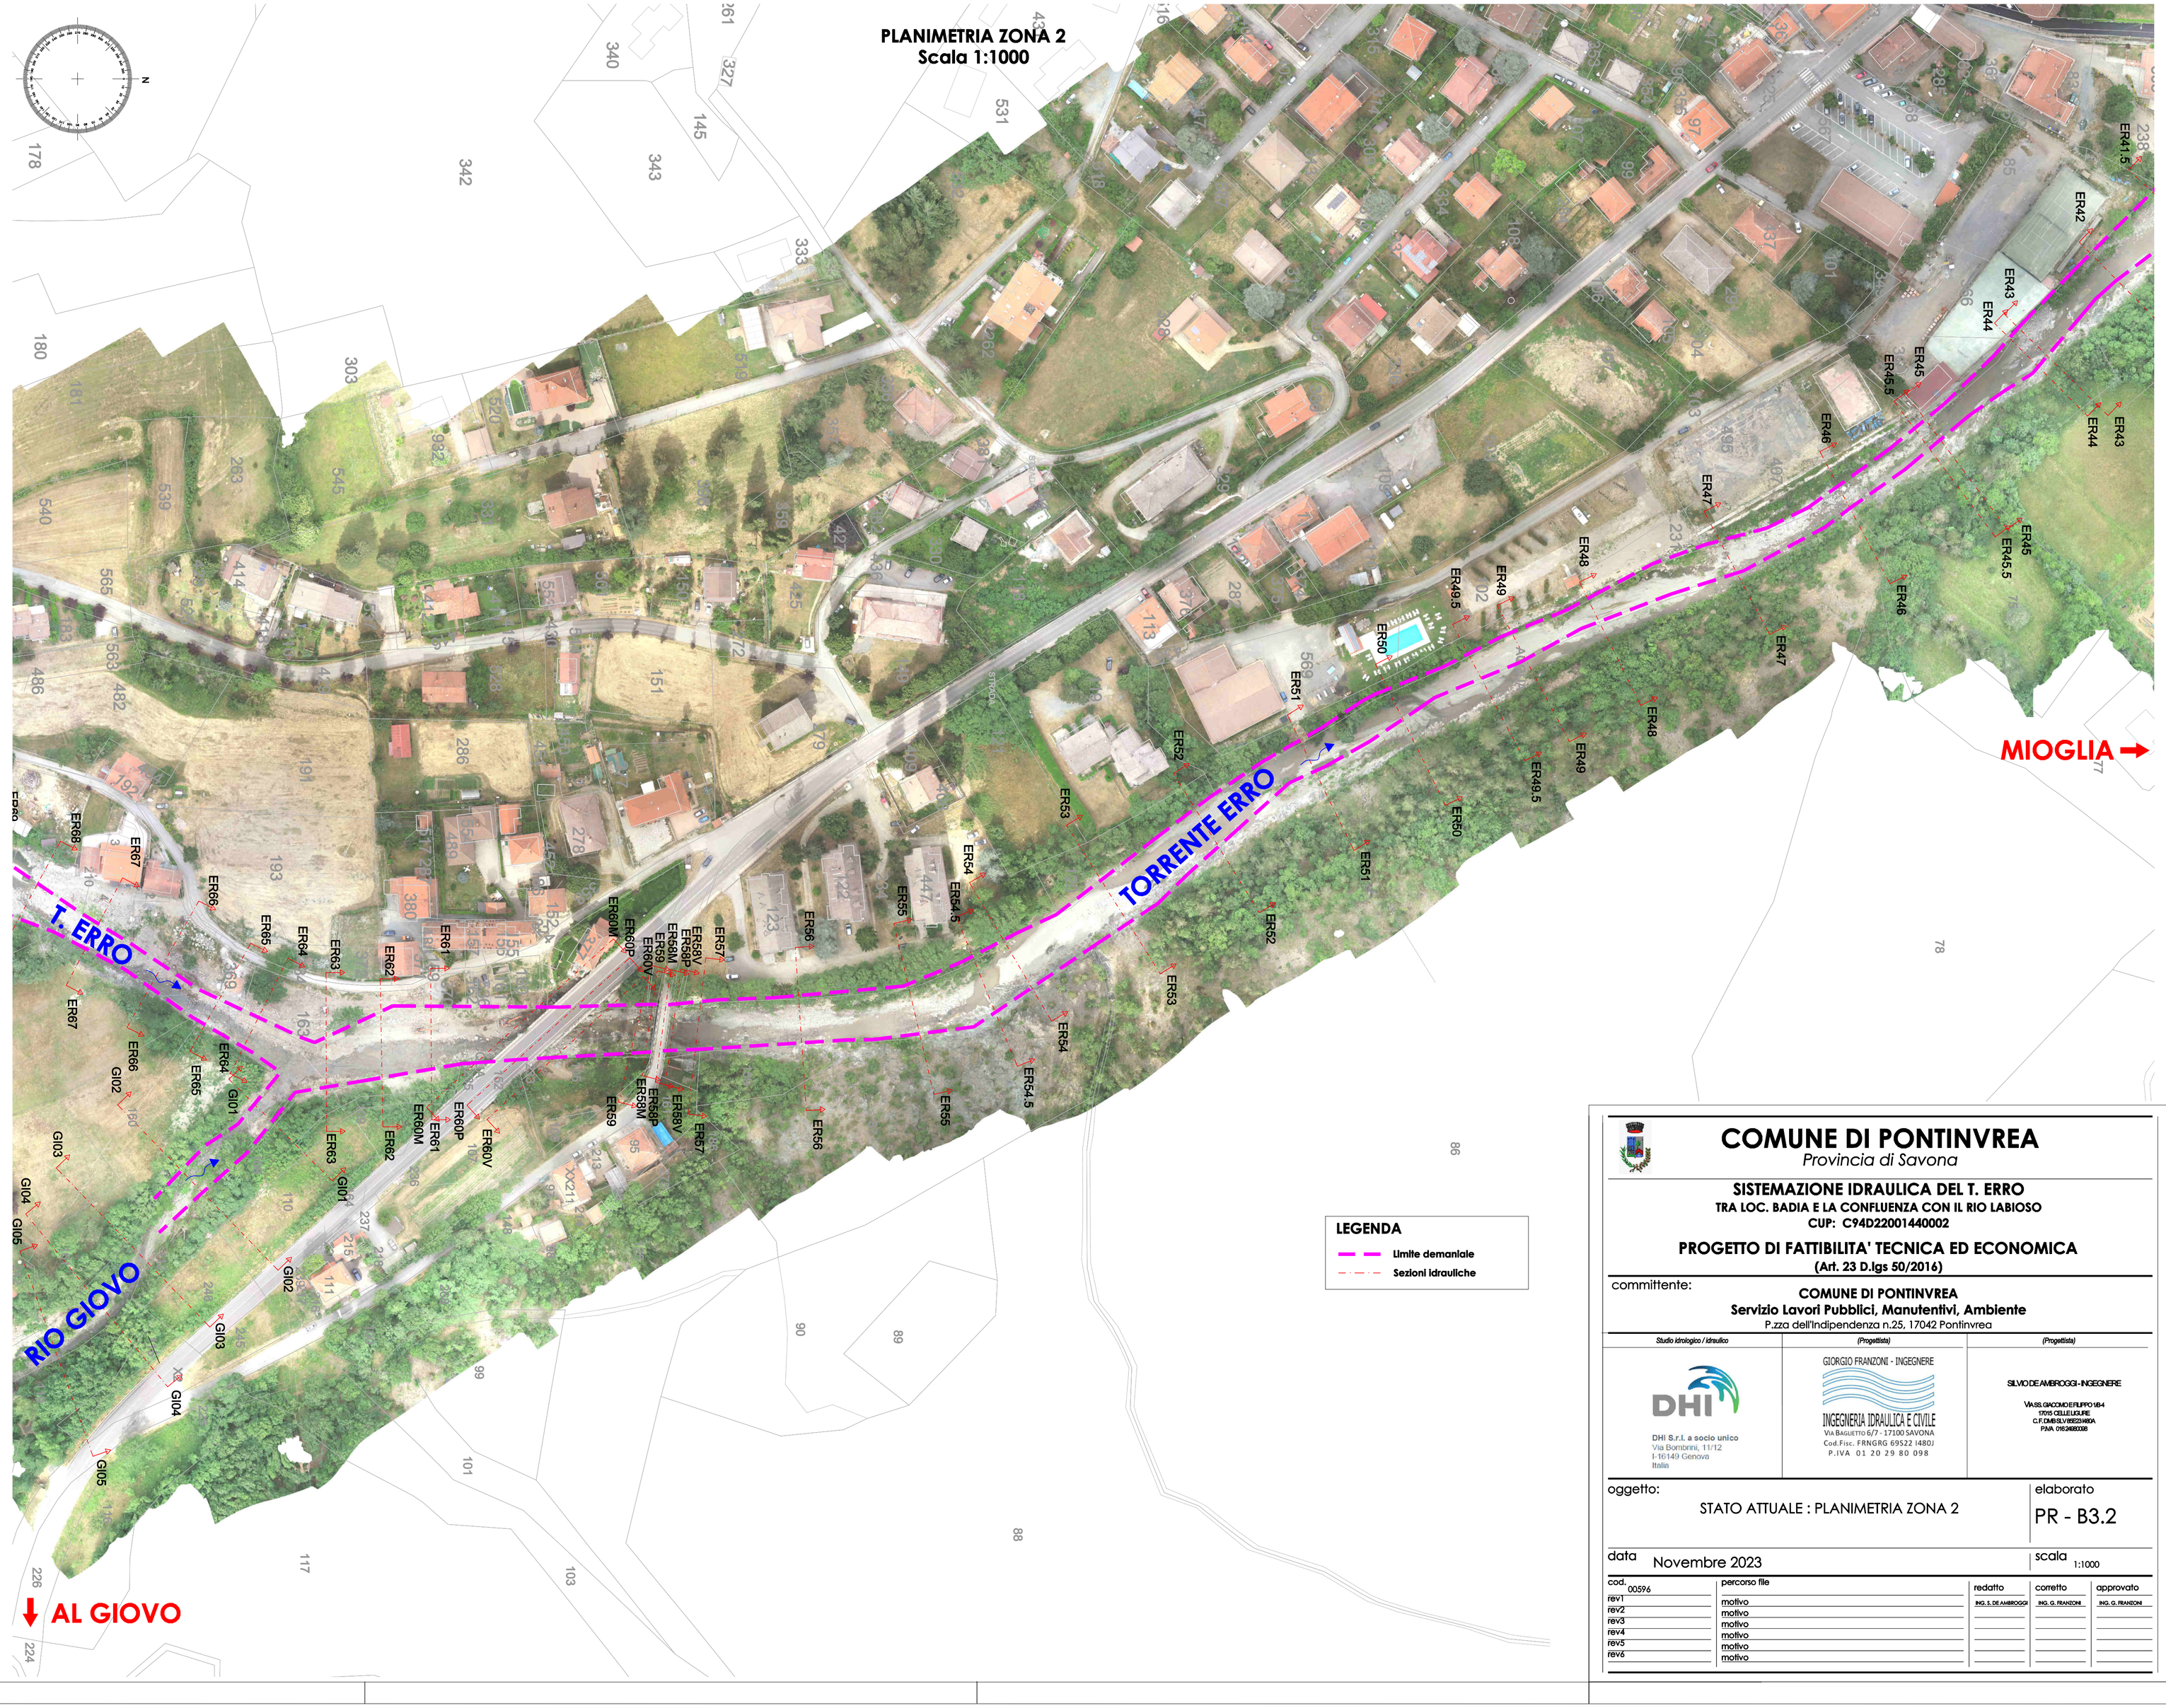

LEGENDA

- Limite demaniale
- Sezioni idrauliche

COMUNE DI PONTINVREA
Provincia di Savona

SISTEMAZIONE IDRAULICA DEL T. ERRO
TRA LOC. BADIA E LA CONFLUENZA CON IL RIO LABIOSO
CUP: C94D22001440002

PROGETTO DI FATTIBILITA' TECNICA ED ECONOMICA
(Art. 23 D.lgs 50/2016)

committente:
COMUNE DI PONTINVREA
Servizio Lavori Pubblici, Manutentivi, Ambiente
P.zza dell'Indipendenza n.25, 17042 Pontinvrea

Studio idrologico / idraulico	*(Progettista)*	*(Progettista)*
DHI S.r.l. a socio unico Via Bombrini, 11/12 I-16149 Genova Italia	GIORGIO FRANZONI - INGEGNERE INGEGNERIA IDRAULICA E CIVILE Via Baglietto 6/7 - 17100 SAVONA Cod.Fisc. FRNGRG 69S22 I480J P.IVA 01 20 29 80 098	SILVIO DE AMBROGGI - INGEGNERE Via ss. Giacomo e Filippo 18/4 17015 Celle Ligure C.F. DMBSLV 85E23 H183A P.IVA 01812480035

oggetto: STATO ATTUALE : PLANIMETRIA ZONA 2

elaborato: PR - B3.2

data: Novembre 2023

scala: 1:1000

cod. 00596

percorso file

	motivo	redatto	corretto	approvato
rev1	motivo	ING. S. DE AMBROGGI	ING. G. FRANZONI	ING. G. FRANZONI
rev2	motivo			
rev3	motivo			
rev4	motivo			
rev5	motivo			
rev6	motivo			