
PLANIMETRIA ZONA 2
Scala 1:1000

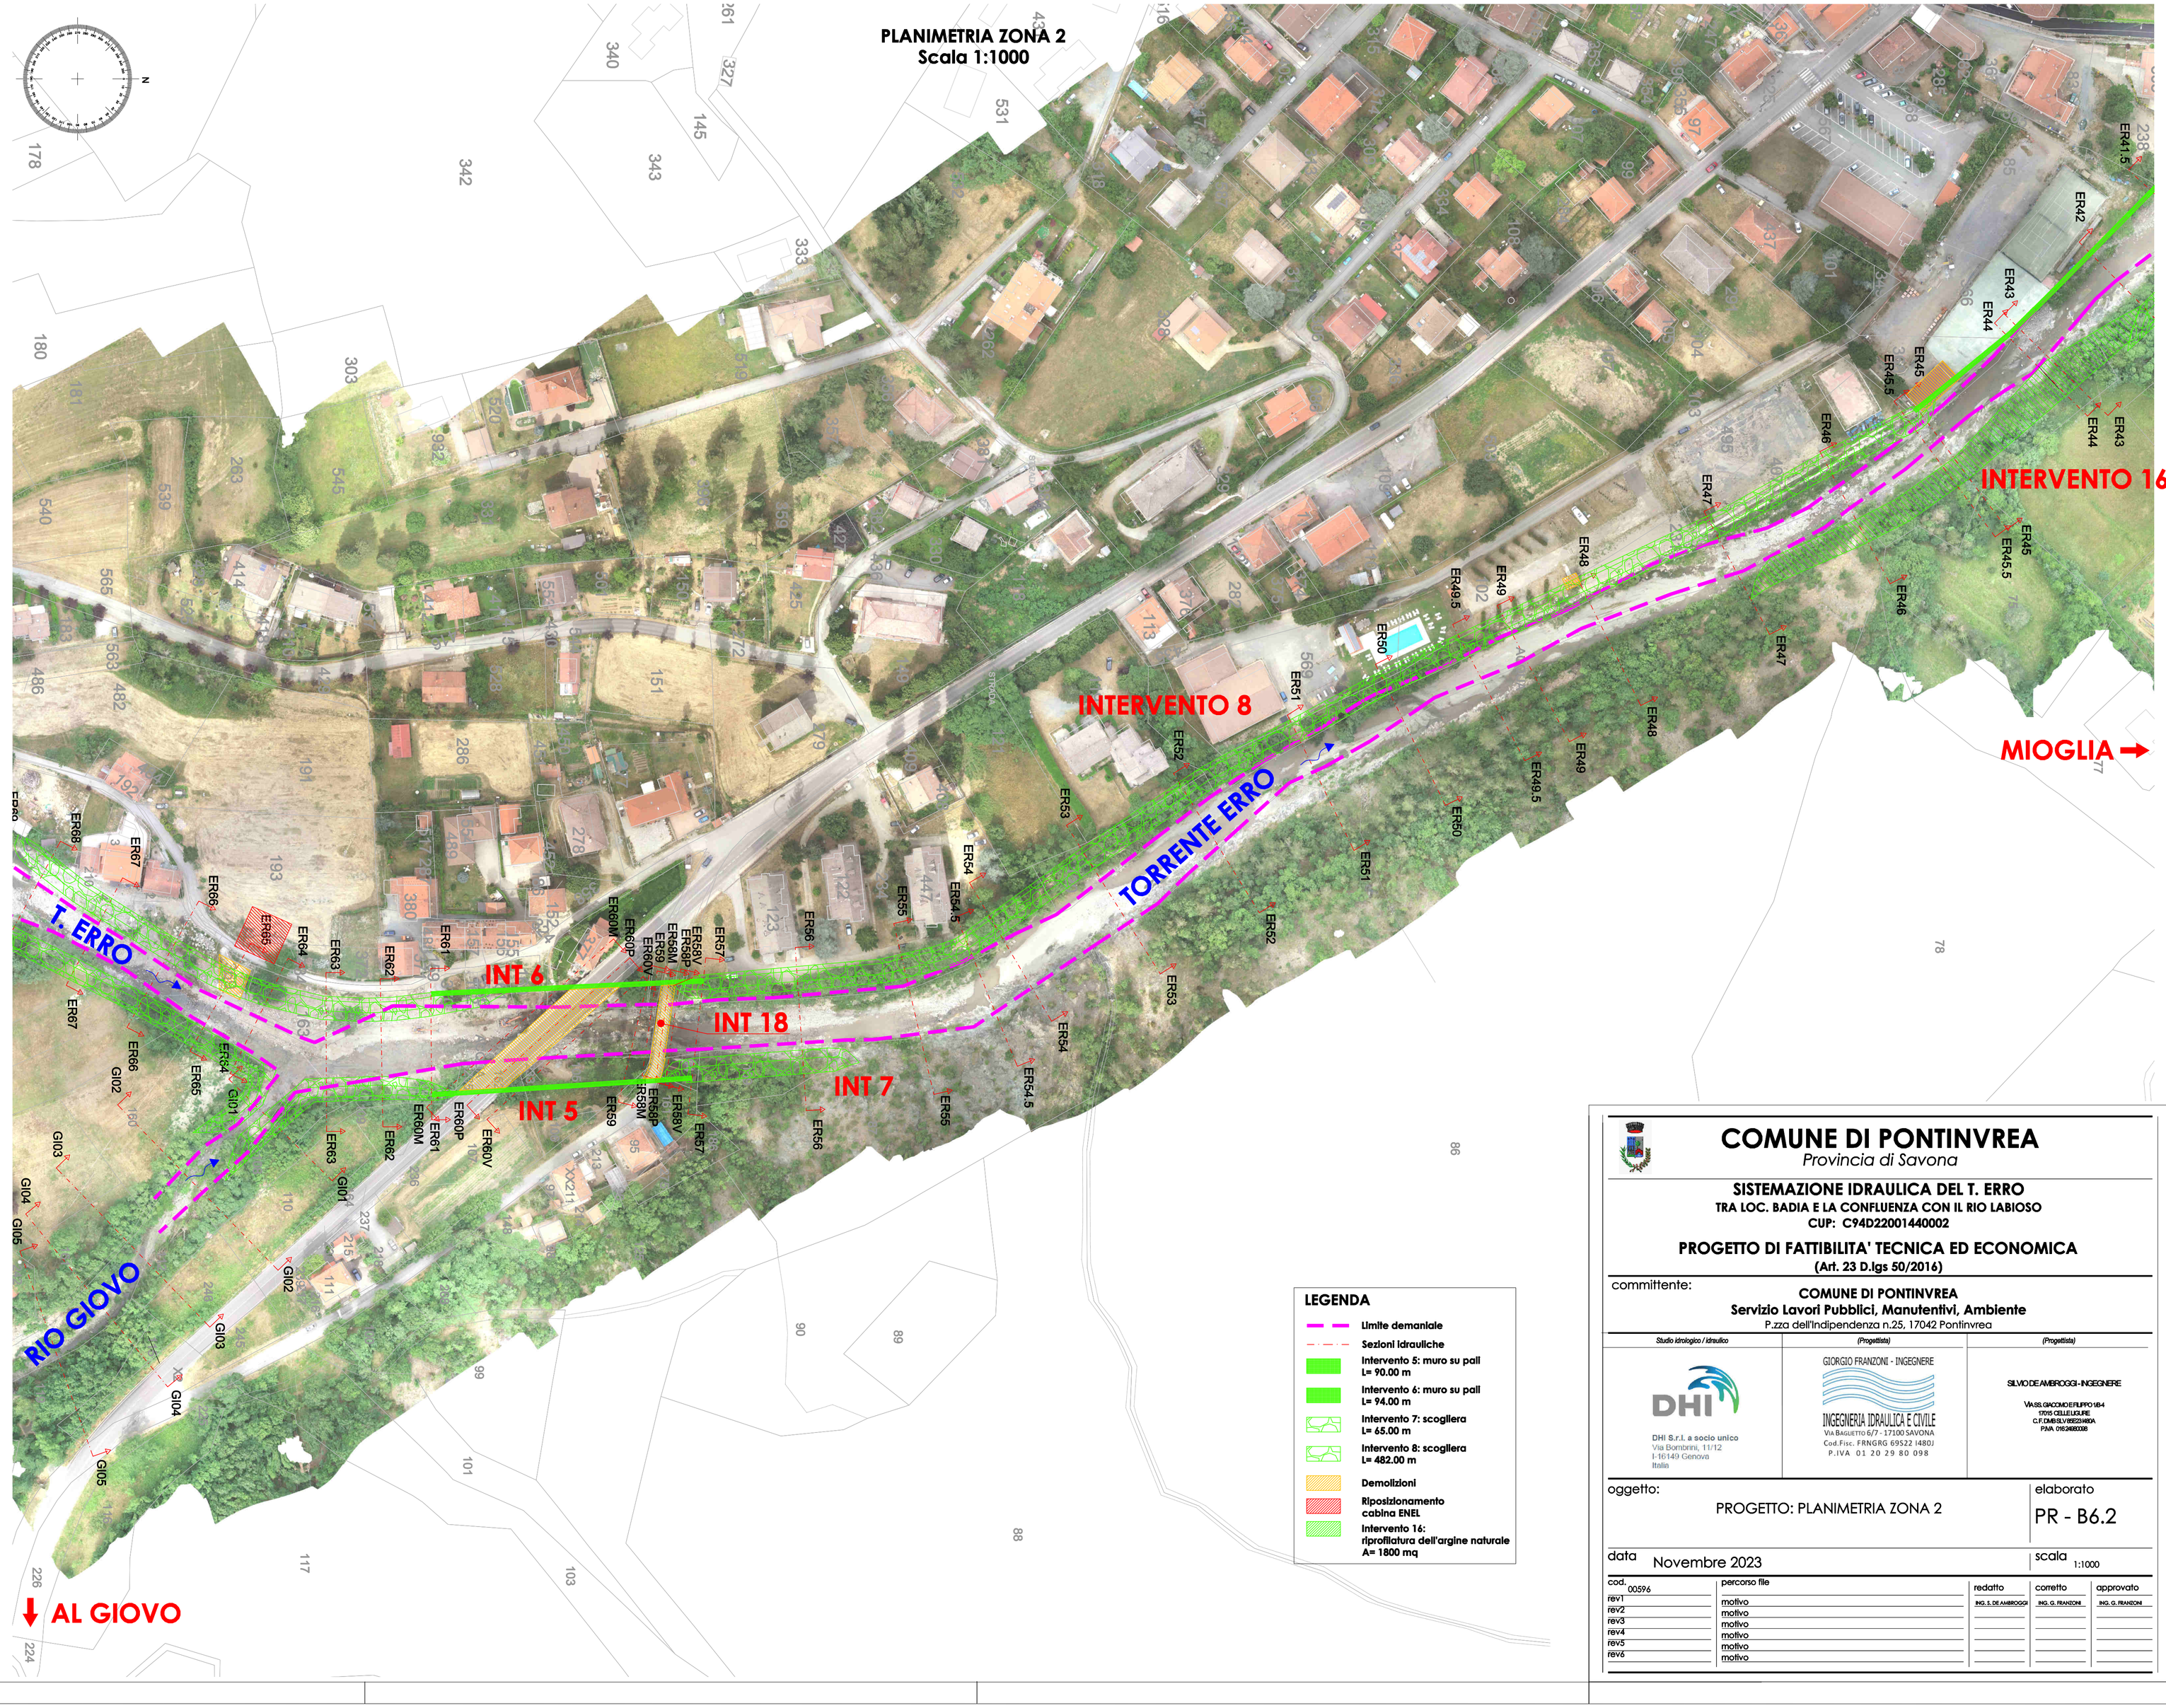

LEGENDA

- Limite demaniale
- Sezioni idrauliche
- Intervento 5: muro su pali L= 90.00 m
- Intervento 6: muro su pali L= 94.00 m
- Intervento 7: scogliera L= 65.00 m
- Intervento 8: scogliera L= 482.00 m
- Demolizioni
- Riposizionamento cabina ENEL
- Intervento 16: riprofilatura dell'argine naturale A= 1800 mq

COMUNE DI PONTINVREA
Provincia di Savona

SISTEMAZIONE IDRAULICA DEL T. ERRO
TRA LOC. BADIA E LA CONFLUENZA CON IL RIO LABIOSO
CUP: C94D22001440002

PROGETTO DI FATTIBILITA' TECNICA ED ECONOMICA
(Art. 23 D.lgs 50/2016)

committente:
COMUNE DI PONTINVREA
Servizio Lavori Pubblici, Manutentivi, Ambiente
P.zza dell'Indipendenza n.25, 17042 Pontinvrea

Studio idrologico / idraulico
DHI S.r.l. a socio unico
Via Bombrini, 11/12
I-16149 Genova
Italia

(Progettista)
GIORGIO FRANZONI - INGEGNERE
INGEGNERIA IDRAULICA E CIVILE
Via Baglietto 6/7 - 17100 SAVONA
Cod.Fisc. FRNGRG 69S22 I480J
P.IVA 01 20 29 80 098

(Progettista)
SILVIO DE AMBROGGI - INGEGNERE
VIA SS. GIACOMO E FILIPPO 18/4
17015 CELLE LIGURE
C.F. DMBSLV 85E23 H183A
P.IVA 01812480035

oggetto:
PROGETTO: PLANIMETRIA ZONA 2

elaborato
PR - B6.2

data Novembre 2023

scala 1:1000

cod. 00596	percorso file	redatto	corretto	approvato
rev1	motivo	ING. S. DE AMBROGGI	ING. G. FRANZONI	ING. G. FRANZONI
rev2	motivo			
rev3	motivo			
rev4	motivo			
rev5	motivo			
rev6	motivo			