

SEZIONI
Scala 1:250

ER83

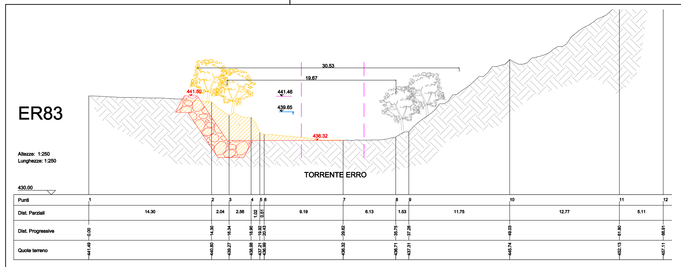


Punti	1	2	3	4	5	6	7	8	9	10	11	12
Dist. Parziali		14.30	2.54	2.86	1.93	0.93	9.19	6.13	1.53	11.75	12.77	5.11
Dist. Progressive												
			14.30	16.84	18.77	19.70	28.89	35.02	36.55	48.30	61.07	66.17

ER82

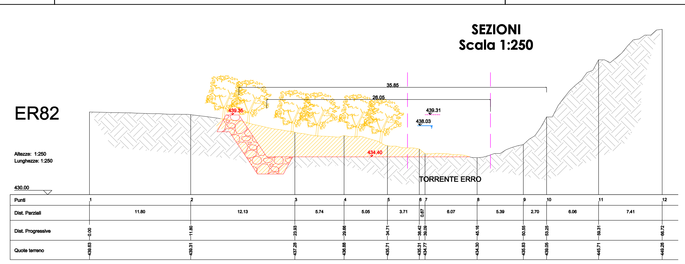


Punti	1	2	3	4	5	6	7	8	9	10	11	12
Dist. Parziali		11.80	12.13	0.74	5.05	3.71	1.67	6.07	5.39	2.70	6.06	7.41
Dist. Progressive												
			11.80	23.93	28.98	32.71	34.38	40.45	45.84	48.54	54.60	62.01

ER81

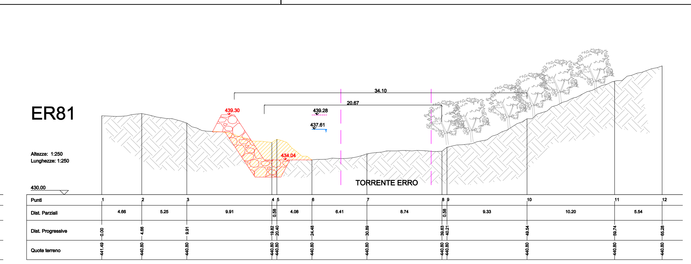


Punti	1	2	3	4	5	6	7	8	9	10	11	12
Dist. Parziali		4.66	5.25	9.91	1.58	4.09	6.41	0.74	1.58	9.33	10.20	5.54
Dist. Progressive												
			4.66	9.91	11.49	15.58	21.99	22.73	24.31	33.64	43.84	49.38

ER74

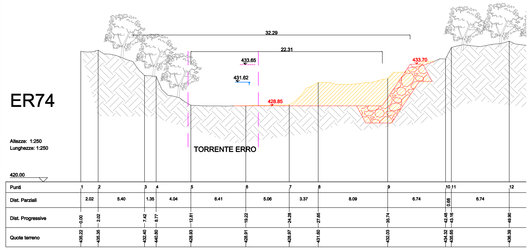


Punti	1	2	3	4	5	6	7	8	9	10	11	12
Dist. Parziali		2.02	5.40	1.35	4.04	6.41	5.06	3.37	8.09	6.74	0.68	6.74
Dist. Progressive												
			2.02	7.42	8.77	13.81	18.87	22.24	30.33	37.07	37.75	44.49

ER70

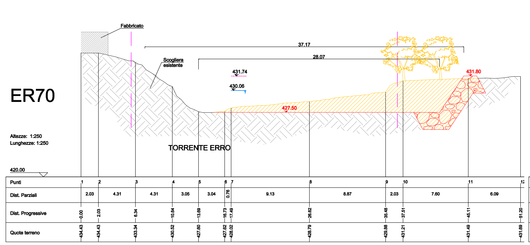


Punti	1	2	3	4	5	6	7	8	9	10	11	12
Dist. Parziali		2.03	4.31	4.31	3.05	3.04	0.78	9.13	6.87	2.03	7.60	6.09
Dist. Progressive												
			2.03	6.34	9.39	12.43	13.21	22.34	29.22	31.25	38.85	44.94

ER68

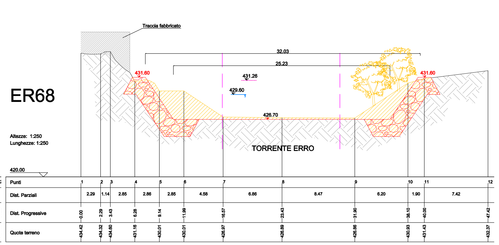


Punti	1	2	3	4	5	6	7	8	9	10	11	12
Dist. Parziali		2.29	1.14	2.65	2.86	2.65	4.59	6.66	8.47	6.20	1.90	7.42
Dist. Progressive												
			2.29	3.43	6.29	9.14	11.79	18.45	26.92	33.11	35.01	42.42

ER64

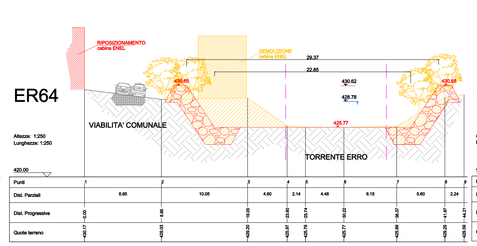


Punti	1	2	3	4	5	6	7	8	9
Dist. Parziali		8.95	10.05	4.80	2.14	4.48	6.15	5.60	2.24
Dist. Progressive									
			8.95	19.00	23.80	25.94	30.42	36.57	41.87	44.21

ER62

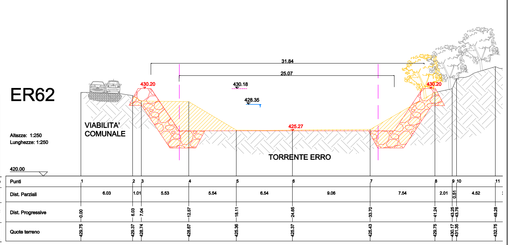


Punti	1	2	3	4	5	6	7	8	9	10	11
Dist. Parziali		6.03	1.01	5.53	5.54	6.54	9.06	7.54	2.01	3.82	4.52
Dist. Progressive											
			6.03	7.04	12.57	19.11	28.17	35.71	37.72	41.54	46.06

ER61

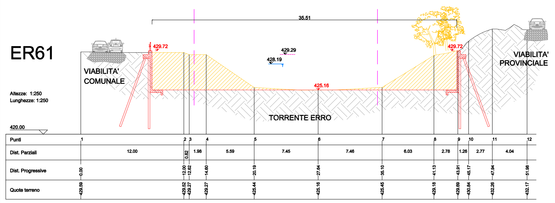


Punti	1	2	3	4	5	6	7	8	9	10	11	12
Dist. Parziali		12.00	0.82	1.96	5.59	7.45	7.46	6.03	2.78	1.28	2.77	4.04
Dist. Progressive												
			12.00	12.82	14.78	20.37	27.83	33.86	36.64	37.92	40.69	44.73

ER60P

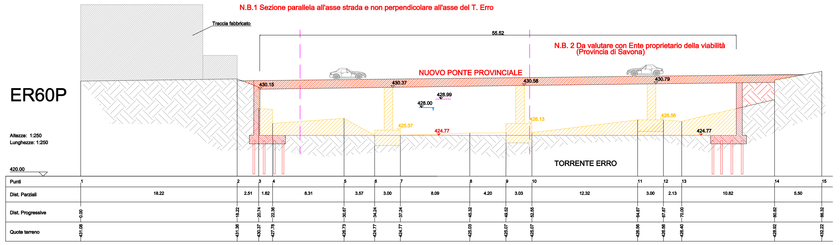


Punti	1	2	3	4	5	6	7	8	9	10	11	12	13	14	15
Dist. Parziali		18.22	2.51	1.62	6.31	3.57	3.00	8.09	4.20	3.03	12.32	3.00	2.13	10.82	5.50
Dist. Progressive															
			18.22	20.73	27.04	30.61	33.61	41.70	45.90	48.93	61.25	64.25	66.38	77.20	82.70

ER58P

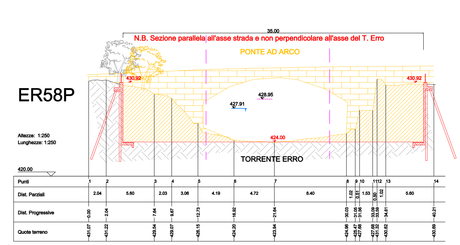


Punti	1	2	3	4	5	6	7	8	9	10	11	12	13	14
			2.04	7.64	9.67	12.73	16.92	25.32	26.32	27.32	28.32	33.92		

ER57

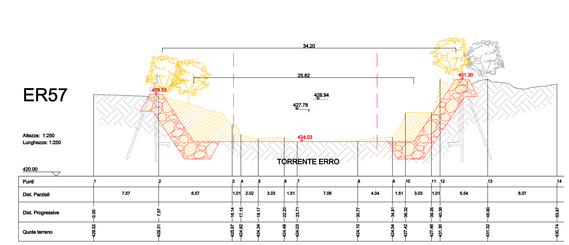


Punti	1	2	3	4	5	6	7	8	9	10	11	12	13	14
Dist. Parziali		7.57	7.57	8.57	1.01	2.02	3.03	1.51	7.06	4.04	1.01	3.03	1.01	5.54	8.07
Dist. Progressive															
			7.57	15.14	16.15	18.17	21.20	22.71	29.77	33.81	34.82	37.85	38.86	44.40	52.47

ER56

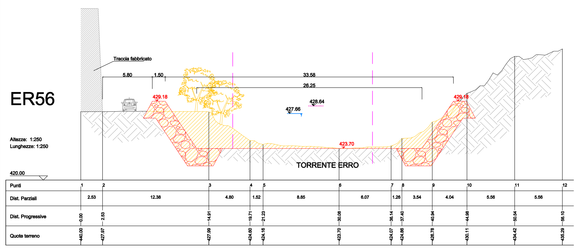


Punti	1	2	3	4	5	6	7	8	9	10	11	12
Dist. Parziali		2.53	12.38	4.80	1.52	8.85	6.07	1.26	3.54	4.04	5.56	5.56
Dist. Progressive												
			2.53	14.91	19.71	21.23	30.08	36.15	37.41	40.95	45.51	51.07

ER54.5

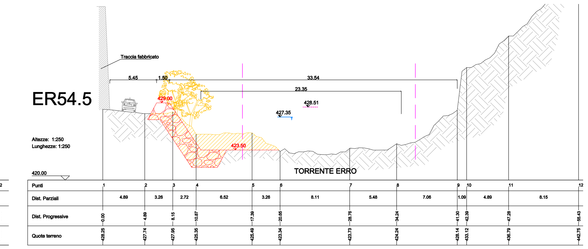


Punti	1	2	3	4	5	6	7	8	9	10	11	12
Dist. Parziali		4.89	3.26	2.72	6.52	3.26	8.11	5.48	7.06	1.00	4.89	8.15
Dist. Progressive												
Quota terreno	428.60	0.00	427.74	427.06	426.35	425.48	423.34	423.73	424.24	424.14	424.14	424.78
			4.89	8.15	10.87	17.39	20.65	28.76	35.82	36.82	41.71	49.86

ER51

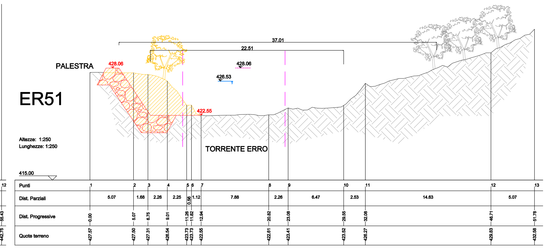


Punti	1	2	3	4	5	6	7	8	9	10	11	12	13
Dist. Parziali		5.07	1.66	2.28	2.25	0.12	7.88	2.26	6.47	2.03	14.83	5.07	
Dist. Progressive													
			5.07	6.73	8.51	10.76	18.64	20.90	27.37	29.40	44.23	49.30	54.37

ER47

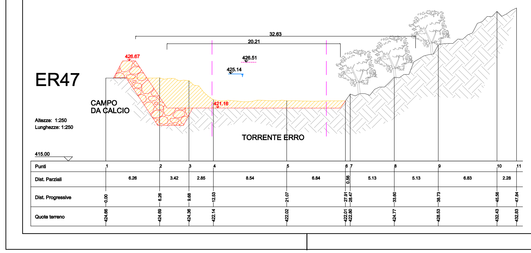

Punti	1	2	3	4	5	6	7	8	9	10	11
Dist. Parziali		6.26	3.42	2.85	8.54	6.54	1.26	5.13	5.13	6.85	2.28
Dist. Progressive											
			6.26	9.68	12.53	21.07	27.61	32.74	37.87	44.72	47.00

ER45

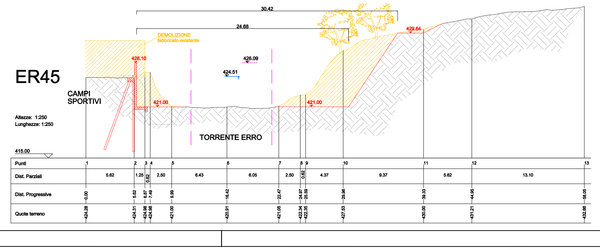

Punti	1	2	3	4	5	6	7	8	9	10	11	12	13
Dist. Parziali		5.62	1.26	2.50	6.43	6.05	2.50	1.26	4.37	9.37	5.62	13.10	
Dist. Progressive													
			5.62	6.88	9.38	15.81	21.86	24.36	25.62	29.99	35.61	48.71	50.05

LEGENDA

- Limite demaniale
- Scavi/demolizioni
- Nuovo muro su pali
- Nuova scogliera
- 430.65 — Livello pelo libero [m] Portata di progetto
- 441.46 — Carico totale H [m] Portata di progetto

COMUNE DI PONTINVREA
Provincia di Savona

SISTEMAZIONE IDRAULICA DEL T. ERRO
TRA LOC. BADIA E LA CONFLUENZA CON IL RIO LABIOSO
CUP: C94D22001440002

PROGETTO DI FATTIBILITA' TECNICA ED ECONOMICA
(Art. 23 D.lgs 50/2016)

committente:
COMUNE DI PONTINVREA
Servizio Lavori Pubblici, Manutentivi, Ambiente
P.zza dell'Indipendenza n.25, 17042 Pontinvrea

Studio Idrologico / Idraulico
DHI S.r.l. a socio unico
Via Bombrini, 11/12
I-16149 Genova
Italia

(Progettista)
GIORGIO FRANZONI - INGEGNERE
INGEGNERIA IDRAULICA E CIVILE
Via Baglietto 6/7 - 17100 SAVONA
Cod.Fisc. FRNGRG 69S22 I480J
P.IVA 01 20 29 80 098

(Progettista)
SILVIO DE AMBROGGI - INGEGNERE
VIA DEL GINOCCHIO FILIPPO 10/4
17015 CELLE LIGURE
C.F. DMBSLV 68E07 H294A
P.IVA 01628830338

oggetto:
PROGETTO: SEZIONI

elaborato
PR - B7.1

data
Novembre 2023

scala
1:250

cod. 00096	percorso file	redatto	corretto	approvato
REV1	motivo	ING. S. DE AMBROGGI		
REV2	motivo			
REV3	motivo			
REV4	motivo			
REV5	motivo			
REV6	motivo			