
# PLANIMETRIA AREA DI CANTIERE - INTERVENTO 3
Scala 1:1000

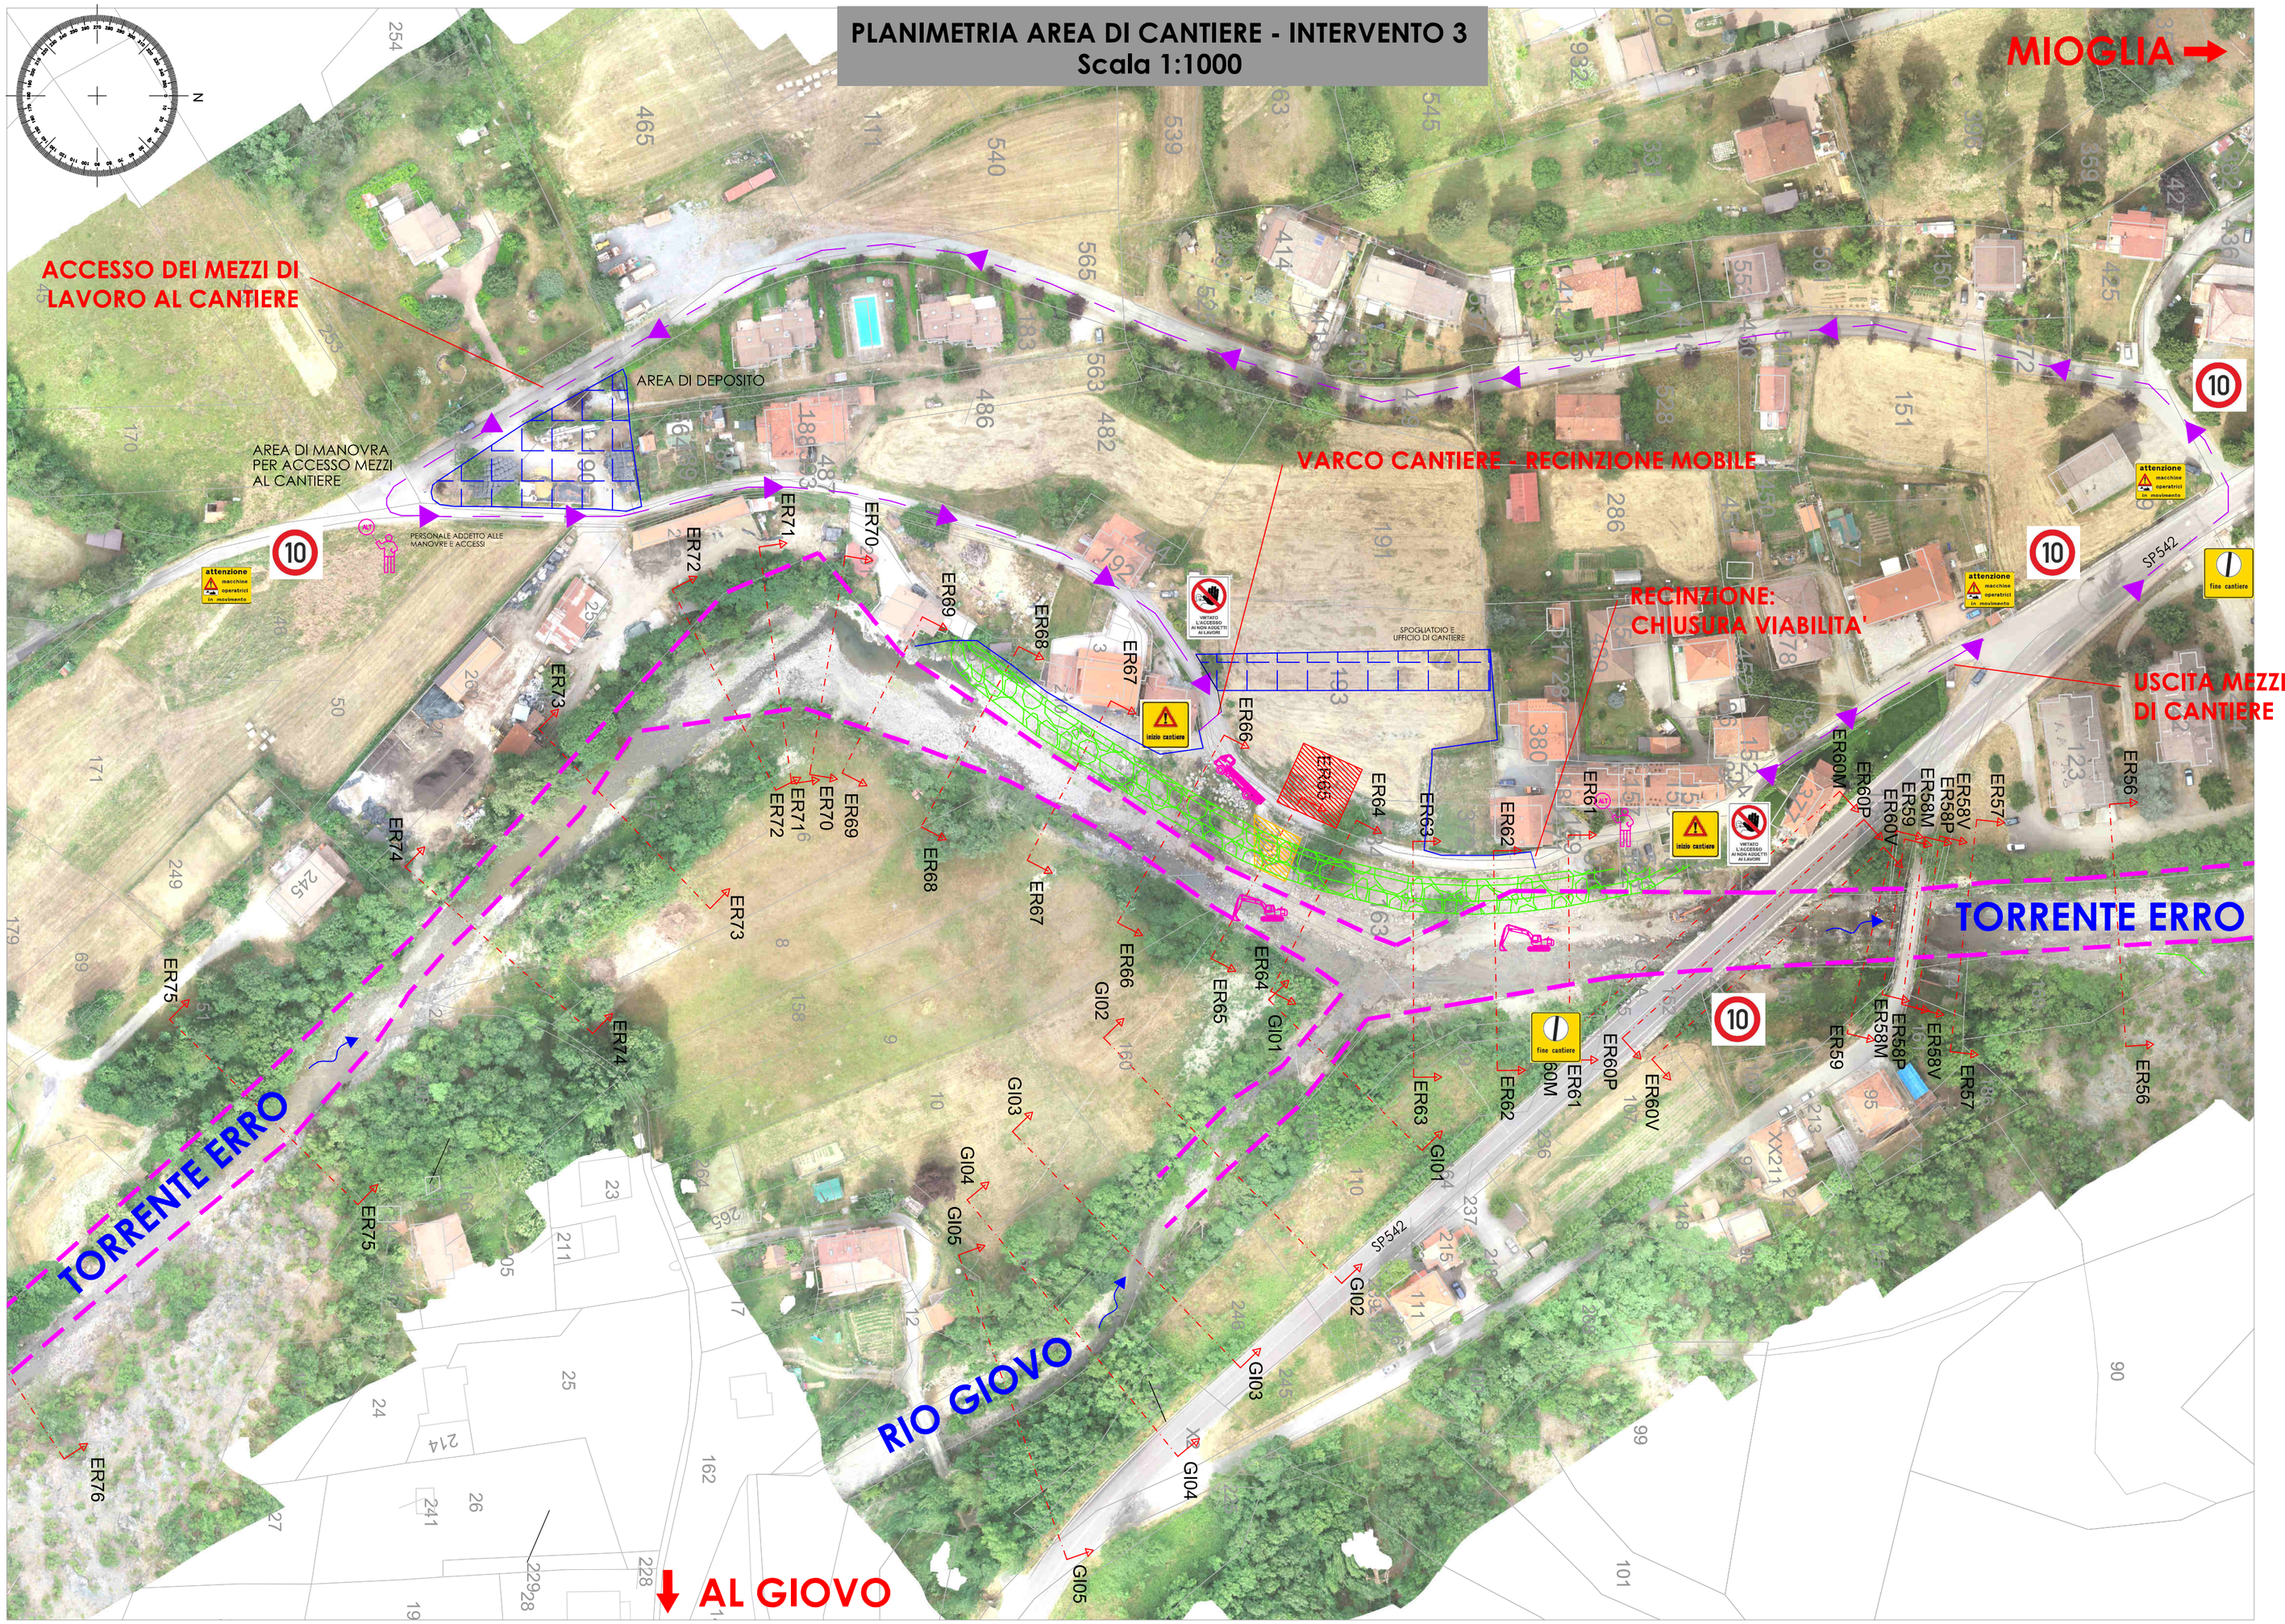


## LEGENDA

- Limite demaniale
- Sezioni idrauliche
- Intervento 3: scogliera
- Demolizioni
- Riposizionamento cabina ENEL

- Personale addetto a manovra e accessi
- Escavatore
- Automezzo scarrabile
- Recinzioni mobili - accesso al cantiere
- Recinzioni fisse

- Cartello 1: inizio area di cantiere
- Cartello 2: limite velocità 10 Km/h
- Cartello 3: mezzi di lavoro in azione
- Cartello 4: divieto di accesso ai non addetti ai lavori
- Cartello 5: fine cantiere
- Area di deposito materiale ed attezzature
- Percorso mezzi di cantiere in senso di marcia