
Legenda:

Limite di futura escavazione in sotterraneo

COMUNE DI ORERO
CITTA' METROPOLITANA DI GENOVA
REGIONE LIGURIA

CAVA DI ARDESIA DENOMINATA "PIAZZA DEI RATTI"

# PROGETTO DI RIATTIVAZIONE DEL COMPLESSO ESTRATTIVO

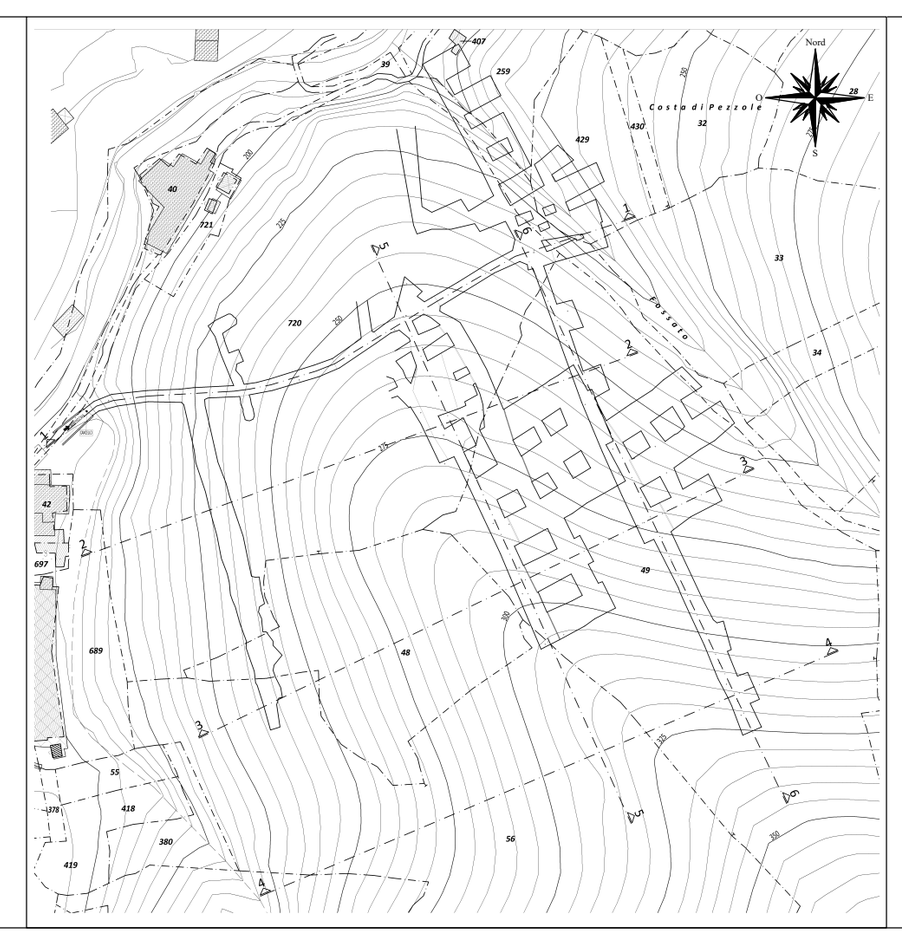


SEZIONI STATO DI PROGETTO
SEZIONE 4-4 SCALA 1:500

| | |
|---|---|
| Elaborato | D 07_4 |
| Data | 19/06/2024 |
| Versione | 1.0 |

Il Progettista: Dott. Geologo Luca Piaggi

**STUDIO GEOLOGICO PIAGGI**
**Via Genova n. 442 / 19123 La Spezia**
**Tel/Fax 0187/716658**
**Email: lucapiaggi@gmail.com**
**Pec: lucapiaggi@pec.epap.it**

## SEZIONE 4-4

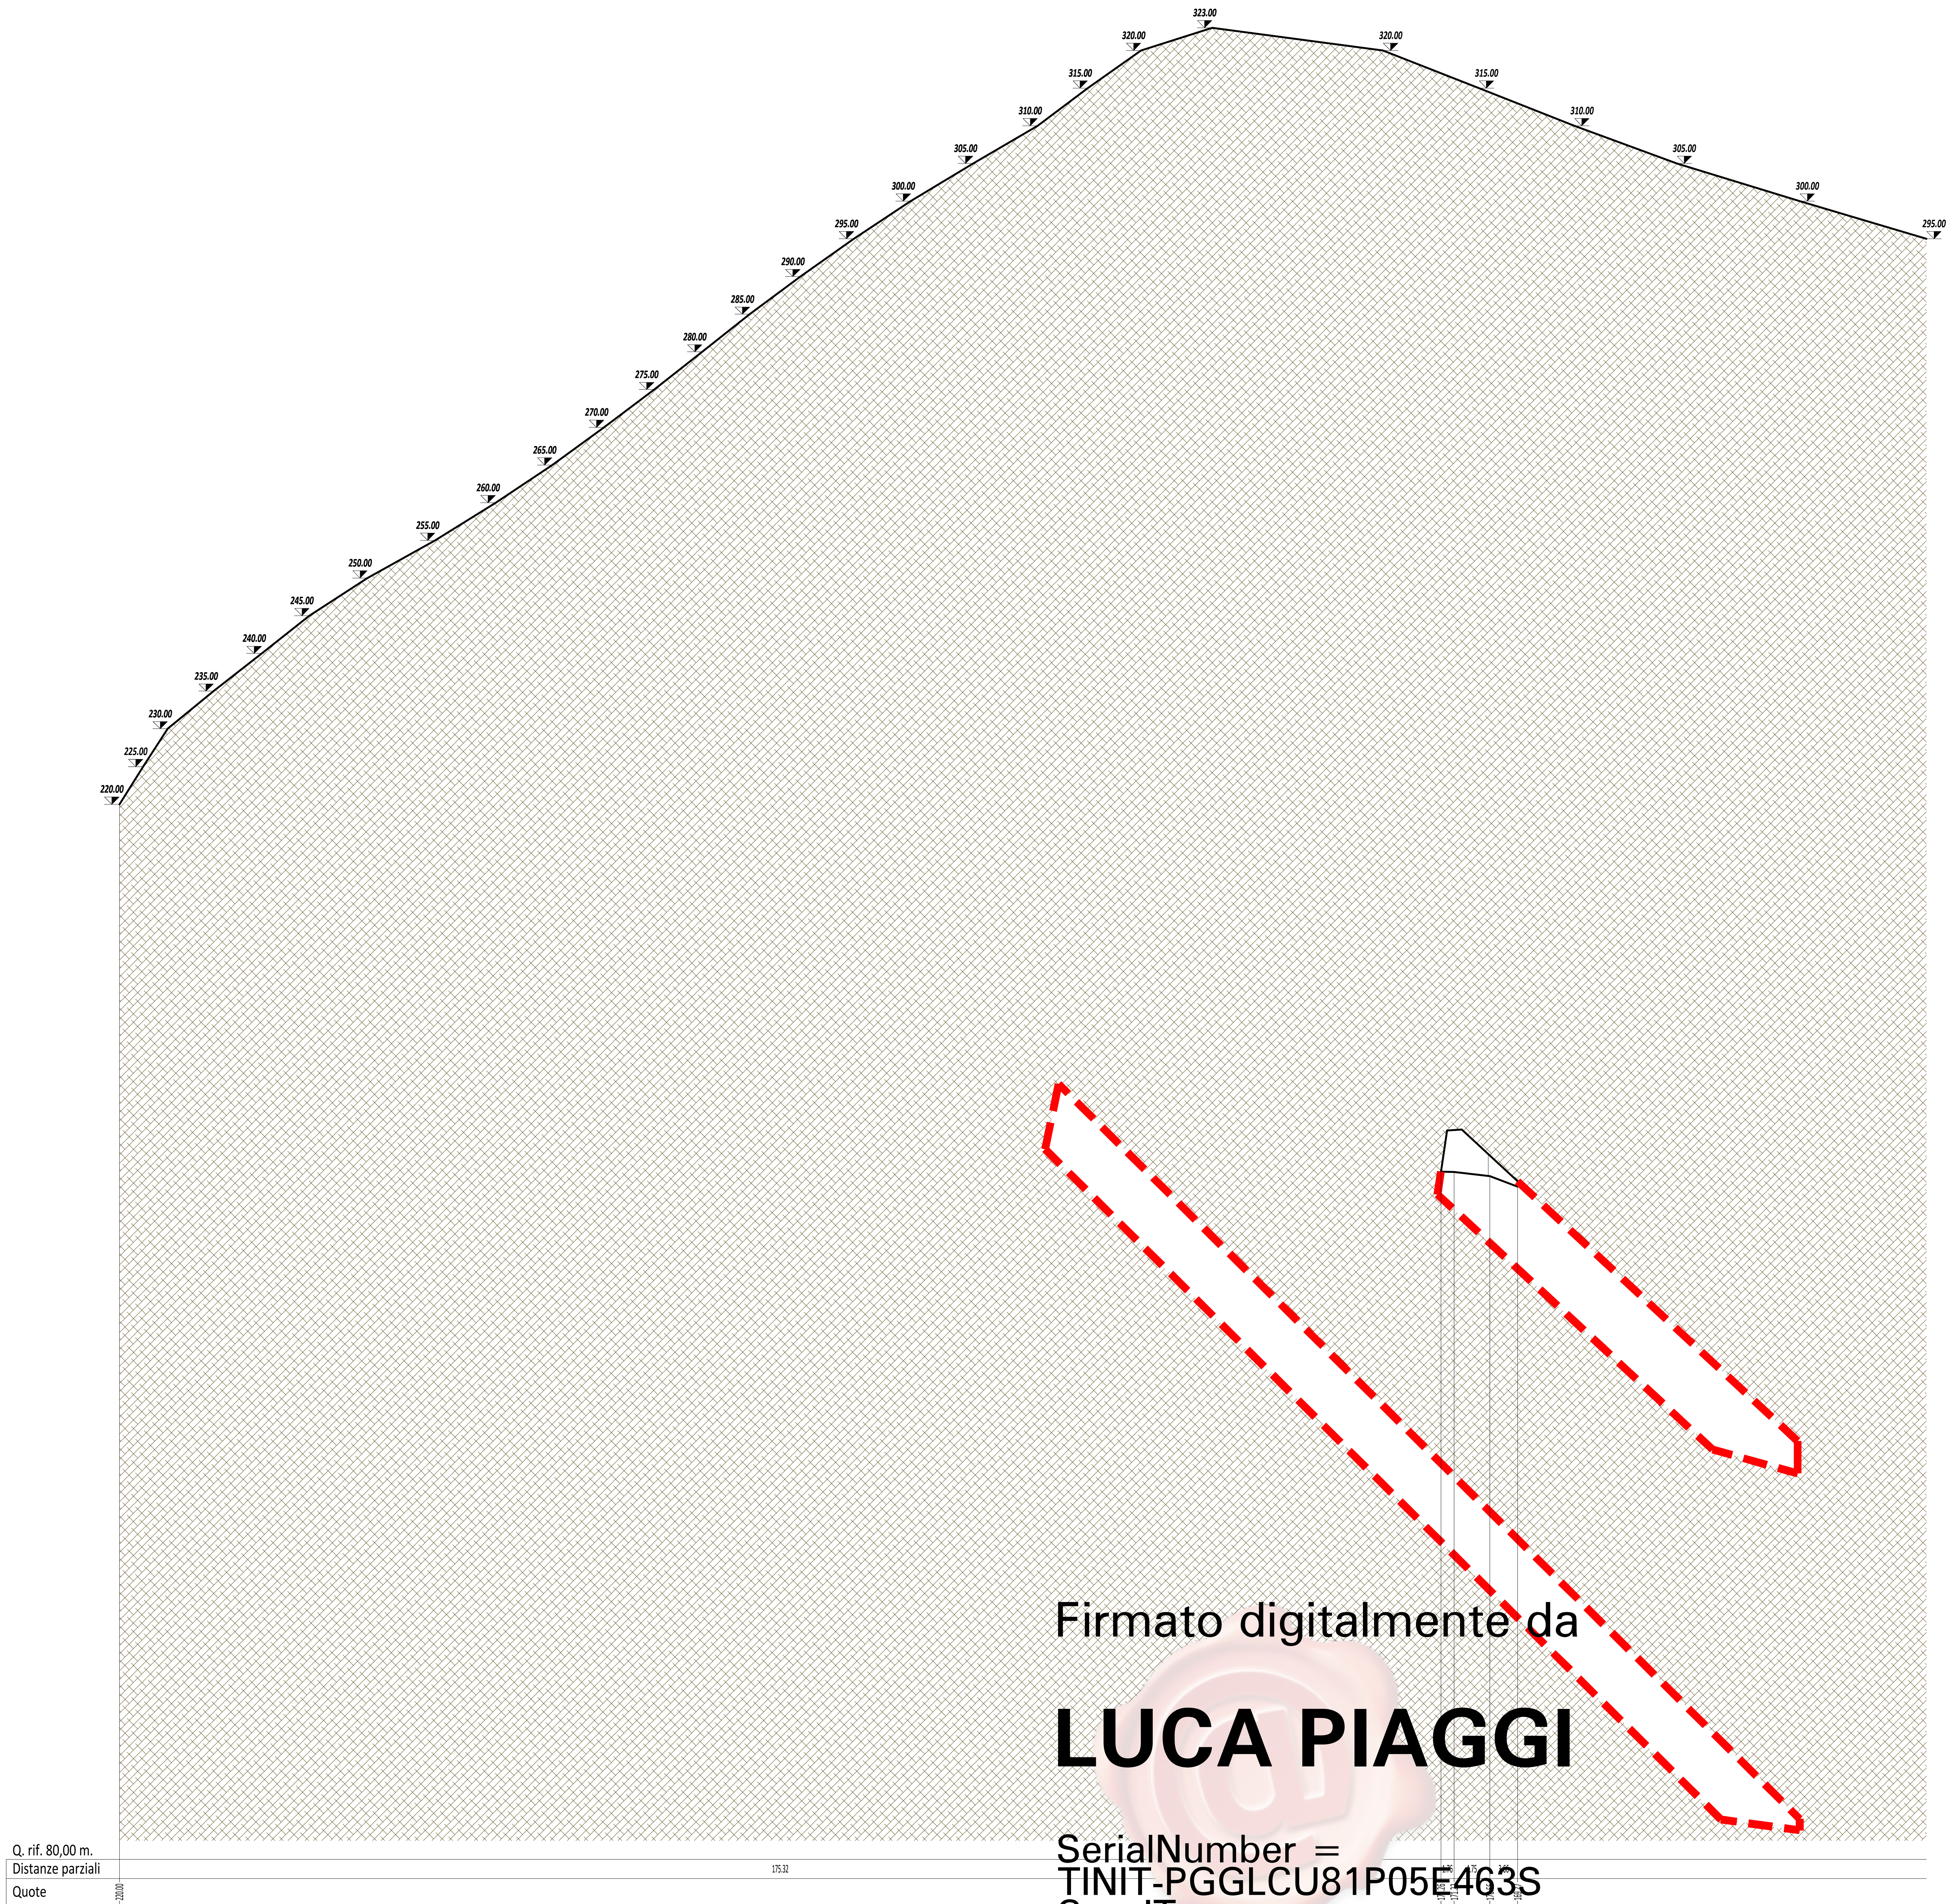


Firmato digitalmente da

**LUCA PIAGGI**

SerialNumber = TINIT-PGGLCU81P05E463S
C = IT