
Firmato digitalmente da
PAOLO PAPUCCI
CN = PAPUCCI PAOLO
O = ORDINE DEGLI INGEGNERI DELLA PROVINCIA DI PISA/C.F. 80007110507
C = IT

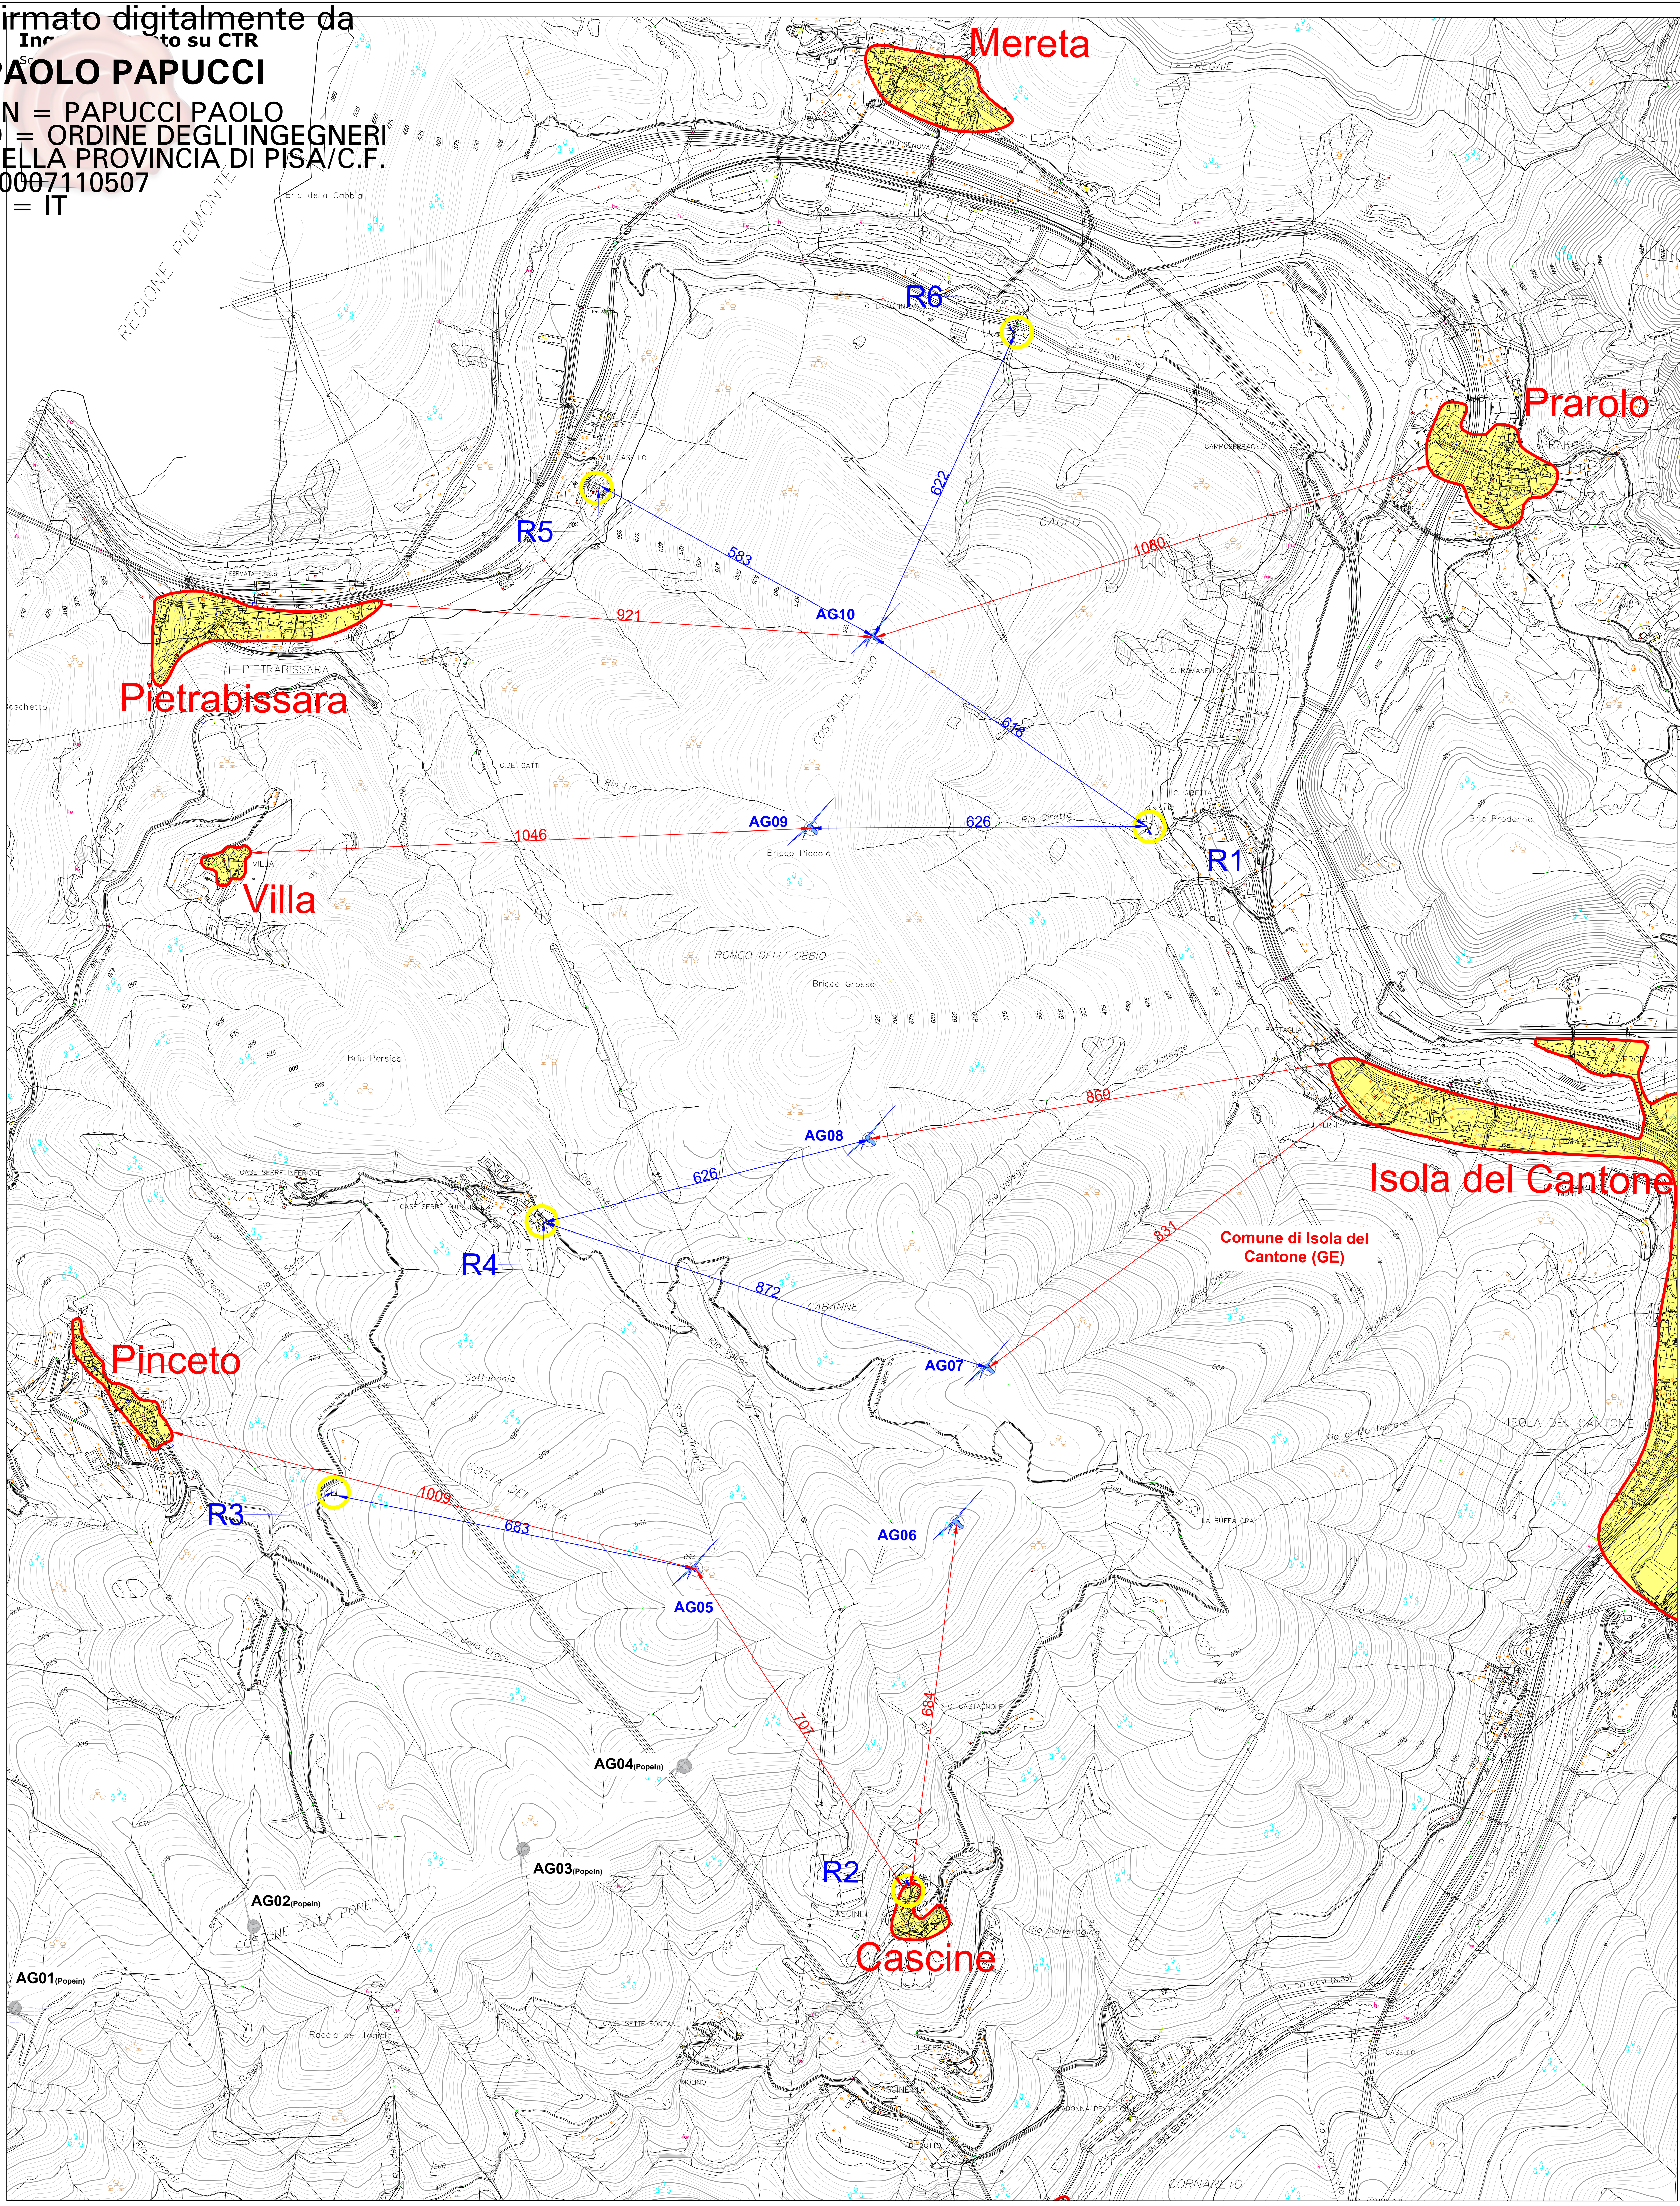

NOTA:

La perimetrazione dei centri abitati è stata estrapolata dalla documentazione presente sul P.U.C. di Isola del Cantone (GE), mentre vengono considerate case sparse, gli edifici con funzione residenziale esterne ad i centri abitati, in particolar modo, sono state esplicitate le distanze degli aerogeneratori alle case sparse individuate come ricettori negli elaborati acustici collegati.

LEGENDA:


- Plinto Areogeneratore Parco eolico "Popein" (autorizzato)
- Plinto Areogeneratore
- Centri Abitati (Fonte: "Centri Edificati_Isola del Cantone")
- R Case Sparse/Ricettori

ELABORATI COLLEGATI

1.1A_Relazione tecnica descrittiva
3.1A_Relazione acustica
3.3A_Layout su PCCA
3.4A_Proposta di variazione PCCA
4.1A_Planimetria Area Impianto su CTR
5.1A_Relazione Urbanistica

Fabbrica Energie Rinnovabili Alternative S.r.l.
Piazza Cavour, 7 - 20121 Milano
T: +39 02 62690471 F: +39 02 32066804
info@ferasrl.it; www.ferasrl.it
P.IVA 13393960151

Azienda con sistema di gestione qualità certificato UNI EN ISO 9001:2008 certificati n. 501008849 e 501008850

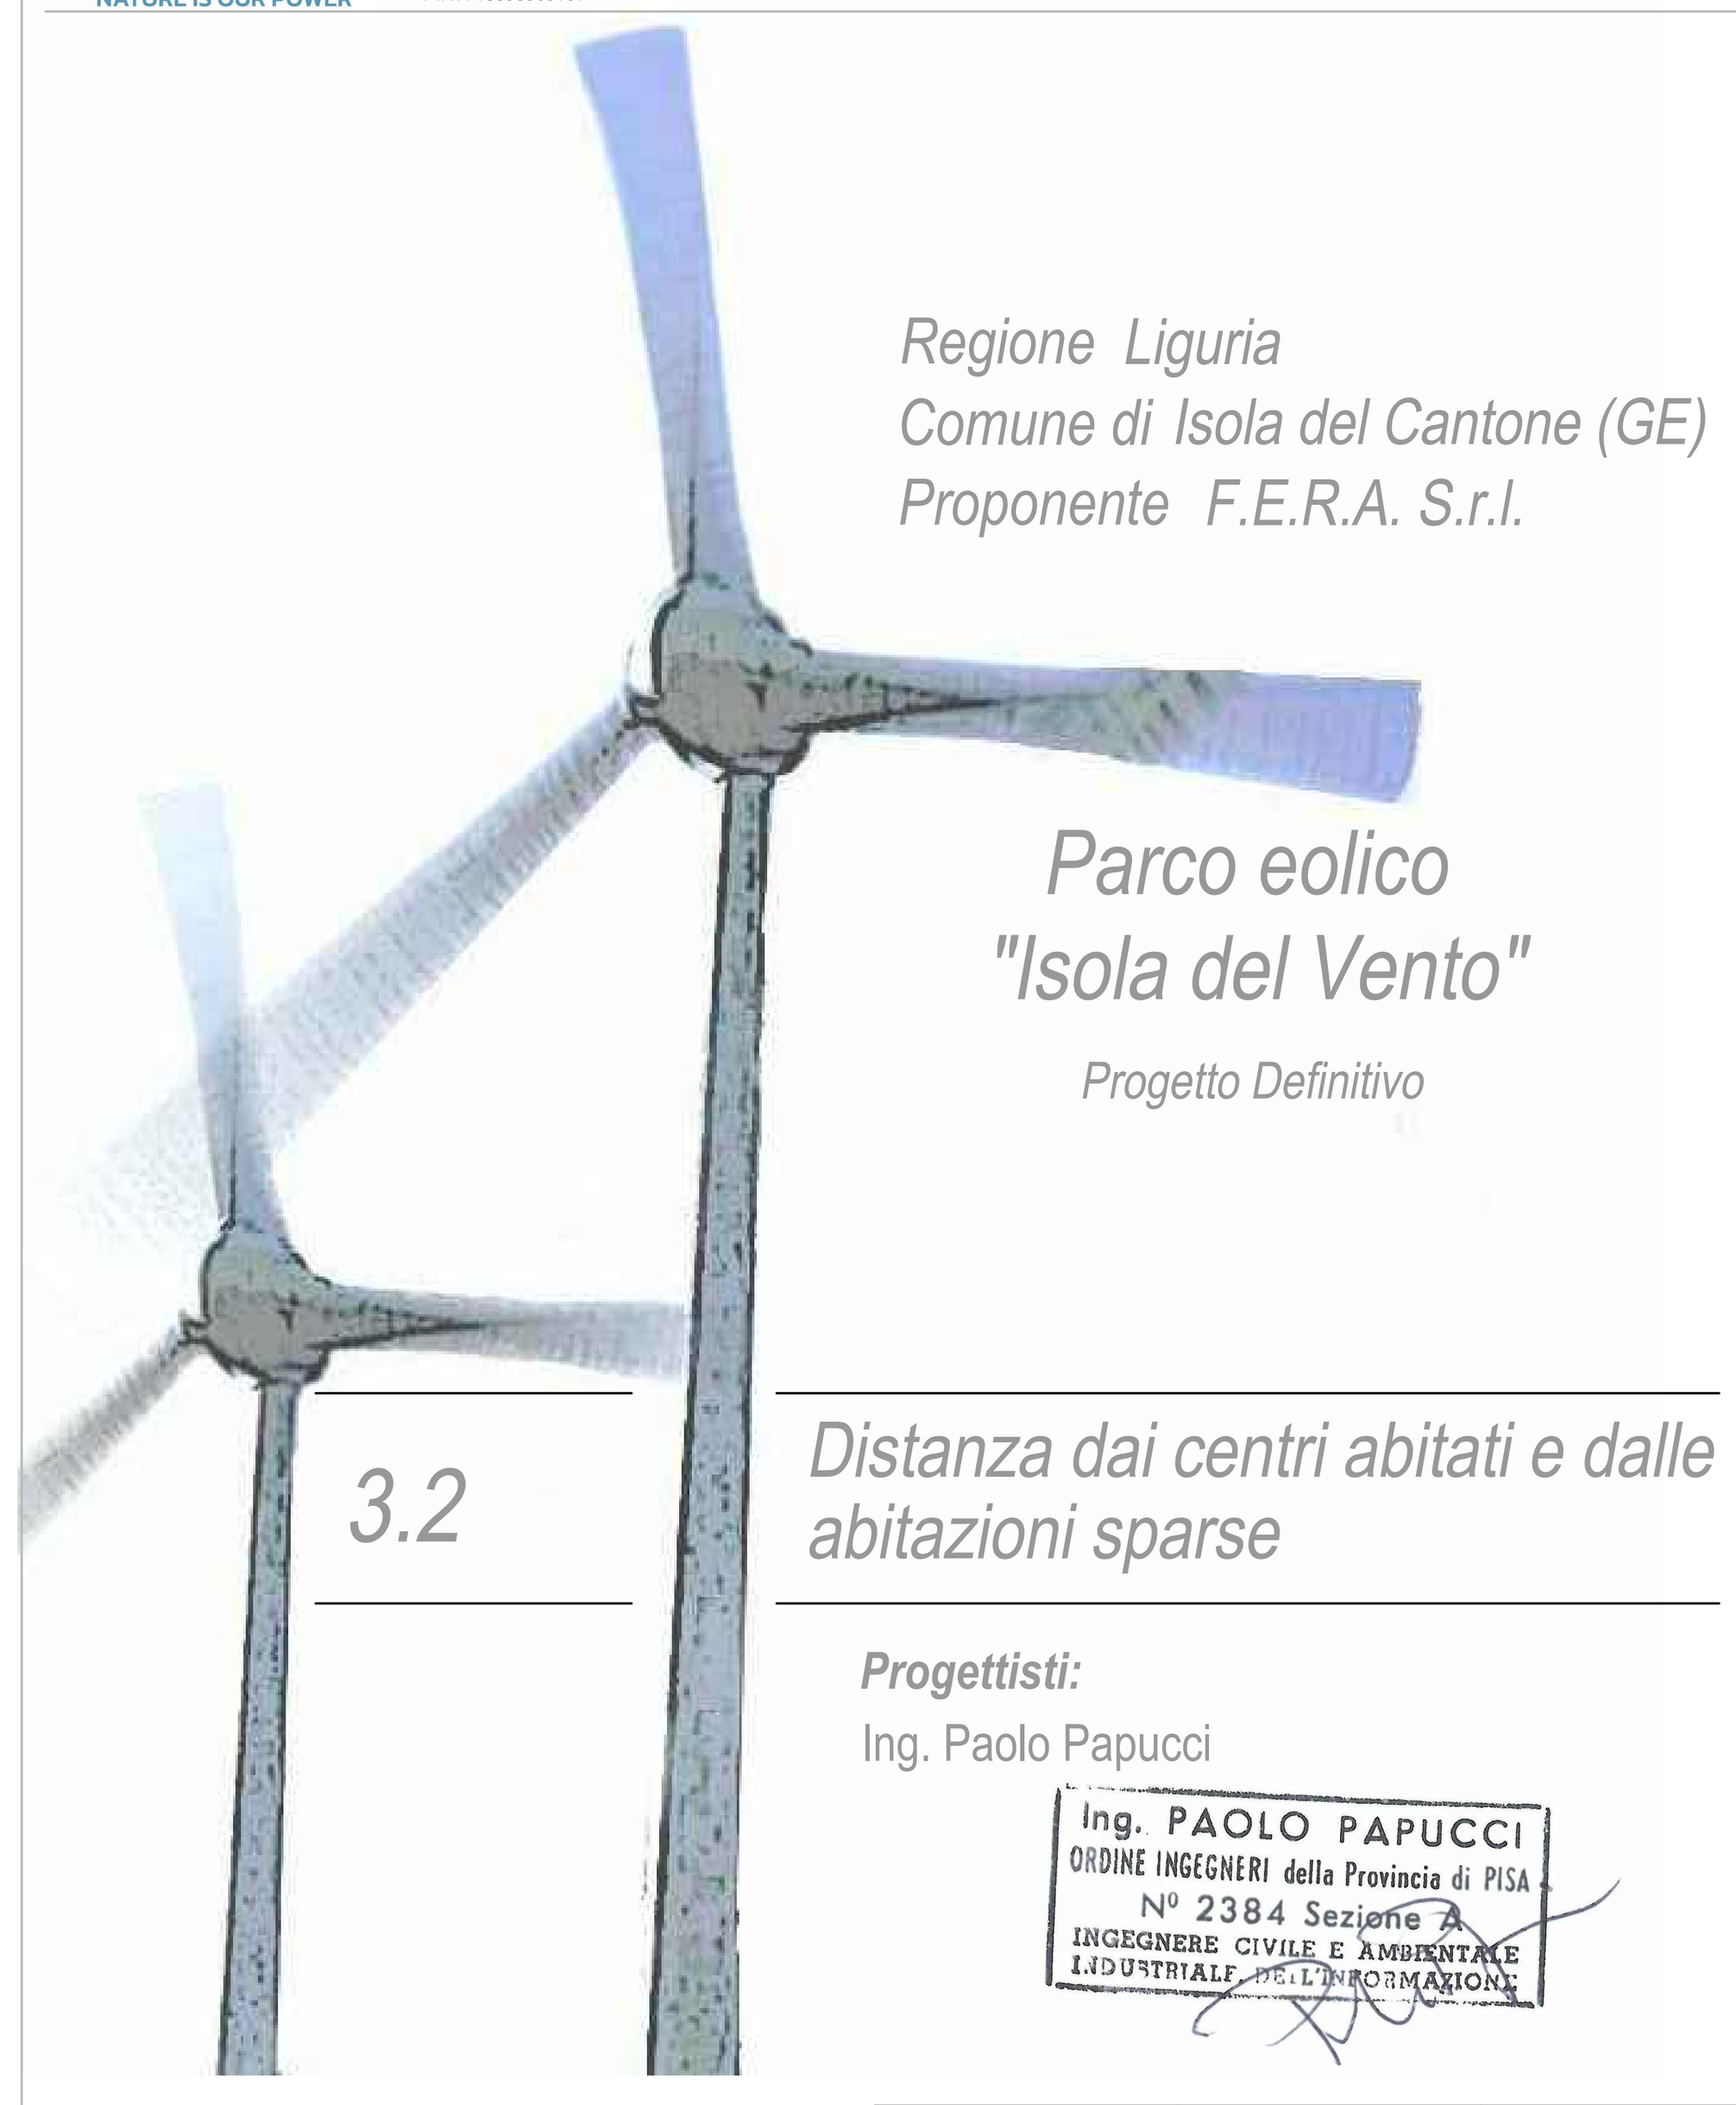

Regione Liguria
Comune di Isola del Cantone (GE)
Proponente F.E.R.A. S.r.l.

Parco eolico "Isola del Vento"

Progetto Definitivo

3.2

Distanza dai centri abitati e dalle abitazioni sparse

Progettisti:
Ing. Paolo Papucci

Ing. PAOLO PAPUCCI
ORDINE INGEGNERI della Provincia di PISA
N° 2384 Sezione A
INGEGNERE CIVILE E AMBIENTALE INDUSTRIALE DELL'INFORMAZIONE

Data	Rev.	Descrizione	Elaborato	Controllato	Approvato
01/03/2024	Rev A	Prima emissione	M.Santomauro	P. Papucci	G. Caroli

Comm. 88 **Elaborato:** ID2-3.2A_Distanza dai centri abitati e dalle abitazioni sparse.dwg **Scala:** Varie

E' vietata la riproduzione del presente documento, anche parziale, con qualsiasi mezzo, senza l'autorizzazione di F.E.R.A. S.r.l.