


PIAZZOLA AG 05 - STATO DI FATTO

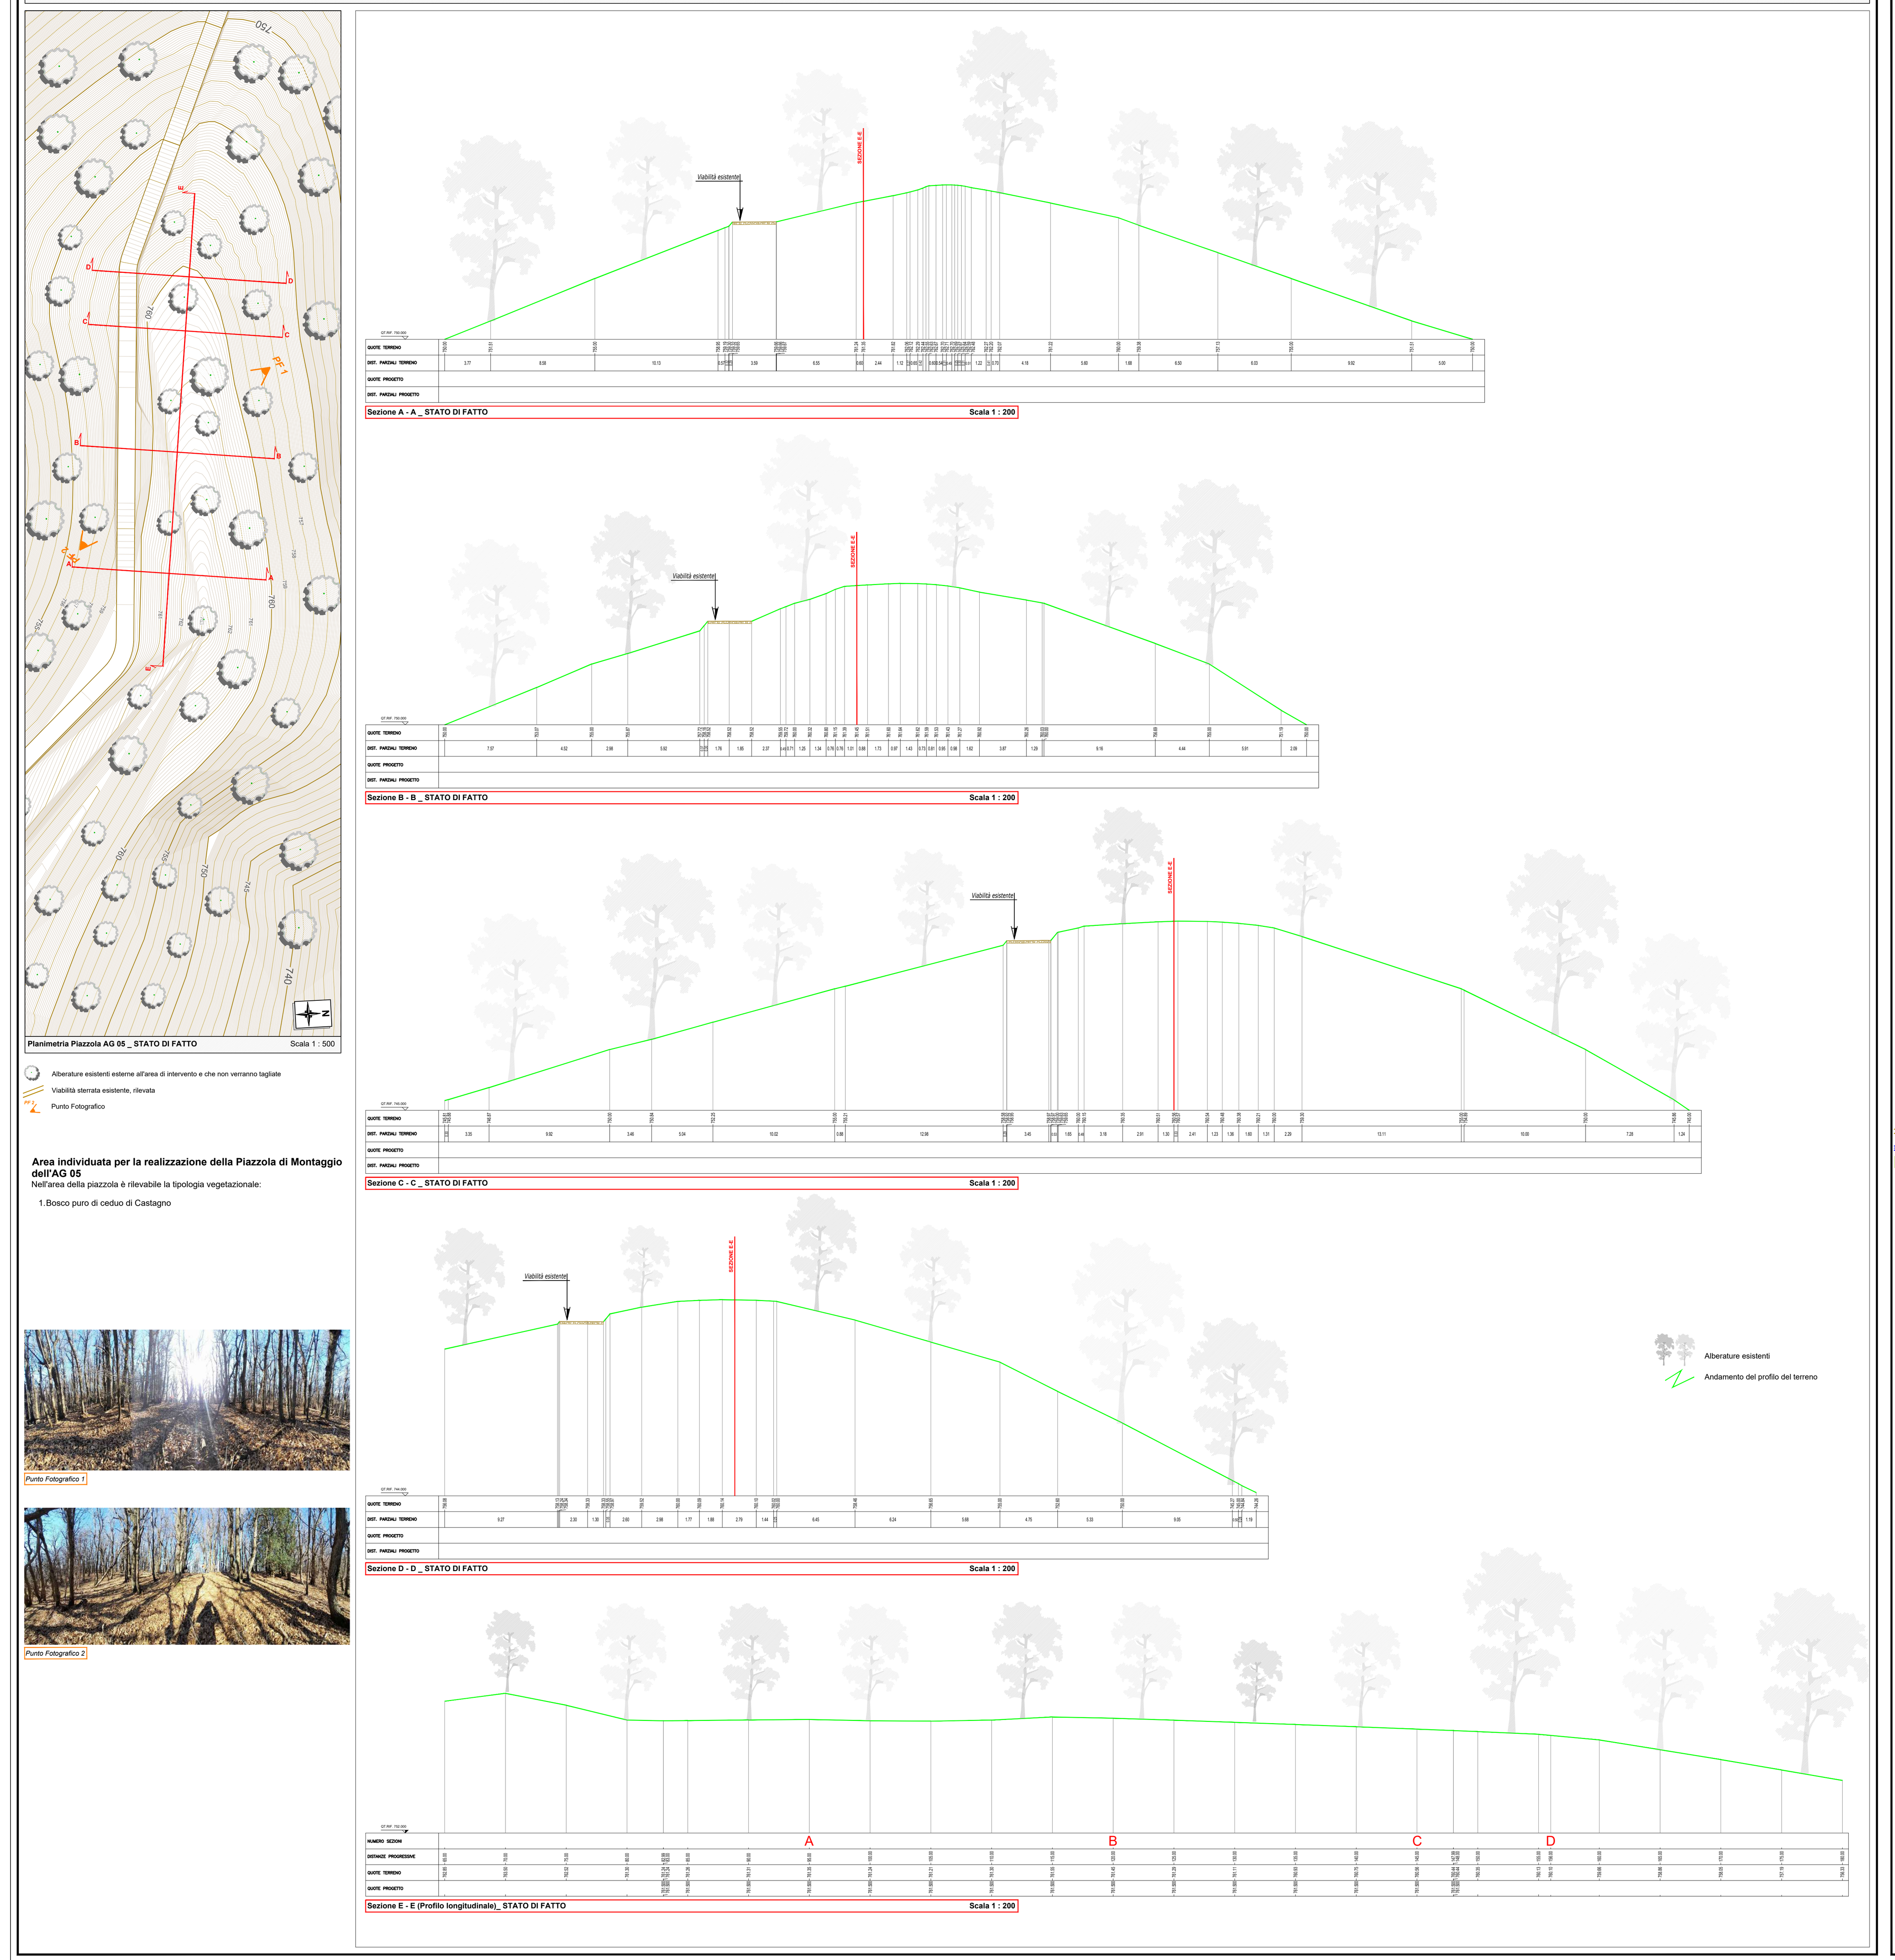


PIAZZOLA AG 05 - STATO DI CANTIERE

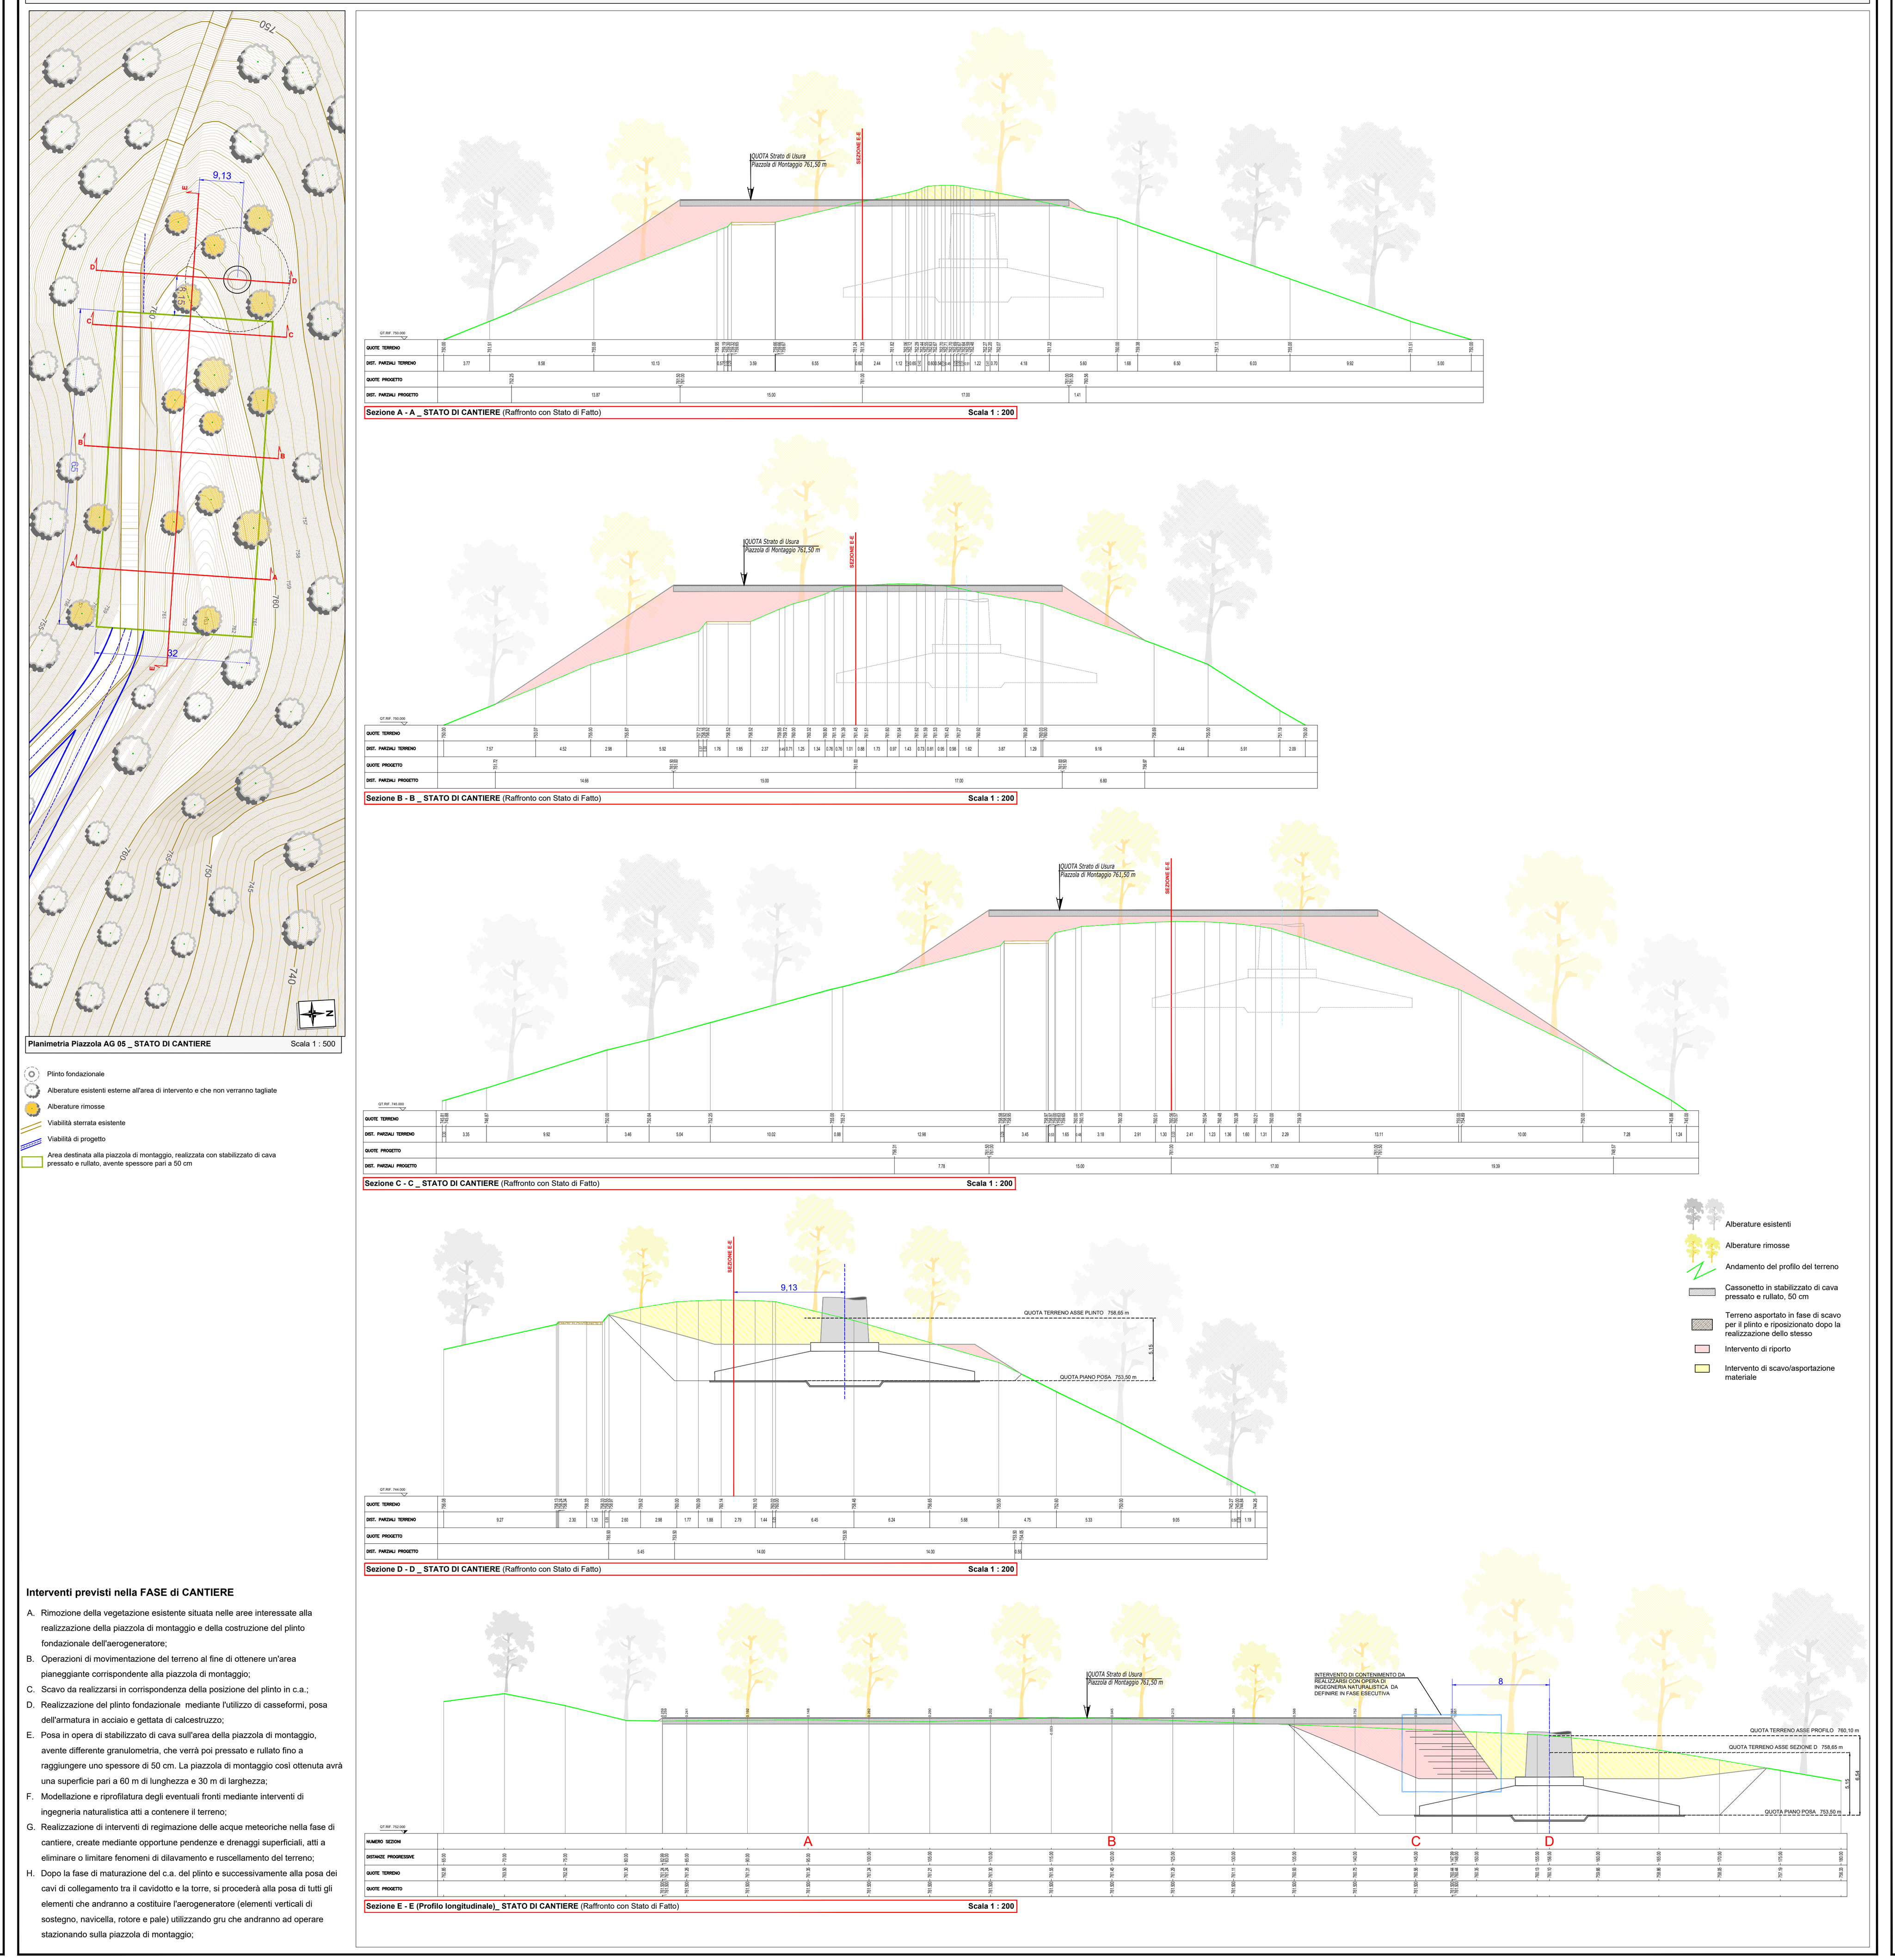

PIAZZOLA AG 05 - STATO D'ESERCIZIO

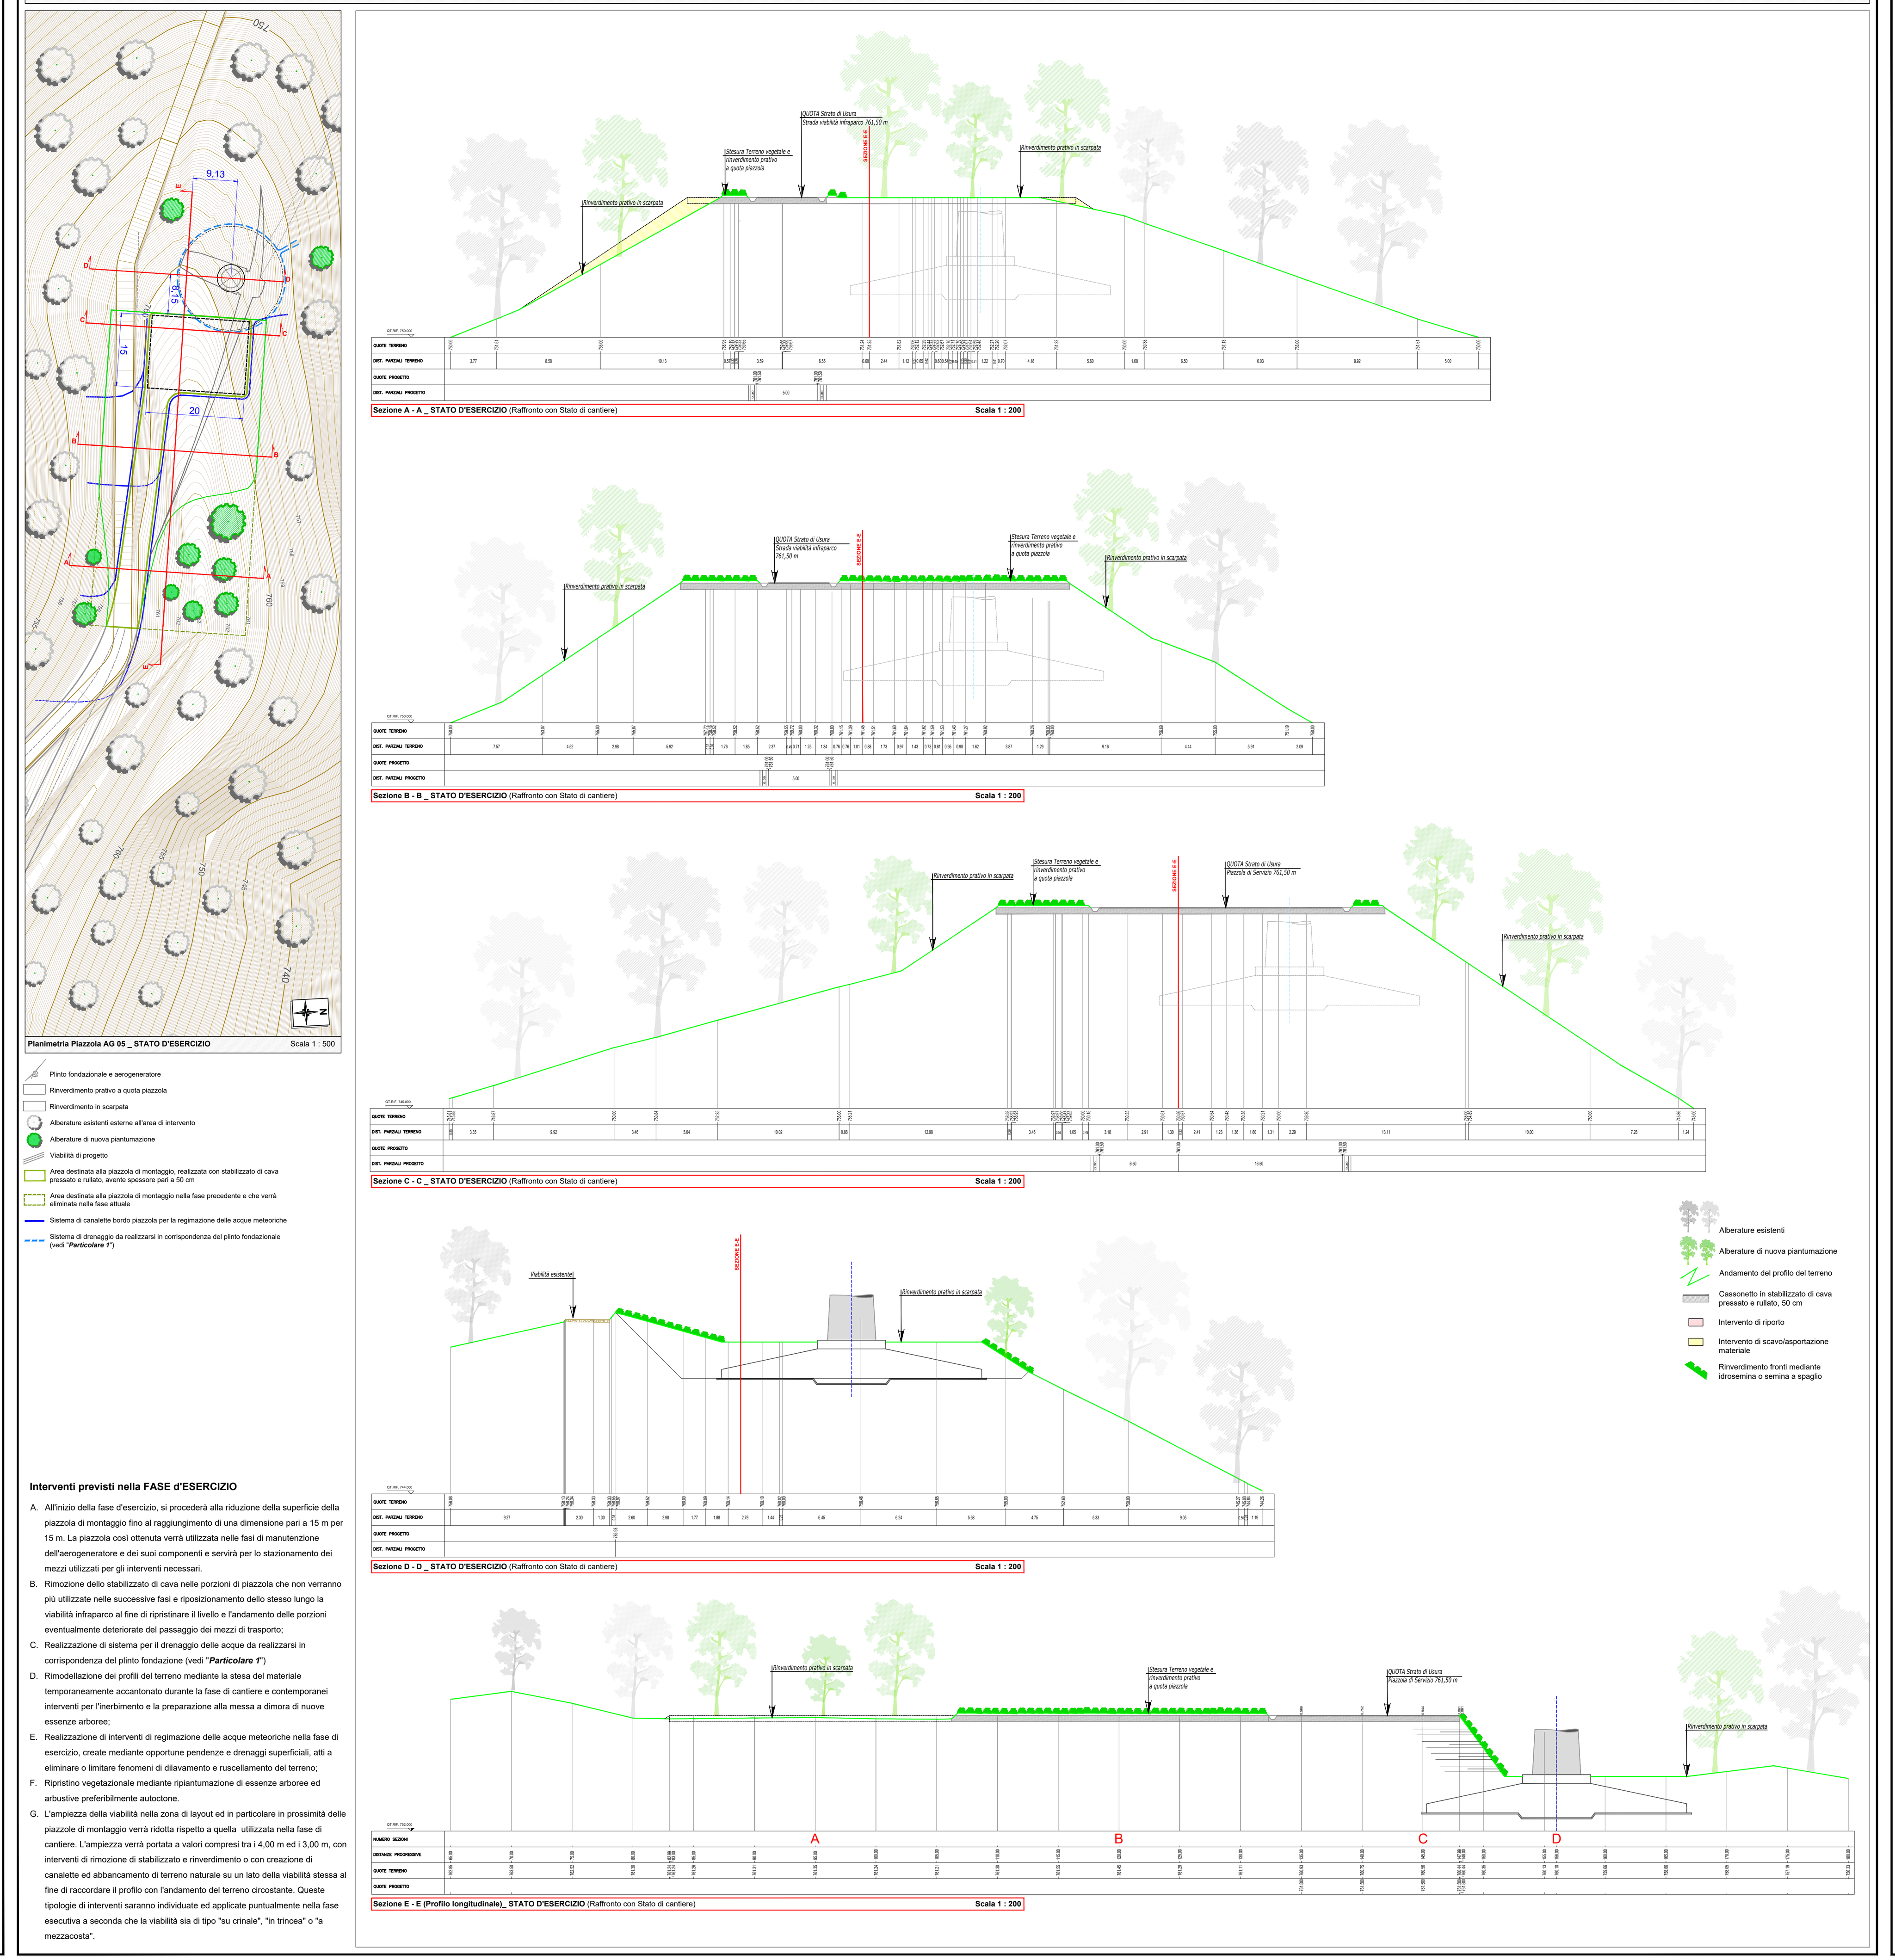


PIAZZOLA AG 05 - STATO DI DISMISSIONE

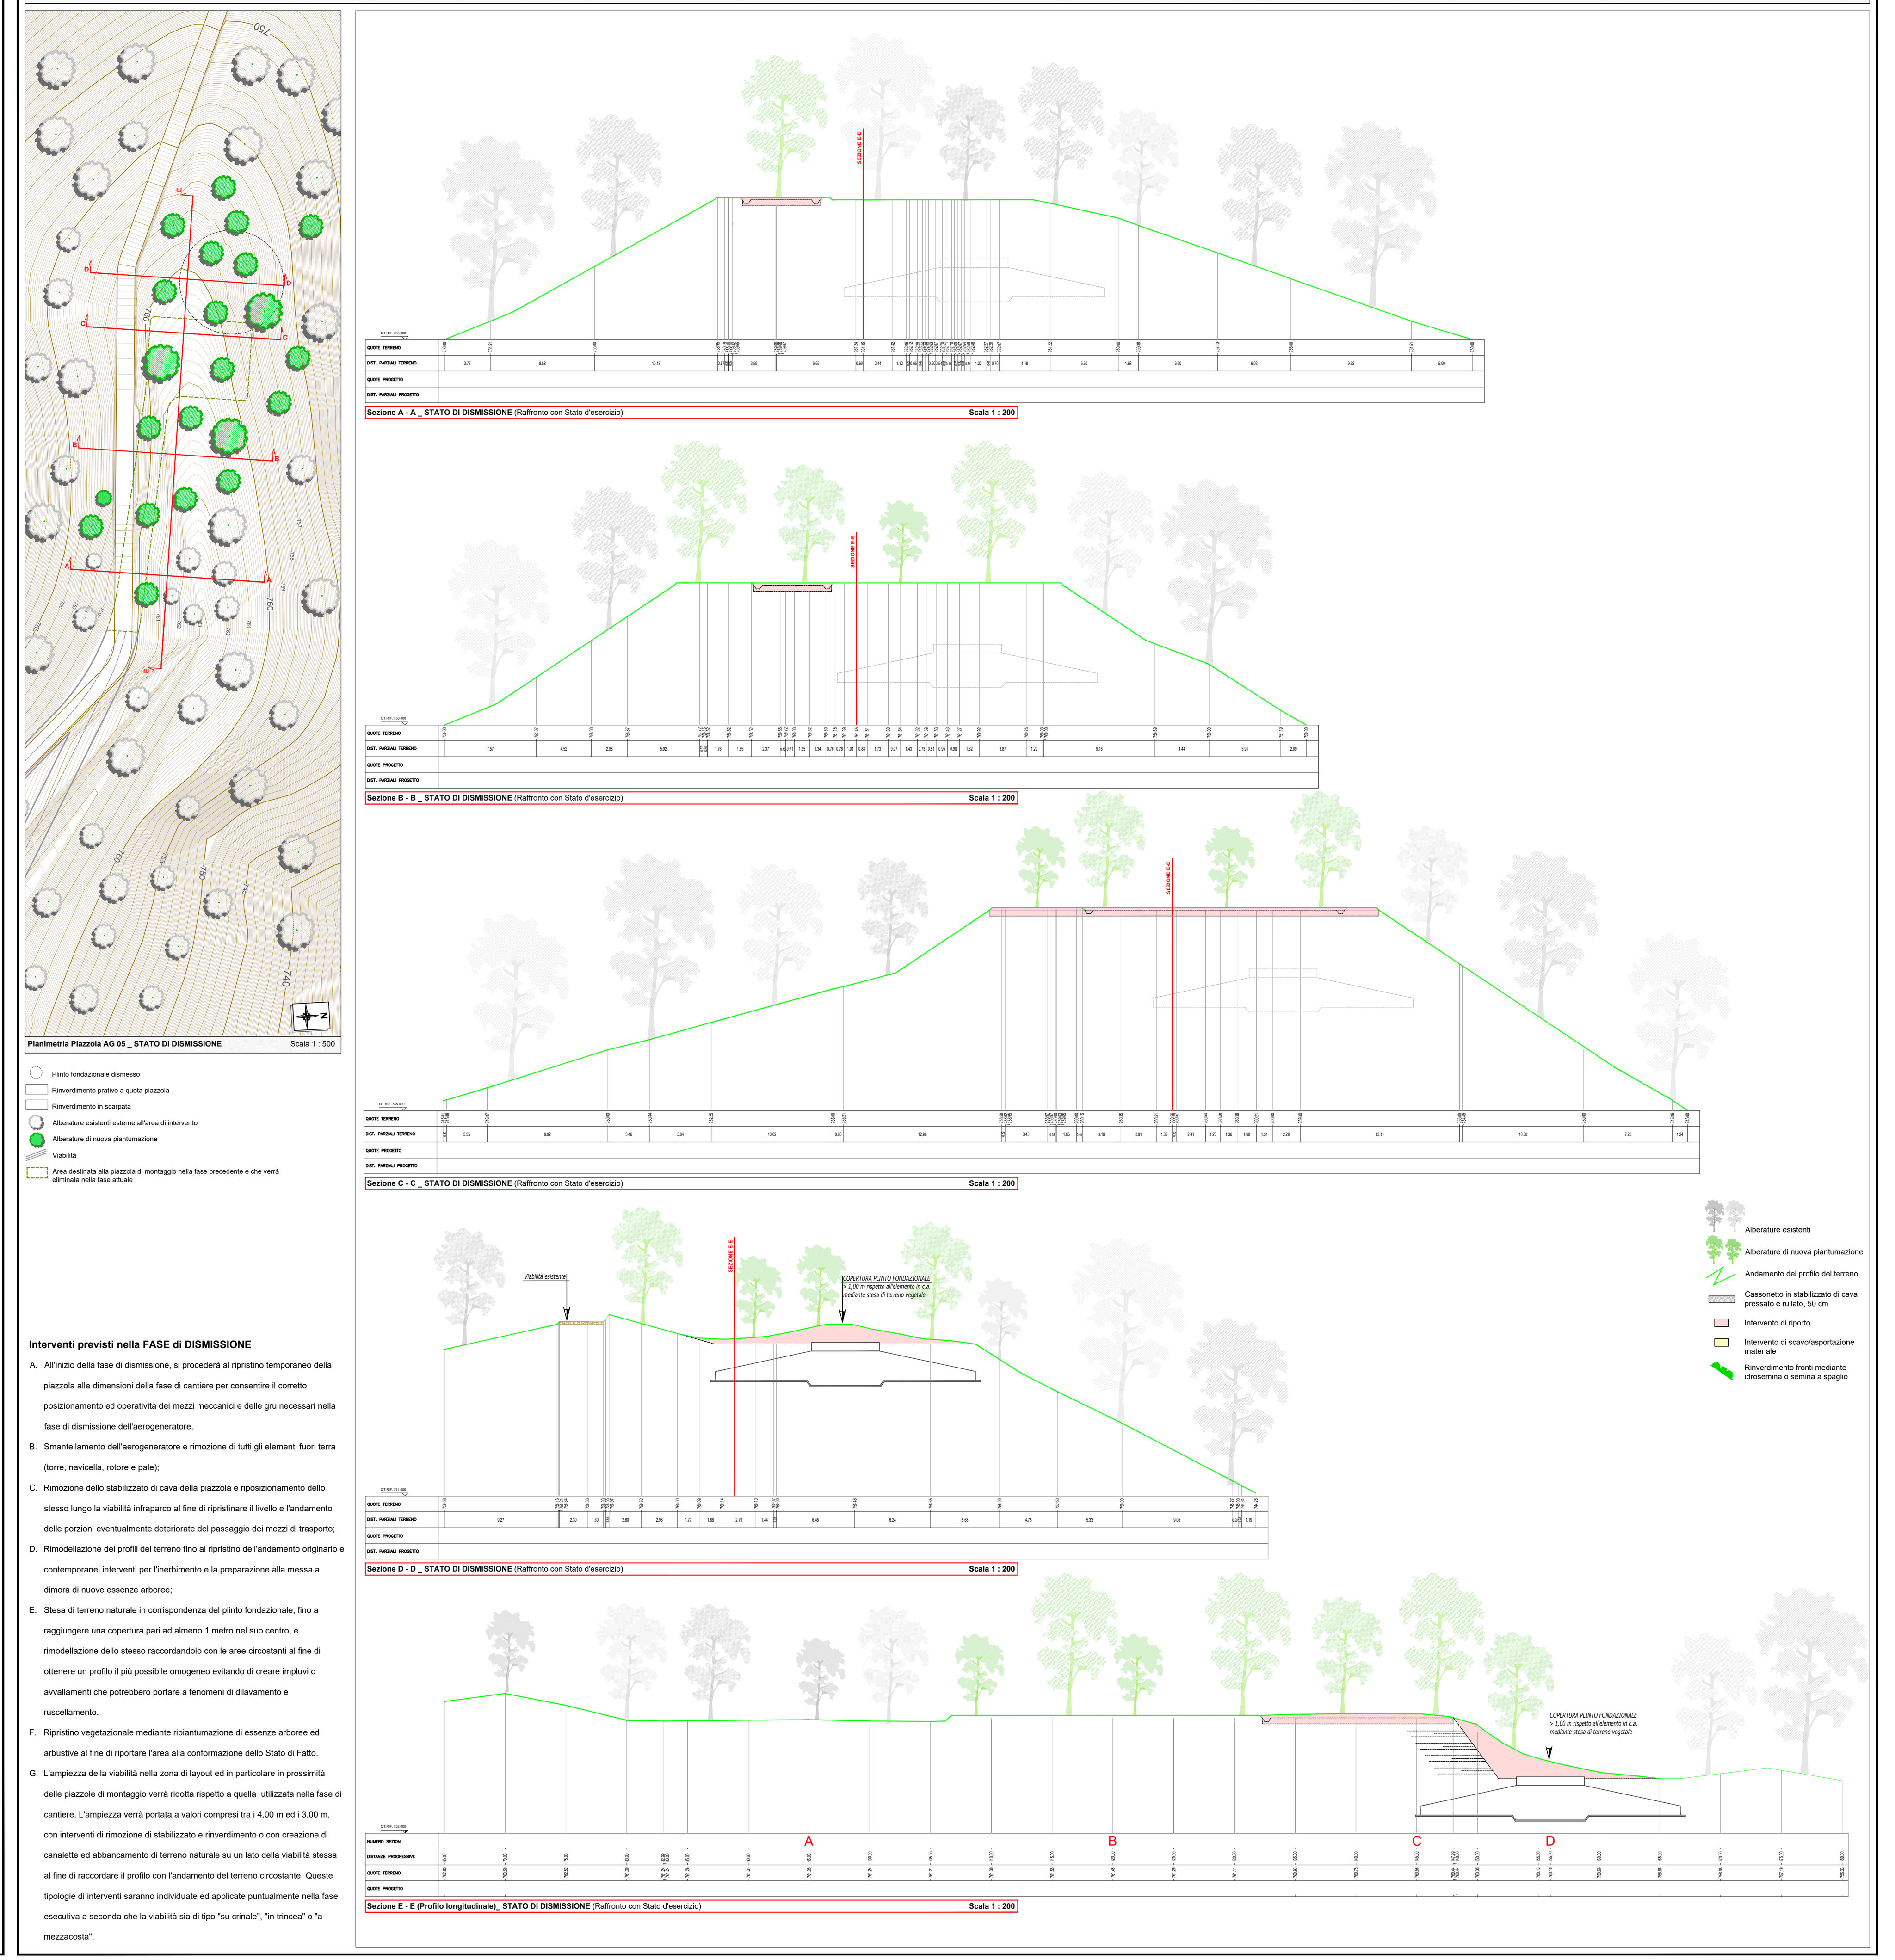


Planimetria Area Layout

Scala 1 : 10.000

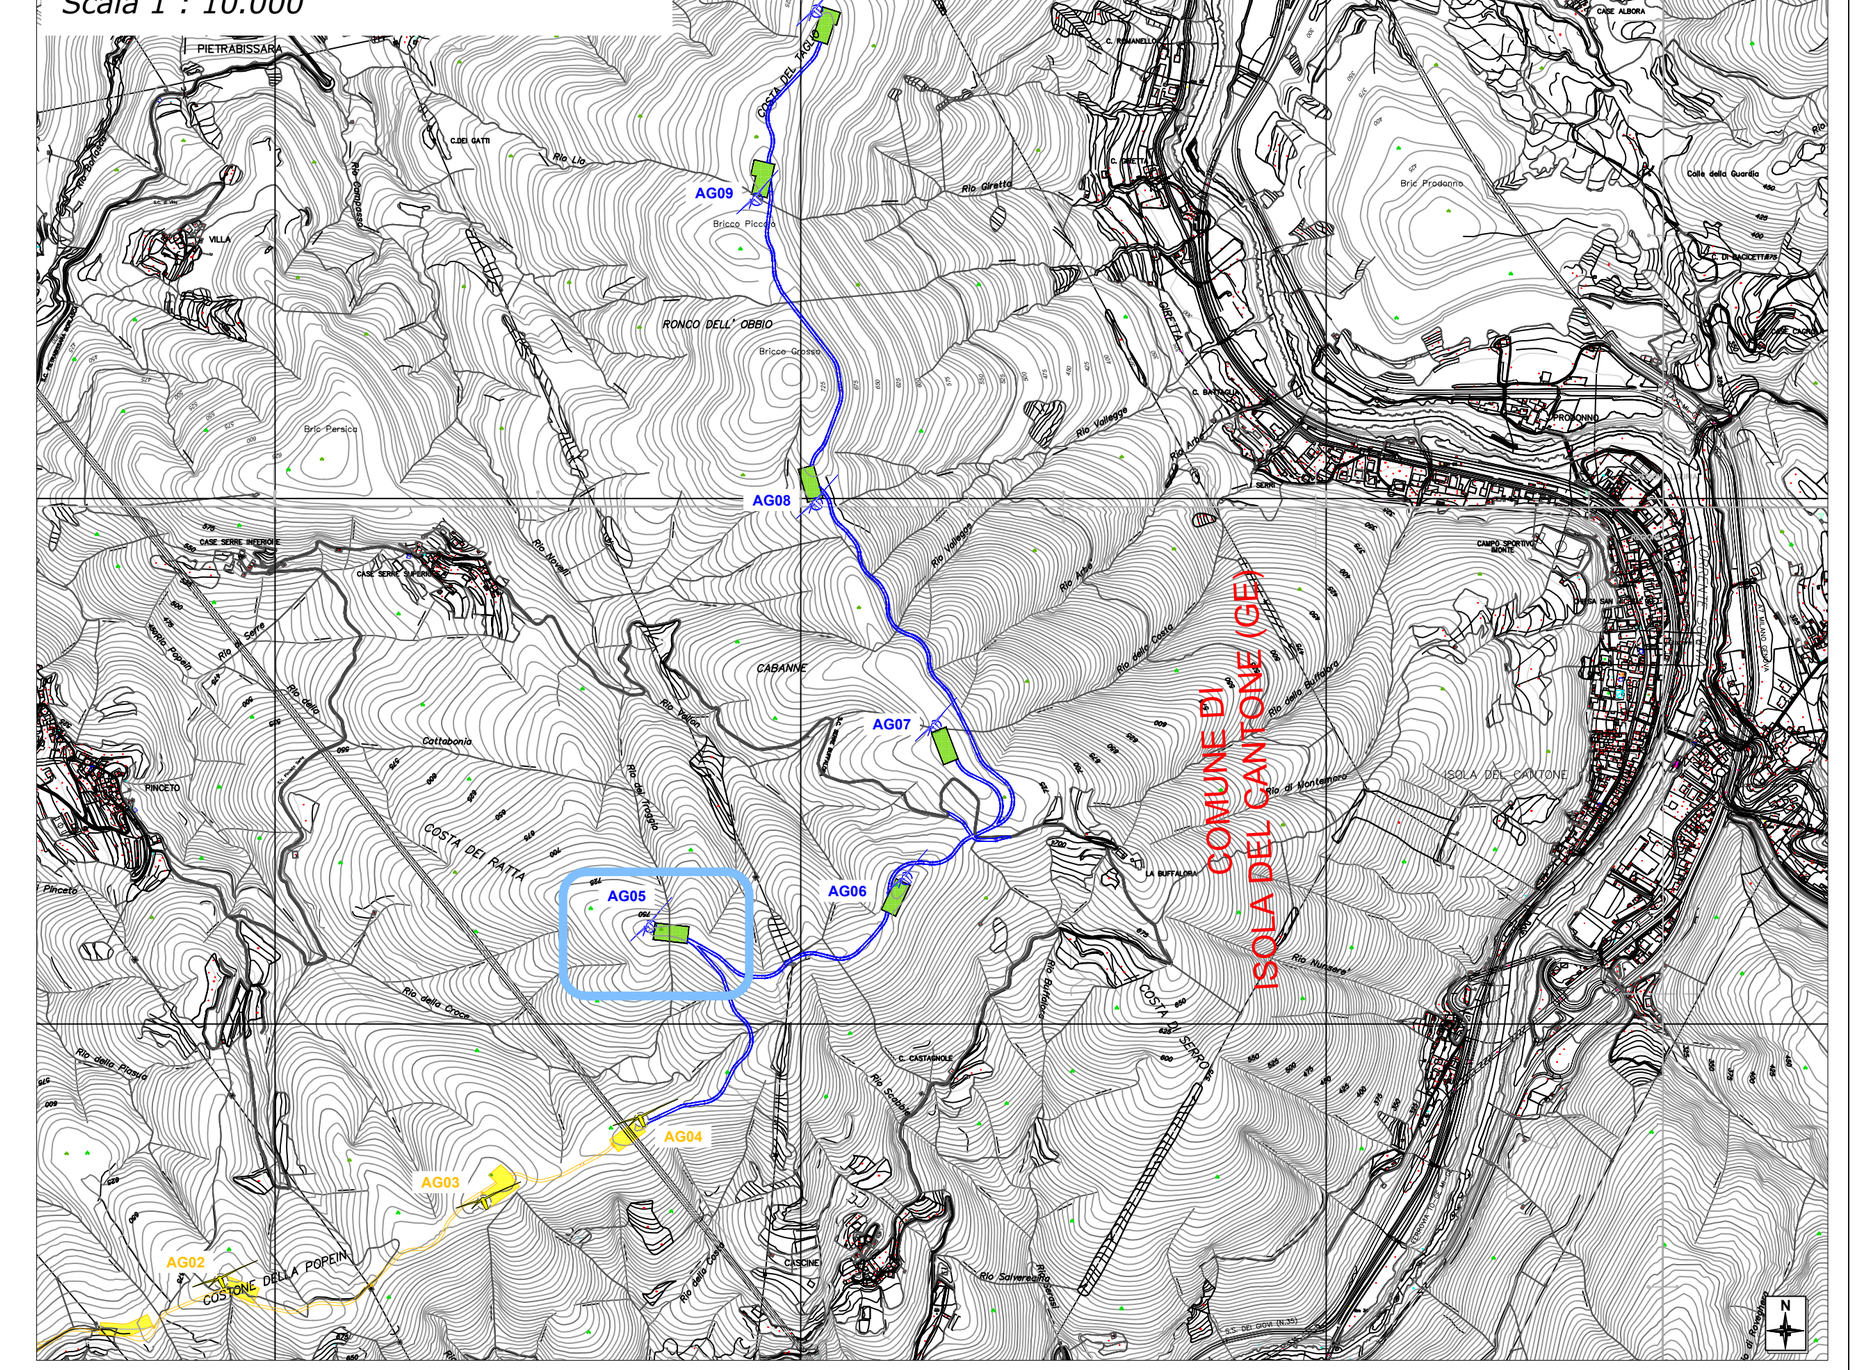

LEGENDA:

- AEROGENERATORE AUTORIZZATO (Parco Eolico "Popein") con Atto Dirigenziale 377/2024 del 16/02/2024 della Città Metropolitana di Genova
- AEROGENERATORE A PROGETTO (Parco Eolico "Isola del Vento")
- PIAZZOLA DI MONTAGGIO, allo stato di cantiere prevista a progetto
- PIAZZOLA DI MONTAGGIO PARCO EOLICO AUTORIZZATO "POPEIN" con Atto Dirigenziale 377/2024 del 16/02/2024 della Città Metropolitana di Genova
- *ANDAMENTO VIABILITA' A PROGETTO INFRAPARCO*
- *VIABILITA' DI ACCESSO PARCO EOLICO "POPEIN" AUTORIZZATO* con Atto Dirigenziale 377/2024 del 16/02/2024 della Città Metropolitana di Genova
- *PIAZZOLA/AEROGENERATORE ANALIZZATI NEL PRESENTE ELABORATO*

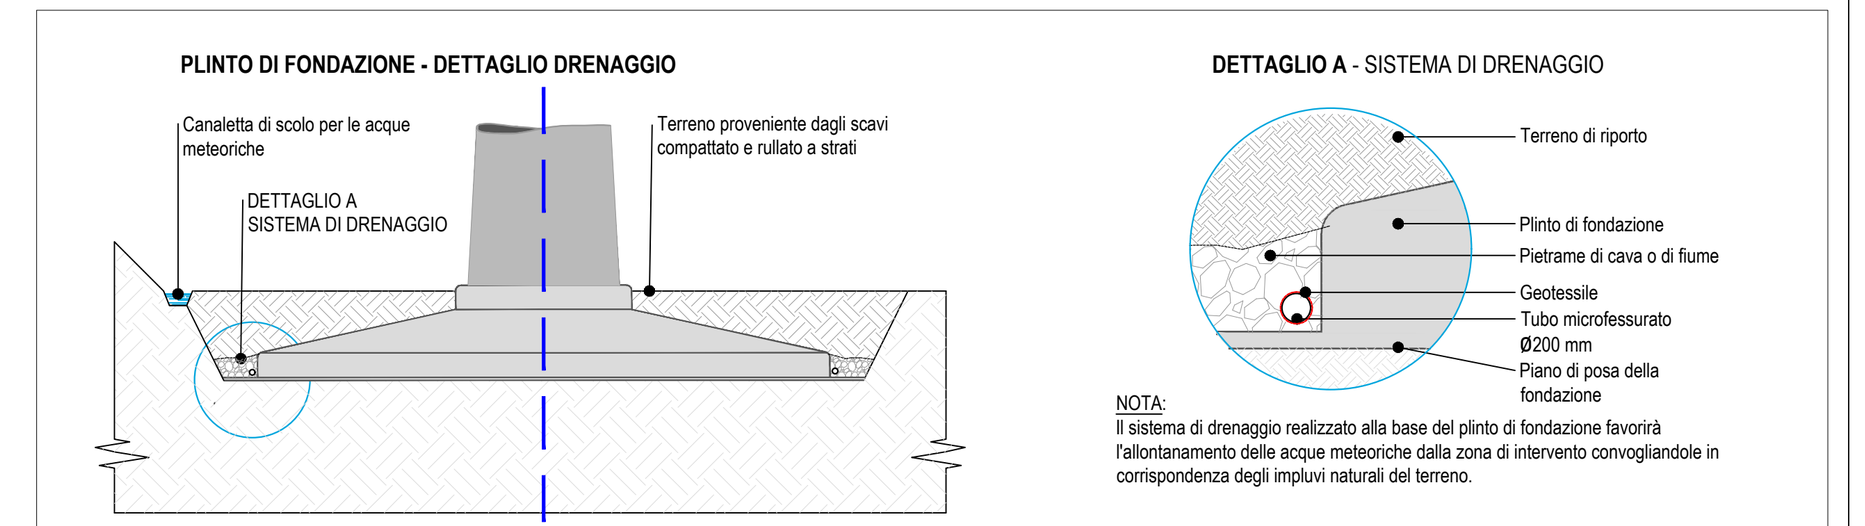



Dettaglio della posa del pietrame di cava

Dettaglio del tubo microfessurato

- Alberature esistenti
- Alberature di nuova piantumazione
- Andamento del profilo del terreno
- Cassonetto in stabilizzato di cava pressato e rullato, 50 cm
- Intervento di riporto
- Intervento di scavo/asportazione materiale
- Rinverdimento fronti mediante idrosemina o semina a spaglio

ELABORATI COLLEGATI:

1.1A Relazione tecnica descrittiva
1.5A Viabilità extraparco e infraparco - Inquadramento su CTR

4.1A Planimetria area impianto su CTR
4.5A Sezioni Tipologiche e regimazione idraulica
4.6A Aerogeneratore dimensioni generali e tipologico fondazionale
4.8A Piazzola di montaggio AG06-pianta e sezioni
4.9A Piazzola di montaggio AG07-pianta e sezioni
4.10A Piazzola di montaggio AG08-pianta e sezioni
4.11A Piazzola di montaggio AG09-pianta e sezioni
4.12A Piazzola di montaggio AG10-pianta e sezioni

FERA NATURE IS OUR POWER
Fabbrica Energie Rinnovabili Alternative S.r.l.
Piazza Cavour, 7 - 20121 Milano
T: +39 02 62690471 F: +39 02 32066804
info@ferasrl.it; www.ferasrl.it
P.IVA 13393960151

Azienda con sistema di gestione qualità certificato UNI EN ISO 9001:2008 certificati n. 501008849 e 501008850

Regione Liguria
Comune di Isola del Cantone (GE)
Proponente F.E.R.A. S.r.l.

Parco eolico "Isola del Vento"

Progetto definitivo

4.7

Piazzola AG05 Piante e Sezioni

Progettisti:
Ing. Paolo Papucci

Ing. PAOLO PAPUCCI
ORDINE INGEGNERI della Provincia di PISA
Nº 2384 Sezione A
INGEGNERE CIVILE E AMBIENTALE
INDUSTRIALE DELL'INFORMAZIONE

Data	Rev.	Descrizione	Elaborato	Controllato	Approvato
01/03/2024	Rev A	Prima emissione	T.Demi	P. Papucci	G.Caroli

Comm. 88 Elaborato: ID2-4.7A_Piazzola AG05 - Piante e Sezioni.dwg Scala: Varie

E' vietata la riproduzione del presente documento, anche parziale, con qualsiasi mezzo, senza l'autorizzazione di F.E.R.A. S.r.l.