


Planimetria Piazzola AG 06 _ STATO DI FATTO Scala 1 : 500

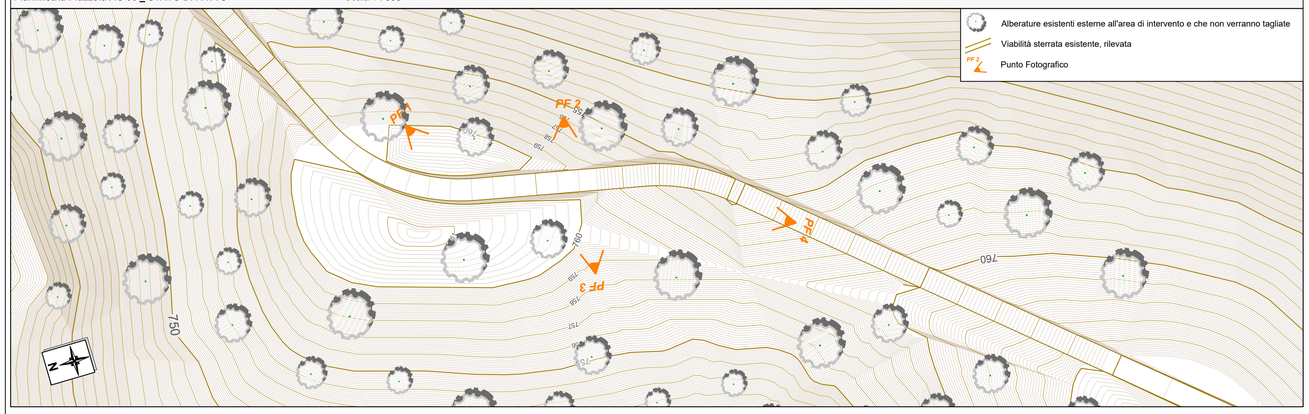


Planimetria Piazzola AG 06 _ STATO DI CANTIERE Scala 1 : 500

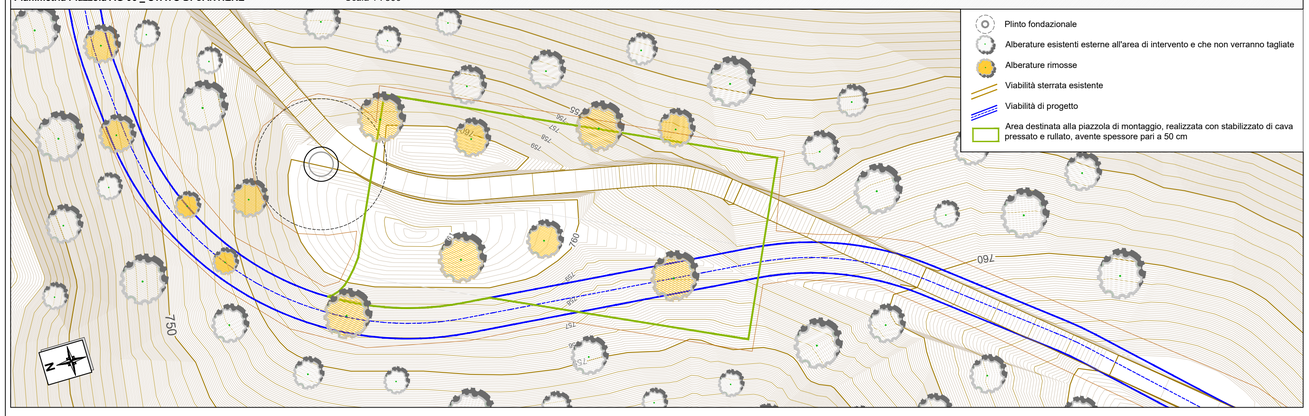


Planimetria Piazzola AG 06 _ STATO D'ESERCIZIO Scala 1 : 500

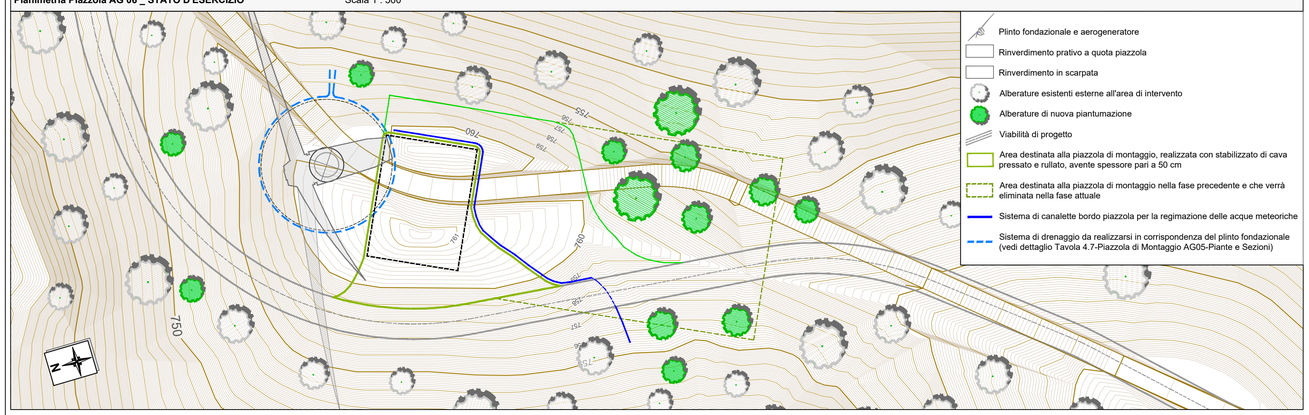

Planimetria Piazzola AG 06 _ STATO DI DISMISSIONE Scala 1 : 500

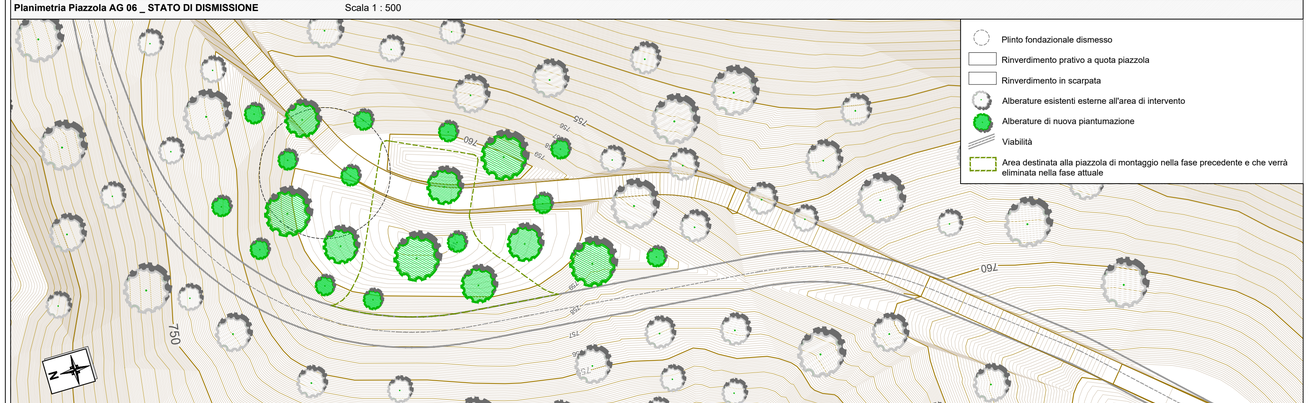

Punti Fotografici

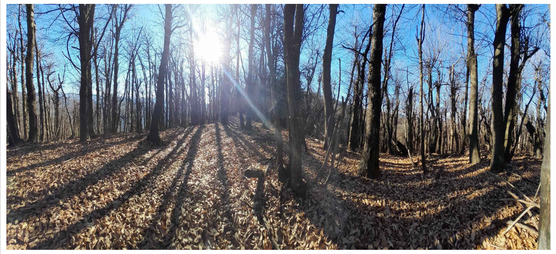

Punto Fotografico PF1



Punto Fotografico PF2





Punto Fotografico PF3



Punto Fotografico PF4

AEROGENRATORE AG06


La piazzola è situata sul crinale ovest, in direzione est rispetto alla piazzola AG05. Il terreno è pianeggiante per la maggior parte della superfice. Nell'area è rilevabile la tipologia vegetazionale di: Bosco puro di ceduo di Castagno (Castanea sativa).
La cartografica regionale descrive la zona interessata dalla piazzola come ceduo puro di Castagno, tipico dell' habitat boschivo a latifoglie decidue; i sopralluoghi hanno confermato la presenza delle tipologie vegetazionali sopra elencate. La specie rilevata è tipica dell'habitat del rimboschimento antropico per l'utilizzo della biomassa disponibile.

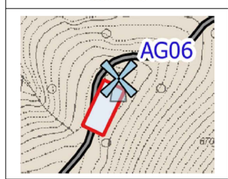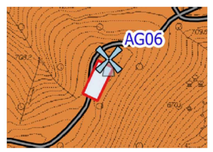Uso del suolo	Copertura forestale
	
	


Le alberature riportate nelle planimetrie delle Piazzole di montaggio degli aerogeneratori nei vari stati (stato di fatto, stato di cantiere, stato di esercizio e stato di dismissione), sia in forma che in numero, sono meramente indicative e forniscono esclusivamente una rappresentazione grafica delle lavorazioni necessarie.

LEGENDA:

- AEROGENERATORE AUTORIZZATO (Parco Eolico "Popein") con Atto Dirigenziale 377/2024 del 16/02/2024 della Città Metropolitana di Genova
- AEROGENERATORE A PROGETTO (Parco Eolico "Isola del Vento")
- PIAZZOLA DI MONTAGGIO, allo stato di cantiere prevista a progetto
- PIAZZOLA DI MONTAGGIO PARCO EOLICO AUTORIZZATO "POPEIN" con Atto Dirigenziale 377/2024 del 16/02/2024 della Città Metropolitana di Genova
- *ANDAMENTO VIABILITA' A PROGETTO INFRAPARCO*
- *VIABILITA' DI ACCESSO PARCO EOLICO "POPEIN" AUTORIZZATO* con Atto Dirigenziale 377/2024 del 16/02/2024 della Città Metropolitana di Genova
- *PIAZZOLA/AEROGENERATORE ANALIZZATI NEL PRESENTE ELABORATO*

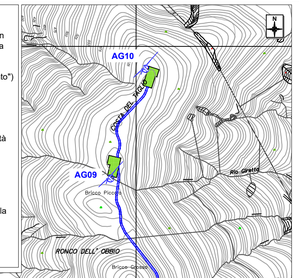


Planimetria Area Layout
Scala 1 : 10.000

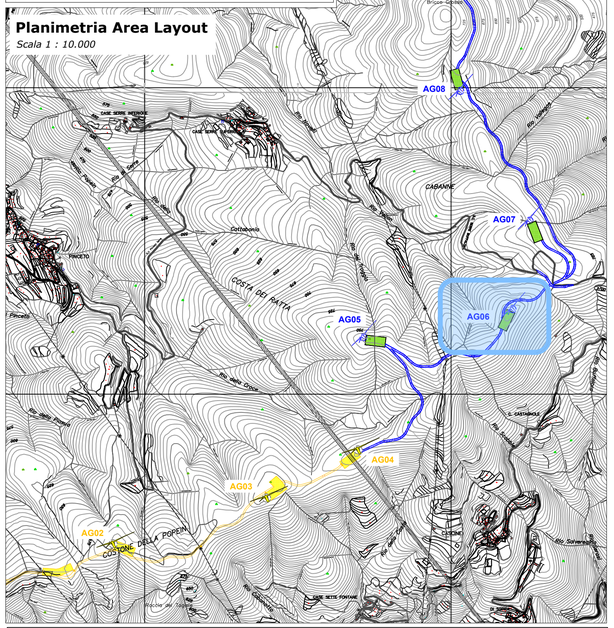

FERA NATURE IS OUR POWER

Fabbrica Energie Rinnovabili Alternative S.r.l.
Piazza Cavour, 7 - 20121 Milano
T: +39 02 62693471 - F: +39 02 32066804
info@ferasrl.it - www.ferasrl.it
P.IVA 13393960151

TUV SUD ISO 9001 — *Azienda con sistema di gestione qualità certificato UNI EN ISO 9001:2008 certificatt n. 501008849 e 501008850*

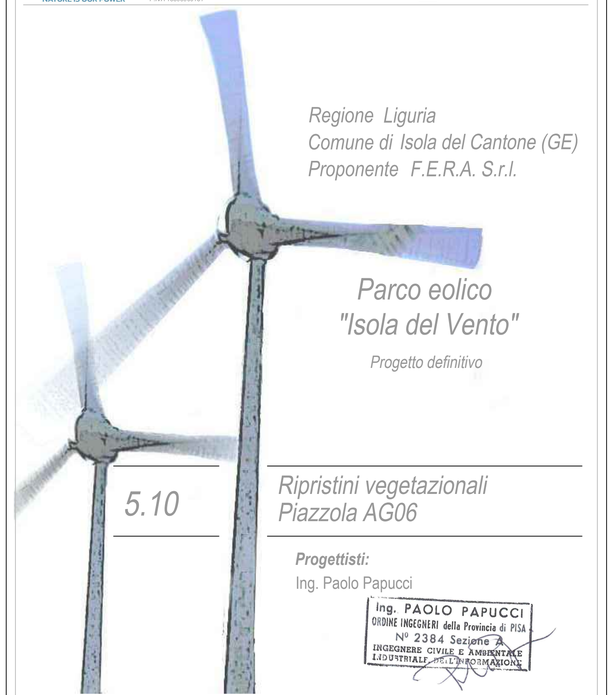

Regione Liguria
Comune di Isola del Cantone (GE)
Proponente F.E.R.A. S.r.l.

Parco eolico "Isola del Vento"

Progetto definitivo

5.10

Ripristini vegetazionali Piazzola AG06

Progettisti:
Ing. Paolo Papucci

Ing. PAOLO PAPUCCI
ORDINE INGEGNERI della Provincia di PISA
N° 2384 Sezione A
INGEGNERE CIVILE E AMBIENTALE
INDUSTRIALE E DELL'INFORMAZIONE

Data	Rev.	Descrizione	Elaborato	Controllato	Approvato
01/03/2024	Rev A	Prima emissione	T.Demi	P. Papucci	G.Caroli

Comm. 88 ***Elaborato:*** ID2-5.10A_Ripristini vegetazionali Piazzola AG06.dwg ***Scala:*** Varie

E' vietata la riproduzione del presente documento, anche parziale, con qualsiasi mezzo, senza l'autorizzazione di F.E.R.A. S.r.l.