


Planimetria Piazzola AG 10 _ STATO DI FATTO Scala 1 : 500

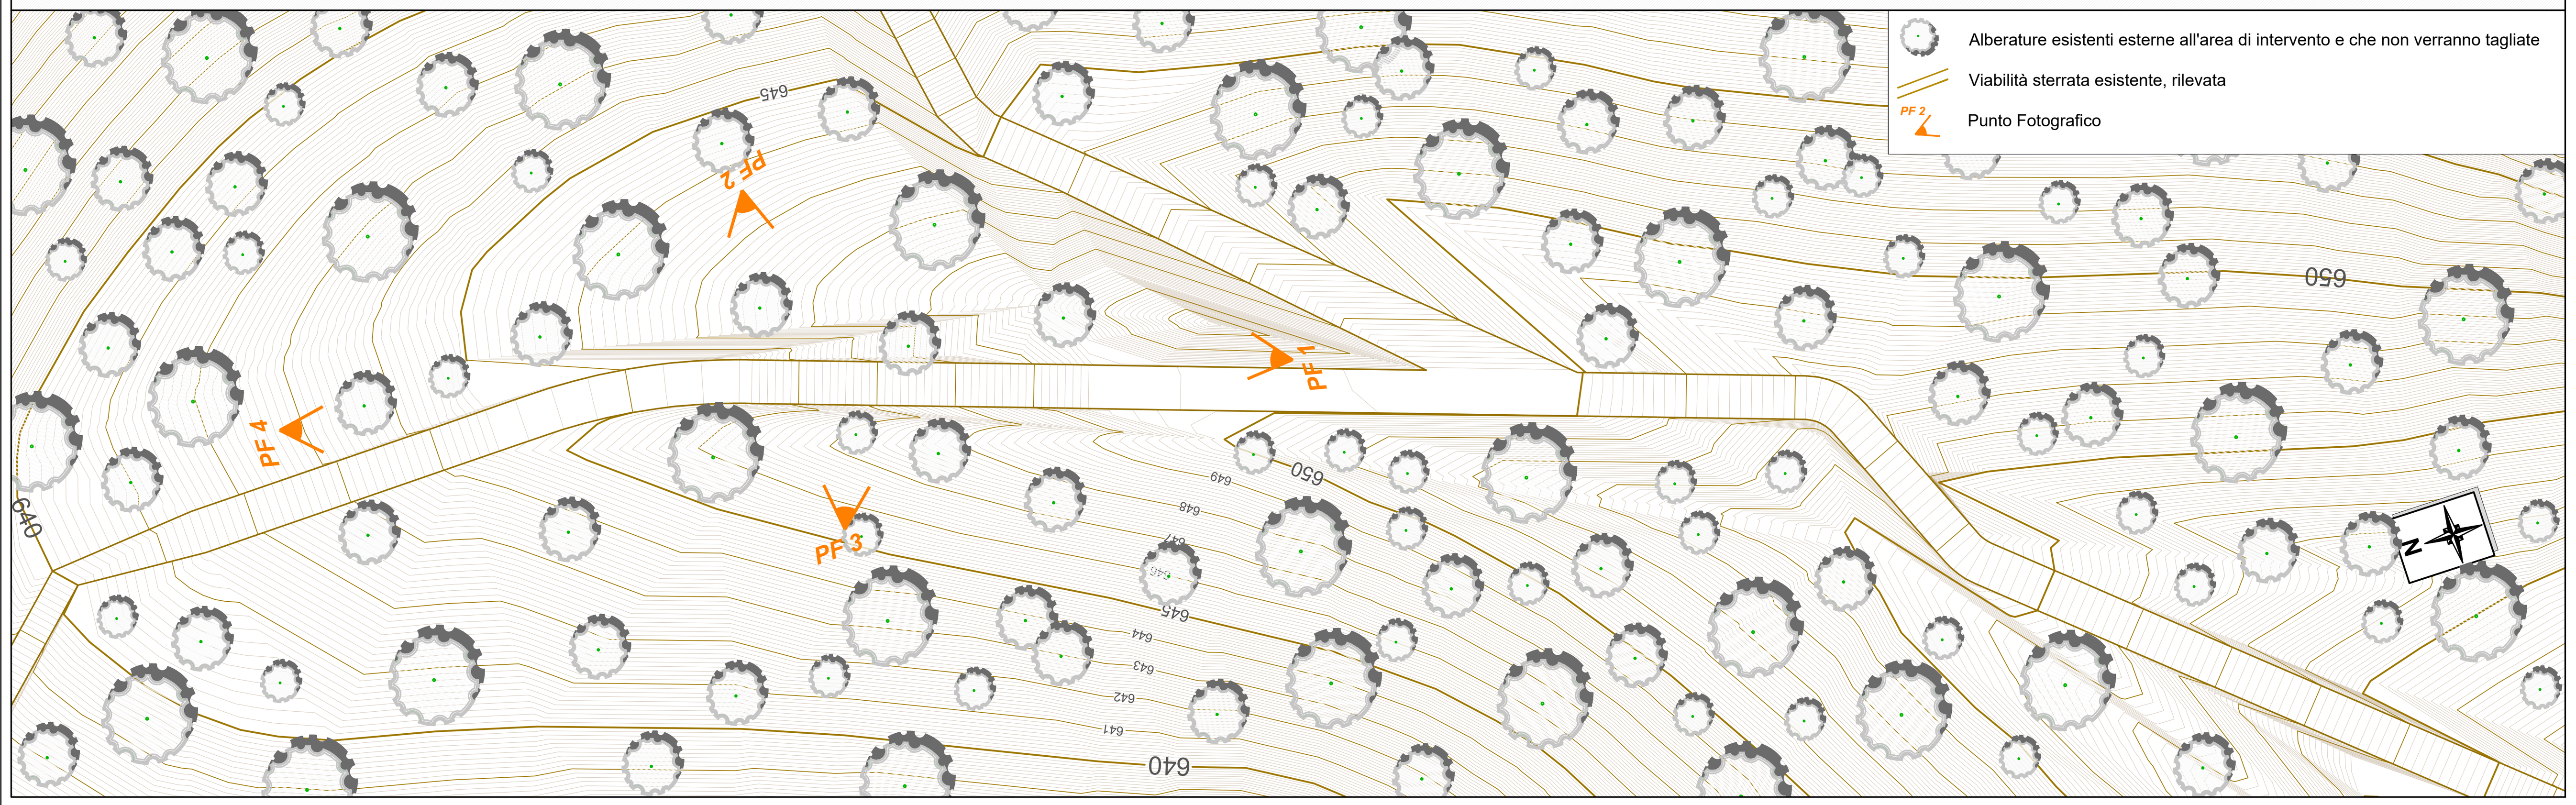


Planimetria Piazzola AG 10 _ STATO DI CANTIERE Scala 1 : 500

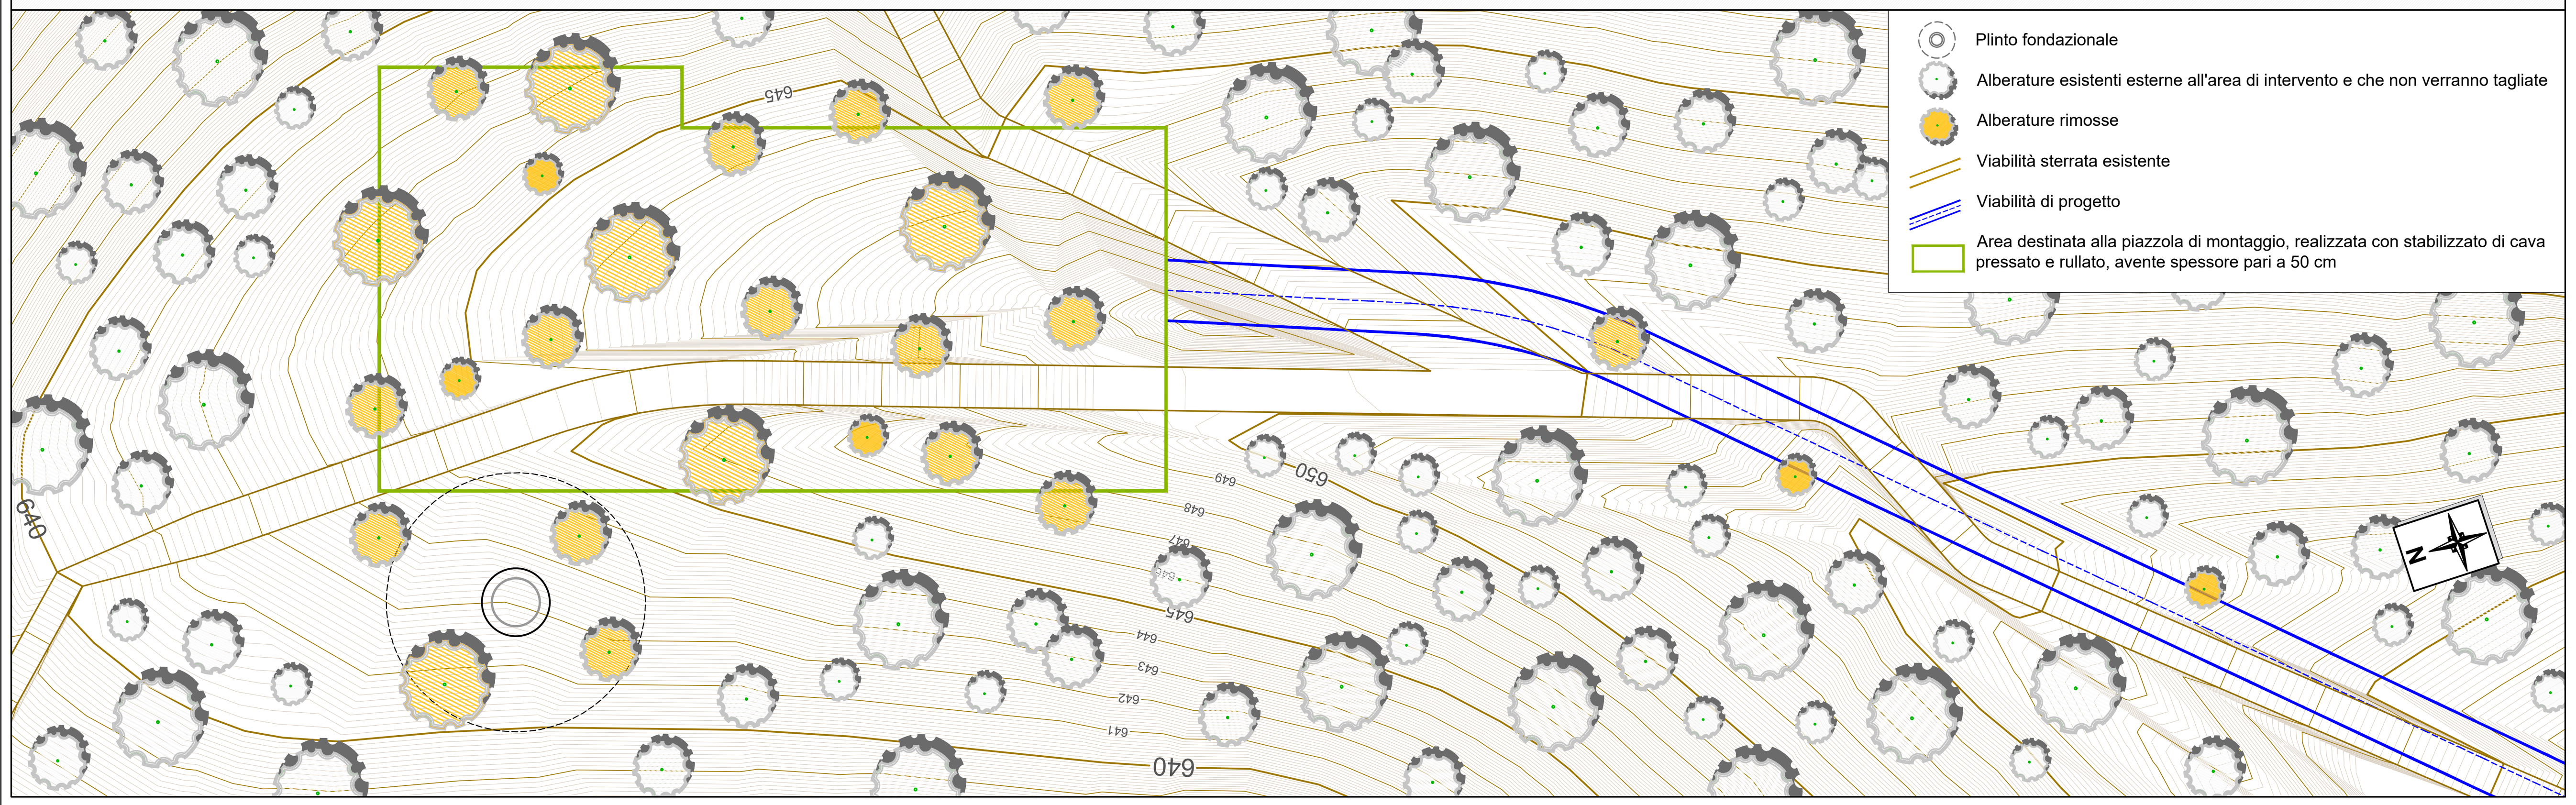

Planimetria Piazzola AG 10 _ STATO D'ESERCIZIO Scala 1 : 500

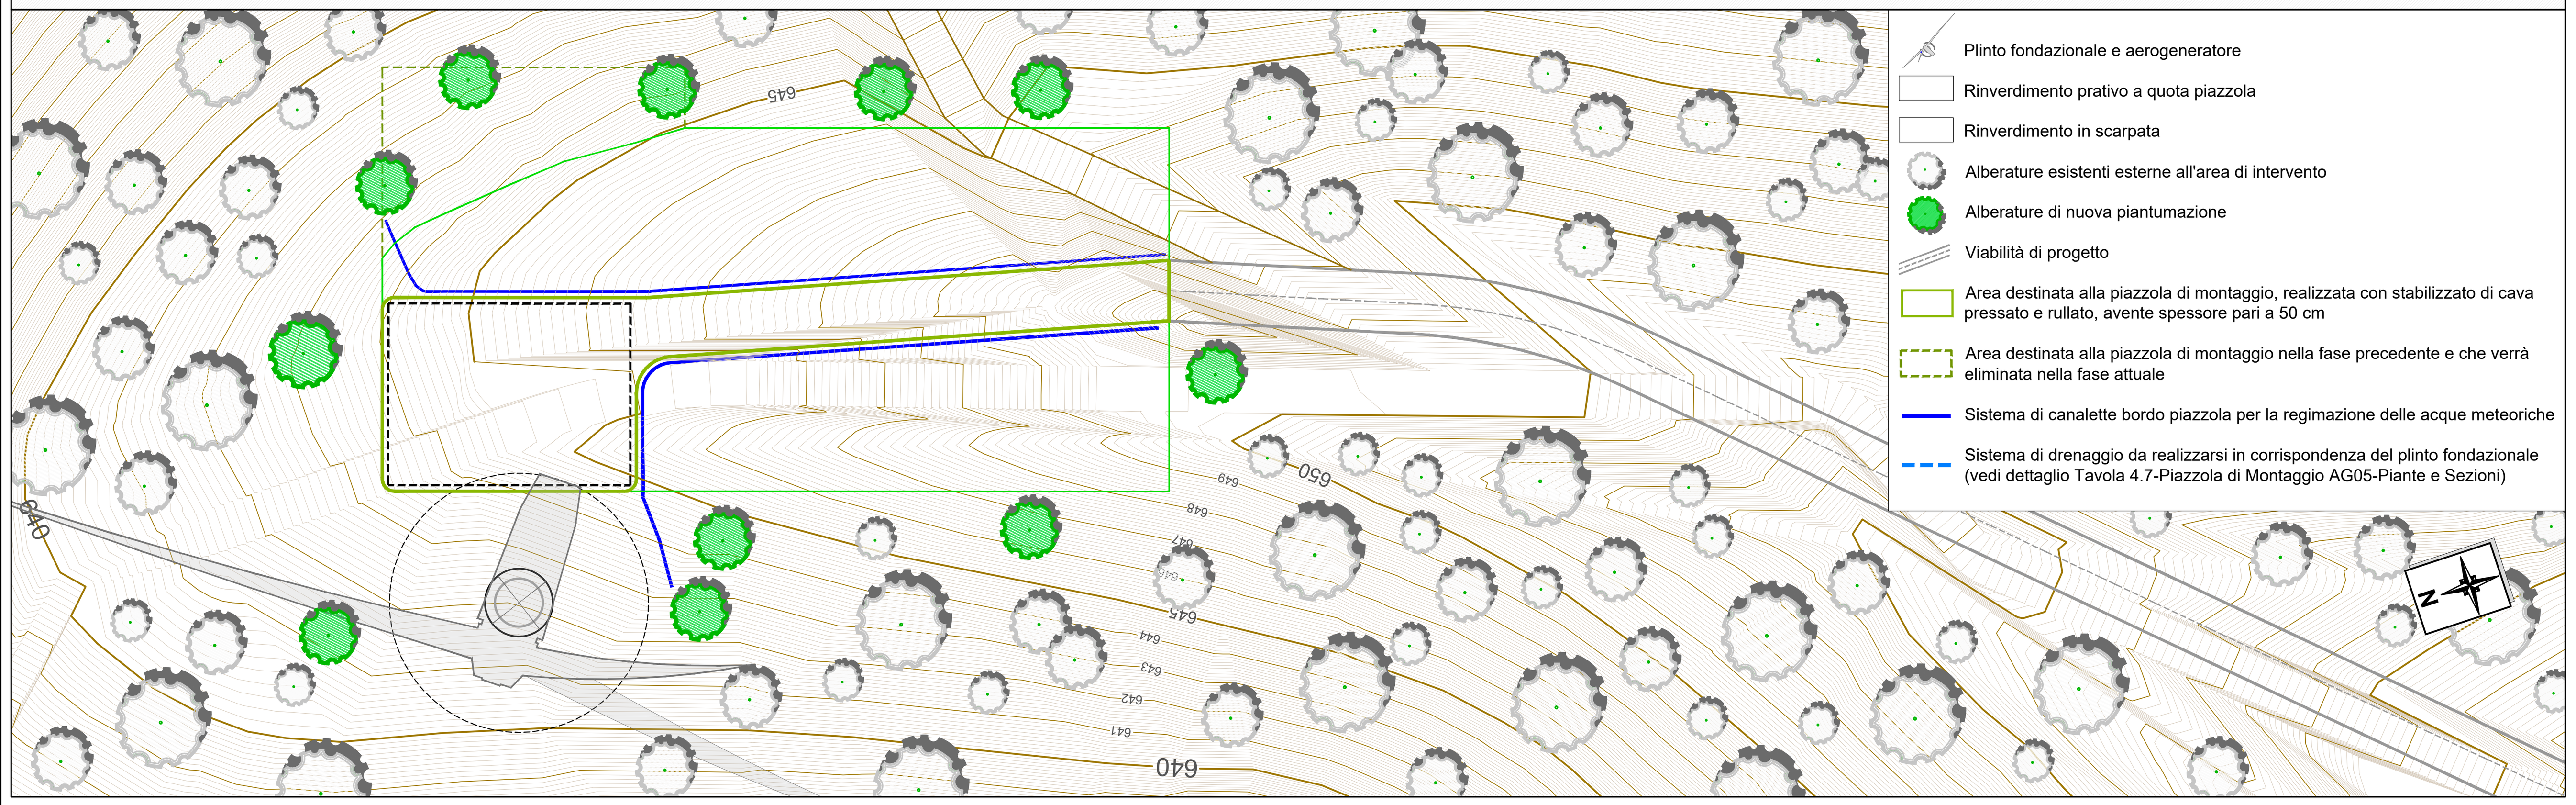

Planimetria Piazzola AG 10 _ STATO DI DISMISSIONE Scala 1 : 500

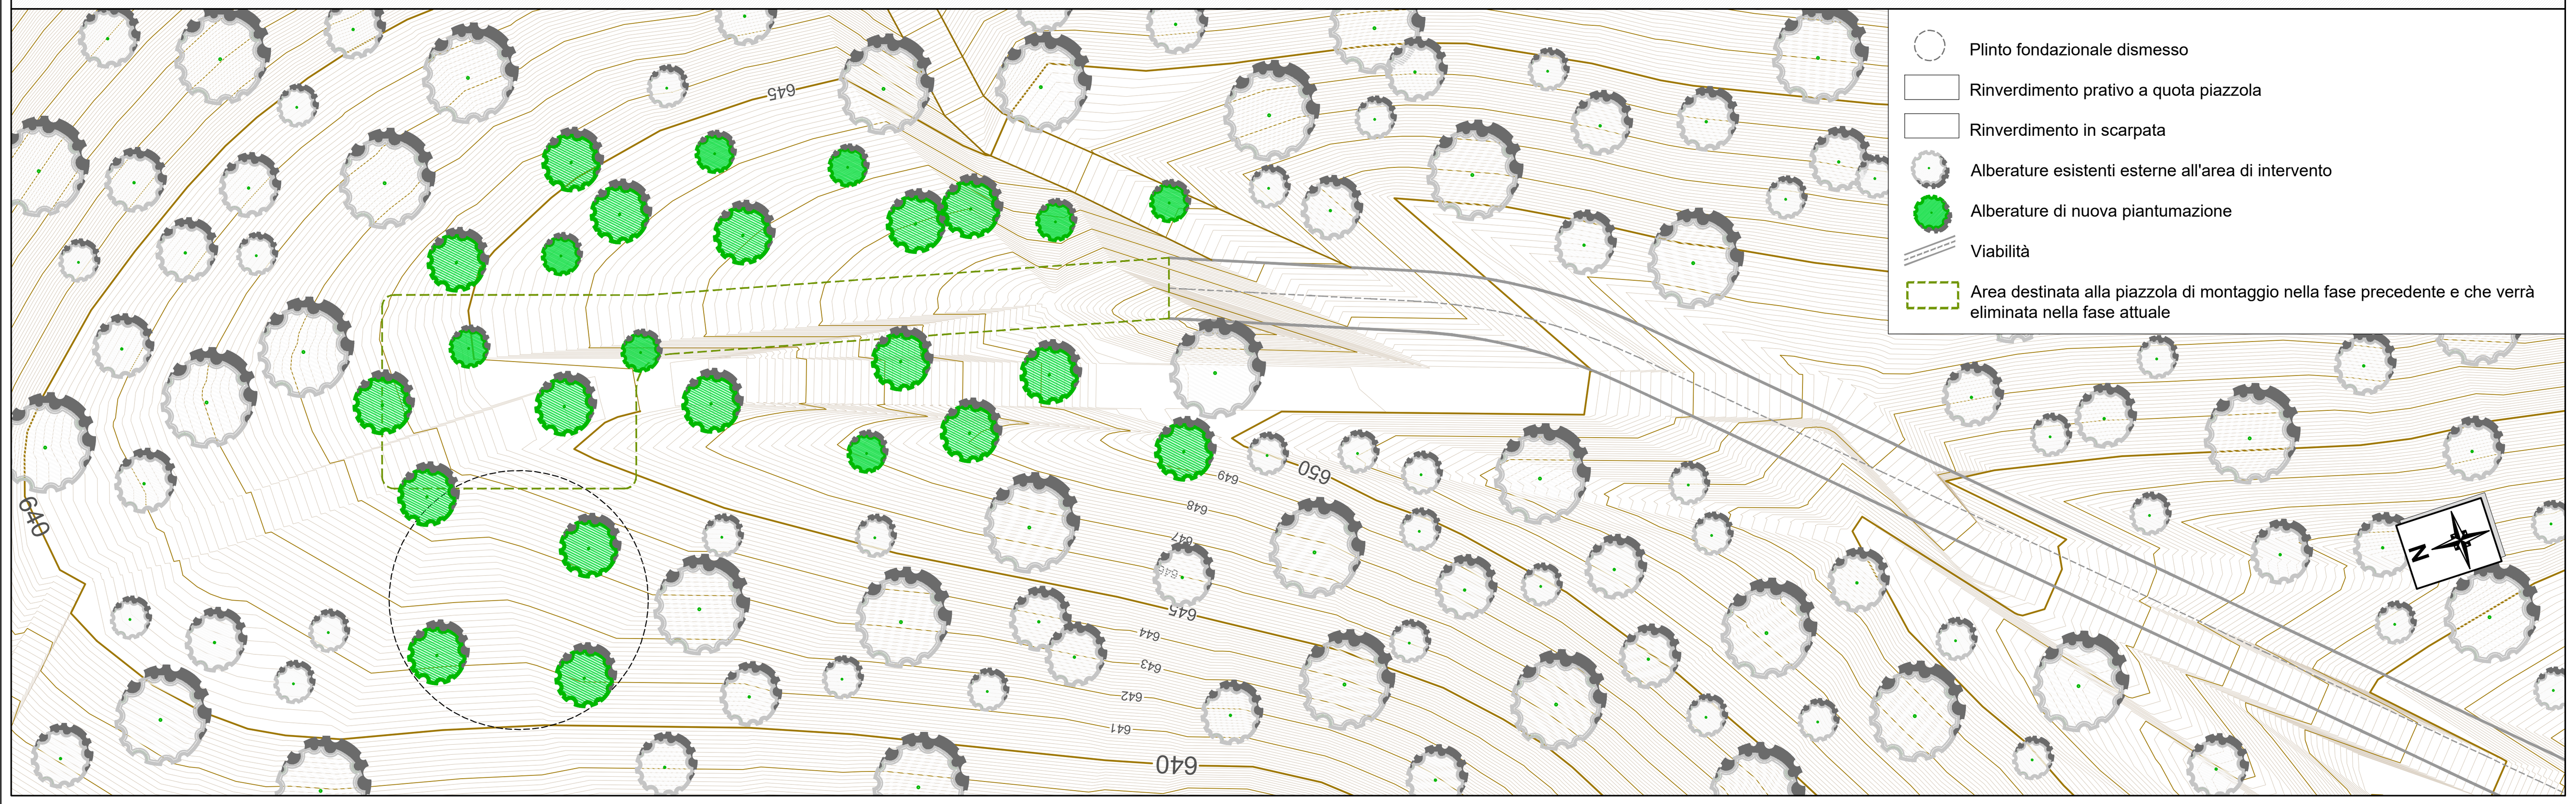

Punti Fotografici



Punto Fotografico PF1



Punto Fotografico PF2




Punto Fotografico PF3




Punto Fotografico PF4

AEROGENRATORE AG10

La piazzola è situata anch'essa lungo il crinale nord nella parte superiore. Il terreno risulta pianeggiante per la maggior parte della superfice e in declivio sul versante est. Nell'area è rilevabile la tipologia vegetazionale di: Bosco puro di ceduo di Castagno (Castanea sativa).
La cartografica regionale descrive la zona interessata dalla piazzola come ceduo puro di Castagno, tipico dell' habitat boschivo a latifoglie decidue; i sopralluoghi hanno confermato la presenza delle tipologie vegetazionali sopra elencate. La specie rilevata è tipica dell'habitat del rimboschimento antropico per l'utilizzo della biomassa disponibile.

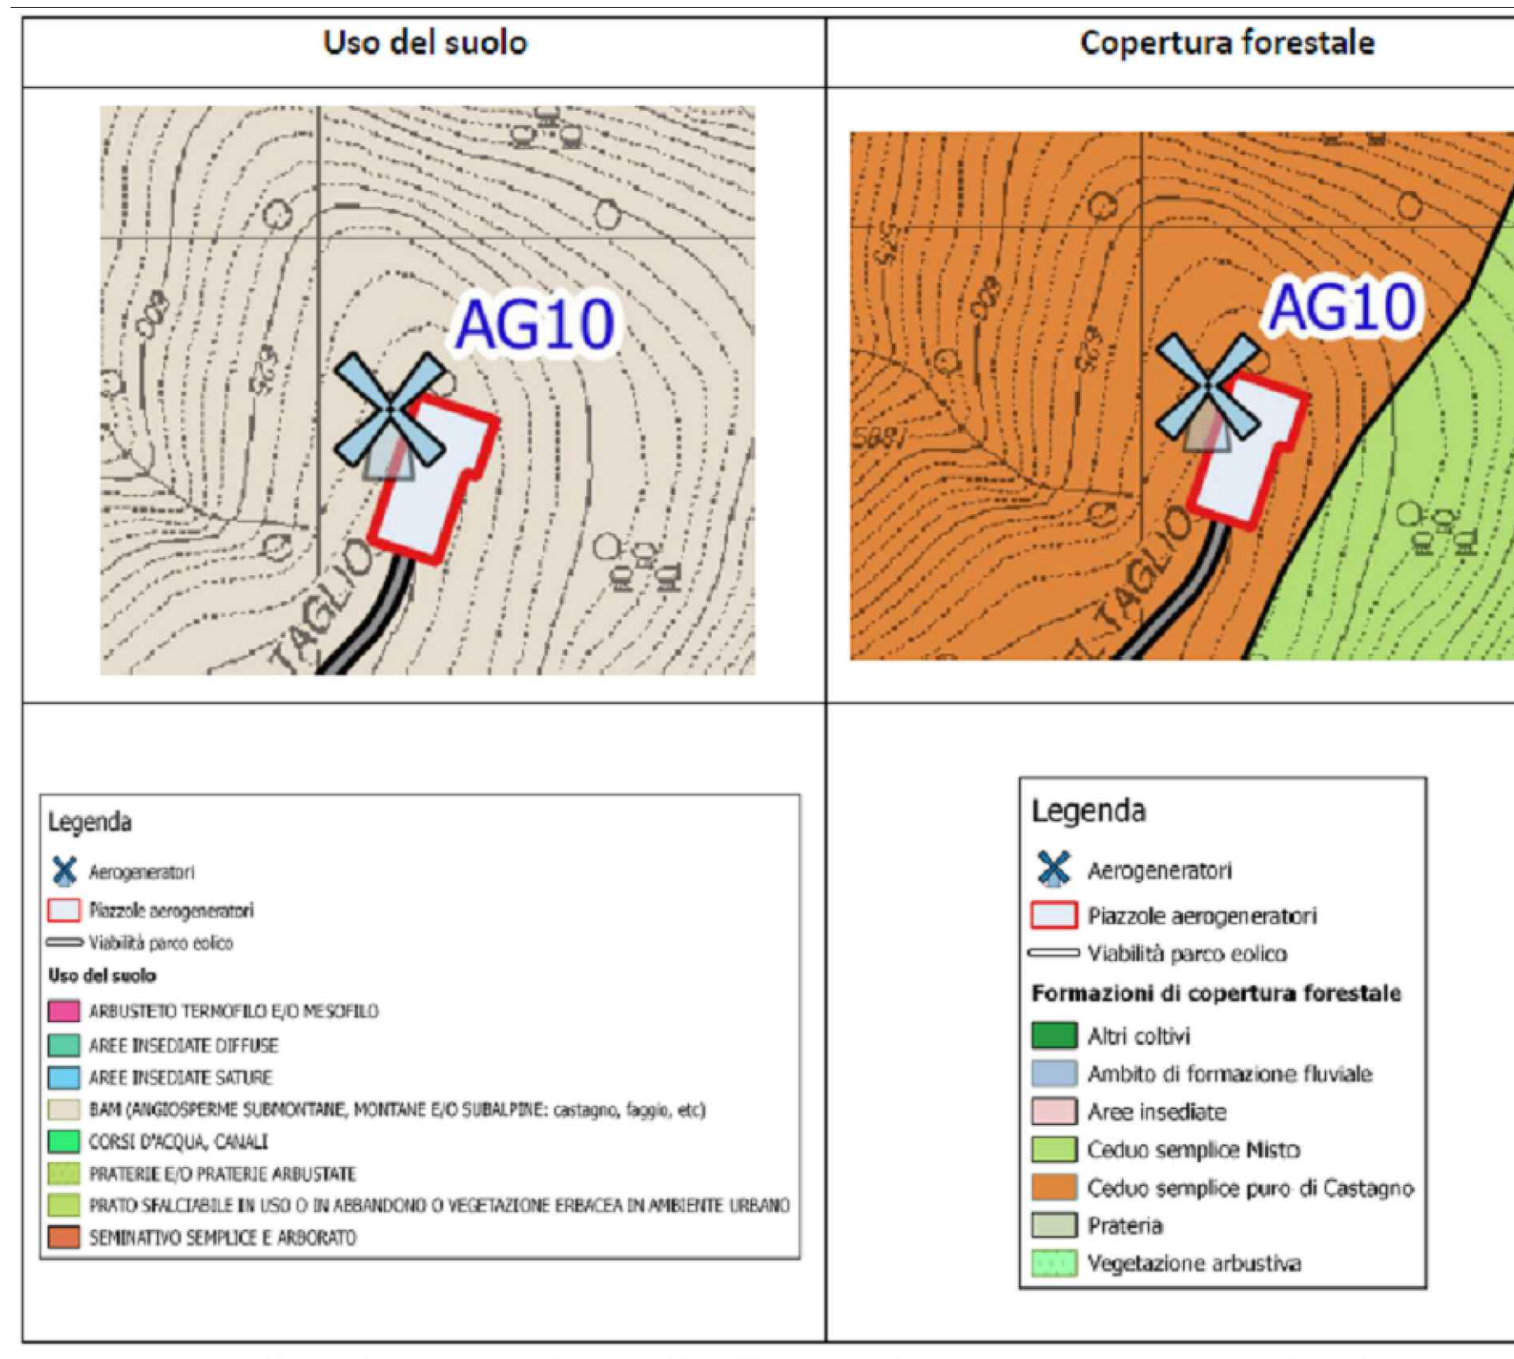

Le alberature riportate nelle planimetrie delle Piazzole di montaggio degli aerogeneratori nei vari stati (stato di fatto, stato di cantiere, stato di esercizio e stato di dismissione), sia in forma che in numero, sono meramente indicative e forniscono esclusivamente una rappresentazione grafica delle lavorazioni necessarie.

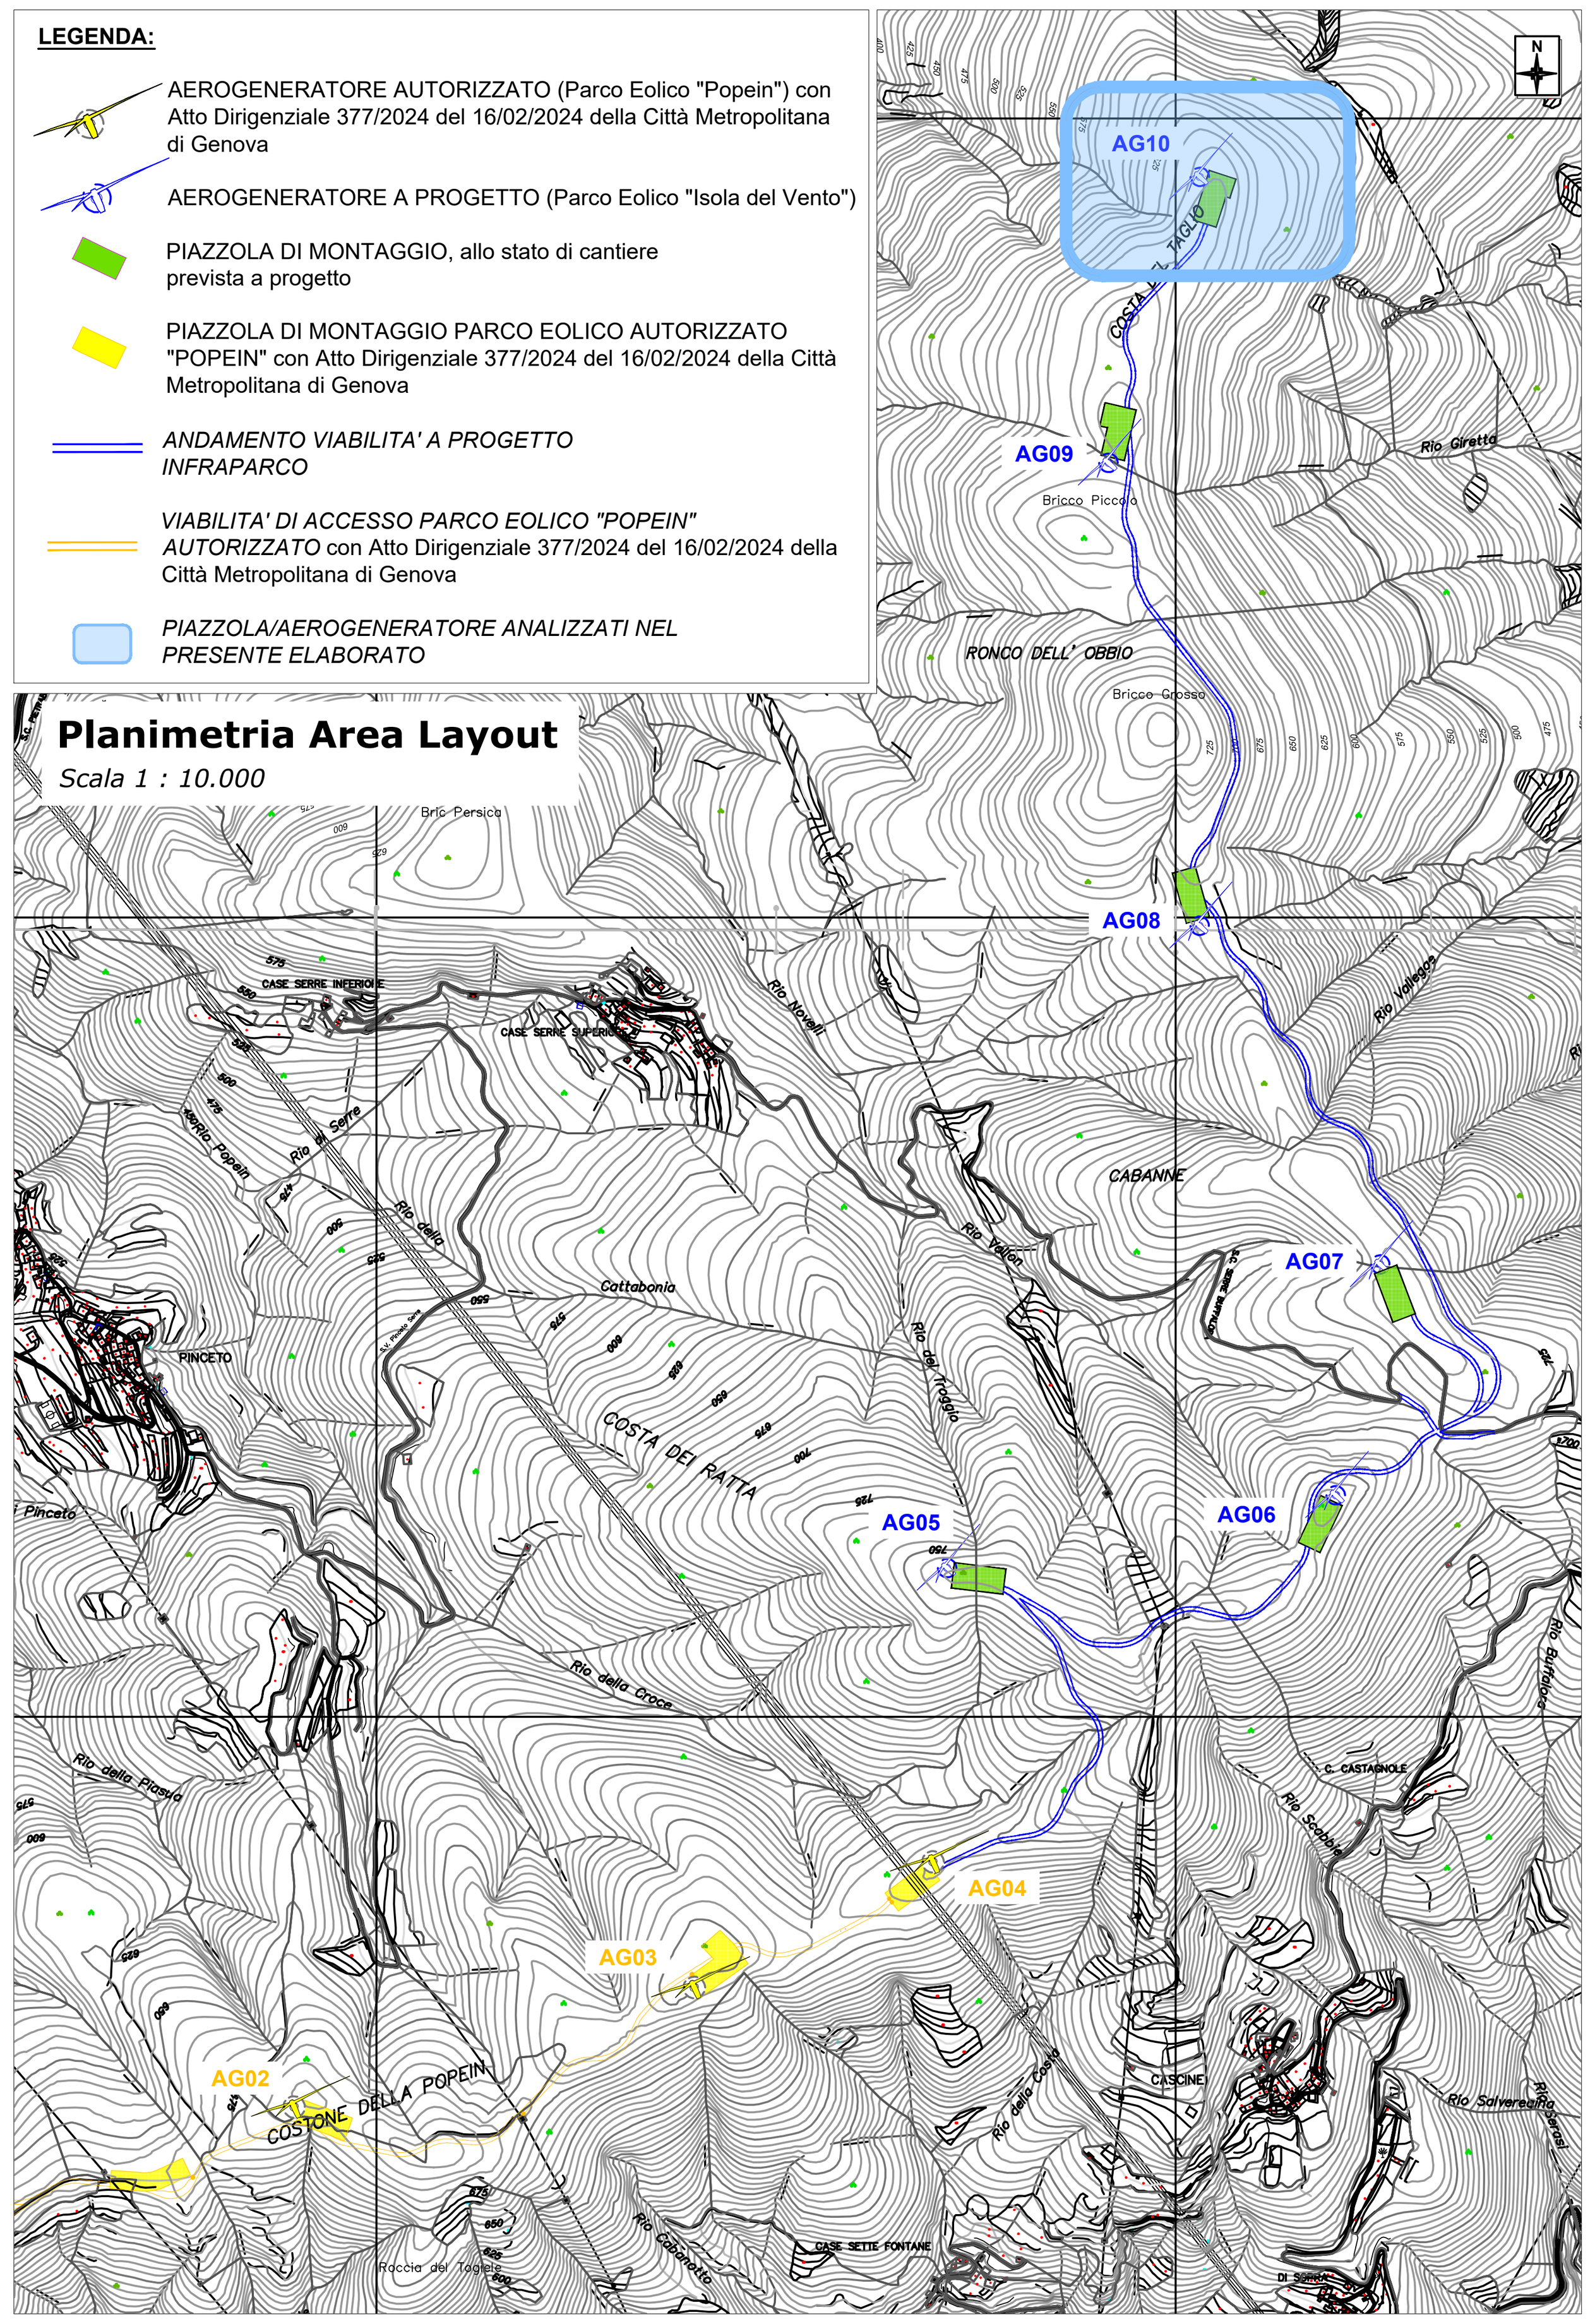

Fabbrica Energie Rinnovabili Alternative S.r.l.
Piazza Cavour, 7 - 20121 Milano
T: +39 02 62690471 F: +39 02 32066804
info@ferasrl.it; www.ferasrl.it
P.IVA 13393960151

FERA NATURE IS OUR POWER

Azienda con sistema di gestione qualità certificato UNI EN ISO 9001:2008 certificati n. 501008849 e 501008850



Regione Liguria
Comune di Isola del Cantone (GE)
Proponente F.E.R.A. S.r.l.

Parco eolico "Isola del Vento"

Progetto definitivo

5.14

Ripristini vegetazionali AG10

Progettisti:
Ing. Paolo Papucci

Ing. PAOLO PAPUCCI
ORDINE INGEGNERI della Provincia di PISA
N° 2384 Sezione A
INGEGNERE CIVILE E AMBIENTALE
INDUSTRIALE DELL'INFORMAZIONE

Data	Rev.	Descrizione	Elaborato	Controllato	Approvato
01/03/2024	Rev A	Prima emissione	P.Montechiaro	P. Papucci	G.Caroli

Comm. 88 **Elaborato:** ID2-5.14A_Ripristini vegetazionali Piazzola AG10.dwg **Scala:** Varie

E' vietata la riproduzione del presente documento, anche parziale, con qualsiasi mezzo, senza l'autorizzazione di F.E.R.A. S.r.l.