REGIONE LIGURIA

Provincia di Savona

COMUNI DI CAIRO MONTENOTTE E PONTINVREA

PARCO EOLICO "BRIC DELL'EREMITA" (27MW) nei Comuni di Cairo Montenotte e Pontinvrea

Firmato digitalmente da: GIORGIO CURETTI Data: 13/08/2024 00:55:58

Firmato digitalmente da: viara samuele Ruolo: Ingegnere Descrizione: Ordine degli Ingegneri della Provincia di Cuneo, Sezione: A, Settore: a-b-c, Numero di iscrizione: A1949, Data di iscrizione: 14/01/2009, Data di abilitazione: 2003 - Sessione n.2 Organizzazione: Ordine degli Ingegneri della Provincia di Cuneo Data: 14/08/2024 06:58:34

DATA	EMISSIONE
Agosto 2024	Valutazione di Impatto Ambientale - Verifica di assoggettabilità


PROGETTISTI:
Ing. Samuele Viara
Dott. For. Giorgio Curetti

SOCIETA' PROPONENTE:
Trynyty Wind S.r.l
Lungotevere dei Mellini 7
00193 Roma (RM)
C.F e P.IVA 17284761008


Viabilità di accesso - Sezioni tipo

TAVOLA
04W.T.30
scala 1:25


SEZIONE TIPICA VIABILITA' ESISTENTE CON ADEGUAMENTO SUL LATO SINISTRO
SCALA 1:25

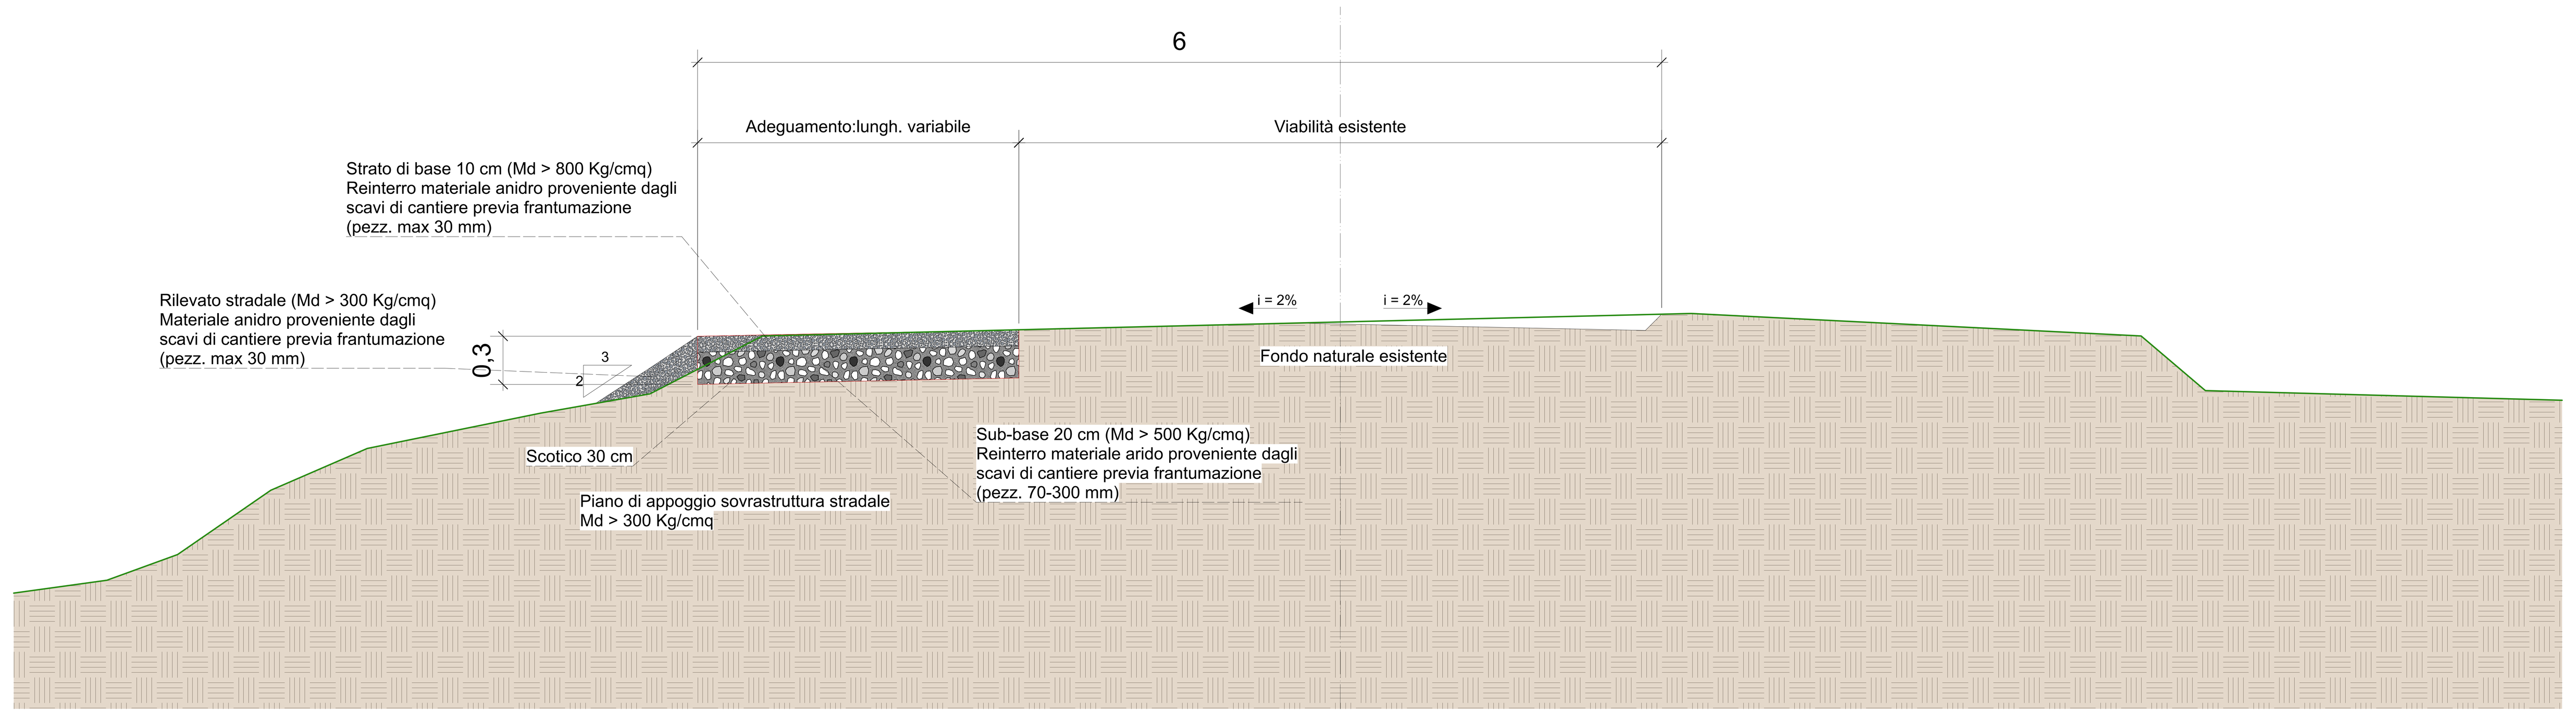


SEZIONE TIPICA VIABILITA' DA REALIZZARE A MEZZA COSTA
SCALA 1:25

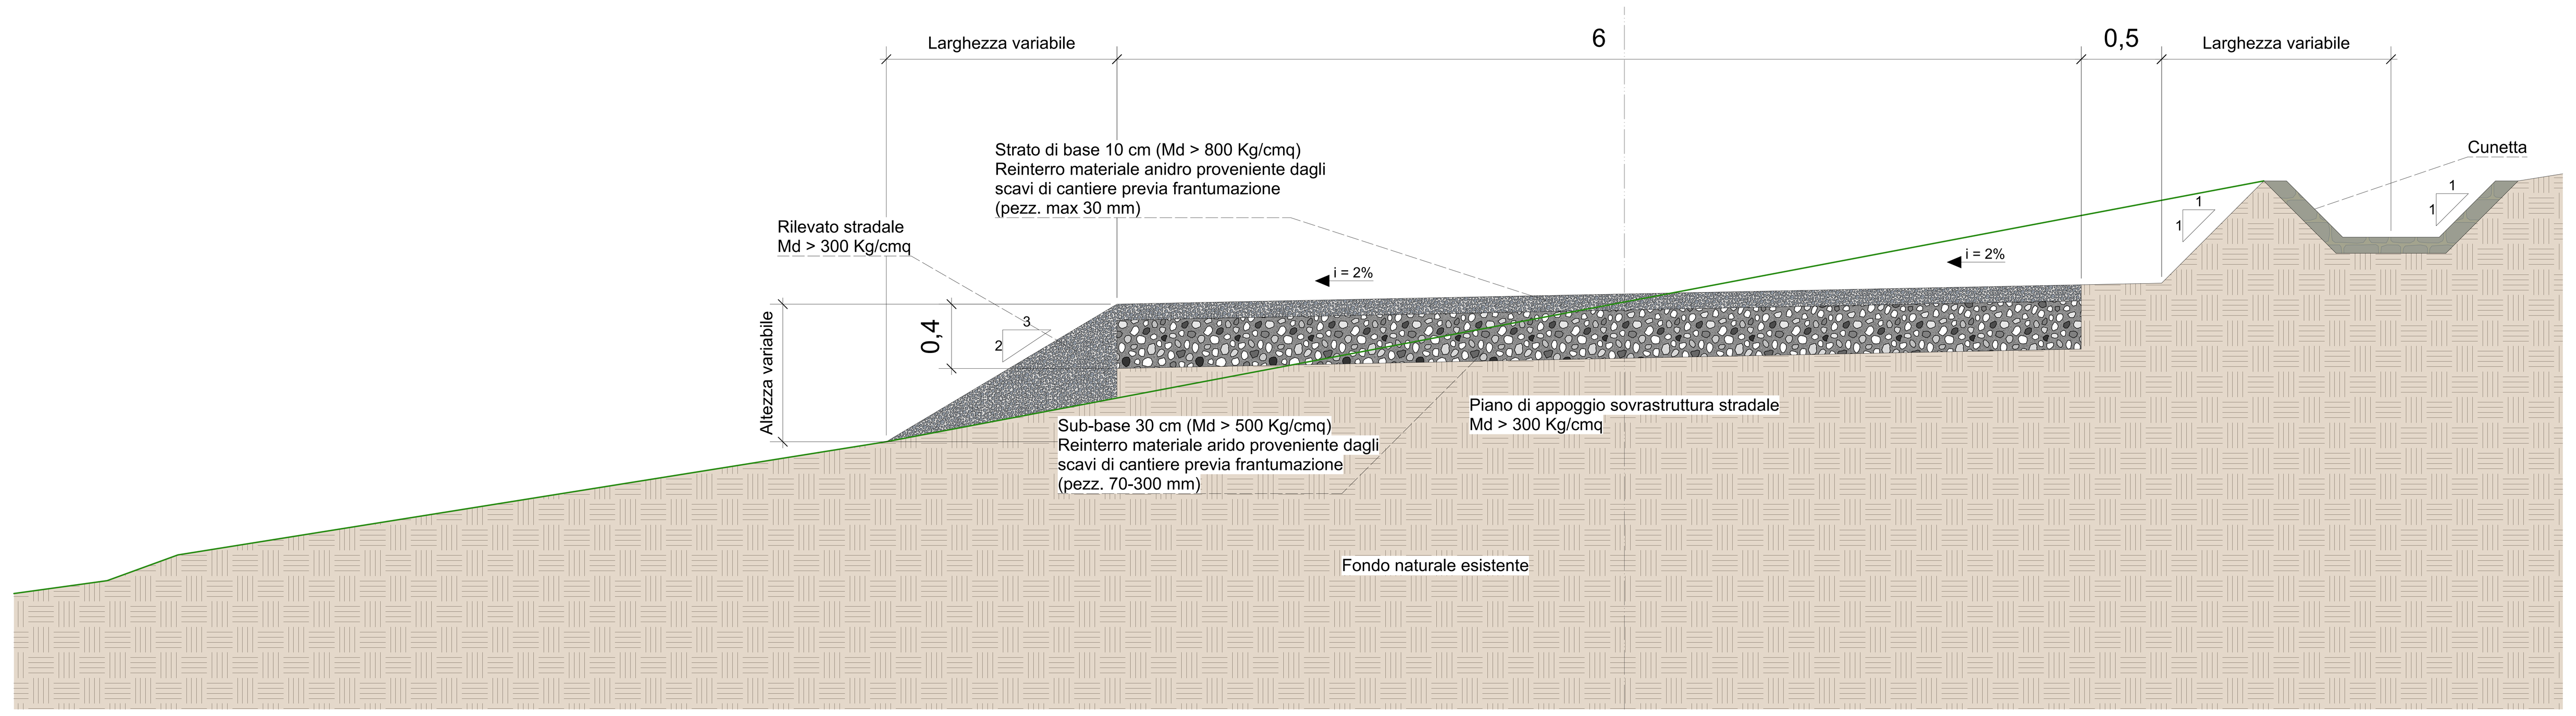


SEZIONE TIPICA VIABILITA' ESISTENTE CON ADEGUAMENTO SUL LATO DESTRO
SCALA 1:25

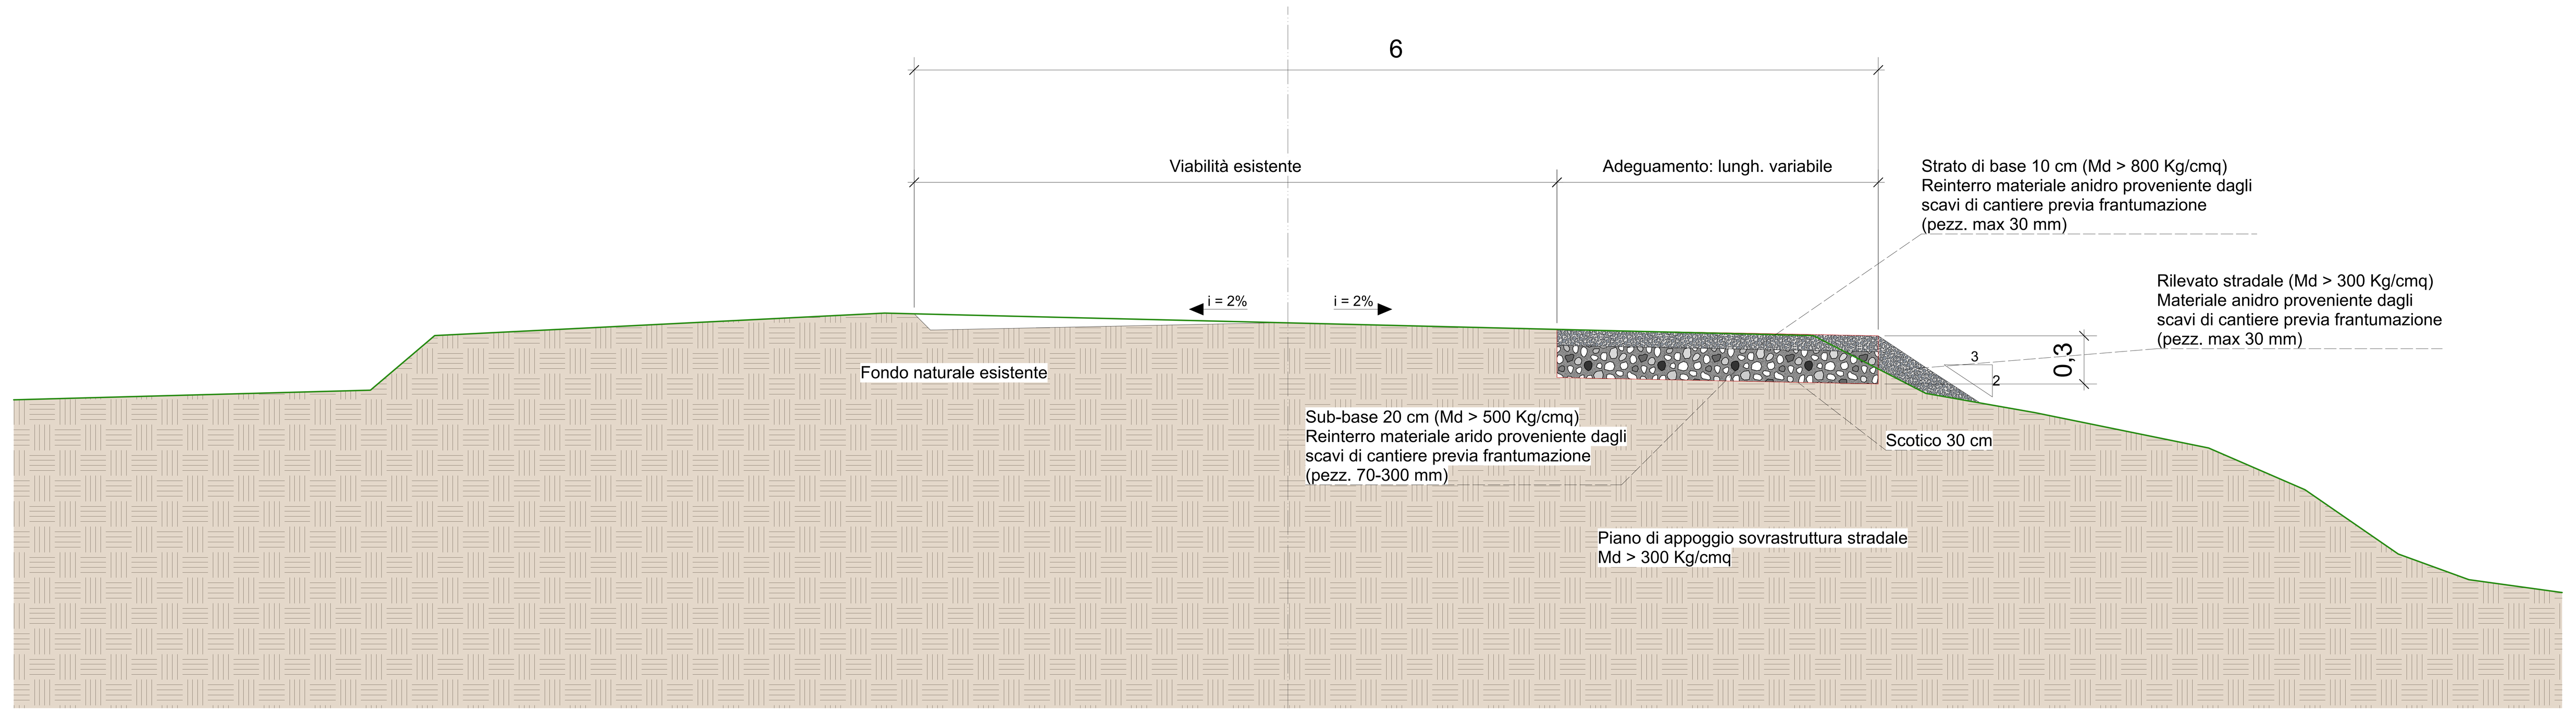


SEZIONE TIPICA VIABILITA' DA REALIZZARE IN RILEVATO
SCALA 1:25

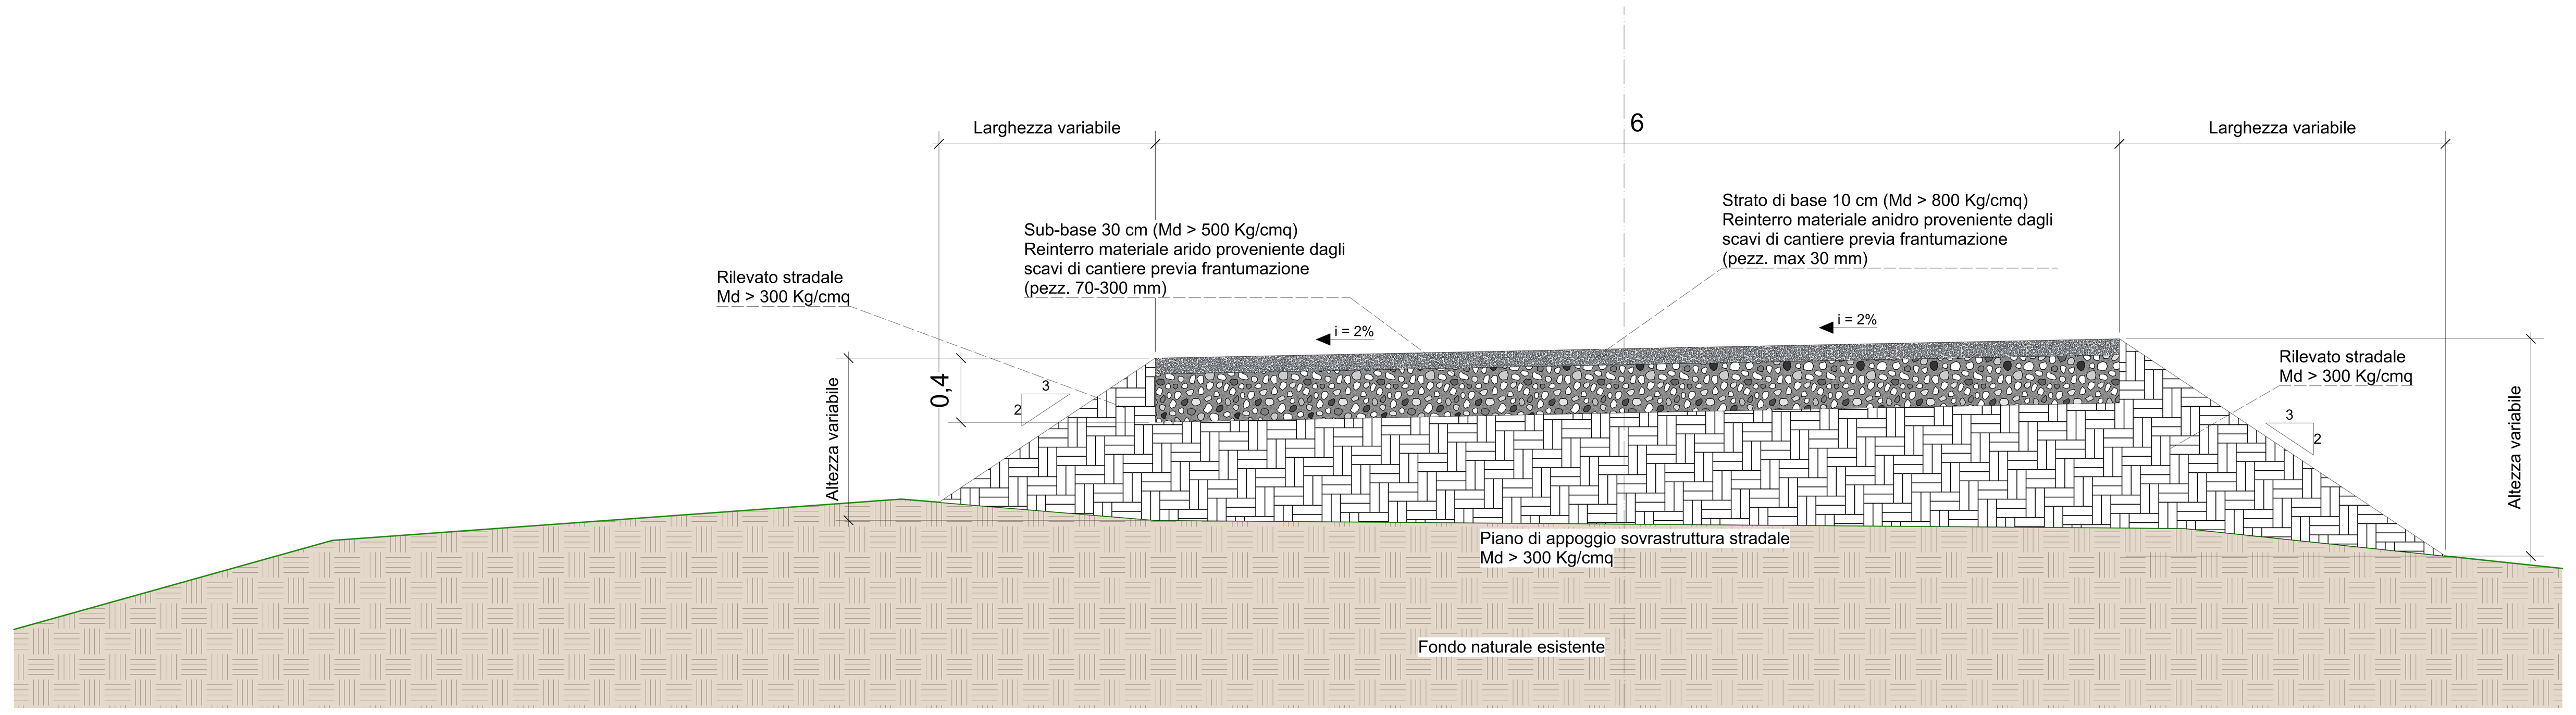

SEZIONE TIPICA VIABILITA' ESISTENTE CON ADEGUAMENTO SUL LATO SINISTRO E DESTRO
SCALA 1:25

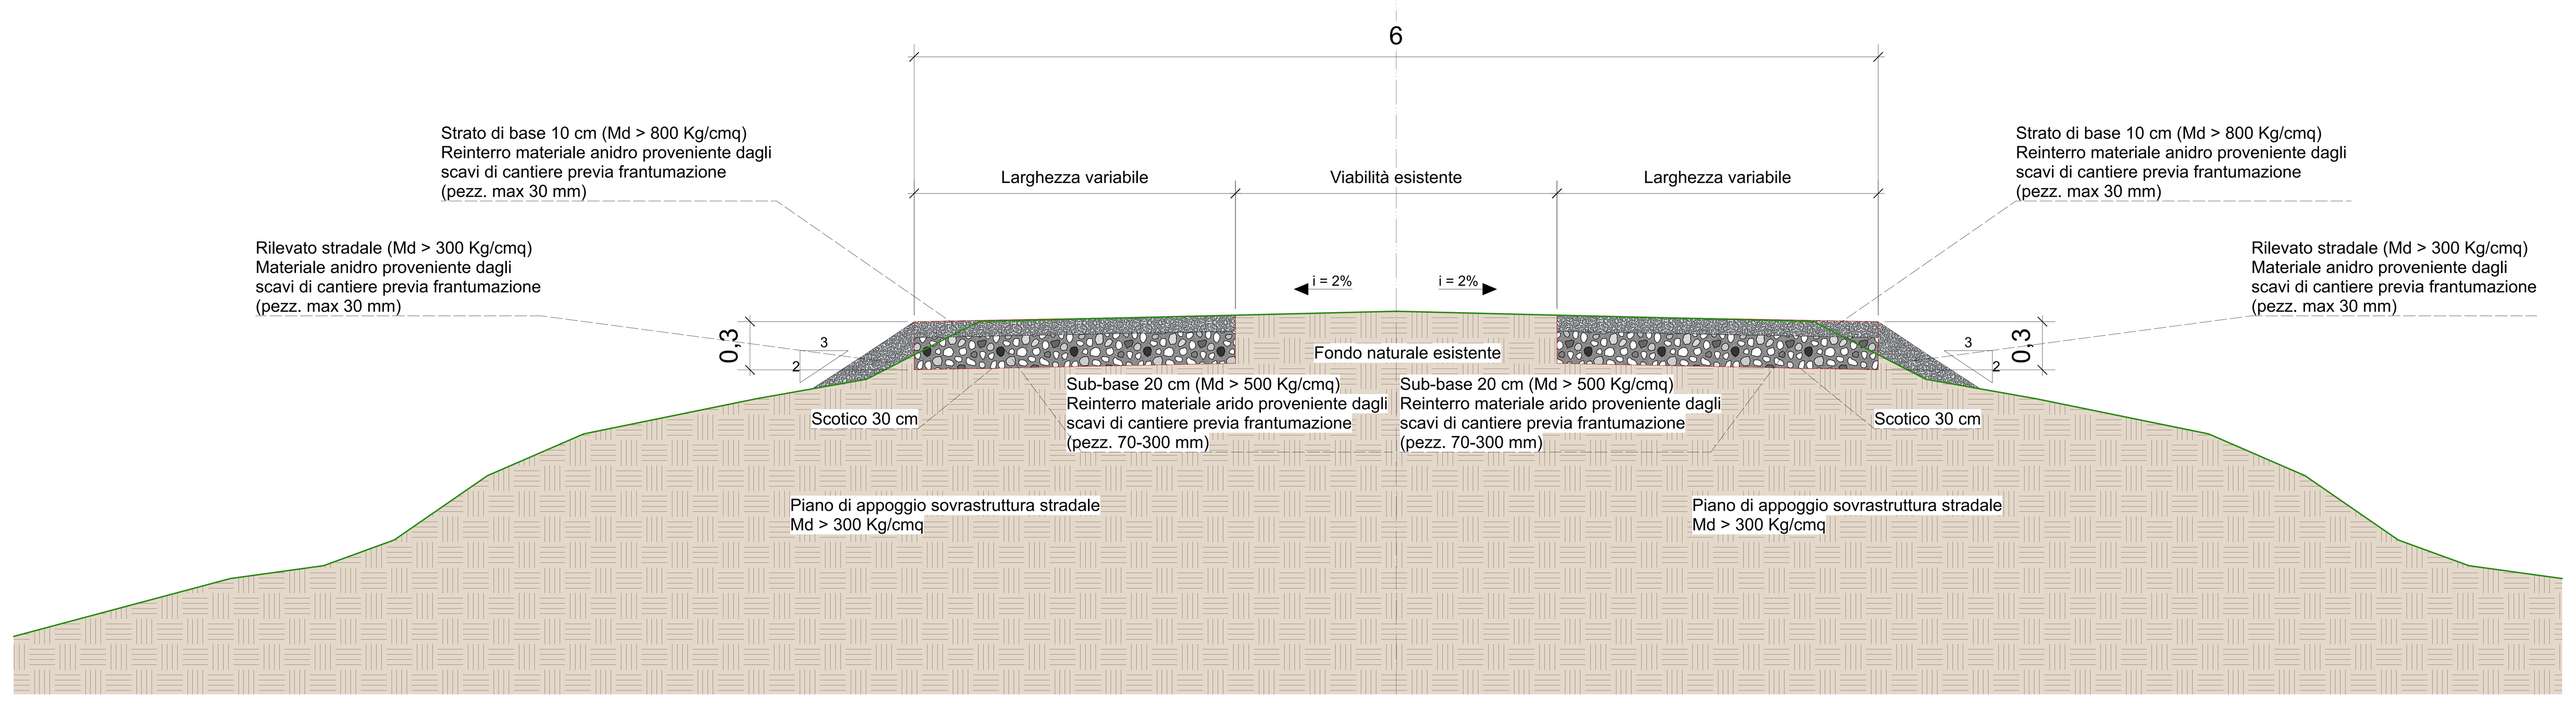

SEZIONE TIPICA VIABILITA' DA REALIZZARE IN SCAVO
SCALA 1:25

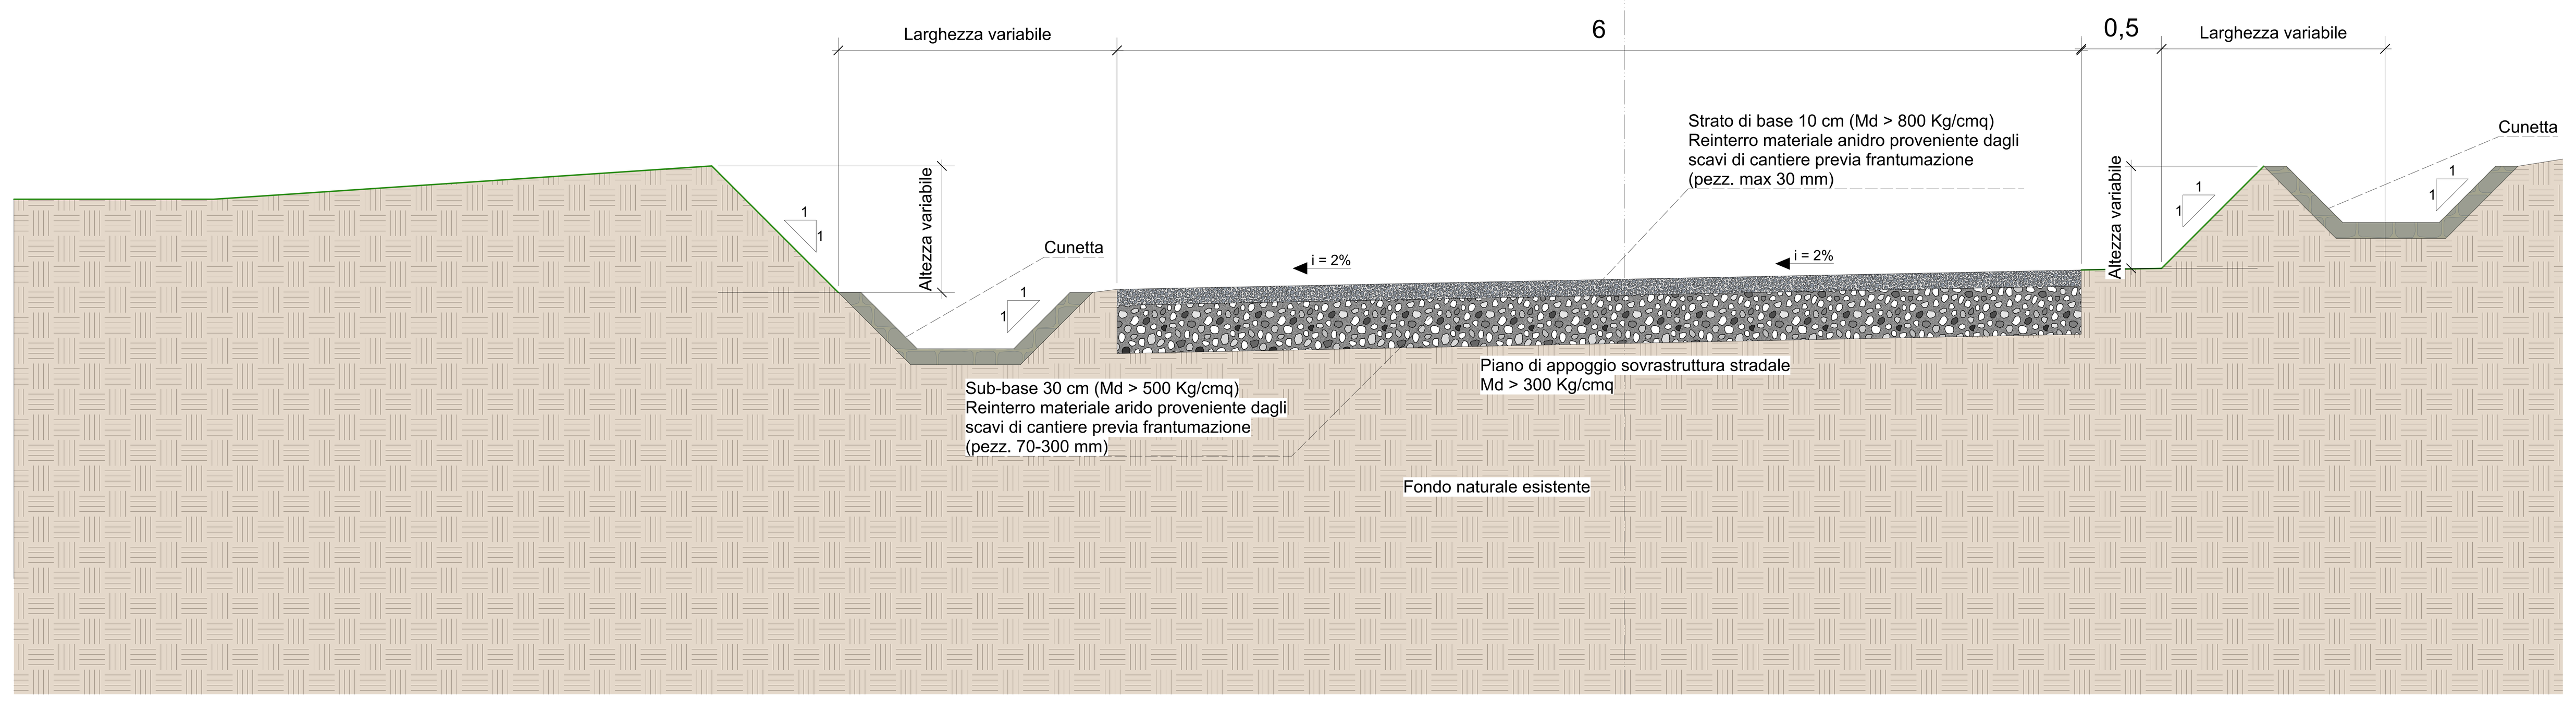

NOTE:

1) I DISEGNI RAPPRESENTATI SU QUESTA TAVOLA SONO DEI TIPICI

2) LE DIMENSIONI DELLO SCAVO E DEL RILEVATO SONO INDICATIVE. QUESTI, COSI' COME LA GEOMETRIA SARANNO OGGETTO DI PROGETTAZIONE ESECUTIVA

3) PER LA REALIZZAZIONE DEI RILEVATI E DELLE CARREGGIATE STRADALI VERRA' UTILIZZATO IL MATERIALE DI RISULTA DERIVANTE DAGLI SCAVI PER LA REALIZZAZIONE DELLE PIAZZOLE. TALE MATERIALE VERRA' FRANTUMATO IN LOCO E SUCCESSIVAMENTE VAGLIATO AL FINE DI GARANTIRE L'UTILIZZO DEL MATERIALE DI PEZZATURA IDONEA