REGIONE LIGURIA

Provincia di Savona

REGIONE LIGURIA
PROVINCIA DI SAVONA

PARCO EOLICO "BRIC DELL'EREMITA" (27MW)
nei Comuni di Cairo Montenotte e Pontinvrea

Piano Particellare di Esproprio - Planimetrie catastali

Dott. Giorgio Curetti N. 232 ALBO — ORDINE DOTTORI AGRONOMI E FORESTALI — CUNEO

Firmato digitalmente
da: GIORGIO CURETTI
Data: 13/08/2024
00:56:14

Firmato digitalmente da: viara samuele
Ruolo: Ingegnere
Descrizione: Ordine degli Ingegneri della Provincia di Cuneo, Sezione: A, Settore: a-b-c, Numero di iscrizione: A1949, Data di iscrizione: 14/01/2009, Data di abilitazione: 2003 - Sessione n.2
Organizzazione: Ordine degli Ingegneri della Provincia di Cuneo
Data: 14/08/2024 07:08:36

DATA	EMISSIONE
Agosto 2024	*Valutazione di Impatto Ambientale - Verifica di assoggettabilità*

PROGETTISTI:
Ing. Samuele Viara

ORDINE DEGLI INGEGNERI DELLA PROVINCIA DI CUNEO A1949 Dott. Ing. Samuele Viara

Dott. For. Giorgio Curetti

Dott. Giorgio Curetti N. 232 ALBO — ORDINE DOTTORI AGRONOMI E FORESTALI — CUNEO

SOCIETA' PROPONENTE:
Trynyty Wind S.r.l
Lungotevere dei Mellini 7
00193 Roma (RM)
C.F e P.IVA 17284761008

TRYNYTY WIND

TAVOLA

04W.T.42.02

scala 1:2.000

QUADRO D'UNIONE

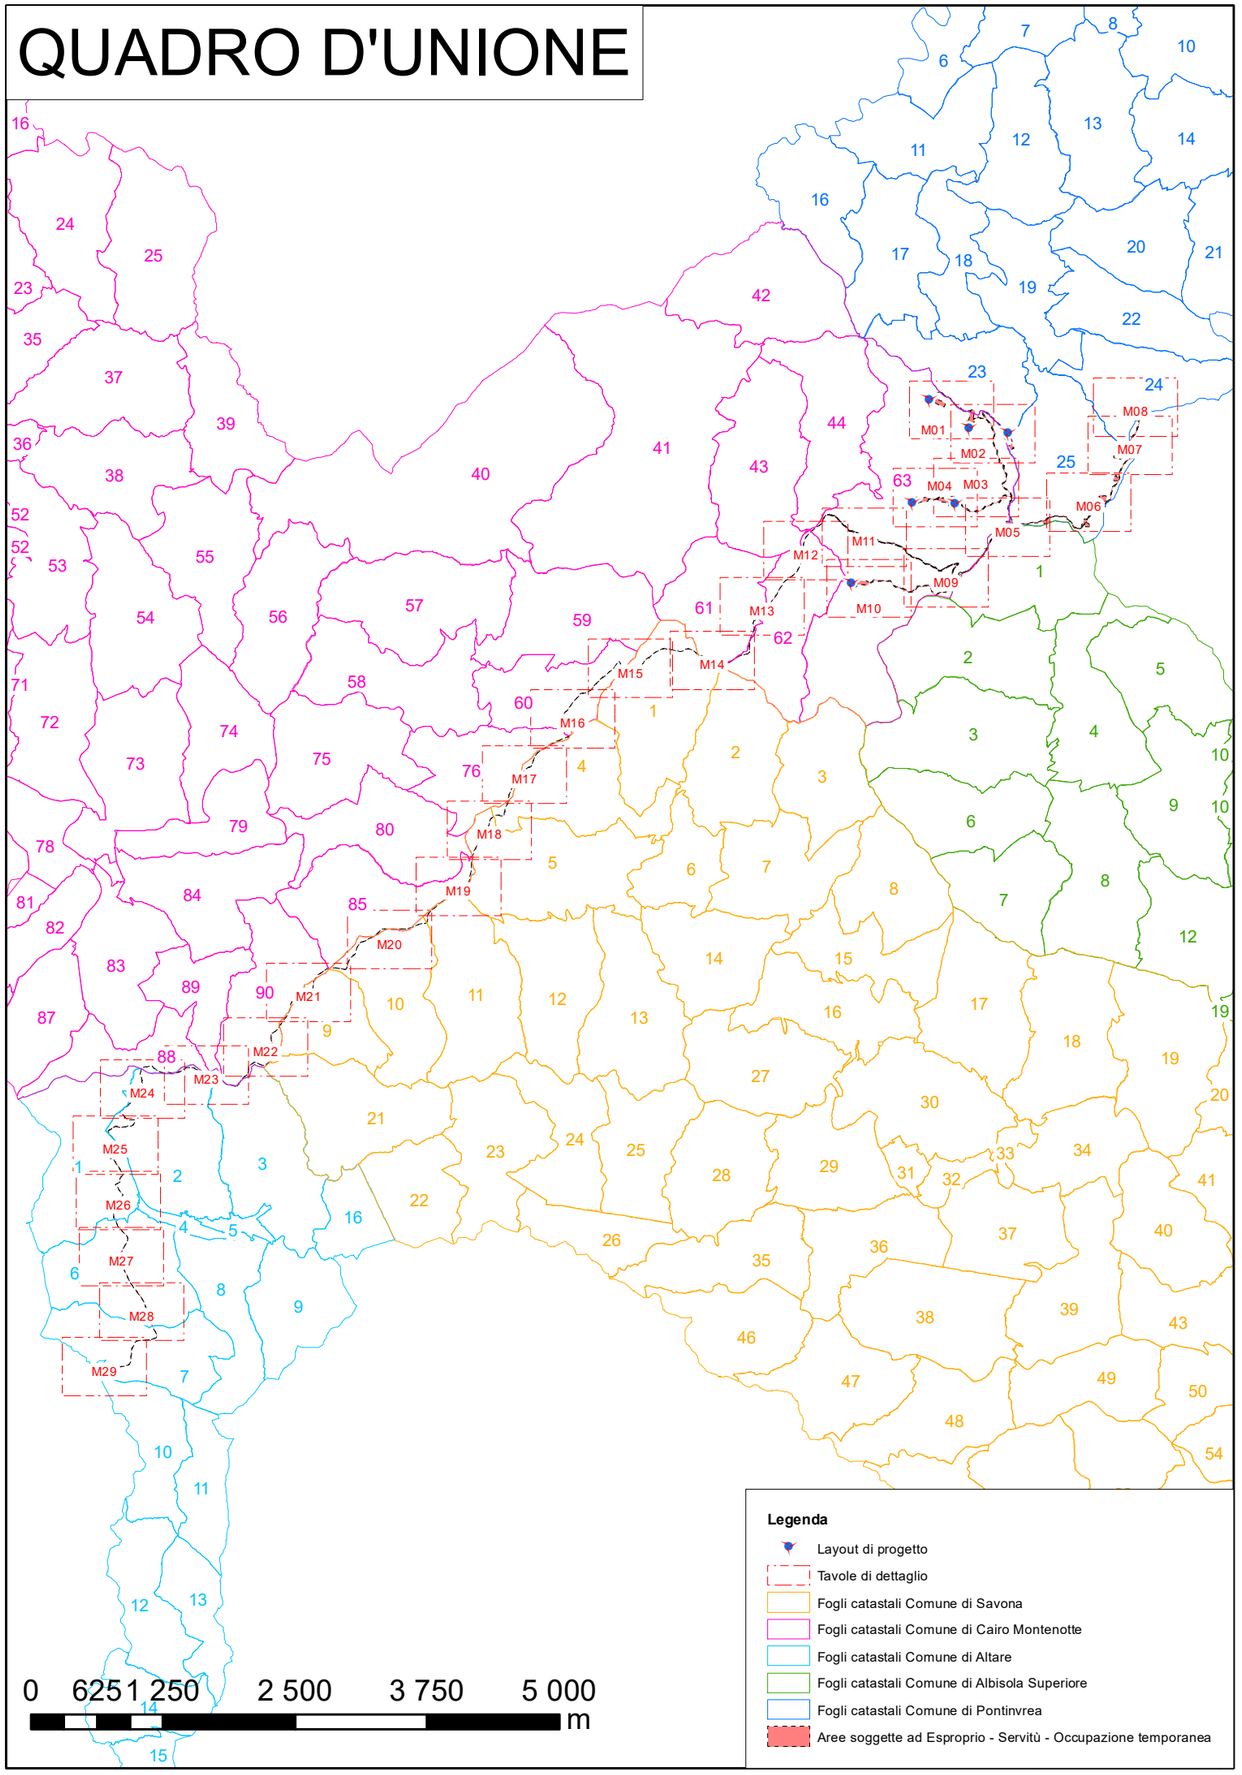


TAVOLA-M01

0 25 50 100 150 200 m

A_06

A_05A


23

63

Legenda

- Layout di progetto
- Fogli catastali Comune di Savona
- Fogli catastali Comune di Cairo Montenotte
- Fogli catastali Comune di Altare
- Fogli catastali Comune di Albisola Superiore
- Fogli catastali Comune di Pontinvrea
- Esproprio per realizzazione piazzole, viabilità ed elettrodotto
- Esproprio per viabilità e servitù elettrodotto
- Servitù elettrodotto
- Esproprio per viabilità
- Occupazione temporanea per deposito terre e rocce da scavo
- Diritto di passaggio temporaneo in fase di cantiere
- Servitù di sorvolo

TAVOLA-M02

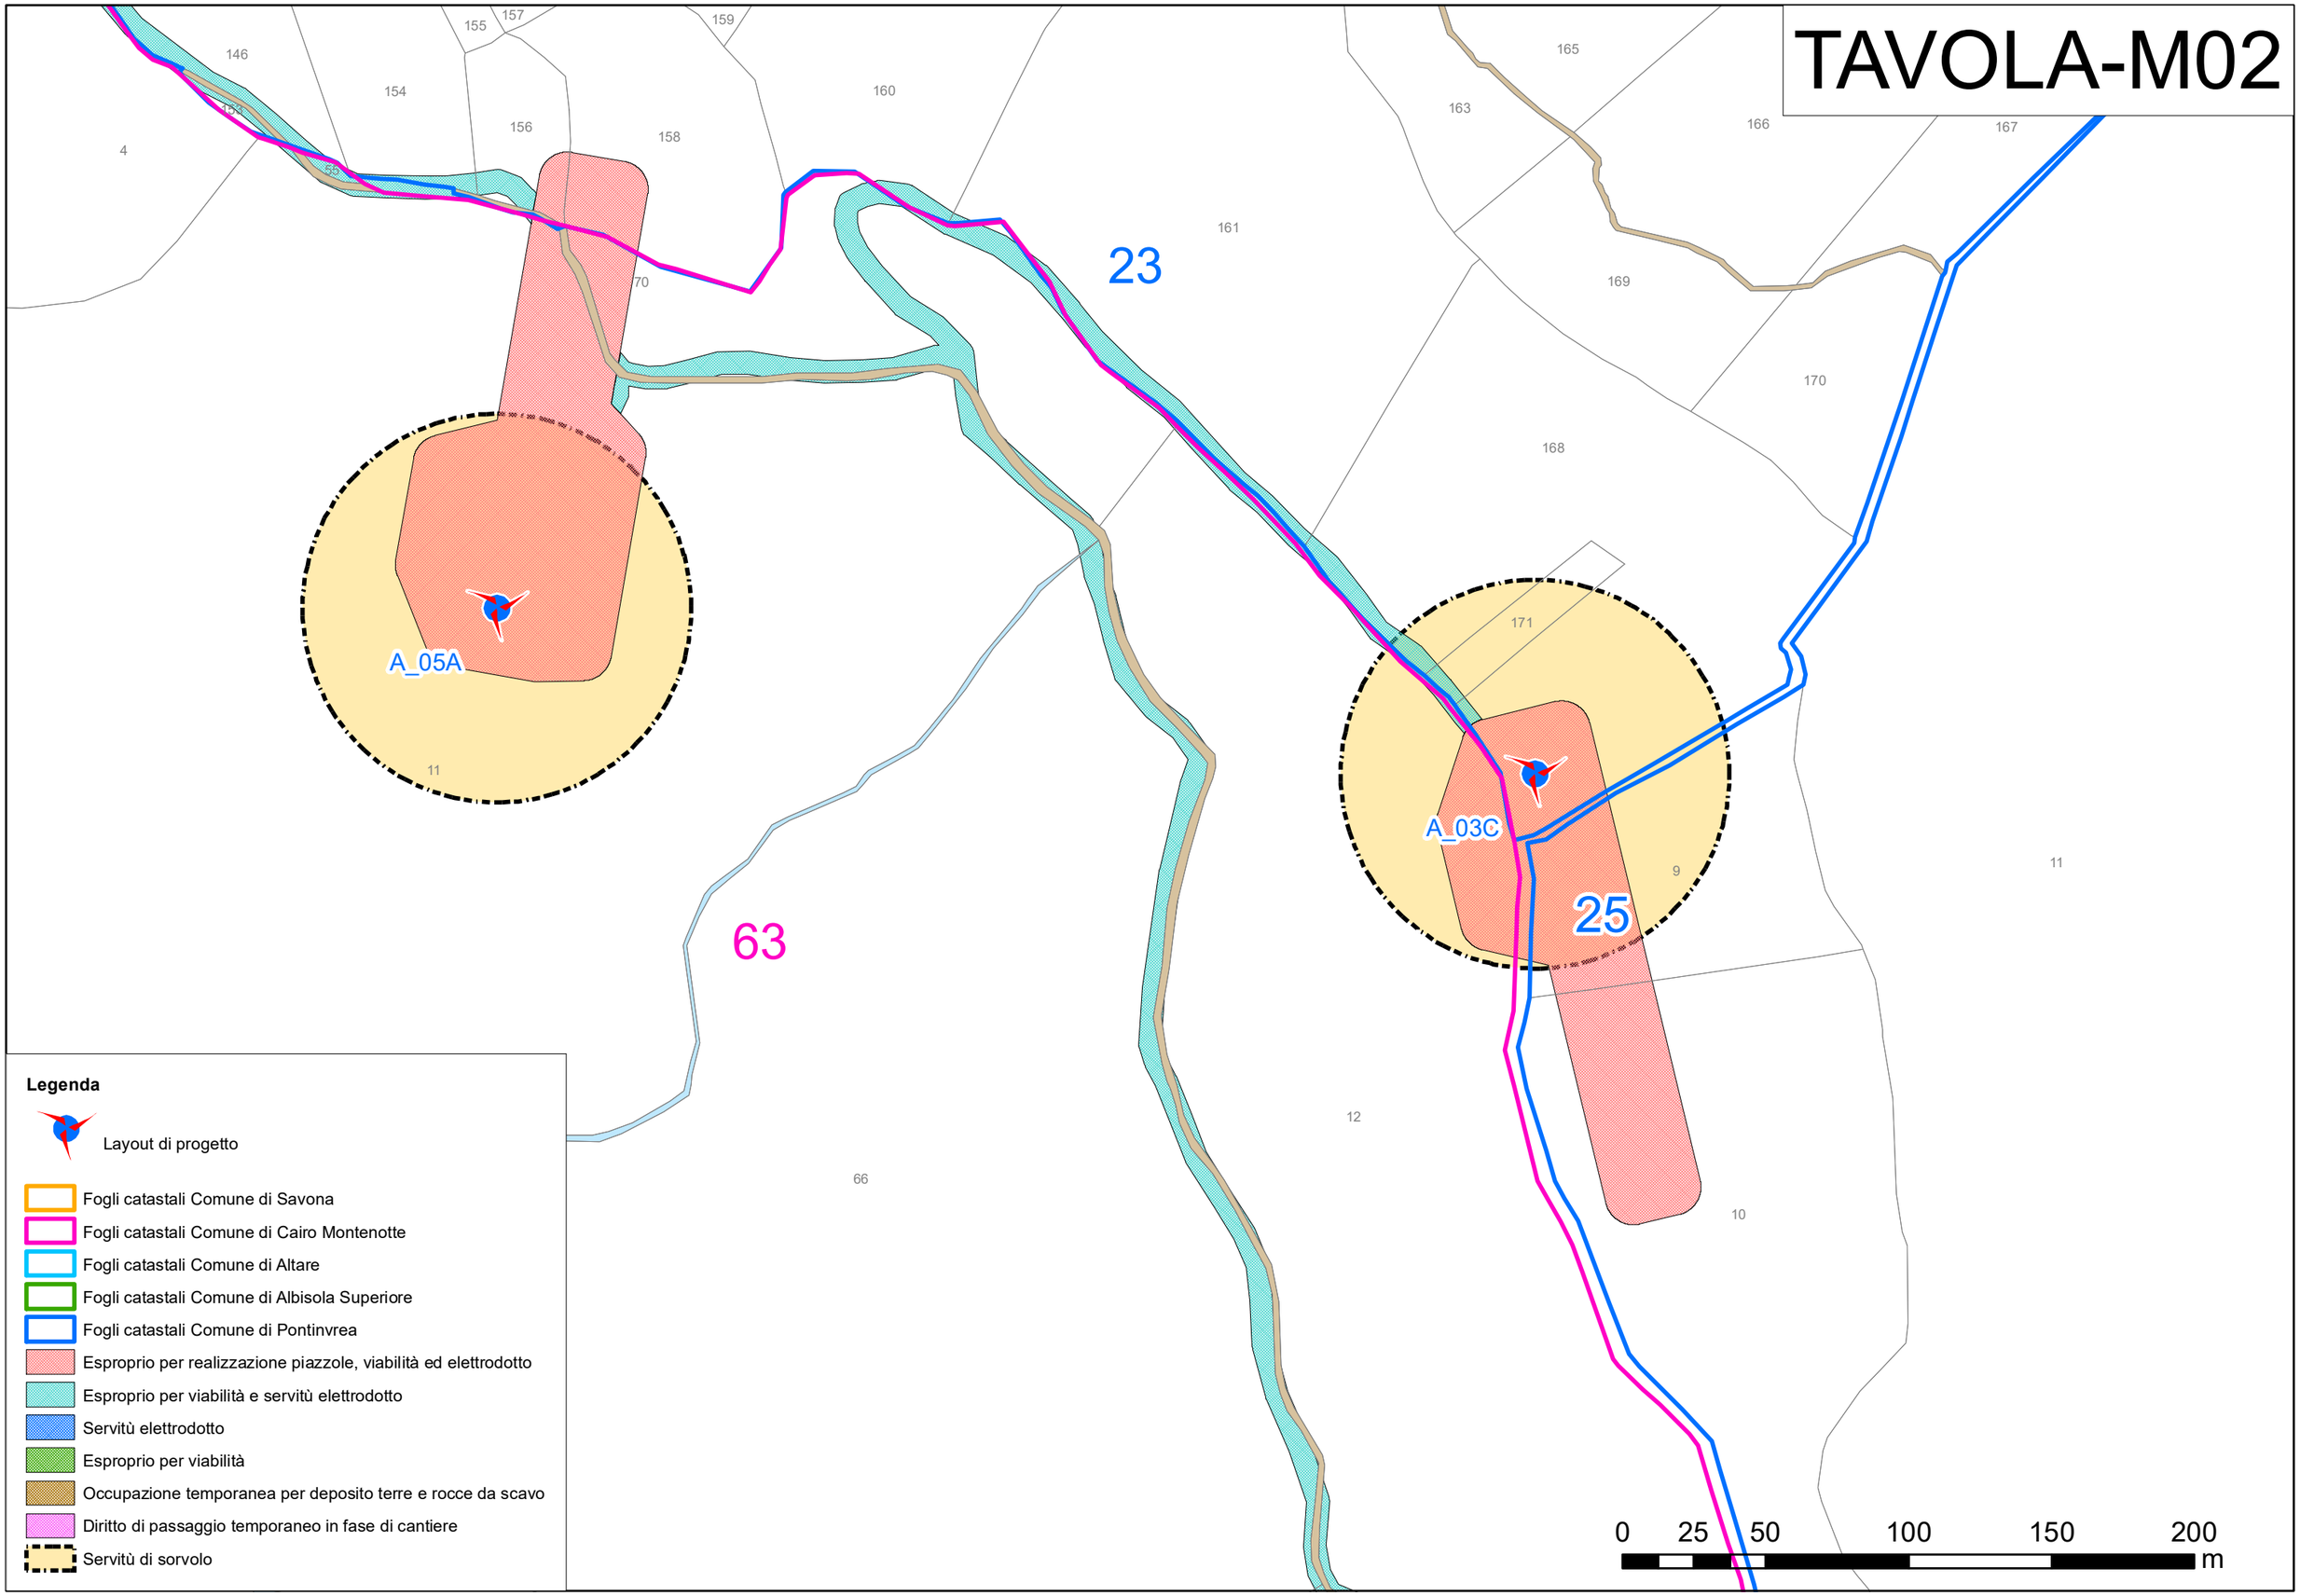

Legenda

- Layout di progetto
- Fogli catastali Comune di Savona
- Fogli catastali Comune di Cairo Montenotte
- Fogli catastali Comune di Altare
- Fogli catastali Comune di Albisola Superiore
- Fogli catastali Comune di Pontinvrea
- Esproprio per realizzazione piazzole, viabilità ed elettrodotto
- Esproprio per viabilità e servitù elettrodotto
- Servitù elettrodotto
- Esproprio per viabilità
- Occupazione temporanea per deposito terre e rocce da scavo
- Diritto di passaggio temporaneo in fase di cantiere
- Servitù di sorvolo

TAVOLA-M03

Legenda

Layout di progetto

- Fogli catastali Comune di Savona
- Fogli catastali Comune di Cairo Montenotte
- Fogli catastali Comune di Altare
- Fogli catastali Comune di Albisola Superiore
- Fogli catastali Comune di Pontinvrea
- Esproprio per realizzazione piazzole, viabilità ed elettrodotto
- Esproprio per viabilità e servitù elettrodotto
- Servitù elettrodotto
- Esproprio per viabilità
- Occupazione temporanea per deposito terre e rocce da scavo
- Diritto di passaggio temporaneo in fase di cantiere
- Servitù di sorvolo

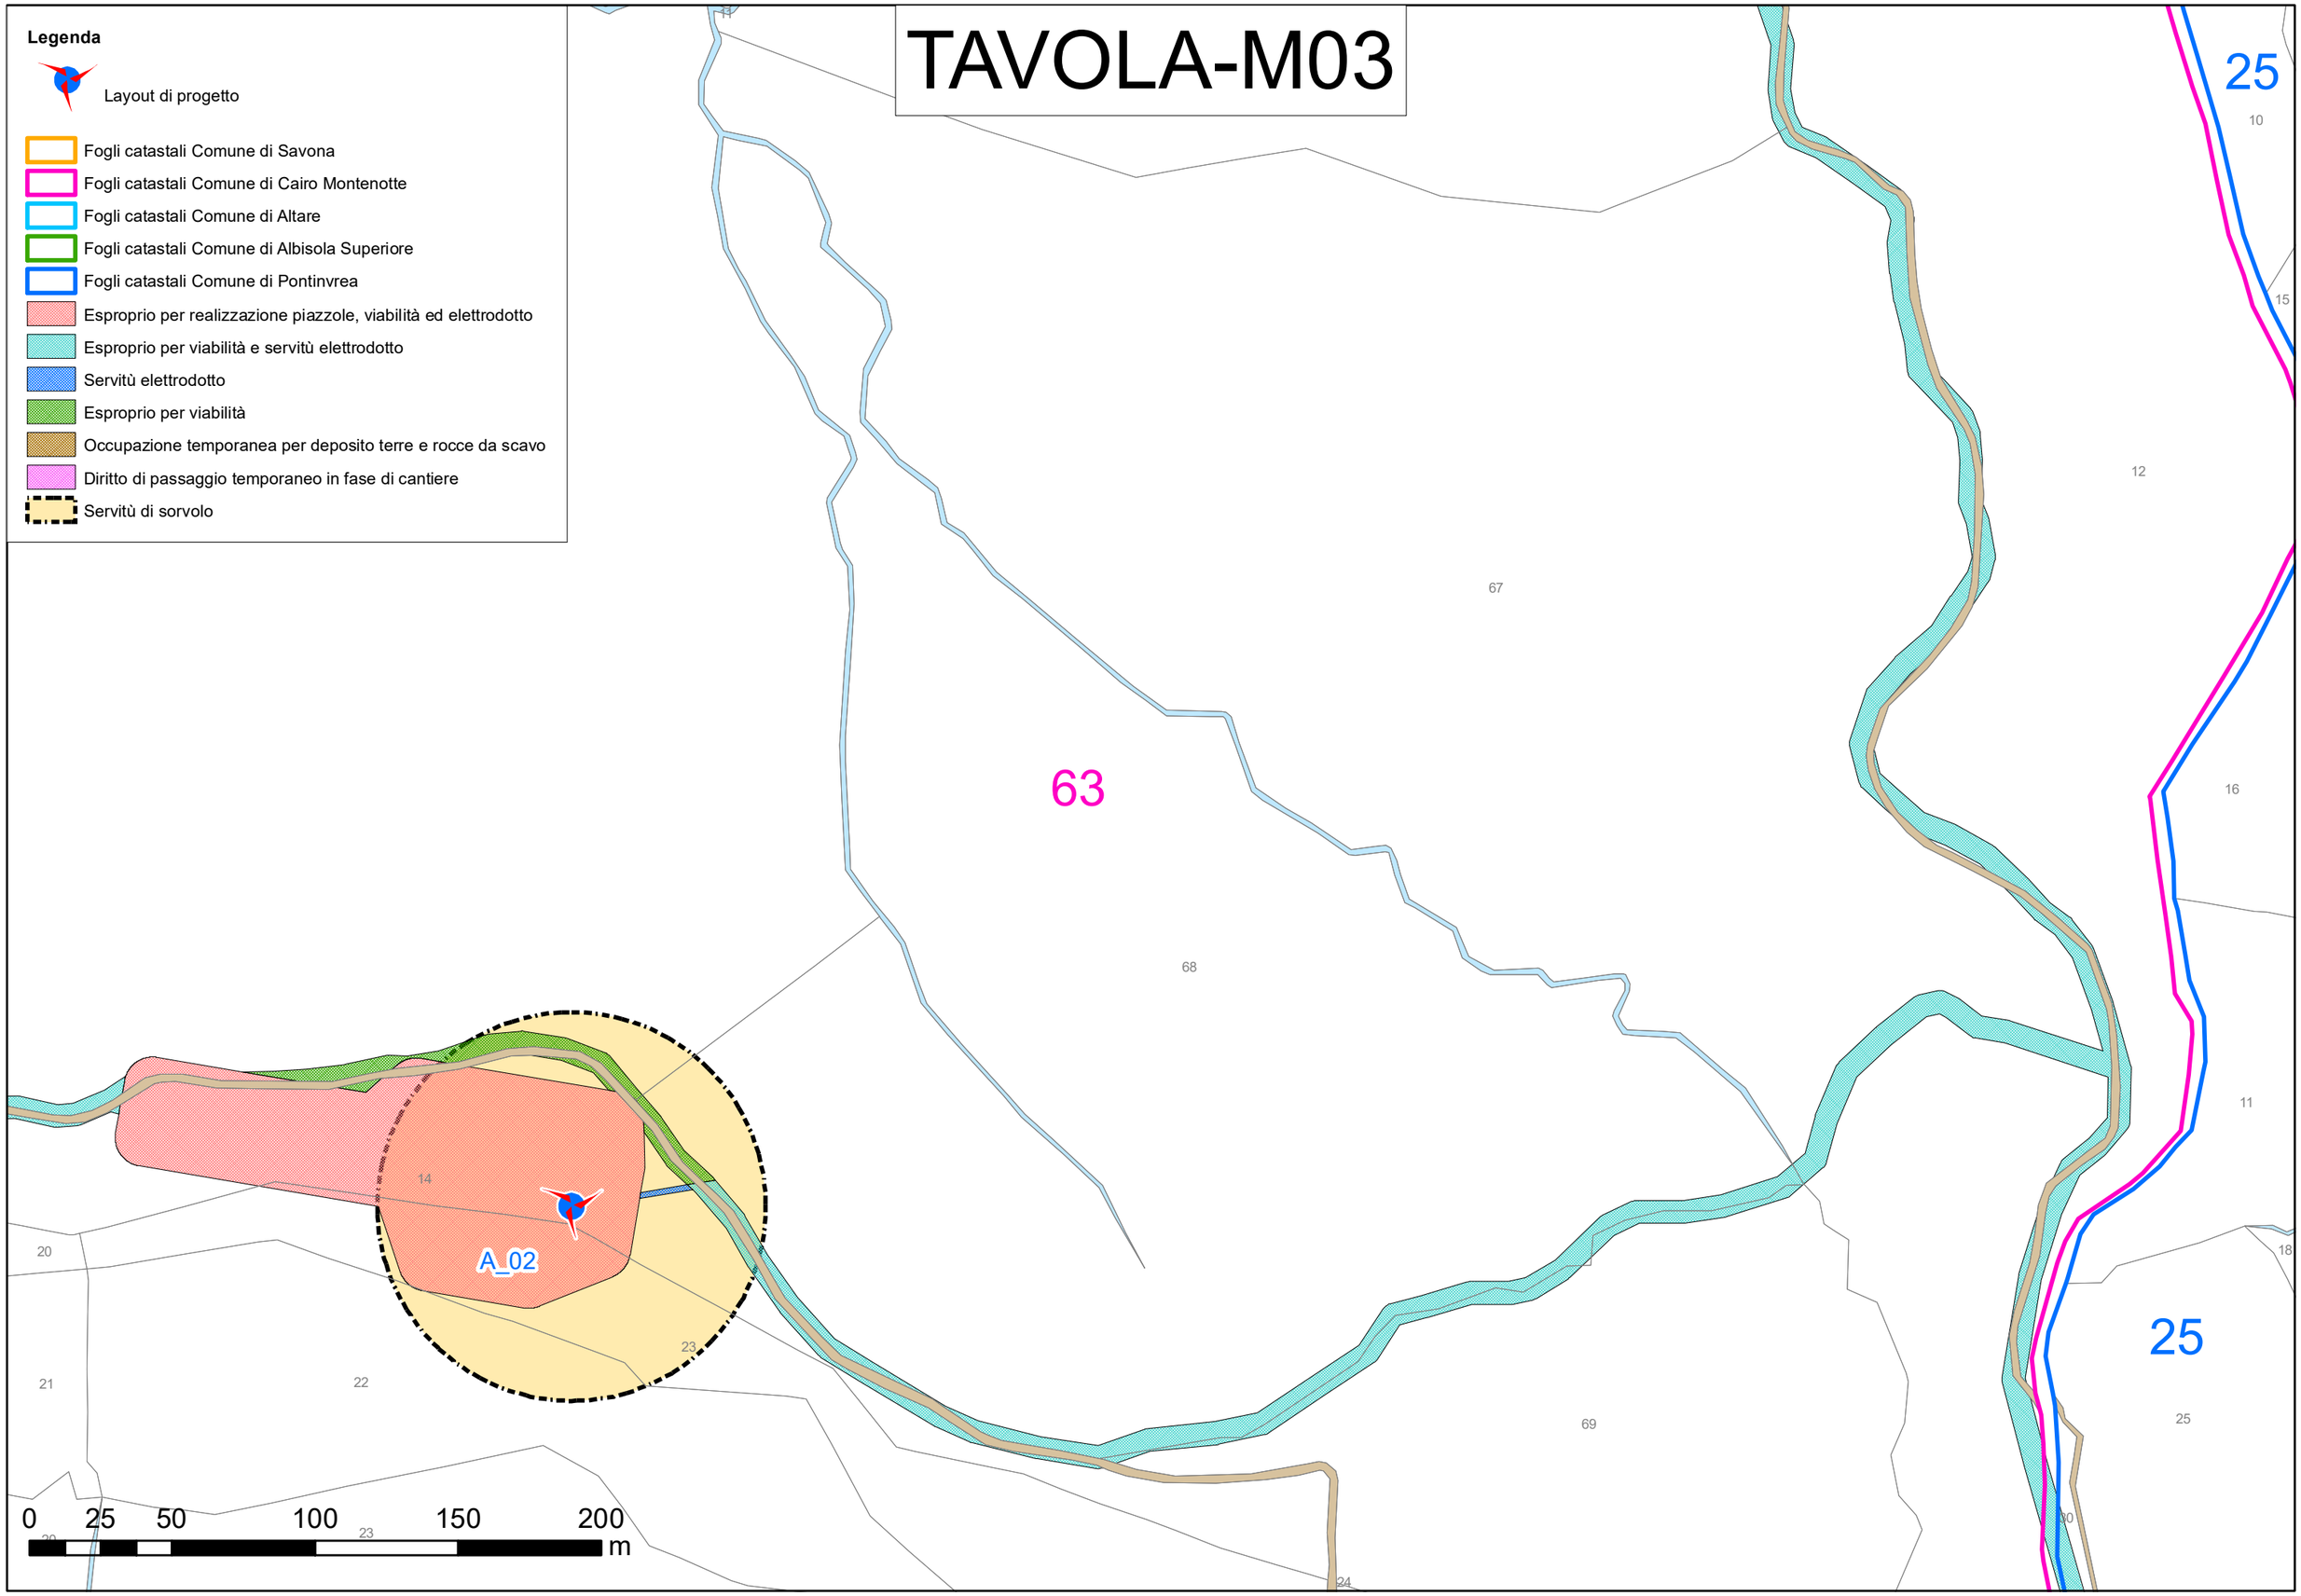


TAVOLA-M04

Legenda

- Layout di progetto
- Fogli catastali Comune di Savona
- Fogli catastali Comune di Cairo Montenotte
- Fogli catastali Comune di Altare
- Fogli catastali Comune di Albisola Superiore
- Fogli catastali Comune di Pontinvrea
- Esproprio per realizzazione piazzole, viabilità ed elettrodotto
- Esproprio per viabilità e servitù elettrodotto
- Servitù elettrodotto
- Esproprio per viabilità
- Occupazione temporanea per deposito terre e rocce da scavo
- Diritto di passaggio temporaneo in fase di cantiere
- Servitù di sorvolo

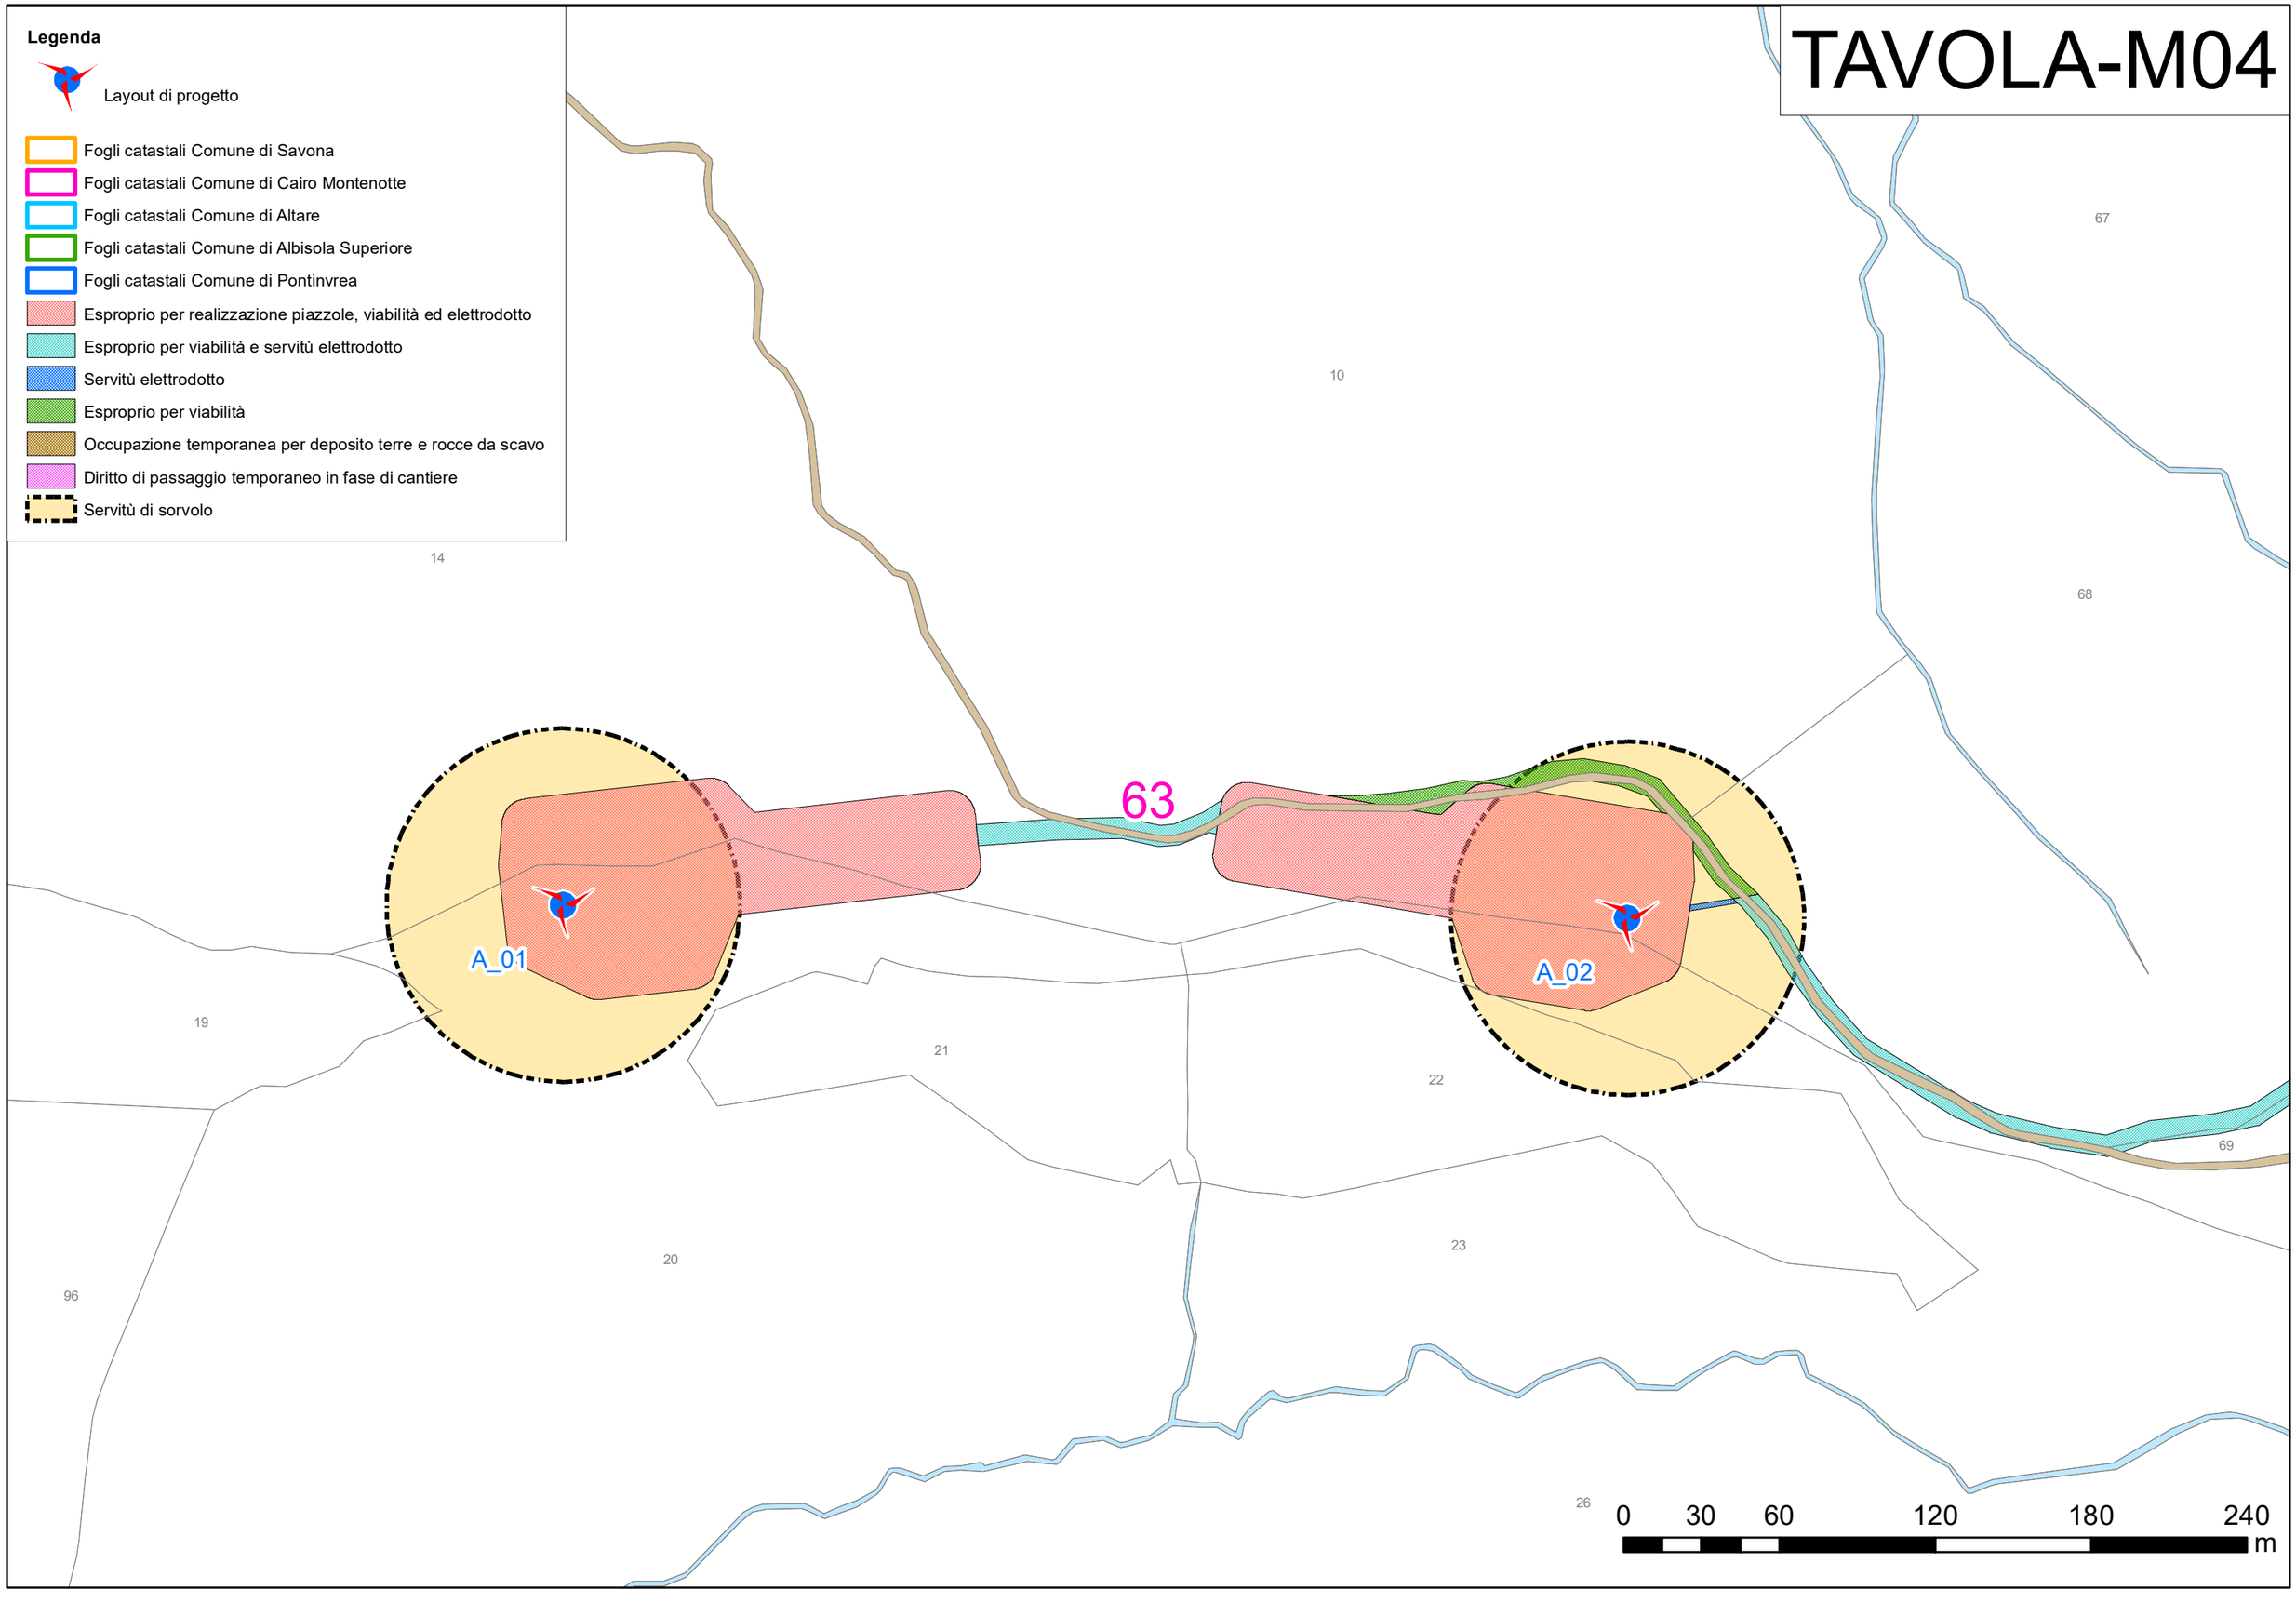


TAVOLA-M05

0 25 50 100 150 200 m

63

25

1

68 14 69 22 23 24 67 12 11 18 27 26 25 31 30 35 33 32 27 1 120 26 28 105 121 2 5

Legenda

Layout di progetto

Fogli catastali Comune di Savona

Fogli catastali Comune di Cairo Montenotte

Fogli catastali Comune di Altare

Fogli catastali Comune di Albisola Superiore

Fogli catastali Comune di Pontinvrea

Esproprio per realizzazione piazzole, viabilità ed elettrodotto

Esproprio per viabilità e servitù elettrodotto

Servitù elettrodotto

Esproprio per viabilità

Occupazione temporanea per deposito terre e rocce da scavo

Diritto di passaggio temporaneo in fase di cantiere

Servitù di sorvolo

TAVOLA-M06

0 25 50 100 150 200 m

Legenda

- Layout di progetto
- Fogli catastali Comune di Savona
- Fogli catastali Comune di Cairo Montenotte
- Fogli catastali Comune di Altare
- Fogli catastali Comune di Albisola Superiore
- Fogli catastali Comune di Pontinvrea
- Esproprio per realizzazione piazzole, viabilità ed elettrodotto
- Esproprio per viabilità e servitù elettrodotto
- Servitù elettrodotto
- Esproprio per viabilità
- Occupazione temporanea per deposito terre e rocce da scavo
- Diritto di passaggio temporaneo in fase di cantiere
- Servitù di sorvolo

TAVOLA-M07

0 25 50 100 150 200 m

24

25

10

9

14

11

13

Legenda

- Layout di progetto
- Fogli catastali Comune di Savona
- Fogli catastali Comune di Cairo Montenotte
- Fogli catastali Comune di Altare
- Fogli catastali Comune di Albisola Superiore
- Fogli catastali Comune di Pontinvrea
- Esproprio per realizzazione piazzole, viabilità ed elettrodotto
- Esproprio per viabilità e servitù elettrodotto
- Servitù elettrodotto
- Esproprio per viabilità
- Occupazione temporanea per deposito terre e rocce da scavo
- Diritto di passaggio temporaneo in fase di cantiere
- Servitù di sorvolo

TAVOLA-M08

0 25 50 100 150 200 m

24

9

10

13

25

14

Legenda

Layout di progetto

Fogli catastali Comune di Savona

Fogli catastali Comune di Cairo Montenotte

Fogli catastali Comune di Altare

Fogli catastali Comune di Albisola Superiore

Fogli catastali Comune di Pontinvrea

Esproprio per realizzazione piazzole, viabilità ed elettrodotto

Esproprio per viabilità e servitù elettrodotto

Servitù elettrodotto

Esproprio per viabilità

Occupazione temporanea per deposito terre e rocce da scavo

Diritto di passaggio temporaneo in fase di cantiere

Servitù di sorvolo

TAVOLA-M09

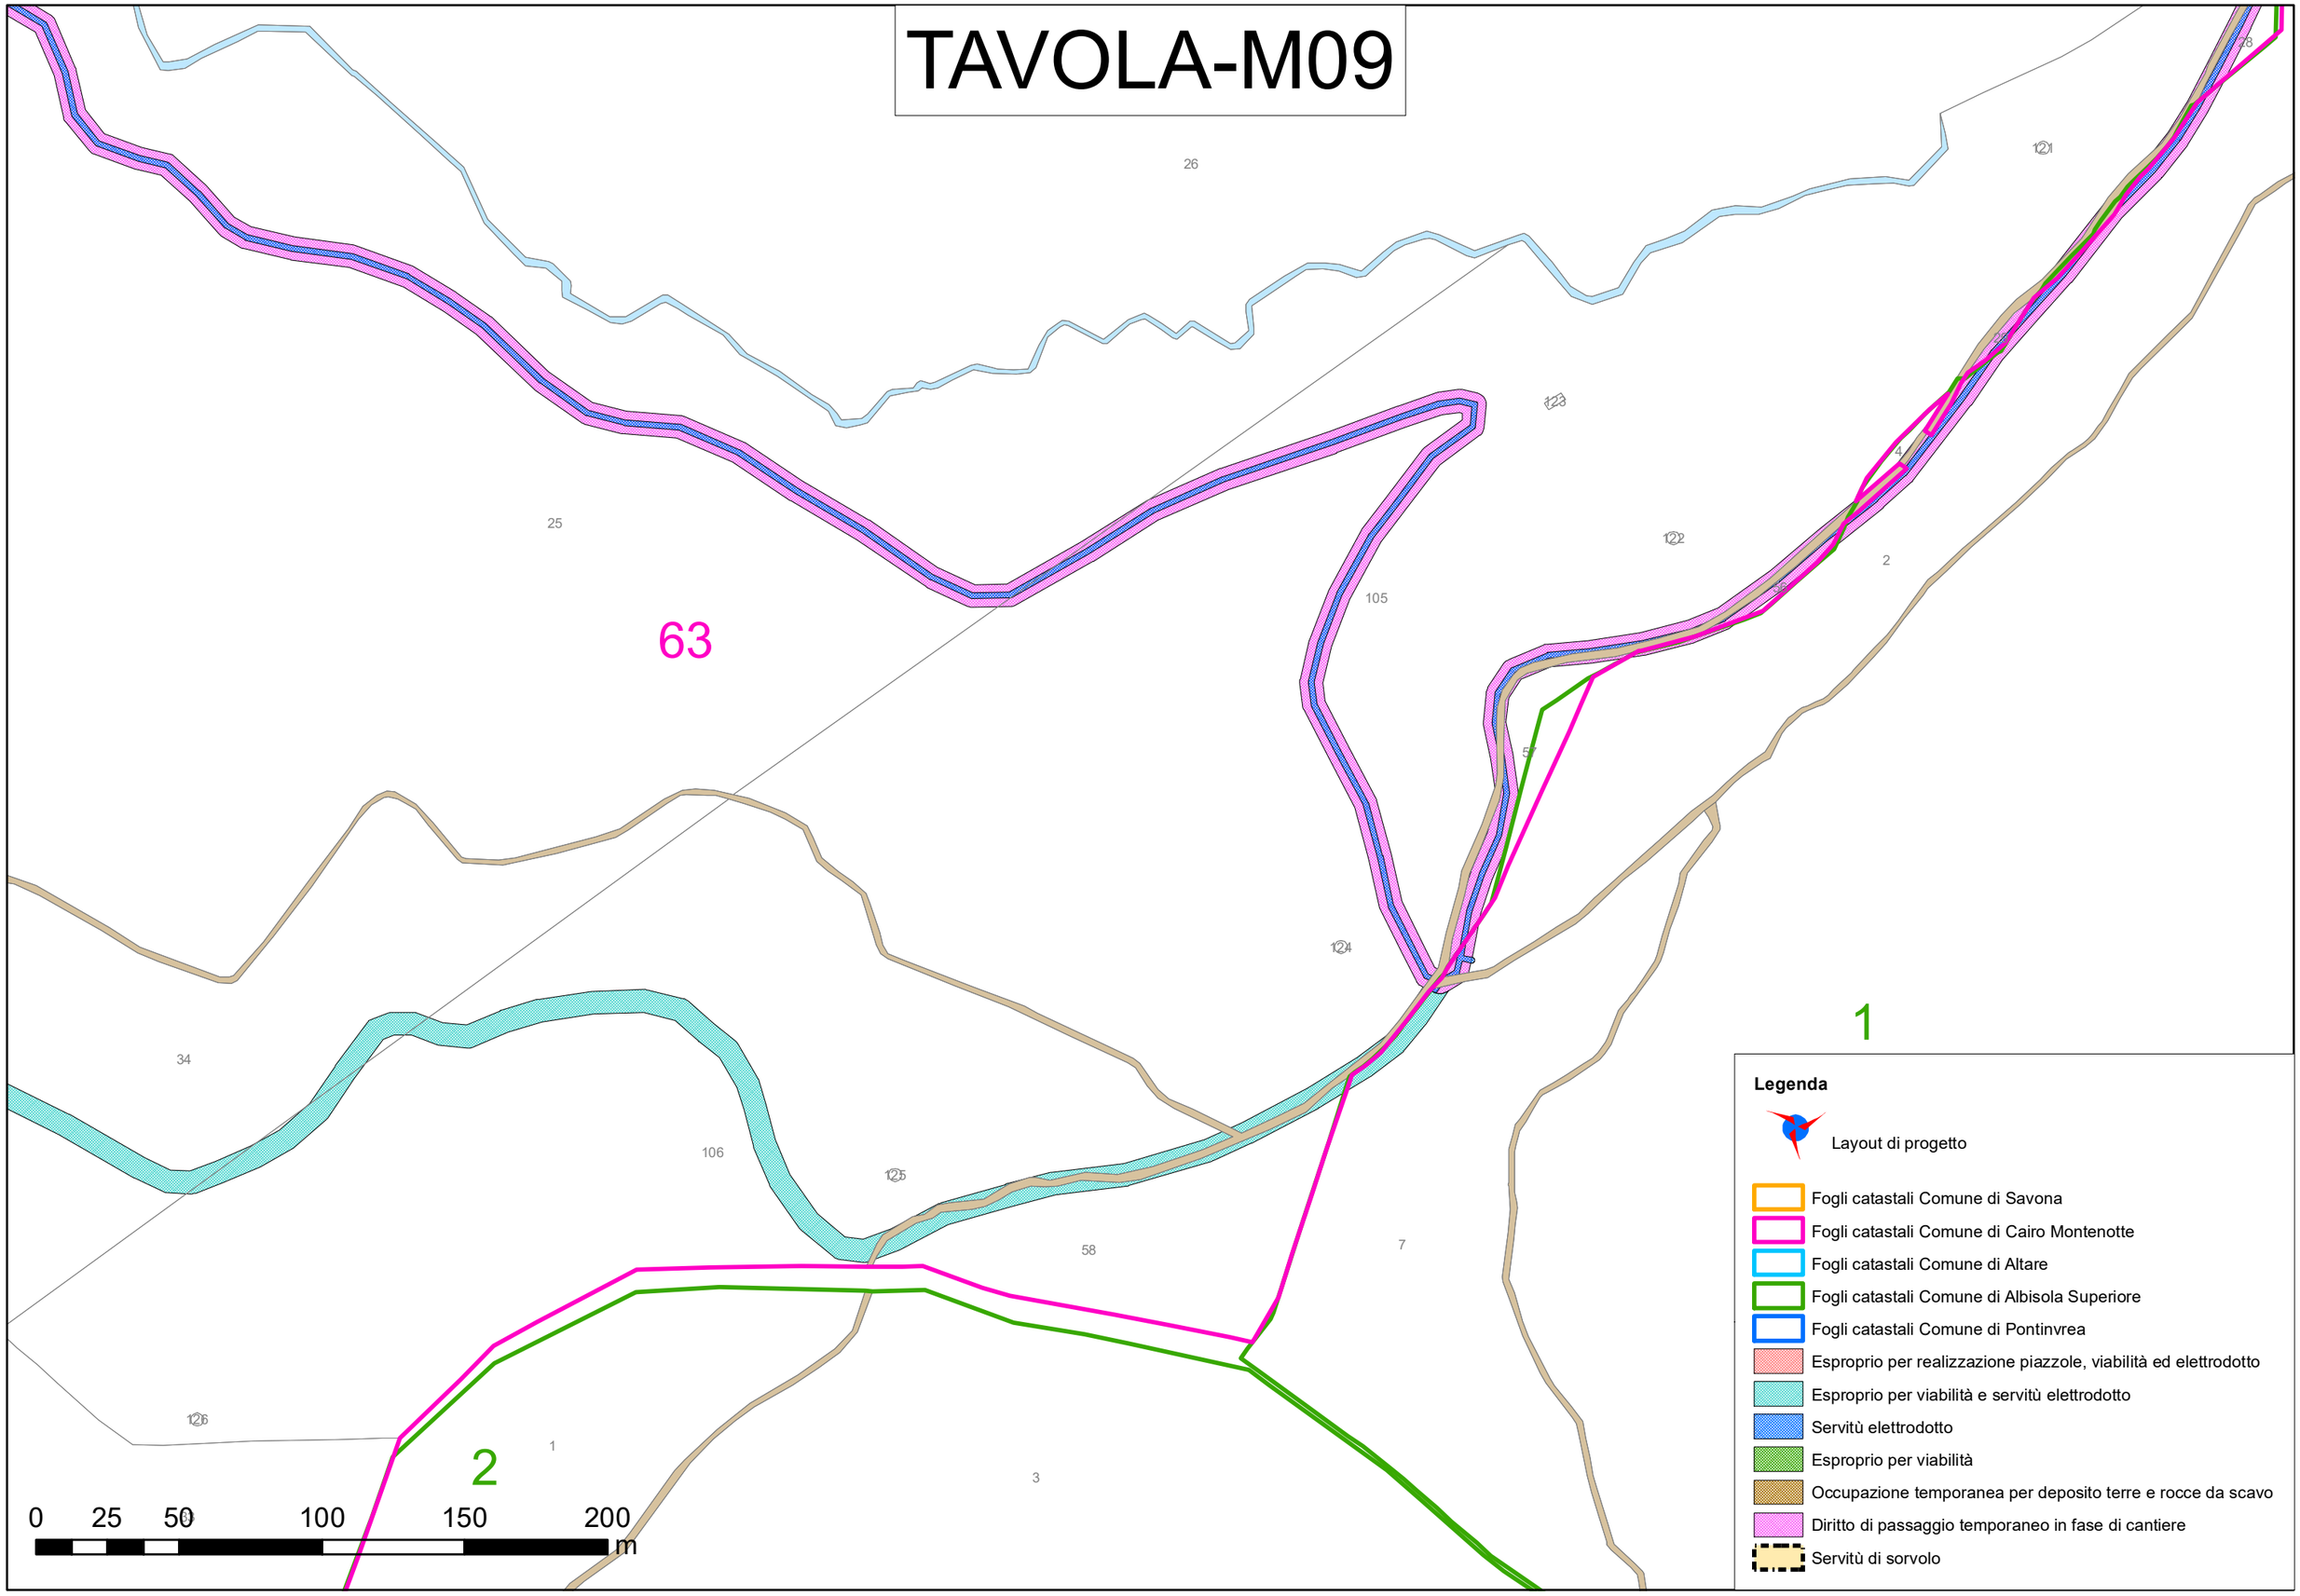

26
25
63
105
34
106
58
7
3
1
2
4
57
0 25 50 100 150 200
m
1
2
Legenda
Layout di progetto
Fogli catastali Comune di Savona
Fogli catastali Comune di Cairo Montenotte
Fogli catastali Comune di Altare
Fogli catastali Comune di Albisola Superiore
Fogli catastali Comune di Pontinvrea
Esproprio per realizzazione piazzole, viabilità ed elettrodotto
Esproprio per viabilità e servitù elettrodotto
Servitù elettrodotto
Esproprio per viabilità
Occupazione temporanea per deposito terre e rocce da scavo
Diritto di passaggio temporaneo in fase di cantiere
Servitù di sorvolo

TAVOLA-M10

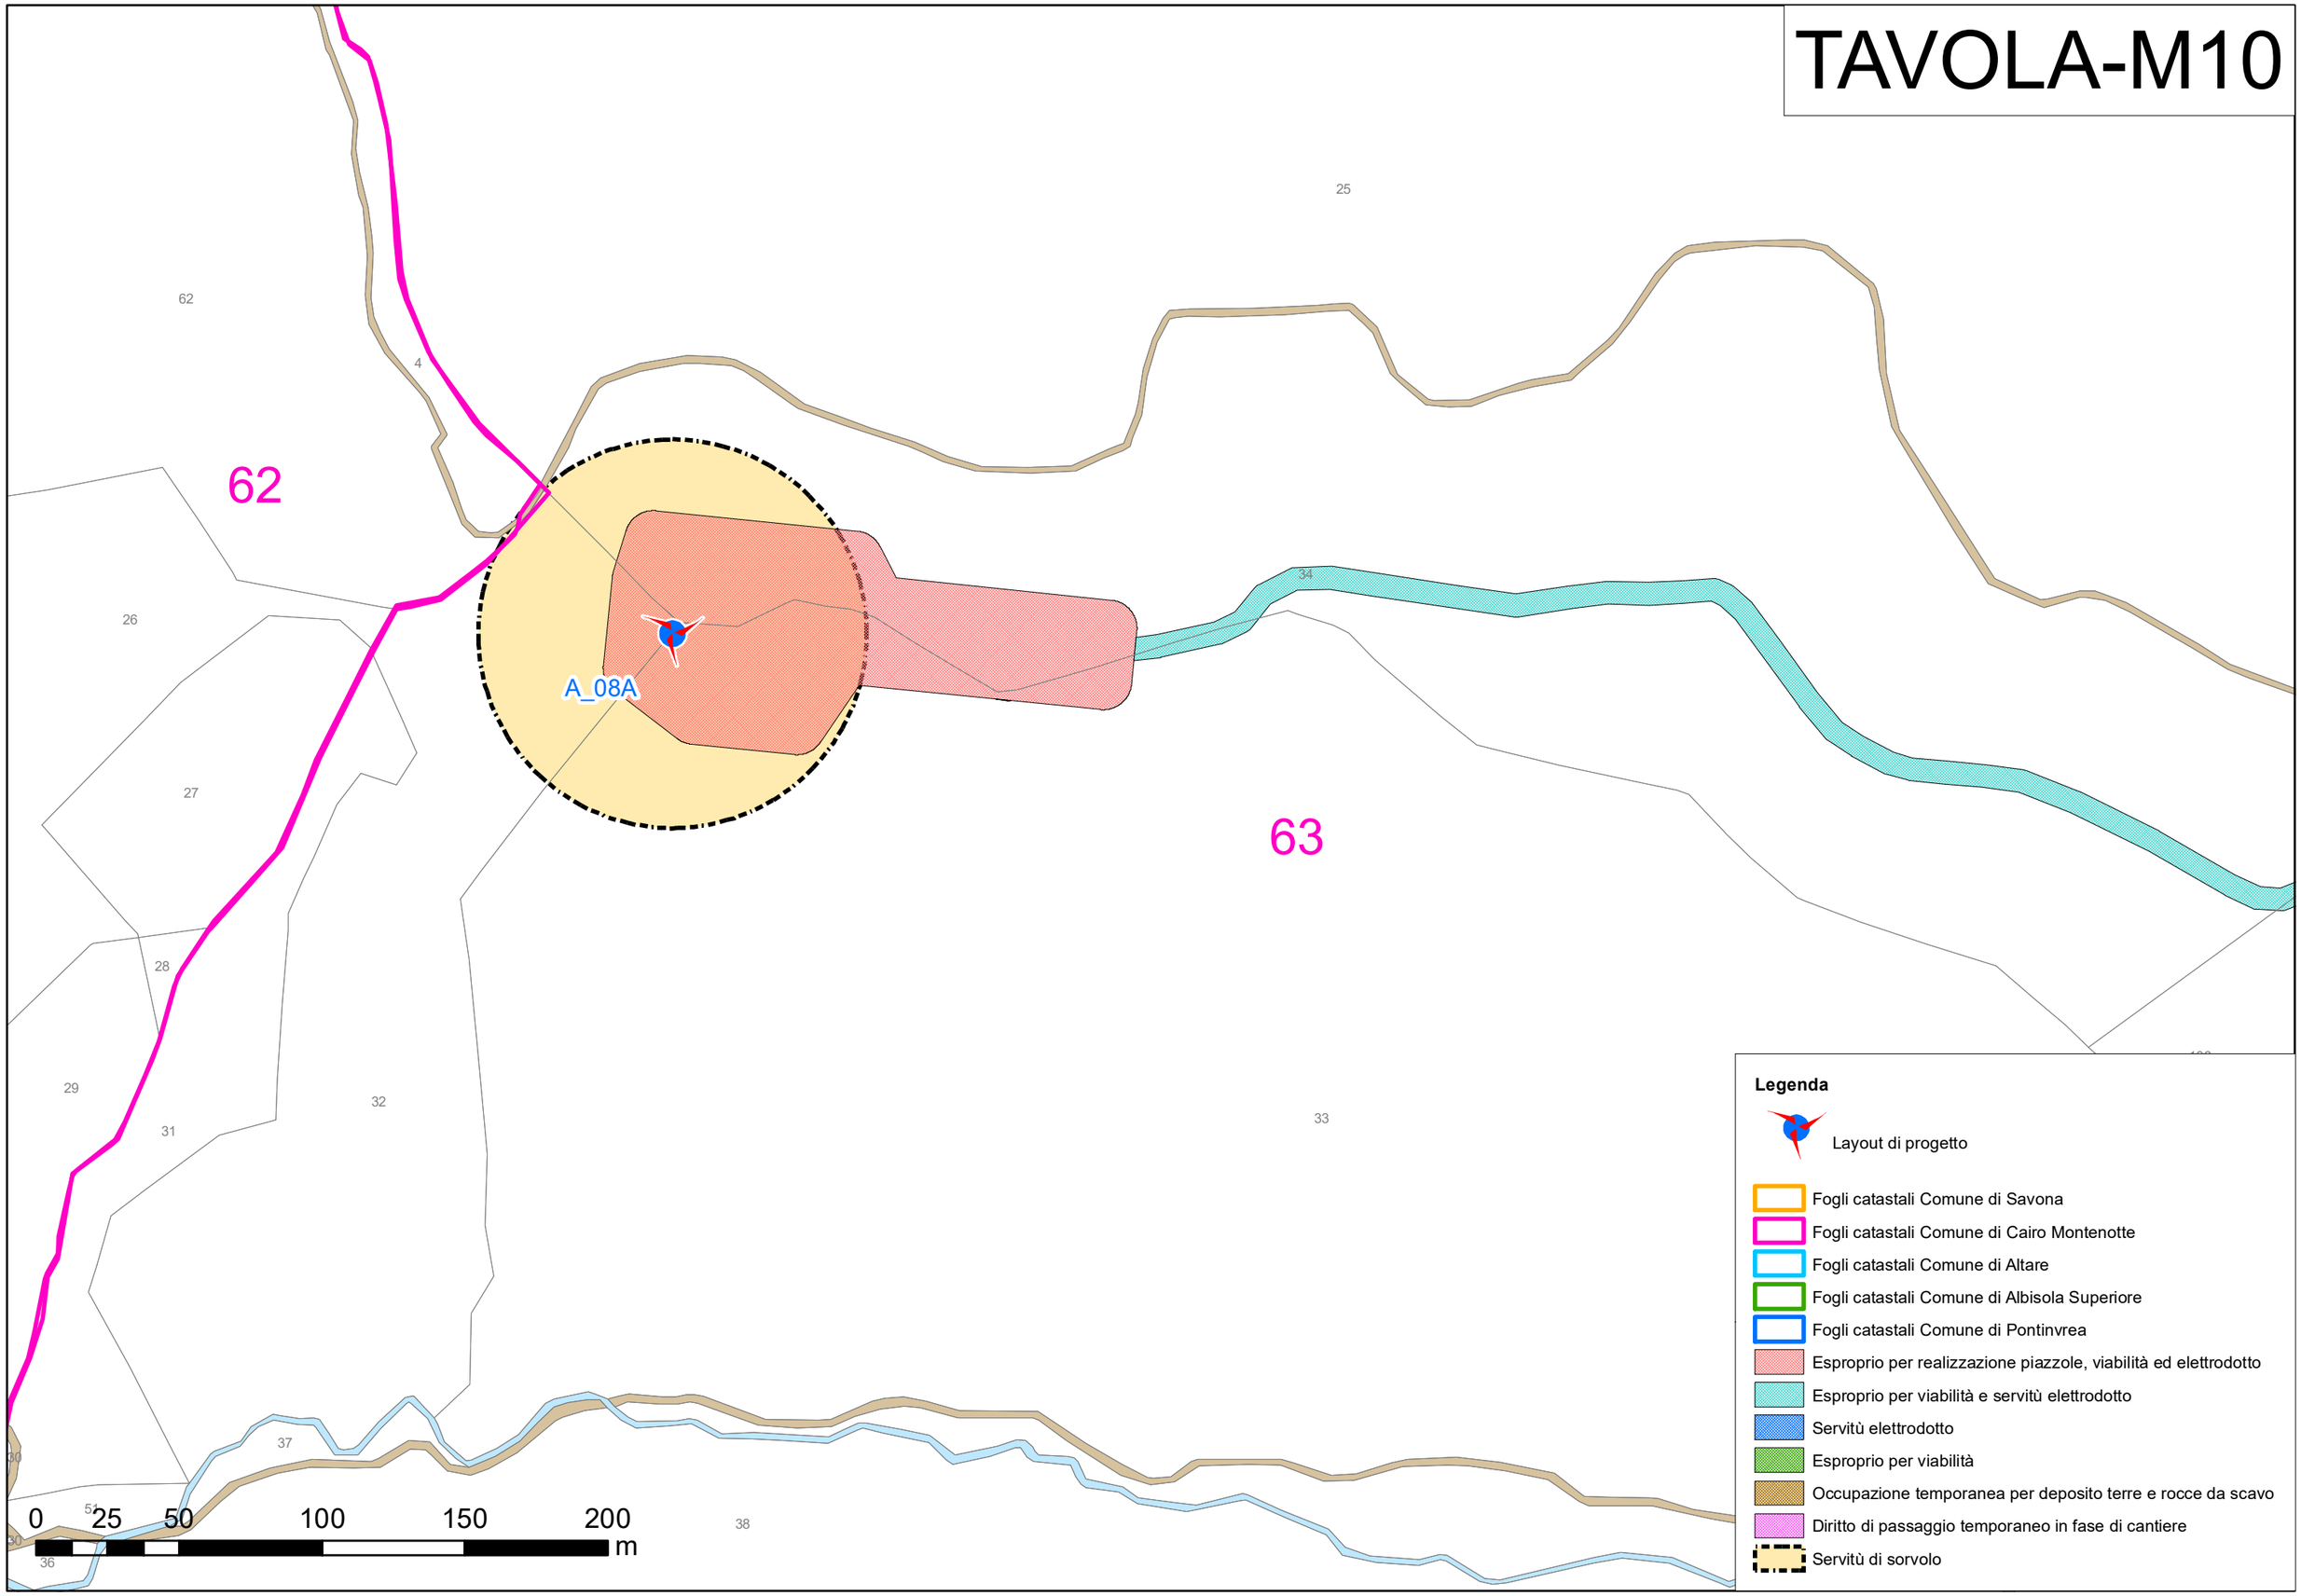

62
25
4
62
34
26
A_08A
27
63
28
29
32
31
33
37
38
36
0
25
50
100
150
200
m
Legenda
Layout di progetto
Fogli catastali Comune di Savona
Fogli catastali Comune di Cairo Montenotte
Fogli catastali Comune di Altare
Fogli catastali Comune di Albisola Superiore
Fogli catastali Comune di Pontinvrea
Esproprio per realizzazione piazzole, viabilità ed elettrodotto
Esproprio per viabilità e servitù elettrodotto
Servitù elettrodotto
Esproprio per viabilità
Occupazione temporanea per deposito terre e rocce da scavo
Diritto di passaggio temporaneo in fase di cantiere
Servitù di sorvolo

TAVOLA-M11

71
99
75
18
73
19
96
20
26
25
44
63

Legenda

Layout di progetto

- Fogli catastali Comune di Savona
- Fogli catastali Comune di Cairo Montenotte
- Fogli catastali Comune di Altare
- Fogli catastali Comune di Albisola Superiore
- Fogli catastali Comune di Pontinvrea
- Esproprio per realizzazione piazzole, viabilità ed elettrodotto
- Esproprio per viabilità e servitù elettrodotto
- Servitù elettrodotto
- Esproprio per viabilità
- Occupazione temporanea per deposito terre e rocce da scavo
- Diritto di passaggio temporaneo in fase di cantiere
- Servitù di sorvolo

0 25 50 100 150 200 m

TAVOLA-M12

Legenda

- Esproprio per realizzazione piazzole, viabilità ed elettrodotto
- Esproprio per viabilità e servitù elettrodotto
- Servitù elettrodotto
- Esproprio per viabilità
- Occupazione temporanea per deposito terre e rocce da scavo
- Diritto di passaggio temporaneo in fase di cantiere
- Fogli catastali Comune di Savona
- Fogli catastali Comune di Cairo Montenotte
- Fogli catastali Comune di Altare
- Fogli catastali Comune di Albisola Superiore
- Fogli catastali Comune di Pontinvrea
- Servitù di sorvolo

0 30 60 120 180 240 m

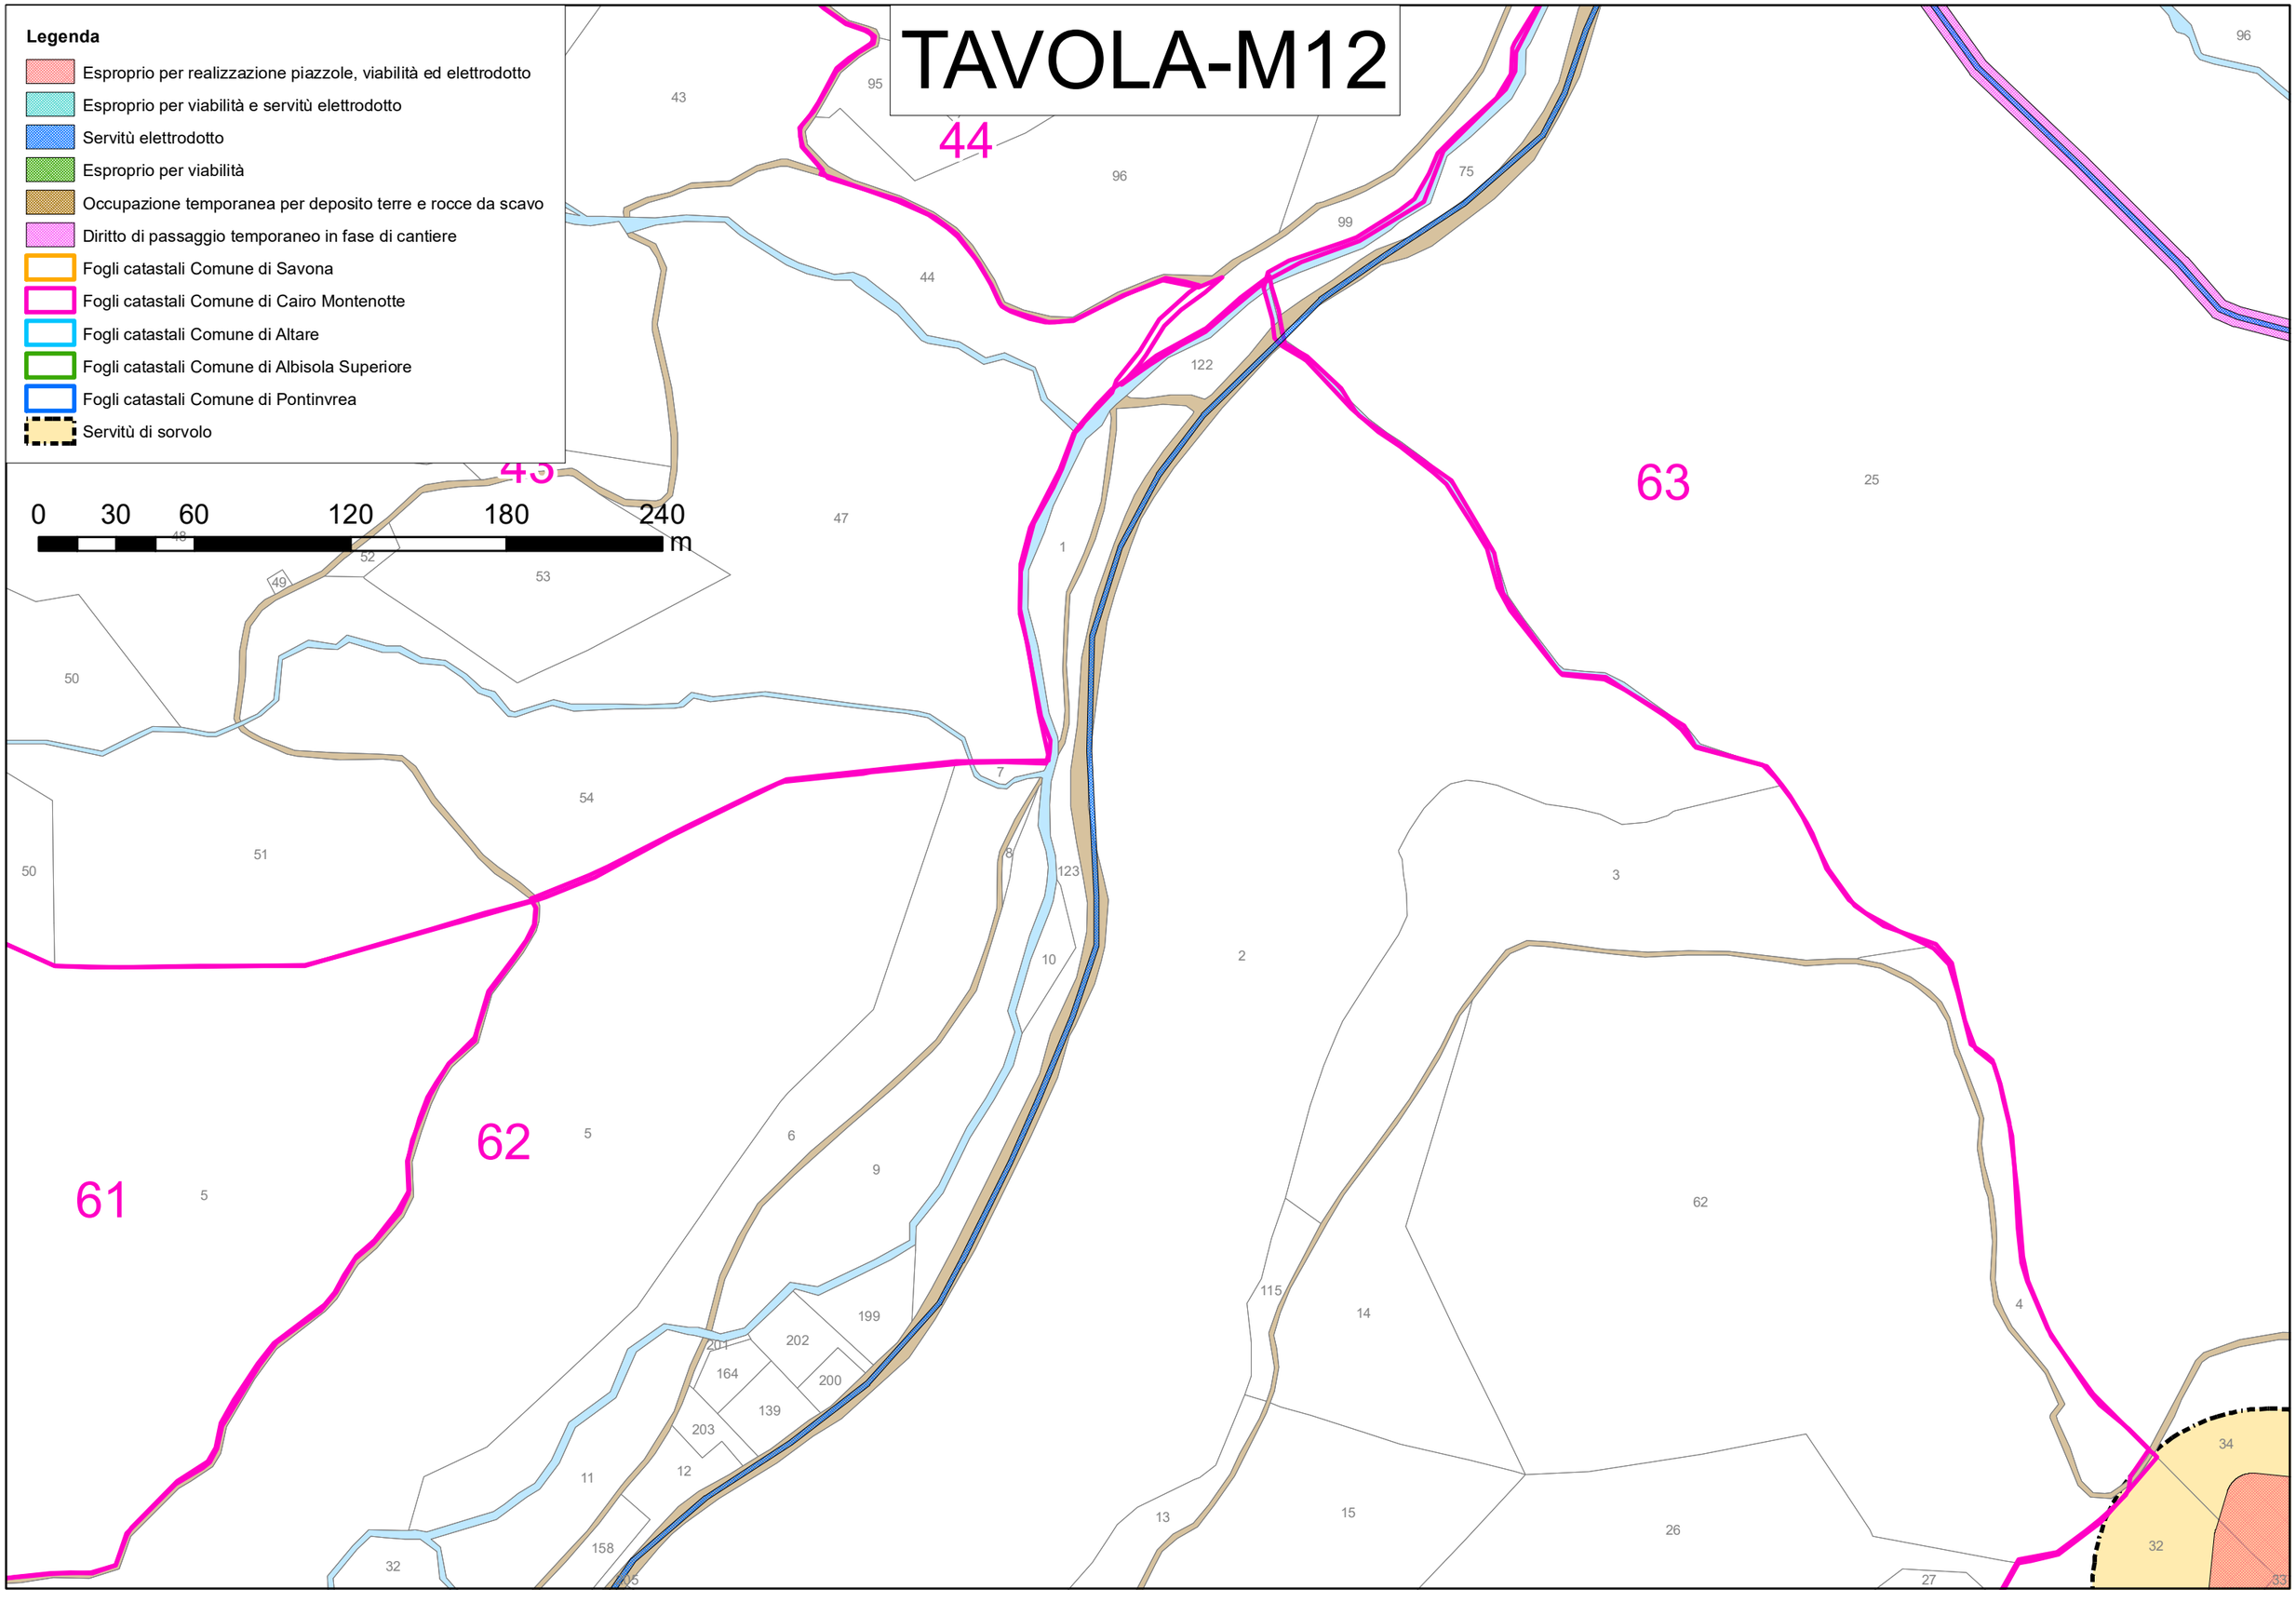


TAVOLA-M13

0 25 50 100 150 200 m

61

62

Legenda

- Esproprio per realizzazione piazzole, viabilità ed elettrodotto
- Esproprio per viabilità e servitù elettrodotto
- Servitù elettrodotto
- Esproprio per viabilità
- Occupazione temporanea per deposito terre e rocce da scavo
- Diritto di passaggio temporaneo in fase di cantiere
- Fogli catastali Comune di Savona
- Fogli catastali Comune di Cairo Montenotte
- Fogli catastali Comune di Altare
- Fogli catastali Comune di Albisola Superiore
- Fogli catastali Comune di Pontinvrea
- Servitù di sorvolo

TAVOLA-M14

0 25 50 100 150 200 m

61

62

Legenda

- Esproprio per realizzazione piazzole, viabilità ed elettrodotto
- Esproprio per viabilità e servitù elettrodotto
- Servitù elettrodotto
- Esproprio per viabilità
- Occupazione temporanea per deposito terre e rocce da scavo
- Diritto di passaggio temporaneo in fase di cantiere
- Fogli catastali Comune di Savona
- Fogli catastali Comune di Cairo Montenotte
- Fogli catastali Comune di Altare
- Fogli catastali Comune di Albisola Superiore
- Fogli catastali Comune di Pontinvrea
- Servitù di sorvolo

TAVOLA-M15

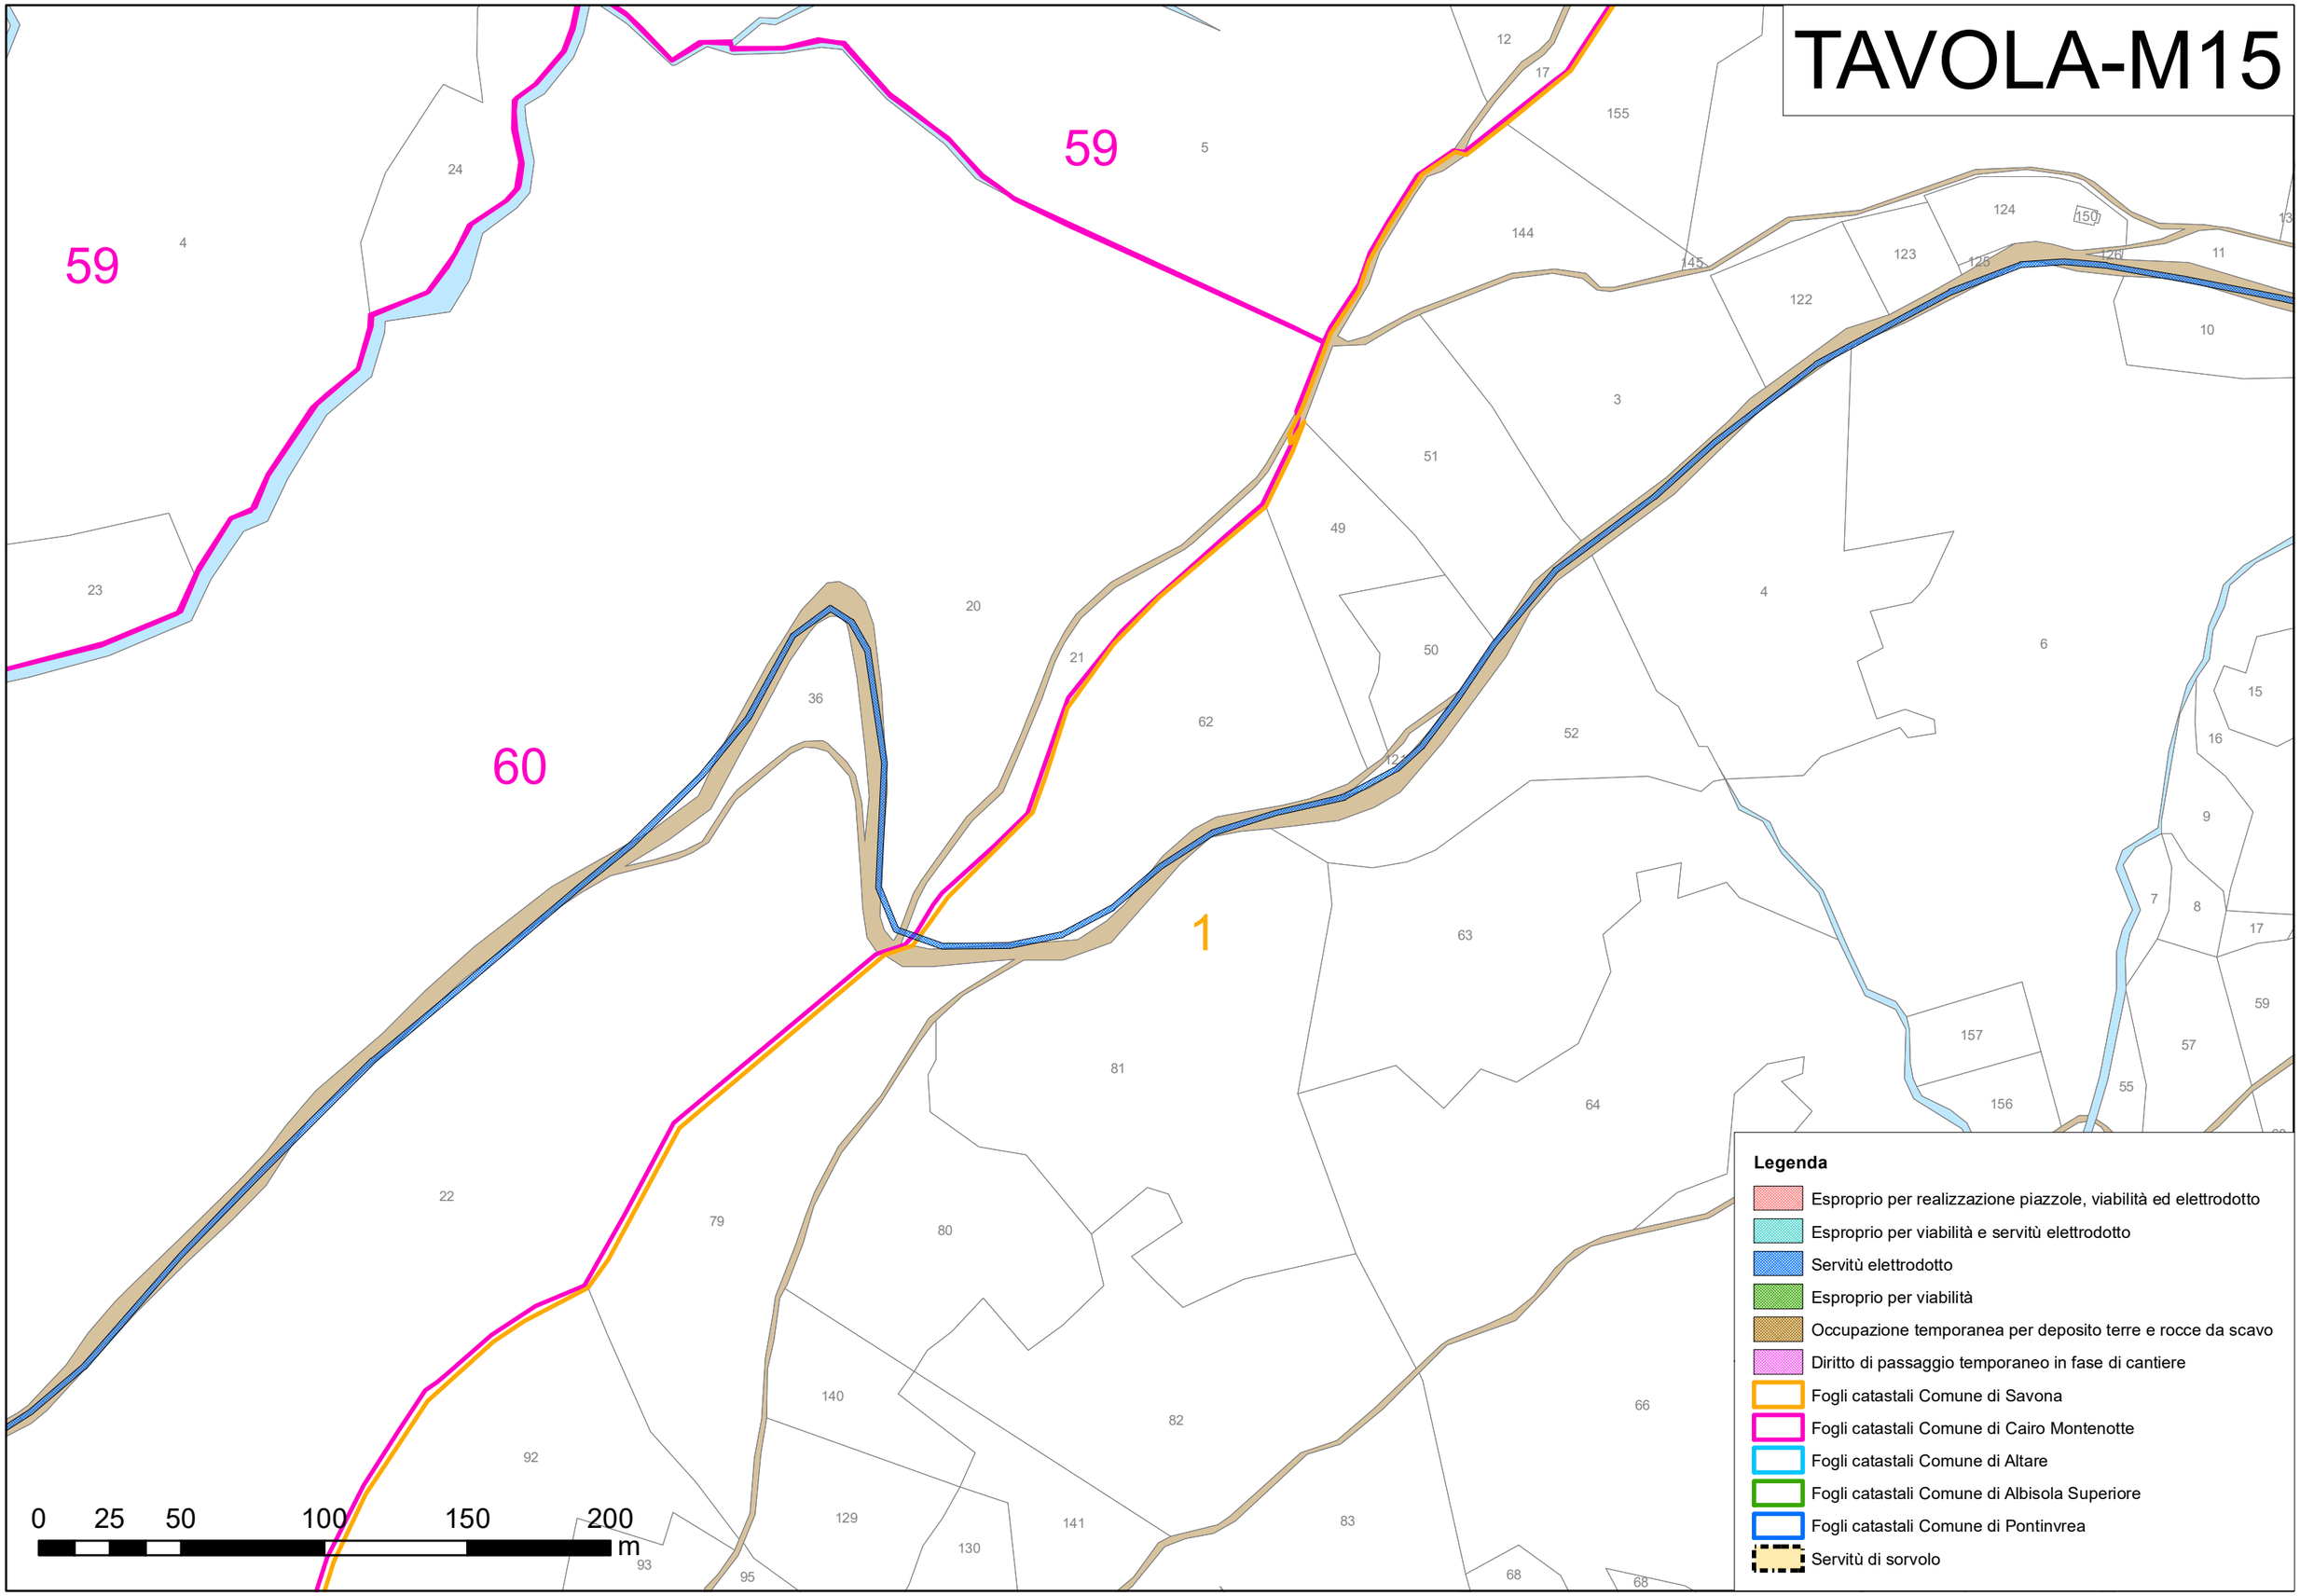

59
59
60
1
0 25 50 100 150 200 m
Legenda
Esproprio per realizzazione piazzole, viabilità ed elettrodotto
Esproprio per viabilità e servitù elettrodotto
Servitù elettrodotto
Esproprio per viabilità
Occupazione temporanea per deposito terre e rocce da scavo
Diritto di passaggio temporaneo in fase di cantiere
Fogli catastali Comune di Savona
Fogli catastali Comune di Cairo Montenotte
Fogli catastali Comune di Altare
Fogli catastali Comune di Albisola Superiore
Fogli catastali Comune di Pontinvrea
Servitù di sorvolo

TAVOLA-M16

0 25 50 100 150 200 m

60

76


1

4

Legenda

- Esproprio per realizzazione piazzole, viabilità ed elettrodotto
- Esproprio per viabilità e servitù elettrodotto
- Servitù elettrodotto
- Esproprio per viabilità
- Occupazione temporanea per deposito terre e rocce da scavo
- Diritto di passaggio temporaneo in fase di cantiere
- Fogli catastali Comune di Savona
- Fogli catastali Comune di Cairo Montenotte
- Fogli catastali Comune di Altare
- Fogli catastali Comune di Albisola Superiore
- Fogli catastali Comune di Pontinvrea
- Servitù di sorvolo

TAVOLA-M17

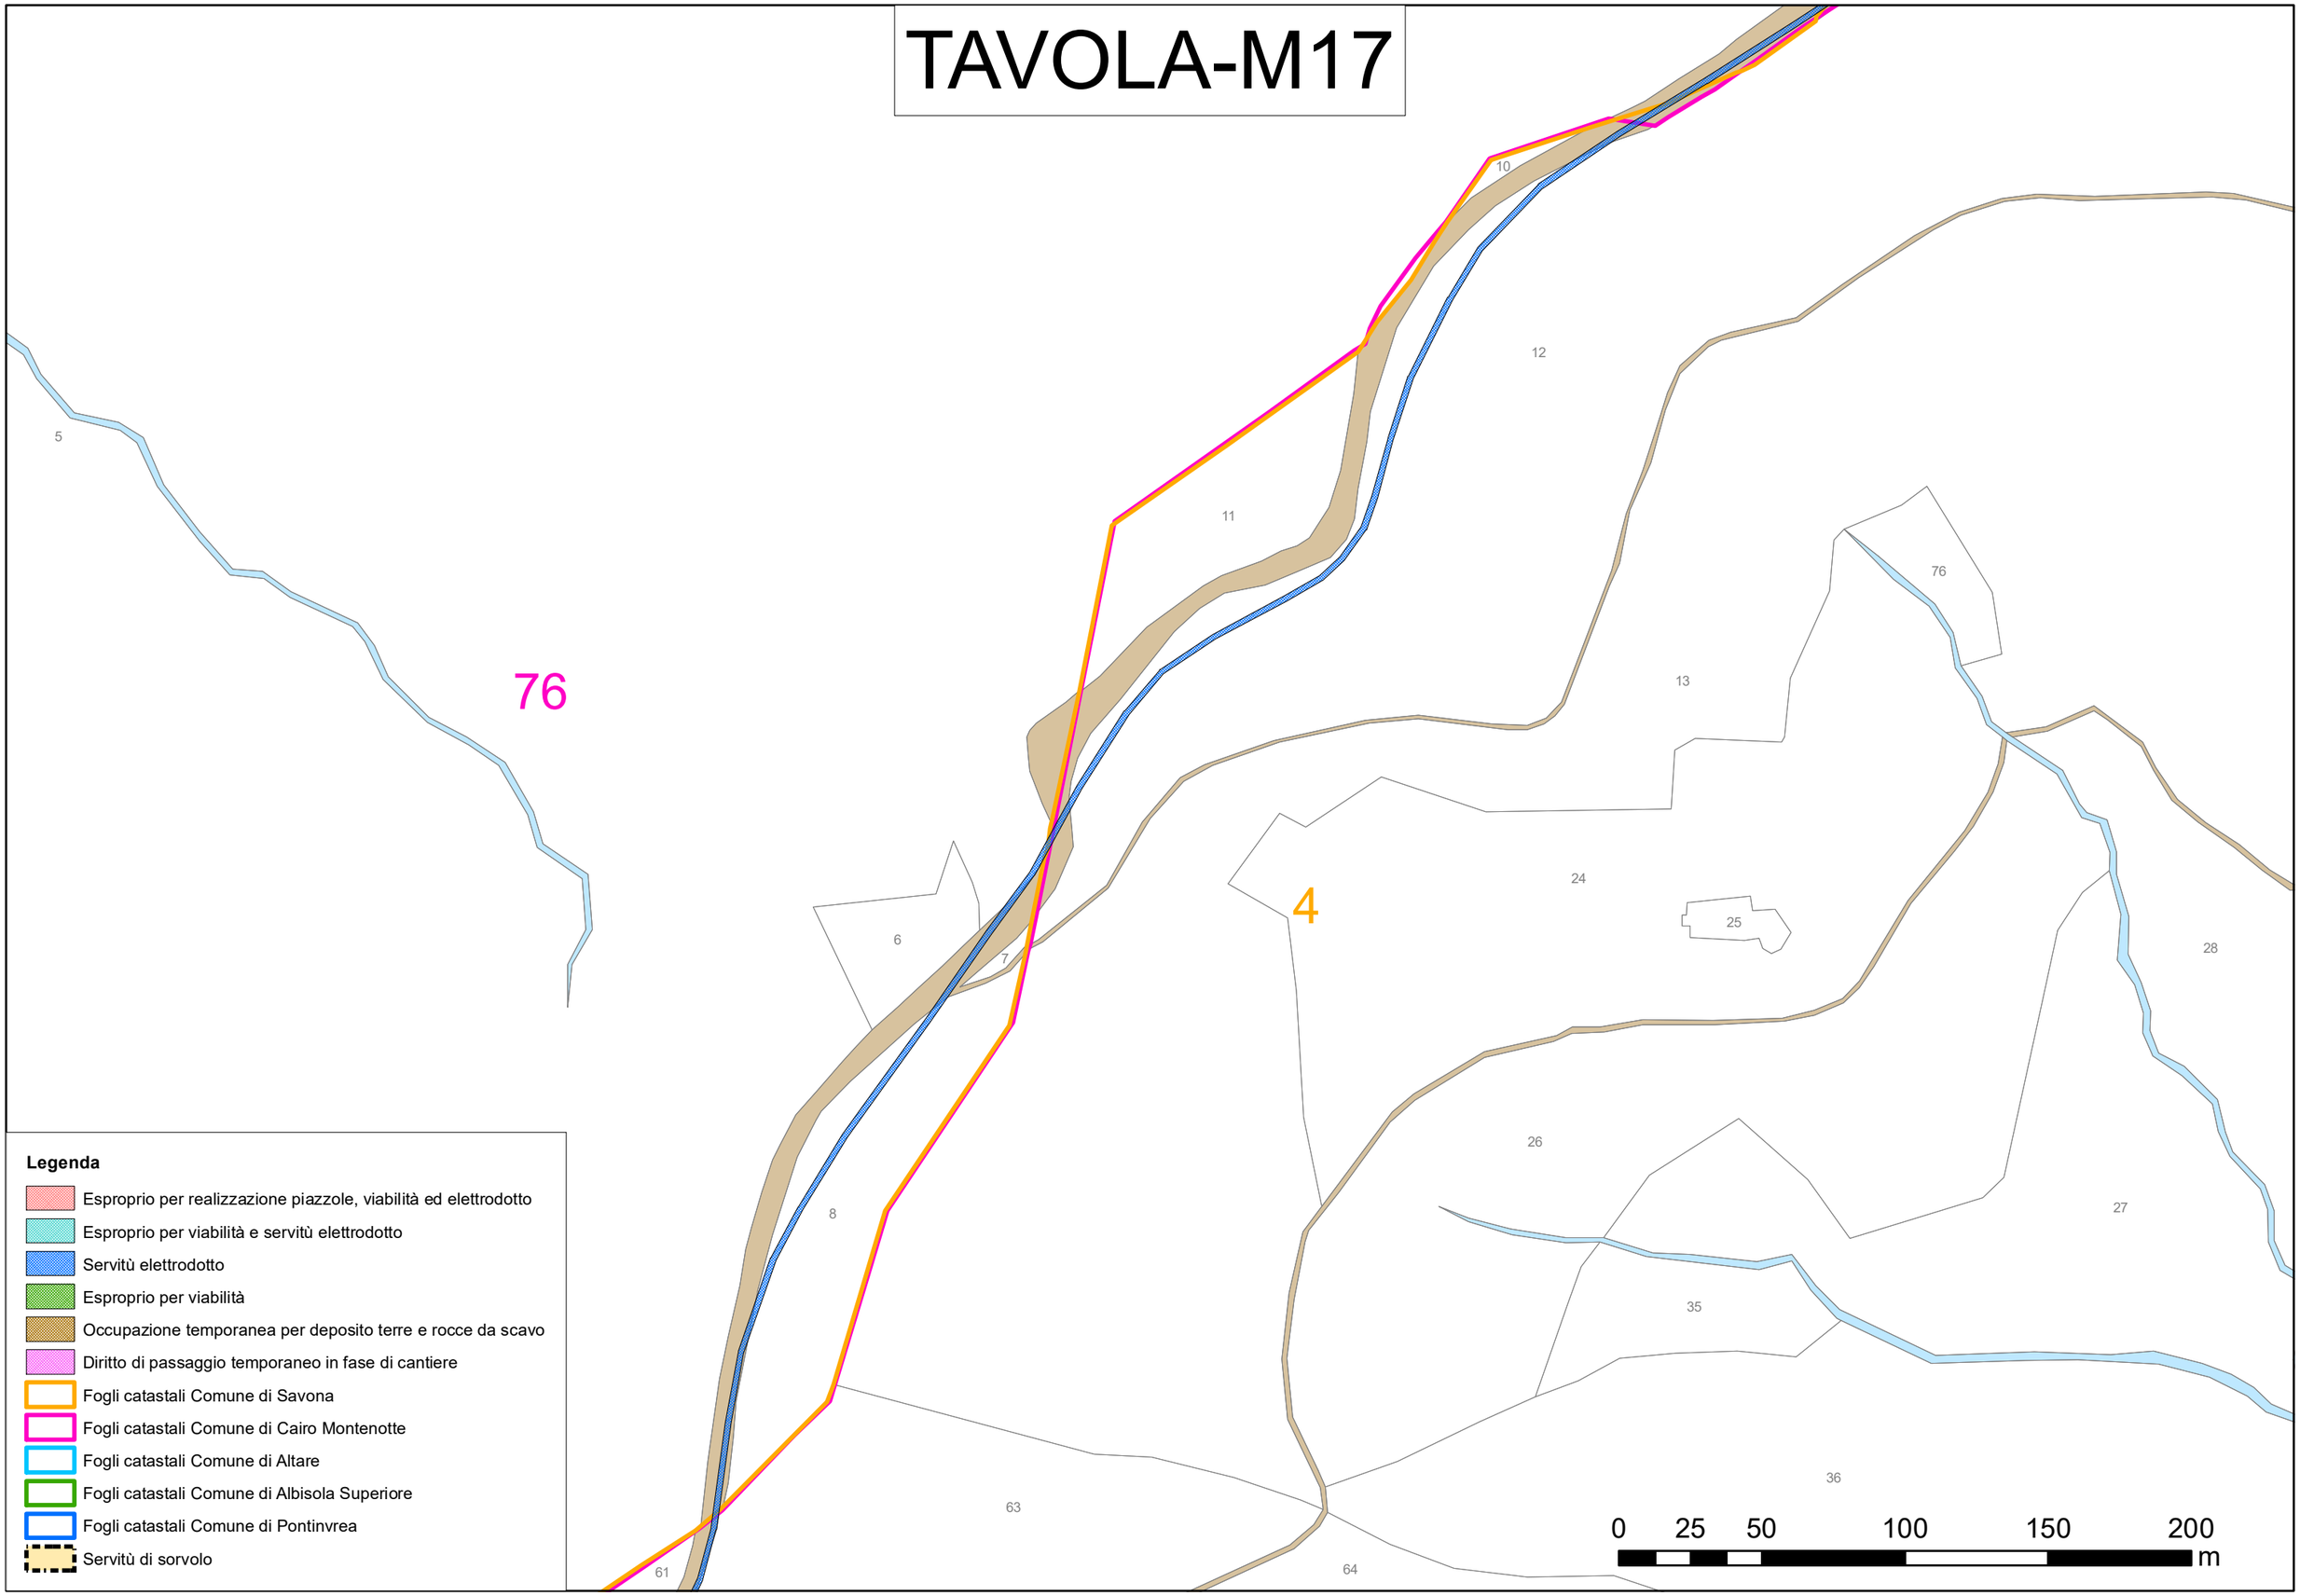


Legenda

- Esproprio per realizzazione piazzole, viabilità ed elettrodotto
- Esproprio per viabilità e servitù elettrodotto
- Servitù elettrodotto
- Esproprio per viabilità
- Occupazione temporanea per deposito terre e rocce da scavo
- Diritto di passaggio temporaneo in fase di cantiere
- Fogli catastali Comune di Savona
- Fogli catastali Comune di Cairo Montenotte
- Fogli catastali Comune di Altare
- Fogli catastali Comune di Albisola Superiore
- Fogli catastali Comune di Pontinvrea
- Servitù di sorvolo

TAVOLA-M18

0 25 50 100 150 200 m

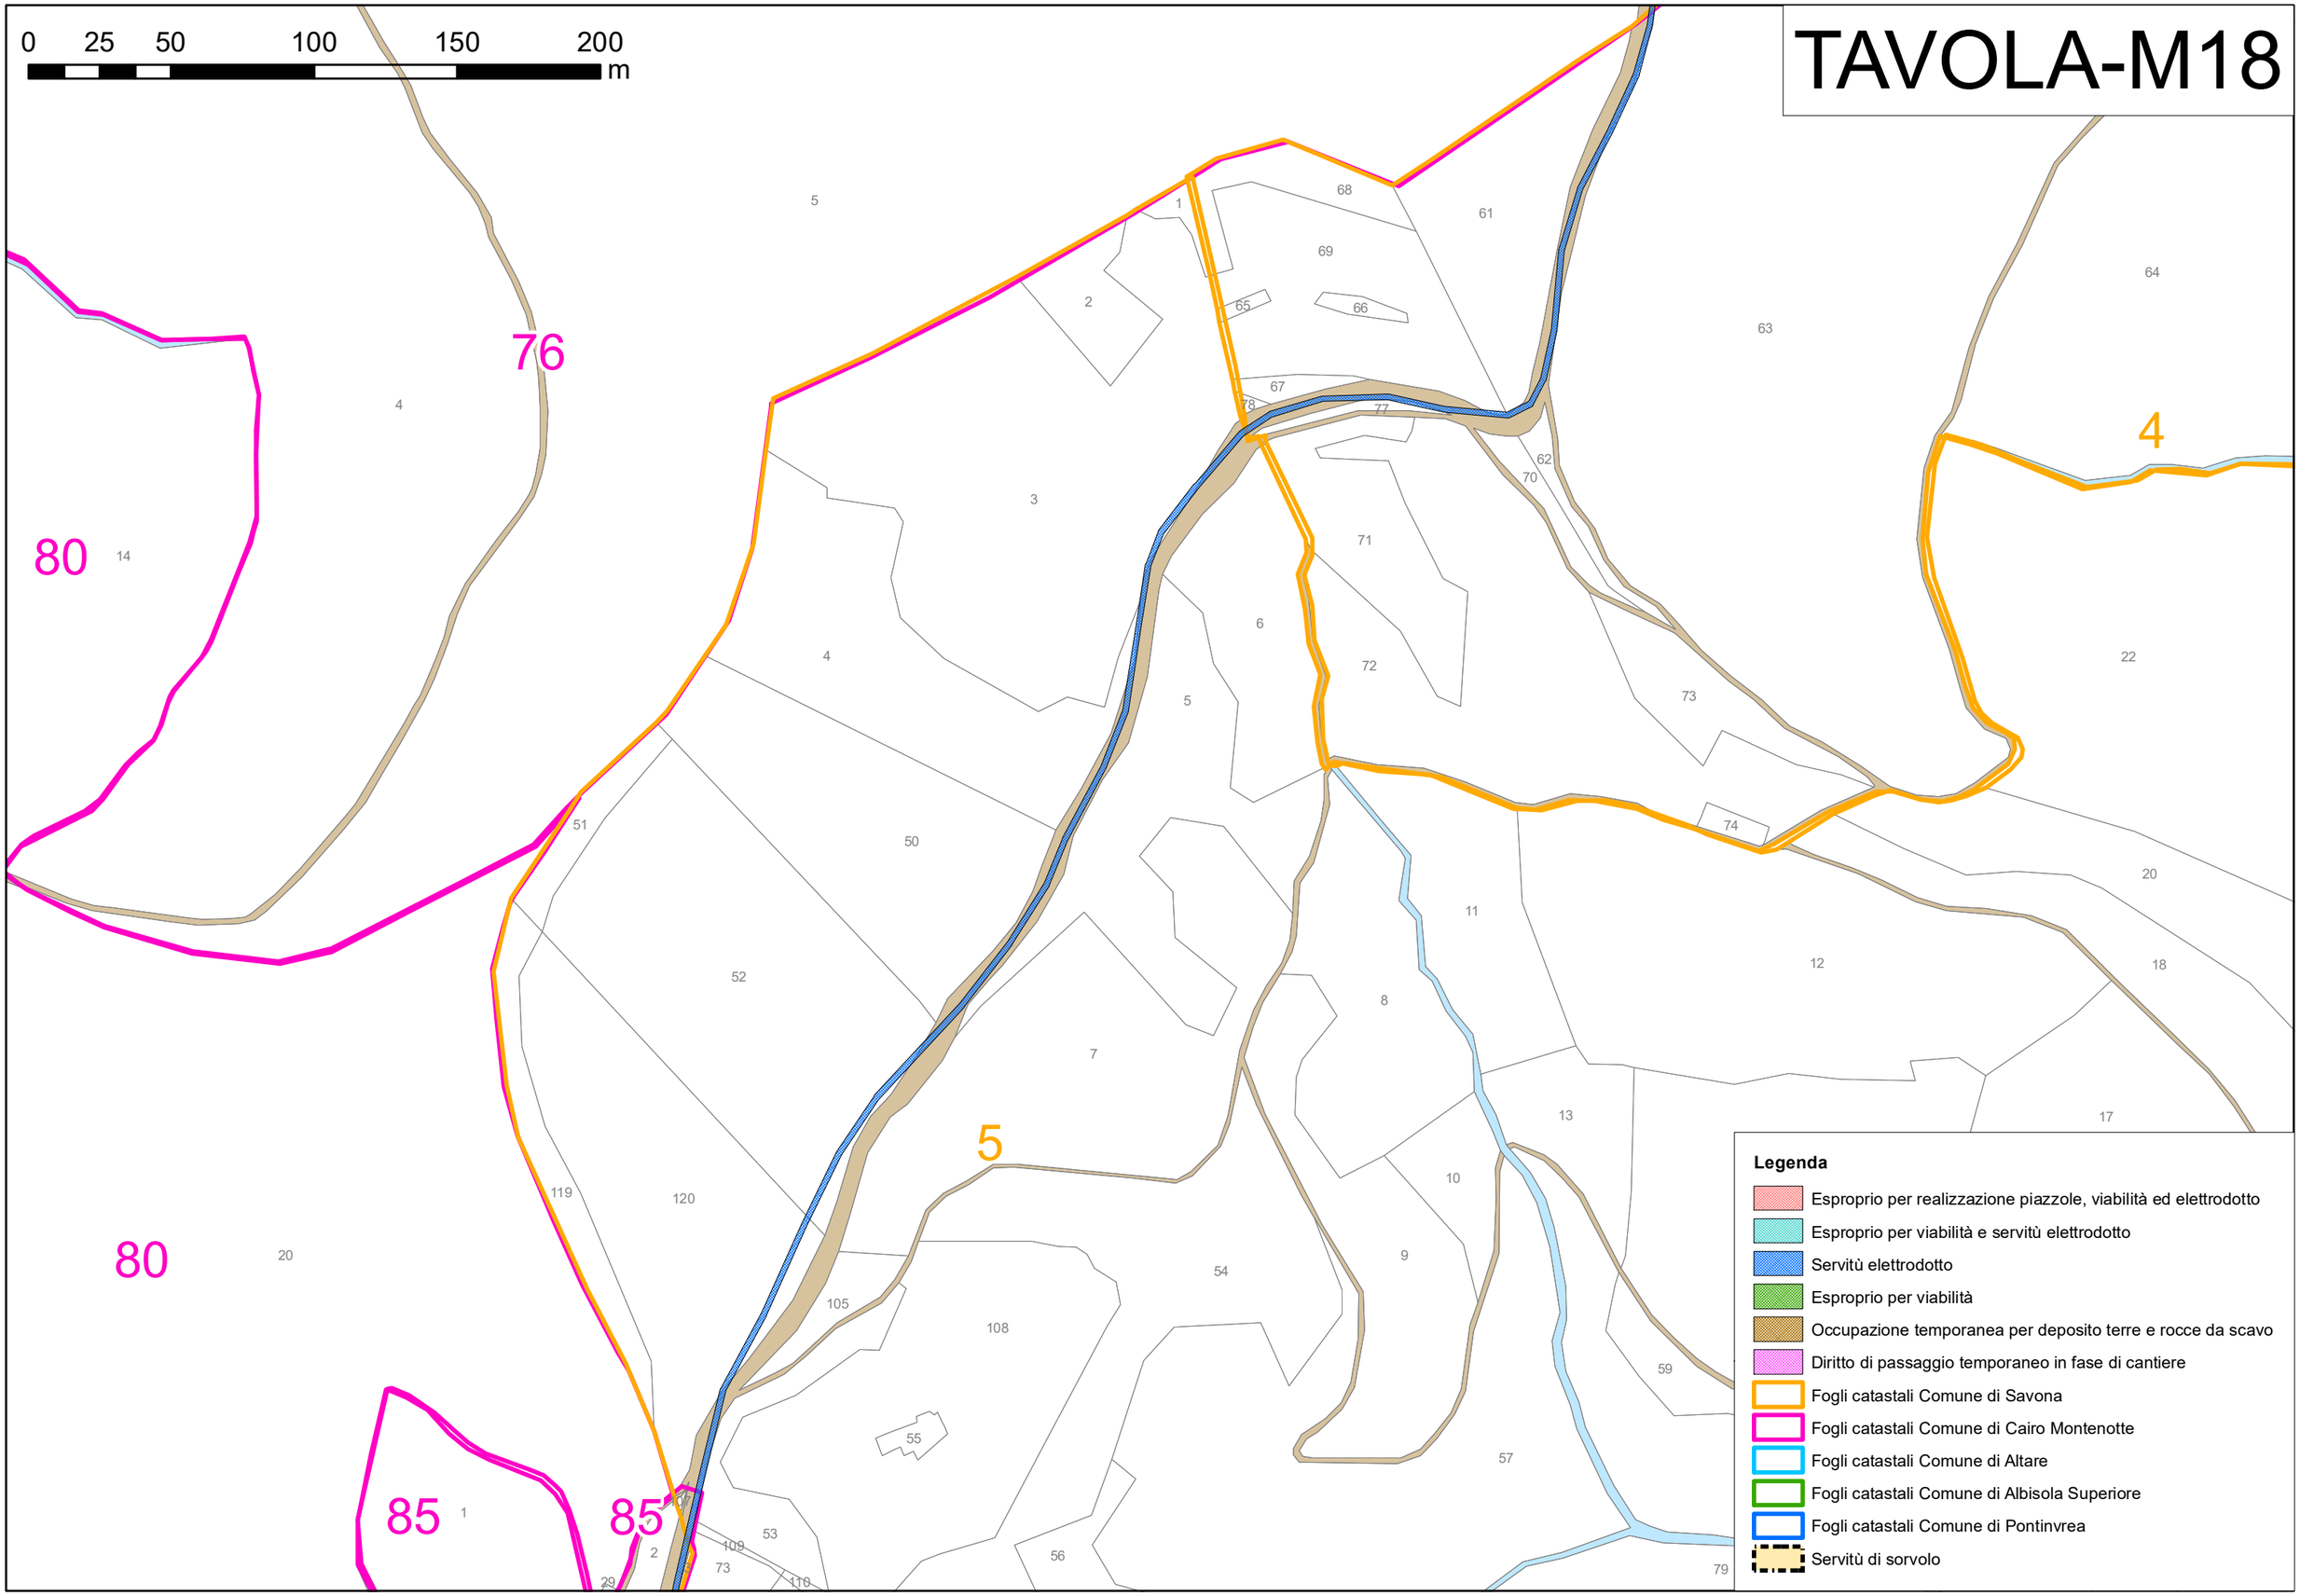

Legenda

- Esproprio per realizzazione piazzole, viabilità ed elettrodotto
- Esproprio per viabilità e servitù elettrodotto
- Servitù elettrodotto
- Esproprio per viabilità
- Occupazione temporanea per deposito terre e rocce da scavo
- Diritto di passaggio temporaneo in fase di cantiere
- Fogli catastali Comune di Savona
- Fogli catastali Comune di Cairo Montenotte
- Fogli catastali Comune di Altare
- Fogli catastali Comune di Albisola Superiore
- Fogli catastali Comune di Pontinvrea
- Servitù di sorvolo

TAVOLA-M19

0 25 50 100 150 200 m

80 20 85 1 2 3 6 1 2 11 4 5 47 8 92 5 74 77 78 76 73 79 111 109 53 108 110 29 2 113 114 116 121 112 115 75 122 117 118

Legenda

- Esproprio per realizzazione piazzole, viabilità ed elettrodotto
- Esproprio per viabilità e servitù elettrodotto
- Servitù elettrodotto
- Esproprio per viabilità
- Occupazione temporanea per deposito terre e rocce da scavo
- Diritto di passaggio temporaneo in fase di cantiere
- Fogli catastali Comune di Savona
- Fogli catastali Comune di Cairo Montenotte
- Fogli catastali Comune di Altare
- Fogli catastali Comune di Albisola Superiore
- Fogli catastali Comune di Pontinvrea
- Servitù di sorvolo

TAVOLA-M20

0 30 60 120 180 240 m


85 47 1 8 92 56 11 2 16 49 68 3 1 55 67 6 5 45 10 57 7 4 8 9 22 49 21 17 23 25 24 18 19 58 16 69 20 29 13 15 59 11 10 12 12

Legenda

- Esproprio per realizzazione piazzole, viabilità ed elettrodotto
- Esproprio per viabilità e servitù elettrodotto
- Servitù elettrodotto
- Esproprio per viabilità
- Occupazione temporanea per deposito terre e rocce da scavo
- Diritto di passaggio temporaneo in fase di cantiere
- Fogli catastali Comune di Savona
- Fogli catastali Comune di Cairo Montenotte
- Fogli catastali Comune di Altare
- Fogli catastali Comune di Albisola Superiore
- Fogli catastali Comune di Pontinvrea
- Servitù di sorvolo

TAVOLA-M21

0 25 50 100 150 200 m

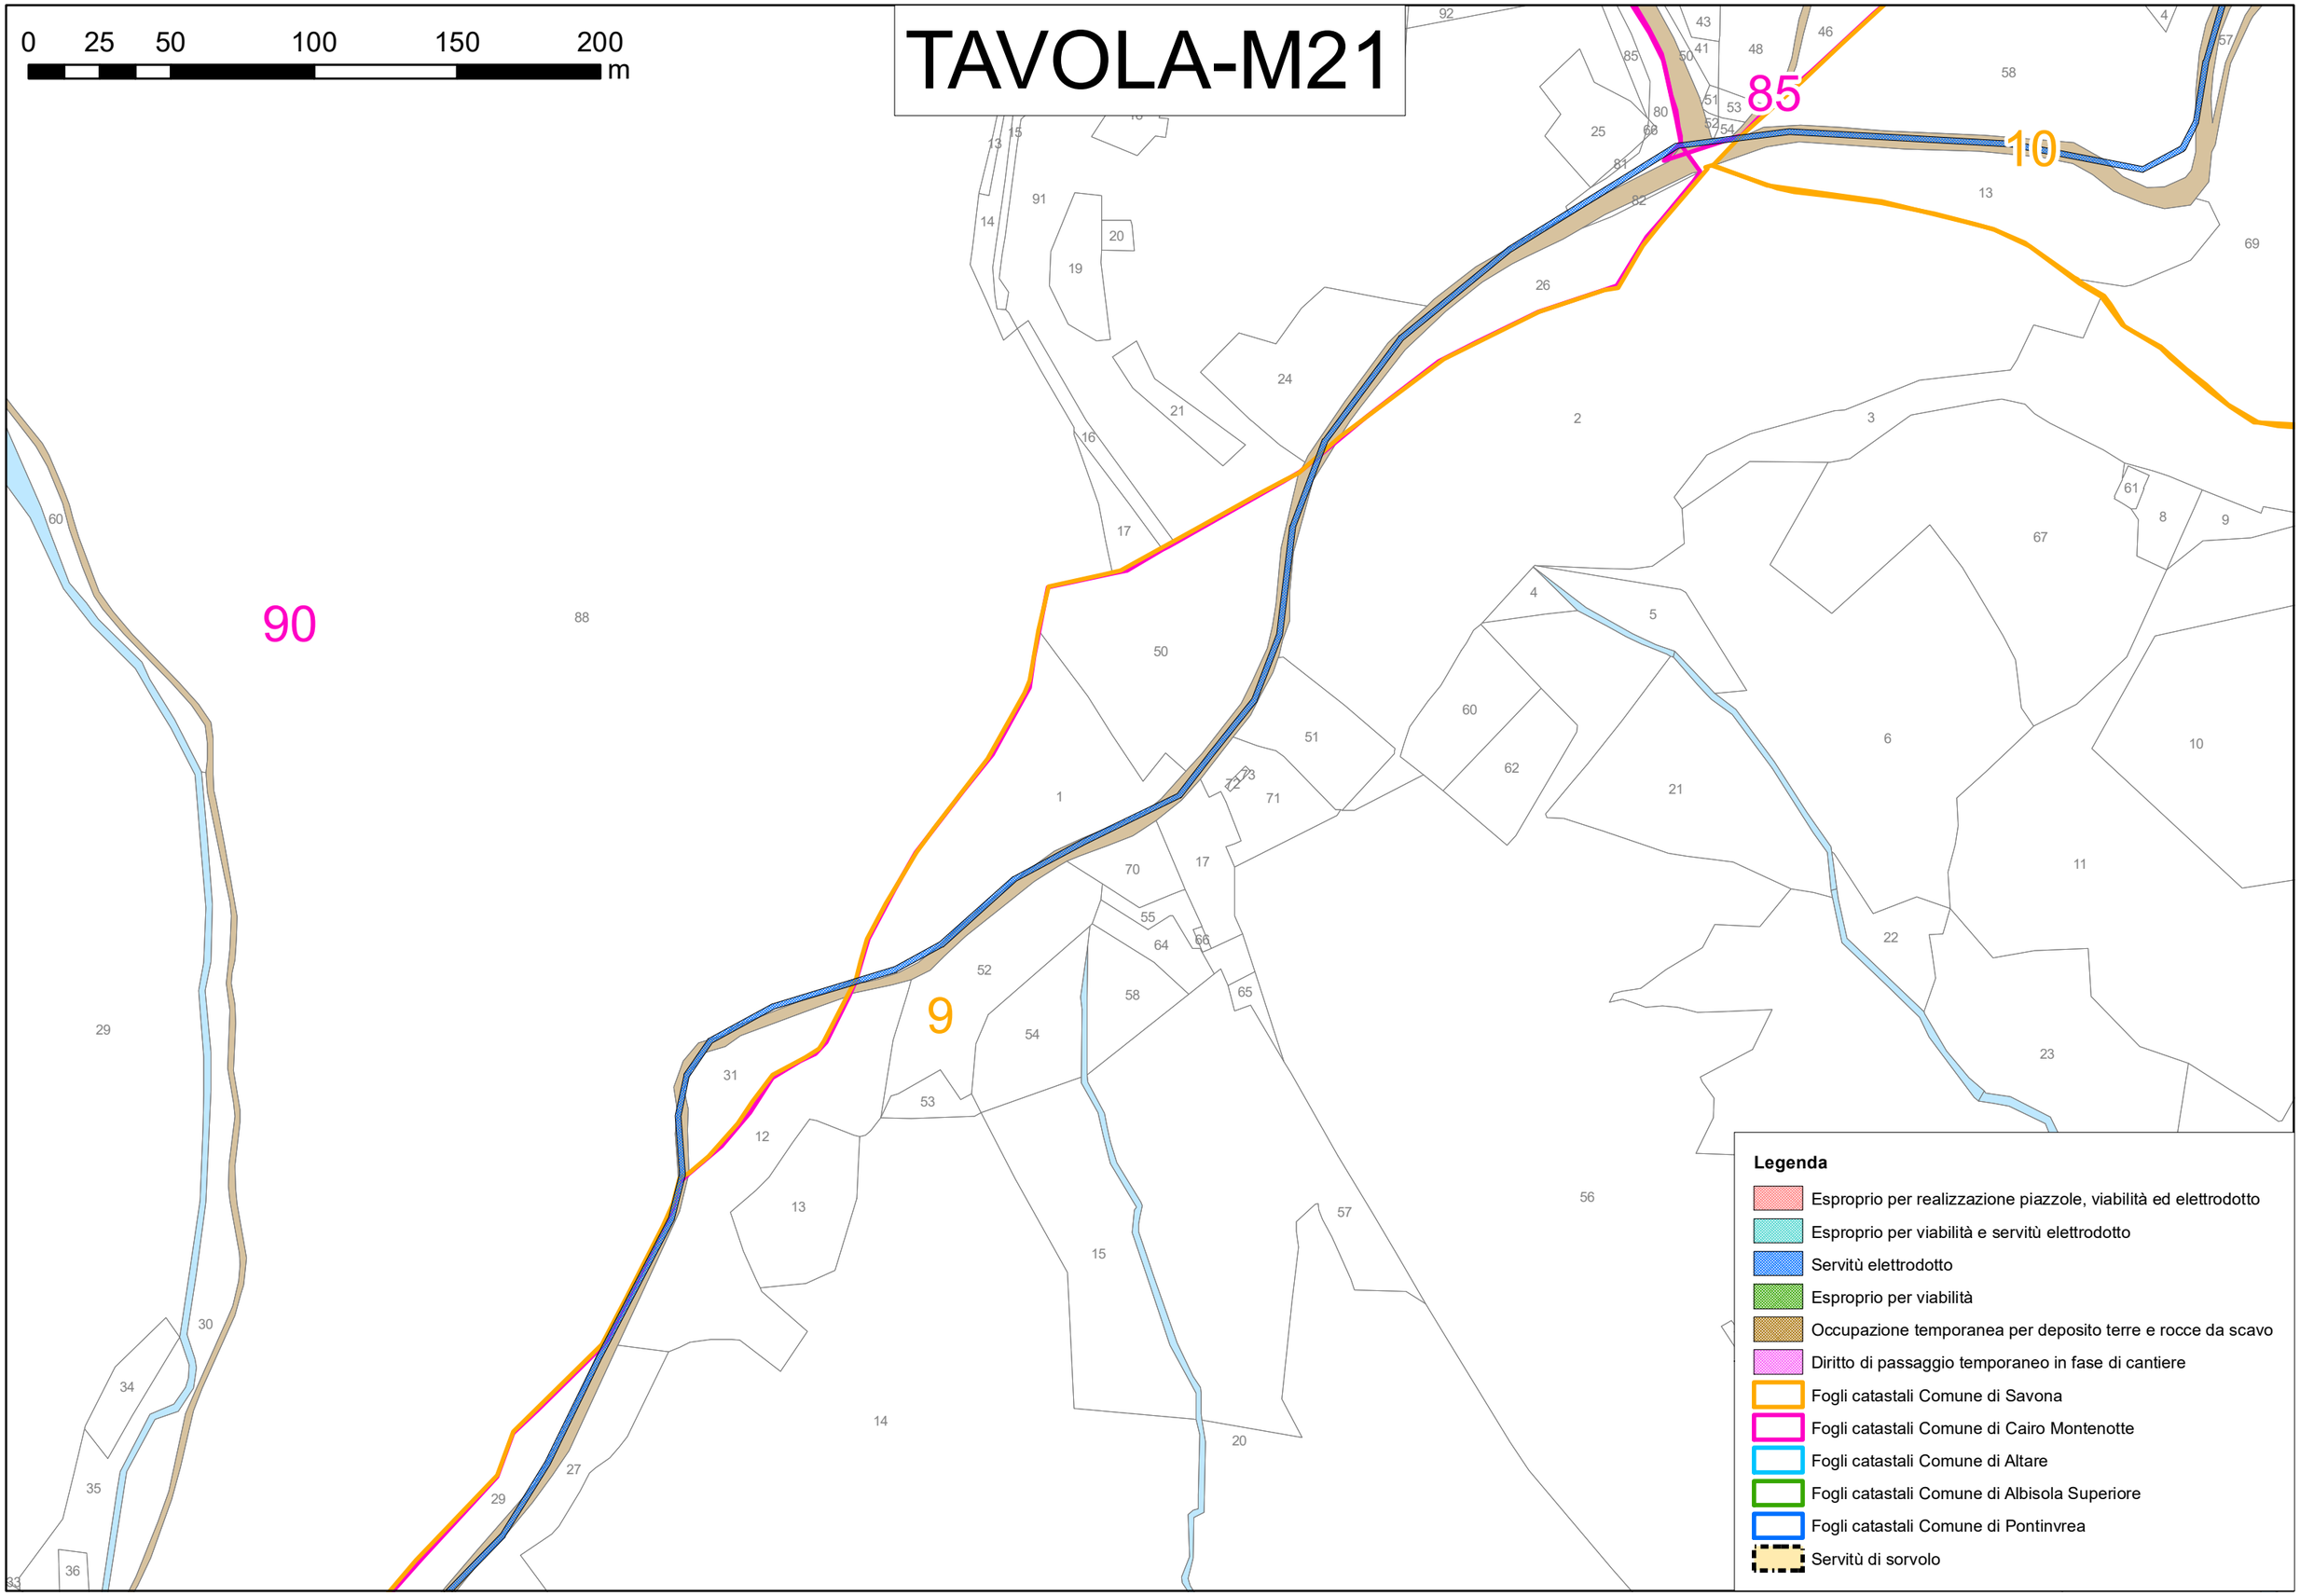

Legenda

- Esproprio per realizzazione piazzole, viabilità ed elettrodotto
- Esproprio per viabilità e servitù elettrodotto
- Servitù elettrodotto
- Esproprio per viabilità
- Occupazione temporanea per deposito terre e rocce da scavo
- Diritto di passaggio temporaneo in fase di cantiere
- Fogli catastali Comune di Savona
- Fogli catastali Comune di Cairo Montenotte
- Fogli catastali Comune di Altare
- Fogli catastali Comune di Albisola Superiore
- Fogli catastali Comune di Pontinvrea
- Servitù di sorvolo

TAVOLA-M22

0 5 25 50 100 150 200 m

89

90

9

21

3

29 35 30 33 36 88 29 27 40 43 42 14 61 41 44 64 51 52 48 49 47 30 32 53 50 34 36 33 37 54 5 4 35 55 2 3 62 12 56 57 11 1 628 8 318 9

Legenda

- Esproprio per realizzazione piazzole, viabilità ed elettrodotto
- Esproprio per viabilità e servitù elettrodotto
- Servitù elettrodotto
- Esproprio per viabilità
- Occupazione temporanea per deposito terre e rocce da scavo
- Diritto di passaggio temporaneo in fase di cantiere
- Fogli catastali Comune di Savona
- Fogli catastali Comune di Cairo Montenotte
- Fogli catastali Comune di Altare
- Fogli catastali Comune di Albisola Superiore
- Fogli catastali Comune di Pontinvrea
- Servitù di sorvolo

TAVOLA-M23

0 25 50 100 150 200 m

88 89 90

2 3

Legenda

- Esproprio per realizzazione piazzole, viabilità ed elettrodotto
- Esproprio per viabilità e servitù elettrodotto
- Servitù elettrodotto
- Esproprio per viabilità
- Occupazione temporanea per deposito terre e rocce da scavo
- Diritto di passaggio temporaneo in fase di cantiere
- Fogli catastali Comune di Savona
- Fogli catastali Comune di Cairo Montenotte
- Fogli catastali Comune di Altare
- Fogli catastali Comune di Albisola Superiore
- Fogli catastali Comune di Pontinvrea
- Servitù di sorvolo

TAVOLA-M24

0 25 50 100 150 200 m

88

1

2

Legenda

- Esproprio per realizzazione piazzole, viabilità ed elettrodotto
- Esproprio per viabilità e servitù elettrodotto
- Servitù elettrodotto
- Esproprio per viabilità
- Occupazione temporanea per deposito terre e rocce da scavo
- Diritto di passaggio temporaneo in fase di cantiere
- Fogli catastali Comune di Savona
- Fogli catastali Comune di Cairo Montenotte
- Fogli catastali Comune di Altare
- Fogli catastali Comune di Albisola Superiore
- Fogli catastali Comune di Pontinvrea
- Servitù di sorvolo

TAVOLA-M25

0 25 50 100 150 200 m

1

2

Legenda

- Esproprio per realizzazione piazzole, viabilità ed elettrodotto
- Esproprio per viabilità e servitù elettrodotto
- Servitù elettrodotto
- Esproprio per viabilità
- Occupazione temporanea per deposito terre e rocce da scavo
- Diritto di passaggio temporaneo in fase di cantiere
- Fogli catastali Comune di Savona
- Fogli catastali Comune di Cairo Montenotte
- Fogli catastali Comune di Altare
- Fogli catastali Comune di Albisola Superiore
- Fogli catastali Comune di Pontinvrea
- Servitù di sorvolo

TAVOLA-M26

0 25 50 100 150 200 m

Legenda

- Esproprio per realizzazione piazzole, viabilità ed elettrodotto
- Esproprio per viabilità e servitù elettrodotto
- Servitù elettrodotto
- Esproprio per viabilità
- Occupazione temporanea per deposito terre e rocce da scavo
- Diritto di passaggio temporaneo in fase di cantiere
- Fogli catastali Comune di Savona
- Fogli catastali Comune di Cairo Montenotte
- Fogli catastali Comune di Altare
- Fogli catastali Comune di Albisola Superiore
- Fogli catastali Comune di Pontinvrea
- Servitù di sorvolo

TAVOLA-M27

0 25 50 100 150 200 m

Legenda

- Esproprio per realizzazione piazzole, viabilità ed elettrodotto
- Esproprio per viabilità e servitù elettrodotto
- Servitù elettrodotto
- Esproprio per viabilità
- Occupazione temporanea per deposito terre e rocce da scavo
- Diritto di passaggio temporaneo in fase di cantiere
- Fogli catastali Comune di Savona
- Fogli catastali Comune di Cairo Montenotte
- Fogli catastali Comune di Altare
- Fogli catastali Comune di Albisola Superiore
- Fogli catastali Comune di Pontinvrea
- Servitù di sorvolo

TAVOLA-M28

0 25 50 100 150 200 m

Legenda

- Esproprio per realizzazione piazzole, viabilità ed elettrodotto
- Esproprio per viabilità e servitù elettrodotto
- Servitù elettrodotto
- Esproprio per viabilità
- Occupazione temporanea per deposito terre e rocce da scavo
- Diritto di passaggio temporaneo in fase di cantiere
- Fogli catastali Comune di Savona
- Fogli catastali Comune di Cairo Montenotte
- Fogli catastali Comune di Altare
- Fogli catastali Comune di Albisola Superiore
- Fogli catastali Comune di Pontinvrea
- Servitù di sorvolo

TAVOLA-M29

0 25 50 100 150 200 m

Legenda

- Esproprio per realizzazione piazzole, viabilità ed elettrodotto
- Esproprio per viabilità e servitù elettrodotto
- Servitù elettrodotto
- Esproprio per viabilità
- Occupazione temporanea per deposito terre e rocce da scavo
- Diritto di passaggio temporaneo in fase di cantiere
- Fogli catastali Comune di Savona
- Fogli catastali Comune di Cairo Montenotte
- Fogli catastali Comune di Altare
- Fogli catastali Comune di Albisola Superiore
- Fogli catastali Comune di Pontinvrea
- Servitù di sorvolo