
PLANIMETRIA
Scala 1:1000

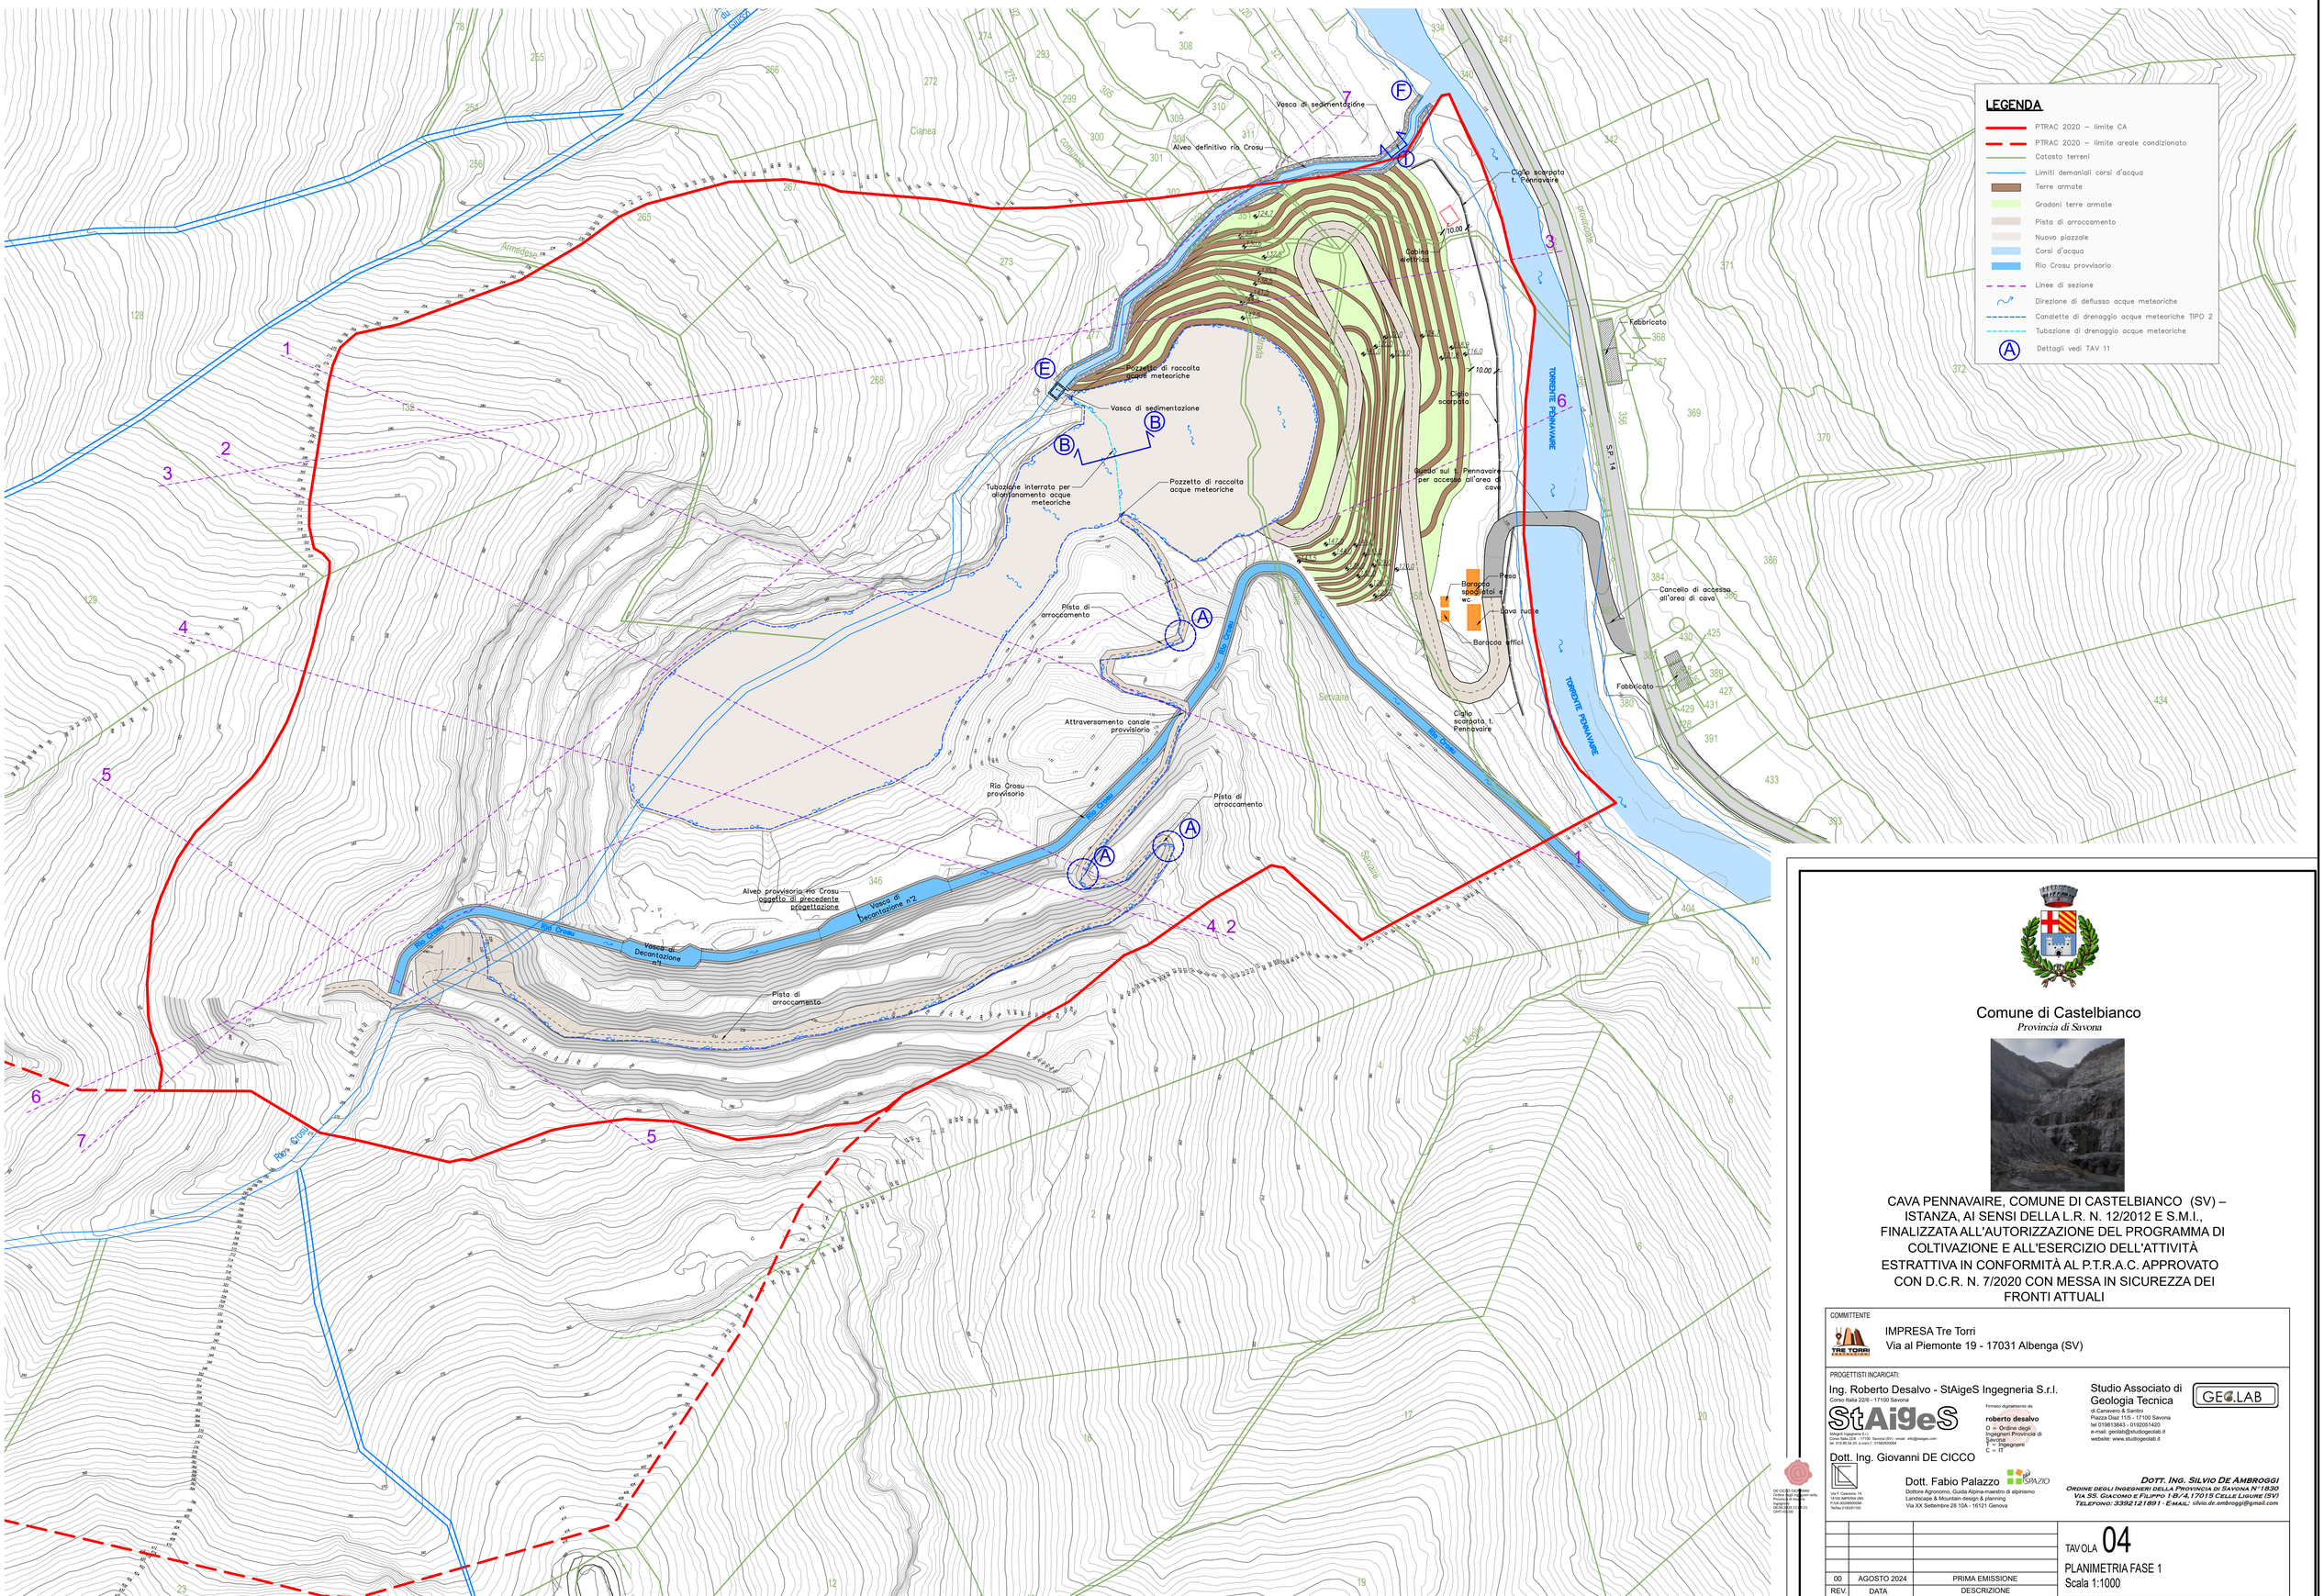

LEGENDA

- PTRAC 2020 – limite CA
- PTRAC 2020 – limite areale condizionato
- Catasto terreni
- Limiti demaniali corsi d'acqua
- Terre armate
- Gradoni terre armate
- Pista di arroccamento
- Nuovo piazzale
- Corsi d'acqua
- Rio Crosu provvisorio
- Linee di sezione
- Direzione di deflusso acque meteoriche
- Canalette di drenaggio acque meteoriche TIPO 2
- Tubazione di drenaggio acque meteoriche
- Ⓐ Dettagli vedi TAV 11

Comune di Castelbianco
Provincia di Savona

CAVA PENNAVAIRE, COMUNE DI CASTELBIANCO (SV) – ISTANZA, AI SENSI DELLA L.R. N. 12/2012 E S.M.I., FINALIZZATA ALL'AUTORIZZAZIONE DEL PROGRAMMA DI COLTIVAZIONE E ALL'ESERCIZIO DELL'ATTIVITÀ ESTRATTIVA IN CONFORMITÀ AL P.T.R.A.C. APPROVATO CON D.C.R. N. 7/2020 CON MESSA IN SICUREZZA DEI FRONTI ATTUALI

COMMITTENTE

IMPRESA Tre Torri
Via al Piemonte 19 - 17031 Albenga (SV)

PROGETTISTI INCARICATI:

Ing. Roberto Desalvo - StAigeS Ingegneria S.r.l.
Corso Italia 22/6 - 17100 Savona
Corso Italia 22/6 - 17100 Savona (SV) - email: info@staiges.com
tel. 019.84.84.20 (r.a.a.) - 0198200564

Firmato digitalmente da
roberto desalvo
O = Ordine degli Ingegneri Provincia di Savona
T = Ingegnere
C = IT

Studio Associato di Geologia Tecnica
di Canavero & Santini
Piazza Diaz 11/5 - 17100 Savona
tel 019813843 - 0192051420
e-mail: geolab@studiogeolab.it
website: www.studiogeolab.it

Dott. Ing. Giovanni DE CICCO
Via F. Cassinis, 7A
15100 SERRAVALLE (AL)
Tel/fax 0143/61102

Dott. Fabio Palazzo
Dottore Agronomo, Guida Alpina-maestro di alpinismo
Landscape & Mountain design & planning
Via XX Settembre 28 10A - 16121 Genova

DOTT. ING. SILVIO DE AMBROGGI
ORDINE DEGLI INGEGNERI DELLA PROVINCIA DI SAVONA N°1830
VIA SS. GIACOMO E FILIPPO 1-6/A, 17015 CELLE LIGURE (SV)
TELEFONO: 3392121891 - E-MAIL: silvio.de.ambroggi@gmail.com

REV.	DATA	DESCRIZIONE
00	AGOSTO 2024	PRIMA EMISSIONE

TAVOLA 04

PLANIMETRIA FASE 1
Scala 1:1000