

SEZIONE 6
Scala 1:1000

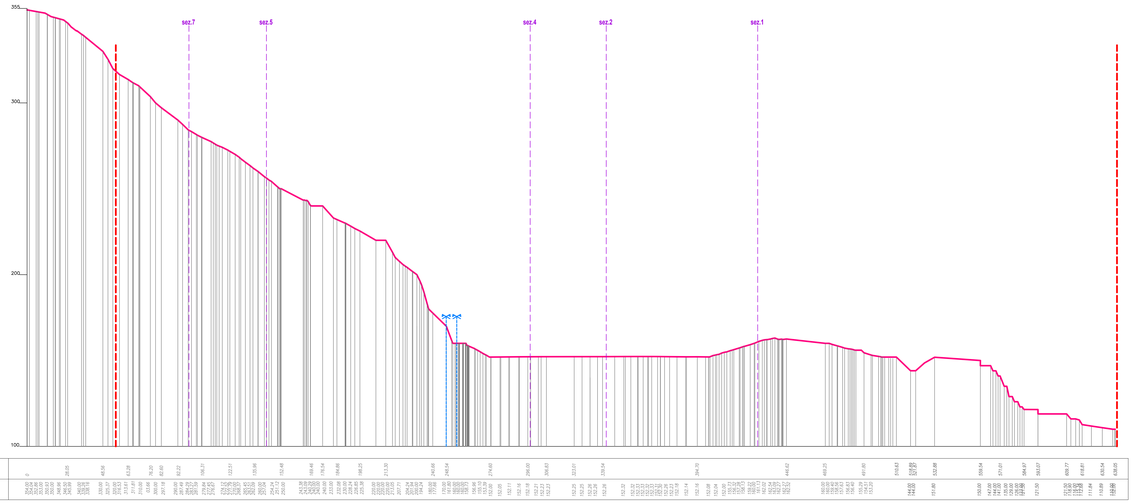

SEZIONE 7
Scala 1:1000

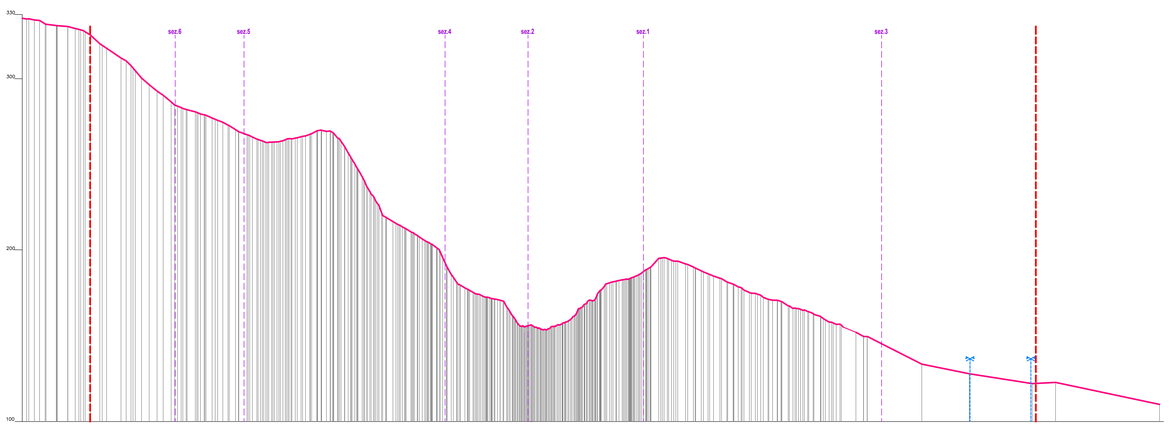

SEZIONE 2
Scala 1:1000

SEZIONE 4
Scala 1:1000

SEZIONE 5
Scala 1:1000

SEZIONE 1
Scala 1:1000

SEZIONE 3
Scala 1:1000

Comune di Castelbianco
Provincia di Savona

CAVA PENNAVAIRE, COMUNE DI CASTELBIANCO (SV) – ISTANZA, AI SENSI DELLA L.R. N. 12/2012 E S.M.I., FINALIZZATA ALL'AUTORIZZAZIONE DEL PROGRAMMA DI COLTIVAZIONE E ALL'ESERCIZIO DELL'ATTIVITÀ ESTRATTIVA IN CONFORMITÀ AL P.T.R.A.C. APPROVATO CON D.C.R. N. 7/2020 CON MESSA IN SICUREZZA DEI FRONTI ATTUALI

COMMITTENTE:
IMPRESA Tre Torri
Via al Piemonte 19 - 17031 Albenga (SV)

PROGETTISTI INCARICATI:
Ing. Roberto Desalvo - StAigeS Ingegneria S.r.l.
Corso Italia 229 - 17100 Savona
Firmato digitalmente da: roberto desalvo
C = IT
O = Ordine degli Ingegneri Provincia di Savona
T = Ingegnere
Dott. Ing. Giovanni DE CICCO

Studio Associato di Geologia Tecnica
via Giovanni Giolitti 17
Piazza Dego 11/3 - 17100 Savona
tel 0187.8961 - 0182.551420
e-mail info@studiogeolab.it
website: www.studiogeolab.it

Dott. Fabio Palazzo
Dottore Agronomo, Guida Alpina maestro di sci/sci alpinismo
Via Alla Sanguinetta 38 Fraz. Zinola
Via XXI Settembre 28 Fraz. - 18101 Savona

DOTT. ING. SILVIO DE AMBROGGI
ORDINE DELL'INGEGNERE DELLA PROVINCIA DI SAVONA N°1830
Via Nazario Sauro 2/4 - 17100 Savona (SV) - Partita IVA 01000000093
Telefono: 3392121891 - Email: silvio.de.ambrogg@gmail.com

REV	DATA	DESCRIZIONE
00	LUGLIO 2024	PRIMA EMISSIONE

TAVOLA 05
SEZIONI FASE 1
Scala 1:1000