
PLANIMETRIA
Scala 1:500

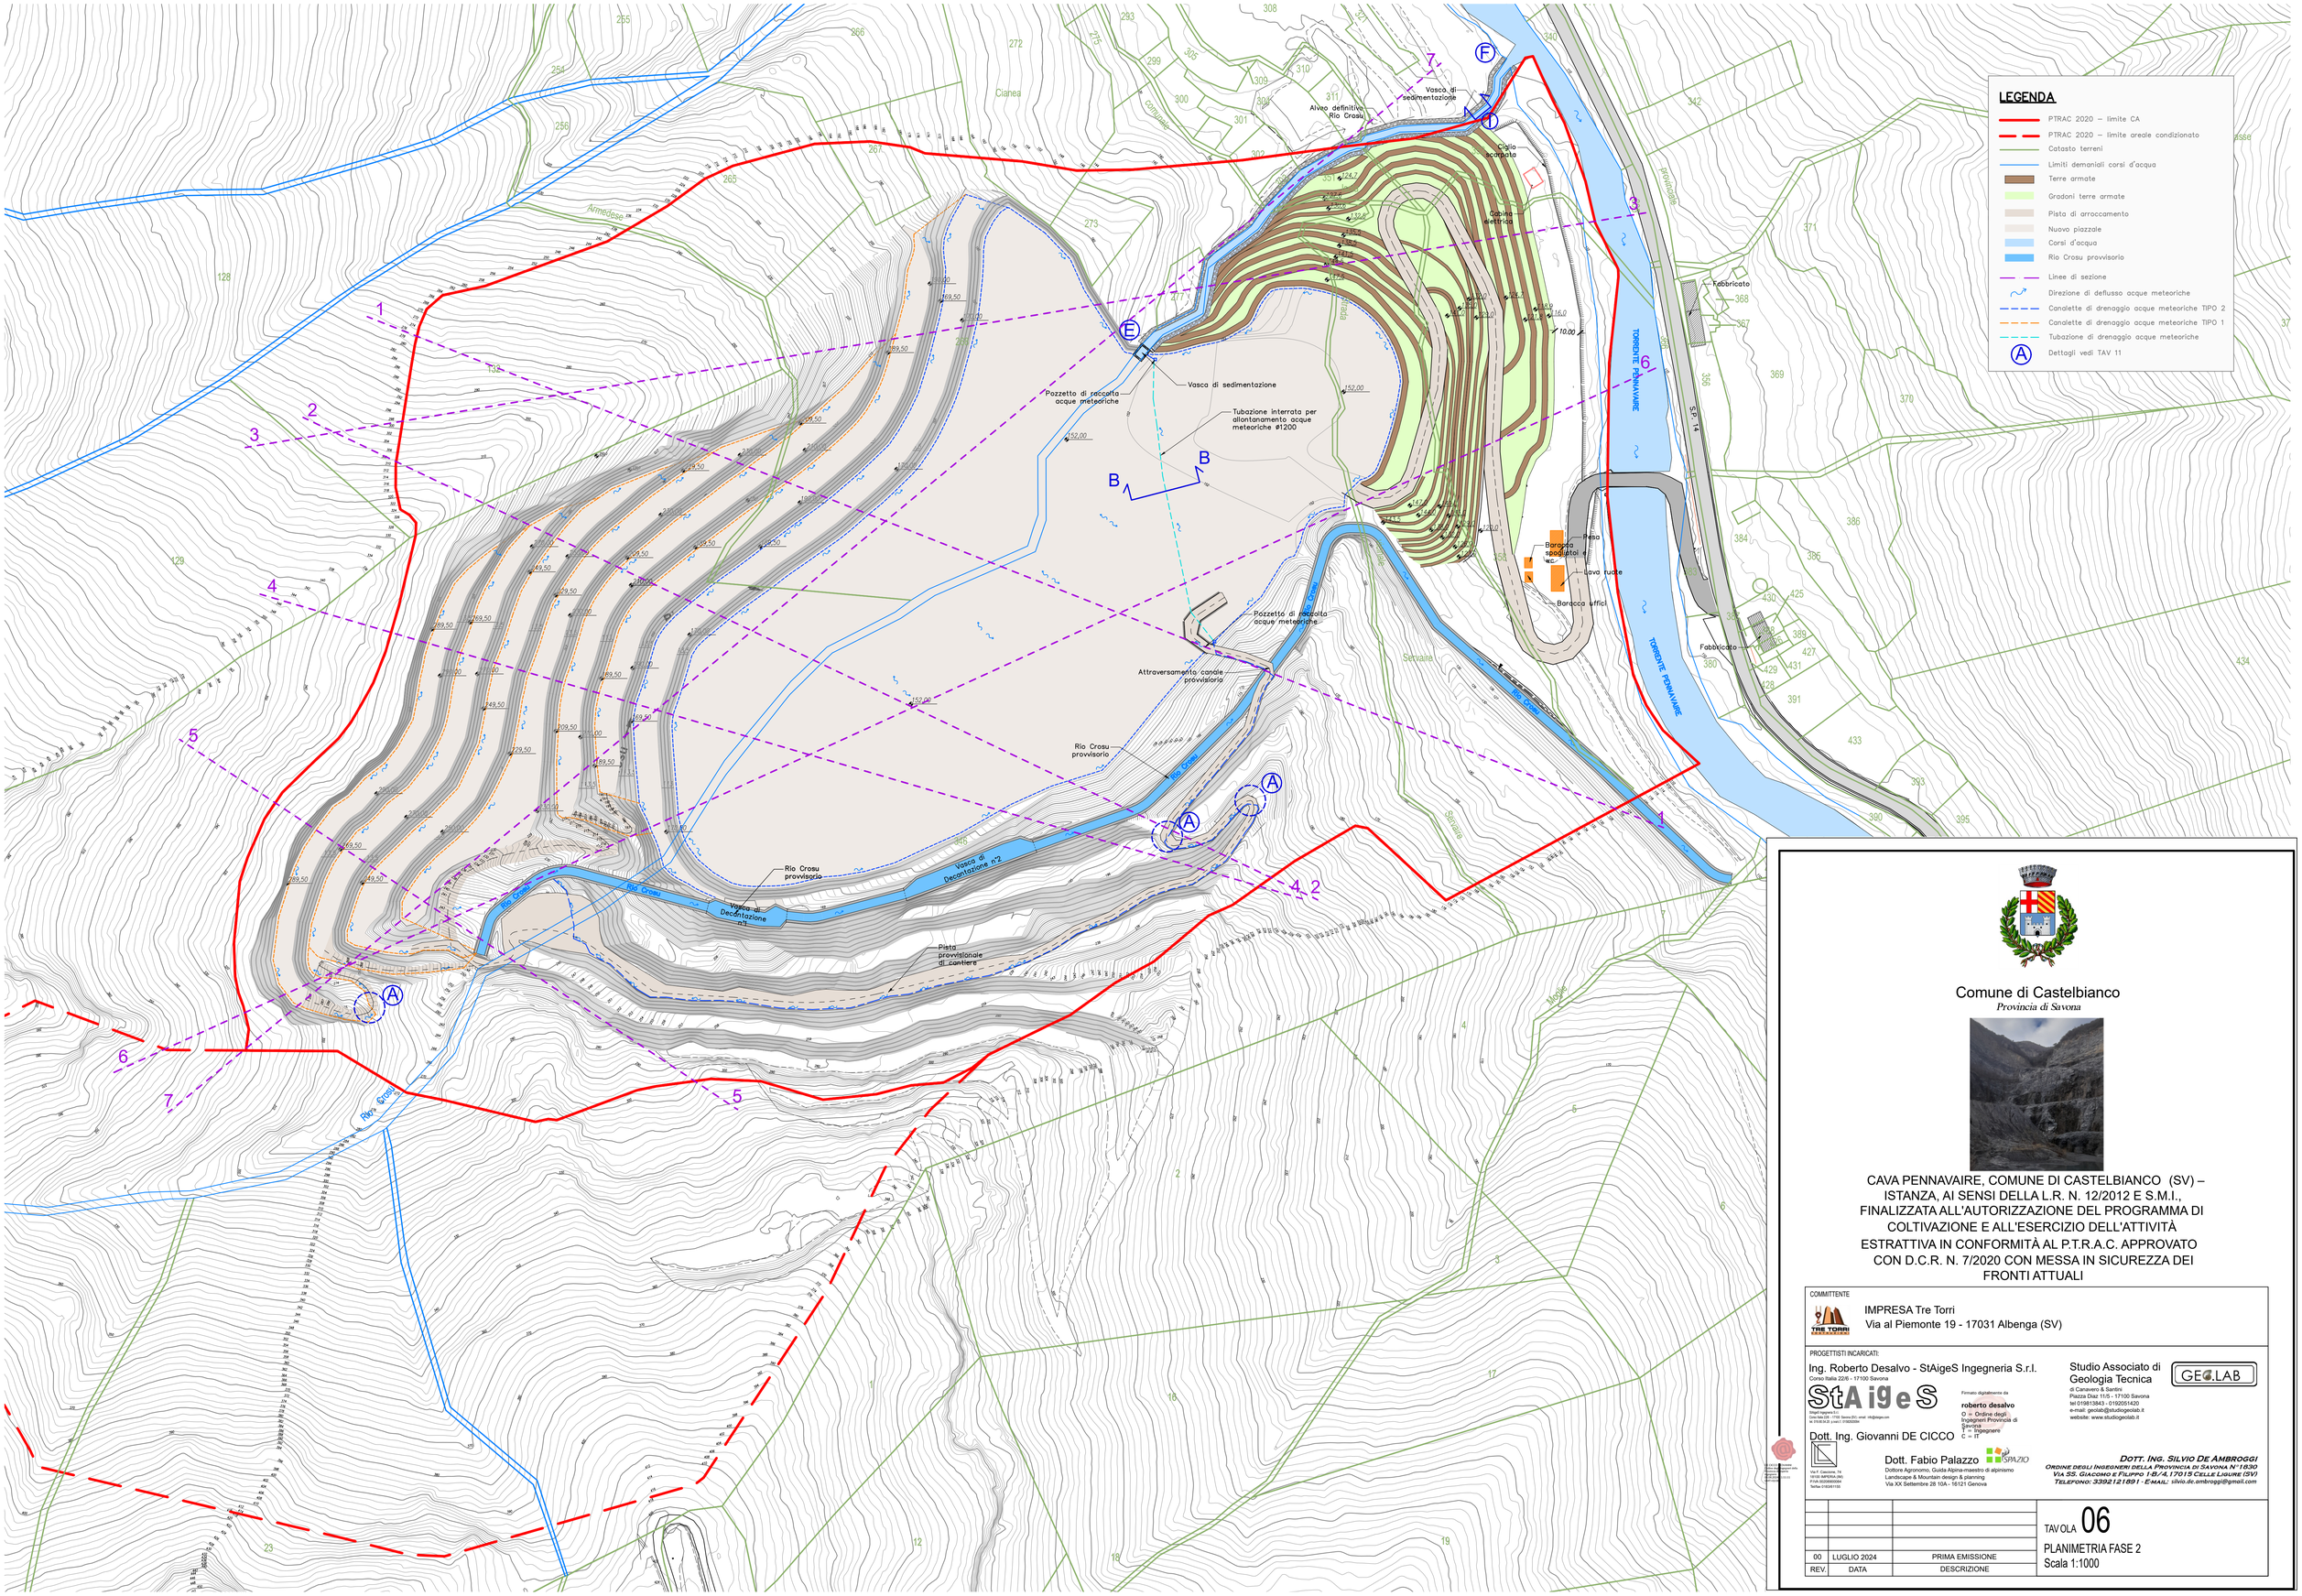

Comune di Castelbianco
Provincia di Savona

CAVA PENNAVAIRE, COMUNE DI CASTELBIANCO (SV) – ISTANZA, AI SENSI DELLA L.R. N. 12/2012 E S.M.I., FINALIZZATA ALL'AUTORIZZAZIONE DEL PROGRAMMA DI COLTIVAZIONE E ALL'ESERCIZIO DELL'ATTIVITÀ ESTRATTIVA IN CONFORMITÀ AL P.T.R.A.C. APPROVATO CON D.C.R. N. 7/2020 CON MESSA IN SICUREZZA DEI FRONTI ATTUALI

COMMITTENTE
IMPRESA Tre Torri
Via al Piemonte 19 - 17031 Albenga (SV)

PROGETTISTI INCARICATI:

Ing. Roberto Desalvo - StAigeS Ingegneria S.r.l.
Corso Italia 22/6 - 17100 Savona
StAigeS
Firmato digitalmente da roberto desalvo
O = Ordine degli Ingegneri Provincia di Savona
C = Ingegnere
C = IT

Studio Associato di Geologia Tecnica
di Canavero & Santin
Piazza Diaz 11/5 - 17100 Savona
tel 019813843 - 0192051420
e-mail: geolab@studiogeolab.it
website: www.studiogeolab.it
GEOLAB

Dott. Ing. Giovanni DE CICCO

Dott. Fabio Palazzo
Dottore Agronomo, Guida Alpina-maestro di alpinismo
Landscape & Mountain design & planning
Via XX Settembre 28 10A - 16121 Genova
SPAZIO

DOTT. ING. SILVIO DE AMBROGGI
ORDINE DEGLI INGEGNERI DELLA PROVINCIA DI SAVONA N° 1630
VIA SS. GIACOMO E FILIPPO 1-B/4, 17015 CELLE LIGURE (SV)
TELEFONO: 3392121891 - E-MAIL: silvio.de.ambroggi@gmail.com

REV.	DATA	DESCRIZIONE
00	LUGLIO 2024	PRIMA EMISSIONE

TAVOLA 06
PLANIMETRIA FASE 2
Scala 1:1000