

SEZIONE 6
Scala 1:1000

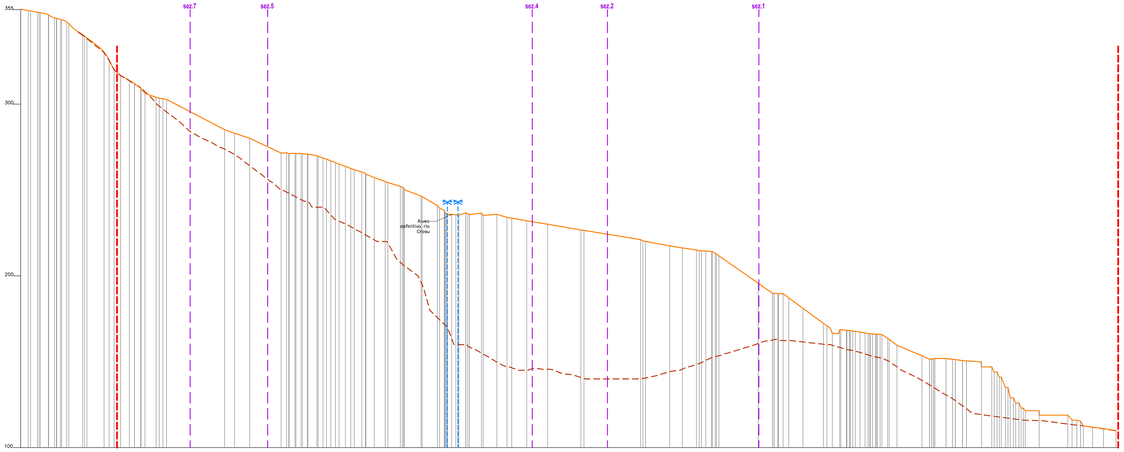

SEZIONE 7
Scala 1:1000

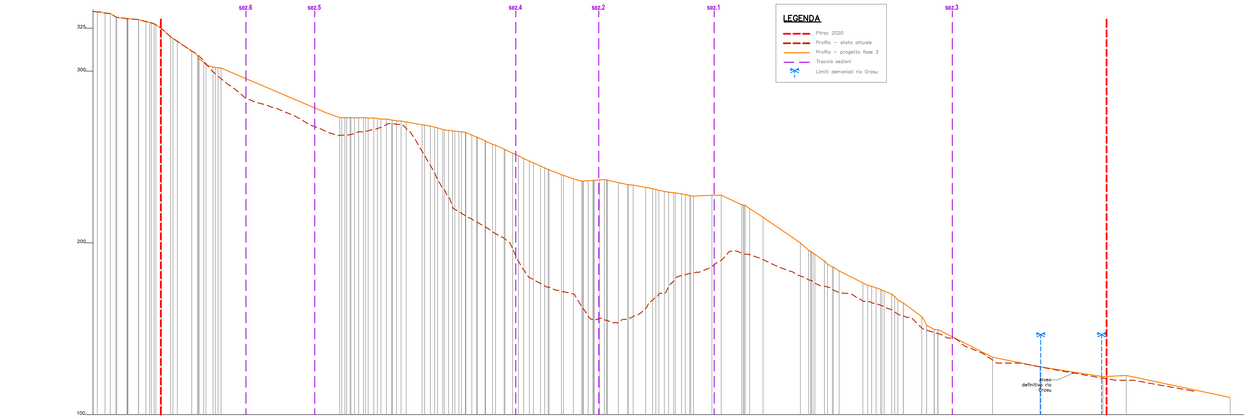

SEZIONE 2
Scala 1:1000

SEZIONE 4
Scala 1:1000

SEZIONE 5
Scala 1:1000

SEZIONE 1
Scala 1:1000

SEZIONE 3
Scala 1:1000

Comune di Castelbianco
Provincia di Savona



CAVA PENNAVAIRE, COMUNE DI CASTELBIANCO (SV) – ISTANZA, AI SENSI DELLA L.R. N. 12/2012 E S.M.I., FINALIZZATA ALL'AUTORIZZAZIONE DEL PROGRAMMA DI COLTIVAZIONE E ALL'ESERCIZIO DELL'ATTIVITÀ ESTRATTIVA IN CONFORMITÀ AL P.T.R.A.C. APPROVATO CON D.C.R. N. 7/2020 CON MESSA IN SICUREZZA DEI FRONTI ATTUALI

COMMITTENTE
IMPRESA Tre Torri
Via al Piemonte 19 - 17031 Albenga (SV)

PROGETTISTI INCARICATI:
Ing. Roberto Desalvo - StAigeS Ingegneria S.r.l.
Corso Italia 54/6 - 17100 Savona
Firmato digitalmente da: roberto desalvo
O: 2.5.Ordine degli Ingegneri della Provincia di Savona
C: Generico
Studio Associato di Geologia Tecnica
di Canevaro & Servetti
via Cavour 9 - 17031 Albenga (SV)
tel 0182/52800 - 3192851425
e-mail: geolab@canevaro.it
website: www.studiogeolab.it
Dott. Ing. Giovanni DE CICCO
Dott. Fabio Palazzo
Centro Agrometeo Cerro Ligure s.r.l.
Località S.Nicolao Bricco S.Sebring
Via XX Settembre 28 15A - 16121 Genova
DOTT. ING. SILVIO DE AMBROGGI
ORDINE DEGLI INGEGNERI DELLA PROVINCIA DI SAVONA N°1.830
Via Dir. Giacomo e Filippo 1 (S.N.) 17019 Celle Ligure (SV)
TELEFONO: 3398212189 | E-MAIL: silvio.de.ambrogg@gmail.com

REV	DATA	DESCRIZIONE
00	LUGLIO 2024	PRIMA EMISSIONE

TAV/OLA 09
SEZIONI DI RAFFRONTO FASE 3-STATO ATTUALE
Scala 1:1000