
PLANIMETRIA
Scala 1:100

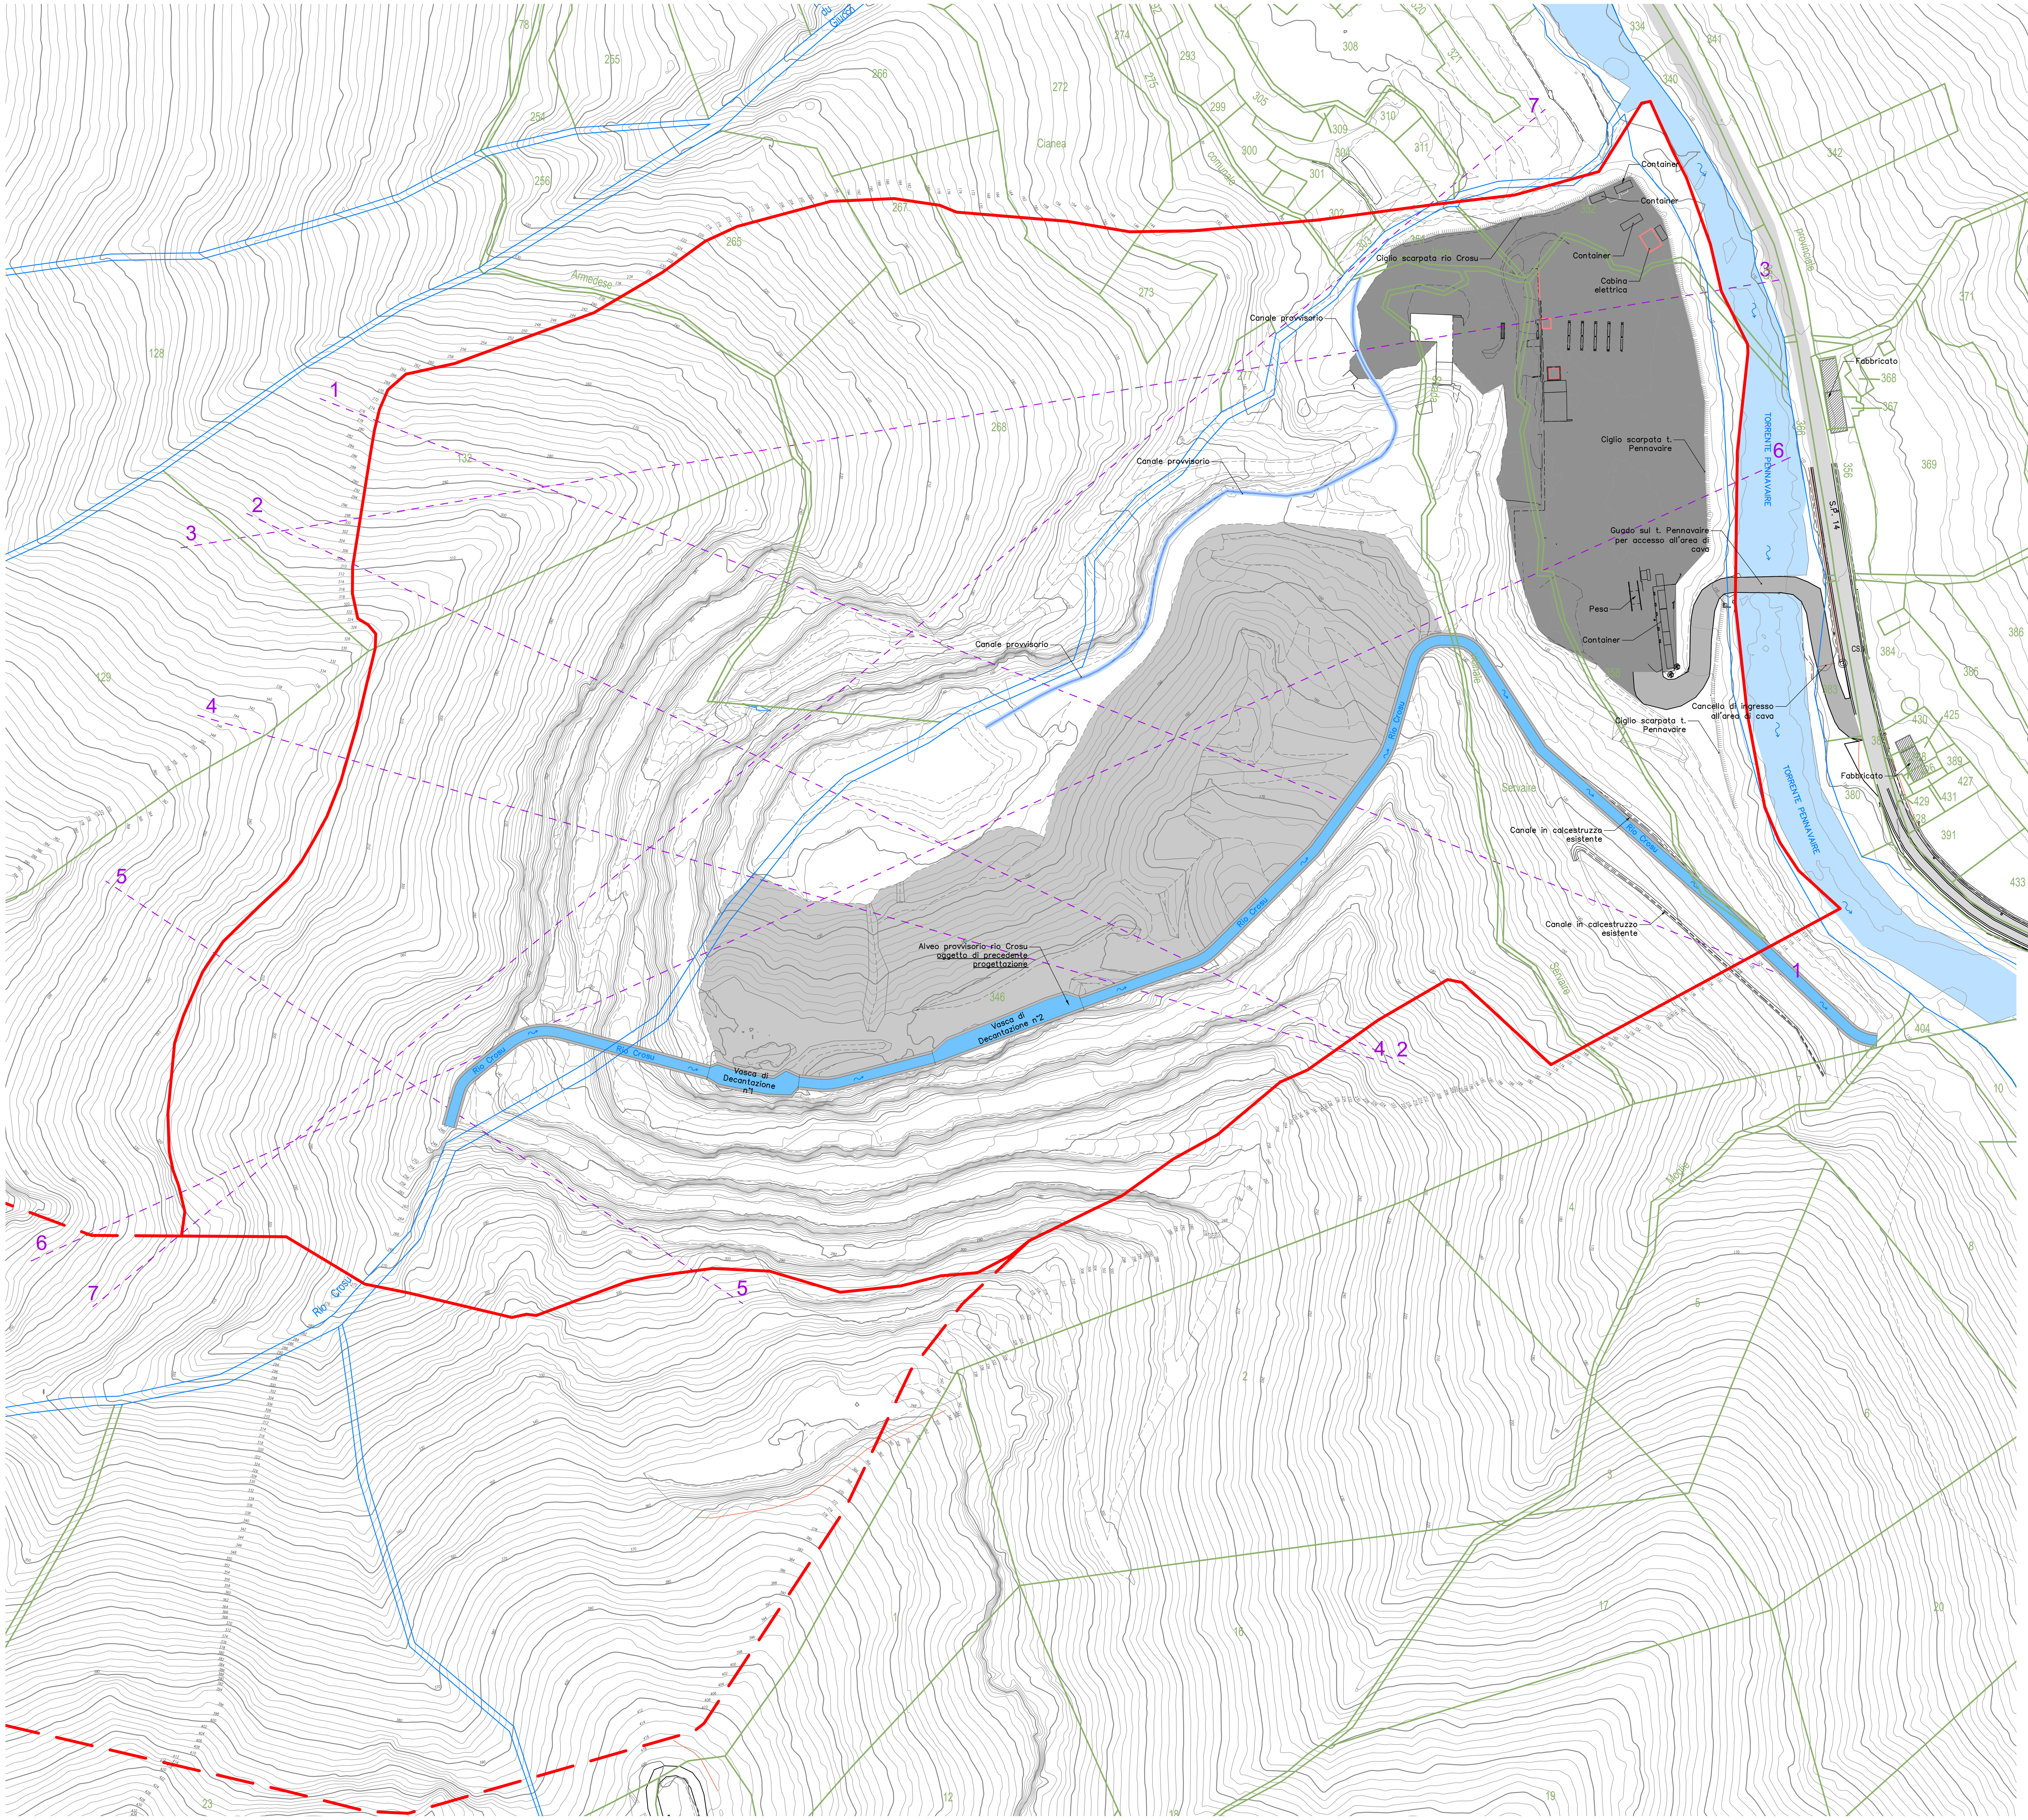

Comune di Castelbianco
Provincia di Savona



CAVA PENNAVAIRE, COMUNE DI CASTELBIANCO (SV) – ISTANZA, AI SENSI DELLA L.R. N. 12/2012 E S.M.I., FINALIZZATA ALL'AUTORIZZAZIONE DEL PROGRAMMA DI COLTIVAZIONE E ALL'ESERCIZIO DELL'ATTIVITÀ ESTRATTIVA IN CONFORMITÀ AL P.T.R.A.C. APPROVATO CON D.C.R. N. 7/2020 CON MESSA IN SICUREZZA DEI FRONTI ATTUALI

COMMITTENTE

IMPRESA Tre Torri
Via al Piemonte 19 - 17031 Albenga (SV)

PROGETTISTI INCARICATI:

Ing. Roberto Desalvo - StAigeS Ingegneria S.r.l.
Corso Italia 22/6 - 17100 Savona

Firmato digitalmente da roberto desalvo
O = Ordine degli Ingegneri Provincia di Savona
T = Ingegnere
C = IT

Dott. Ing. Giovanni DE CICCO
Via F. Cascione, 74
18100 IMPERIA (IM)
P.IVA 00208900084
Tel/fax 0183/61155

Studio Associato di Geologia Tecnica
di Canavero & Santini
Piazza Diaz 11/5 - 17100 Savona
tel 019813843 - 0192051420
e-mail: geolab@studiogeolab.it
website: www.studiogeolab.it

Dott. Fabio Palazzo
Dottore Agronomo, Guida Alpina-maestro di alpinismo
Landscape & Mountain design & planning
Via XX Settembre 28 10A - 16121 Genova

Dott. Ing. Silvio De Ambroggi
Ordine degli Ingegneri della Provincia di Savona N°1830
Via SS. Giacomo e Filippo 1-B/4, 17015 Celle Ligure (SV)
Telefono: 3392121891 - E-mail: silvio.de.ambroggi@gmail.com

REV.	DATA	DESCRIZIONE
01	SETTEMBRE 2024	AGGIORNAMENTO
00	LUGLIO 2024	PRIMA EMISSIONE

TAVOLA 02
PLANIMETRIA STATO ATTUALE
Scala 1:1000