


FASE 1
Scala 1:2000

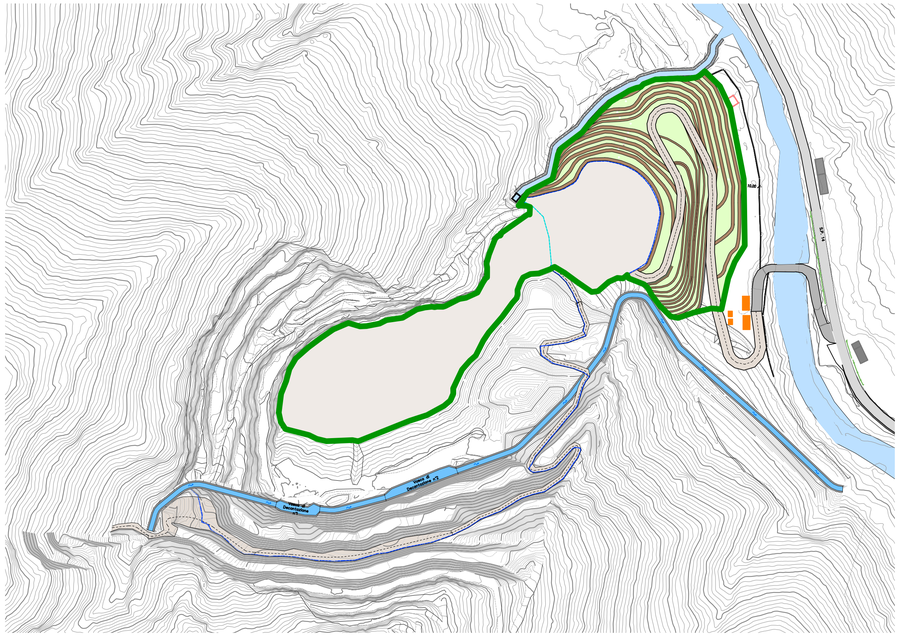


FASE 3
Scala 1:2000

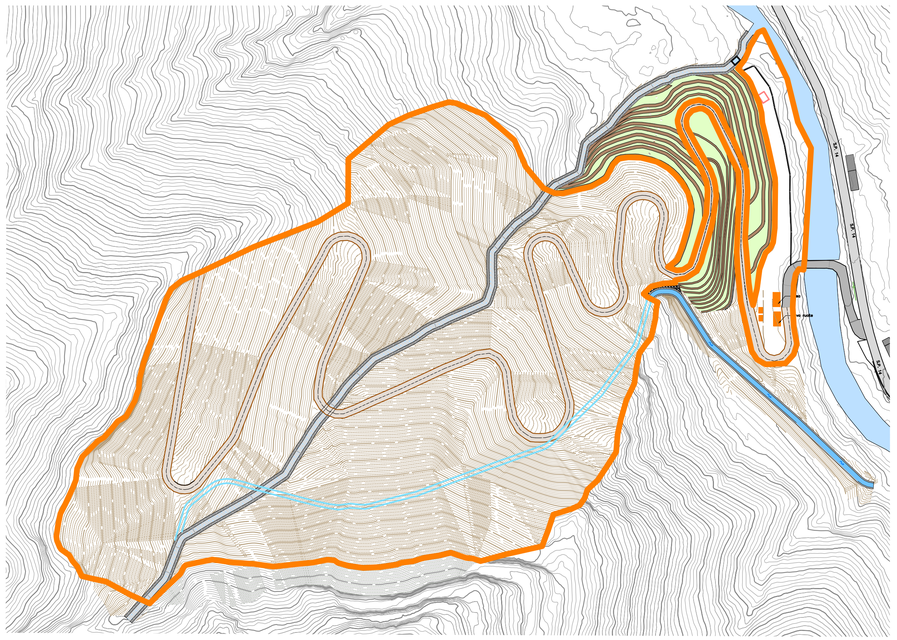

FASE 2
Scala 1:2000

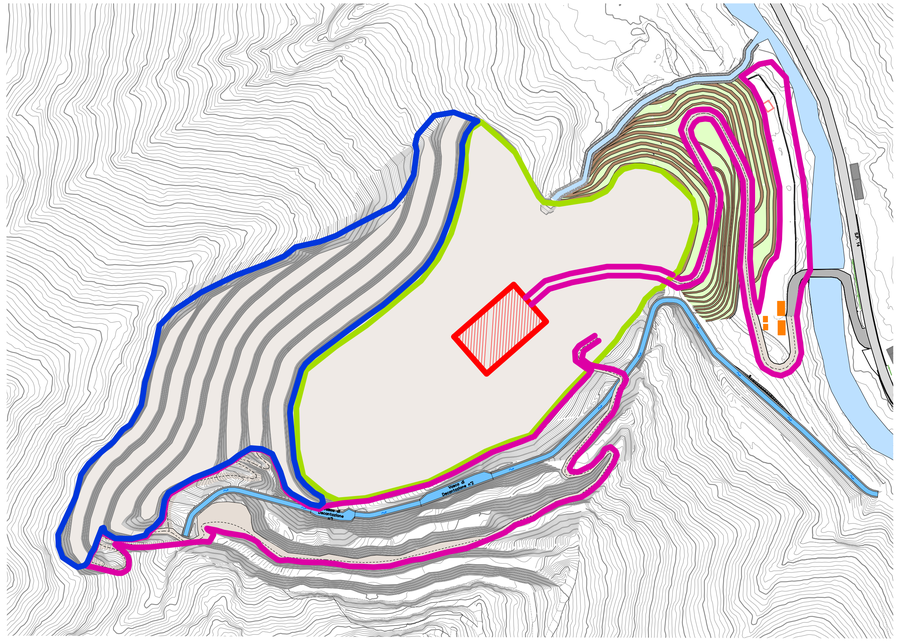

FASE 4
Scala 1:2000

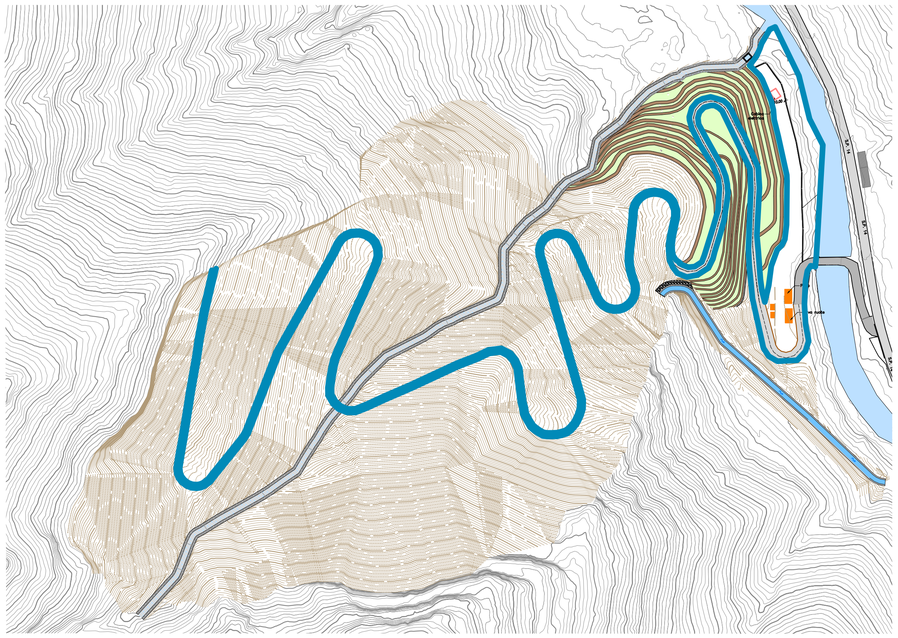

FASE 1 – Terre armate e piazzale

Stesa materiali:
2 pale meccaniche
10 autocarri/gg

Formazione stoccaggio cumuli:
2 dumper
2 pale meccaniche

FASE 3 – Ricostruzione morfologia dei versanti

Carico e scarico:
10 autocarri/gg

Movimentazione materiali:
1 pala meccanica

FASE 2 – Coltivazione fronte roccioso

Perforazione dei fori da mina

Abbattimento con esplosivi

Abbattimento con escavatore:
2 escavatori con martello demolitore

Carico e scarico:
1 dumper
1 escavatore
circolazione autocarri

Frantumazione e vagliatura:
1 impianto frantumazione e vagliatura mobile

Piste di cantiere:
Circolazione autocarri

FASE 4 – Restringimento pista di cantiere

Carico e scarico:
5 autocarri/gg

Movimentazione materiali:
1 pala meccanica

Comune di Castelbianco
Provincia di Savona



CAVA PENNAVAIRE, COMUNE DI CASTELBIANCO (SV) – ISTANZA, AI SENSI DELLA L.R. N. 12/2012 E S.M.I., FINALIZZATA ALL'AUTORIZZAZIONE DEL PROGRAMMA DI COLTIVAZIONE E ALL'ESERCIZIO DELL'ATTIVITÀ ESTRATTIVA IN CONFORMITÀ AL P.T.R.A.C. APPROVATO CON D.C.R. N. 7/2020 CON MESSA IN SICUREZZA DEI FRONTI ATTUALI

COMMITTENTE
IMPRESA Tre Torri
Via al Piemonte 19 - 17031 Albenga (SV)

PROGETTISTI INCARICATI:

Ing. Roberto Desalvo - StAigeS Ingegneria S.r.l.
Corso Italia 22/6 - 17100 Savona
Firmato digitalmente da roberto desalvo
O = Ordine degli Ingegneri Provincia di Savona
T = Ingegnere
C = IT

Dott. Ing. Giovanni DE CICCO

Studio Associato di Geologia Tecnica
di Canavero & Sardisi
Piazza Diaz 11/5 - 17100 Savona
tel 019813843 - 0192051420
e-mail: geolab@studiogeolab.it
website: www.studiogeolab.it

Dott. Fabio Palazzo
Dottore Agronomo, Guida Alpina-maestro di alpinismo
Landscape & Mountain design & planning
Via XX Settembre 28 10A - 16121 Genova

DOTT. ING. SILVIO DE AMBROGGI
ORDINE DEGLI INGEGNERI DELLA PROVINCIA DI SAVONA N°1830
VIA SS. GIACOMO E FILIPPO 1/5-/4,17015 CELLE LIGURE (SV)
TELEFONO: 3392121891 - E-MAIL: silvio.de.ambroggi@gmail.com

REV.	DATA	DESCRIZIONE
00	SETTEMBRE 2024	PRIMA EMISSIONE

TAVOLA 12

MAPPATURA POLVERI DURANTE FASI
Scala 1:2000