
PLANIMETRIA
Scala 1:1000

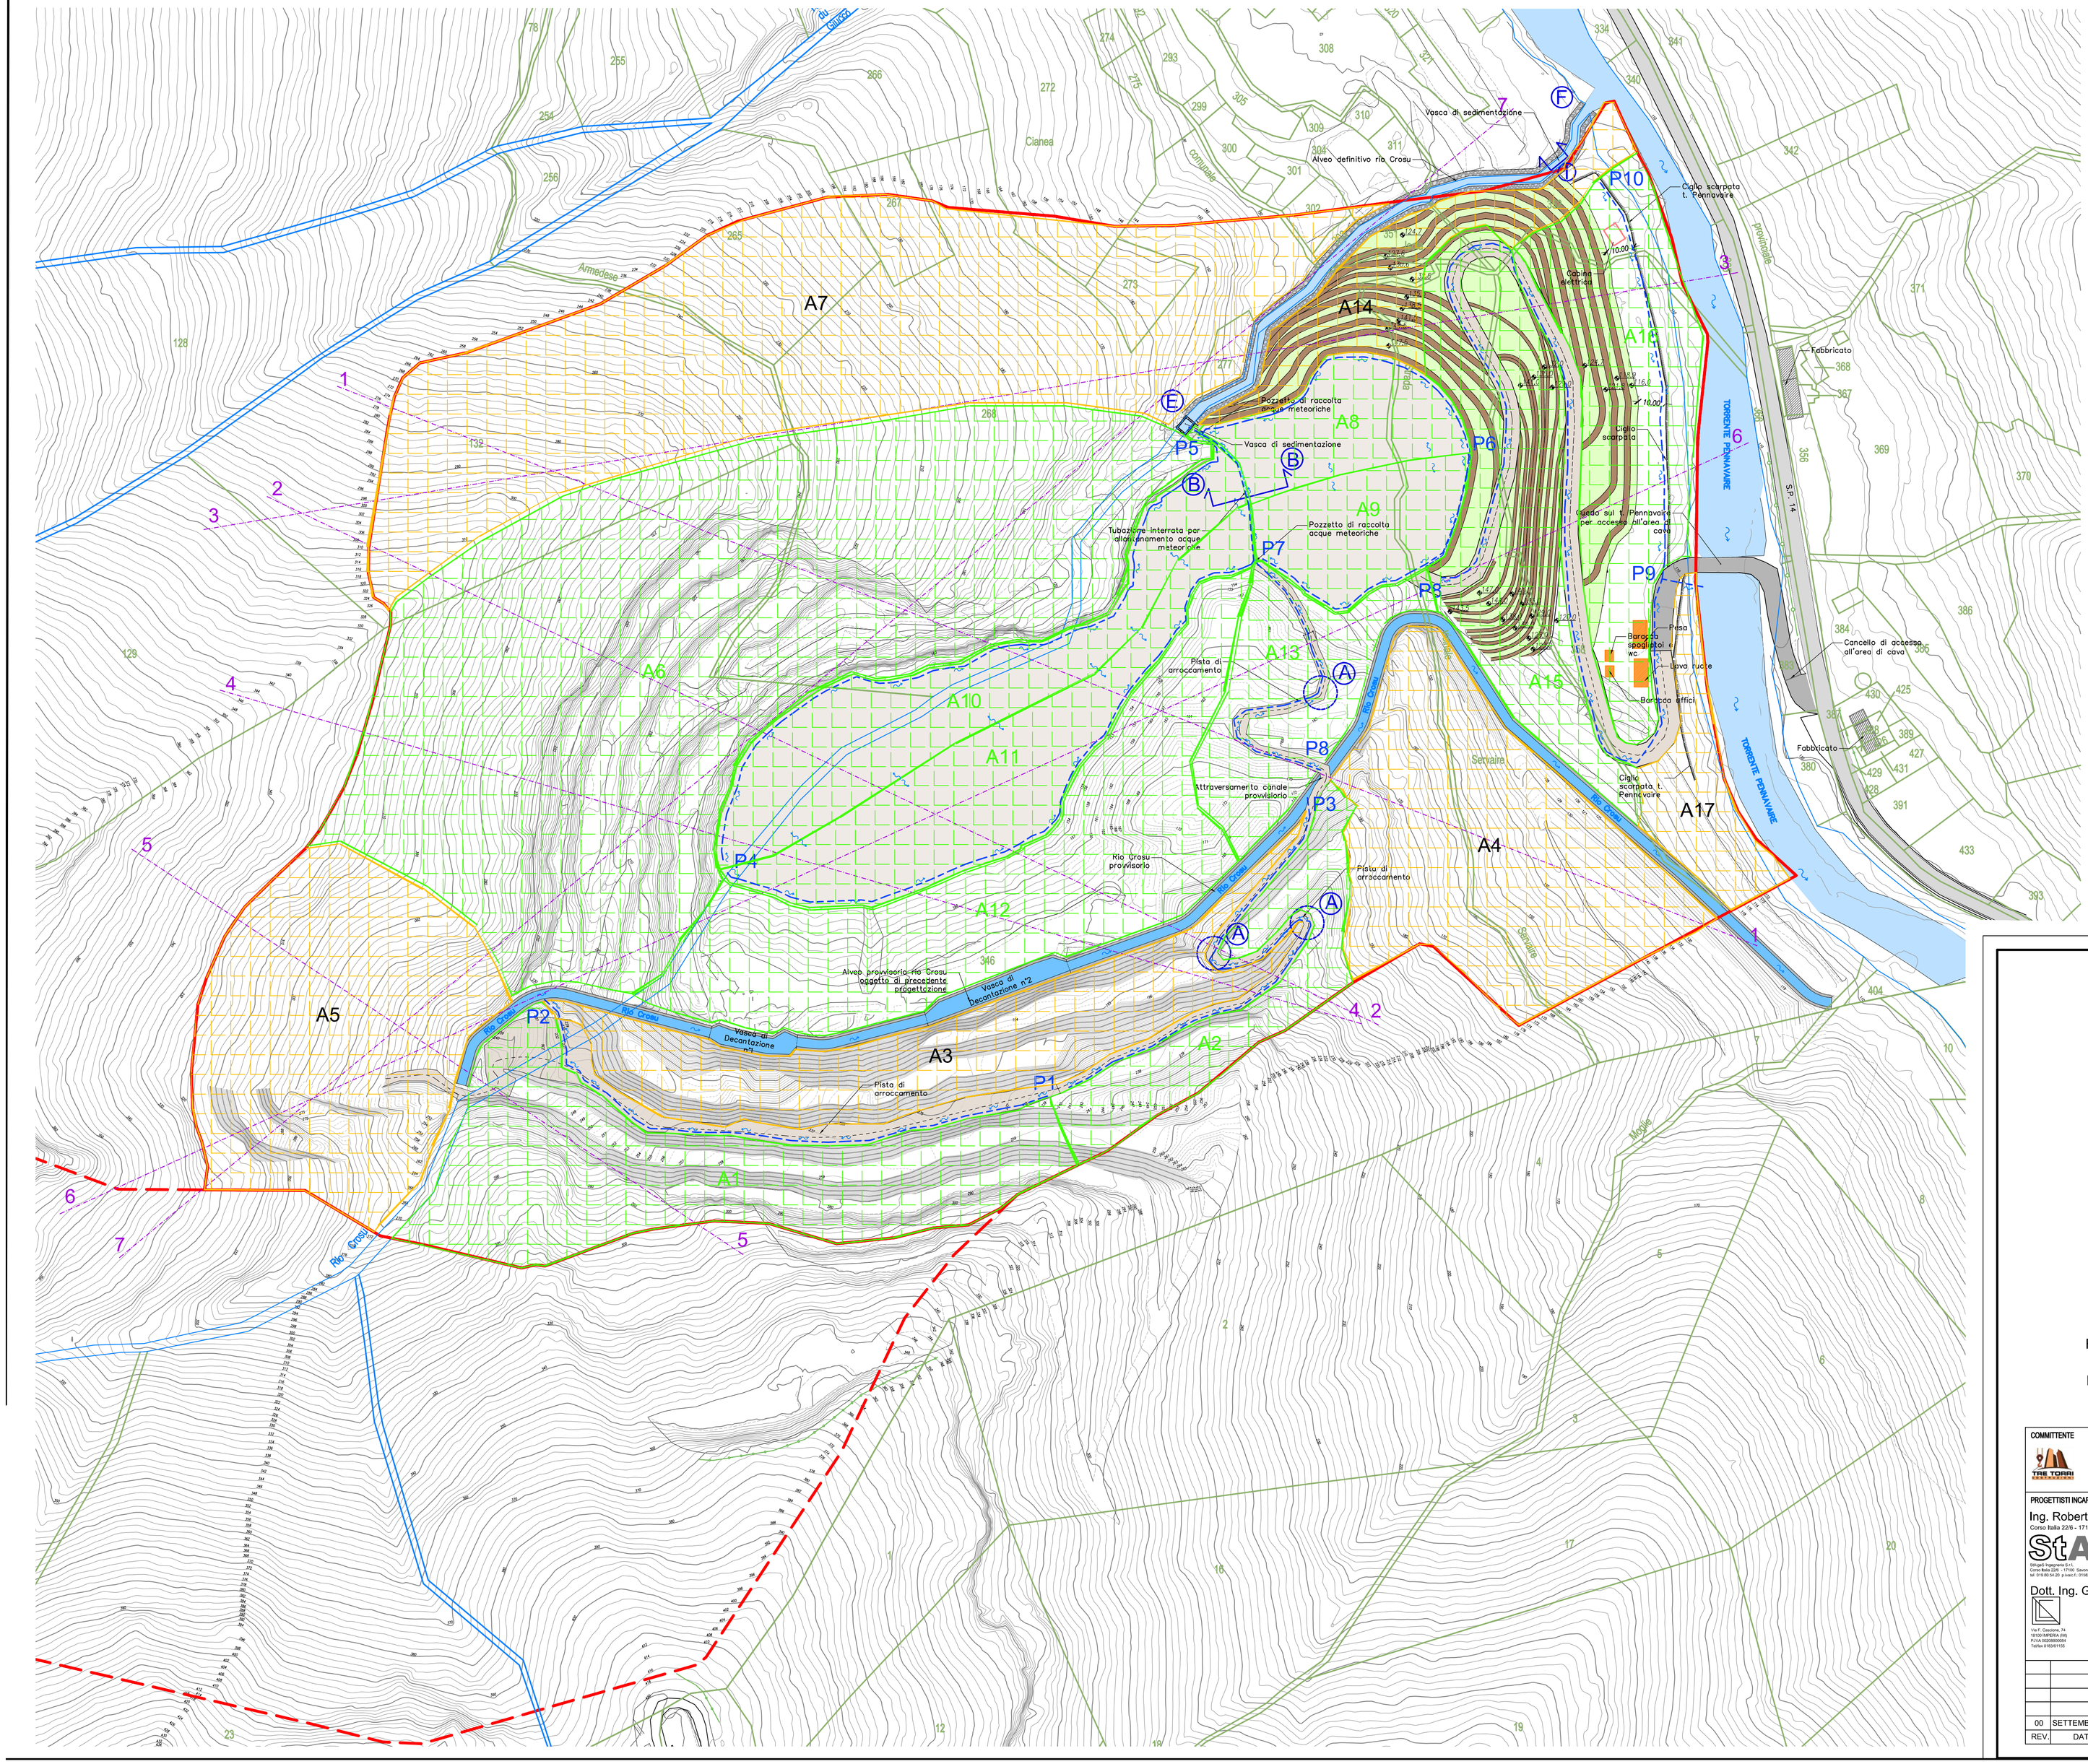

LEGENDA


- Ptrac 2020
- Aree drenate da rete di canalette componenti la rete di drenaggio acque superficiali
- Aree drenate convogliate direttamente corpo idrico recettore (Rio Crosu, T. Pennavaire)
- Rete di drenaggio acque superficiali
- P1 Inizio/fine ramo della drenaggio acque superficiali

TABELLA AREE

N	AREA [mq]	RETE DI DRENAGGIO
A1	9820.6	Ramo P1-P2
A2	3609.9	Ramo P1-P3
A3	7235.5	Rio Crosu - sistemazione temporanea
A4	9942.3	Rio Crosu - sistemazione temporanea
A5	10507.1	Rio Crosu - sistemazione temporanea
A6	32535.2	Ramo P4-P5
A7	22348.0	Rio Crosu - sistemazione temporanea
A8	2677.4	Ramo P6-P5
A9	2832.8	Ramo P6-P7
A10	5965.0	Ramo P4-P5
A11	5732.3	Ramo P4-P7
A12	10786.8	Ramo P4-P7
A13	4868.3	Ramo P8-P7
A14	3459.0	Rio Crosu - sistemazione definitiva
A15	7095.0	Ramo P8-P9
A16	7119.2	Ramo P10-P9
A17	2318.6	Torrente Pennavaire

Firmato digitalmente da: **Silvio De Ambroggi**
O = Ordine degli Ingegneri della Provincia di Savona
C = IT
Data e ora della firma: 19/09/2024 10:33:38

Comune di Castelbianco
Provincia di Savona

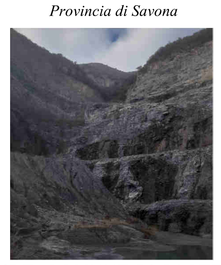

CAVA PENNAVAIRE, COMUNE DI CASTELBIANCO (SV) – ISTANZA, AI SENSI DELLA L.R. N. 12/2012 E S.M.I., FINALIZZATA ALL'AUTORIZZAZIONE DEL PROGRAMMA DI COLTIVAZIONE E ALL'ESERCIZIO DELL'ATTIVITÀ ESTRATTIVA IN CONFORMITÀ AL P.T.R.A.C. APPROVATO CON D.C.R. N. 7/2020 CON MESSA IN SICUREZZA DEI FRONTI ATTUALI

COMMITTENTE
IMPRESA Tre Torri
Via al Piemonte 19 - 17031 Albenga (SV)

PROGETTISTI INCARICATI:
Ing. Roberto Desalvo - StAigeS Ingegneria S.r.l.
Corso Italia 22/6 - 17100 Savona
StAigeS
Studio Associato di Geologia Tecnica
di Canavero & Santini
Piazza Diaz 1/3b – 17100 Savona
tel 019813843 - 0192051420
e-mail: geolab@studiogeolab.it
website: www.studiogeolab.it
Dott. Ing. Giovanni DE CICCO
Dott. Fabio Palazzo
Dottore Agronomo, Guida Alpino-maestro di alpinismo
Landscape & Mountain design & planning
Via XX Settembre 28 10A – 16121 Genova
DOTT. ING. SILVIO DE AMBROGGI
ORDINE DEGLI INGEGNERI DELLA PROVINCIA DI SAVONA N°1830
VIA SS. GIACOMO E FILIPPO 1-B/4, 17015 CELLE LIGURE (SV)
TELEFONO: 3392121891 - E-MAIL: silvio.de.ambroggi@gmail.com

REV.	DATA	DESCRIZIONE
00	SETTEMBRE 2024	PRIMA EMISSIONE

TAVOLA i03
FASE 1: REGIMAZIONE ACQUE SUPERFICIALI
Scala 1:1000