
PLANIMETRIA
Scala 1:1000

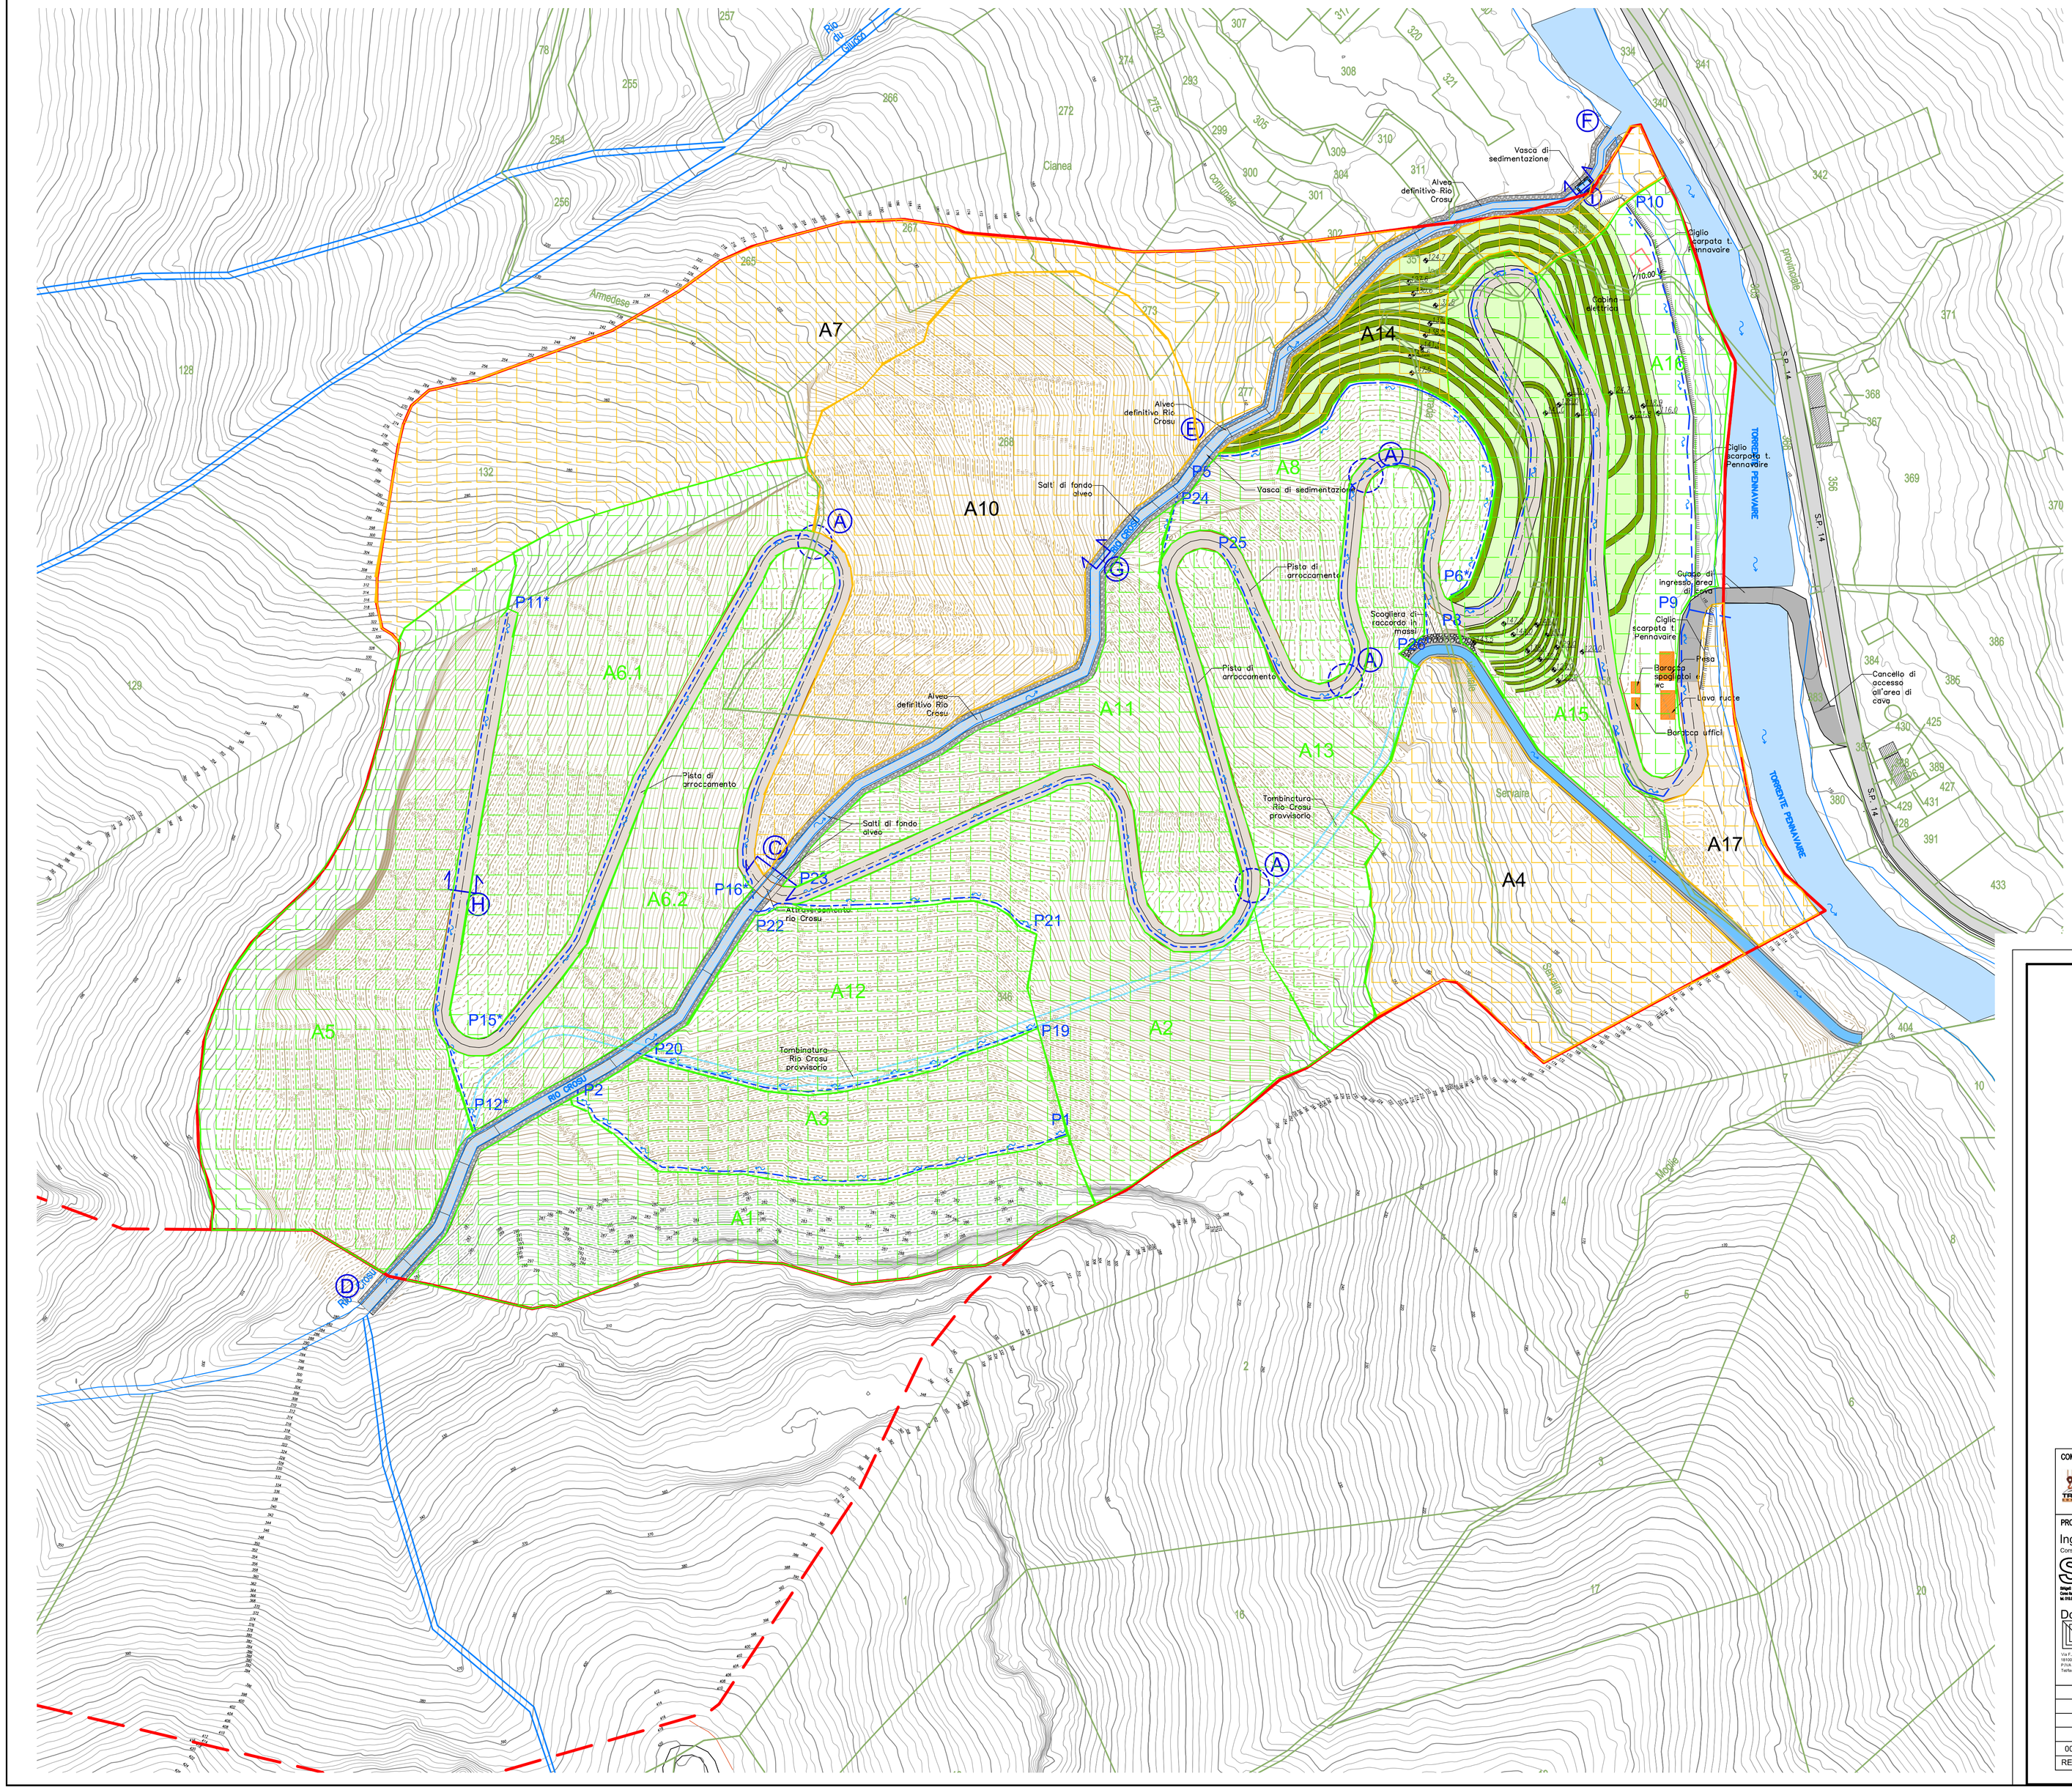

N

LEGENDA


- Ptrac 2020
- Aree drenate da rete di canalette componenti la rete di drenaggio acque superficiali
- Aree drenate convogliate direttamente corpo idrico recettore (Rio Crosu, T. Pennavaire)
- Rete di drenaggio acque superficiali
- P1 Inizio/fine ramo della drenaggio acque superficiali

TABELLA AREE

N	AREA [mq]	RETE DI DRENAGGIO
A1	9993.9	Ramo P1-P2
A2	10525.5	Ramo P23-P24
A3	5454.0	Ramo P19-P20
A4	9942.3	Rio Crosu - tracciato abbandonato
A5	14182.8	Ramo P11*-P12*
A6.1	10542.2	Ramo P15*-P16*
A6.2	7221.4	Ramo P15*-P16*
A7	16811.3	Rio Crosu - tracciato abbandonato
A8	5025.0	Ramo P6*-P5
A10	16280.5	Rio Crosu - sistemazione definitiva
A11	6549.0	Ramo P23-P24
A12	6642.7	Ramo P21-P22
A13	8890.8	Ramo P25-P26
A14	3459.0	Rio Crosu - sistemazione definitiva
A15	7095.0	Ramo P8-P9
A16	7119.2	Ramo P10-P9
A17	2318.6	Torrente Pennavaire

Firmato digitalmente da: **Silvio De Ambroggi**
O = Ordine degli Ingegneri della Provincia di Savona
C = IT
Data e ora della firma: 19/09/2024 10:33:42

Comune di Castelbianco
Provincia di Savona

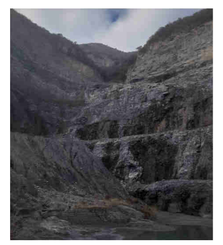

CAVA PENNAVAIRE, COMUNE DI CASTELBIANCO (SV) – ISTANZA, AI SENSI DELLA L.R. N. 12/2012 E S.M.I., FINALIZZATA ALL'AUTORIZZAZIONE DEL PROGRAMMA DI COLTIVAZIONE E ALL'ESERCIZIO DELL'ATTIVITÀ ESTRATTIVA IN CONFORMITÀ AL P.T.R.A.C. APPROVATO CON D.C.R. N. 7/2020 CON MESSA IN SICUREZZA DEI FRONTI ATTUALI

COMMITTENTE
IMPRESA Tre Torri
Via al Piemonte 19 - 17031 Albenga (SV)

PROGETTISTI INCARICATI:

Ing. Roberto Desalvo - StAigeS Ingegneria S.r.l.
Corso Italia 22/6 - 17100 Savona
StAigeS

Studio Associato di Geologia Tecnica
di Canavero & Santini
Piazza Diaz 11/3 - 17100 Savona
tel 019813843 - 019005420
e-mail: geolab@studiogeolab.it
website: www.studiogeolab.it
GEOLAB

Dott. Ing. Giovanni DE CICCO

Dott. Fabio Palazzo
Dottore Agronomo, Guida Alpina-maestro di alpinismo
Landscape & Mountain design & planning
Via XX Settembre 28 10A - 16121 Genova

DOTT. ING. SILVIO DE AMBROGGI
ORDINE DEGLI INGEGNERI DELLA PROVINCIA DI SAVONA N°1830
VIA SS. GIACOMO E FILIPPO 1-R/4, 17015 CELLE LIGURE (SV)
TELEFONO: 3392121891 - E-MAIL: silvio.de.ambroggi@gmail.com

REV.	DATA	DESCRIZIONE
00	SETTEMBRE 2024	PRIMA EMISSIONE

TAVOLA **i05**
PLANIMETRIA STATO DI PROGETTO - FASE 3
Scala 1:1000