
PLANIMETRIA
Scala 1:500

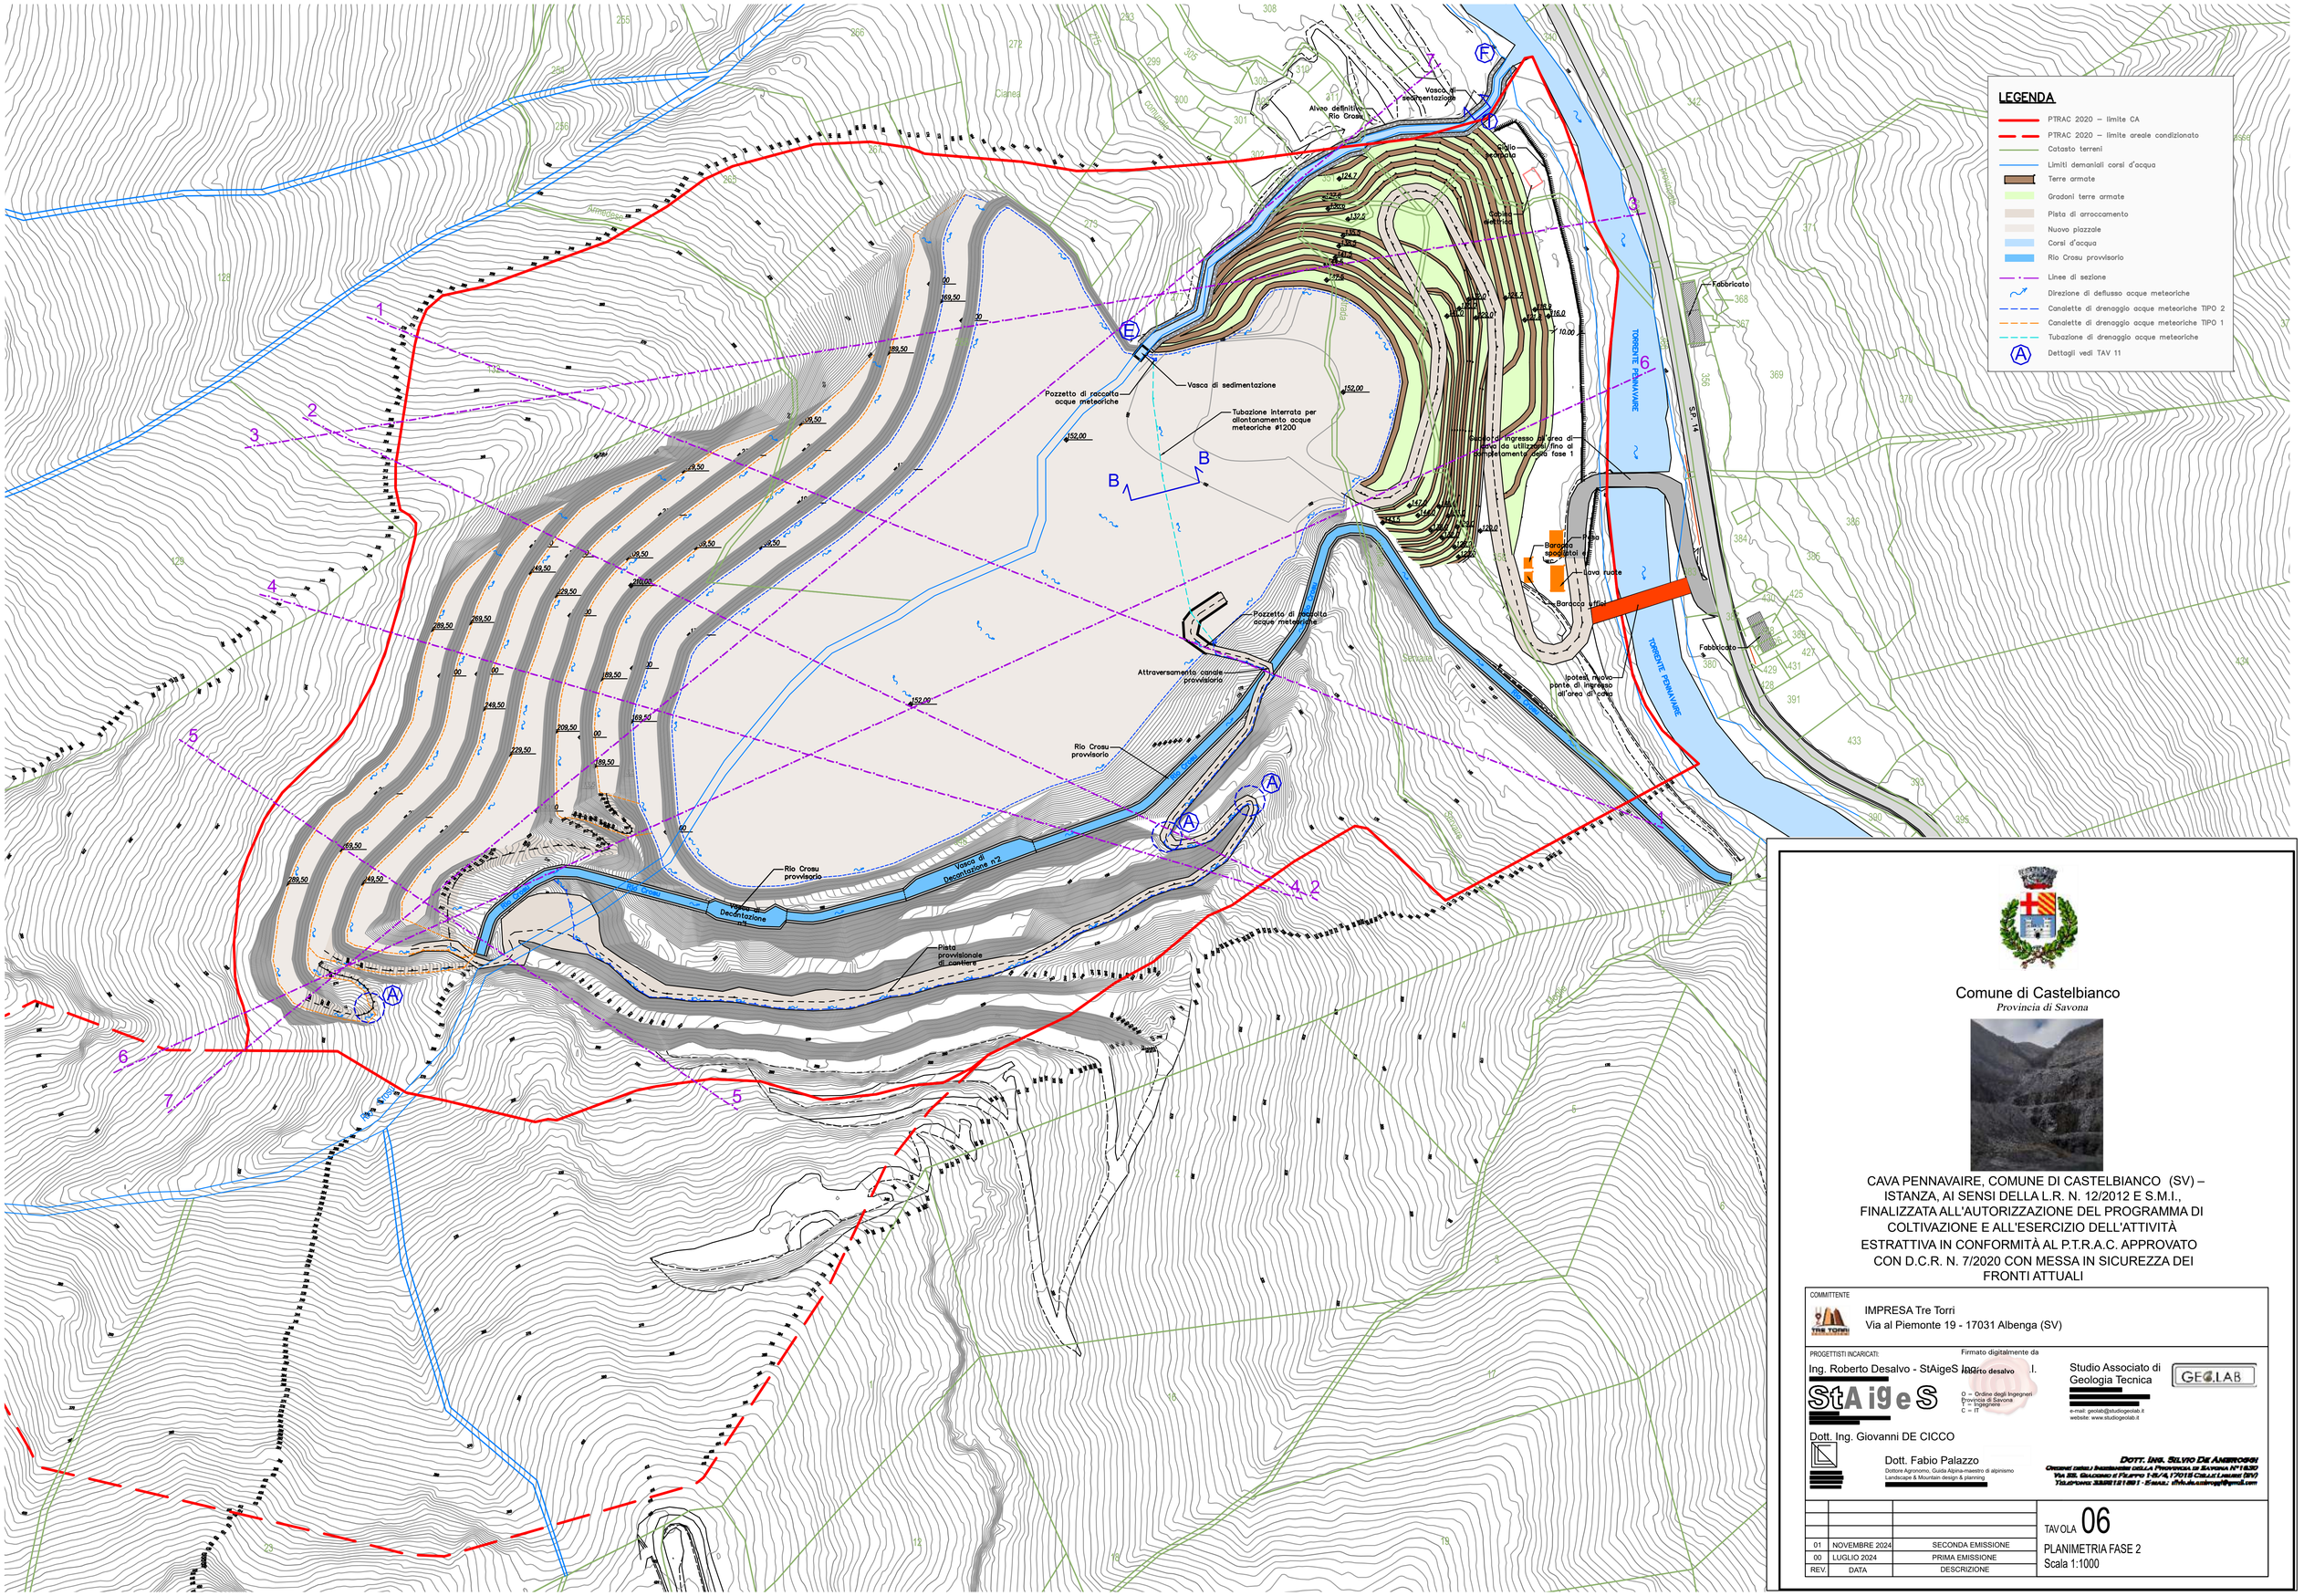

Comune di Castelbianco
Provincia di Savona

CAVA PENNAVAIRE, COMUNE DI CASTELBIANCO (SV) – ISTANZA, AI SENSI DELLA L.R. N. 12/2012 E S.M.I., FINALIZZATA ALL'AUTORIZZAZIONE DEL PROGRAMMA DI COLTIVAZIONE E ALL'ESERCIZIO DELL'ATTIVITÀ ESTRATTIVA IN CONFORMITÀ AL P.T.R.A.C. APPROVATO CON D.C.R. N. 7/2020 CON MESSA IN SICUREZZA DEI FRONTI ATTUALI

COMMITTENTE
IMPRESA Tre Torri
Via al Piemonte 19 - 17031 Albenga (SV)

PROGETTISTI INCARICATI:
Ing. Roberto Desalvo - StAigeS Ing. [illegible] S.r.l.
Studio Associato di Geologia Tecnica
Dott. Ing. Giovanni DE CICCO
Dott. Fabio Palazzo
Dottore Agronomo, Guida Alpina-maestro di alpinismo
Landscape & Mountain design & planning

Firmato digitalmente da
roberto desalvo
O = Ordine degli Ingegneri Provincia di Savona
OU = Ingegnere
C = IT

e-mail: geolab@studiogeolab.it
website: www.studiogeolab.it

DOTT. ING. SILVIO DE AMBROGGI
ORDINE DEGLI INGEGNERI DELLA PROVINCIA DI SAVONA N°1630
VIA SS. GIACOMO E FILIPPO 1-5/A, 17015 CELLE LIGURE (SV)
TELEFONO 3382521891 - E-MAIL: dfds.deambroggi@gmail.com

REV.	DATA	DESCRIZIONE
01	NOVEMBRE 2024	SECONDA EMISSIONE
00	LUGLIO 2024	PRIMA EMISSIONE

TAVOLA 06
PLANIMETRIA FASE 2
Scala 1:1000