
PLANIMETRIA
Scala 1:1000

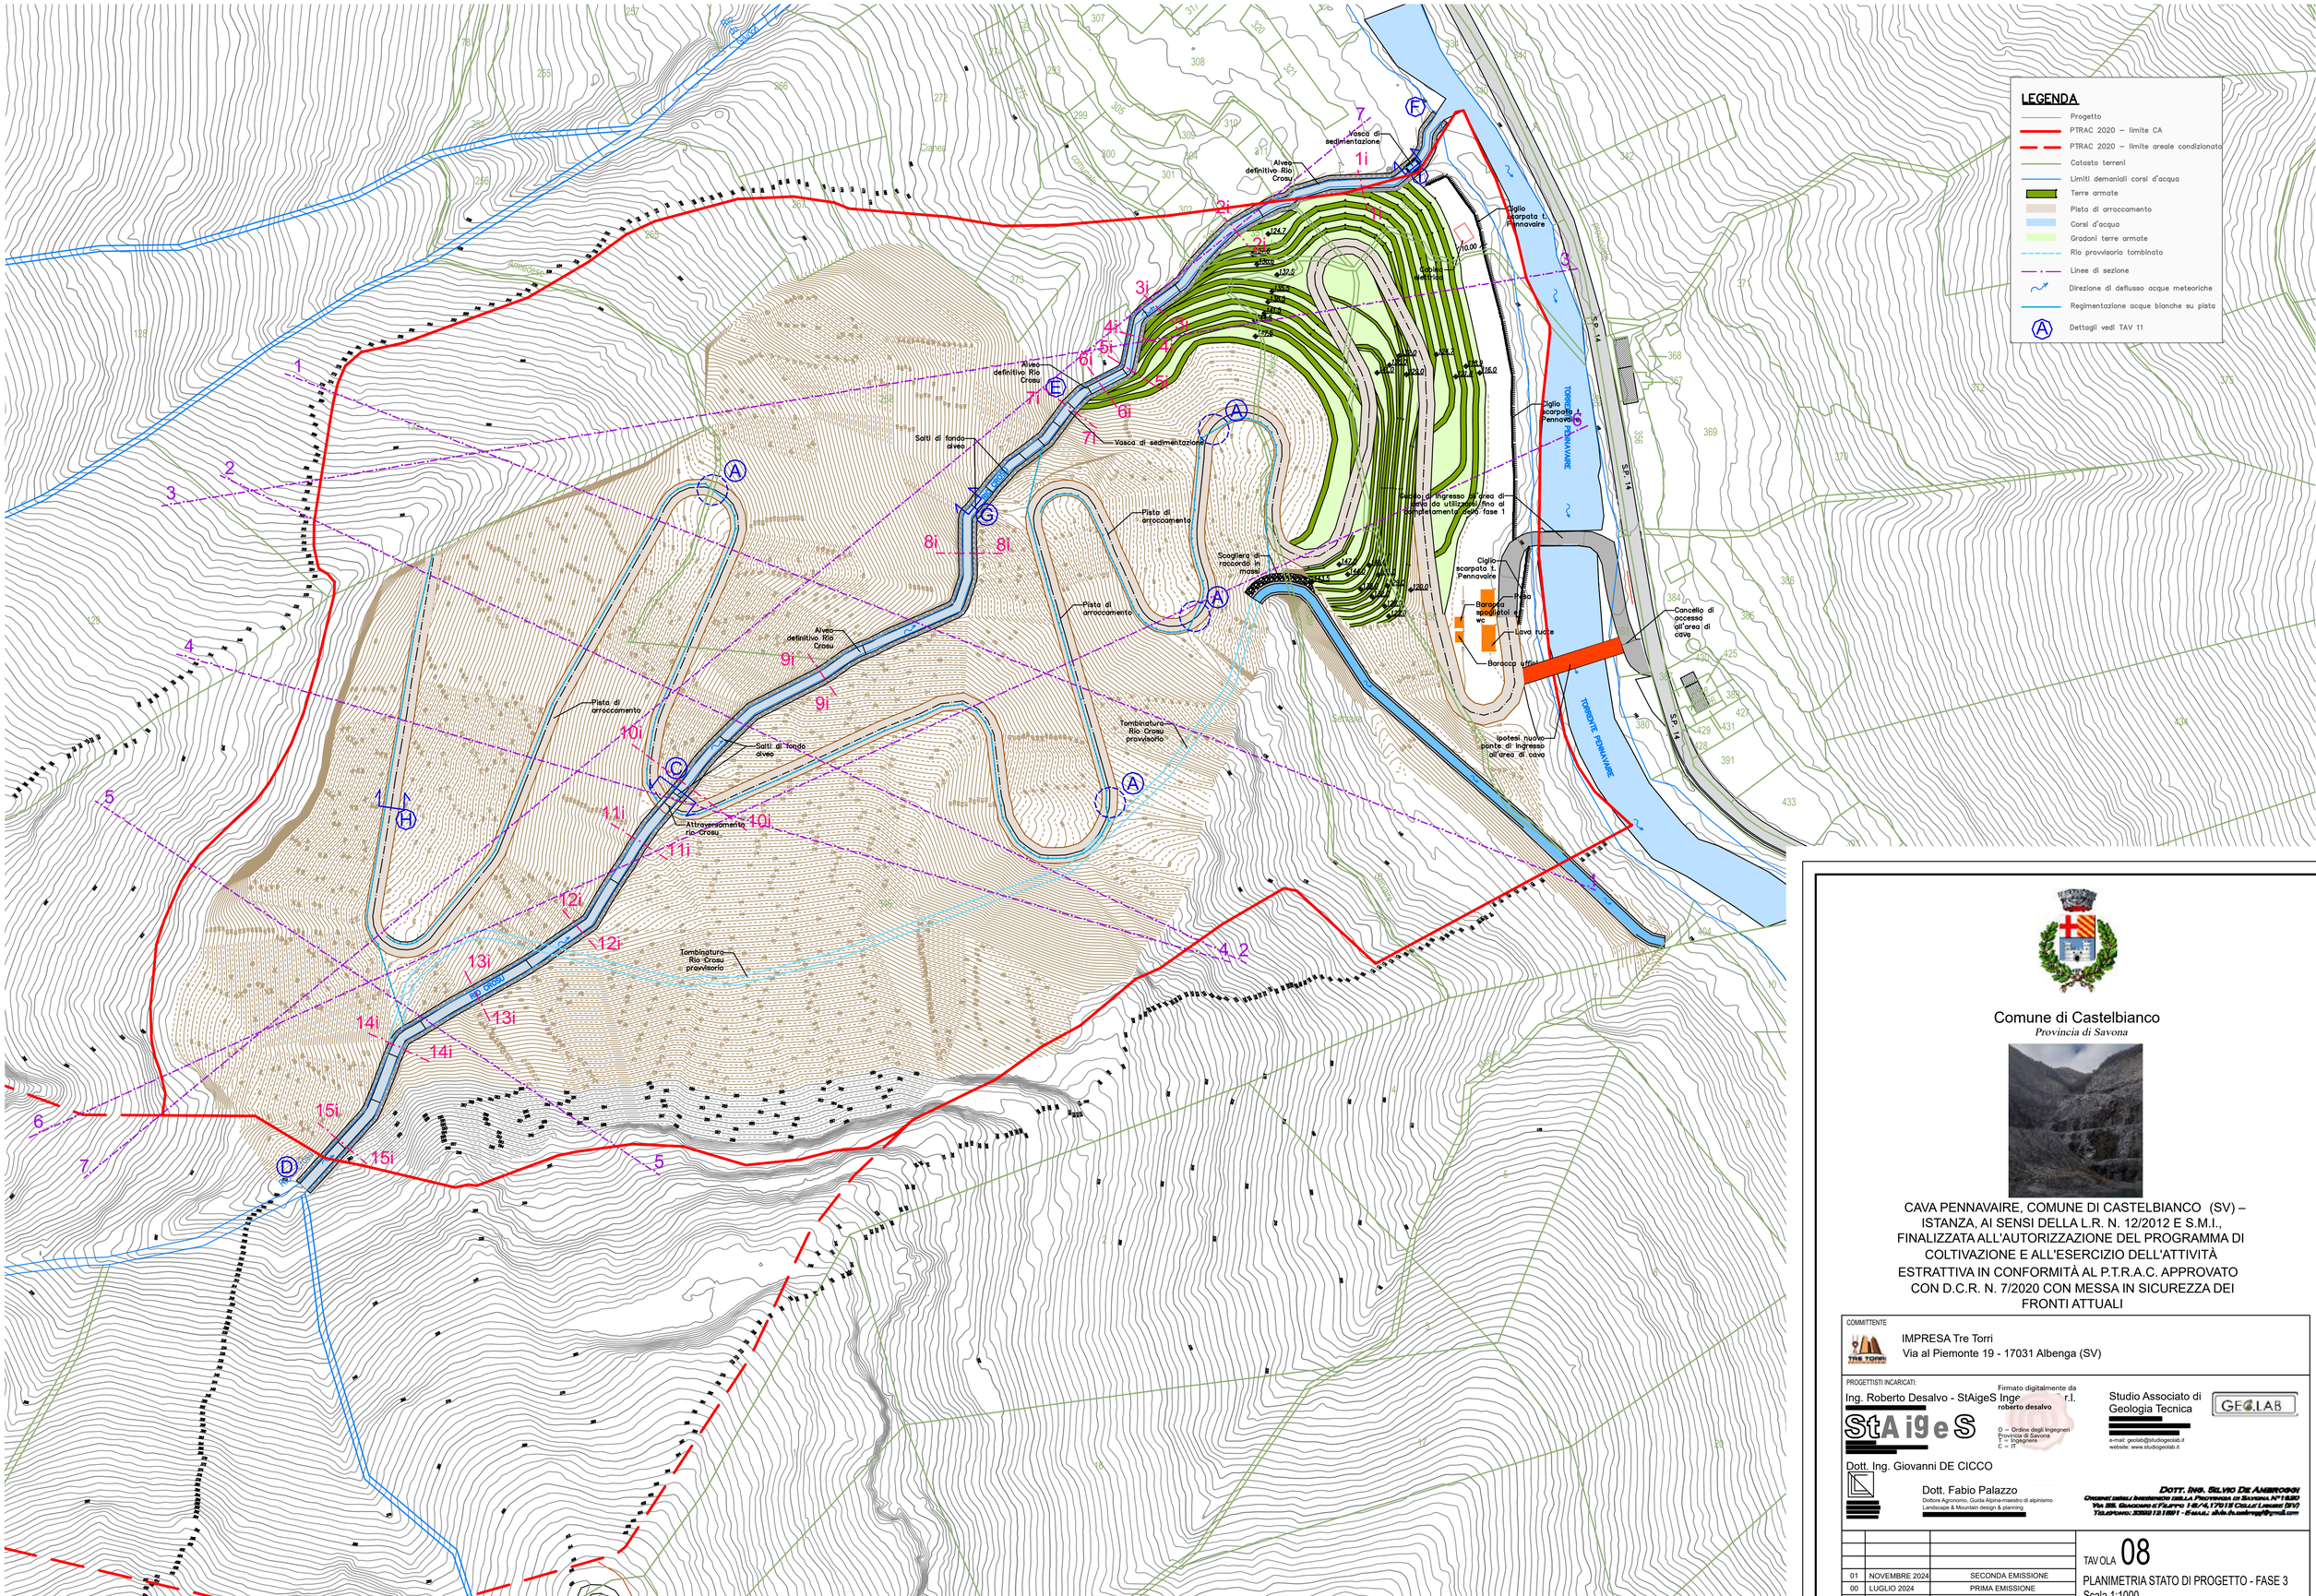

Comune di Castelbianco
Provincia di Savona

CAVA PENNAVAIRE, COMUNE DI CASTELBIANCO (SV) – ISTANZA, AI SENSI DELLA L.R. N. 12/2012 E S.M.I., FINALIZZATA ALL'AUTORIZZAZIONE DEL PROGRAMMA DI COLTIVAZIONE E ALL'ESERCIZIO DELL'ATTIVITÀ ESTRATTIVA IN CONFORMITÀ AL P.T.R.A.C. APPROVATO CON D.C.R. N. 7/2020 CON MESSA IN SICUREZZA DEI FRONTI ATTUALI

COMMITTENTE
IMPRESA Tre Torri
Via al Piemonte 19 - 17031 Albenga (SV)

PROGETTISTI INCARICATI:
Ing. Roberto Desalvo - StAigeS Inge[illegible]r.l.
Firmato digitalmente da roberto desalvo
O = Ordine degli Ingegneri Provincia di Savona
T = Ingegnere
C = IT
Studio Associato di Geologia Tecnica
e-mail: geolab@studiogeolab.it
website: www.studiogeolab.it
Dott. Ing. Giovanni DE CICCO
Dott. Fabio Palazzo
Dottore Agronomo, Guida Alpina-maestro di alpinismo
Landscape & Mountain design & planning
DOTT. ING. SILVIO DE AMBROGIO
ORDINE DEGLI INGEGNERI DELLA PROVINCIA DI SAVONA, N° 1.820
Via SS. Giacomo e Filippo 14/4, 17013 Calizzano (SV)
Telefono: 3358181891 - E-mail: silvio.deambrogio@gmail.com

REV.	DATA	DESCRIZIONE
01	NOVEMBRE 2024	SECONDA EMISSIONE
00	LUGLIO 2024	PRIMA EMISSIONE

TAV OLA 08
PLANIMETRIA STATO DI PROGETTO - FASE 3
Scala 1:1000