
PLANIMETRIA
Scala 1:1000

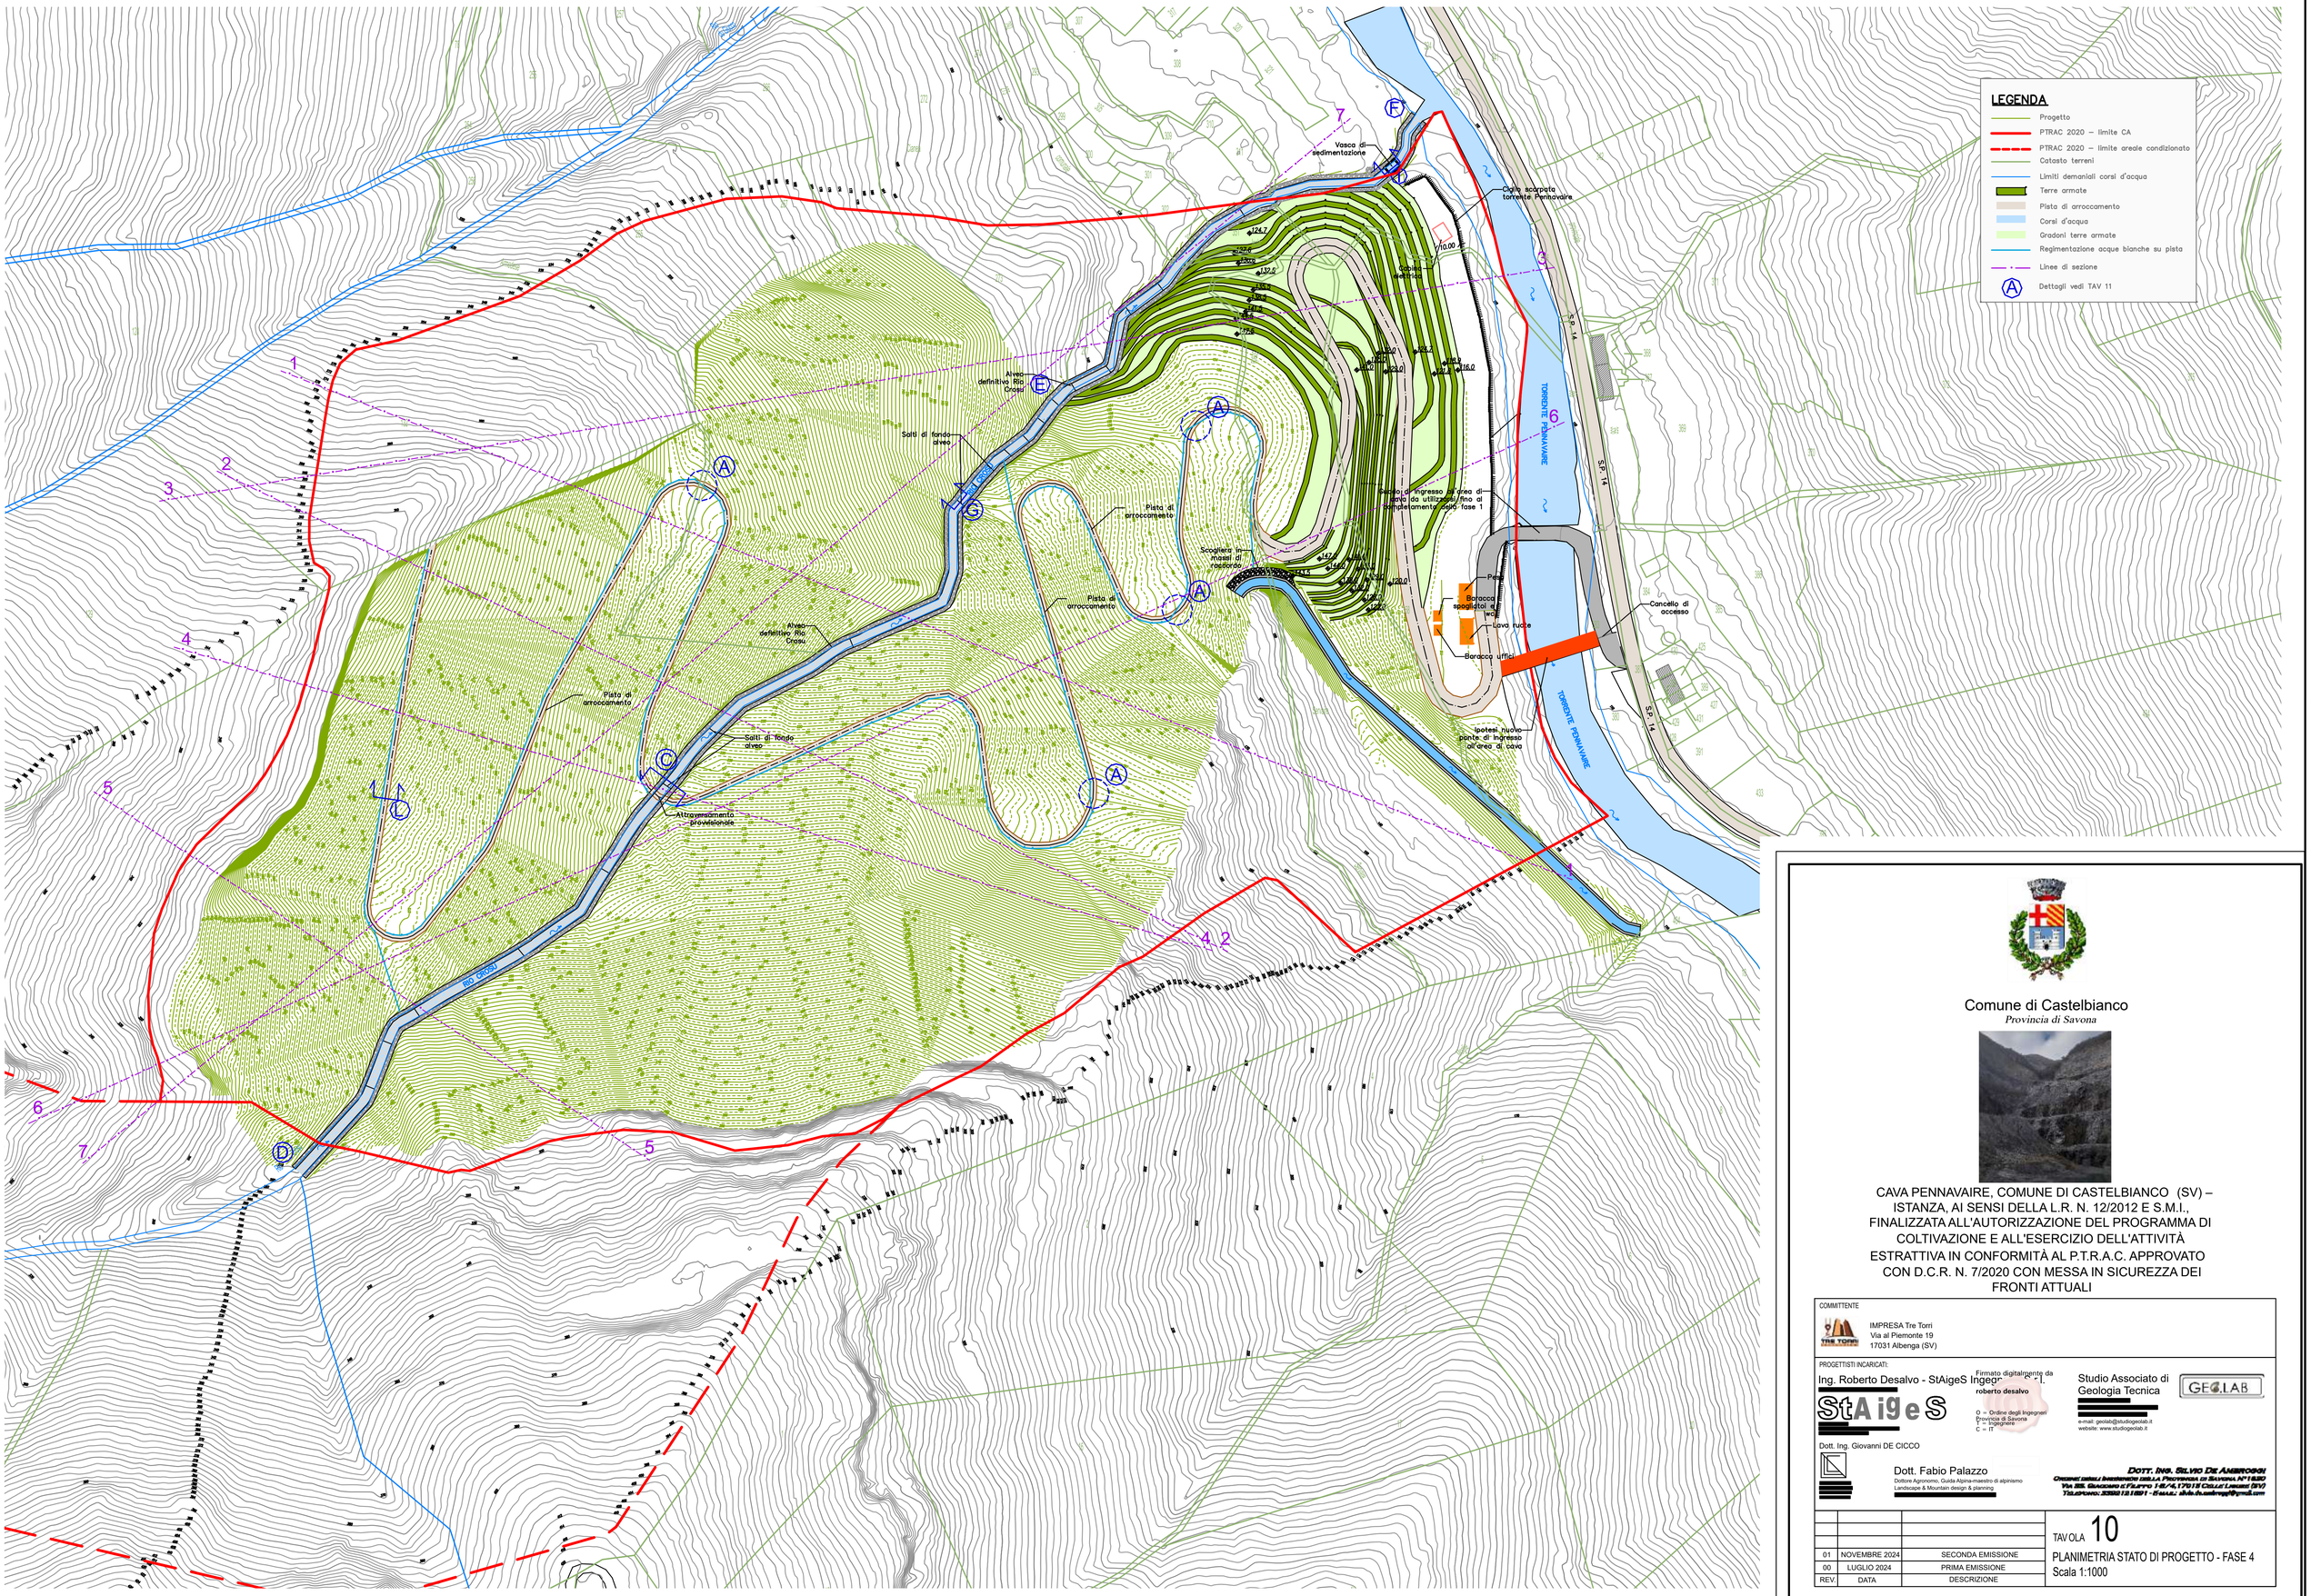

Comune di Castelbianco
Provincia di Savona

CAVA PENNAVAIRE, COMUNE DI CASTELBIANCO (SV) – ISTANZA, AI SENSI DELLA L.R. N. 12/2012 E S.M.I., FINALIZZATA ALL'AUTORIZZAZIONE DEL PROGRAMMA DI COLTIVAZIONE E ALL'ESERCIZIO DELL'ATTIVITÀ ESTRATTIVA IN CONFORMITÀ AL P.T.R.A.C. APPROVATO CON D.C.R. N. 7/2020 CON MESSA IN SICUREZZA DEI FRONTI ATTUALI

COMMITTENTE
IMPRESA Tre Torri
Via al Piemonte 19
17031 Albenga (SV)

PROGETTISTI INCARICATI:
Ing. Roberto Desalvo - StAigeS Ingegneri S.r.l.
Firmato digitalmente da roberto desalvo
O = Ordine degli Ingegneri Provincia di Savona
T = Ingegnere
C = IT
Studio Associato di Geologia Tecnica
e-mail: geolab@studiogeolab.it
website: www.studiogeolab.it
Dott. Ing. Giovanni DE CICCO
Dott. Fabio Palazzo
Dottore Agronomo, Guida Alpina-maestro di alpinismo
Landscape & Mountain design & planning
DOTT. ING. SILVIO DE AMBROGIO
ORDINE DEGLI INGEGNERI DELLA PROVINCIA DI SAVONA N°1520
VIA BR. BIACCHE 6 FRAZ. 1 R.N. 17018 CELLE LIGURE (SV)
TELEFONO: 3355121891 - E-MAIL: silvio.deambrogio@gmail.com

REV.	DATA	DESCRIZIONE
01	NOVEMBRE 2024	SECONDA EMISSIONE
00	LUGLIO 2024	PRIMA EMISSIONE

TAVOLA 10
PLANIMETRIA STATO DI PROGETTO - FASE 4
Scala 1:1000