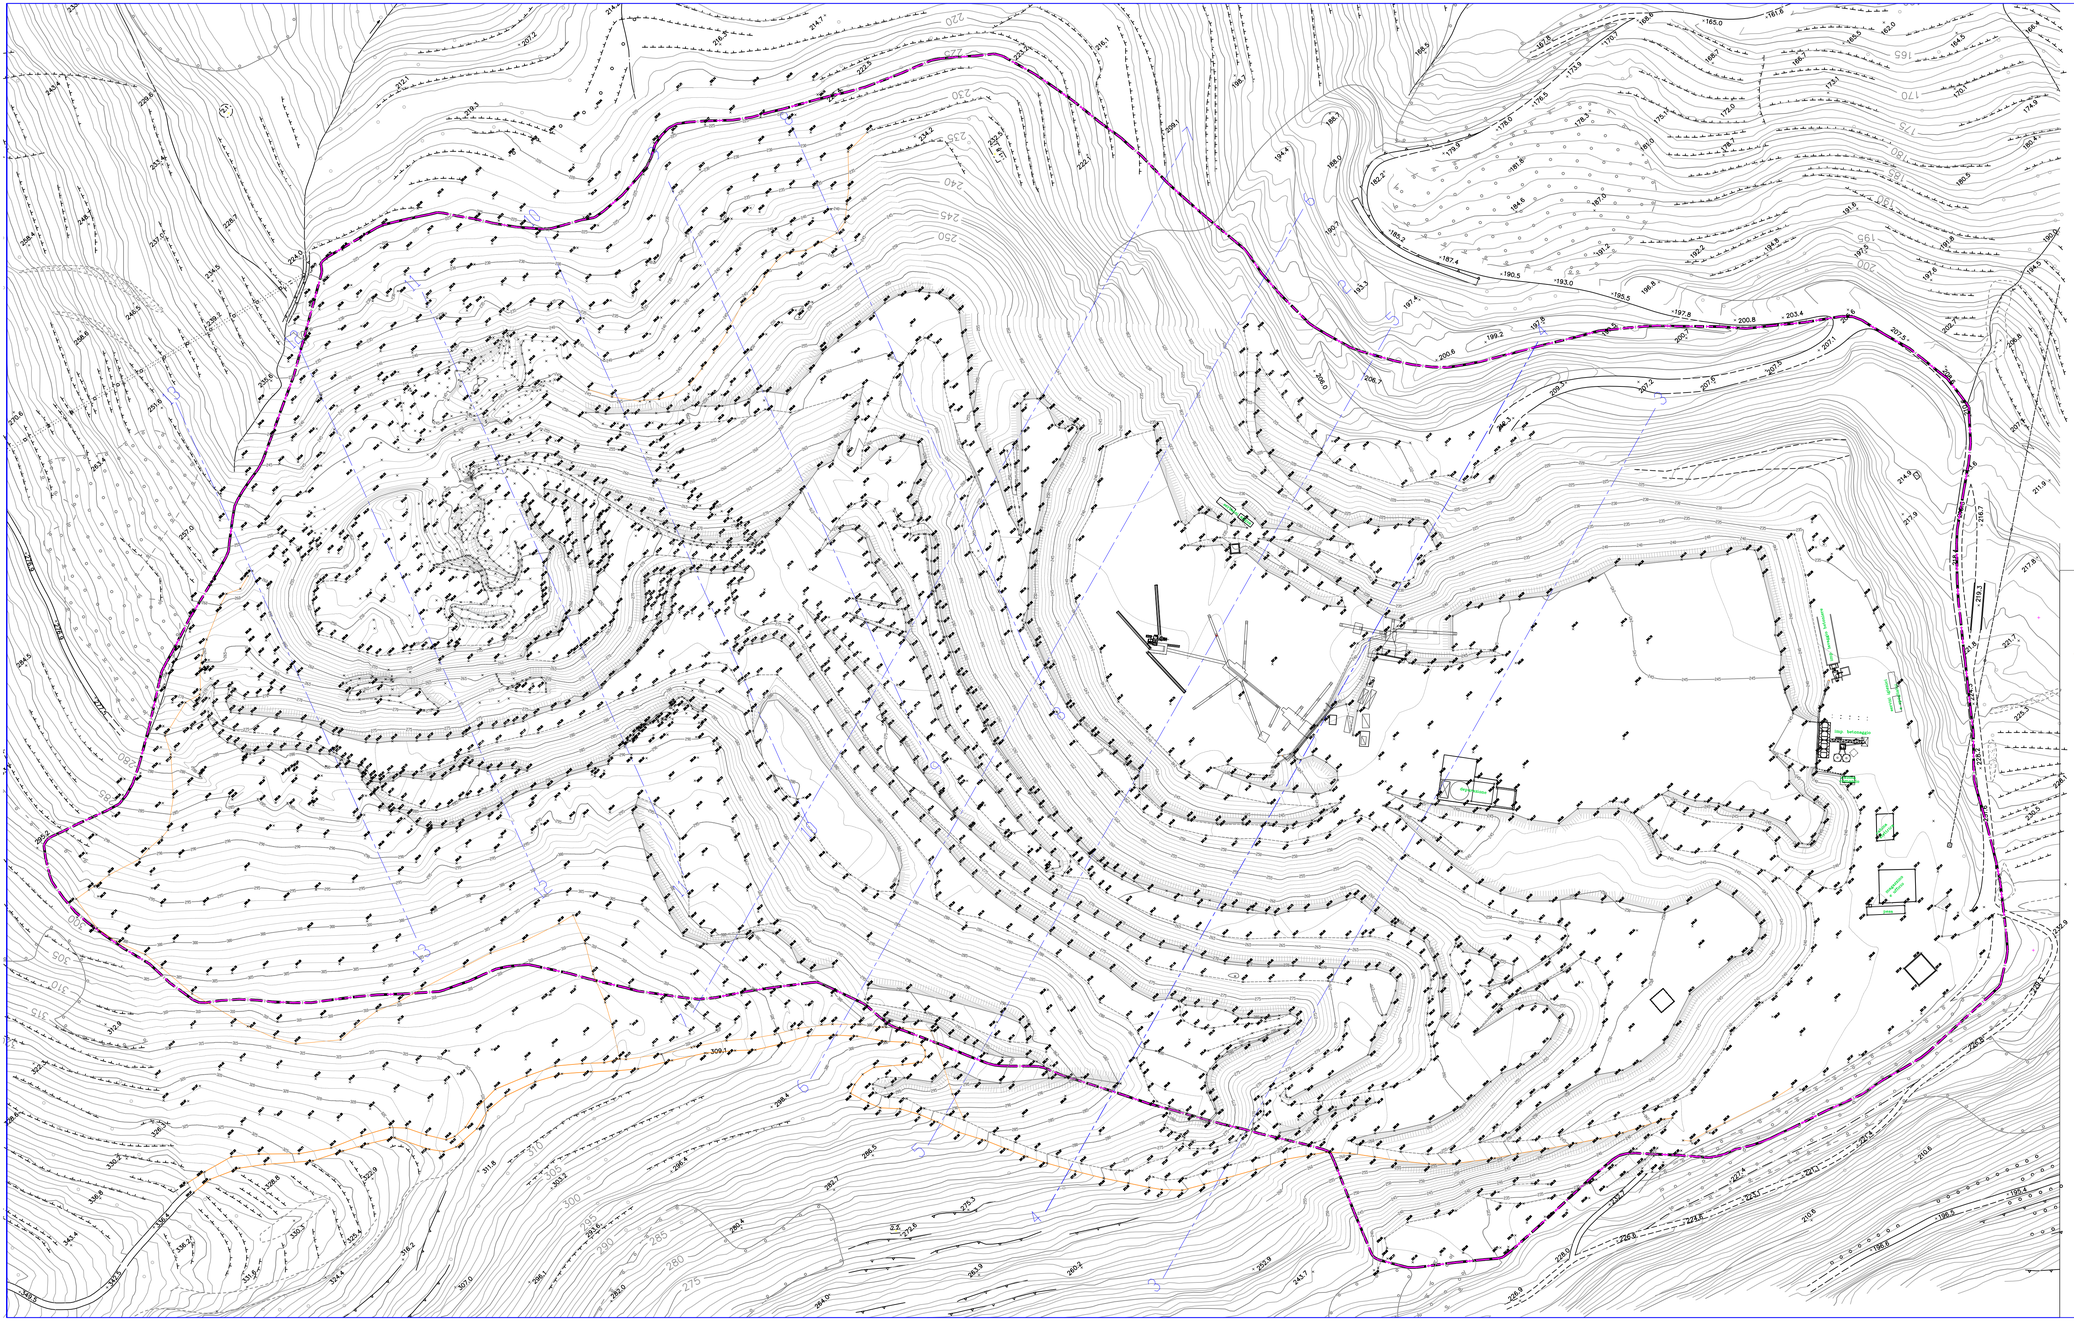


LEGENDA

LINEE E QUOTE DI RILIEVO

P.T.R.A.C.

TRACCE SEZIONI DI PROGETTO

COMUNE DI CIPRESSA

(Provincia di Imperia)

CAVE LITTARDI S.r.l.

cf. e pi. 01424670089
viale Matteotti 17
18100 IMPERIA (IM)
Tel . 0183 92083

Per la ditta
IL LEGALE RAPPRESENTANTE

Studio Borra

Per. Ind. Ed. BORRA ROBERT
Geom. SAVIGLIANO RENATO
P.zza Giardini 18r
17052 Borghetto S. Spirito (SV)
e-mail robert@studioborra.it

PER.IND.ED BORRA ROBERT

GEOM. SAVIGLIANO RENATO

COLLEGIO PERITI INDUSTRIALI Prov. SV
Per. Edile N.143 R. Borra

Collegio Provinciale Geometri e Geometri Laureati di Savona
Iscrizione Albo N. 1515
Geometra
Savigliano Renato

VARIANTE AL PIANO DI COLTIVAZIONE DELLA

CAVA "PIAN DEL BUE" , COMUNE DI CIPRESSA

VERIFICA DEL RILIEVO STATO ATTUALE CON INDICAZIONE DELLE SEZIONI DEL PROGETTO APPROVATO

DATA :	scala:		TAVOLA N.
luglio 2024	**1 :1000**		**4**