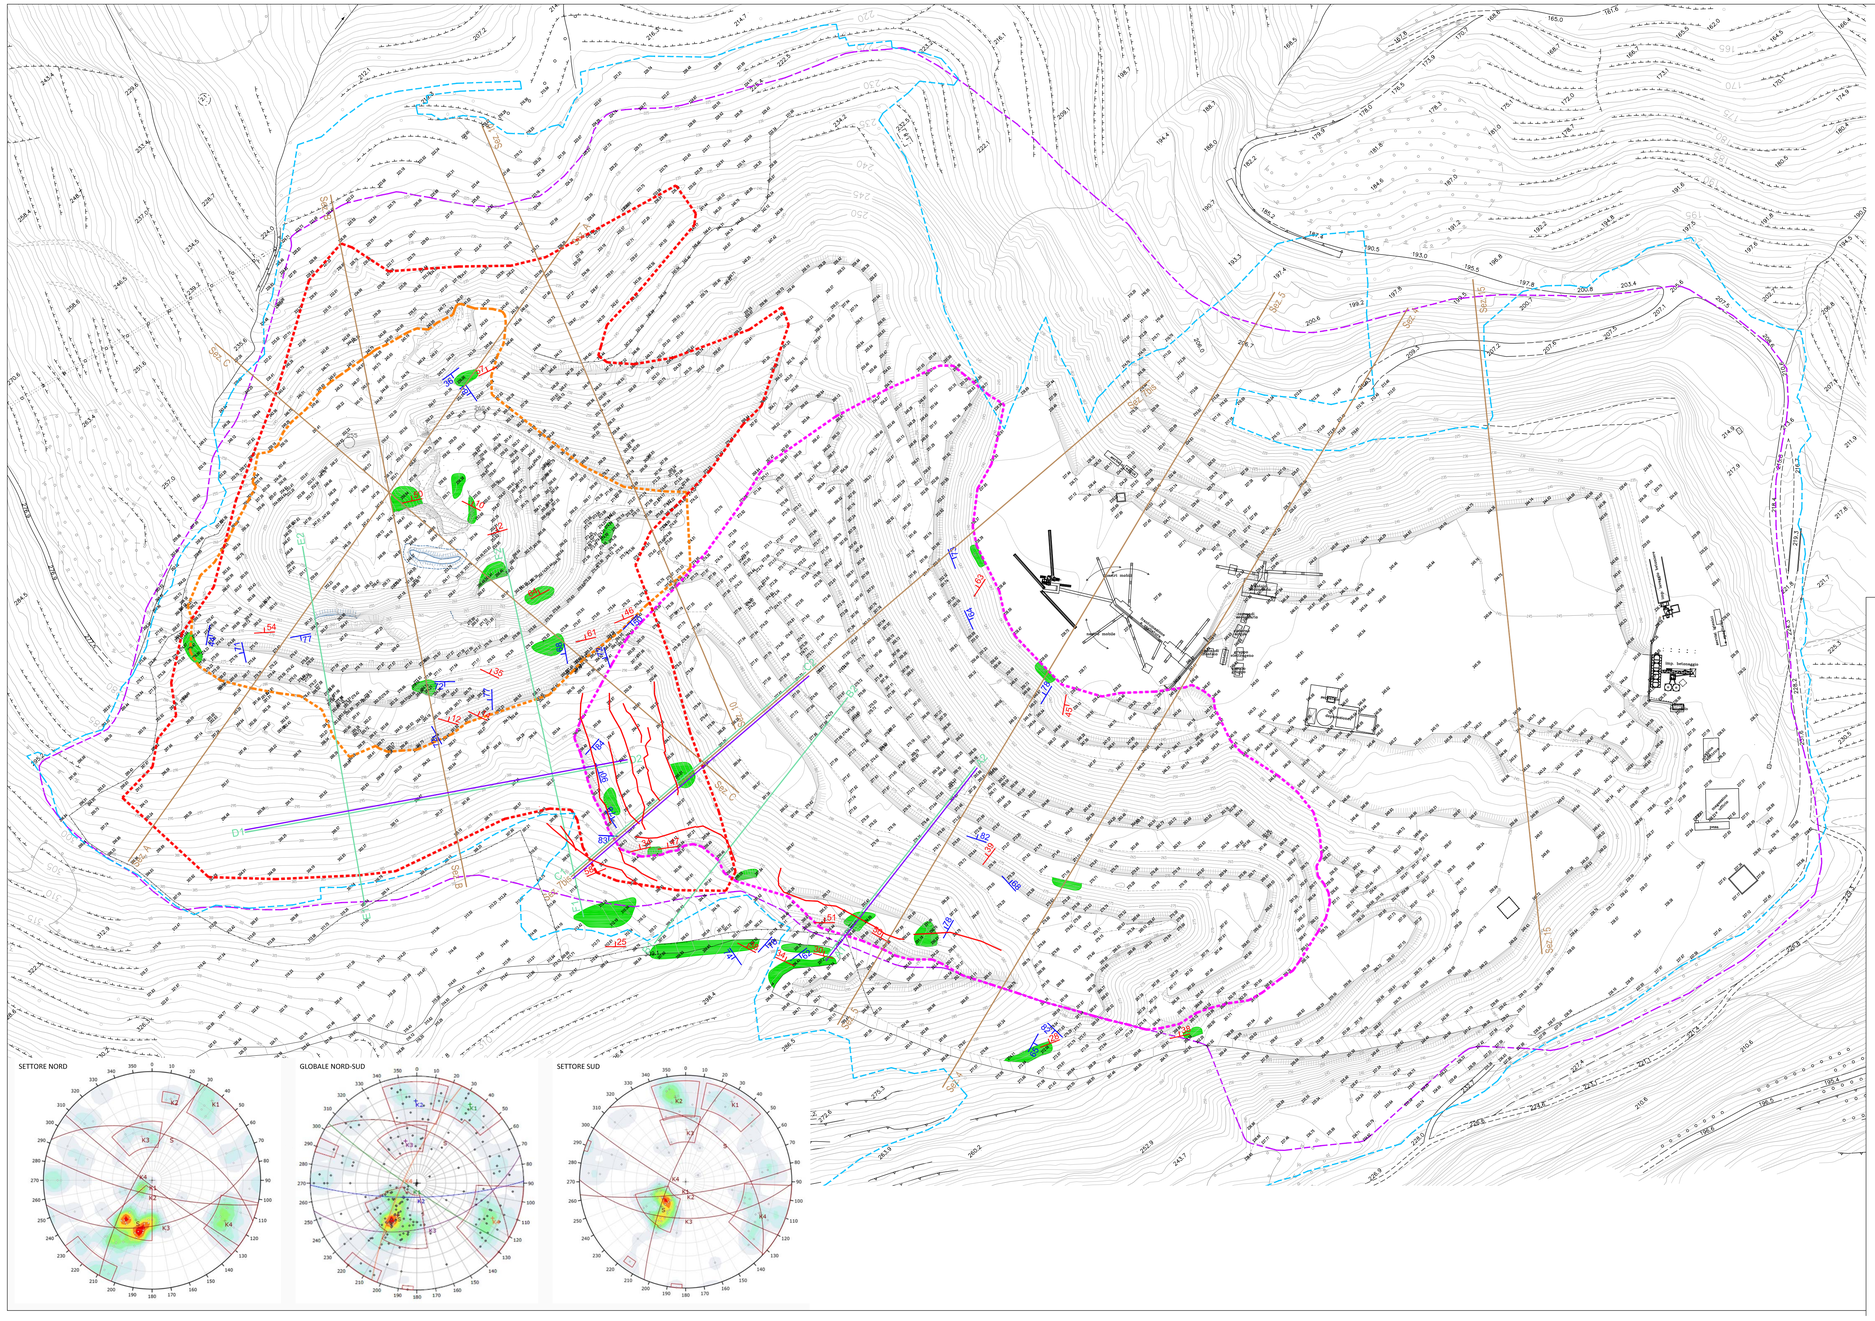



**CARTA LITOLOGICA STRUTTURALE e delle INDAGINI - scala 1:1000**

- limite P.T.R.A.C.
- confine di proprietà
- settore sud di escavazione antecedente 2022
- settore nord di escavazione attuale
- settore nord di escavazione - progetto di varante
- sezioni tomografiche di resistività elettrica (ERT)
- tomografie sismiche a rifrazione (SIS)
- tracce sezioni geologiche
- stazioni di rilievo geomeccaniche
- fratturazione
- stratificazione
- fratture di trazione
- proiezione stereografica delle discontinuità dell'ammasso roccioso

Dr. CESARE FERRERO Geologia Geotecnica Diagnostica Strutturale Diagnostica per l'Arte o.r.g.l. n° 167

COMUNE DI CIPRESSA
Provincia di Imperia

CAVA PIAN DEL BUE

PROGETTO DI VARIANTE
AL PIANO DI COLTIVAZIONE

Committente:

CAVE LITTARDI S.r.l.
Viale Matteotti 17 - 18100 Imperia

TAVOLA 02
CARTA LITOLOGICA STRUTTURALE e delle INDAGINI
scala 1:1000

| Rev | Modifiche / Revisioni | Redatto | Data | Contr. / Appr. | Data |
|---|---|---|---|---|---|
| 0 | PRIMA EMISSIONE | CF | 08/2024 | CF | 08/2024 |

Via P. Paleocapa 8/3 - 17100 Savona - Tel. 019 77 02 241 - Mob. 335 76 09 990- email: ferrero.geologia@gmail.com - c.f. FRR CSR 61T26 I480M - p. IVA 00462660093