
PLANIMETRIA di PROGETTO A: MASSIMO SCAVO - scala 1:2000

limite P.T.R.A.C.

confine di proprietà

tracce sezioni geologiche

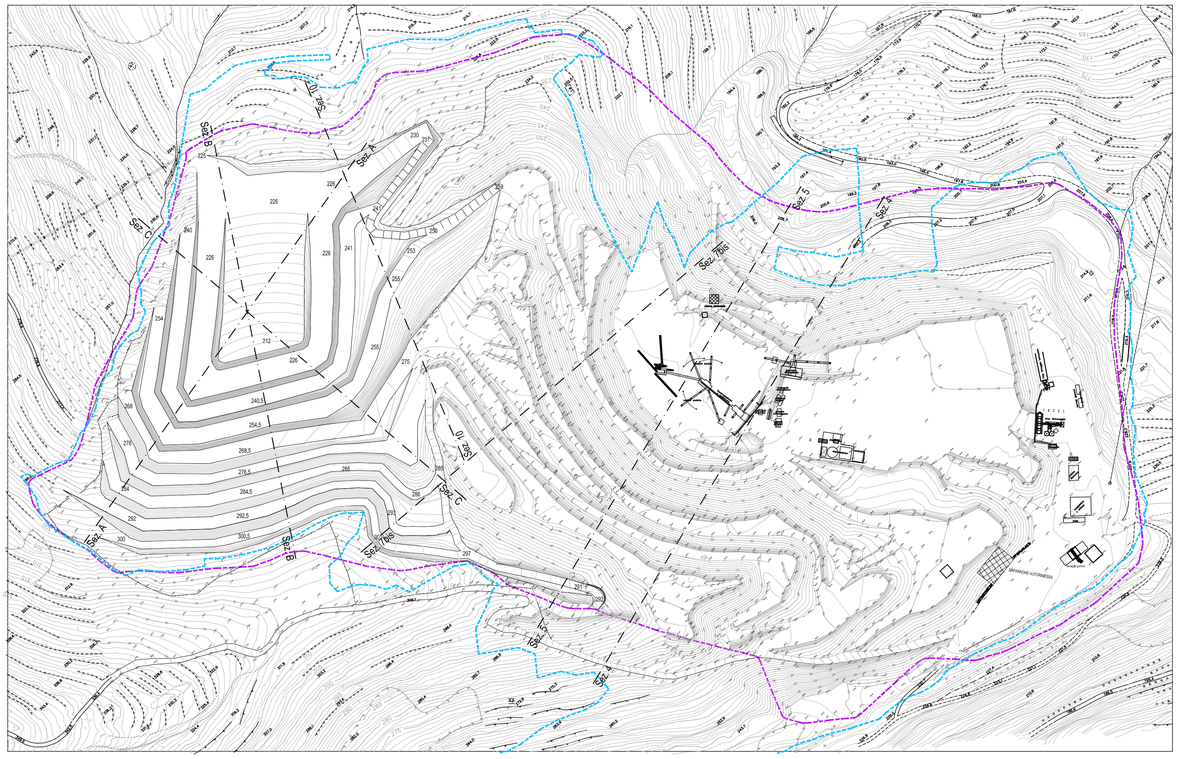


PLANIMETRIA di PROGETTO B: RICOMPOSIZIONE AMBIENTALE - scala 1:2000

limite P.T.R.A.C.

confine di proprietà

tracce sezioni geologiche

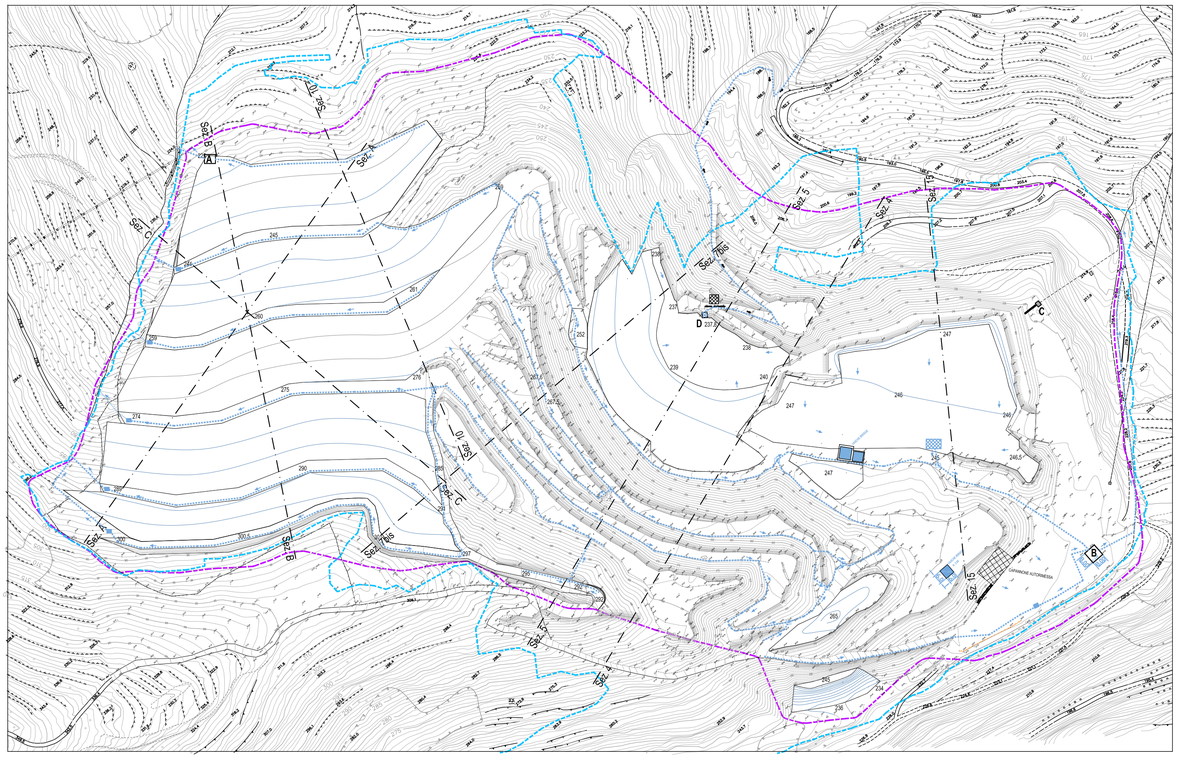

Dr. CESARE FERRERO Geologia Geotecnica Diagnostica Strutturale Diagnostica per l'Arte o.r.g.l. n° 167

COMUNE DI CIPRESSA
Provincia di Imperia

CAVA PIAN DEL BUE

PROGETTO DI VARIANTE
AL PIANO DI COLTIVAZIONE

Committente:

CAVE LITTARDI S.r.l.
Viale Matteotti 17 - 18100 Imperia

TAVOLA 04
PLANIMETRIA di PROGETTO A: MASSIMO SCAVO - scala 1:2000
PLANIMETRIA di PROGETTO B: RICOMPOSIZIONE AMBIENTALE - scala 1:2000

Rev	Modifiche / Revisioni	Redatto	Data	Contr. / Appr.	Data
0	PRIMA EMISSIONE	CF	08/2024	CF	08/2024

Via P. Paleocapa 8/3 - 17100 Savona - Tel. 019 77 02 241 - Mob. 335 76 09 990- email: ferrero.geologia@gmail.com - c.f. FRR CSR 61T26 I480M - p. IVA 00462660093