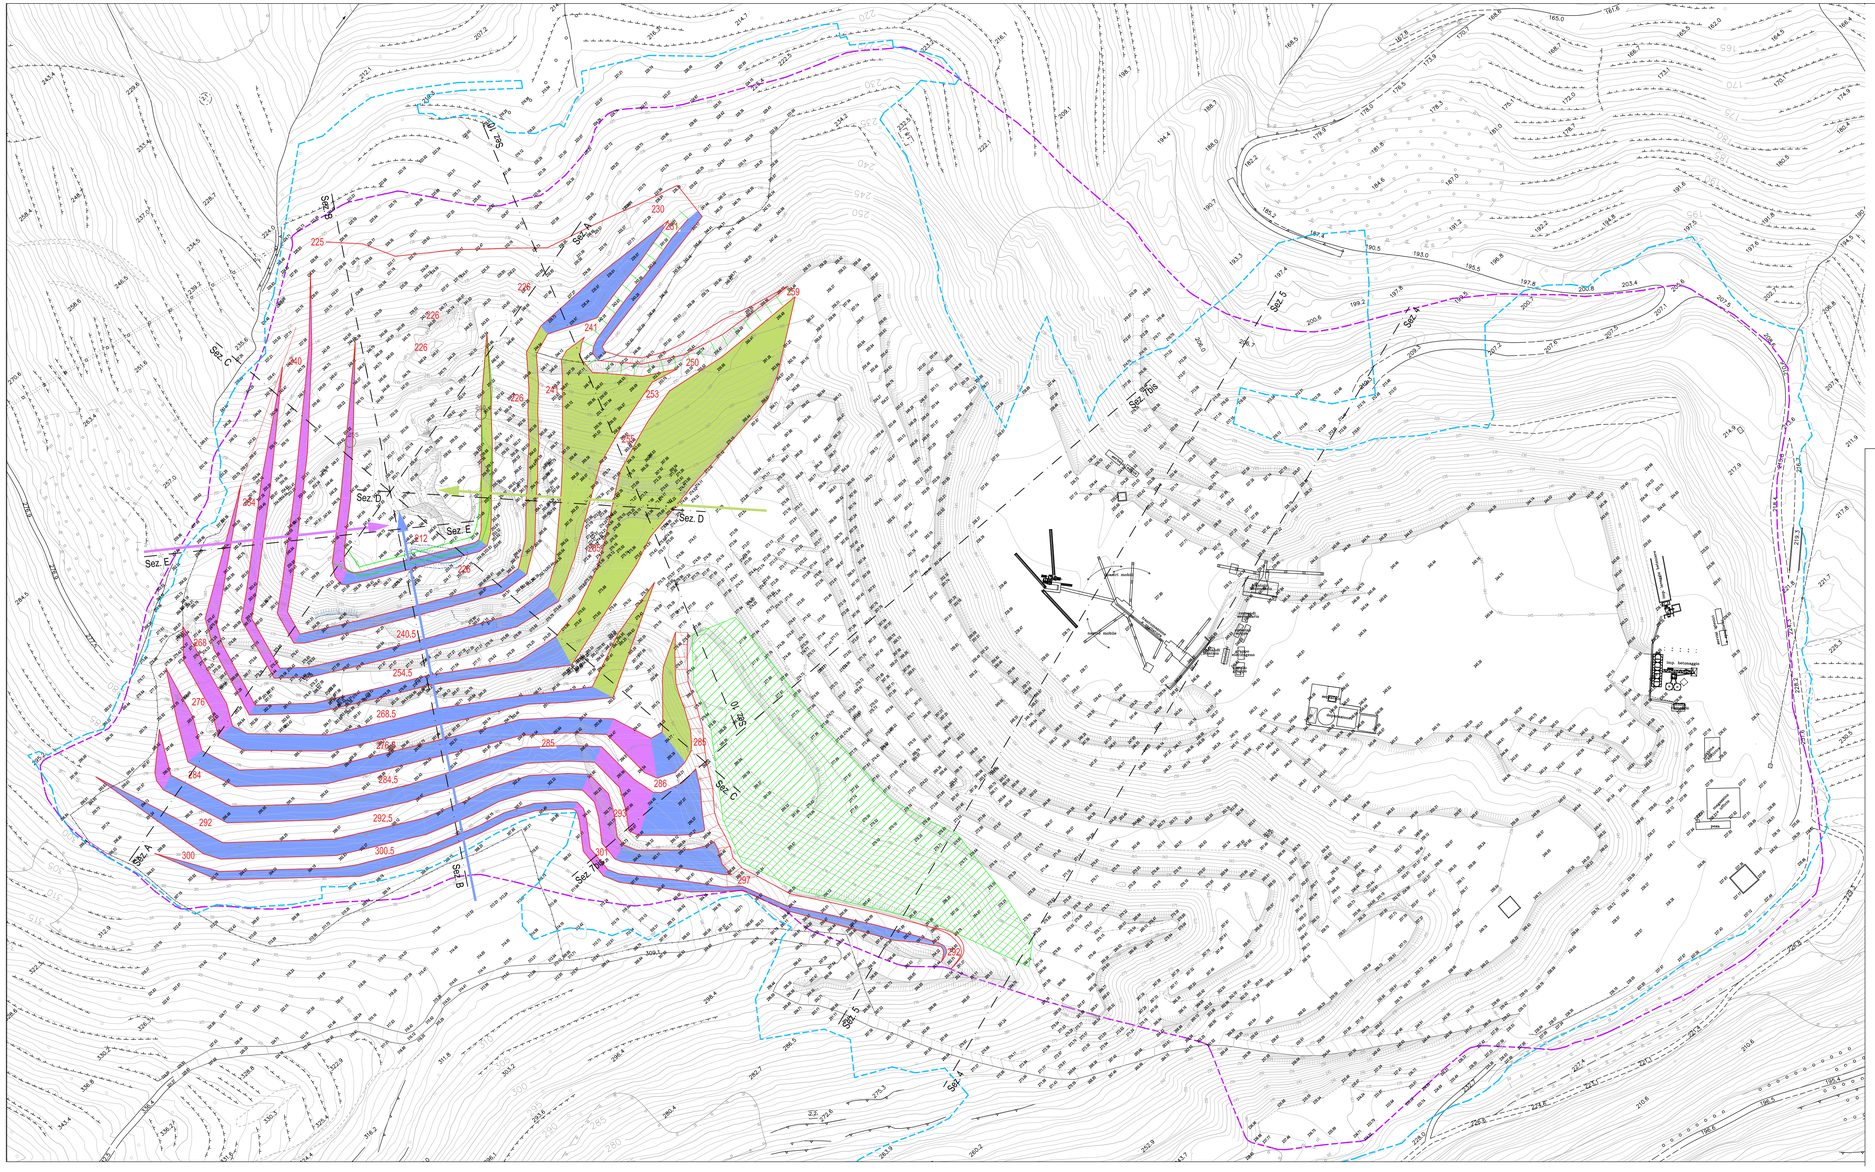


VERIFICHE di STABILITA' degli SCAVI - STATO di PROGETTO - scala 1:1000

- limite P.T.R.A.C.
- confine di proprietà
- progetto scavi
- zona di ripristino ambientale senza modifiche morfologiche
- immersione 35° fronte principale
- immersione 125° fronte occidentale
- immersione 280° fronte orientale
- sezioni verifica di stabilità

DISCONTINUITA'		
	IMMERSIONE	INCLINAZIONE
S	31	39
K1	214	83
K2	179	75
K3	165	44
K4	295	76

Dr. CESARE FERRERO Geologia Geotecnica Diagnostica Strutturale Diagnostica per l'Arte o.r.g.l. n° 167

COMUNE DI CIPRESSA
Provincia di Imperia

CAVA PIAN DEL BUE

PROGETTO DI VARIANTE
AL PIANO DI COLTIVAZIONE

Committente:

CAVE LITTARDI S.r.l.
Viale Matteotti 17 - 18100 Imperia

TAVOLA 05
VERIFICHE di STABILITA' degli SCAVI - STATO di PROGETTO - scala 1:1000

Rev	Modifiche / Revisioni	Redatto	Data	Contr. / Appr.	Data
0	PRIMA EMISSIONE	CF	08/2024	CF	08/2024

Via P. Paleocapa 8/3 - 17100 Savona - Tel. 019 77 02 241 - Mob. 335 76 09 990- email: ferrero.geologia@gmail.com - c.f. FRR CSR 61T26 I480M - p. IVA 00462660093