
RISSOTTO PAOLA
2024.03.30 20:17:05
Pos. 2472 Ordine Architetti Genova
CN=RISSOTTO PAOLA
C=IT
2.5.4.4=RISSOTTO
2.5.4.42=PAOLA
C.F. RSSPLA69D42D969S

Firmato digitalmente da:
DE FERRARI ROLLERI ARIANNA
Firmato il 30/09/2024 17:17
Seriale Certificato: 2250457
Valido dal 03/03/2023 al 03/03/2026
InfoCamere Qualified Electronic Signature CA

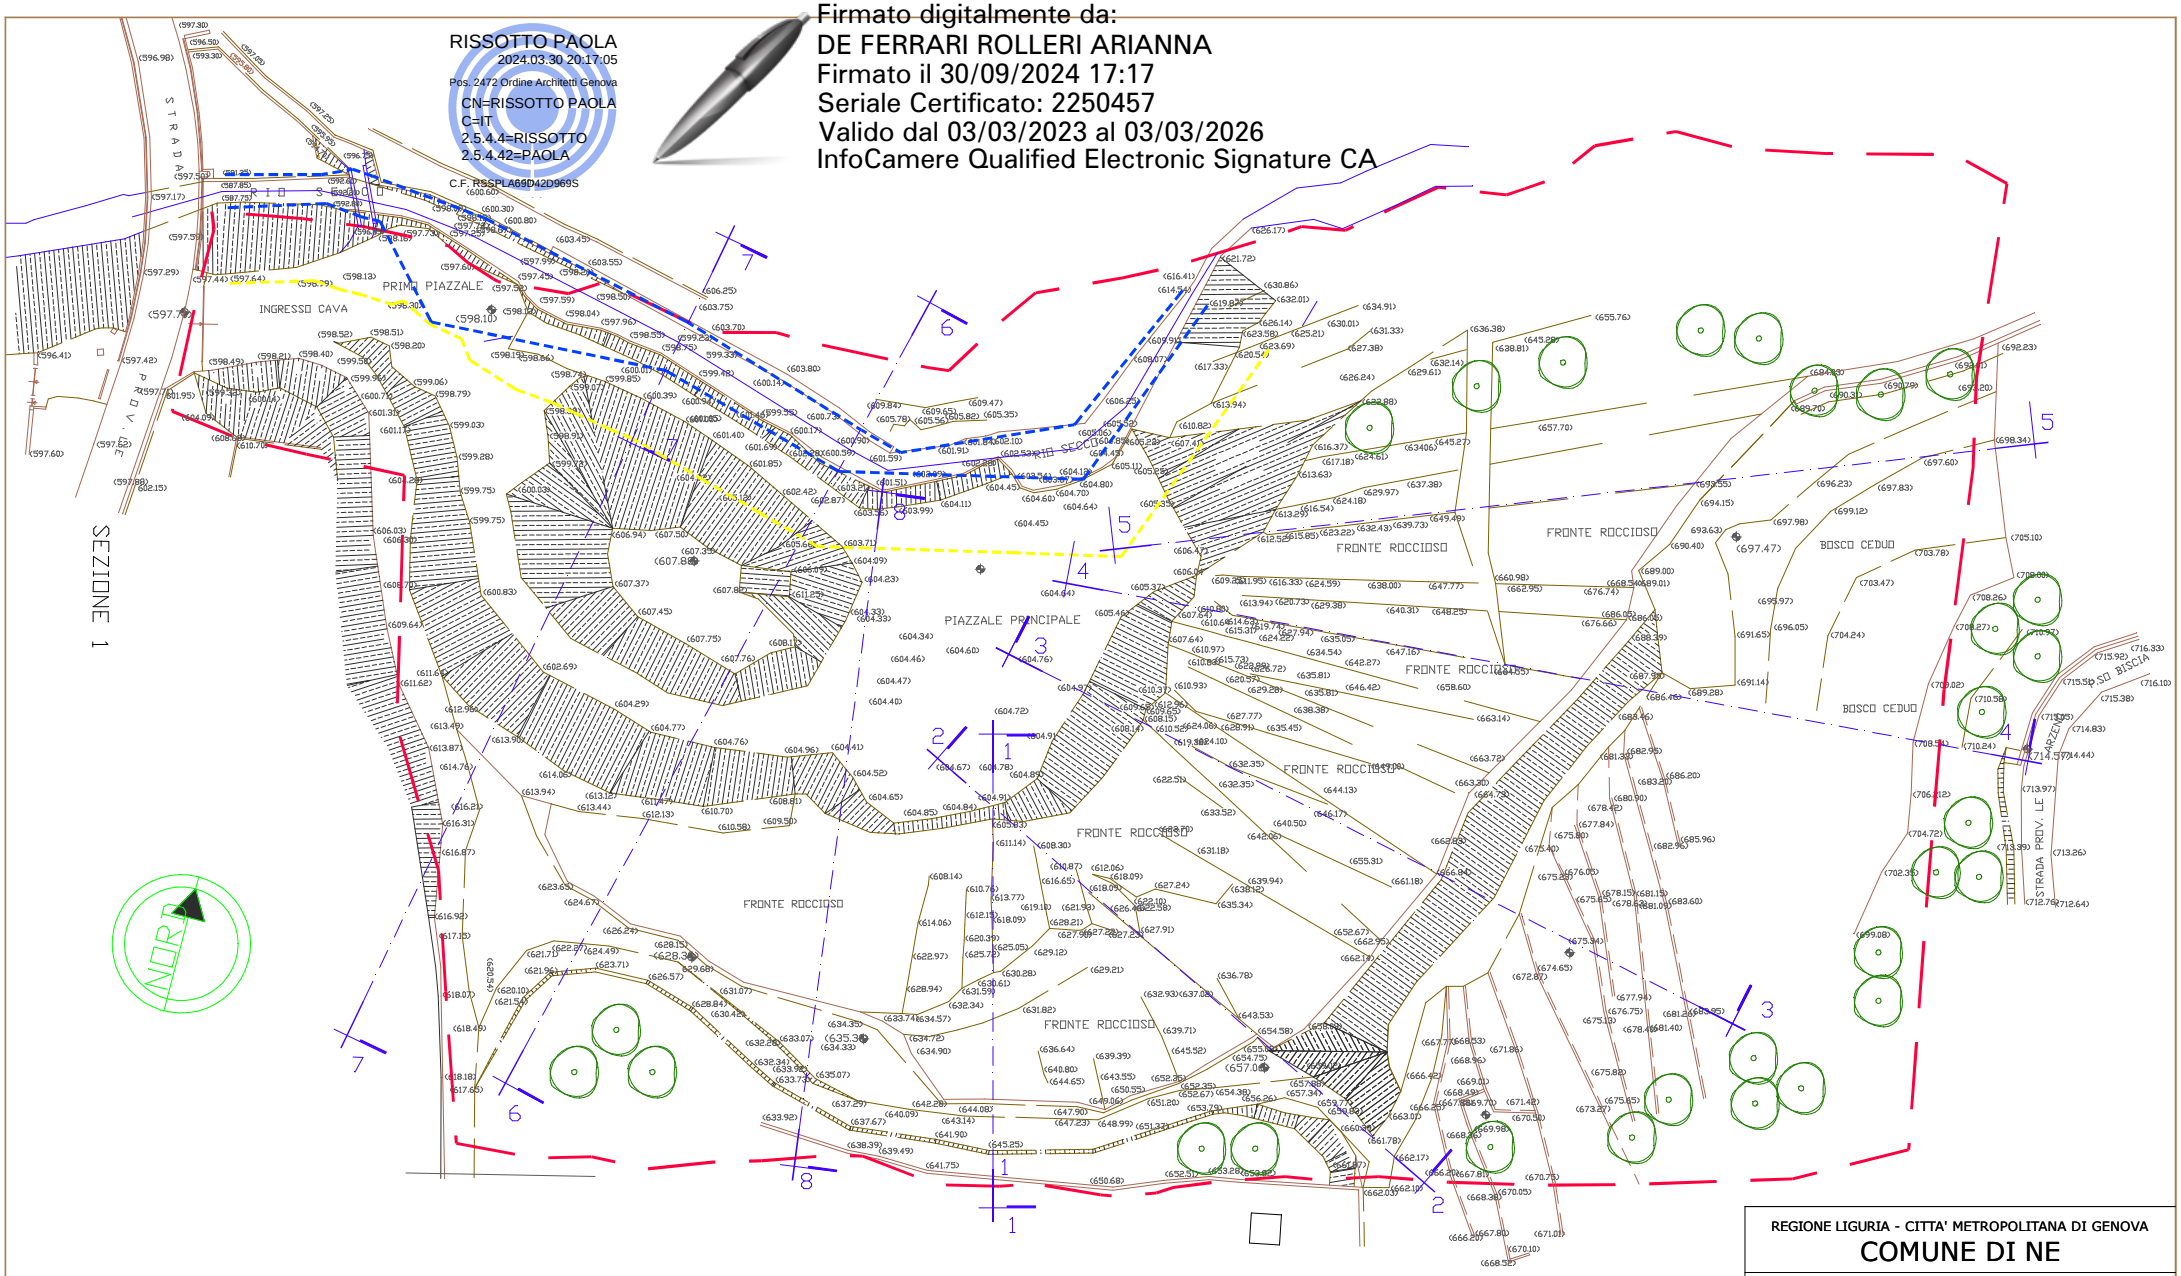

LIMITE EDIFICABILITA'

LIMITE DEL PTRAC

LIVELLO PIENA DUECENTENNALE

REGIONE LIGURIA - CITTA' METROPOLITANA DI GENOVA

COMUNE DI NE

Progetto preliminare di coltivazione e recupero ambientale della cava "Maenche"
P.T.R.A.C. Ambito 7 – 23GE

Progettista:
arch. Paola Rissotto
via San Biagio, 209 - Ne (Ge)
tel. +39 339 5726814
email: paolarissotto@ecoartec.it

Progettista:
geol. Roberto Ricci
via Argentina, 3/3 - Genova Pegli
tel. +39 329 6545149
email: geol.ricci@iol.it


PLANIMETRIA STATO DI FATTO

Committente: Cave di Arzeno s.a.s. di Pessagno Luigi e C.
sede operativa: loc ARZENO - 16040 NE (GE)
sede legale: loc ARZENO - 16040 NE (GE)


Data: 02/05/2023
Rev: 29/03/2024

Scala: 1:500


Tavola: 01

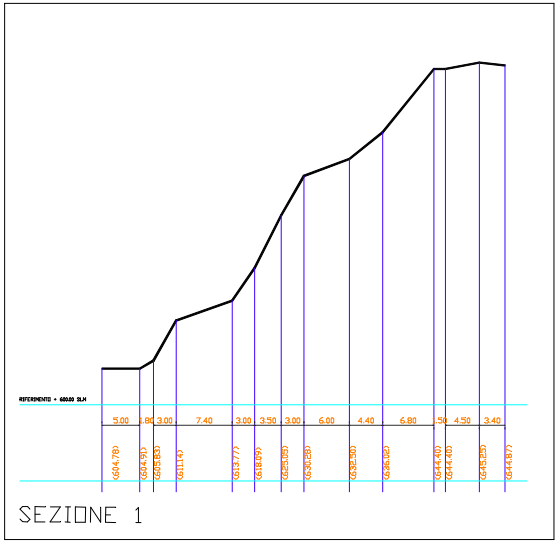

SEZIONE 1

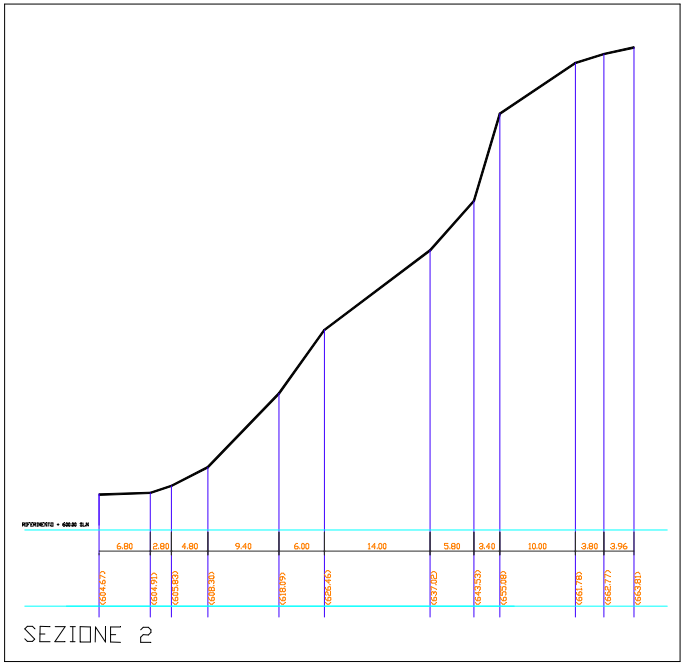

SEZIONE 2

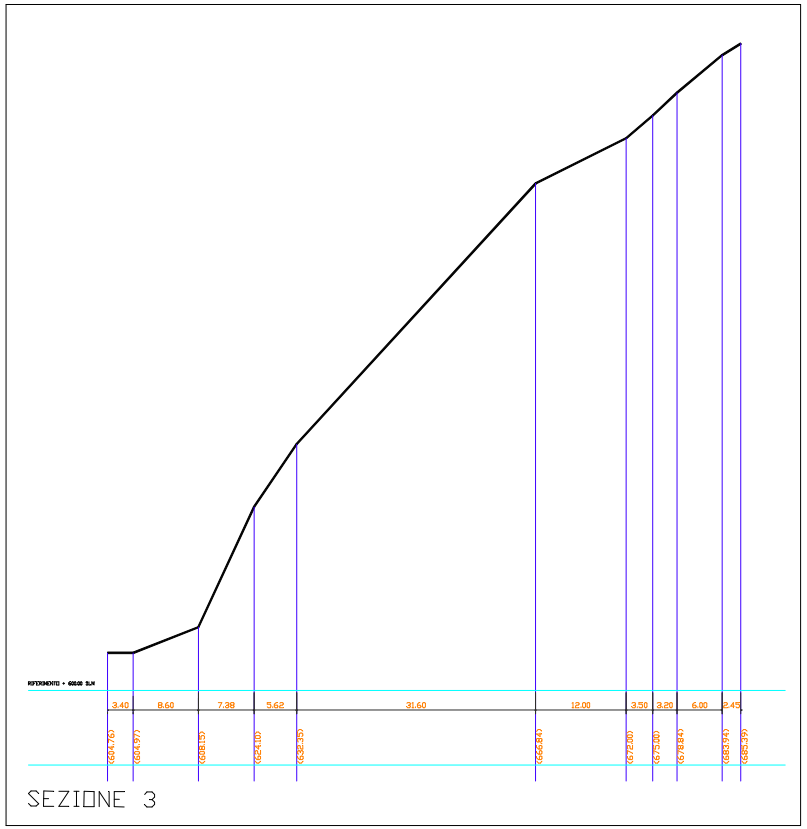

SEZIONE 3

REGIONE LIGURIA - CITTA' METROPOLITANA DI GENOVA

COMUNE DI NE

Progetto preliminare di coltivazione e recupero ambientale della cava "Maenche"
P.T.R.A.C. Ambito 7 – 23GE


Progettista:
arch. Paola Rissotto
via San Biagio, 209 - Ne (Ge)
tel. +39 339 5726814
email: paolarissotto@ecoartec.it

Progettista:
geol. Roberto Ricci
via Argentina, 3/3 - Genova Pegli
tel. +39 329 6545149
email: geol.ricci@iol.it


SEZIONI 1 2 3 STATO DI FATTO

Committente: Cave di Arzeno s.a.s. di Pessagno Luigi e C.
sede operativa: loc ARZENO - 16040 NE (GE)
sede legale: loc ARZENO - 16040 NE (GE)

Data: 02/05/2023 Rev: 29/03/2024	Scala: 1:500	Tavola: 02a/c

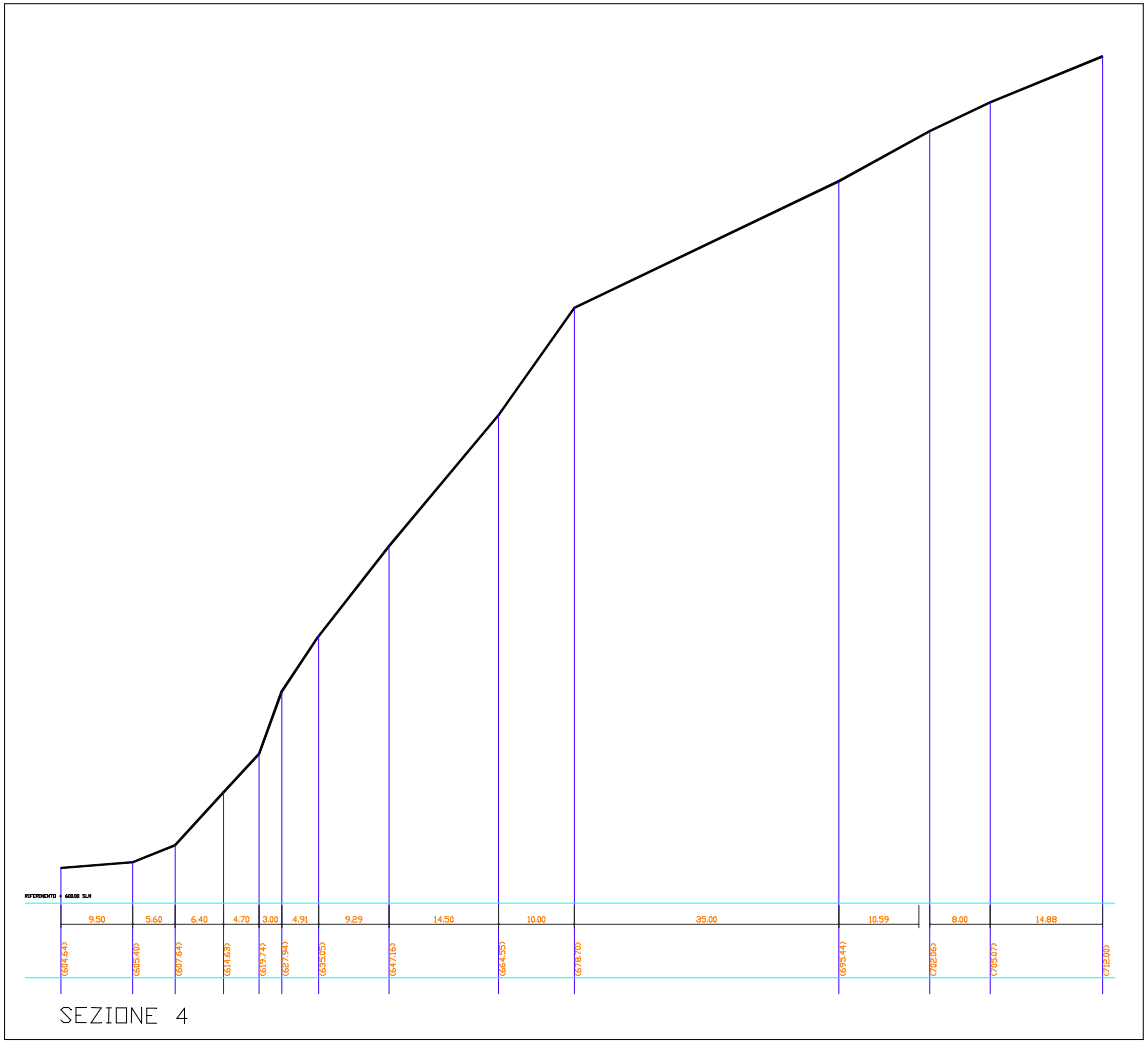

SEZIONE 4

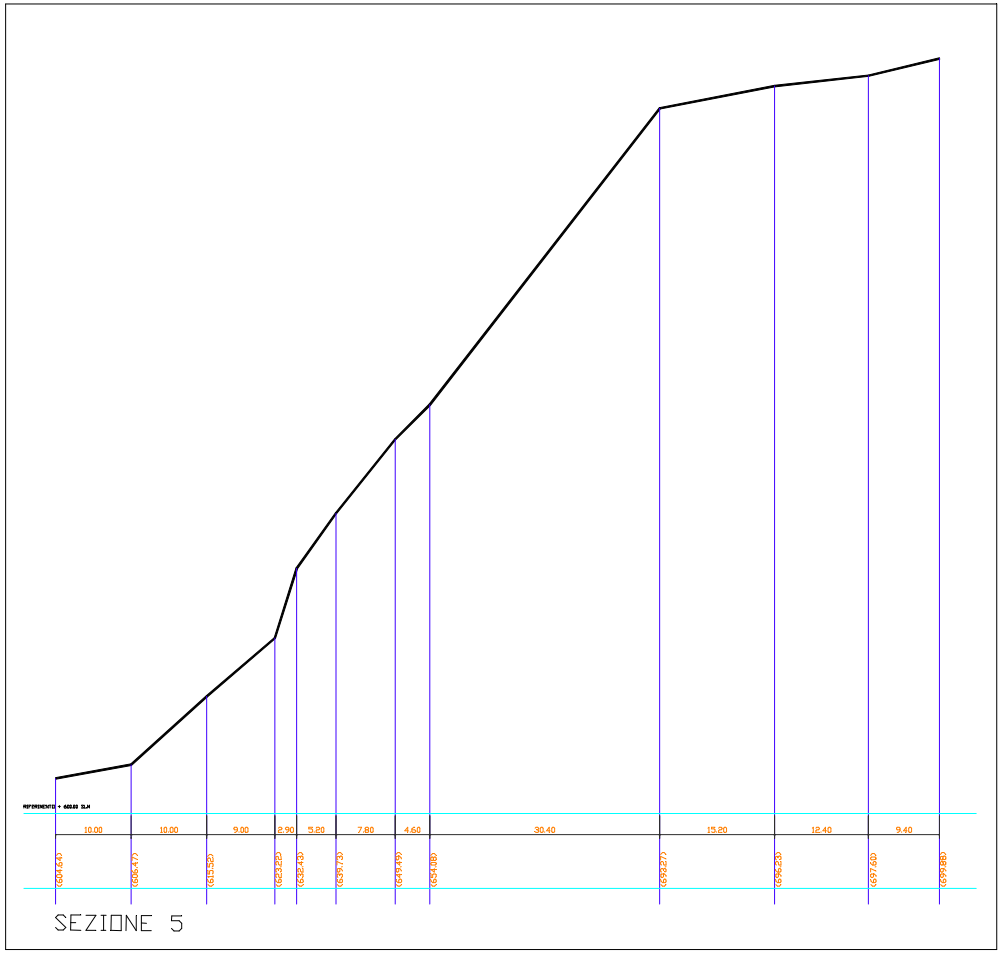

SEZIONE 5

REGIONE LIGURIA - CITTA' METROPOLITANA DI GENOVA

COMUNE DI NE

Progetto preliminare di coltivazione e recupero ambientale della cava "Maenche"
P.T.R.A.C. Ambito 7 – 23GE

Progettista:
arch. Paola Rissotto
via San Biagio, 209 - Ne (Ge)
tel. +39 339 5726814
email: paolarissotto@ecoartec.it

Progettista:
geol. Roberto Ricci
via Argentina, 3/3 - Genova Pegli
tel. +39 329 6545149
email: geol.ricci@iol.it


SEZIONI 4 5 STATO DI FATTO

Committente: Cave di Arzeno s.a.s. di Pessagno Luigi e C.
sede operativa: loc ARZENO - 16040 NE (GE)
sede legale: loc ARZENO - 16040 NE (GE)


Data: 02/05/2023
Rev: 29/03/2024

Scala: 1:500


Tavola: 02b/c

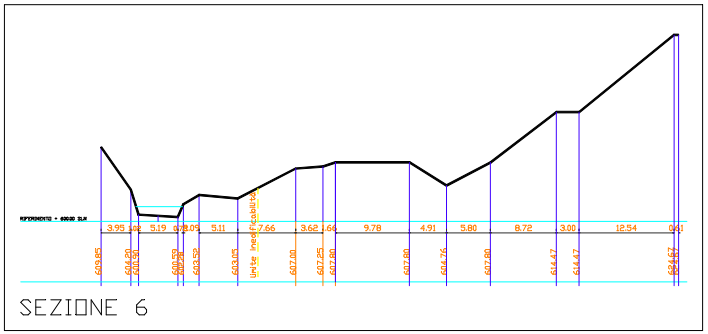

SEZIONE 6

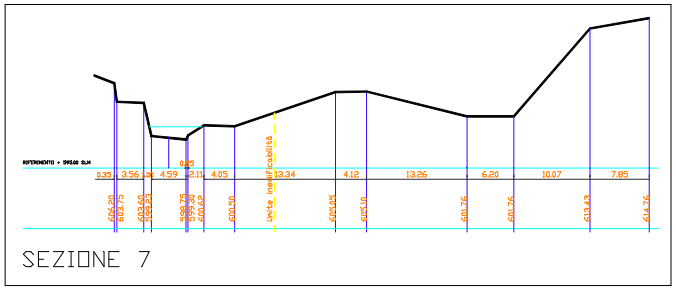

SEZIONE 7

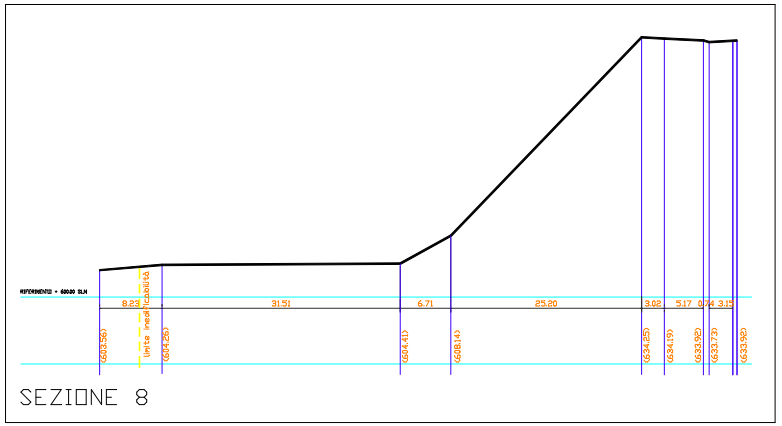

SEZIONE 8

REGIONE LIGURIA - CITTA' METROPOLITANA DI GENOVA

COMUNE DI NE

Progetto preliminare di coltivazione e recupero ambientale della cava "Maenche"
P.T.R.A.C. Ambito 7 – 23GE


Progettista:
arch. Paola Rissotto
via San Biagio, 209 - Ne (Ge)
tel. +39 339 5726814
email: paolarissotto@ecoartec.it

Progettista:
geol. Roberto Ricci
via Argentina, 3/3 - Genova Pegli
tel. +39 329 6545149
email: geol.ricci@iol.it

SEZIONI 6 7 8 STATO DI FATTO

Committente: Cave di Arzeno s.a.s. di Pessagno Luigi e C.
sede operativa: loc ARZENO - 16040 NE (GE)
sede legale: loc ARZENO - 16040 NE (GE)

Data: 02/05/2023 Rev: 29/03/2024	Scala: 1:500	Tavola: 02c/c

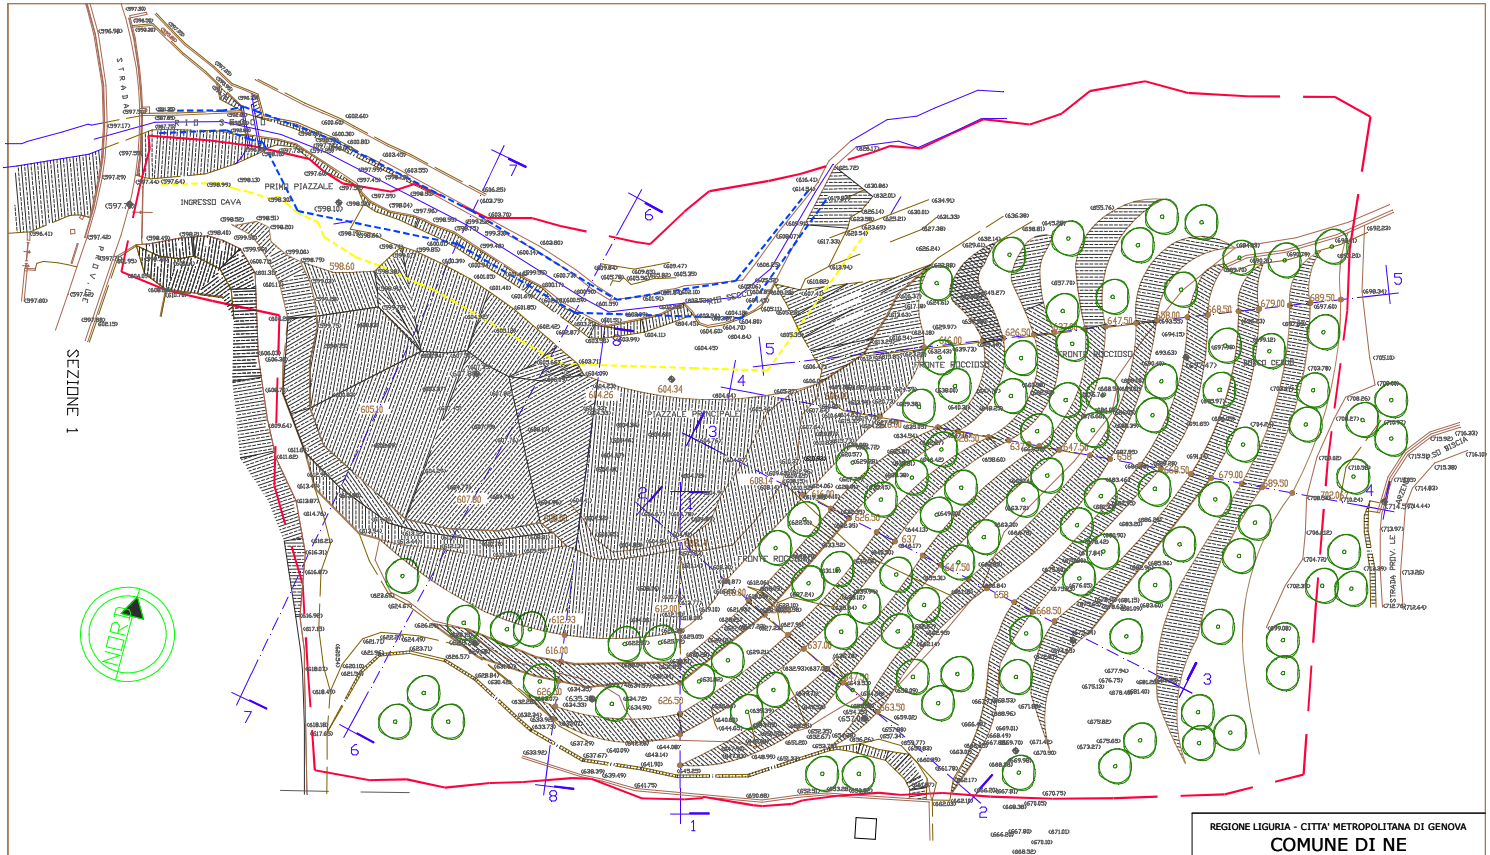

REGIONE LIGURIA - CITTA' METROPOLITANA DI GENOVA

COMUNE DI NE

Progetto preliminare di coltivazione e recupero ambientale della cava "Maenche"
P.T.R.A.C. Ambito 7 – 23GE

Progettista:
arch. Paola Rissotto
via San Biagio, 209 - Ne (Ge)
tel. +39 339 5726814
email: paolarissotto@ecoartec.it

Progettista:
geol. Roberto Ricci
via Argentina, 3/3 - Genova Pegli
tel. +39 329 6545149
email: geol.ricci@tiscali.it


PLANIMETRIA STATO DI PROGETTO

Committente: Cave di Arzeno s.a.s. di Pessagno Luigi e C.
sede operativa: loc.ARZENO - 16040 NE (GE)
sede legale: loc.ARZENO - 16040 NE (GE)


Data: 02/05/2023
Rev: 29/03/2024

Scala: 1:500


Tavola: 03

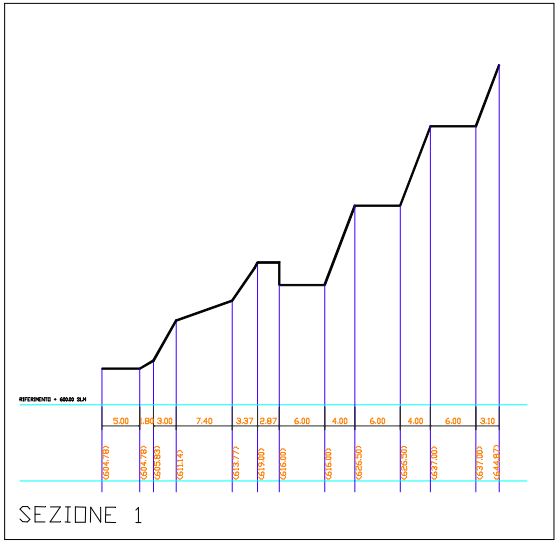

SEZIONE 1

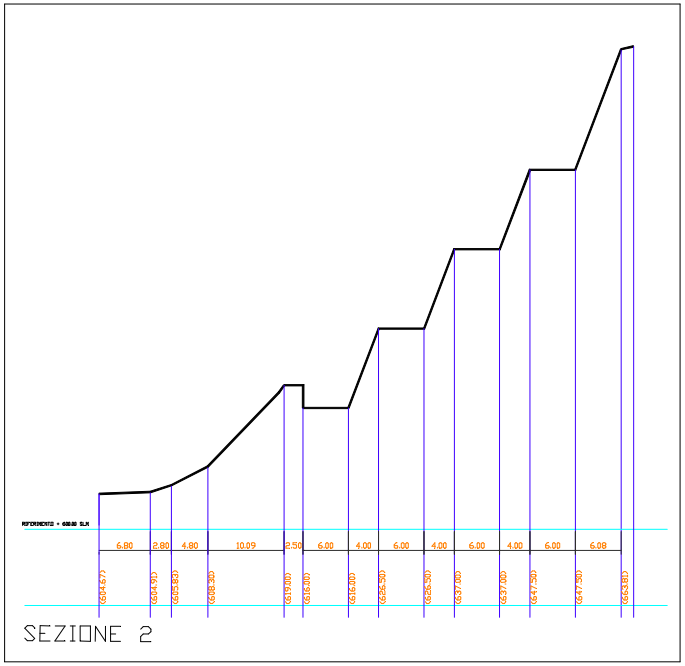

SEZIONE 2

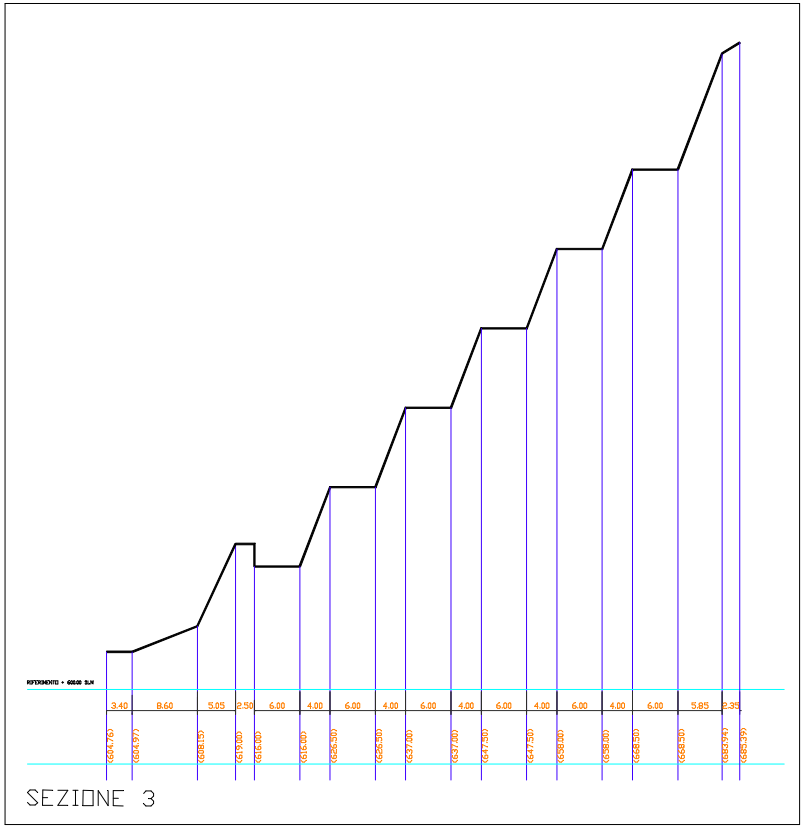

SEZIONE 3

REGIONE LIGURIA - CITTA' METROPOLITANA DI GENOVA

COMUNE DI NE

Progetto preliminare di coltivazione e recupero ambientale della cava "Maenche"
P.T.R.A.C. Ambito 7 – 23GE


Progettista:
arch. Paola Rissotto
via San Biagio, 209 - Ne (Ge)
tel. +39 339 5726814
email: paolarissotto@ecoartec.it

Progettista:
geol. Roberto Ricci
via Argentina, 3/3 - Genova Pegli
tel. +39 329 6545149
email: geol.ricci@iol.it


SEZIONI 1 2 3 STATO DI PROGETTO

Committente: Cave di Arzeno s.a.s. di Pessagno Luigi e C.
sede operativa: loc ARZENO - 16040 NE (GE)
sede legale: loc ARZENO - 16040 NE (GE)

Data: 02/05/2023 Rev: 29/03/2024	Scala: 1:500	Tavola: 04a/c

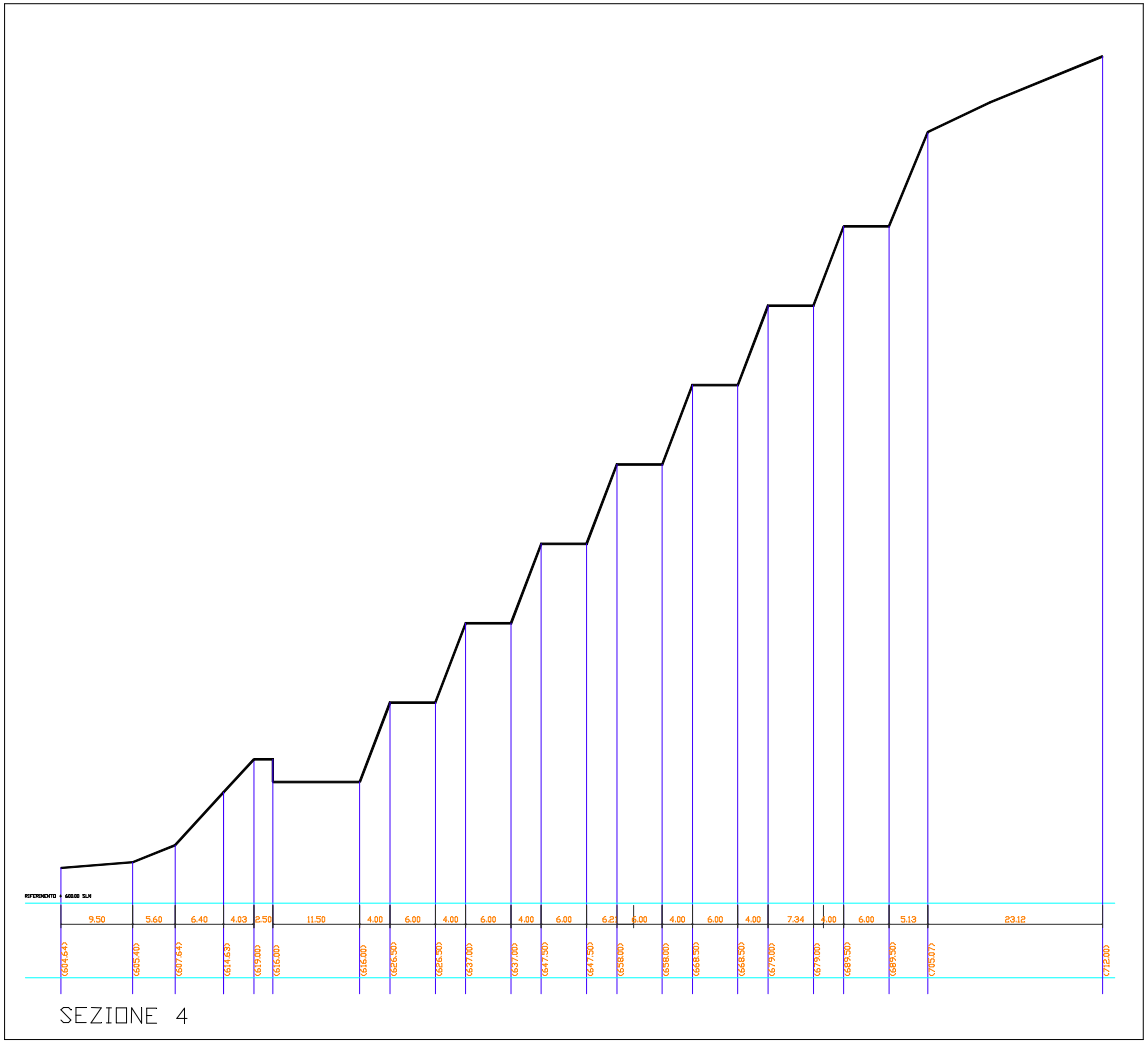

SEZIONE 4

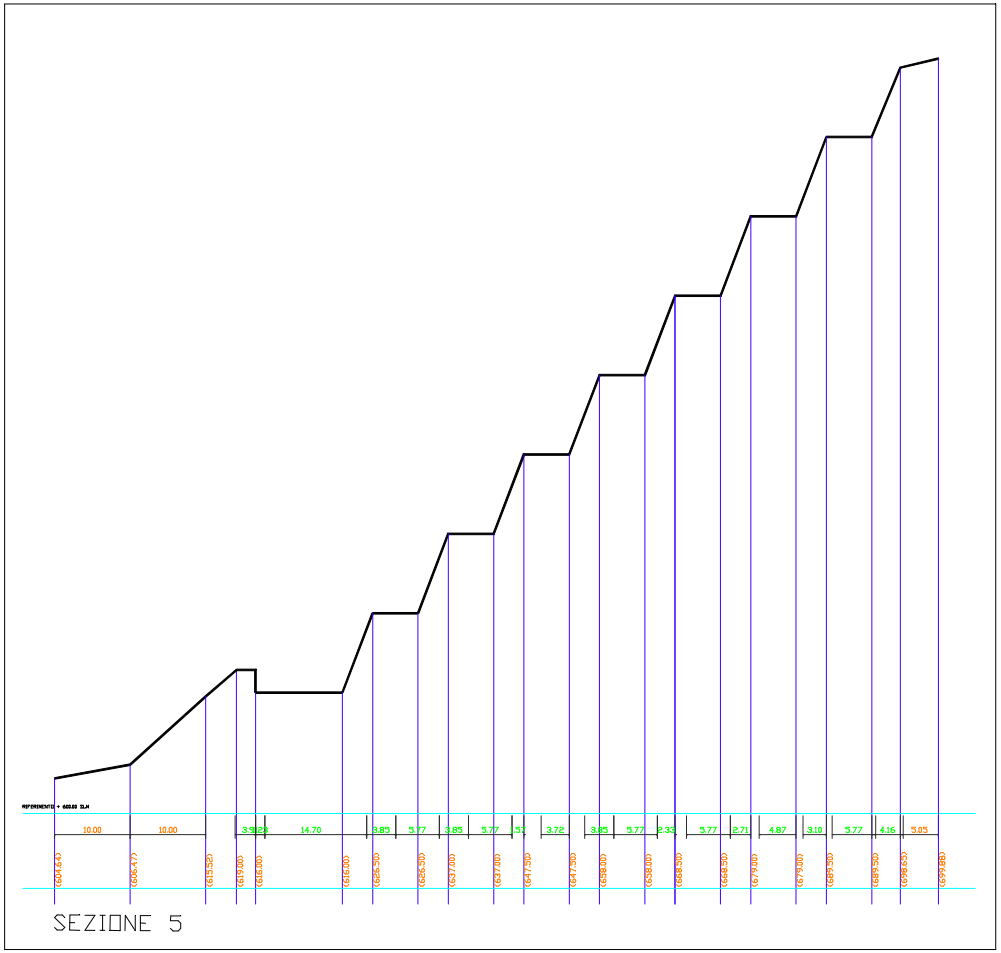

SEZIONE 5

REGIONE LIGURIA - CITTA' METROPOLITANA DI GENOVA

COMUNE DI NE

Progetto preliminare di coltivazione e recupero ambientale della cava "Maenche"
P.T.R.A.C. Ambito 7 – 23GE


Progettista:
arch. Paola Rissotto
via San Biagio, 209 - Ne (Ge)
tel. +39 339 5726814
email: paolarissotto@ecoartec.it

Progettista:
geol. Roberto Ricci
via Argentina, 3/3 - Genova Pegli
tel. +39 329 6545149
email: geol.ricci@iol.it


SEZIONI 4 5 STATO DI PROGETTO

Committente: Cave di Arzeno s.a.s. di Pessagno Luigi e C.
sede operativa: loc ARZENO - 16040 NE (GE)
sede legale: loc ARZENO - 16040 NE (GE)


Data: 02/05/2023 Rev: 29/03/2024	Scala: 1:500	Tavola: 04b/c

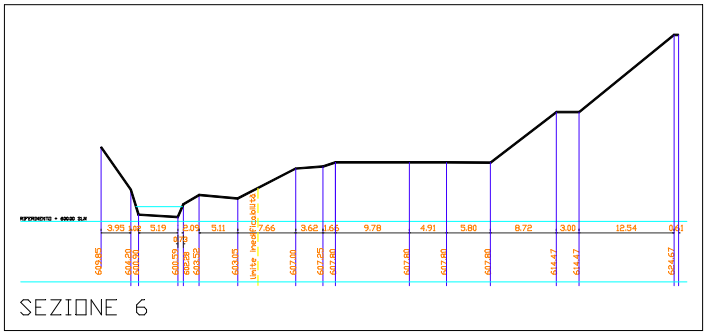

SEZIONE 6

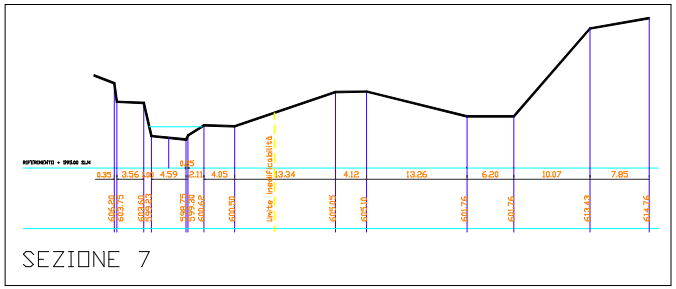

SEZIONE 7

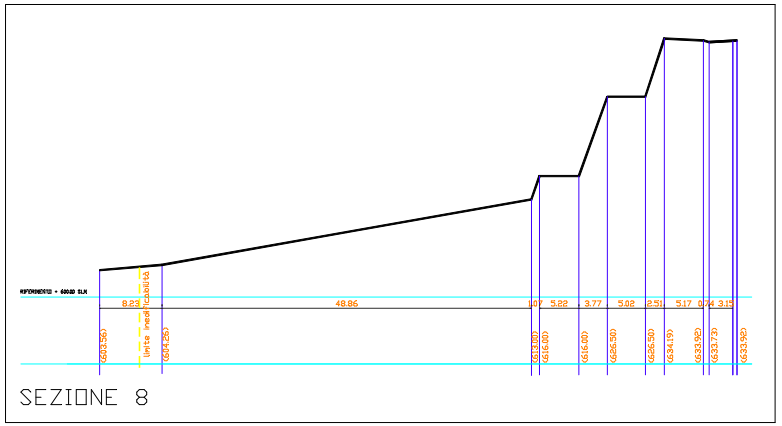

SEZIONE 8

REGIONE LIGURIA - CITTA' METROPOLITANA DI GENOVA

COMUNE DI NE

Progetto preliminare di coltivazione e recupero ambientale della cava "Maenche"
P.T.R.A.C. Ambito 7 – 23GE


Progettista:
arch. Paola Rissotto
via San Biagio, 209 - Ne (Ge)
tel. +39 339 5726814
email: paolarissotto@ecoartec.it

Progettista:
geol. Roberto Ricci
via Argentina, 3/3 - Genova Pegli
tel. +39 329 6545149
email: geol.ricci@iol.it

SEZIONI 6 7 8 STATO DI PROGETTO

Committente: Cave di Arzeno s.a.s. di Pessagno Luigi e C.
sede operativa: loc ARZENO - 16040 NE (GE)
sede legale: loc ARZENO - 16040 NE (GE)

Data: 02/05/2023 Rev: 29/03/2024	Scala: 1:500	Tavola: 04c/c

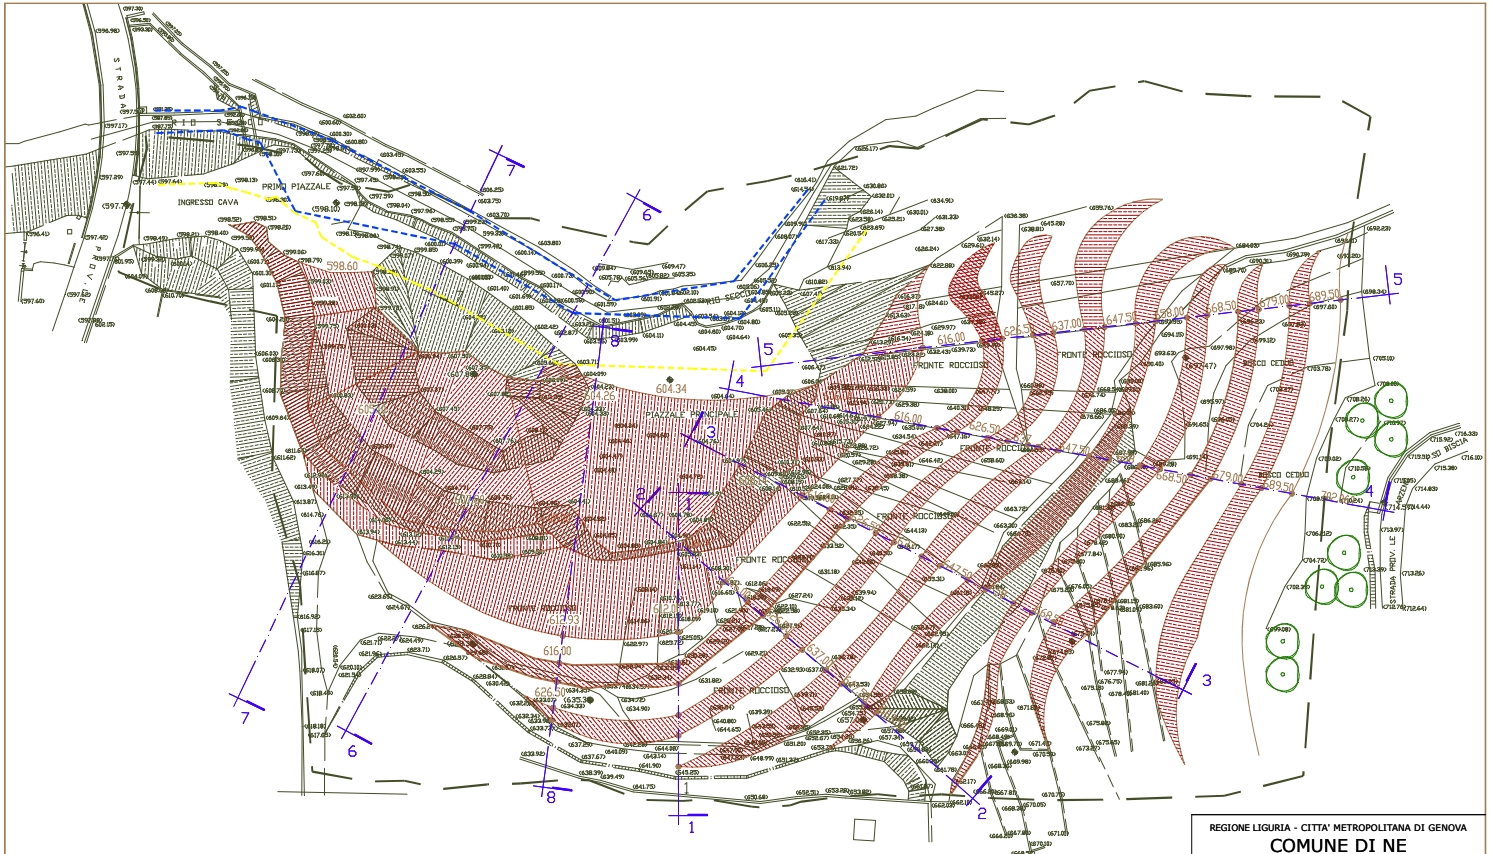

REGIONE LIGURIA - CITTA' METROPOLITANA DI GENOVA

COMUNE DI NE

Progetto preliminare di coltivazione e recupero ambientale della cava "Maenche"
P.T.R.A.C. Ambito 7 – 23GE

Progettista:
arch. Paola Rissotto
via San Biagio, 209 - Ne (Ge)
tel. +39 339 5726814
email: paolarissotto@ecoartec.it

Progettista:
geol. Roberto Ricci
via Argentina, 3/3 - Genova Pegli
tel. +39 329 6545149
email: geol.ricci@iol.it


PLANIMETRIA STATO DI CONFRONTO

Committente: Cave di Arzeno s.a.s. di Passagno Luigi e C.
sede operativa: loc ARZENO - 16040 NE (GE)
sede legale: loc ARZENO - 16040 NE (GE)


Data: 02/05/2023
Rev: 29/03/2024

Scala: 1:500


Tavola: 05

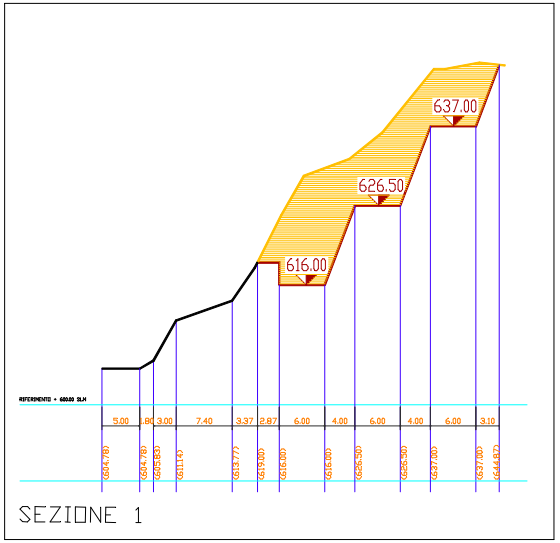

SEZIONE 1

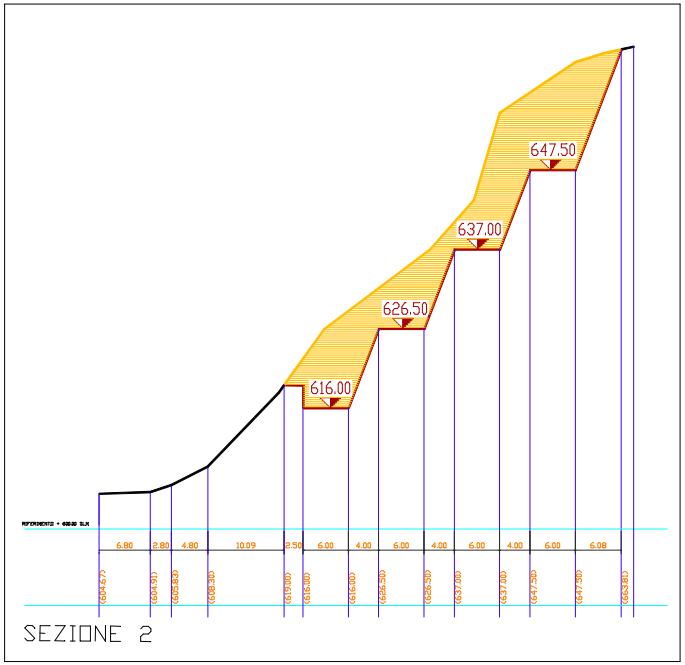

SEZIONE 2

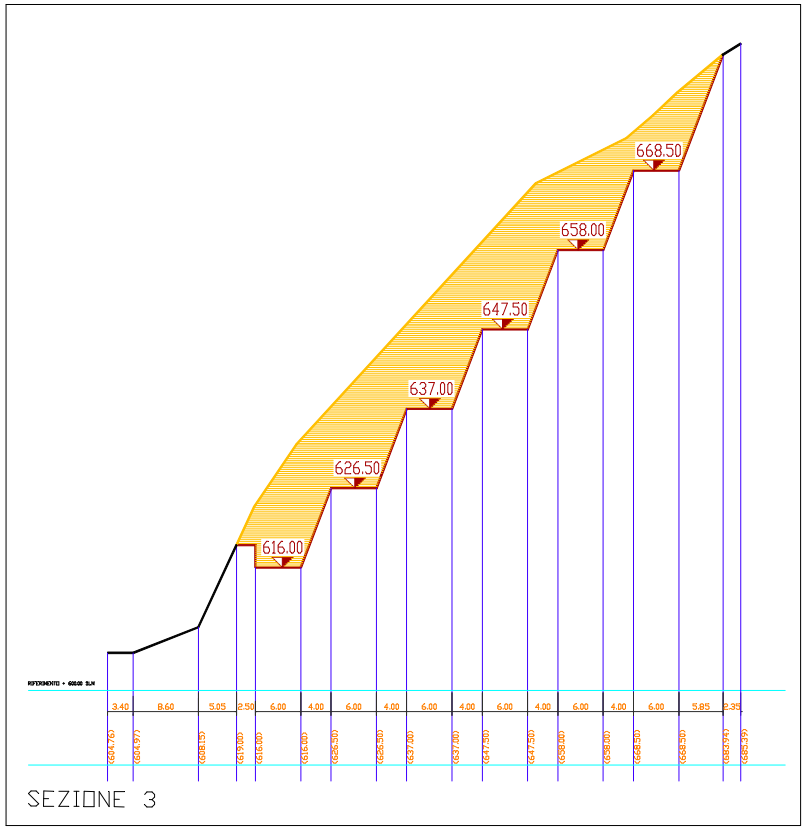

SEZIONE 3

REGIONE LIGURIA - CITTA' METROPOLITANA DI GENOVA

COMUNE DI NE

Progetto preliminare di coltivazione e recupero ambientale della cava "Maenche"
P.T.R.A.C. Ambito 7 – 23GE


Progettista:
arch. Paola Rissotto
via San Biagio, 209 - Ne (Ge)
tel. +39 339 5726814
email: paolarissotto@ecoartec.it

Progettista:
geol. Roberto Ricci
via Argentina, 3/3 - Genova Pegli
tel. +39 329 6545149
email: geol.ricci@iol.it


SEZIONI 1 2 3 STATO DI CONFRONTO

Committente: Cave di Arzeno s.a.s. di Pessagno Luigi e C.
sede operativa: loc ARZENO - 16040 NE (GE)
sede legale: loc ARZENO - 16040 NE (GE)

Data: 02/05/2023 Rev: 29/03/2024	Scala: 1:500	Tavola: 06a/c

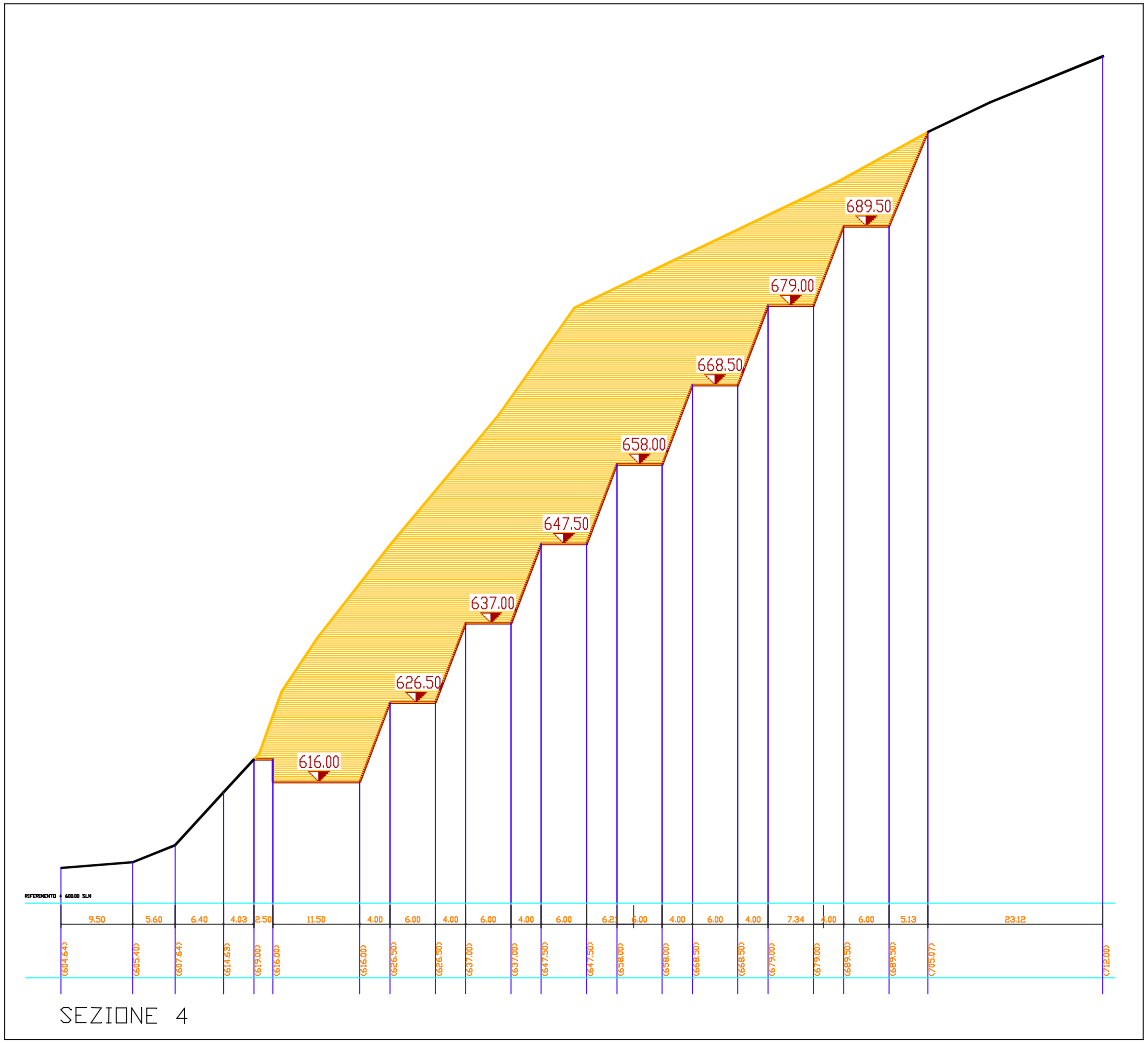

SEZIONE 4

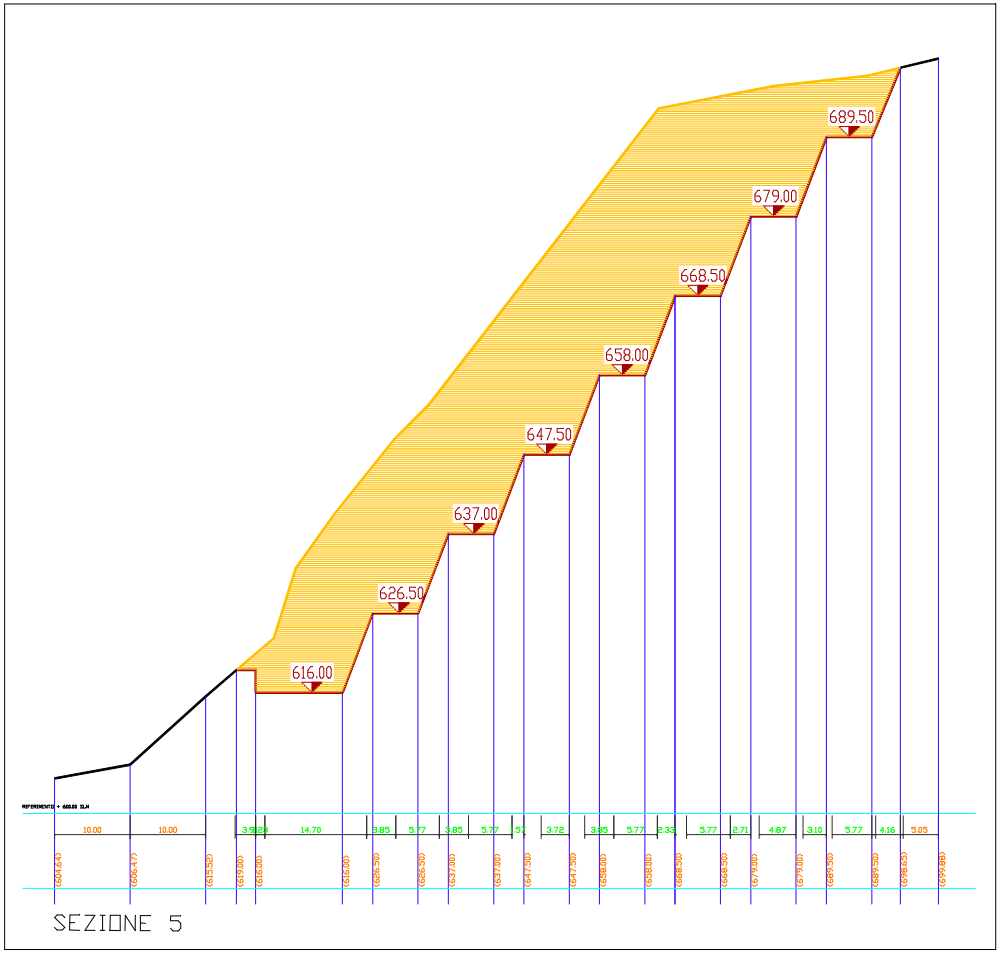

SEZIONE 5

REGIONE LIGURIA - CITTA' METROPOLITANA DI GENOVA

COMUNE DI NE

Progetto preliminare di coltivazione e recupero ambientale della cava "Maenche"
P.T.R.A.C. Ambito 7 – 23GE

Progettista:
arch. Paola Rissotto
via San Biagio, 209 - Ne (Ge)
tel. +39 339 5726814
email: paolarissotto@ecoartec.it

Progettista:
geol. Roberto Ricci
via Argentina, 3/3 - Genova Pegli
tel. +39 329 6545149
email: geol.ricci@iol.it


SEZIONI 4 5 STATO DI CONFRONTO

Committente: Cave di Arzeno s.a.s. di Pessagno Luigi e C.
sede operativa: loc ARZENO - 16040 NE (GE)
sede legale: loc ARZENO - 16040 NE (GE)


Data: 02/05/2023
Rev: 29/03/2024

Scala: 1:500


Tavola: 06b/c

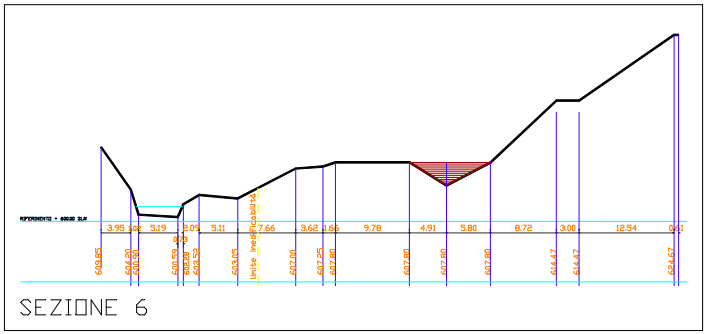

SEZIONE 6

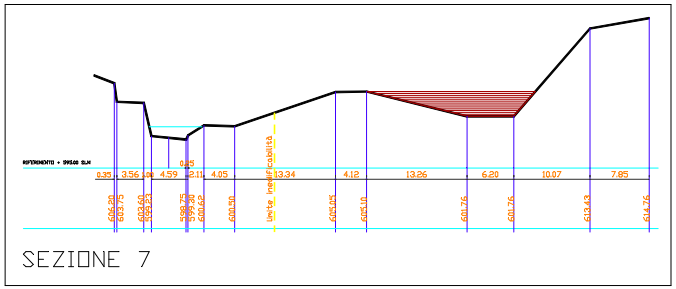

SEZIONE 7

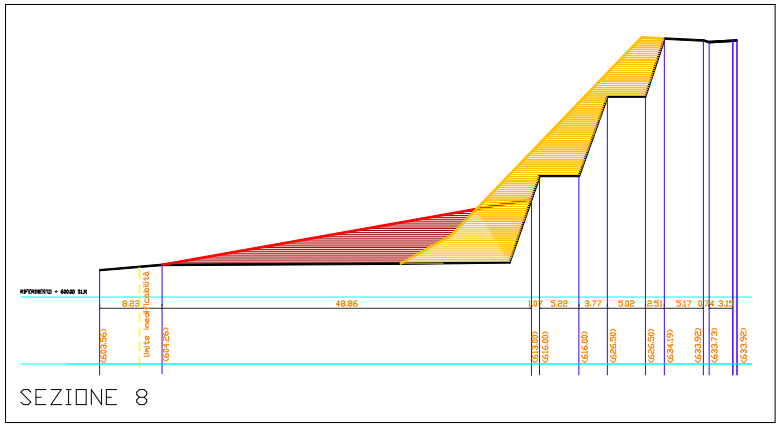

SEZIONE 8

REGIONE LIGURIA - CITTA' METROPOLITANA DI GENOVA

COMUNE DI NE

Progetto preliminare di coltivazione e recupero ambientale della cava "Maenche"
P.T.R.A.C. Ambito 7 – 23GE

Progettista:
arch. Paola Rissotto
via San Biagio, 209 - Ne (Ge)
tel. +39 339 5726814
email: paolarissotto@ecoartec.it

Progettista:
geol. Roberto Ricci
via Argentina, 3/3 - Genova Pegli
tel. +39 329 6545149
email: geol.ricci@iol.it

SEZIONI 6 7 8 STATO DI CONFRONTO

Committente: Cave di Arzeno s.a.s. di Pessagno Luigi e C.
sede operativa: loc ARZENO - 16040 NE (GE)
sede legale: loc ARZENO - 16040 NE (GE)

Data: 02/05/2023 Rev: 29/03/2024	Scala: 1:500	Tavola: 06c/c