
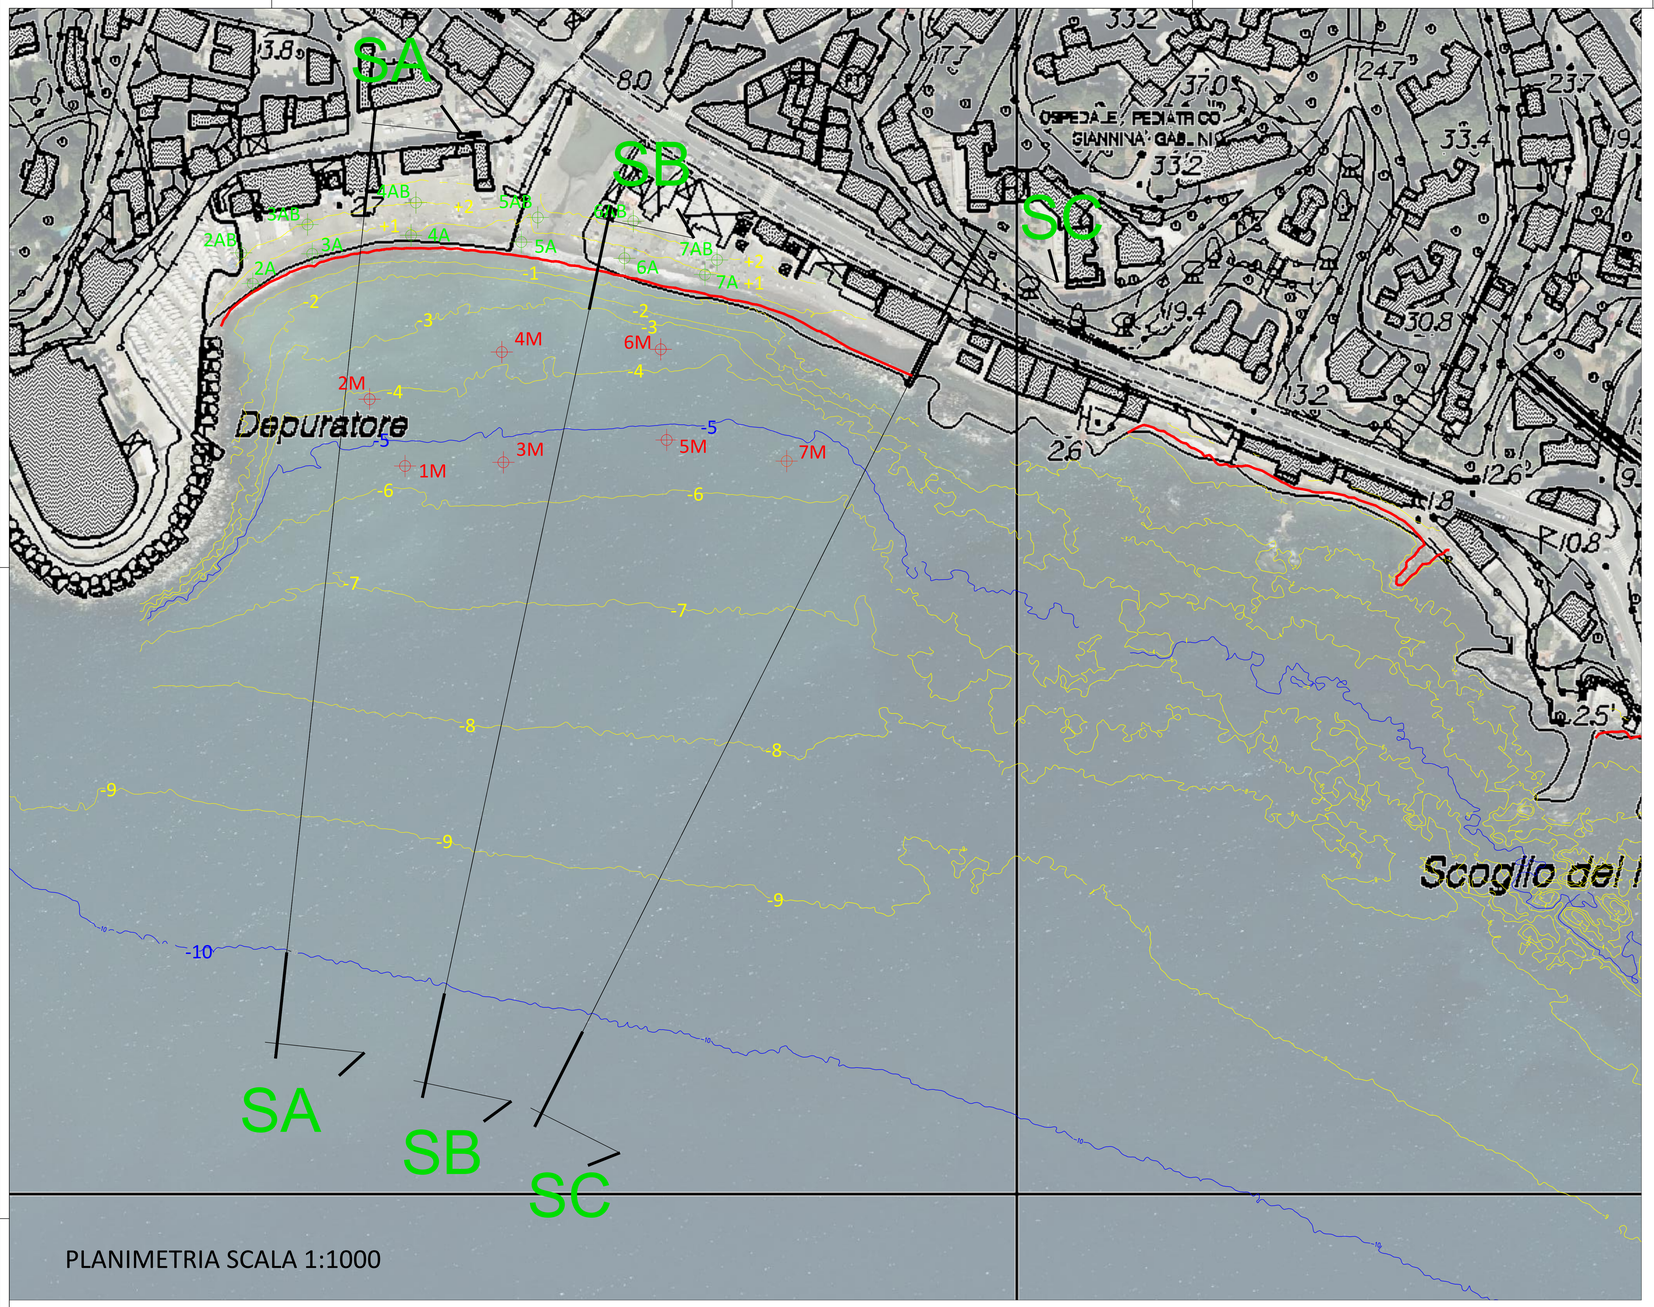


PLANIMETRIA SCALA 1:1000


... PUNTO DI PRELIEVO CAMPIONI SPIAGGIA EMERSA

... PUNTO DI PRELIEVO CAMPIONI SPIAGGIA SOMMERSA


SEZIONE C-C

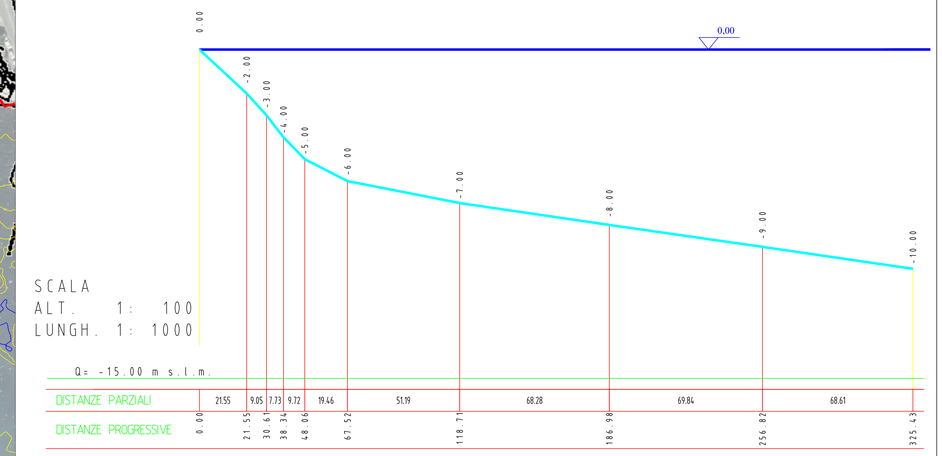

SEZIONE A-A

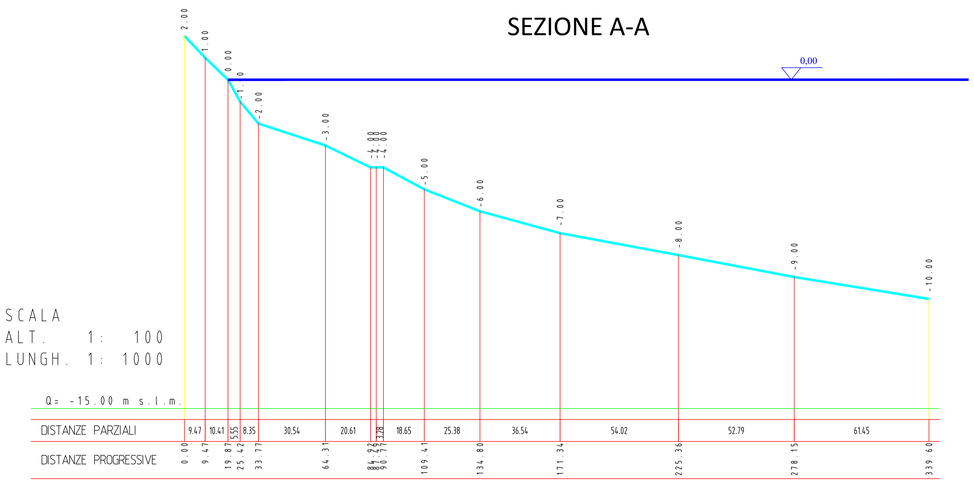

SEZIONE B-B

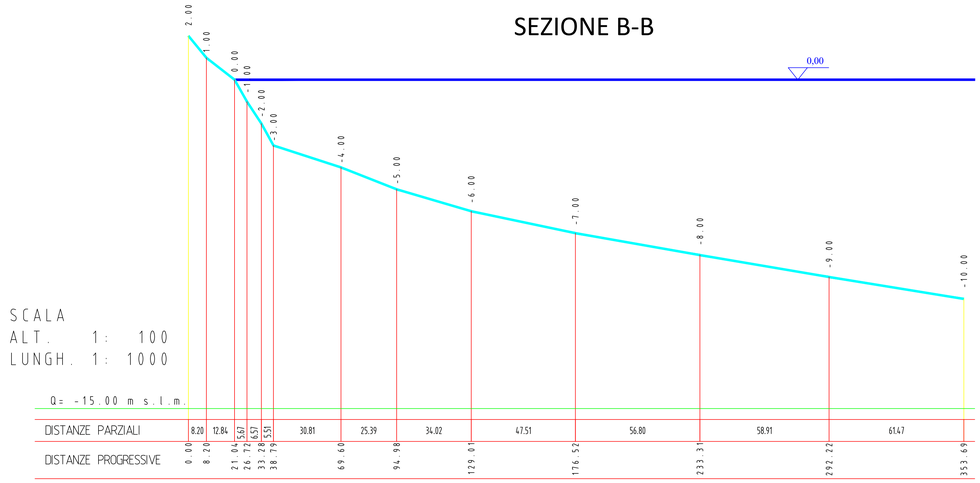

COMUNE DI GENOVA

PROVINCIA DI GENOVA

INTERVENTI DI RIASSETTO, RIORGANIZZAZIONE, INCREMENTO RESILIENZA E RIGENERAZIONE DEL LITORALE DI STURLA SITUATO ALL'INTERNO DEL COMUNE DI GENOVA

CUP: B35E23013900004 – MOGE: 21253 – CIG: A042F6FD9A

PFTE

RILIEVO BATIMETRICO SPIAGGIA EMERSA E SOMMERSA CON INDICAZIONE PUNTI PRELIEVO SEDIMENTO

REDATTO NEL MESE DI Luglio 2024 DA:

PFTE-ELG-SF02

Firmato digitalmente da: MUCERINO LUIGI
Motivo: consegna

Luigi Guido FERRI
Collaboratore Ing. Delfino Christian
– Geoscape (spin off università di Genova)
modellistica e studio sedimentologico

FERRI GUIDO LUIGI
ORDINE DEGLI INGEGNERI DELLA PROVINCIA DI GENOVA
n. 7474 SEZIONE A SETTORE CIVILE E AMBIENTALE

R.U.P.
Arch. Roberto Valcalda