
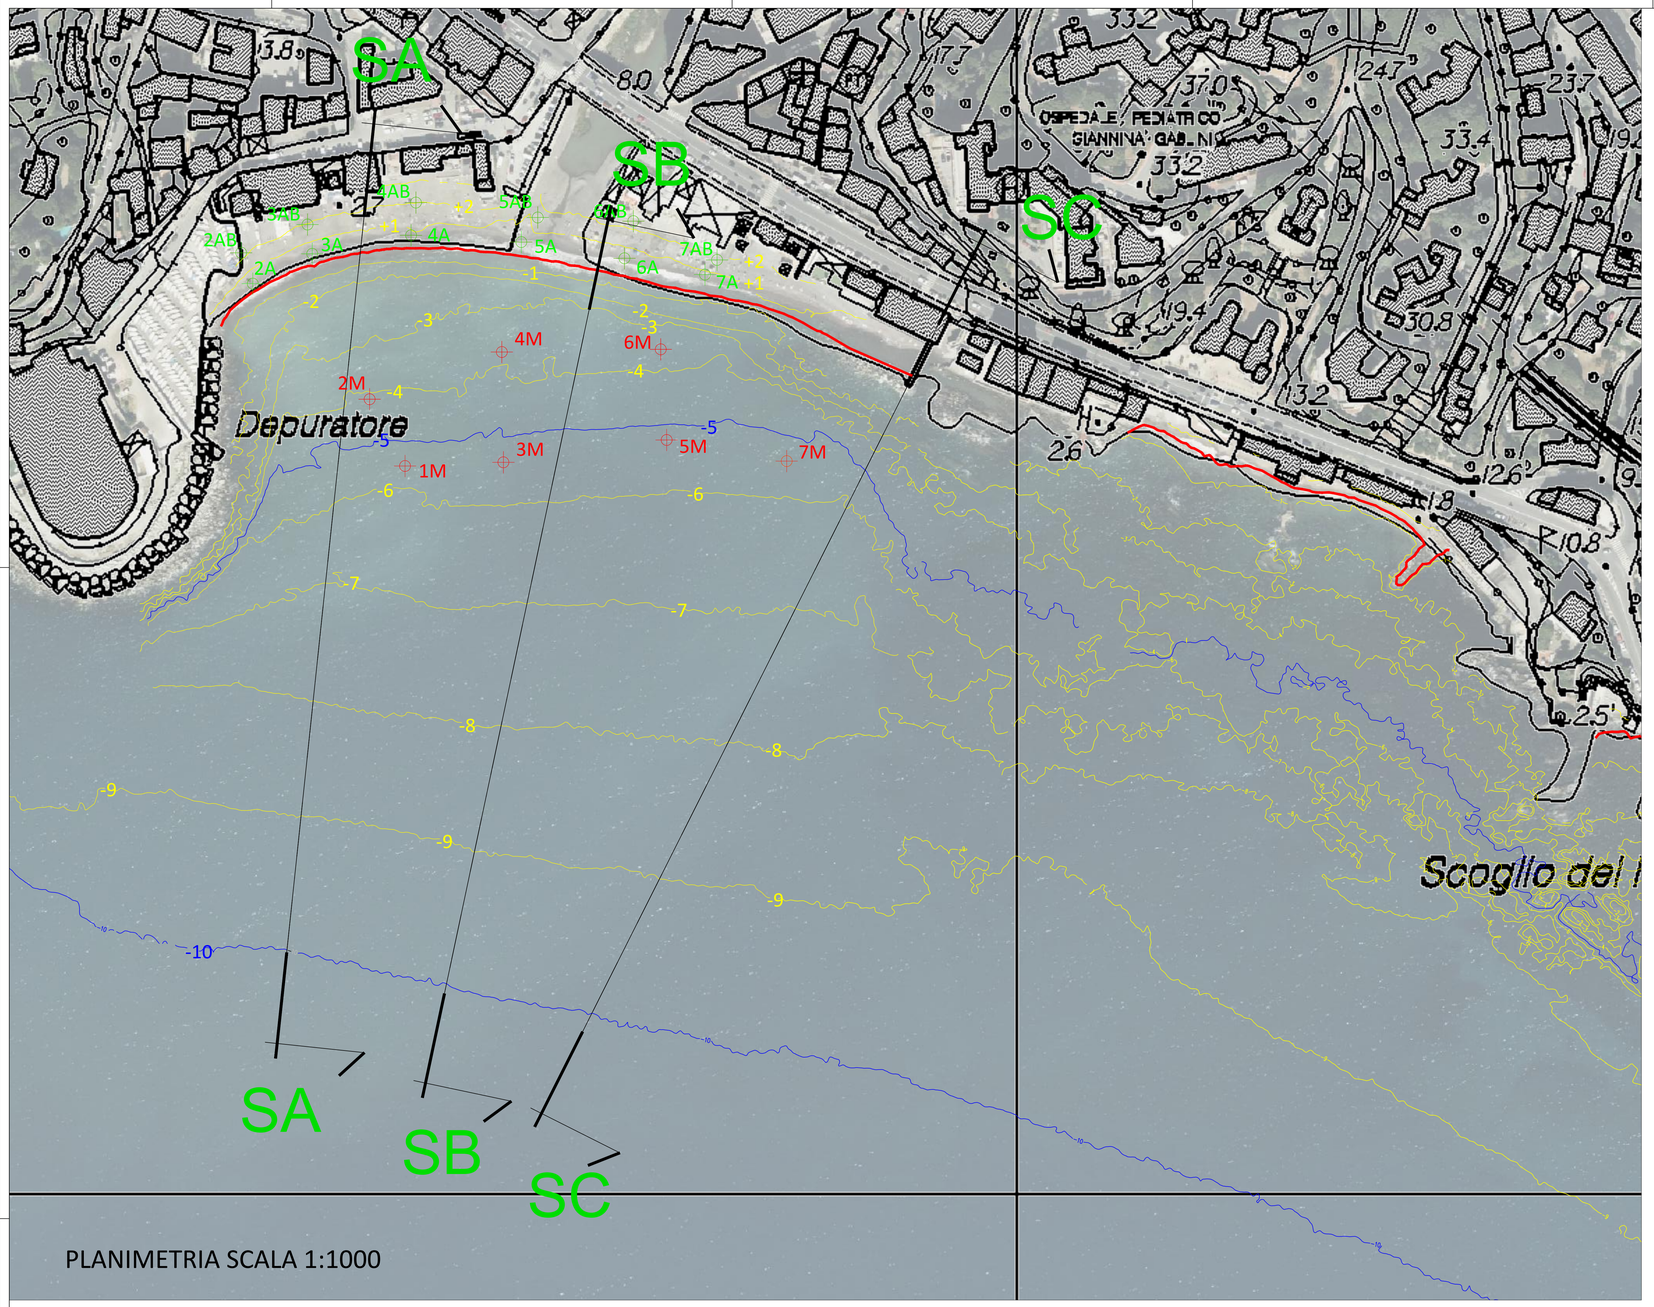


PLANIMETRIA SCALA 1:1000

... PUNTO DI PRELIEVO CAMPIONI SPIAGGIA EMERSA

... PUNTO DI PRELIEVO CAMPIONI SPIAGGIA SOMMERSA

SEZIONE C-C

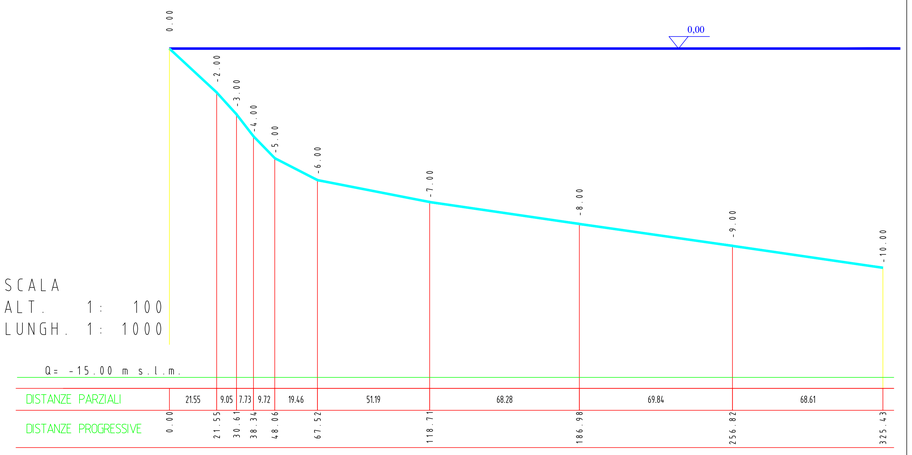


SCALA
ALT. 1: 100
LUNGH. 1: 1000

Q= -15.00 m s.l.m.

DISTANZE PARZIALI	21.55	9.05	7.73	9.72	19.46	51.19	68.28	69.84	68.61	
DISTANZE PROGRESSIVE	0.00	21.55	30.61	38.34	48.06	67.52	118.71	186.98	256.82	325.43

SEZIONE A-A

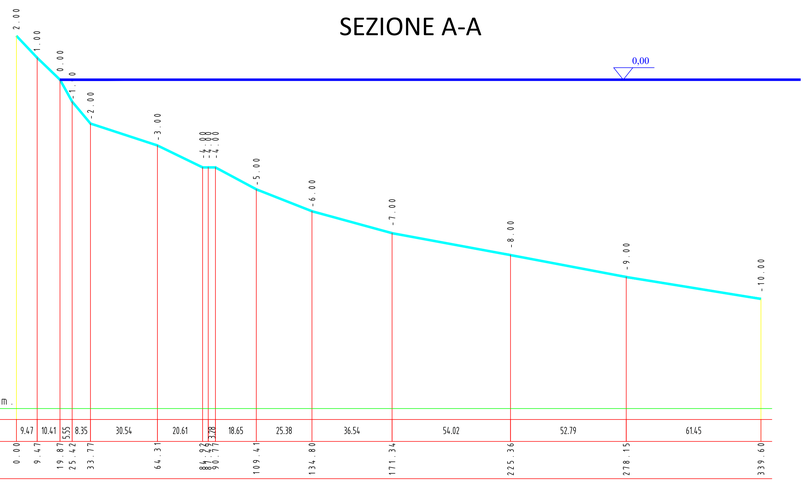


SCALA
ALT. 1: 100
LUNGH. 1: 1000

Q= -15.00 m s.l.m.

DISTANZE PARZIALI	9.47	10.41	5.55	8.35	30.54	20.61	18.65	25.38	36.54	54.02	52.79	61.45
DISTANZE PROGRESSIVE	0.00	9.47	19.87	25.42	33.77	64.31	84.92	103.57	128.95	165.49	219.51	272.30	333.75	399.60

QUOTE TERRENO

SEZIONE B-B

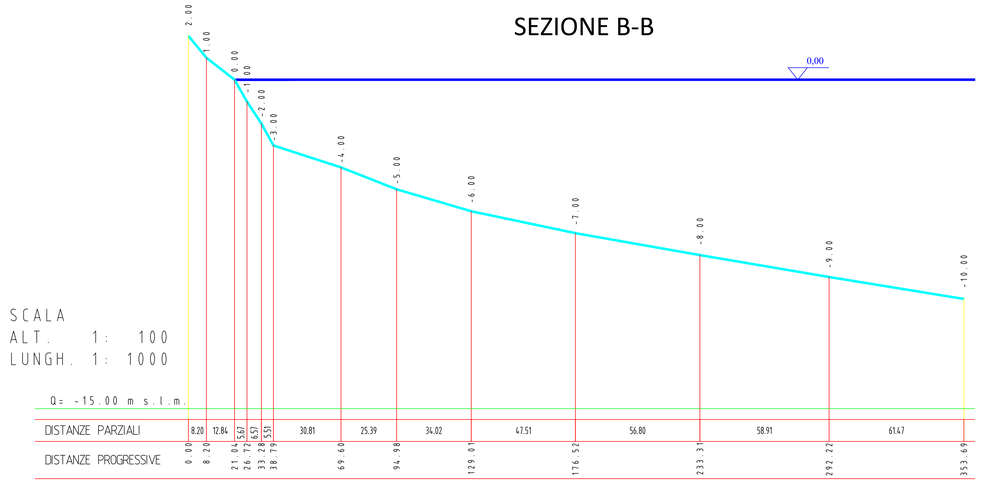

SCALA
ALT. 1: 100
LUNGH. 1: 1000

Q= -15.00 m s.l.m.

DISTANZE PARZIALI	8.20	12.84	5.67	6.57	5.51	30.81	25.39	34.02	47.51	56.80	58.91	61.47
DISTANZE PROGRESSIVE	0.00	8.20	21.04	26.71	33.28	38.79	69.60	94.98	129.01	176.52	233.31	292.22	353.69

COMUNE DI GENOVA
PROVINCIA DI GENOVA

INTERVENTI DI RIASSETTO, RIORGANIZZAZIONE, INCREMENTO RESILIENZA E RIGENERAZIONE DEL LITORALE DI STURLA SITUATO ALL'INTERNO DEL COMUNE DI GENOVA

CUP: B35E23013900004 – MOGE: 21253 – CIG: A042F6FD9A

PFTE

RILIEVO BATIMETRICO SPIAGGIA EMERSA E SOMMERSA CON INDICAZIONE PUNTI PRELIEVO SEDIMENTO

REDATTO NEL MESE DI Luglio 2024 DA:

– Ing. Guido FERRI
– Collaboratore Ing. Delfino Christian
– Geoscape (spin off università di Genova)
modellistica e studio sedimentologico

R.U.P.
Arch. Roberto Valcalda

PFTE-ELG-SF02