

Scala orizzontale 1/1000


Scala verticale 1/1000

Piano di riferimento 840.00

Sezioni	4.1 · 4.2 · 4.3 · 4.4 · 4.5 · 4.6 · 4.7 · 4.8 · 4.9 · 4.10 · 4.11 · 4.12 · 4.13 · 4.14 · 4.15 · 4.16 · 4.17 · 4.18 · 4.19 · 4.20 · 4.21
Quote terreno	1000.12 1000.12 · 1002.10 · 1004.85 · 1004.95 · 998.42 · 995.40 995.40 · 994.51 · 993.83 993.96 · 992.97 993.13 · 969.05 · 966.41 · 950.51 · 927.12 · 922.73 922.48 · 917.49 917.03 916.93 · 912.75 · 909.47 · 907.66 907.65 · 904.36 · 901.93 901.99 · 889.48 889.17
Quote progetto	1000.12 · 1001.69 · 1005.00 · 1000.00 · 997.19 · 993.94 · 986.52 · 979.09 · 971.67 · 968.40 · 962.26 · 956.13 · 950.00 · 946.27 · 936.64 · 926.14 · 921.36 · 916.58 · 906.00 906.00 · 901.45 · 897.11 897.11 · 895.06 · 895.06 895.06
Distanze parziali	14.32 · 30.21 · 61.55 · 61.55 · 61.55 · 37.11 · 37.11 · 37.11 · 14.88 · 34.70 · 34.70 · 34.69 · 53.84 · 53.84 · 53.84 · 24.51 · 24.51 · 54.26 · 54.27 · 54.26 · 60.26
Distanze progressive	0.00 · 44.53 · 106.08 · 167.63 · 229.18 · 266.29 · 303.40 · 340.51 · 355.39 · 459.49 · 513.33 · 567.17 · 621.01 · 670.04 · 724.31 · 778.57 · 832.84 · 843.11 · 893.11
Andamento altimetrico	0.00 P=10.96 % L=44.53 · 44.53 P=-8.12 % L=61.55 · 106.08 P=-4.57 % L=61.55 · 167.63 P=-5.28 % L=61.55 · 229.18 P=-20.00 % L=37.11 · 266.29 P=-20.00 % L=37.11 · 303.40 P=-20.00 % L=37.11 · 340.51 · 355.39 P=-17.67 % L=104.10 · 459.49 P=-6.92 % L=53.84 · 513.33 P=-17.89 % L=53.84 · 567.17 P=-19.50 % L=53.84 · 621.01 P=-19.50 % L=49.03 · 670.04 P=-19.50 % L=54.27 · 724.31 P=-8.38 % L=54.26 · 778.57 P=-8.00 % L=54.27 · 832.84 · 843.11 L=50.00 · 893.11
Andamento planimetrico	0.00 L=14.32 · 14.32 L=30.20 R=100.00 · 44.53 L=184.65 · 229.18 L=111.34 R=95.00 · 340.51 L=14.87 · 355.39 L=104.11 R=200.00 · 459.49 L=161.52 · 621.01 L=49.03 R=100.00 · 670.04 L=167.06 · 843.11 · 893.11

Sezione 4.1

Prog. 0.00

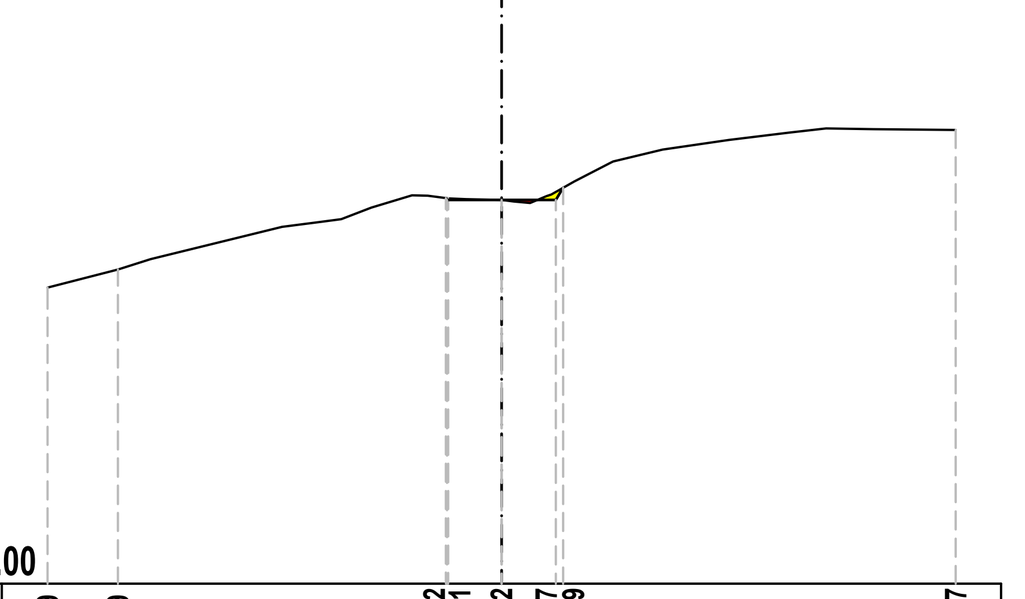

Scavo: 0.445

Riporto: 0.167


Scala 1/500

Piano di rif. 979.00

Quote terreno	995.29 996.29 1000.22 1000.21 1000.12 1000.57 1000.79 1003.97
Quote progetto	1000.22 1000.12 1000.12 1000.12 1000.79
Quote rosse	0.00 -0.10 0.00 -0.45 0.00
Distanze dall'asse	-3.06 -3.00 0.00 3.00 3.39

Sezione 4.2

Prog. 14.32

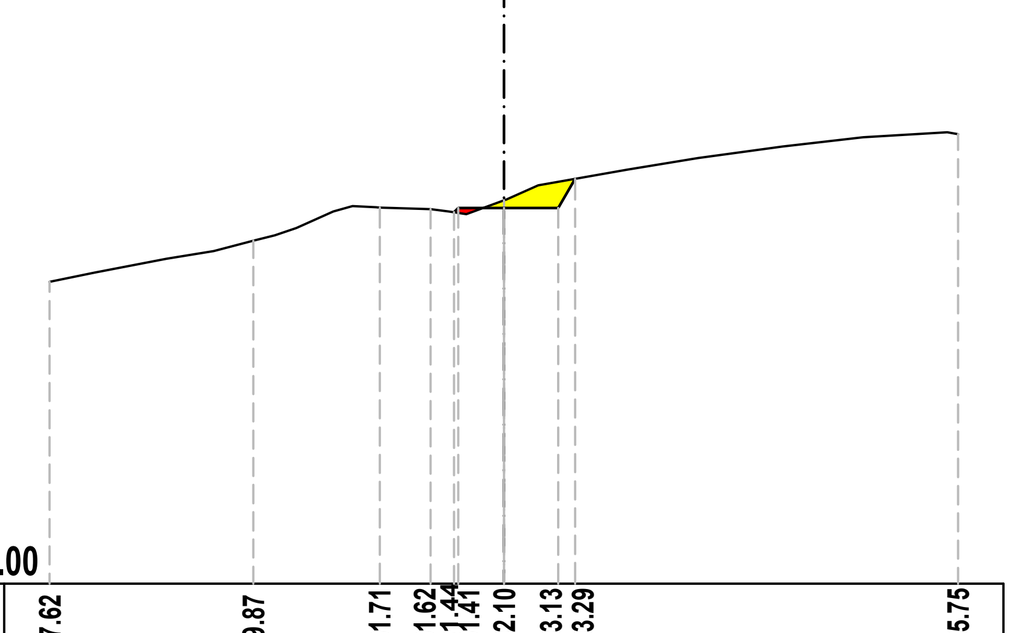

Scavo: 3.945

Riporto: 0.331


Scala 1/500

Piano di rif. 981.00

Quote terreno	997.62 999.87 1001.71 1001.62 1001.44 1001.41 1002.10 1003.13 1003.29 1005.75
Quote progetto	1001.44 1001.69 1001.69 1001.69 1003.29
Quote rosse	0.00 0.28 -0.41 -1.44 0.00
Distanze dall'asse	-2.75 -2.50 0.00 3.00 3.93

Sezione 4.3

Prog. 44.53

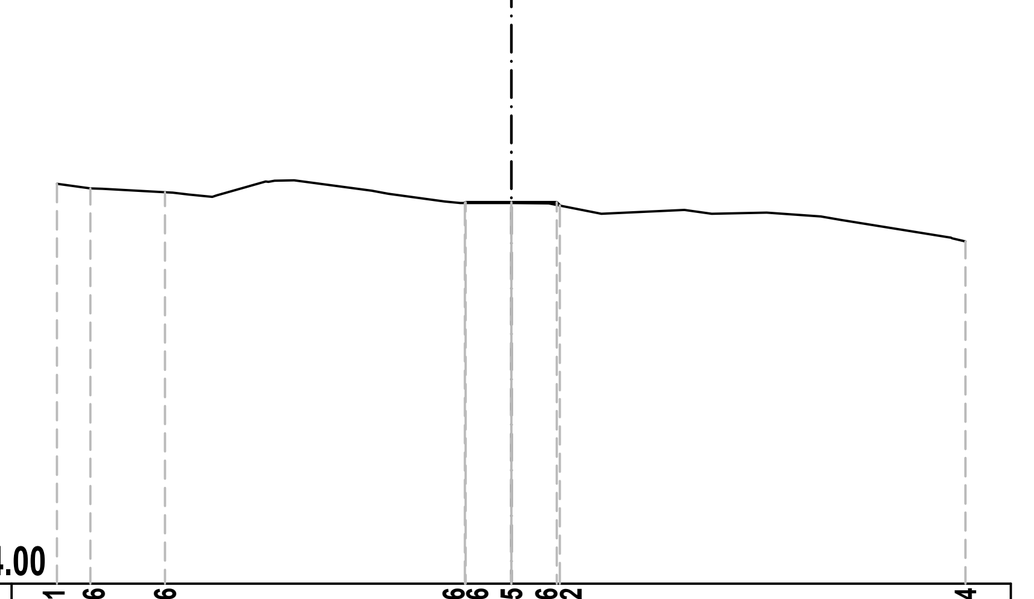

Scavo: 0.000

Riporto: 0.274


Scala 1/500

Piano di rif. 984.00

Quote terreno	1006.01 1005.76 1005.56 1004.96 1004.96 1004.95 1004.86 1004.82 1002.84
Quote progetto	1004.96 1005.00 1005.00 1005.00 1004.82
Quote rosse	0.00 0.04 0.05 0.14 0.00
Distanze dall'asse	-2.54 -2.50 0.00 2.50 2.68

Sezione 4.4

Prog. 106.08

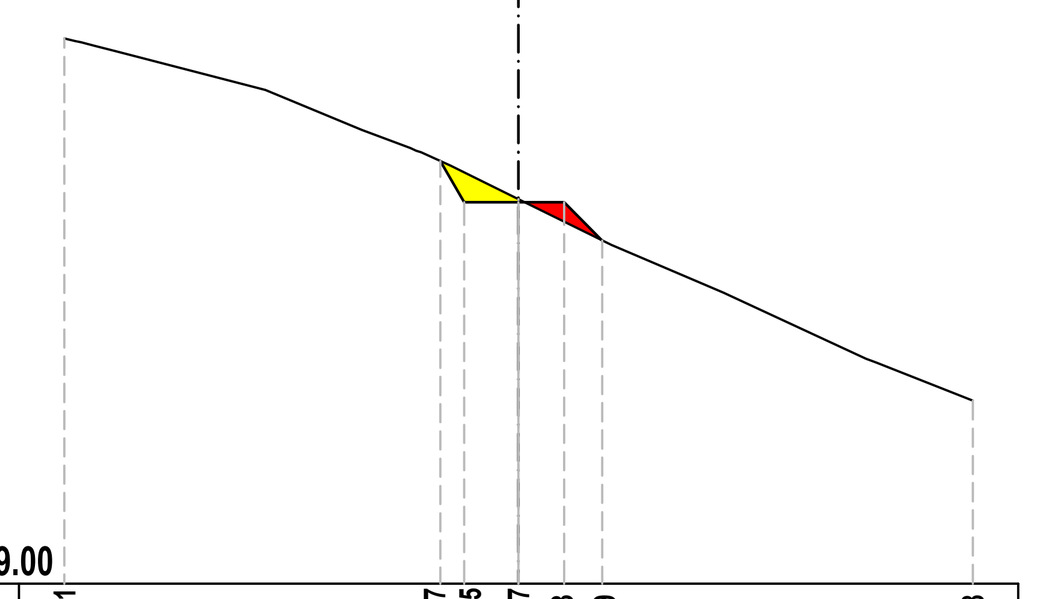

Scavo: 3.855

Riporto: 2.278


Scala 1/500

Piano di rif. 979.00

Quote terreno	1009.01 1002.27 1001.65 1000.17 998.93 997.89 989.08
Quote progetto	1002.27 1000.00 1000.00 1000.00 997.89
Quote rosse	0.00 -1.65 -0.17 1.07 0.00
Distanze dall'asse	-4.31 -3.00 0.00 2.50 4.61

Sezione 4.5

Prog. 167.63

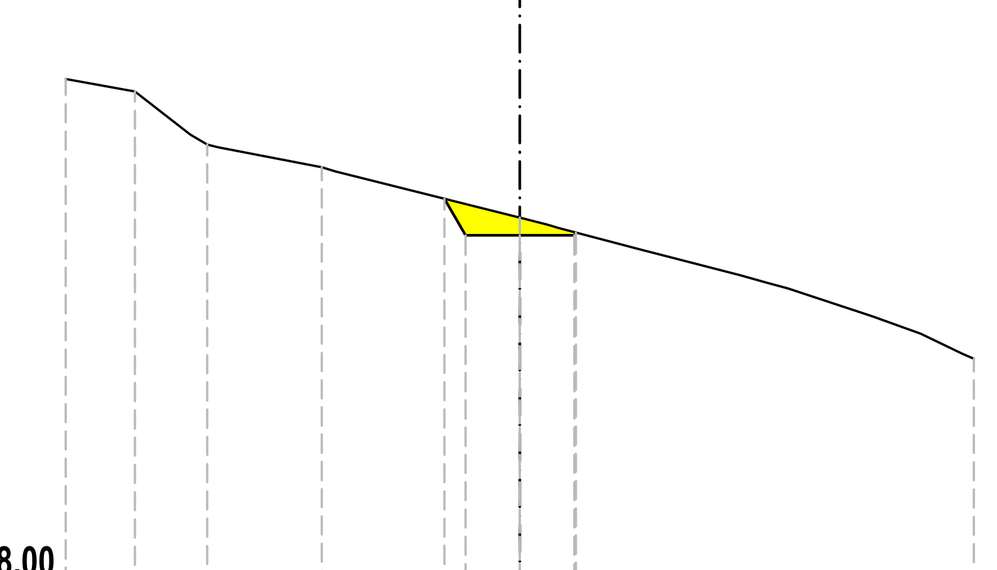

Scavo: 6.695

Riporto: 0.000


Scala 1/500

Piano di rif. 978.00

Quote terreno	1005.79 1005.09 1002.17 1000.92 999.19 998.90 998.14 997.35 997.33 990.39
Quote progetto	999.19 997.19 997.19 997.19 997.33
Quote rosse	0.00 -1.71 -0.96 -0.16 0.00
Distanze dall'asse	-4.16 -3.00 0.00 3.00 3.08

Sezione 4.6

Prog. 229.18

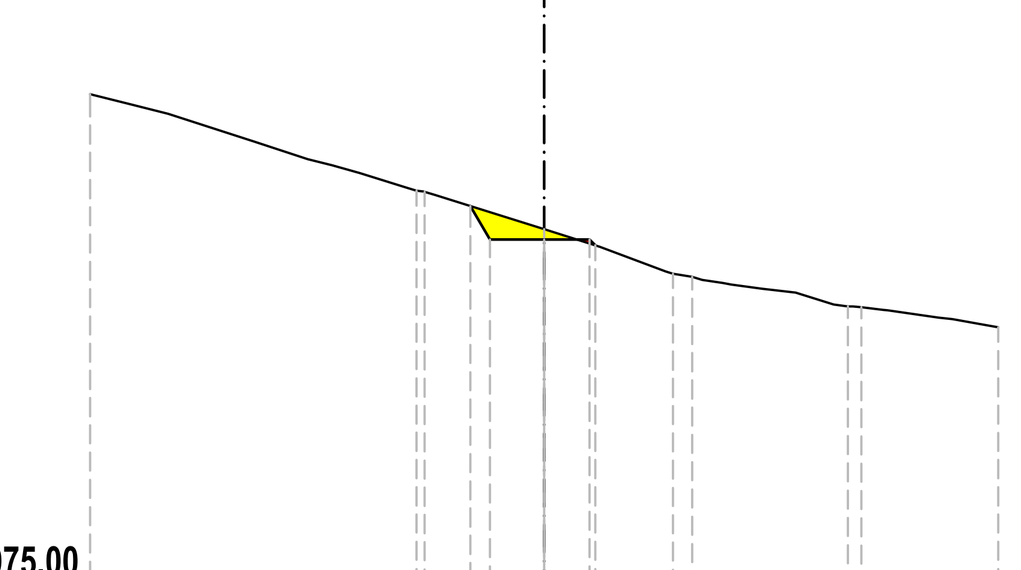

Scavo: 4.464

Riporto: 0.107


Scala 1/500

Piano di rif. 975.00

Quote terreno	1001.94 996.63 996.58 995.79 995.45 994.51 993.72 993.62 992.06 991.89 990.27 990.22 989.13
Quote progetto	995.79 993.94 993.94 993.94 993.62
Quote rosse	0.00 -1.52 -0.57 0.21 0.00
Distanze dall'asse	-4.07 -3.00 0.00 2.50 2.81

Sezione 4.7

Prog. 266.29

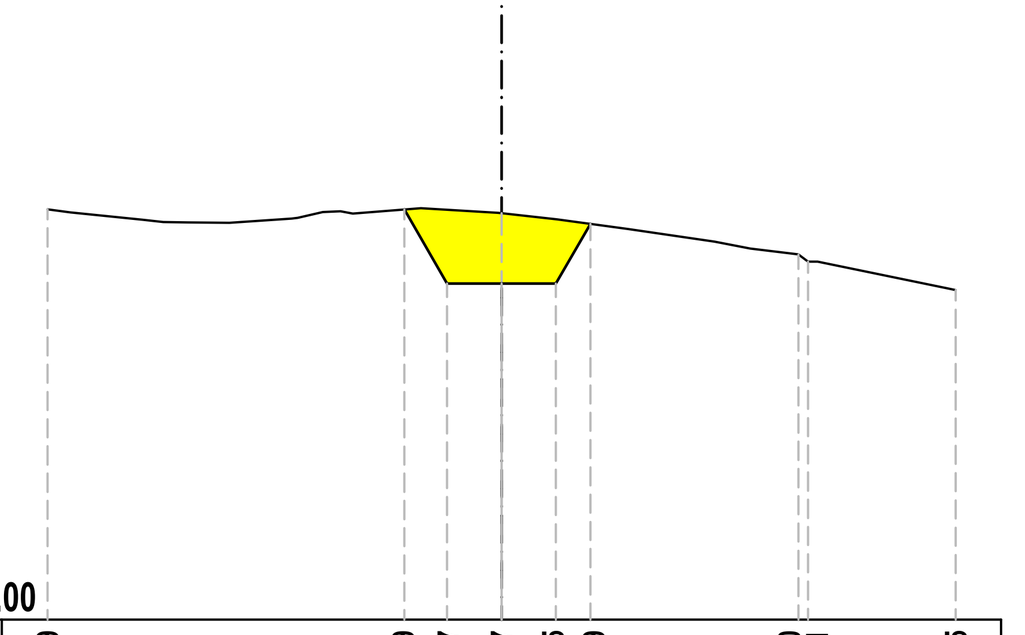

Scavo: 31.178

Riporto: 0.000


Scala 1/500

Piano di rif. 968.00

Quote terreno	990.59 990.59 990.57 990.37 990.05 989.79 988.10 987.71 986.15
Quote progetto	990.59 986.52 986.52 986.52 989.79
Quote rosse	0.00 -4.05 -3.86 -3.54 0.00
Distanze dall'asse	-5.35 -3.00 0.00 3.00 4.89

Sezione 4.8

Prog. 303.40

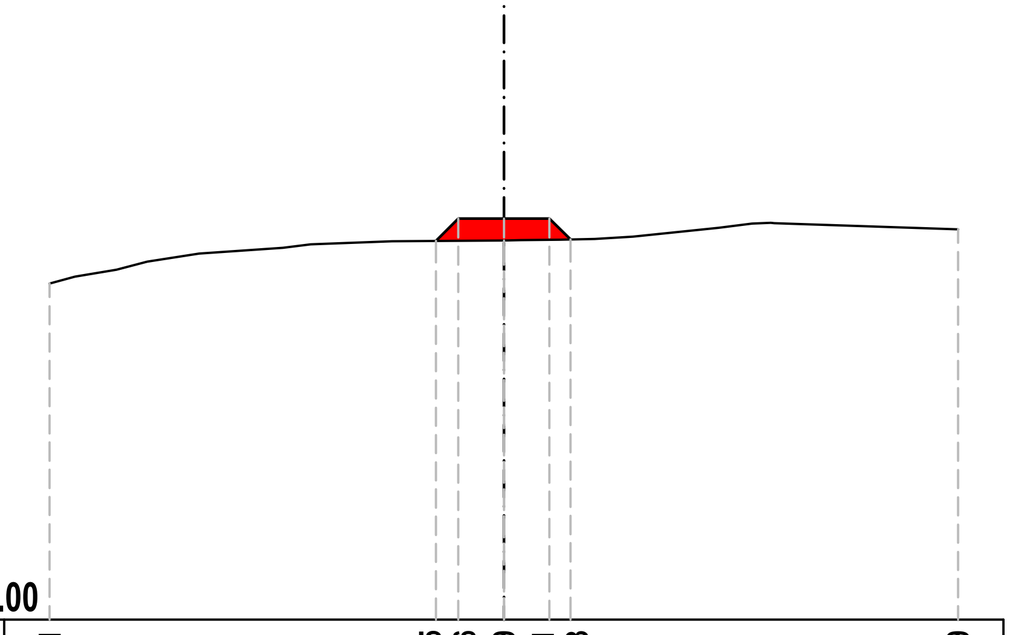

Scavo: 0.000

Riporto: 7.495


Scala 1/500

Piano di rif. 957.00

Quote terreno	975.51 977.85 977.86 977.89 977.91 977.93 978.49
Quote progetto	977.85 979.09 979.09 979.09 977.93
Quote rosse	0.00 1.23 1.21 1.18 0.00
Distanze dall'asse	-3.74 -2.50 0.00 2.50 3.66

Sezione 4.9

Prog. 340.51

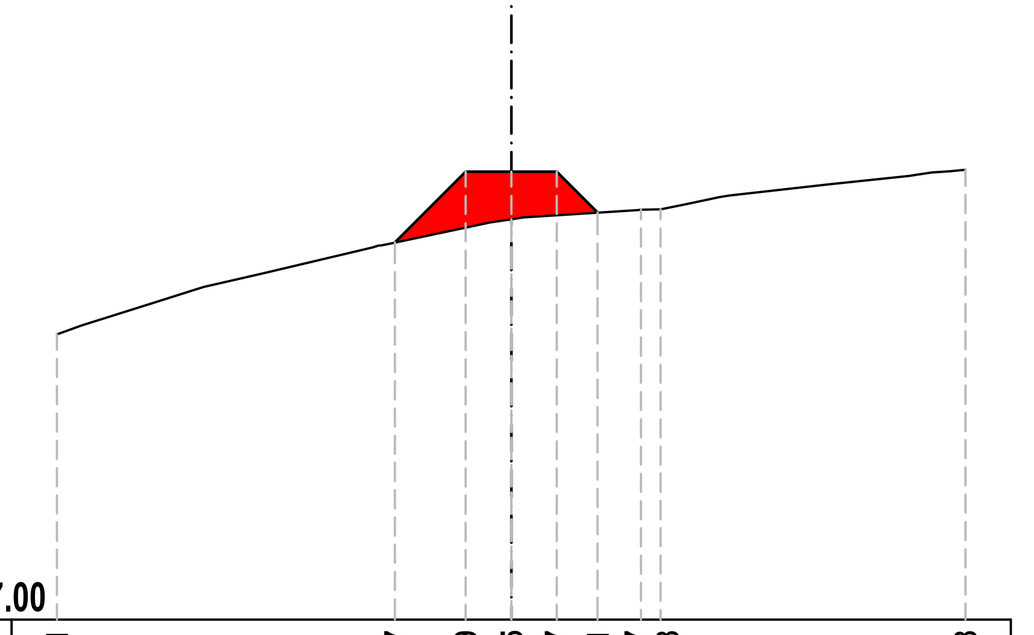

Scavo: 0.000

Riporto: 22.051


Scala 1/500

Piano di rif. 947.00

Quote terreno	962.71 967.77 968.59 969.05 969.27 969.41 969.57 969.58 971.78
Quote progetto	967.77 971.67 971.67 971.67 969.41
Quote rosse	0.00 3.08 2.63 2.40 0.00
Distanze dall'asse	-6.40 -2.50 0.00 2.50 4.76

Sezione 4.10

Prog. 355.39

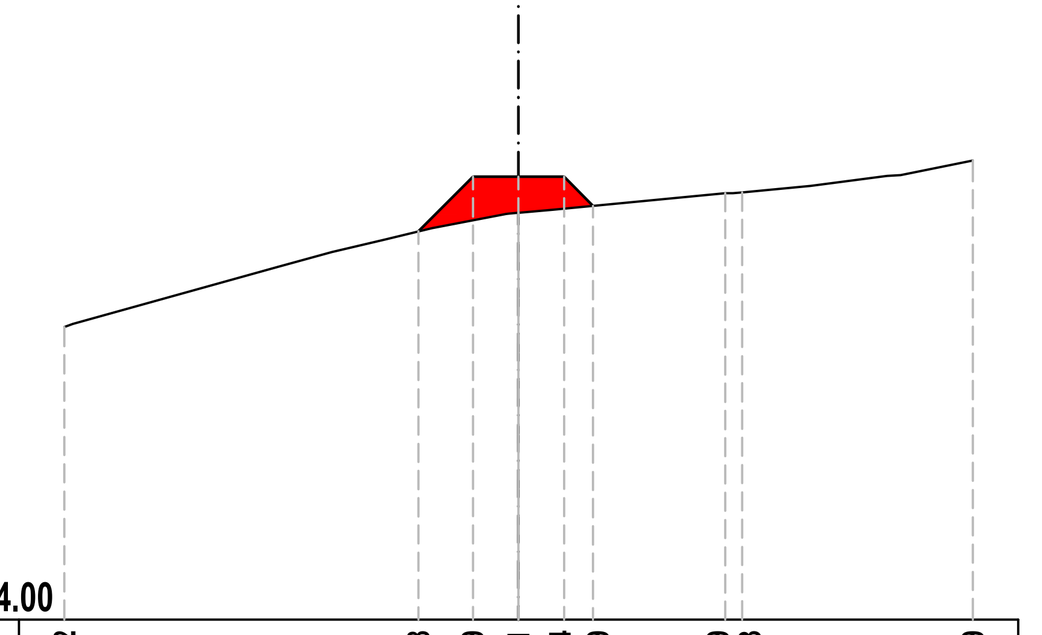

Scavo: 0.000

Riporto: 15.139


Scala 1/500

Piano di rif. 944.00

Quote terreno	960.12 965.38 965.99 966.41 966.64 966.79 967.49 967.53 969.29
Quote progetto	965.38 968.40 968.40 968.40 966.79
Quote rosse	0.00 2.41 1.99 1.76 0.00
Distanze dall'asse	-5.52 -2.50 0.00 2.50 4.11

Sezione 4.11

Prog. 390.09

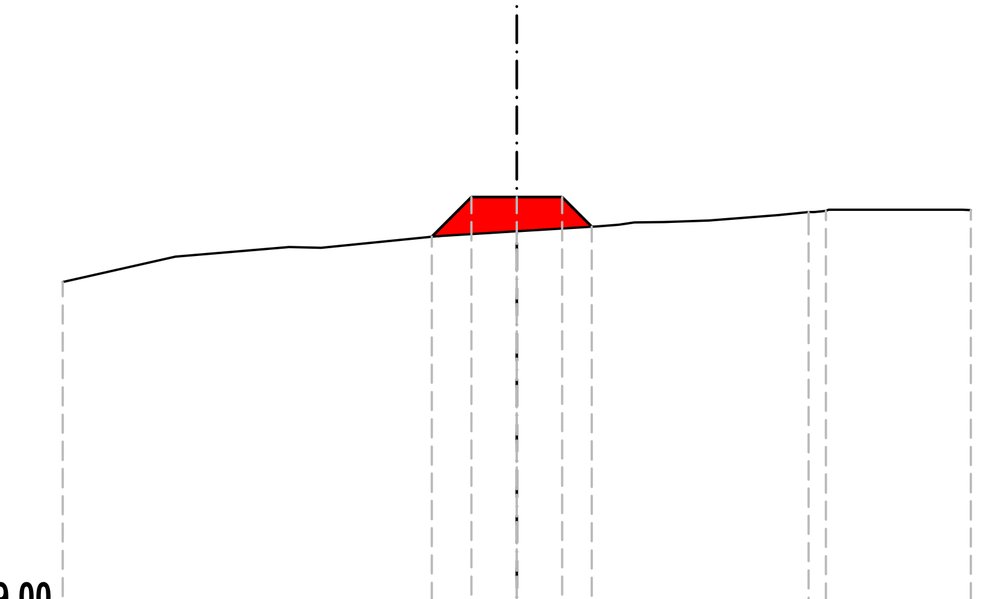

Scavo: 0.000

Riporto: 13.030


Scala 1/500

Piano di rif. 939.00

Quote terreno	957.60 960.08 960.23 960.38 960.54 960.64 961.44 961.50 961.55
Quote progetto	960.08 962.26 962.26 962.26 960.64
Quote rosse	0.00 2.04 1.88 1.73 0.00
Distanze dall'asse	-4.68 -2.50 0.00 2.50 4.13

Sezione 4.12

Prog. 424.80

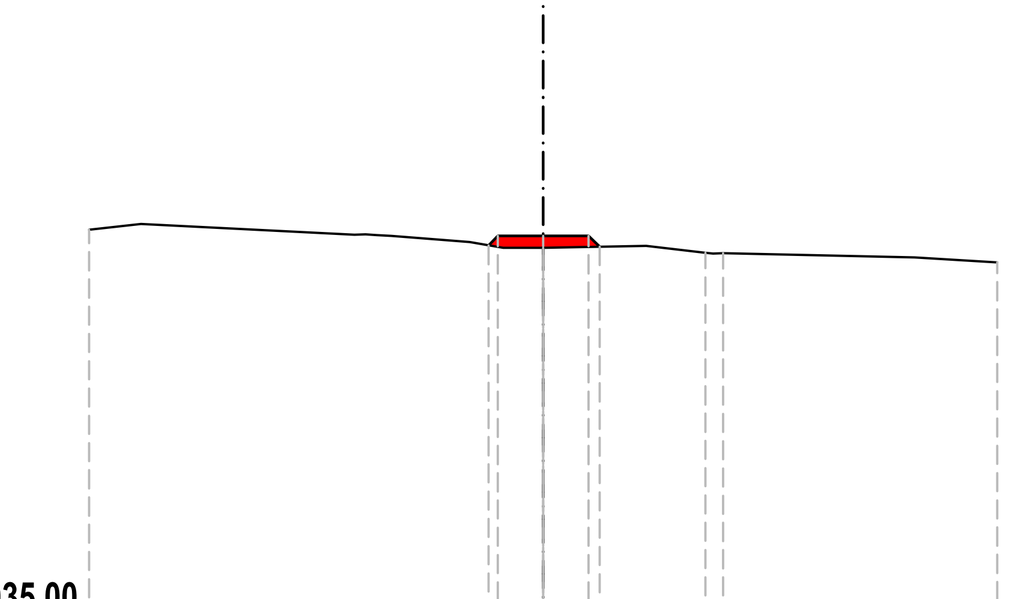

Scavo: 0.000

Riporto: 3.590


Scala 1/500

Piano di rif. 935.00

Quote terreno	956.47 955.61 955.52 955.47 955.52 955.53 955.19 955.17 954.66
Quote progetto	955.61 956.13 956.13 956.13 955.53
Quote rosse	0.00 0.61 0.66 0.61 0.00
Distanze dall'asse	-3.02 -2.50 0.00 2.50 3.10

Sezione 4.13

Prog. 459.49

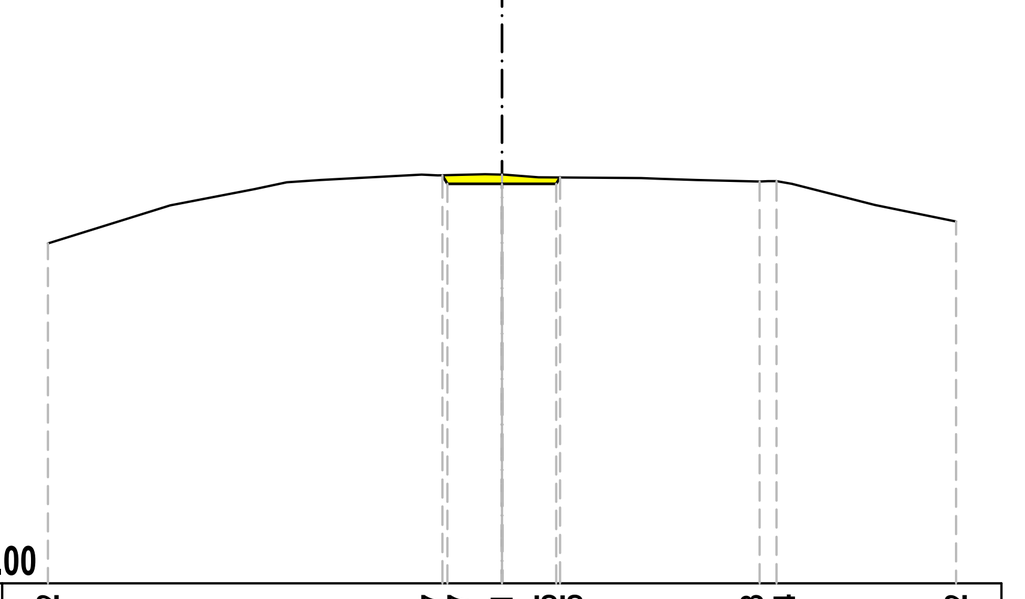

Scavo: 2.853

Riporto: 0.000


Scala 1/500

Piano di rif. 928.00

Quote terreno	946.72 950.47 950.47 950.51 950.35 950.35 950.13 950.14 947.92
Quote progetto	950.47 950.00 950.00 950.00 950.35
Quote rosse	0.00 -0.47 -0.51 -0.35 0.00
Distanze dall'asse	-3.27 -3.00 0.00 3.00 3.20

Sezione 4.14

Prog. 513.33

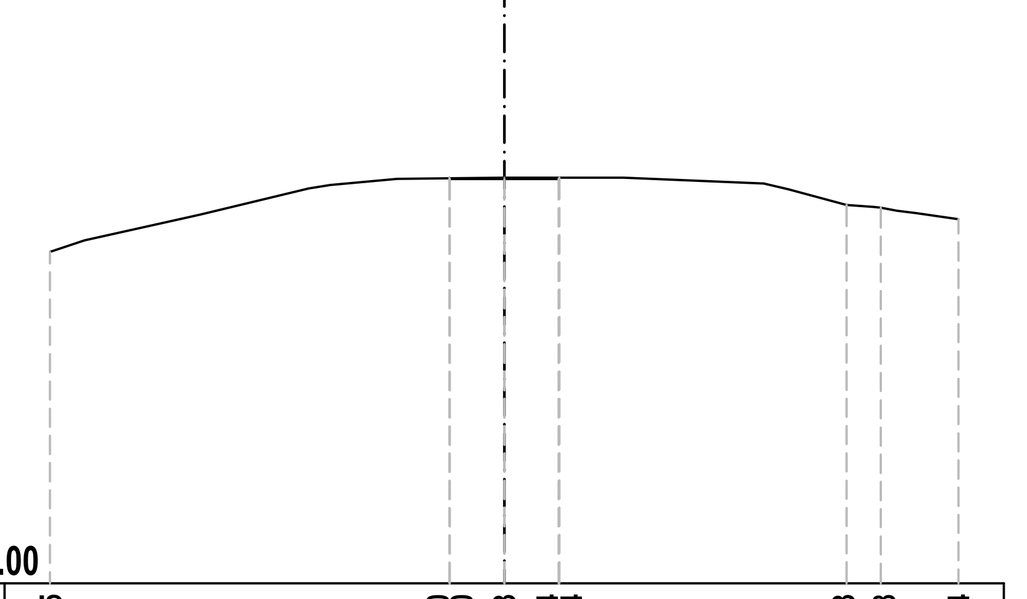

Scavo: 0.337

Riporto: 0.000


Scala 1/500

Piano di rif. 924.00

Quote terreno	942.25 946.30 946.30 946.33 946.34 946.34 944.83 944.68 944.04
Quote progetto	946.30 946.27 946.27 946.27 946.34
Quote rosse	0.00 -0.03 -0.06 -0.07 0.00
Distanze dall'asse	-3.02 -3.00 0.00 3.00 3.04

Sezione 4.15

Prog. 567.17

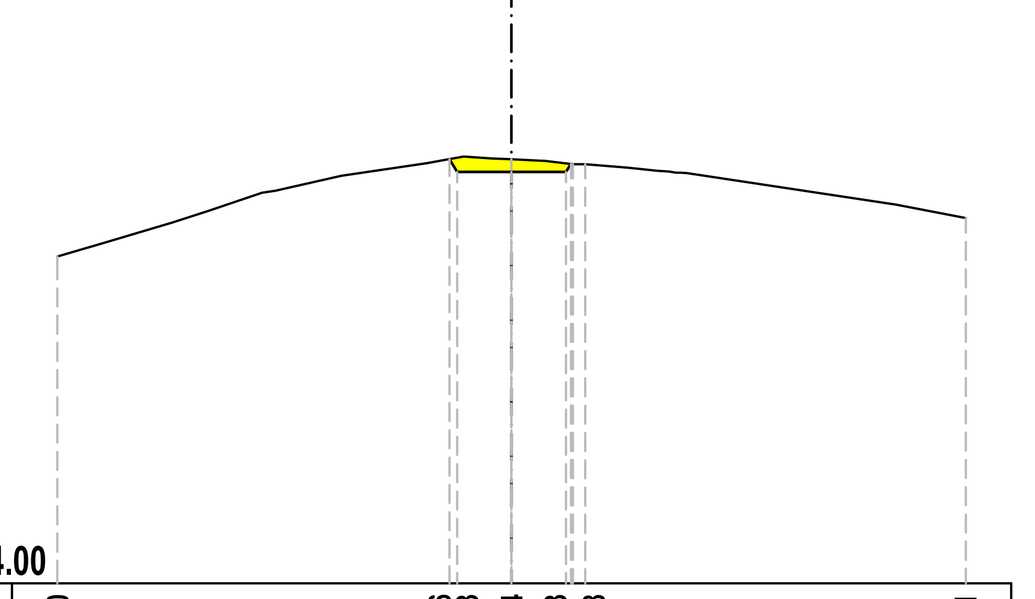

Scavo: 4.407

Riporto: 0.000


Scala 1/500

Piano di rif. 914.00

Quote terreno	932.00 937.36 937.43 937.34 937.13 937.08 934.11
Quote progetto	937.36 936.64 936.64 936.64 937.10
Quote rosse	0.00 -0.79 -0.70 -0.48 0.00
Distanze dall'asse	-3.41 -3.00 0.00 3.00 3.26

Sezione 4.16

Prog. 621.01

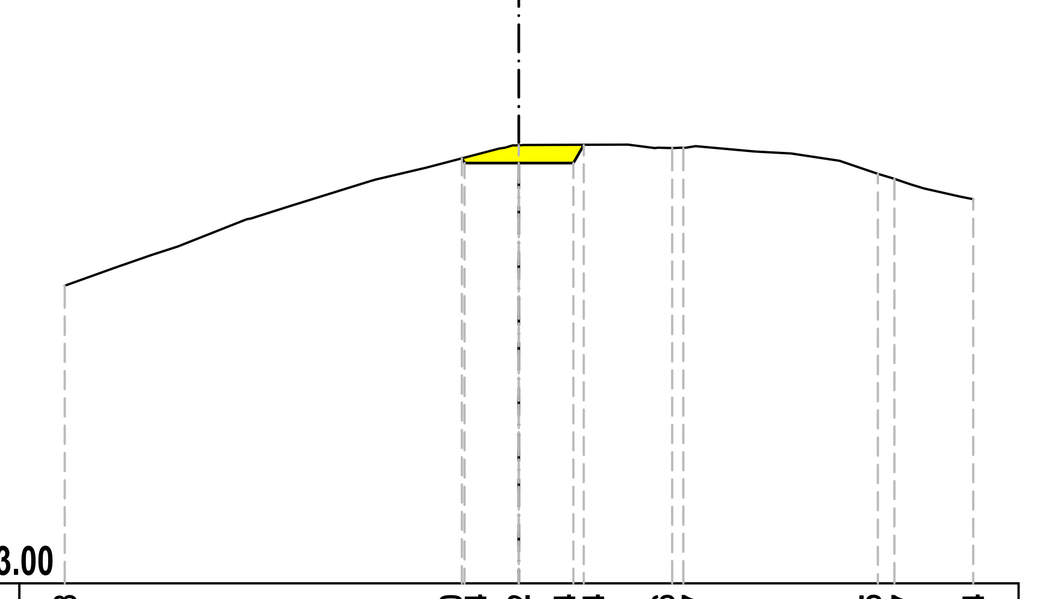

Scavo: 5.328

Riporto: 0.000


Scala 1/500

Piano di rif. 903.00

Quote terreno	919.38 926.40 926.44 927.12 927.14 927.14 926.96 926.97 925.55 925.27 924.14
Quote progetto	926.40 926.14 926.14 926.14 927.14
Quote rosse	0.00 -0.30 -0.98 -1.00 0.00
Distanze dall'asse	-3.15 -3.00 0.00 3.00 3.58

Sezione 4.17

Prog. 645.53

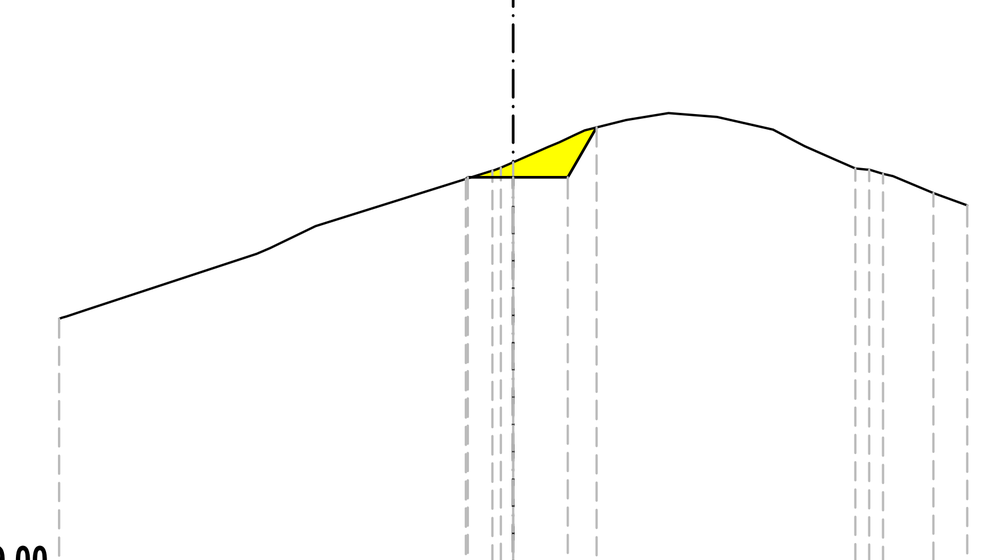

Scavo: 7.043

Riporto: 0.013


Scala 1/500

Piano di rif. 899.00

Quote terreno	913.57 921.25 921.29 921.71 922.18 923.50 924.11 921.85 921.78 921.55 920.48 919.80
Quote progetto	921.25 921.36 921.36 921.36 924.11
Quote rosse	0.00 0.08 -0.81 -2.14 0.00
Distanze dall'asse	-2.61 -2.50 0.00 3.00 4.59

Sezione 4.18

Prog. 670.04

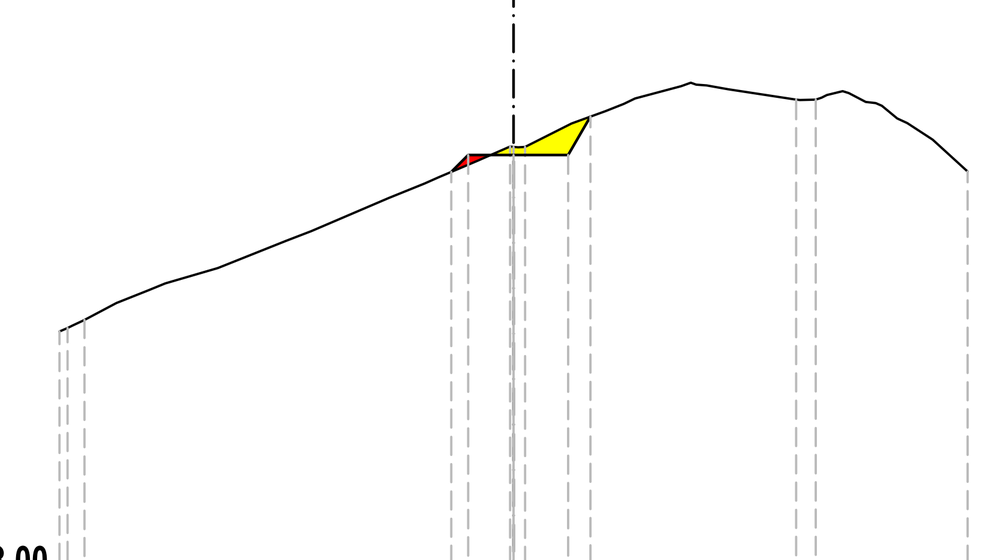

Scavo: 4.097

Riporto: 0.578


Scala 1/500

Piano di rif. 893.00

Quote terreno	906.86 907.07 907.50 915.65 916.05 917.05 917.02 918.22 918.70 919.62 919.64 915.67
Quote progetto	915.65 916.58 916.58 916.58 918.70
Quote rosse	0.00 0.53 -0.45 -1.64 0.00
Distanze dall'asse	-3.43 -2.50 0.00 3.00 4.22

Sezione 4.19

Prog. 724.31

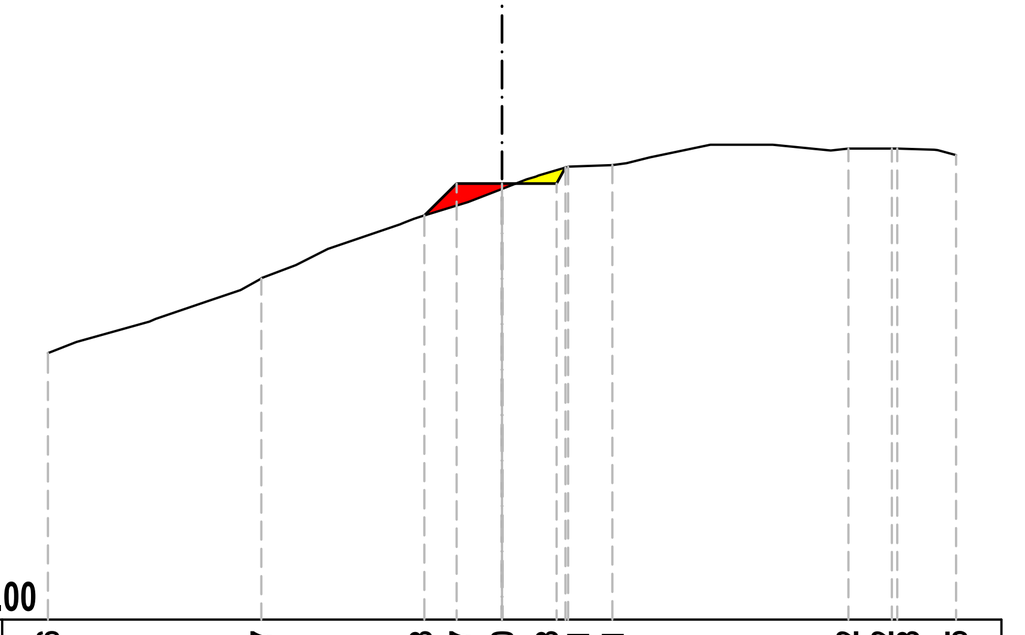

Scavo: 1.033

Riporto: 3.165


Scala 1/500

Piano di rif. 882.00

Quote terreno	896.66 900.77 904.23 904.77 905.70 906.73 906.91 907.01 907.92 907.92 907.93 907.55
Quote progetto	904.23 906.00 906.00 906.00 906.88
Quote rosse	0.00 1.23 0.30 -0.72 0.00
Distanze dall'asse	-4.27 -2.50 0.00 3.00 3.51

Sezione 4.20

Prog. 778.57

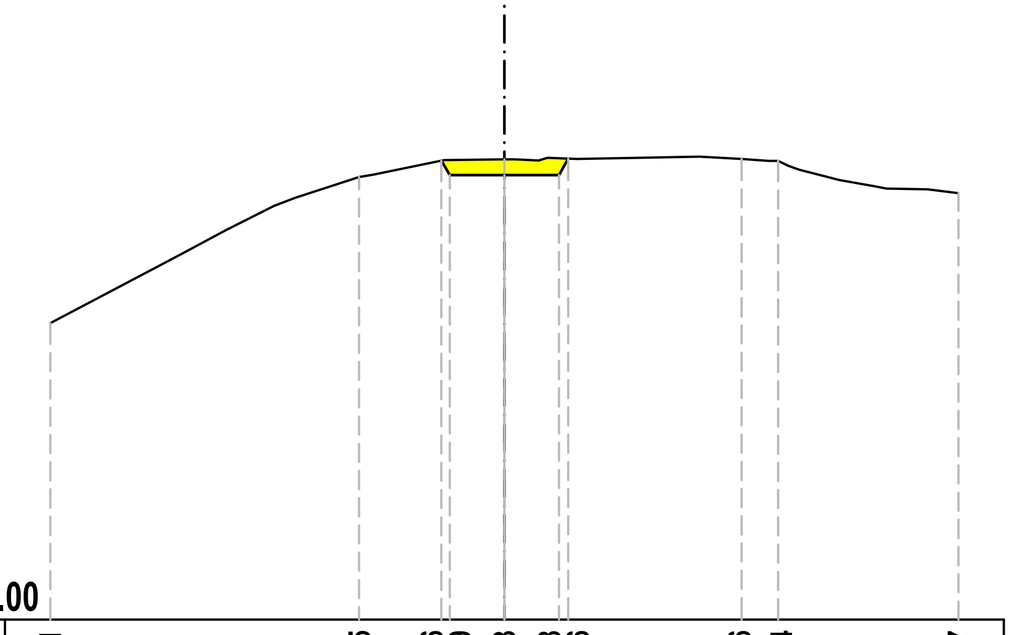

Scavo: 5.642

Riporto: 0.000


Scala 1/500

Piano di rif. 877.00

Quote terreno	893.31 901.35 902.26 902.29 902.33 902.38 902.36 902.36 902.24 900.47
Quote progetto	902.26 901.45 901.45 901.45 902.36
Quote rosse	0.00 -0.84 -0.87 -0.93 0.00
Distanze dall'asse	-3.46 -3.00 0.00 3.00 3.52

Sezione 4.21

Prog. 832.84

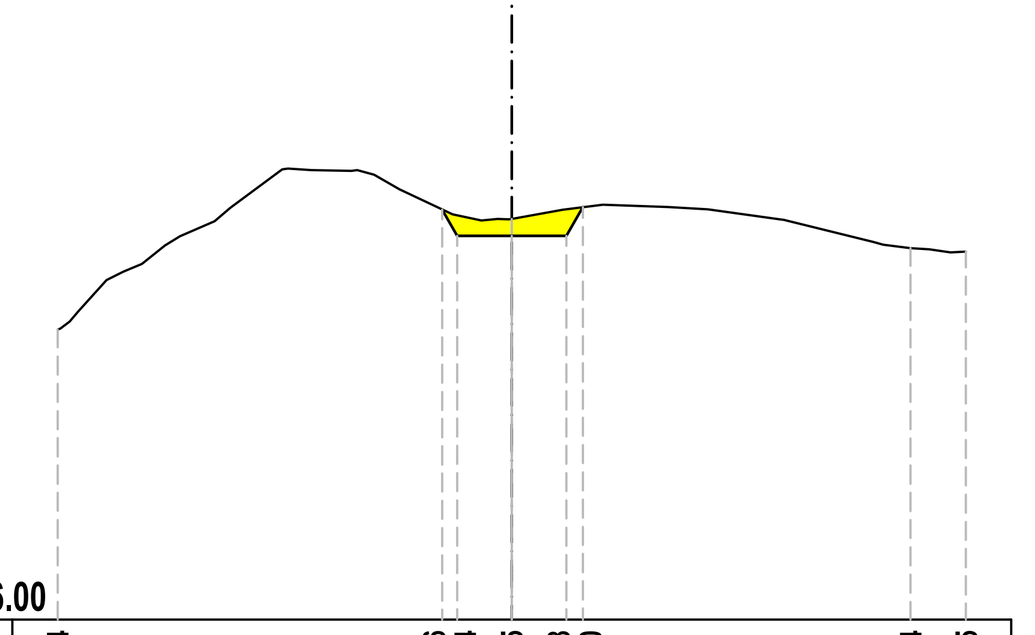

Scavo: 7.579


Riporto: 0.000

Scala 1/500

Piano di rif. 876.00


Quote terreno	891.94 898.56 898.24 898.05 898.58 898.70 896.44 896.25
Quote progetto	898.56 897.11 897.11 897.11 898.70
Quote rosse	0.00 -1.12 -0.94 -1.47 0.00
Distanze dall'asse	-3.84 -3.00 0.00 3.00 3.92

PLANIMETRIA GENERALE VIABILITÀ SCALA 1:2000

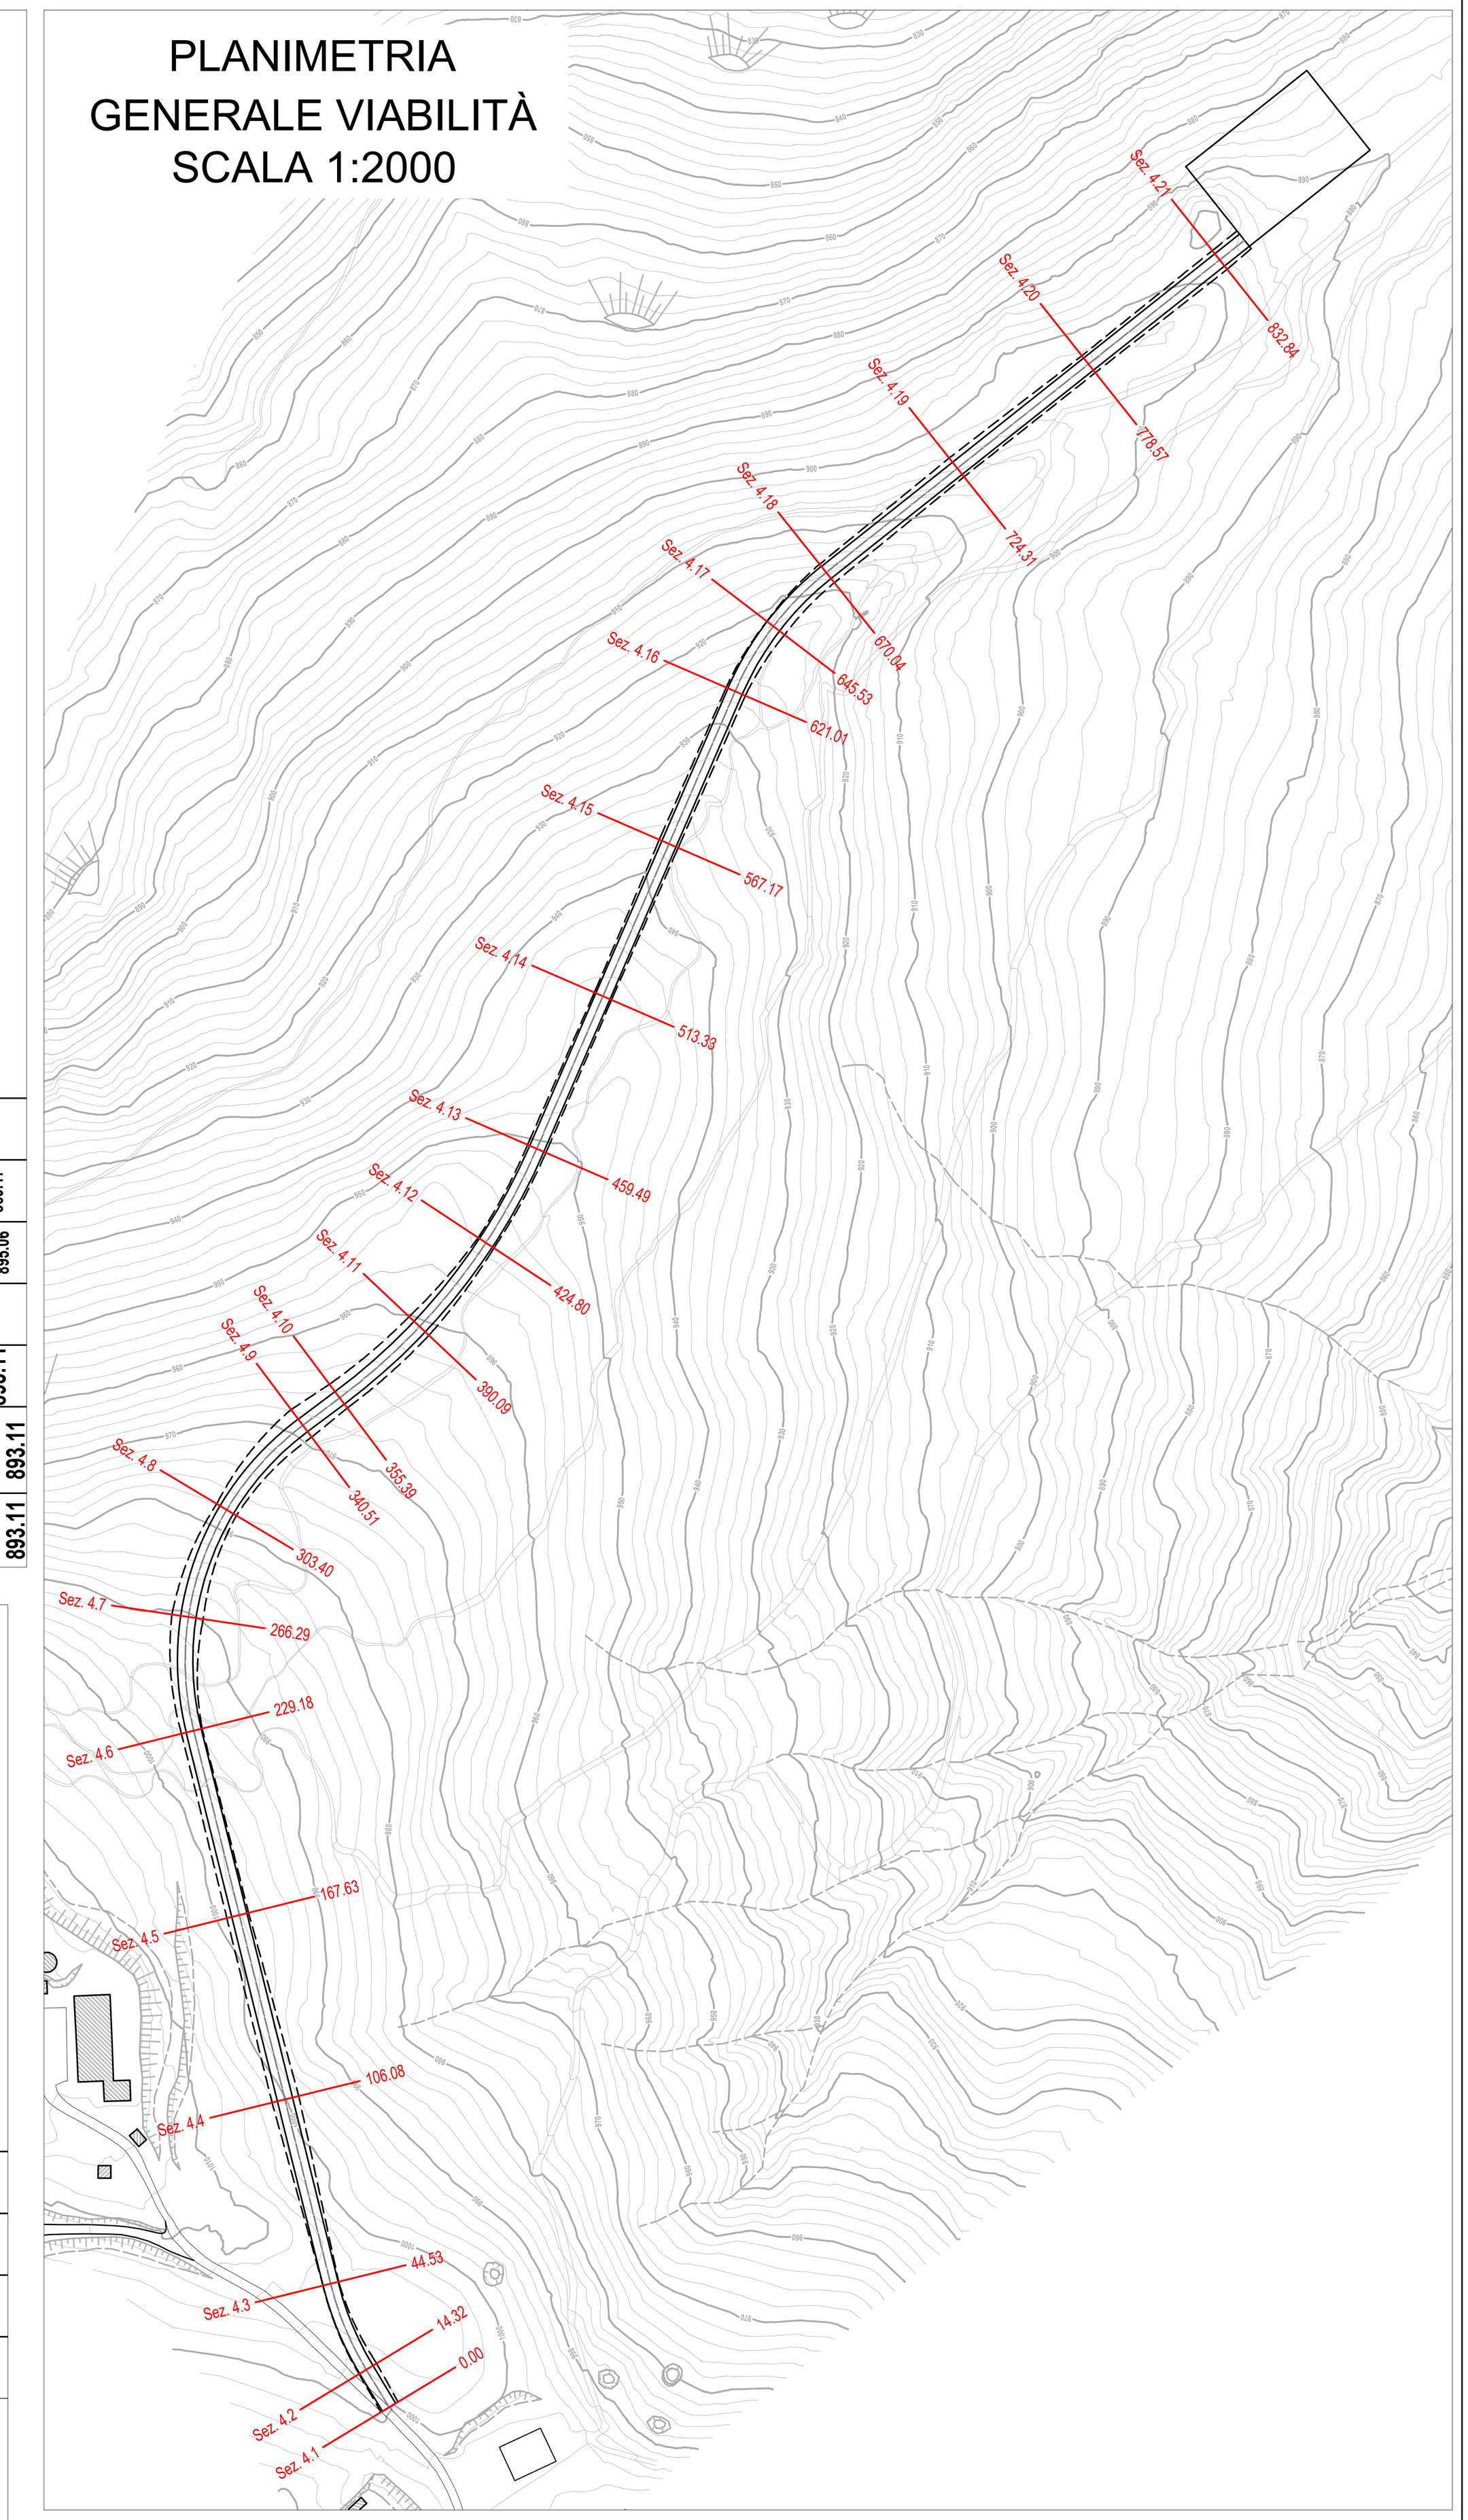


Particolari Costruttivi - Tipologici per sistemazione scarpate

STABILIZZAZIONE DI SCARPATE IN TERRA CON VIMINATE

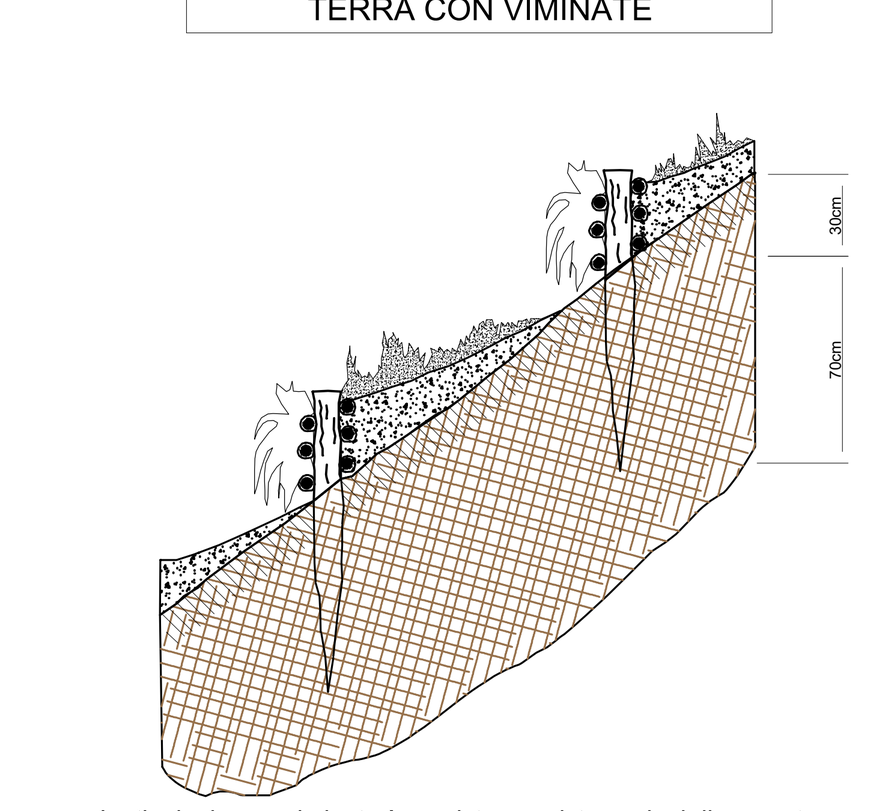


La tipologia con viminata è prevista per sistemazioni di scarpate esistenti con conformazione finale simile a quella esistente. Non saranno applicati carichi dovuti al passaggio di mezzi pesanti.

STABILIZZAZIONE DI SCARPATE IN TERRA CON PALIZZATE

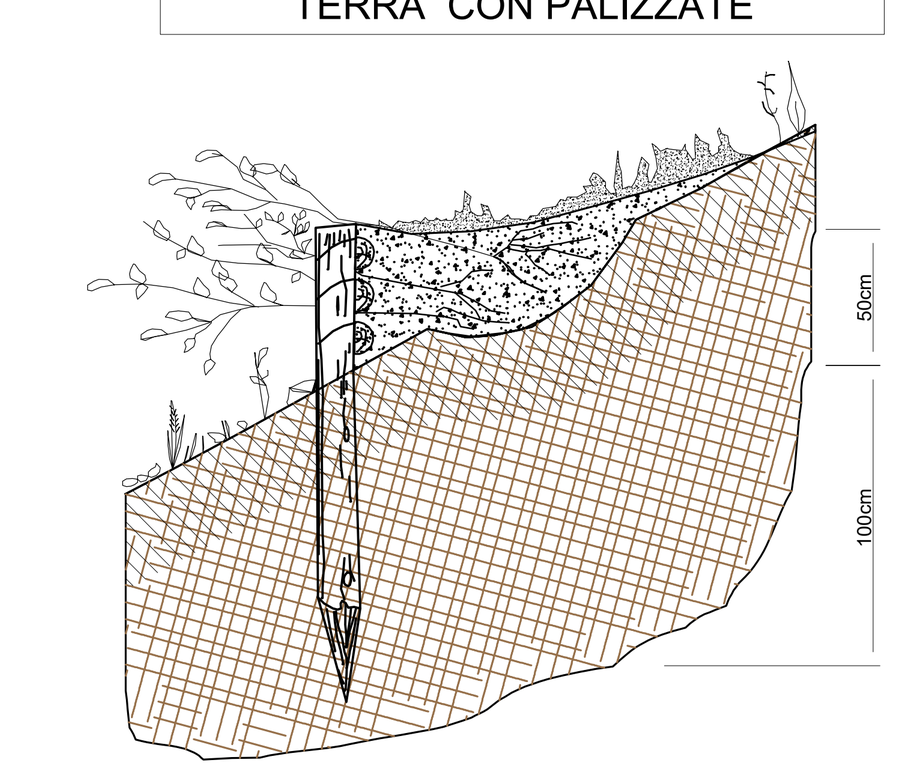

La tipologia con palizzata è prevista per sistemazioni di scarpate esistenti o di nuova realizzazione con conformazione finale avente pendenza non superiore al 30%. Non saranno applicati carichi dovuti al passaggio di mezzi pesanti.


TERRE RINFORZATE PER LA RICOSTRUZIONE DI SCARPATE IN TERRA

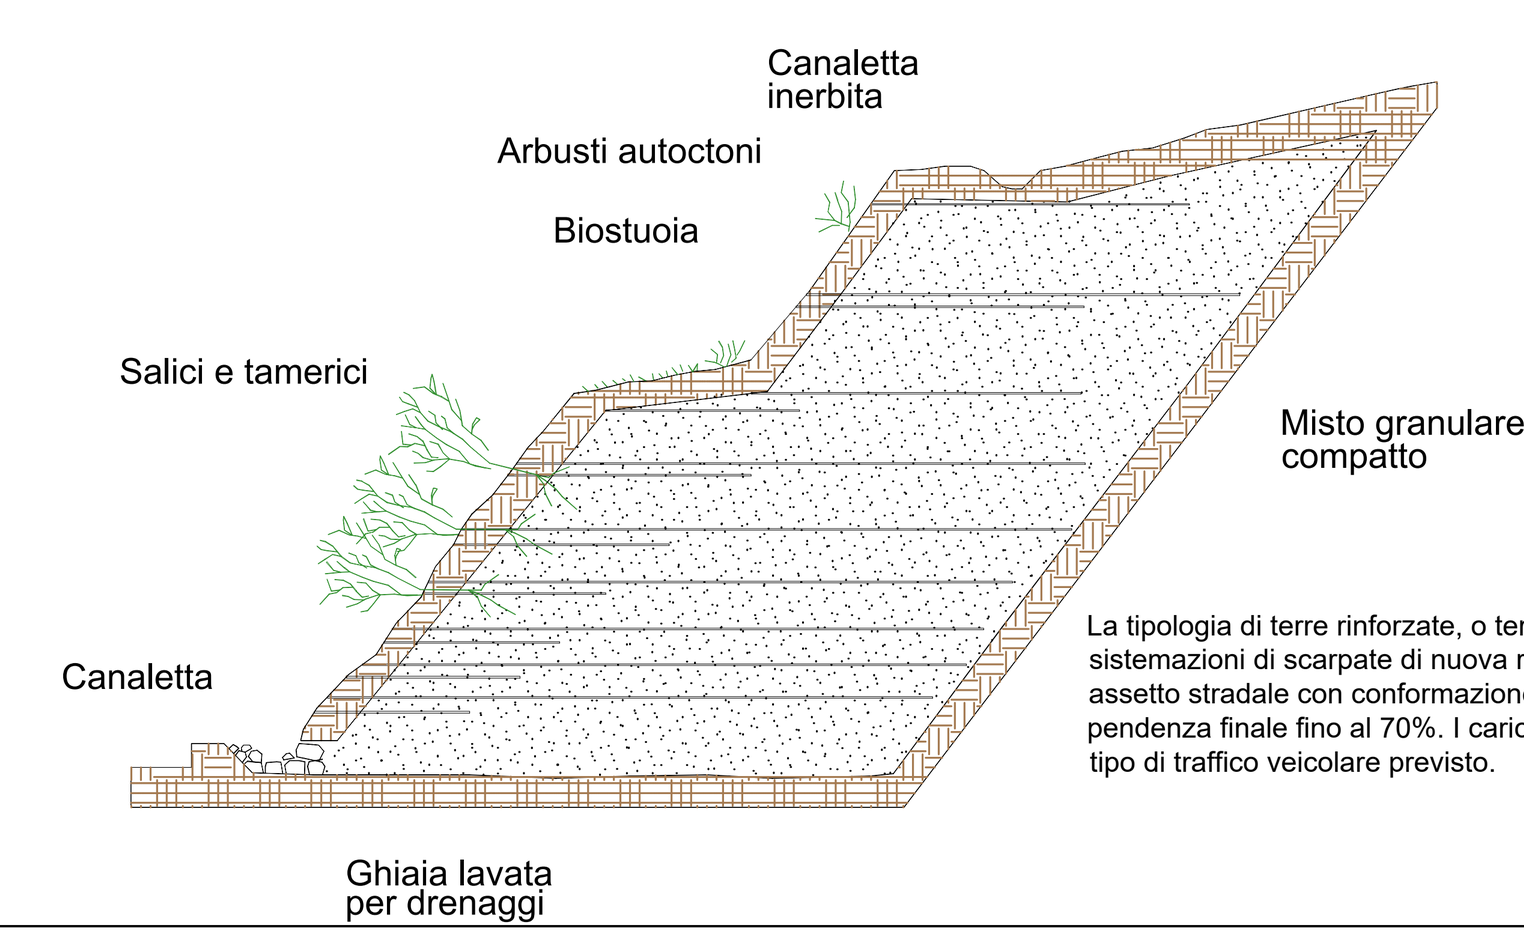


La tipologia di terre rinforzate, o terre armate, è prevista per sistemazioni di scarpate di nuova realizzazione dovute al nuovo assetto stradale con conformazione finale della scarpata avente pendenza finale fino al 70%. I carichi di calcolo sono commisurati al tipo di traffico veicolare previsto.

Particolari Costruttivi - Tipologici sezioni stradali


SEZIONE IN RILEVATO DI STRADA FORESTALE

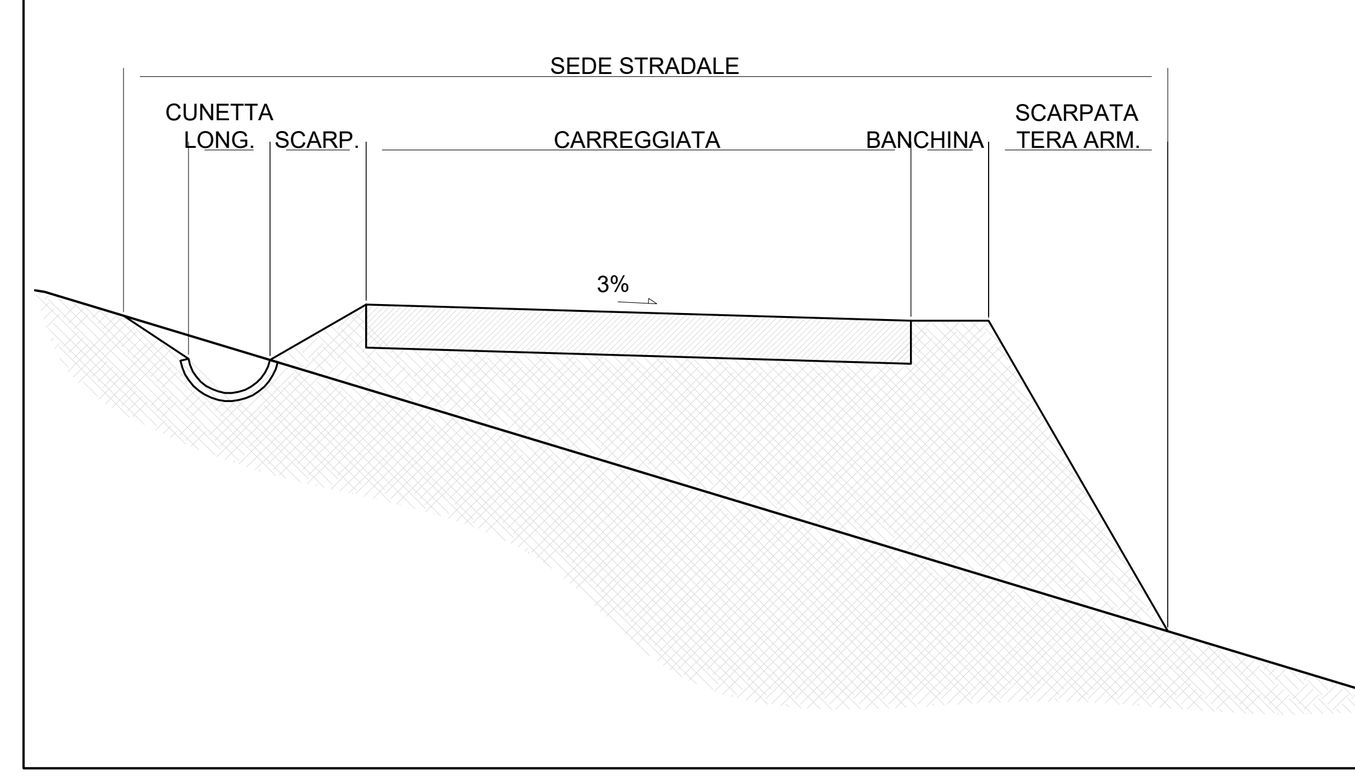

SEZIONE IN TRINCEA DI STRADA FORESTALE

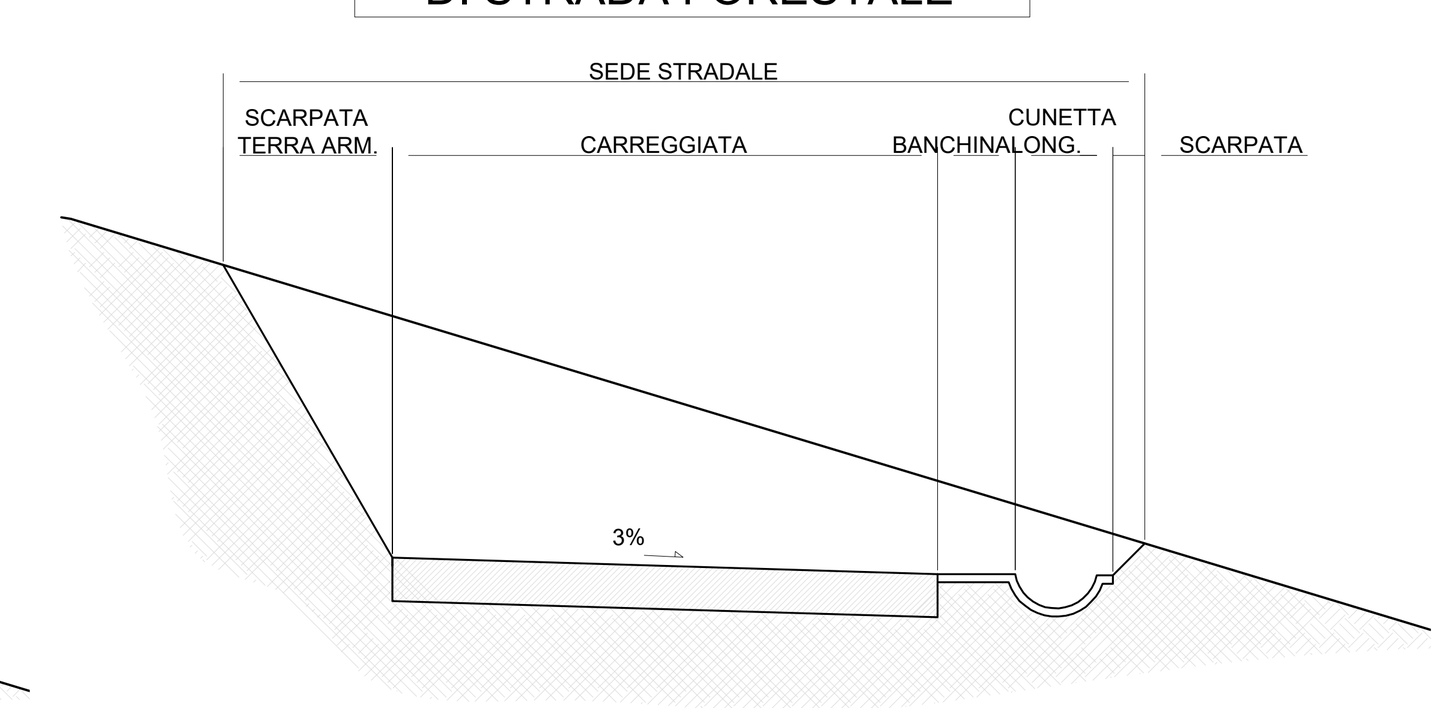

SEZIONE A MEZZACOSTA DI STRADA FORESTALE CON TERRE ARMATE A MONTE (SEMPLICE) E A VALLE (DOPPIA)

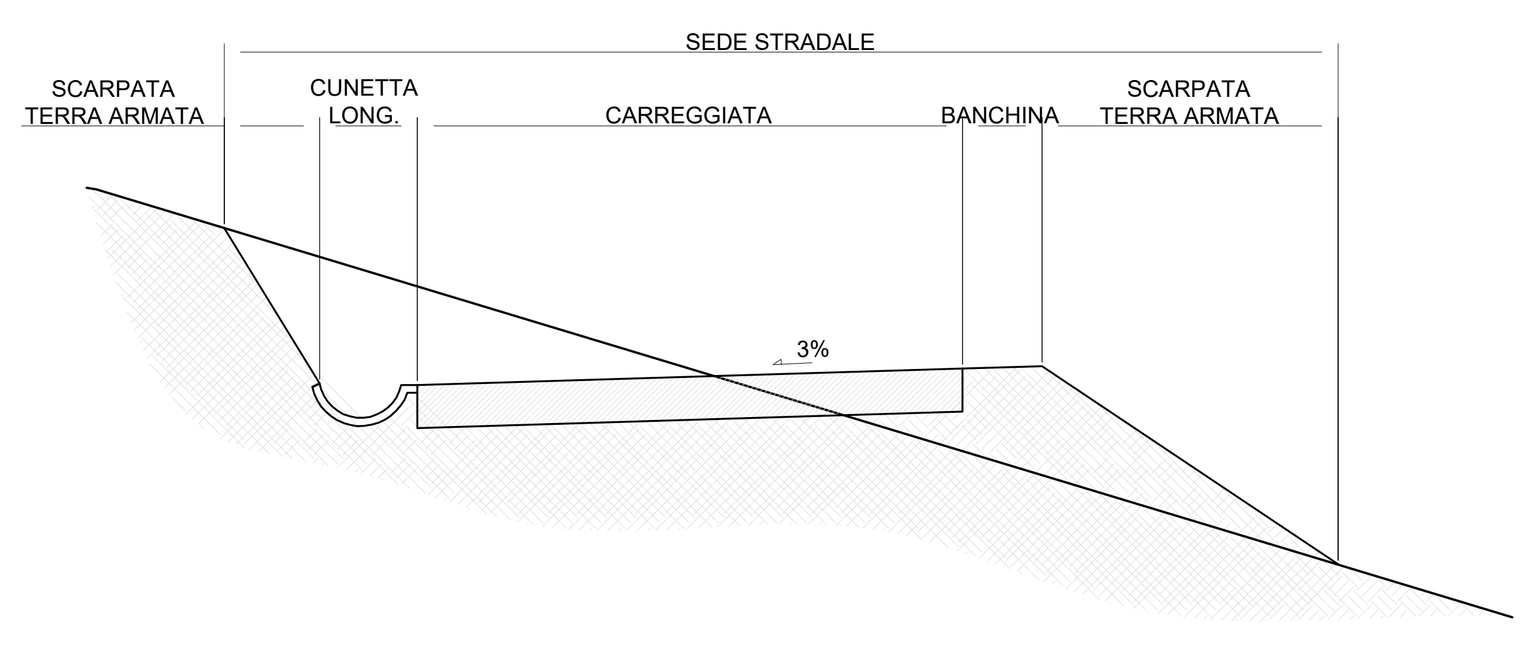

COMMITTENTE : Elettrostudio Energia Srl

PROGETTAZIONE

IOZZO SCALVINI INGEGNERIA
Via Corfù, 50
25124 Brescia (BS) ITALIA
ing.marascalvini@isingegneria.com
ing.nicolaiozzo@isingegneria.com
www.isingegneria.com

Progettisti: Ing. Scalvini Mara — Ing. Iozzo Nicola





N° COMMESSA 1538

REALIZZAZIONE DI UN IMPIANTO EOLICO IN COMUNE DI CALICE LIGURE (SV) DENOMINATO "STRINATE"

PROGETTO DEFINITIVO PER AUTORIZZAZIONE

ELABORATO: INDIVIDUAZIONE VIABILITÀ D'ACCESSO E SEZIONI STRADALI

CODICE ELABORATO 04.03

NOME_FILE 1538-PD_A_04.03_TAV_r00

FORMATO:

SCALA 1:VARIE

REV.	DATA	DESCRIZIONE REVISIONE	REDATTO	VERIFICA	APPROVAZIONE
02					
01					
00	Luglio 2024	PRIMA EMISSIONE	D.G.	M.S.	N.I.

Cartiglio - Rev. 00

COPYRIGHT - TUTTI I DIRITTI SONO RISERVATI A NORMA DI LEGGE