COMMITTENTE :
Elettrostudio Energia Srl

PROGETTAZIONE

IOZZO SCALVINI
INGEGNERIA

Via Corfù, 50
25124 Brescia (BS) ITALIA
ing.marascalvini@isingegneria.com
ing.nicolaiozzo@isingegneria.com
www.isingegneria.com

Progettisti: Ing. Scalvini Mara — Ing. Iozzo Nicola

N° COMMESSA
1538

REALIZZAZIONE DI UN IMPIANTO EOLICO IN COMUNE DI CALICE LIGURE (SV) DENOMINATO "STRINATE"

PROGETTO DEFINITIVO PER AUTORIZZAZIONE

ELABORATO

PLANIMETRIA CATASTALE CON PERCORSO CONNESSIONE

CODICE ELABORATO
06.03

NOME_FILE
1538-PD_A_06.03_TAV_r00


FORMATO:

SCALA 1:VARIE

REV.	DATA	DESCRIZIONE REVISIONE	REDATTO	VERIFICA	APPROVAZIONE
02					
01					
00	Luglio 2024	PRIMA EMISSIONE	D.G.	M.S.	N.I.

Cartiglio - Rev. 00

COPYRIGHT - TUTTI I DIRITTI SONO RISERVATI A NORMA DI LEGGE

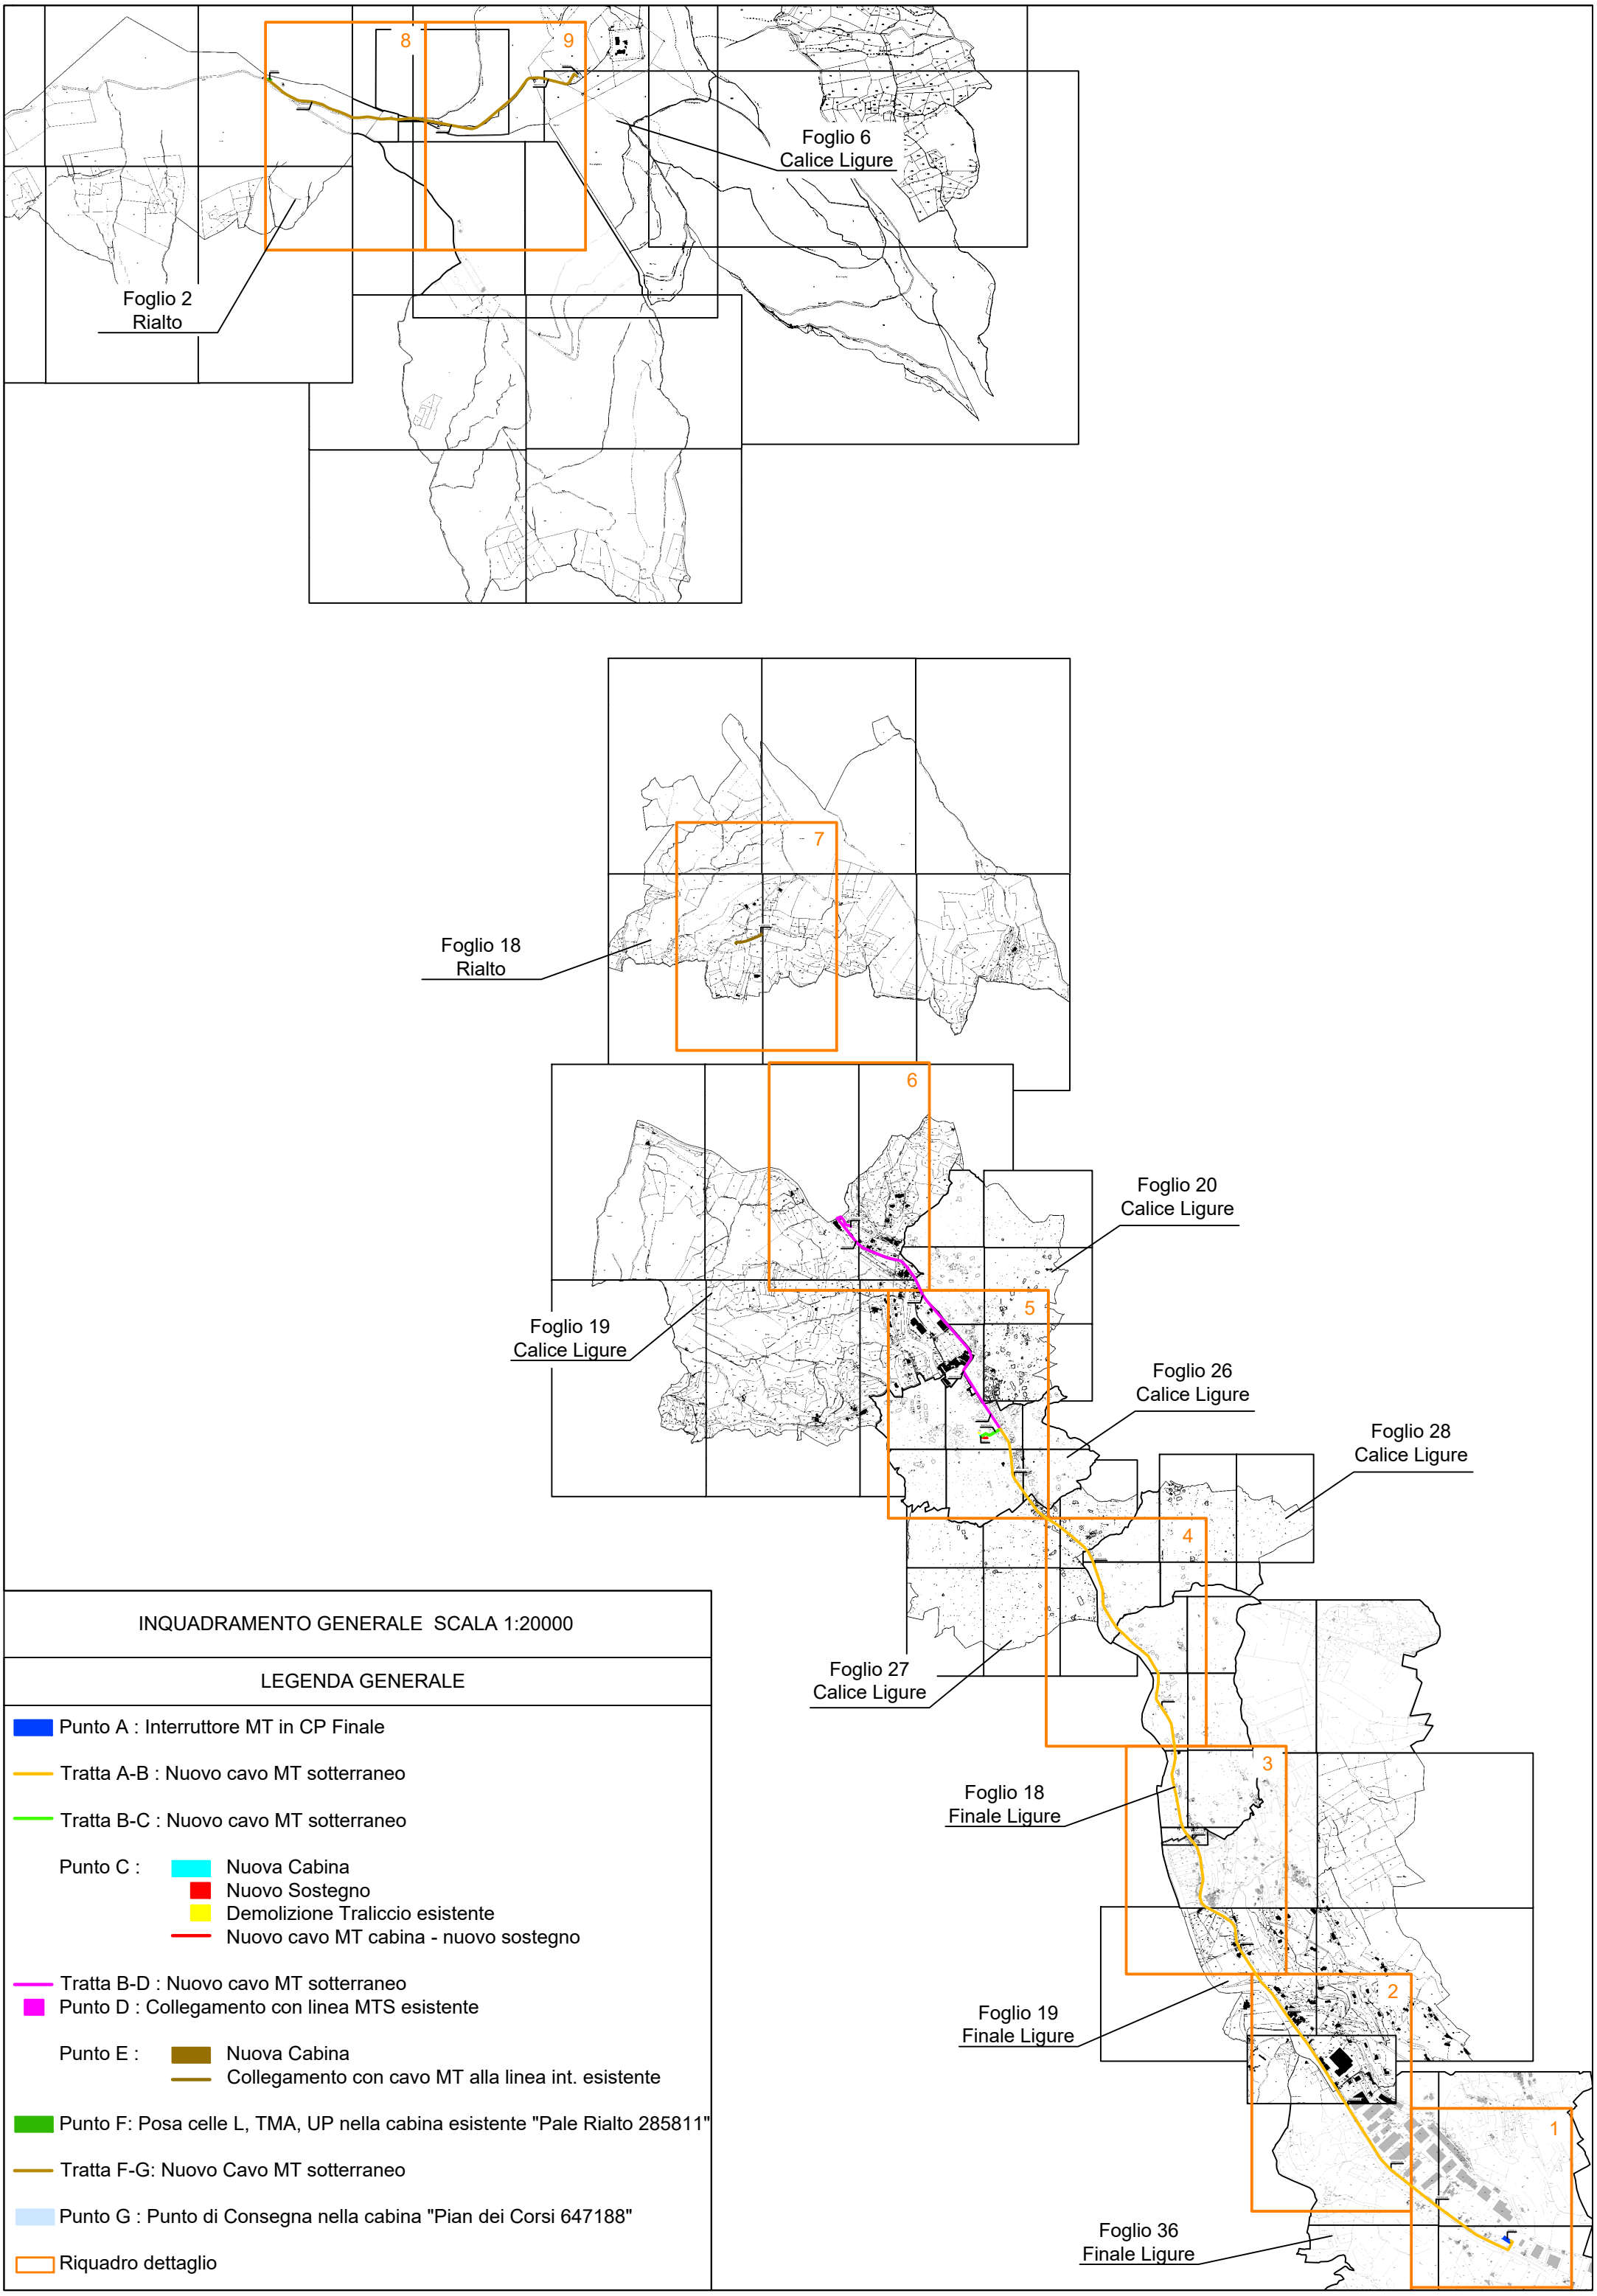

INQUADRAMENTO GENERALE SCALA 1:20000

LEGENDA GENERALE

- Punto A : Interruttore MT in CP Finale
- Tratta A-B : Nuovo cavo MT sotterraneo
- Tratta B-C : Nuovo cavo MT sotterraneo
- Punto C :
  - Nuova Cabina
  - Nuovo Sostegno
  - Demolizione Traliccio esistente
  - Nuovo cavo MT cabina - nuovo sostegno
- Tratta B-D : Nuovo cavo MT sotterraneo
- Punto D : Collegamento con linea MTS esistente
- Punto E :
  - Nuova Cabina
  - Collegamento con cavo MT alla linea int. esistente
- Punto F: Posa celle L, TMA, UP nella cabina esistente "Pale Rialto 285811"
- Tratta F-G: Nuovo Cavo MT sotterraneo
- Punto G : Punto di Consegna nella cabina "Pian dei Corsi 647188"
- Riquadro dettaglio

TRATTA A-B

PUNTO A

RIQUADRO 1
SCALA 1:2000

LEGENDA

Punto A : Interruttore MT in CP Finale

Tratta A-B : Nuovo cavo MT sotterraneo

TRATTA A-B

TRATTA A-B

TRATTA A-B

RIQUADRO 2
SCALA 1:2000

LEGENDA

Tratta A-B : Nuovo cavo MT sotterraneo

TRATTA A-B

TRATTA A-B

RIQUADRO 3
SCALA 1:2000

LEGENDA

Tratta A-B : Nuovo cavo MT sotterraneo

TRATTA A-B

TRATTA A-B

RIQUADRO 4
SCALA 1:2000

LEGENDA

Tratta A-B : Nuovo cavo MT sotterraneo

TRATTA B-D

TRATTA B-D

TRATTA B-D

TRATTA B-C

PUNTO C

TRATTA A-B

RIQUADRO 5
SCALA 1:2000

LEGENDA

- Punto A : Interruttore MT in CP Finale
- Tratta A-B : Nuovo cavo MT sotterraneo
- Tratta B-C : Nuovo cavo MT sotterraneo
- Punto C :
  - Nuova Cabina
  - Nuovo Sostegno
  - Demolizione Traliccio esistente
  - Nuovo cavo MT cabina - nuovo sostegno
- Tratta B-D : Nuovo cavo MT sotterraneo


PUNTO D

TRATTA B-D

RIQUADRO 6
SCALA 1:2000

LEGENDA


Tratta B-D : Nuovo cavo MT sotterraneo
Punto D : Collegamento con linea MTS esistente

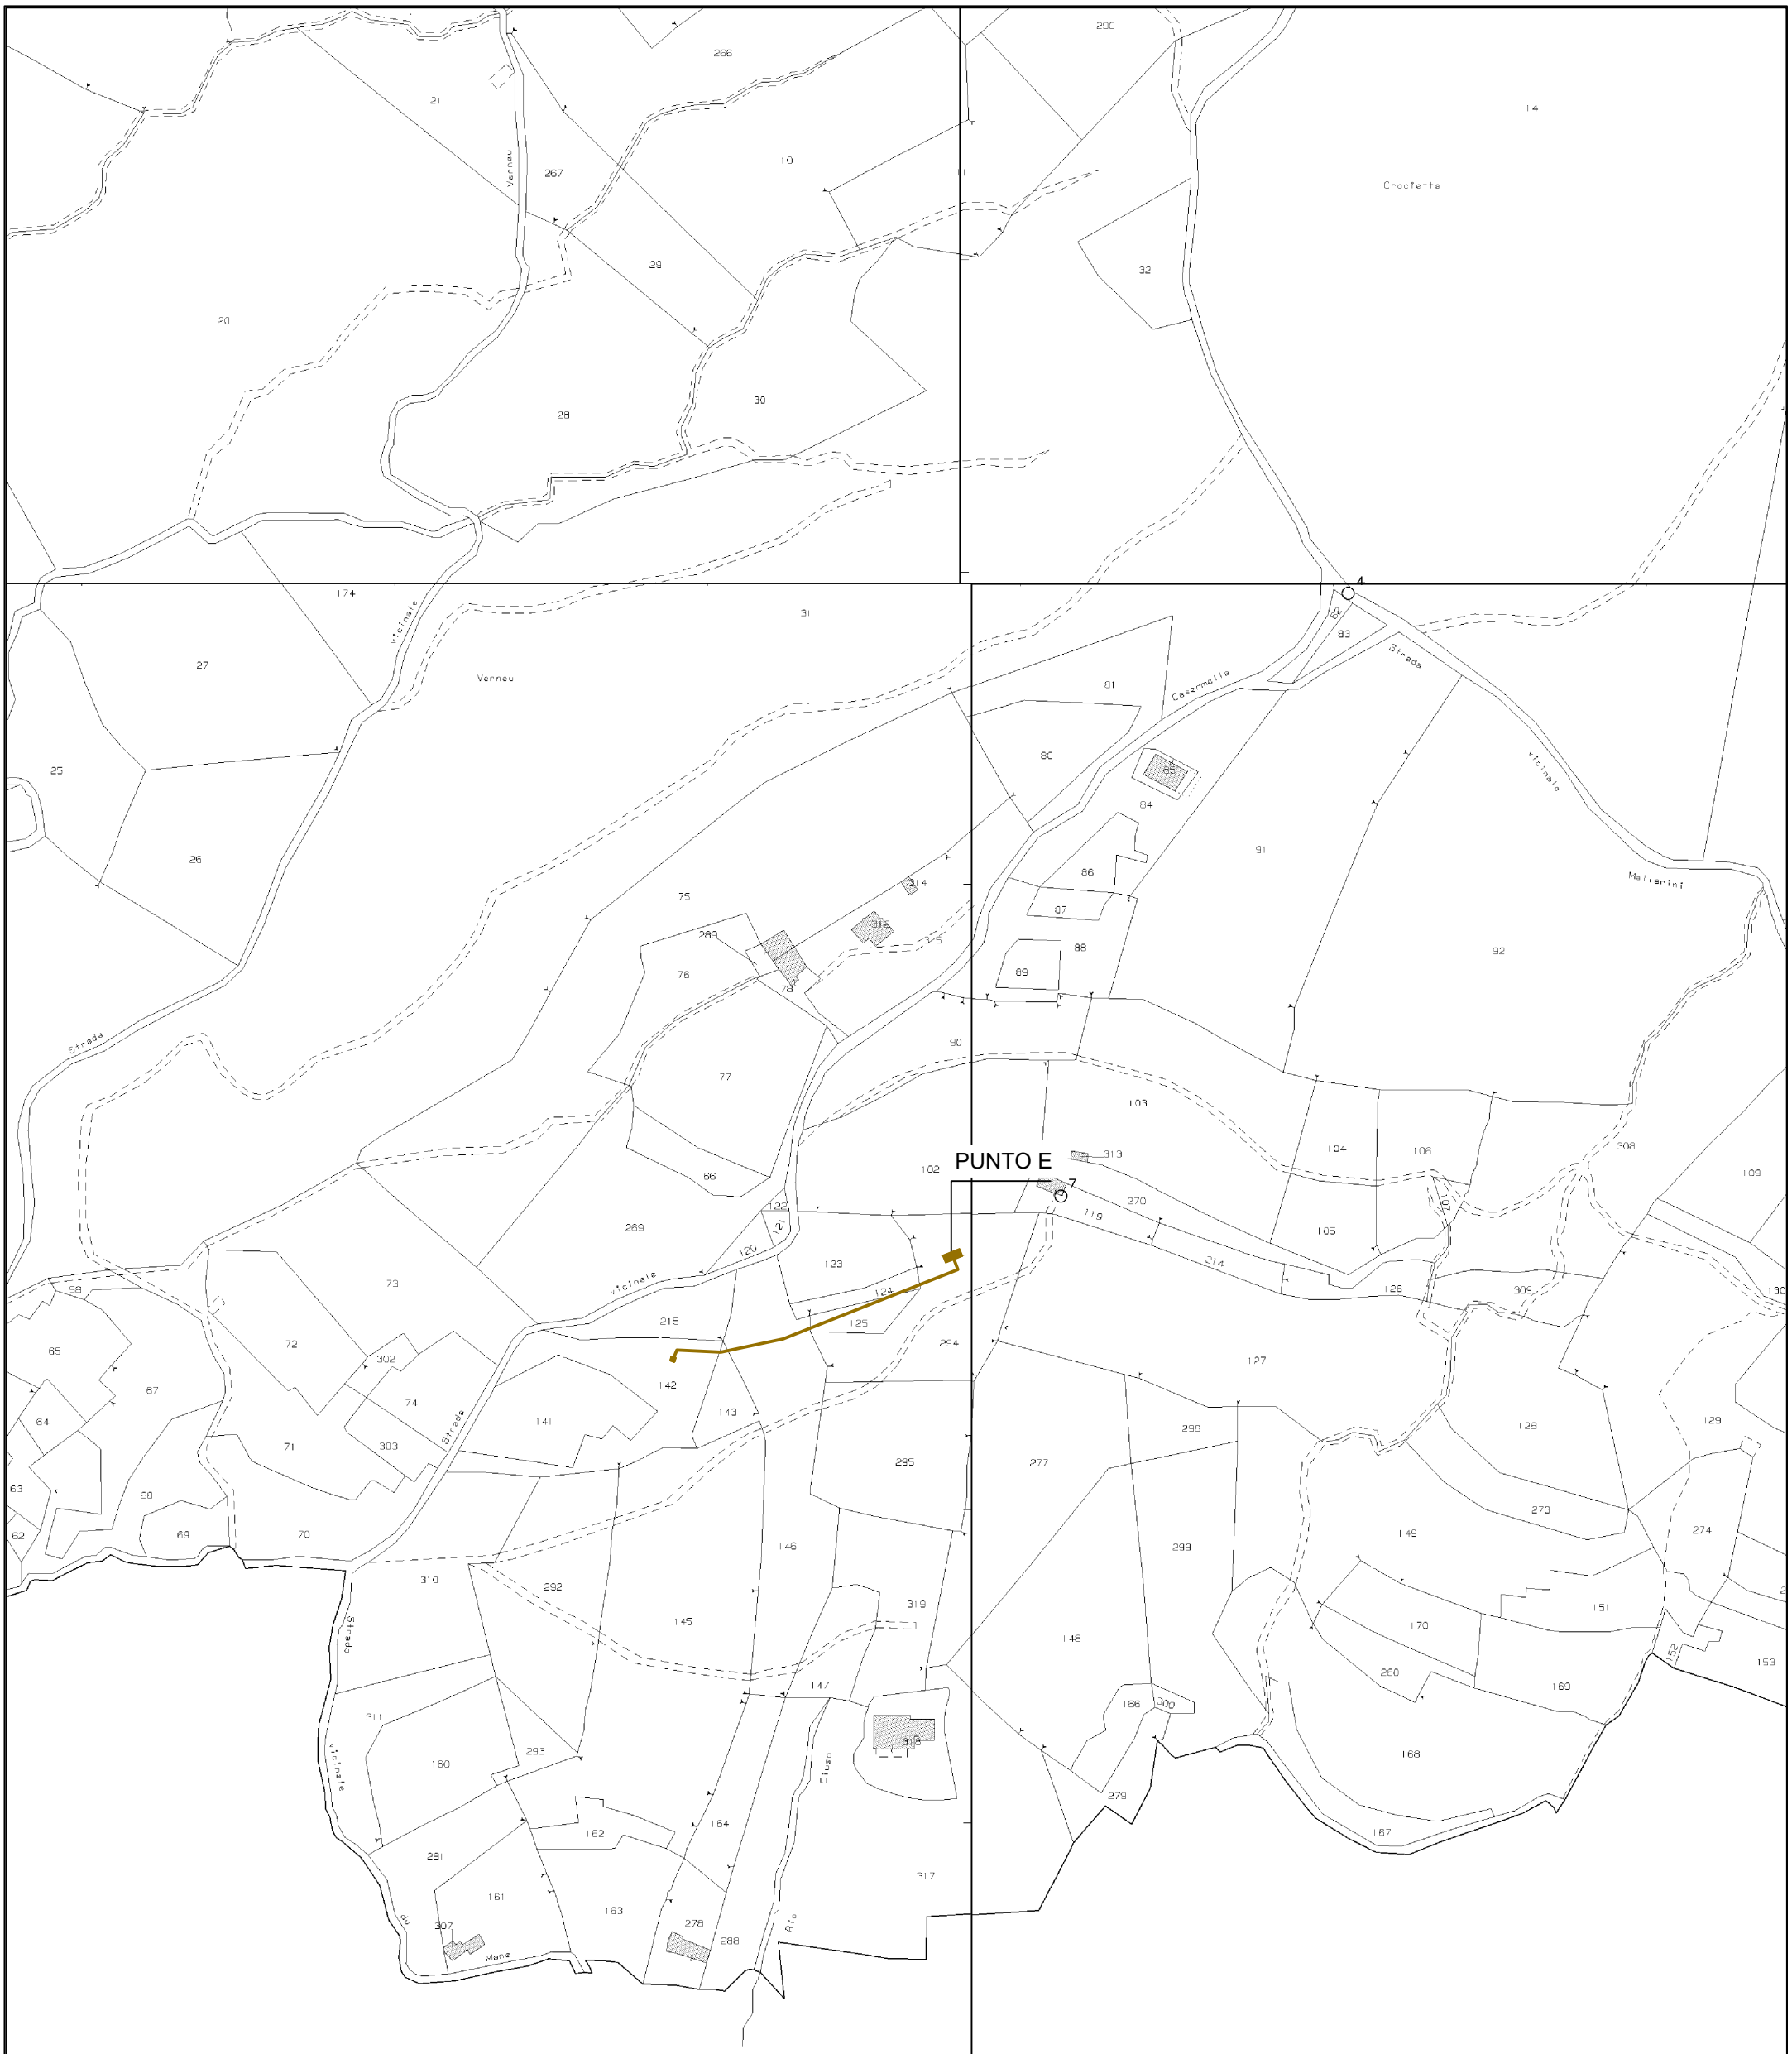

RIQUADRO 7
SCALA 1:2000

LEGENDA

Punto E : Nuova Cabina
Collegamento con cavo MT alla linea int. esistente

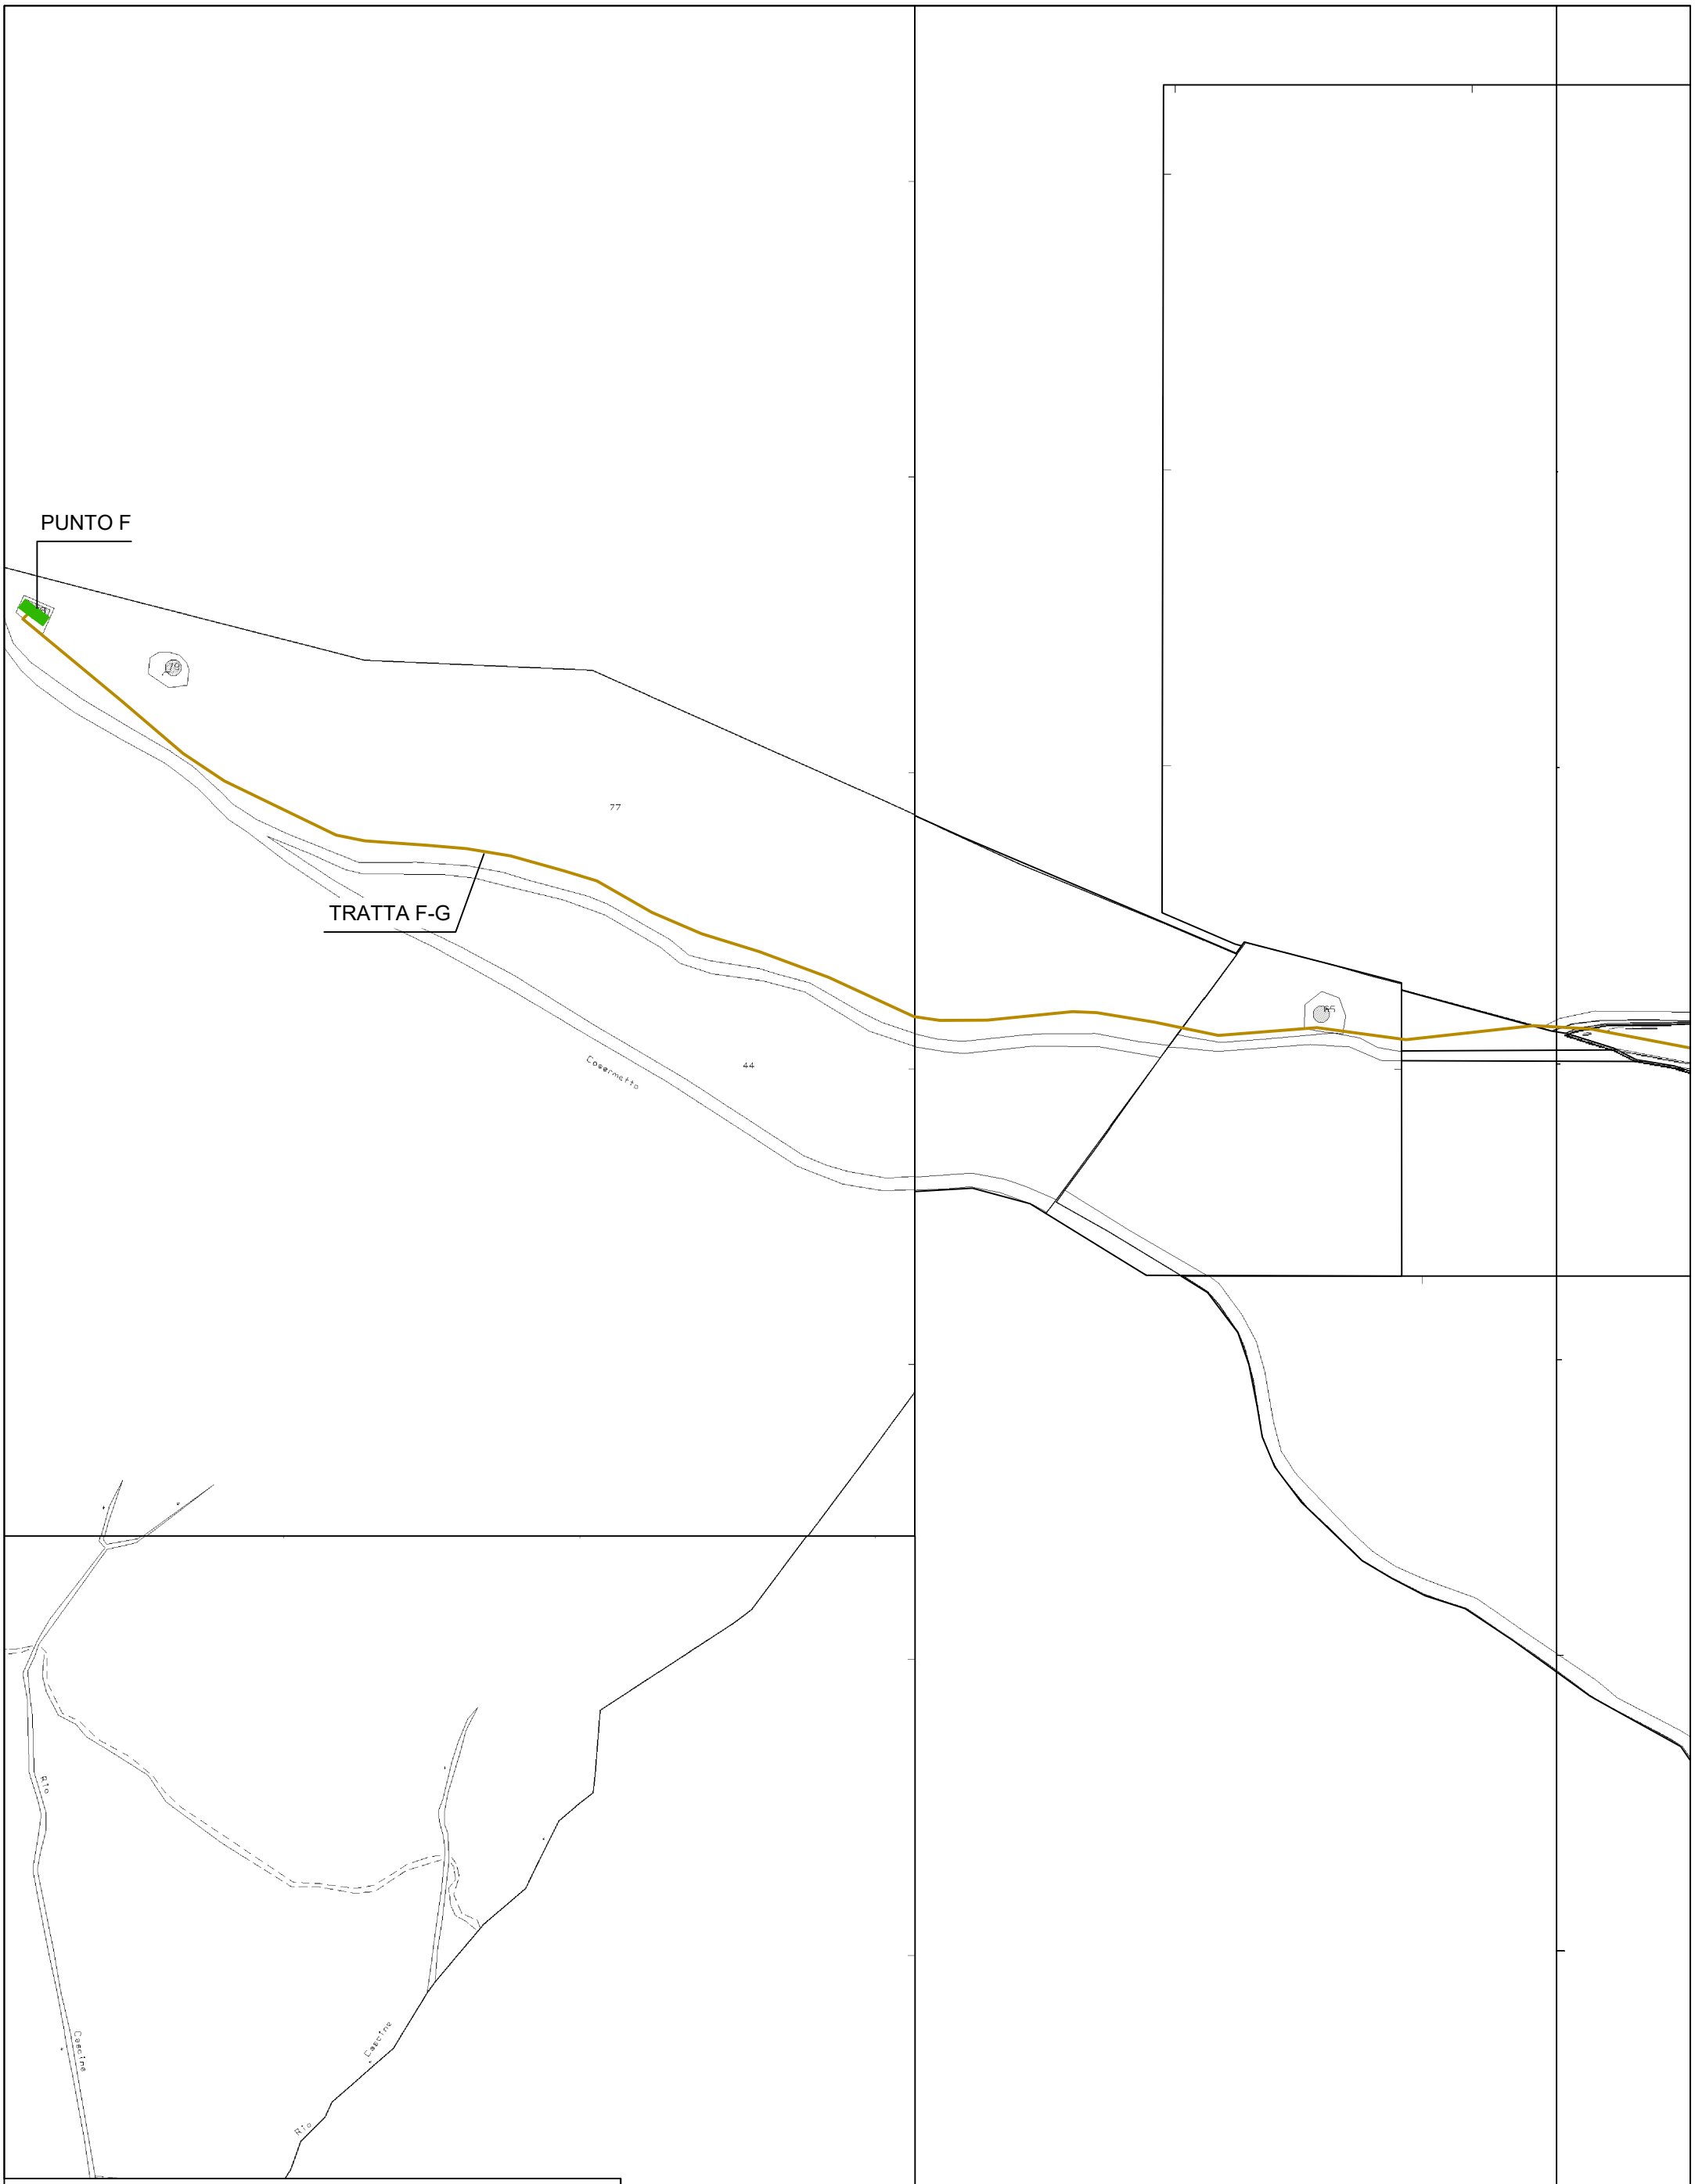


RIQUADRO 8
SCALA 1:2000

LEGENDA

Punto F: Posa celle L, TMA, UP nella cabina esistente "Pale Rialto 285811"

Tratta F-G: Nuovo Cavo MT sotterraneo

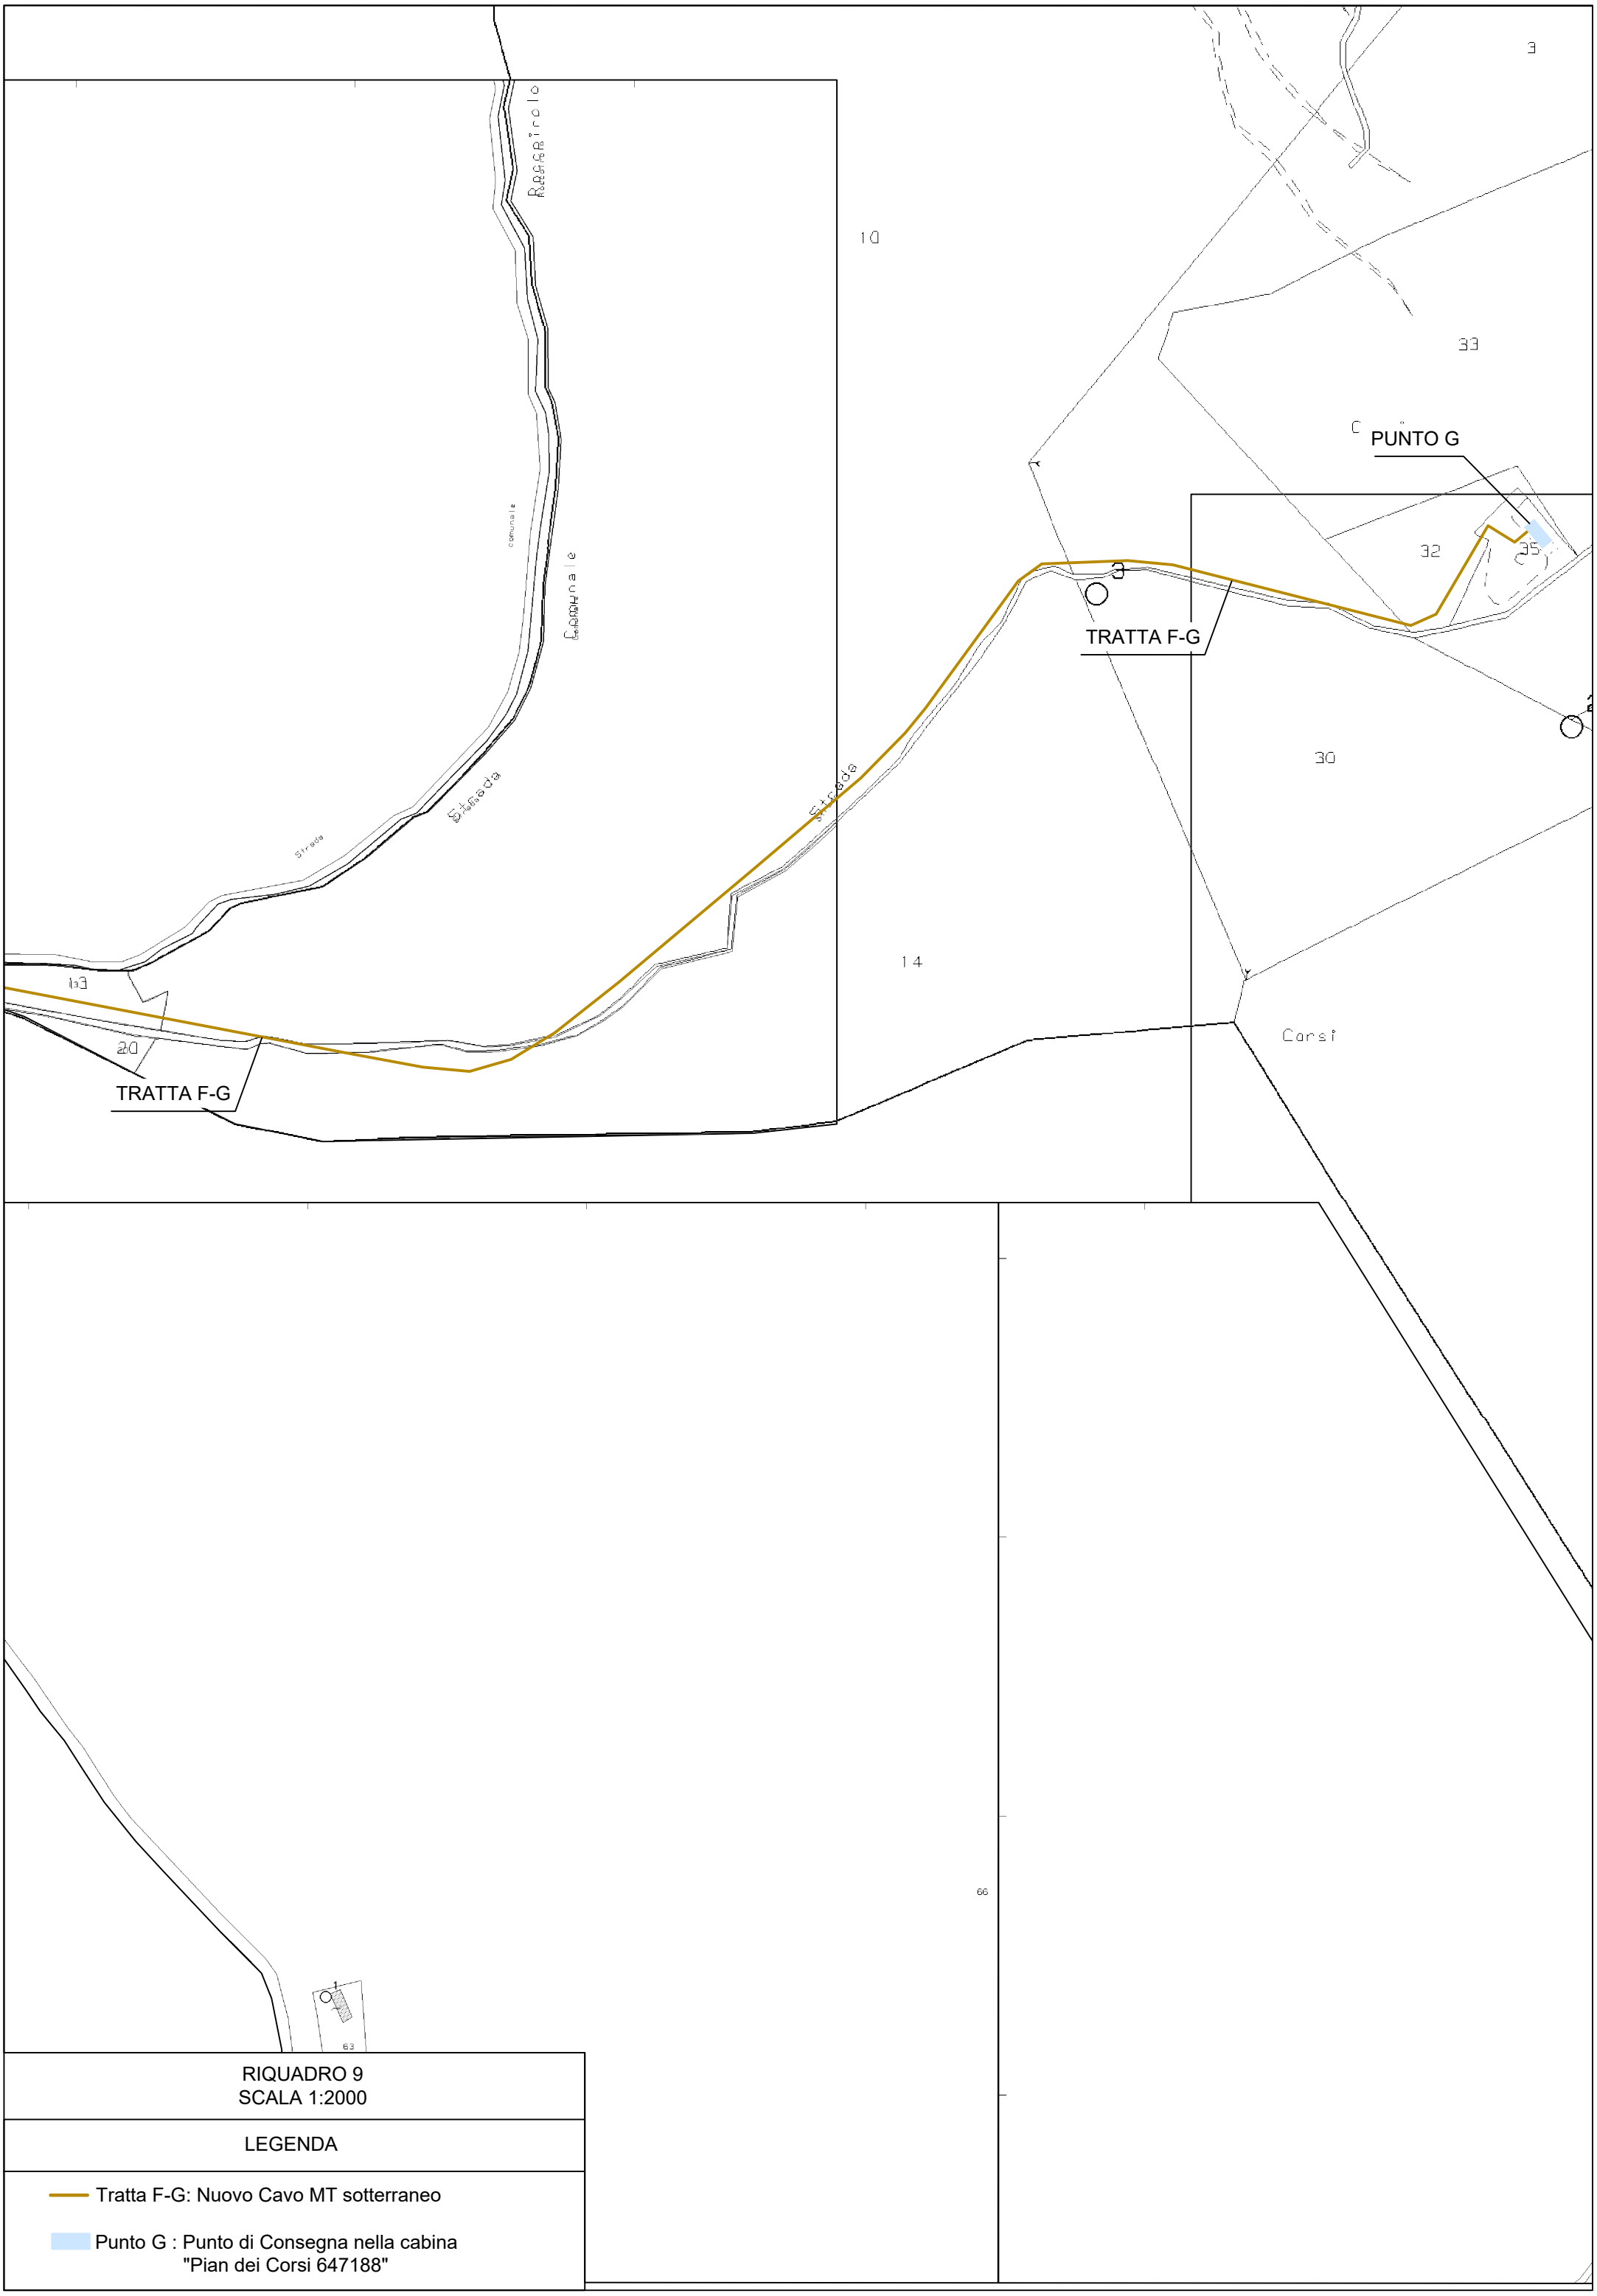
PUNTO G
TRATTA F-G
TRATTA F-G
Strada
Strada
Strada
Strada comunale
Ruscatello
Corsi
10
33
32
30
14
20
66
63
RIQUADRO 9
SCALA 1:2000
LEGENDA
Tratta F-G: Nuovo Cavo MT sotterraneo
Punto G : Punto di Consegna nella cabina "Pian dei Corsi 647188"