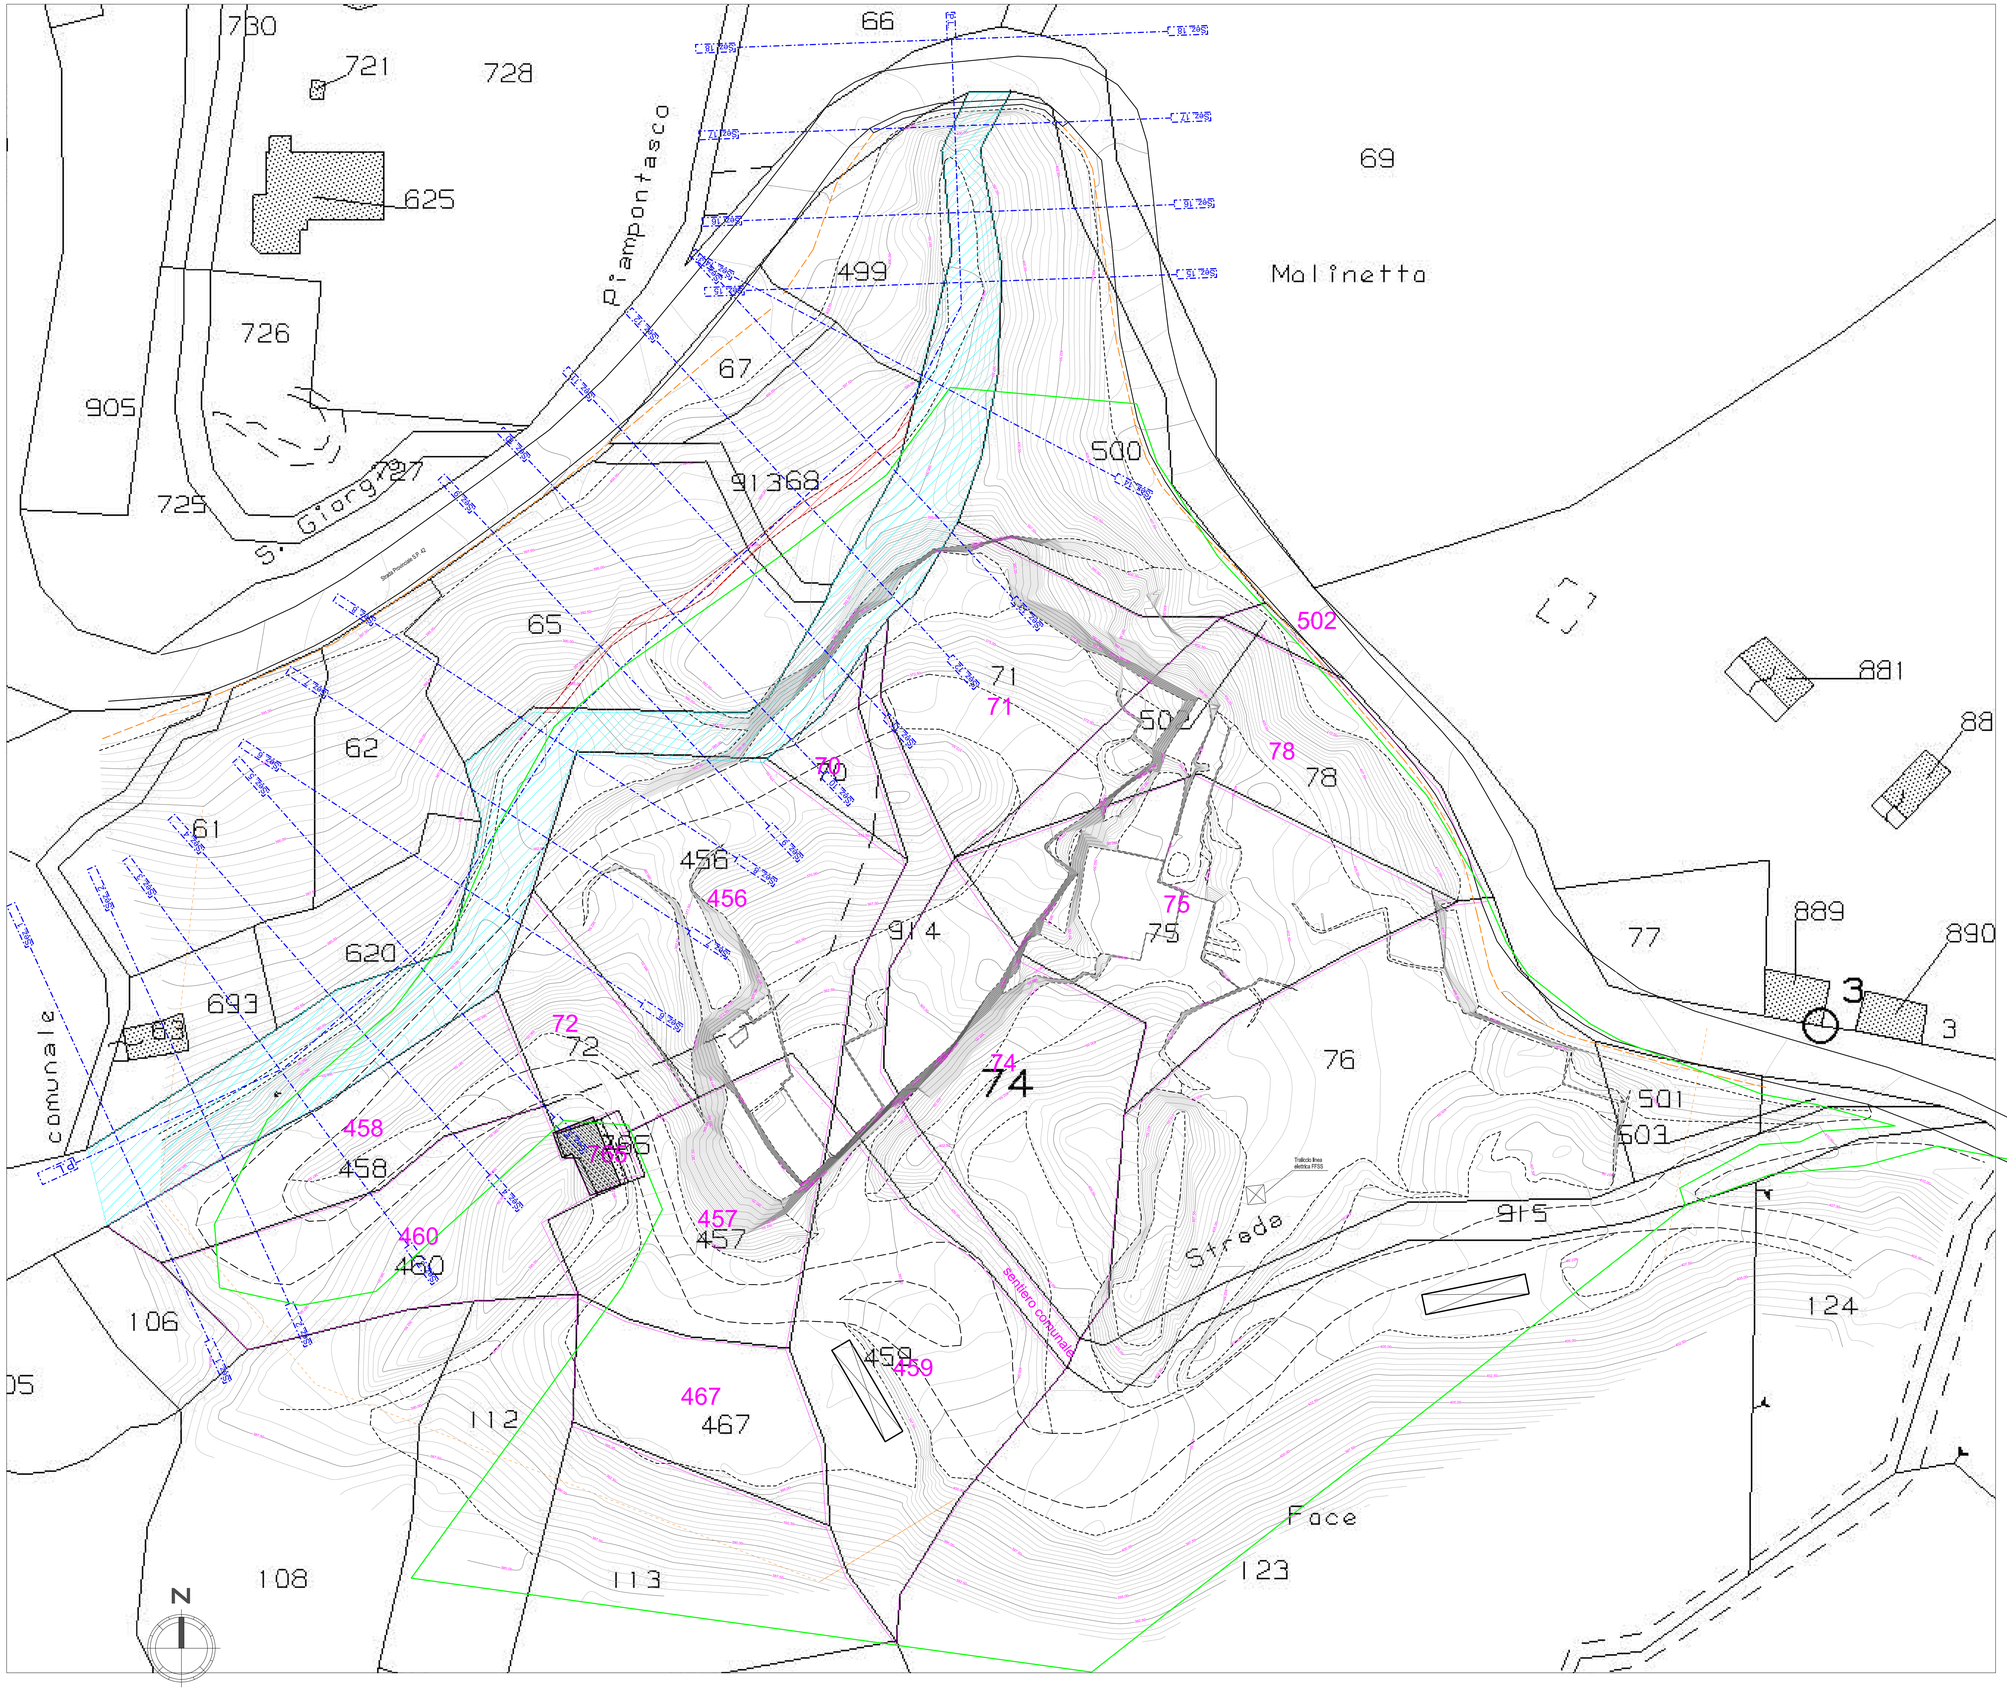


LEGENDA

Sistema di riferimento Gauss-Buaga Ovest (EPSG 3003)

- Curve di livello con direttrici ogni 2,50 m
- Guard rail
- P. t.r.a.c.
- Confine catastale di proprietà o in concessione
- Linea elettrica aerea
- Strada
- Morfologia della cava
- Fabbricati

LEGENDA TEMATICA

- Percorso canale San Giorgio attuale su base catastale
- Percorso canale San Giorgio attuale
- Traccia di sezione per studio Idraulico

Provincia della Spezia

COMUNE DI BONASSOLA

LOCALITA': SAN GIORGIO

Progetto per istanza di autorizzazione all'estrazione e ripristino ambientale della Cava "San Giorgio" di marmo Rosso Levanto

TITOLO

Area di ubicazione del nuovo percorso del canale San Giorgio

RIFERIMENTI

Integrazioni pratica S1024 del 23/10/2025
Prot. 2025-0033097
Class./Fasc. 2024/13.17.1.0.0/48

SCALA	1:250	Tav 1.3
DATA	Novembre 2024	
COMMESSA	2342	

AGGIORNAMENTI

N.	DATA	NOTE	VISTO
1	Febbraio 2025	Integrazione pratica S1024	

EPTA CONSULT
Via Vittorio Veneto n. 74 - 19124 La Spezia
Tel. 0187 776300 - Fax 0187 776634
cell. 3356039855
pec: epteconsult@legpec.it

I TECNICI

GEOL. ELIANA VANNINI — GEOL. LUCA PIAGGI

GEOL. MARCO ZANICCHI — GEOM. MIRKO BERTOLAMI

COMMITTENTE

ESMAR S.r.l. Loc. S. Giorgio Bonassola P. IVA 01005410111

Bentley Systems Incorporated Microstation SE ver. 05.07.00.26 serial 2289790670050