


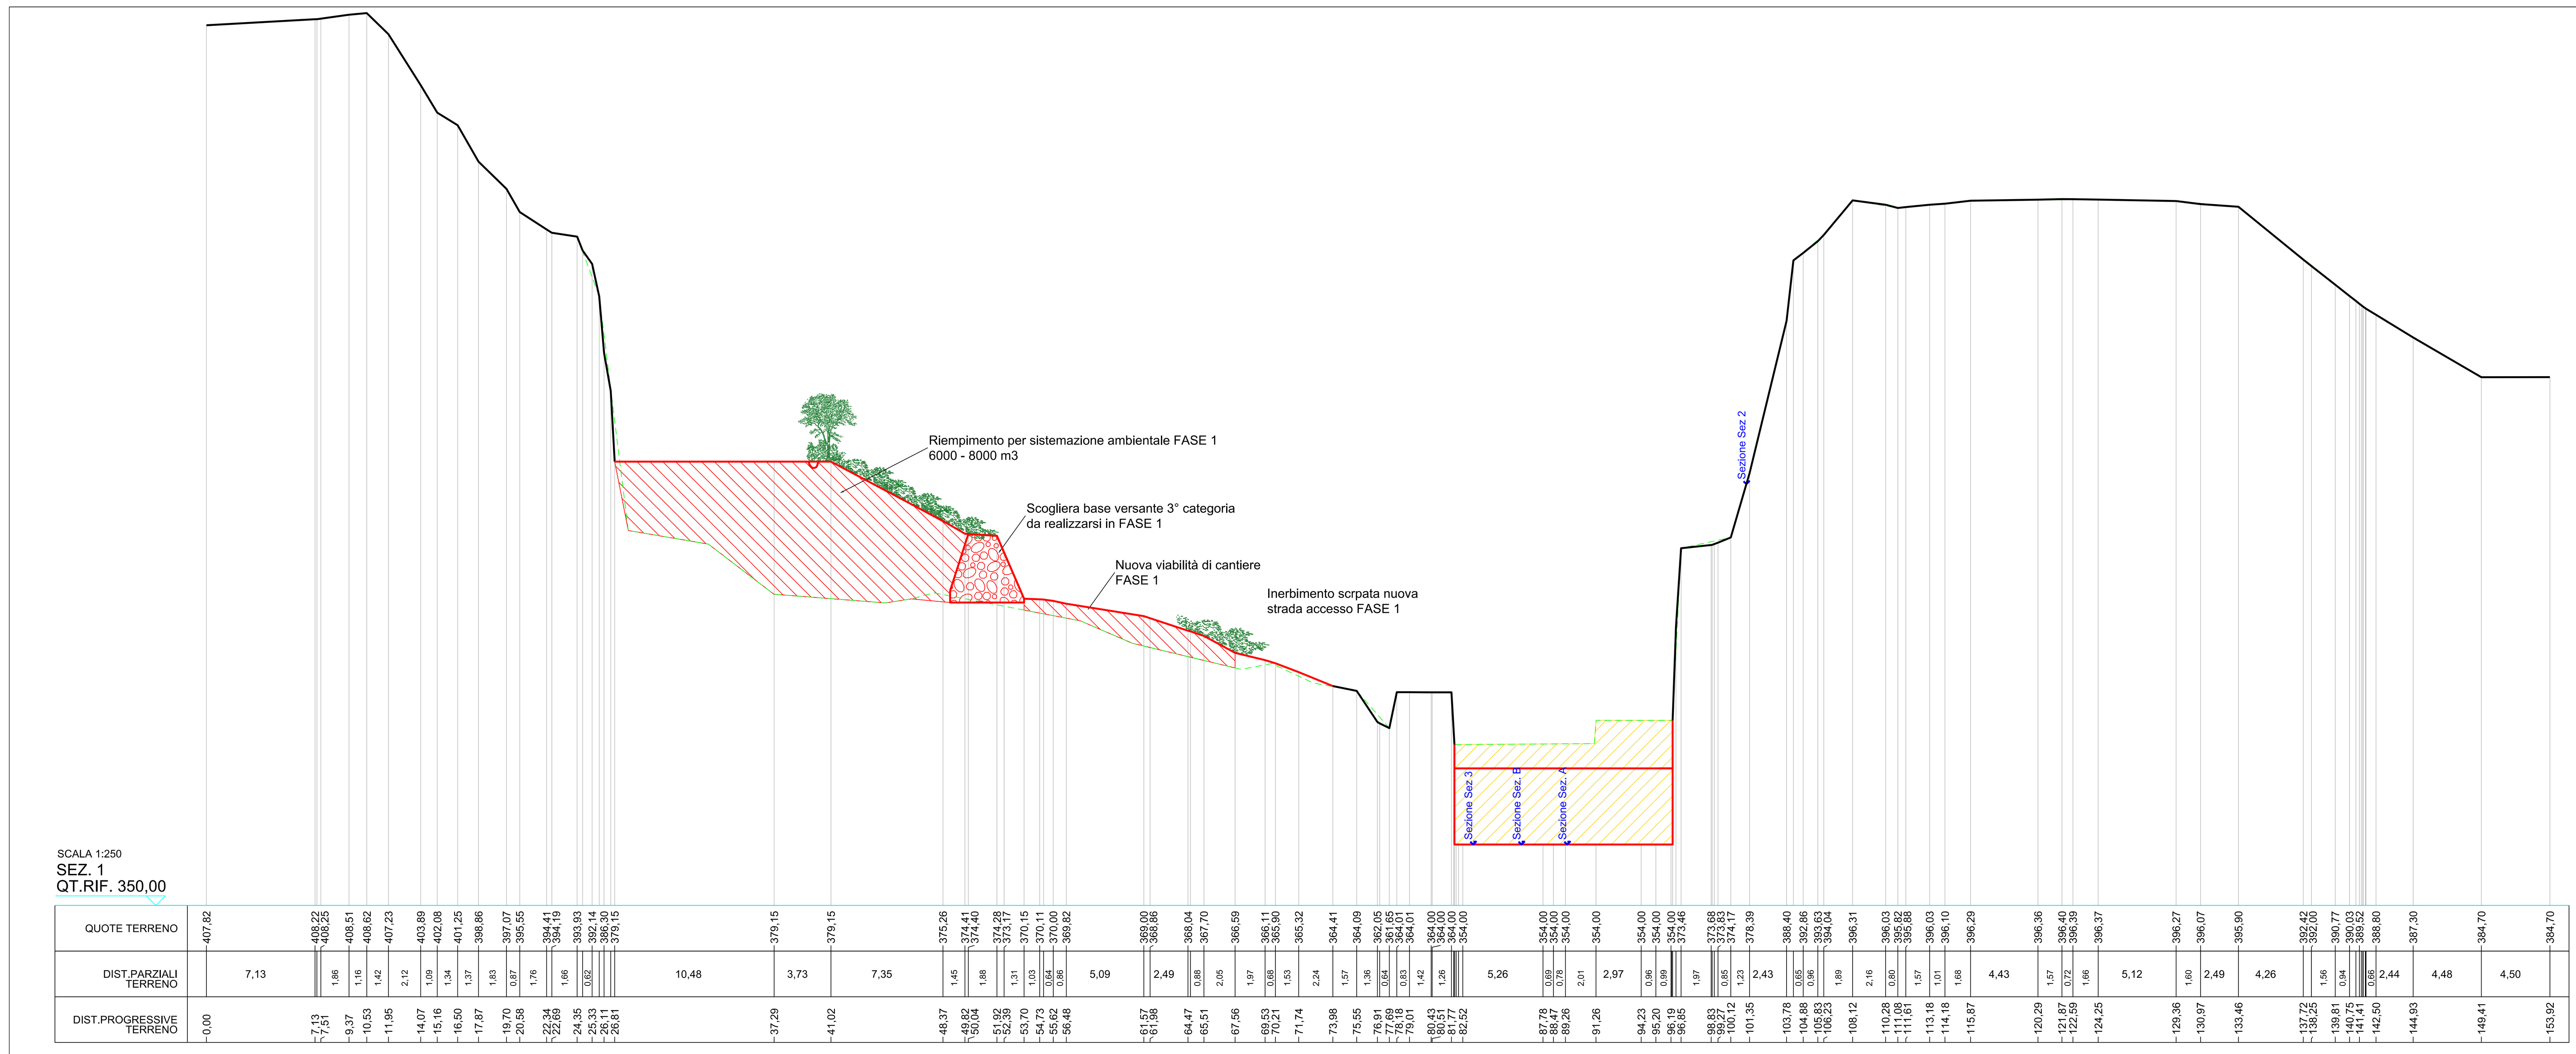


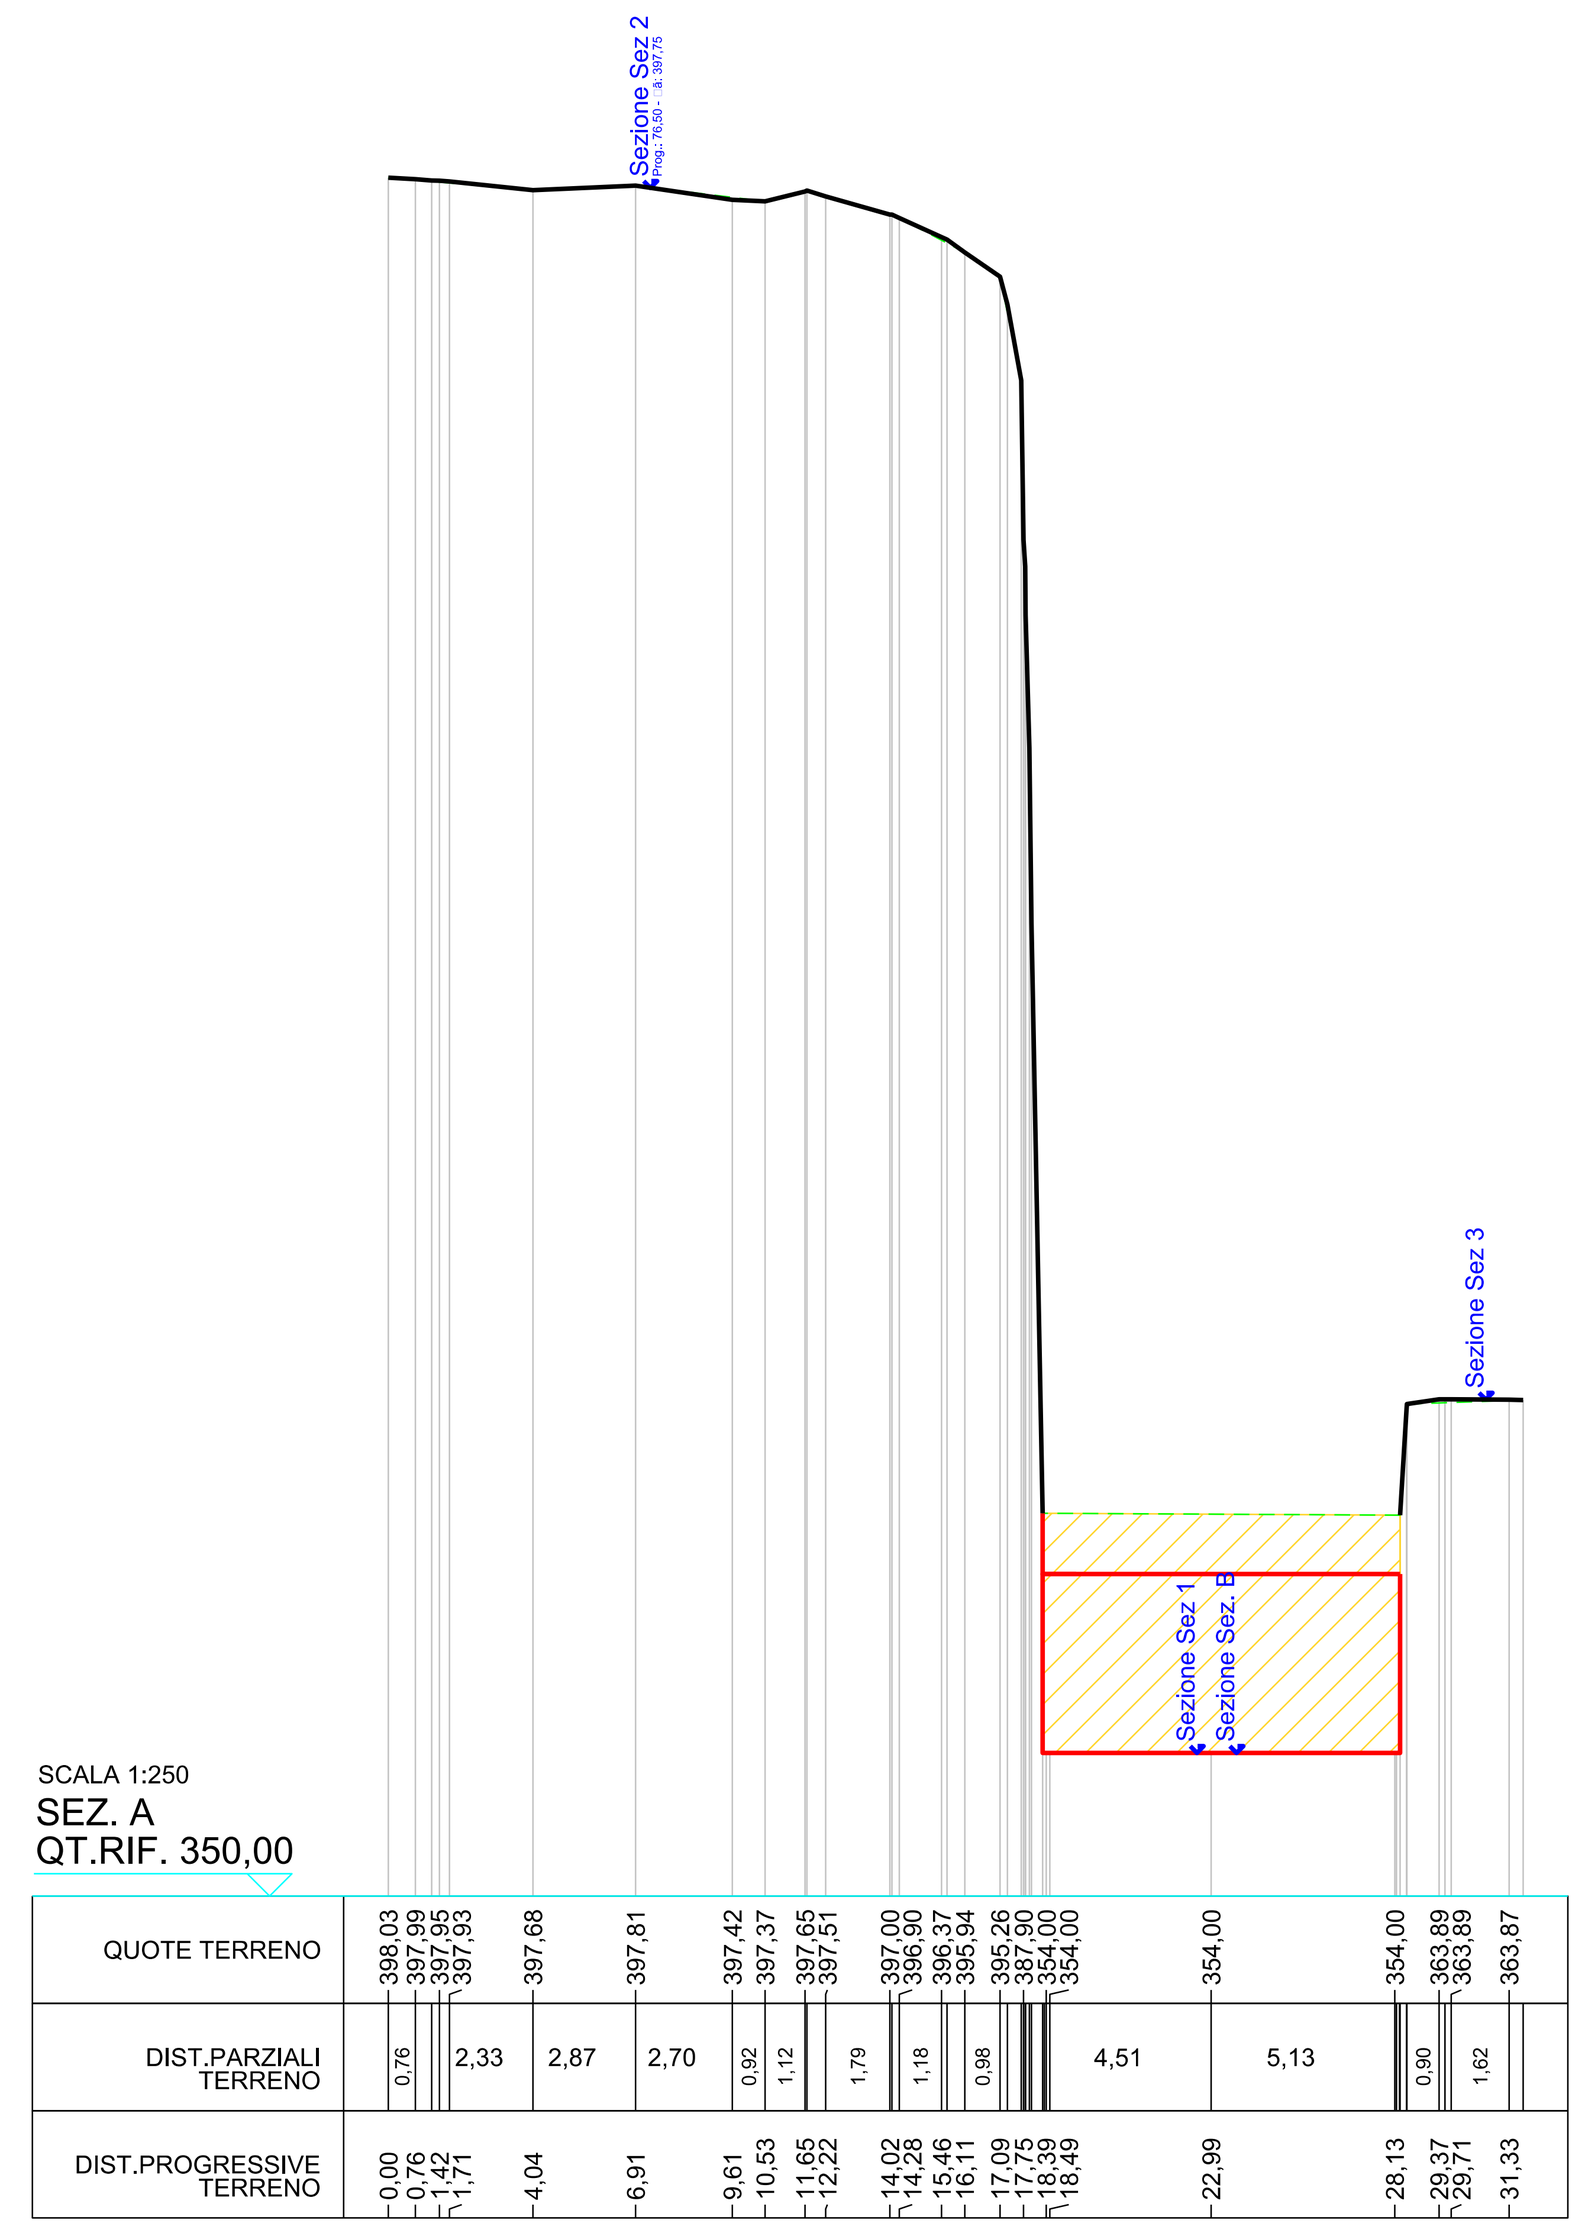


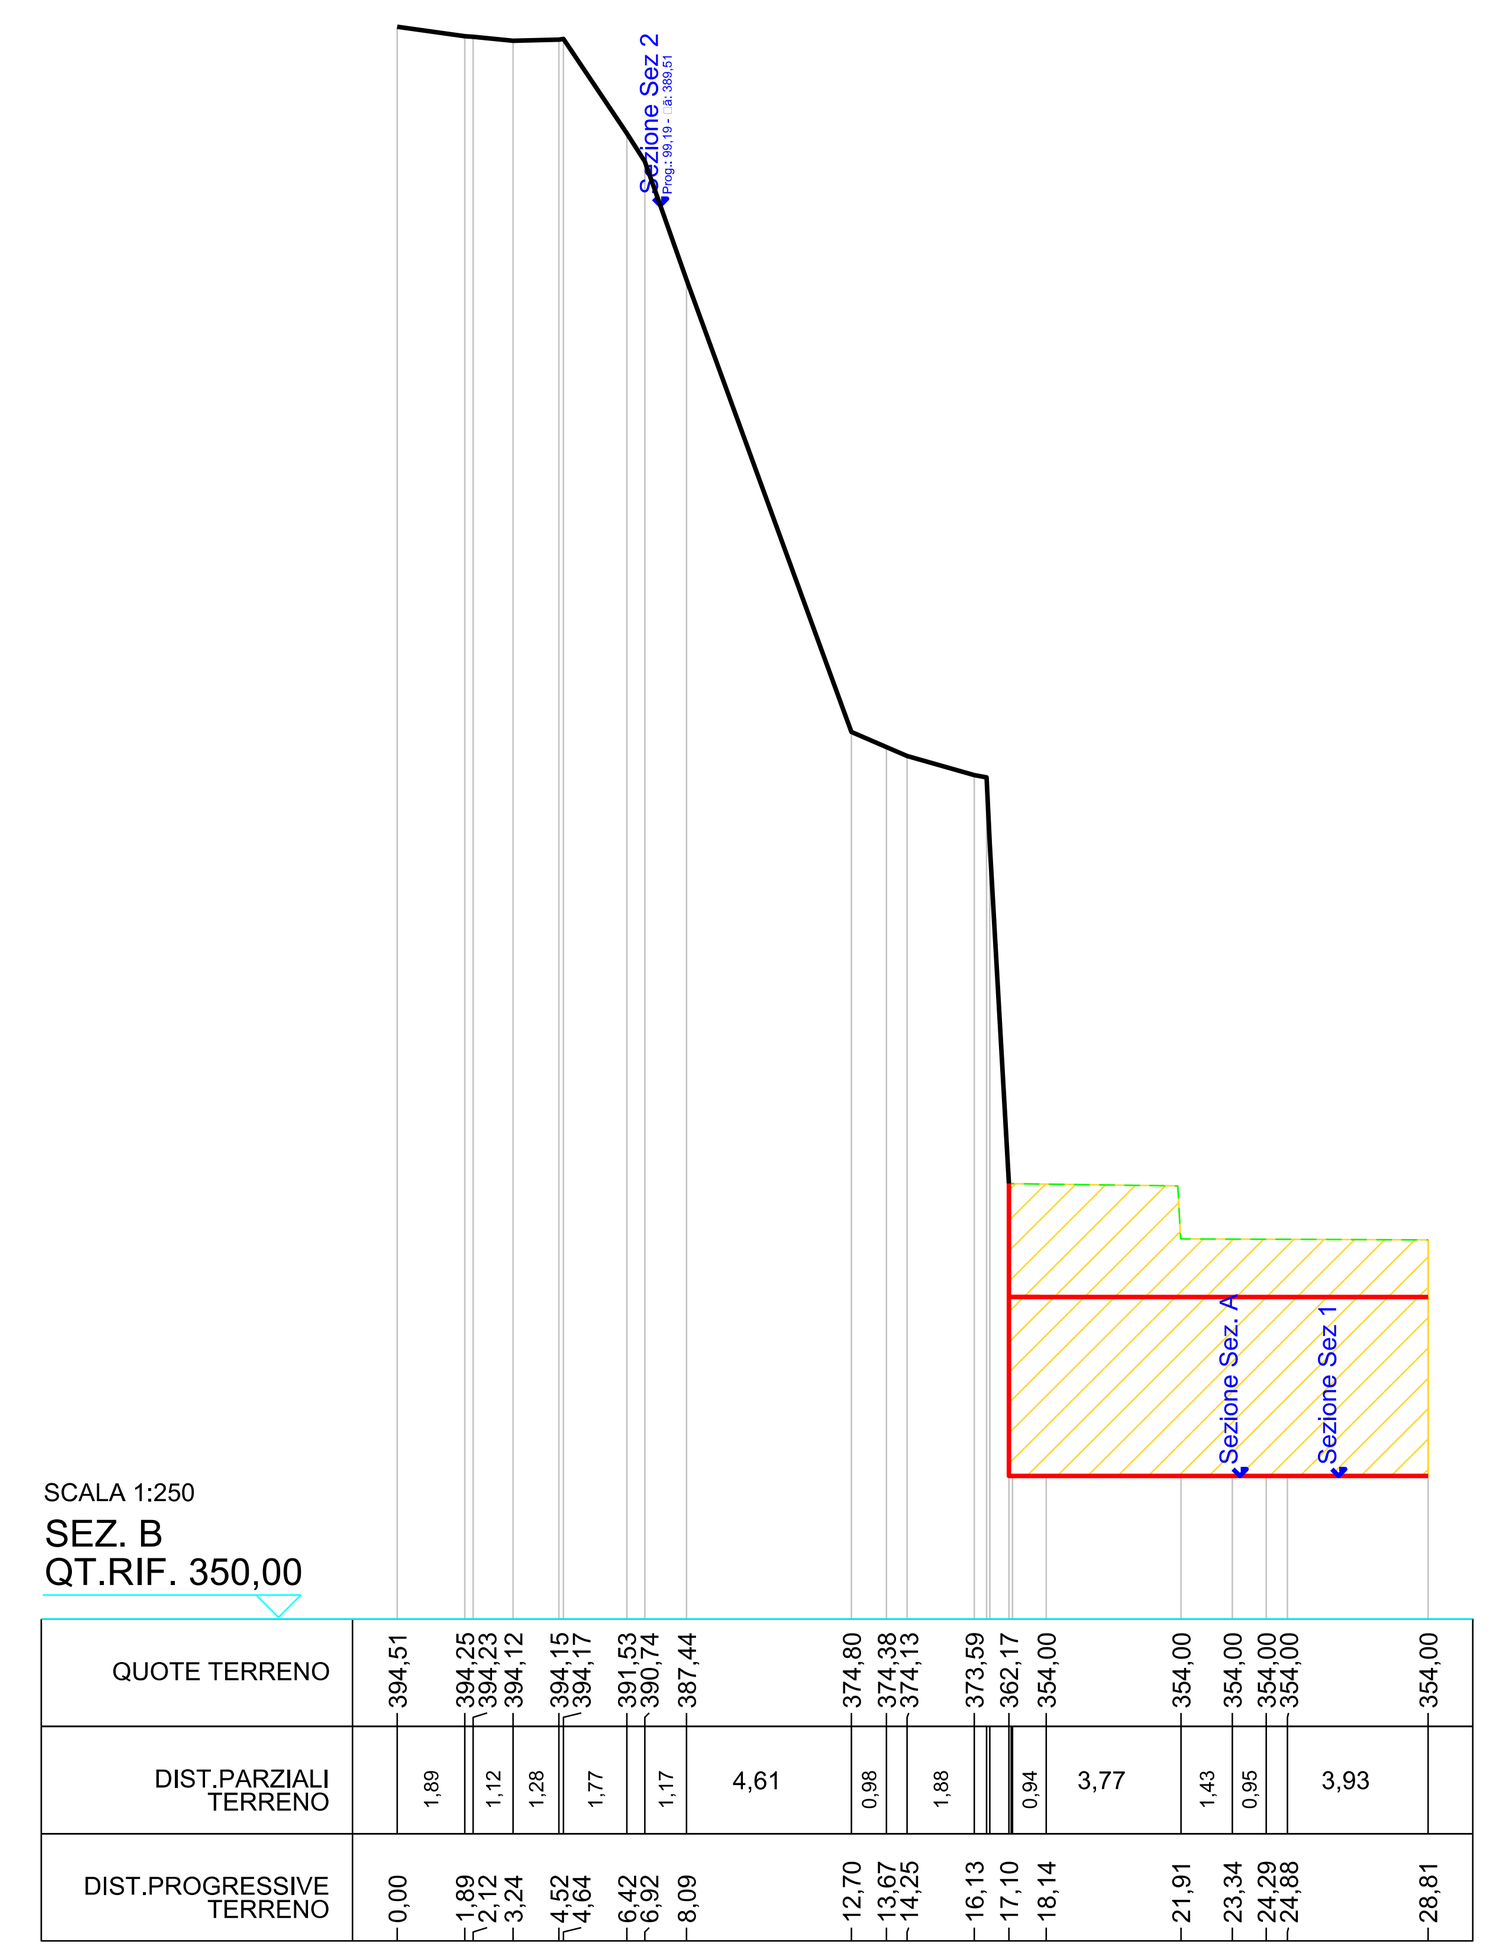


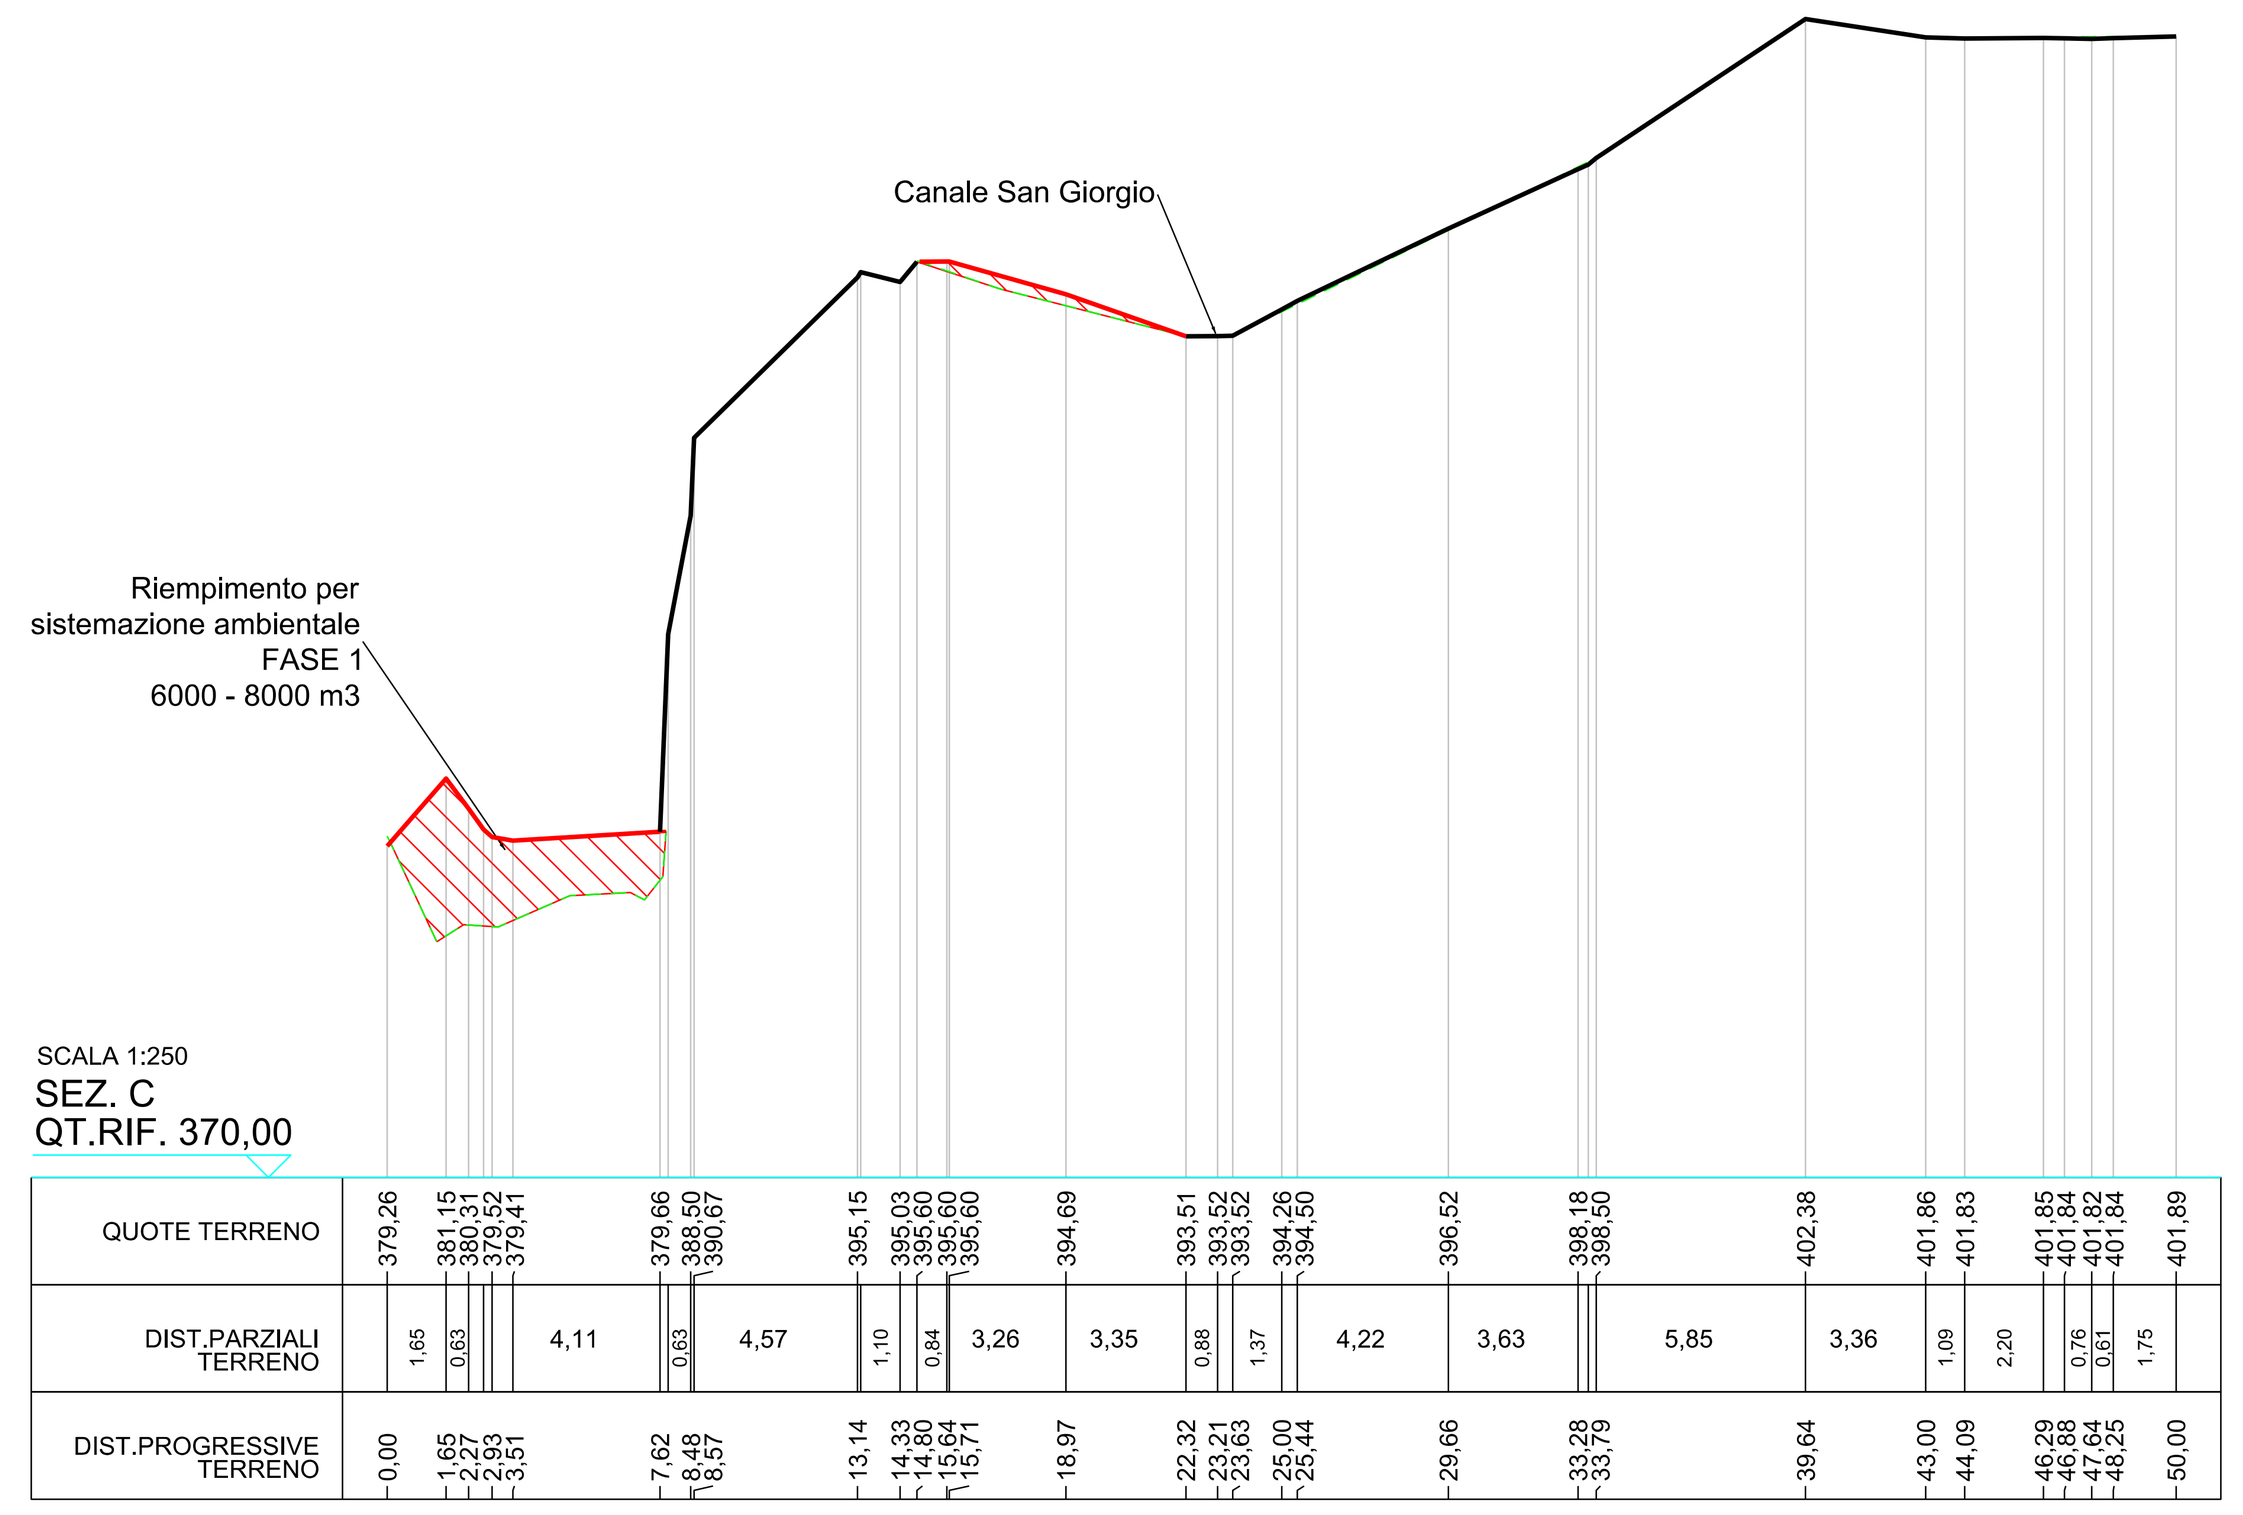



Legenda

- Demolizione materiale di cava
- Riempimento - Sistemazione ambientale
- Profilo FASE 1
- Profilo originario del terreno

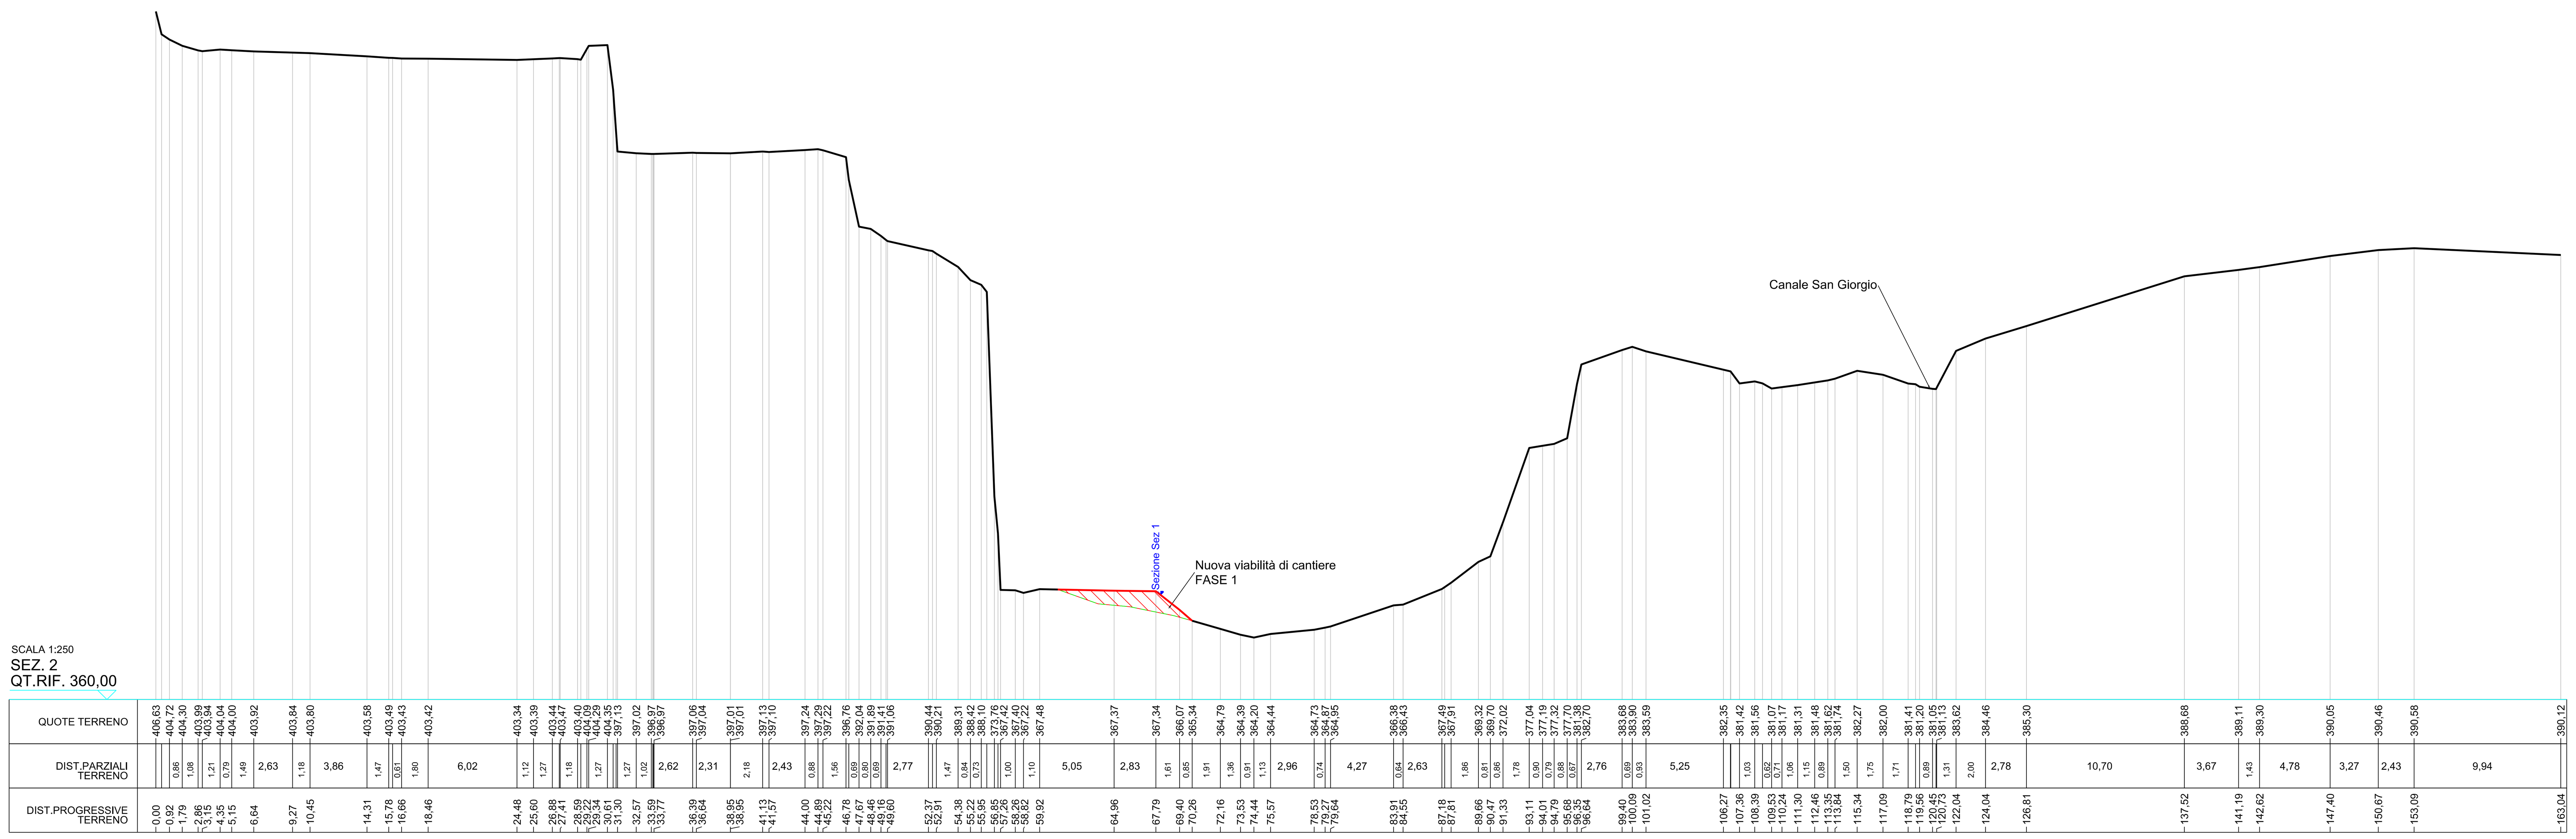

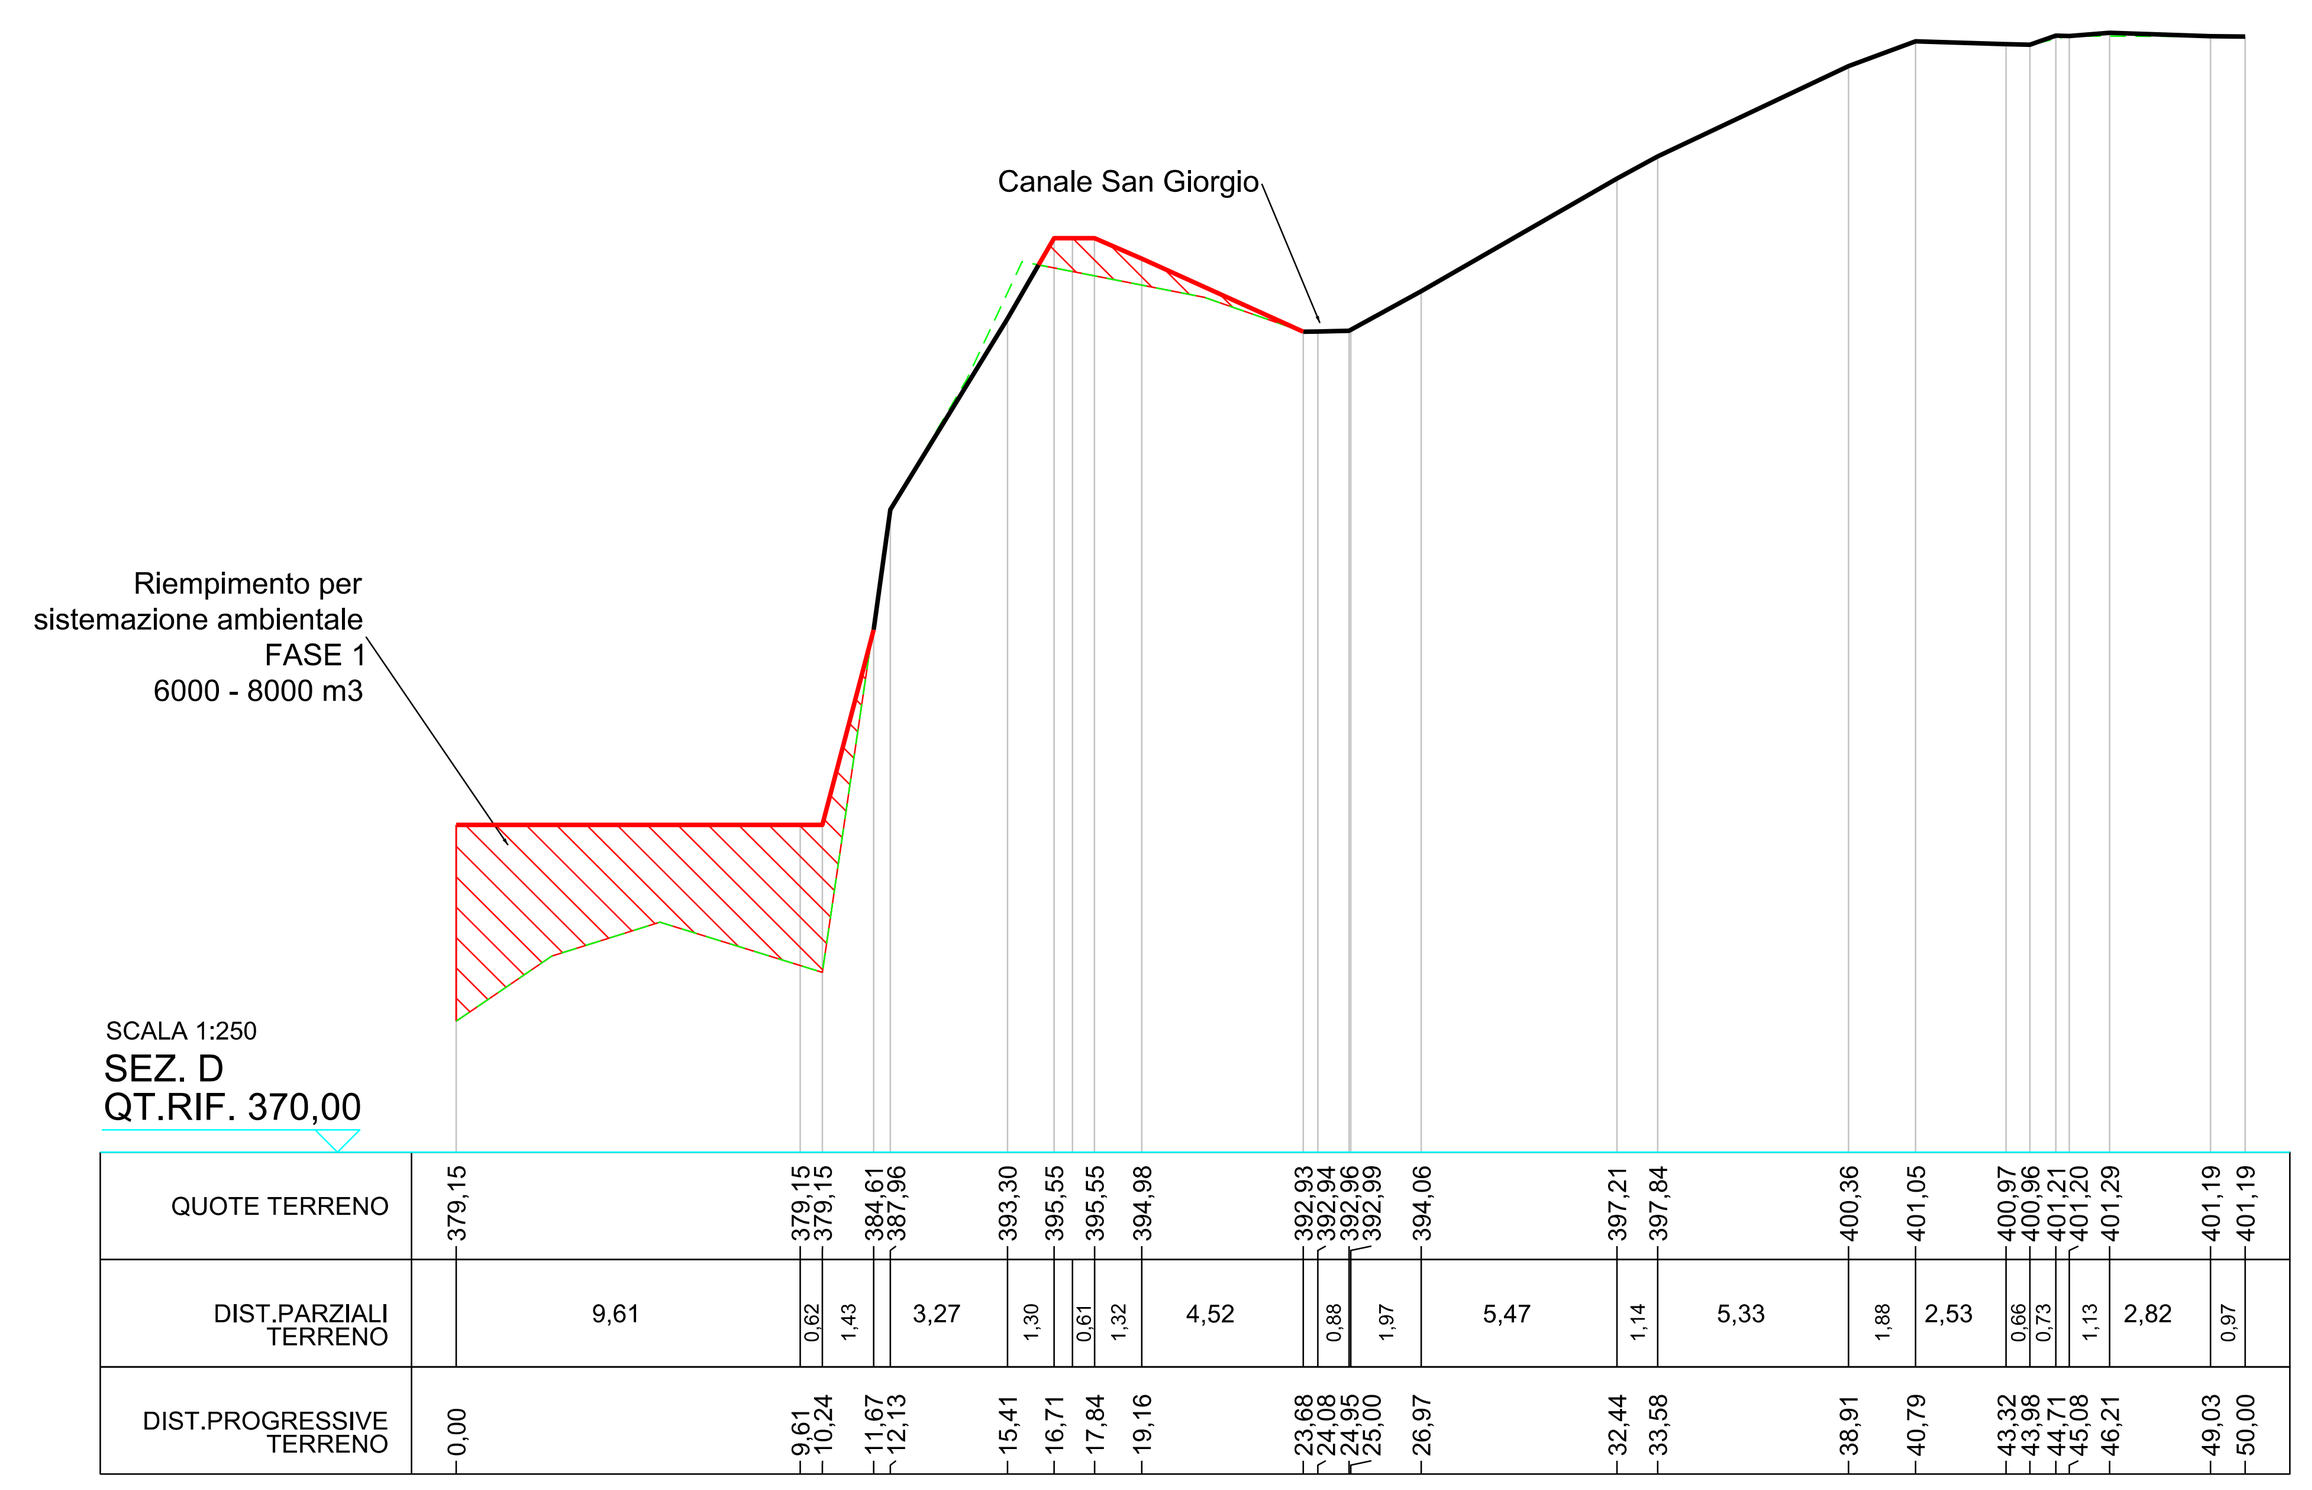

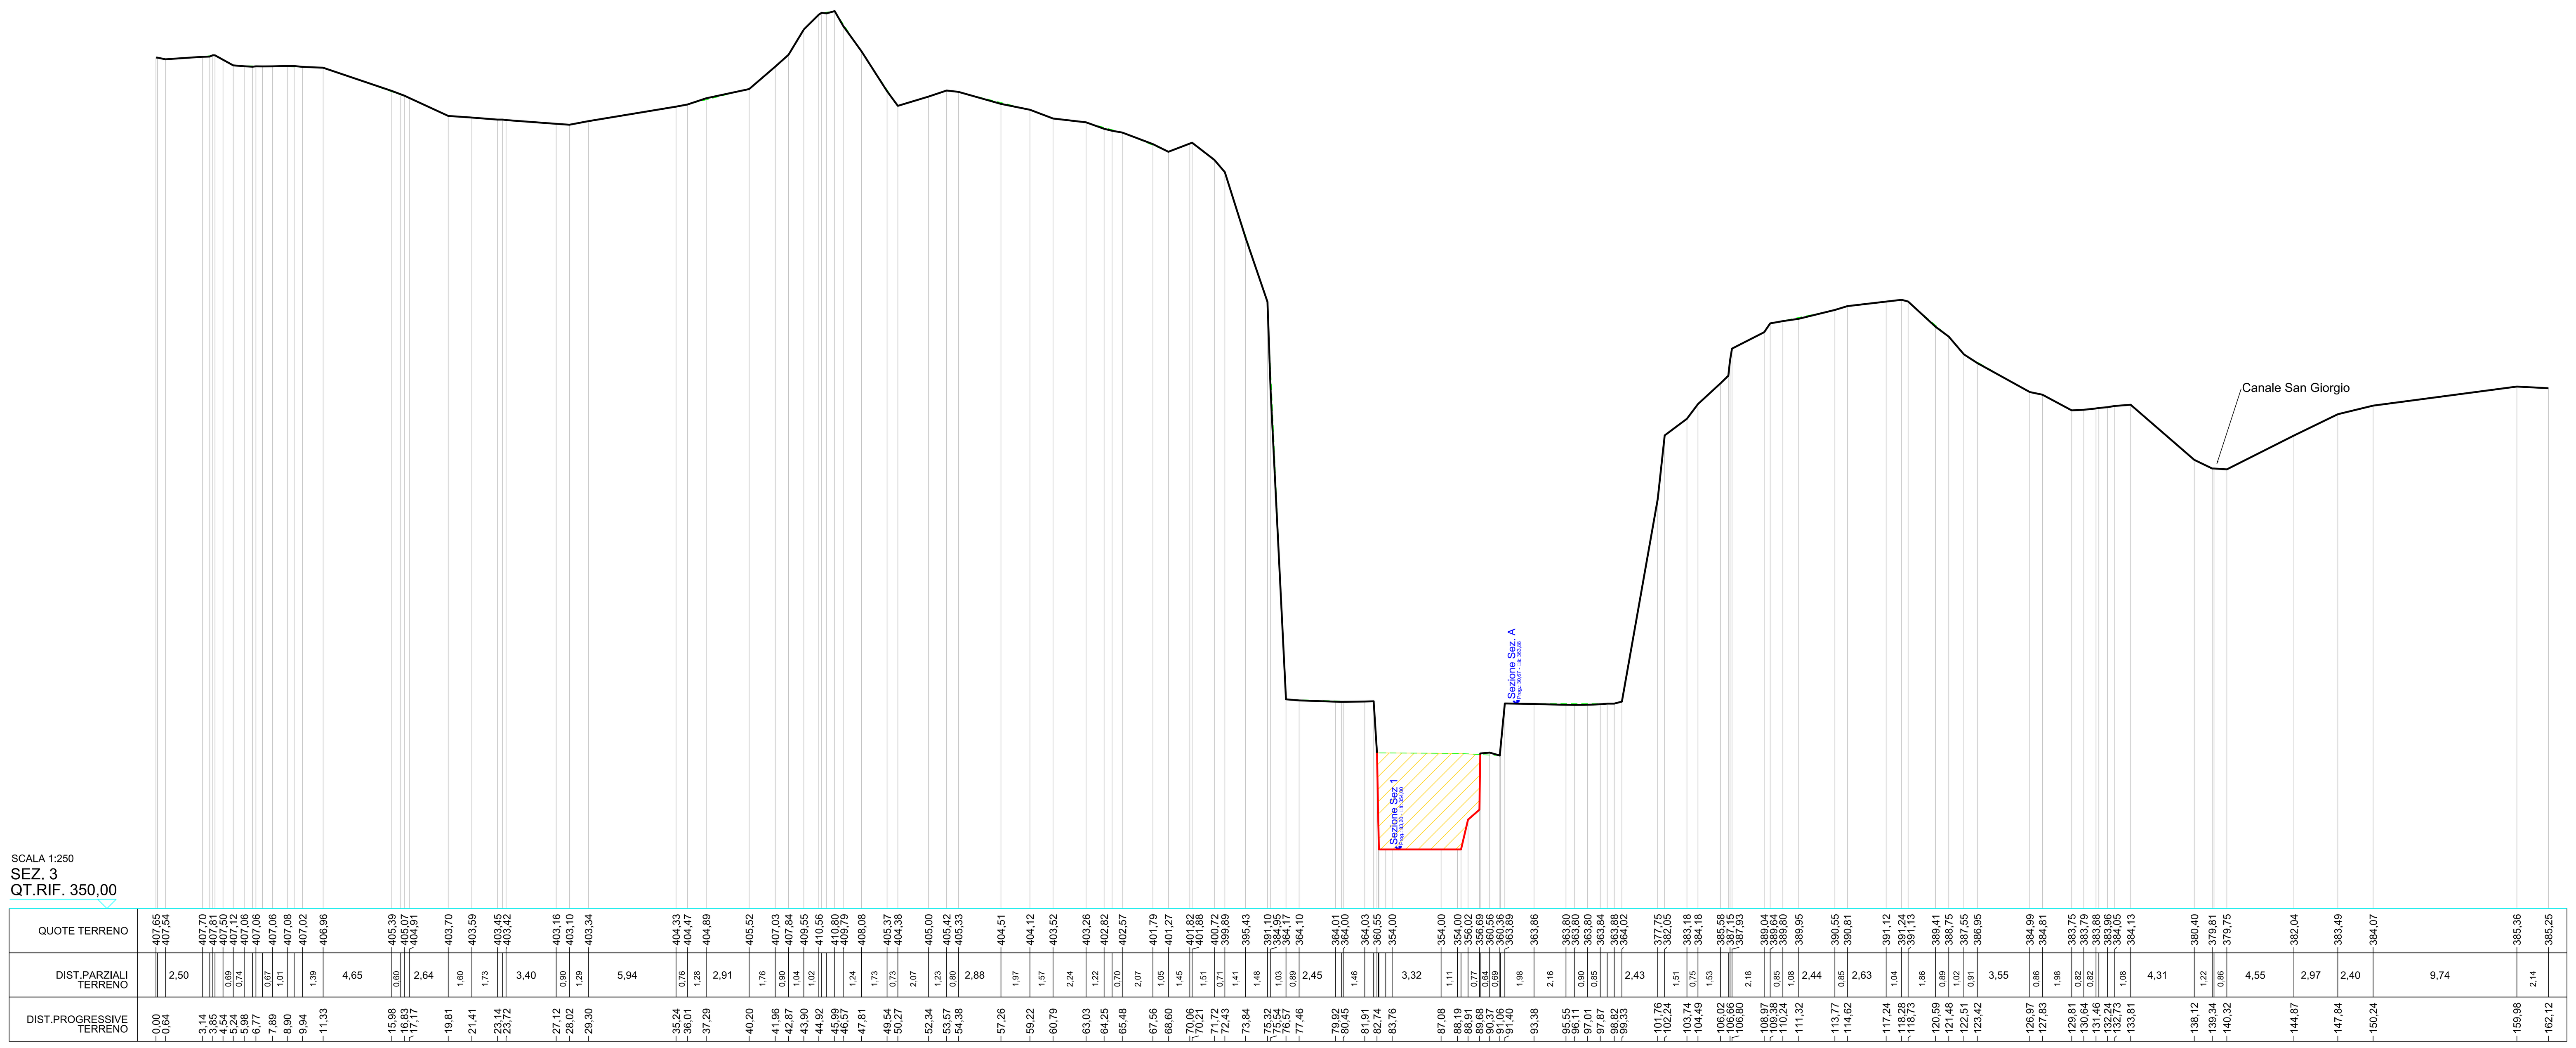

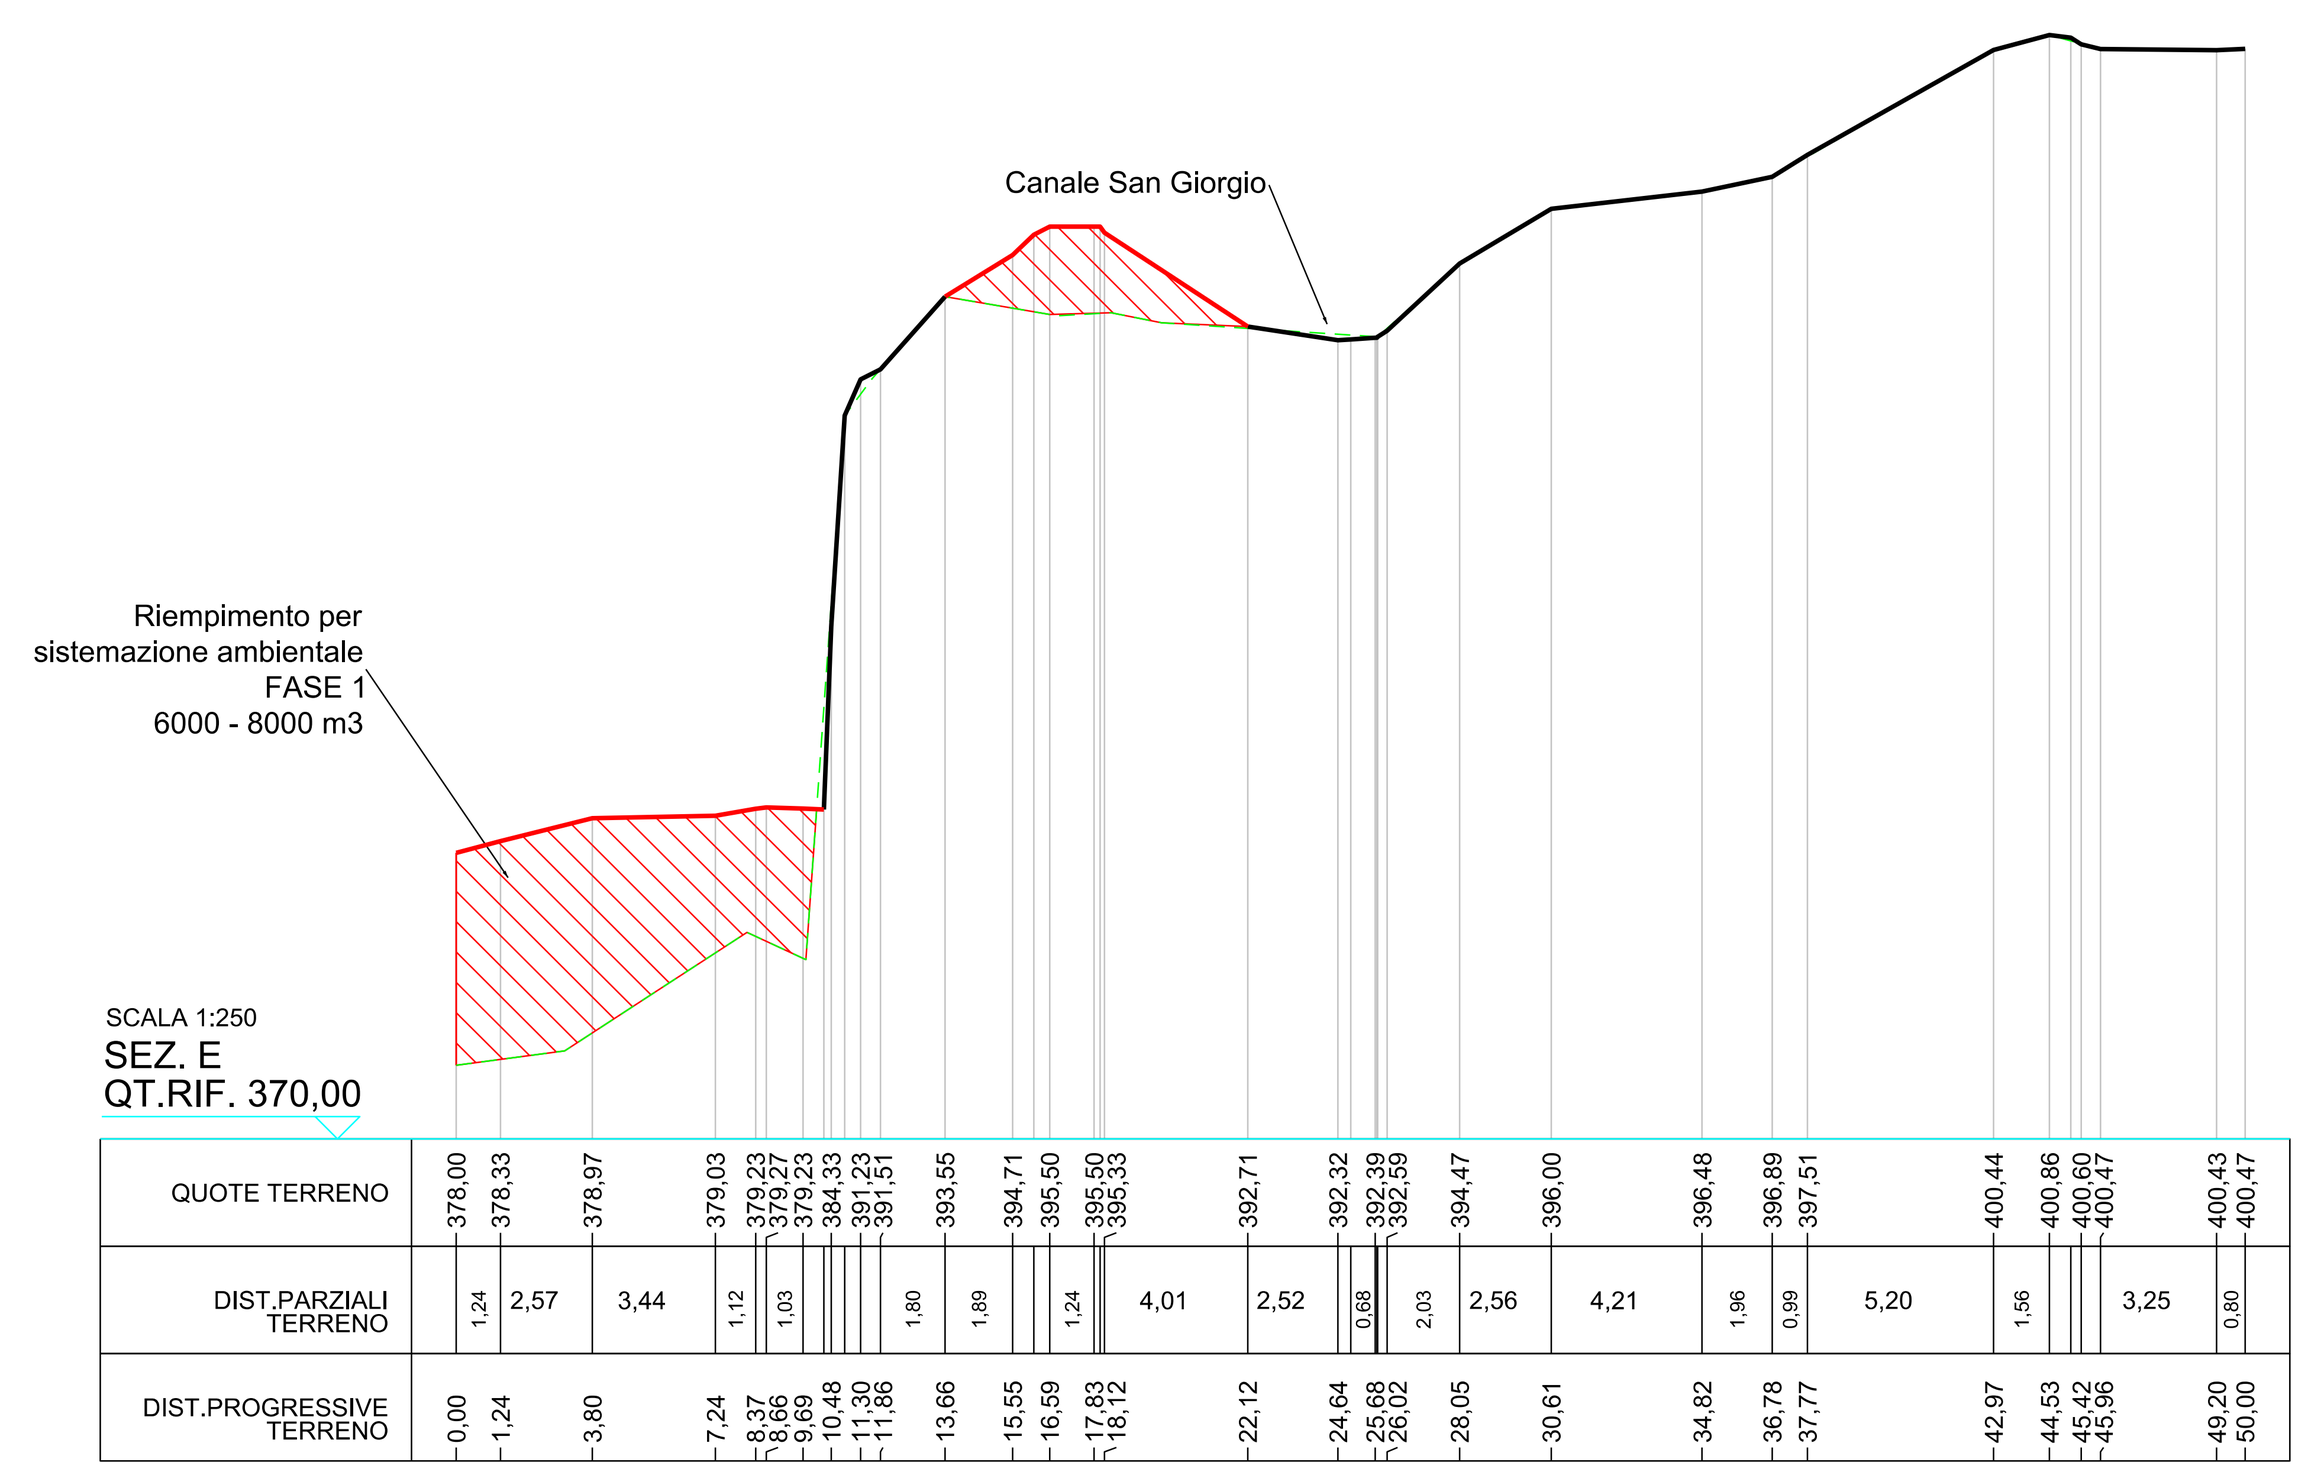

Provincia della Spezia

COMUNE DI BONASSOLA

LOCALITA': SAN GIORGIO

Progetto per istanza di autorizzazione all'estrazione e ripristino ambientale della Cava "San Giorgio" di marmo Rosso Levanto

TITOLO

Sezioni morfologiche con indicazioni progettuali FASE 1

RIFERIMENTI

Integrazioni pratica S1024 del 23/10/2025
Prot. 2025-0033097
Class./Fasc. 2024/13.17.1.0.0/48

SCALA/E	1:250	Tav 5.2
DATA	Novembre 2024	
COMMESSA	2342	

AGGIORNAMENTI

N.	DATA	NOTE	VISTO
1	Febbraio 2025	Integrazione pratica S1024	

EPTA CONSULT S.C.R.L.
Via Giacomo Doria n. 74 - 19124 La Spezia
Tel. 0187.770500 – Fax 0187.770634
e-mail: epta@eptaconsult.it
pec: eptaconsult@legpec.it

I TECNICI

GEOL. ELIANA VANNINI — GEOL. LUCA PIAGGI

GEOL. MARCO ZANICCHI — GEOM. MIRKO BERTOLAMI

COMMITTENTE

ESMAR S.r.l. Loc. S. Giorgio Bonassola P. IVA 01005410111

Bentley Systems Incorporated Microstation SE ver. 05.07.00.26 serial 22897906700504