
Il limite del CS non è visibile nelle tavole progettuali, poiché molto lontano dall'area in oggetto

COMUNE DI ORERO
CITTA' METROPOLITANA DI GENOVA
REGIONE LIGURIA

ATTIVAZIONE DI NUOVO COMPLESSO ESTRATTIVO DI ARDESIA IN SOTTERRANEO, DENOMINATO "PIAZZA DEI RATTI"

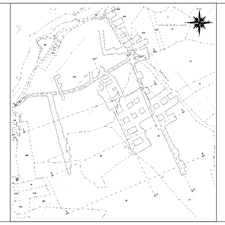


SEZIONI STATO ATTUALE SEZIONE 2-2 SCALA 1:500	
Elaborato	D 06_2
Data	04/12/2024
Versione	1.0

Il Progettista: Dott. Geologo Luca Piaggi

STUDIO GEOLOGICO PIAGGI
Via Genova n. 442 / 19123 La Spezia
Tel/Fax 0187/716658
Email: lucapiaggi@gmail.com
Pec: lucapiaggi@pec.epap.it

SEZIONE 2-2

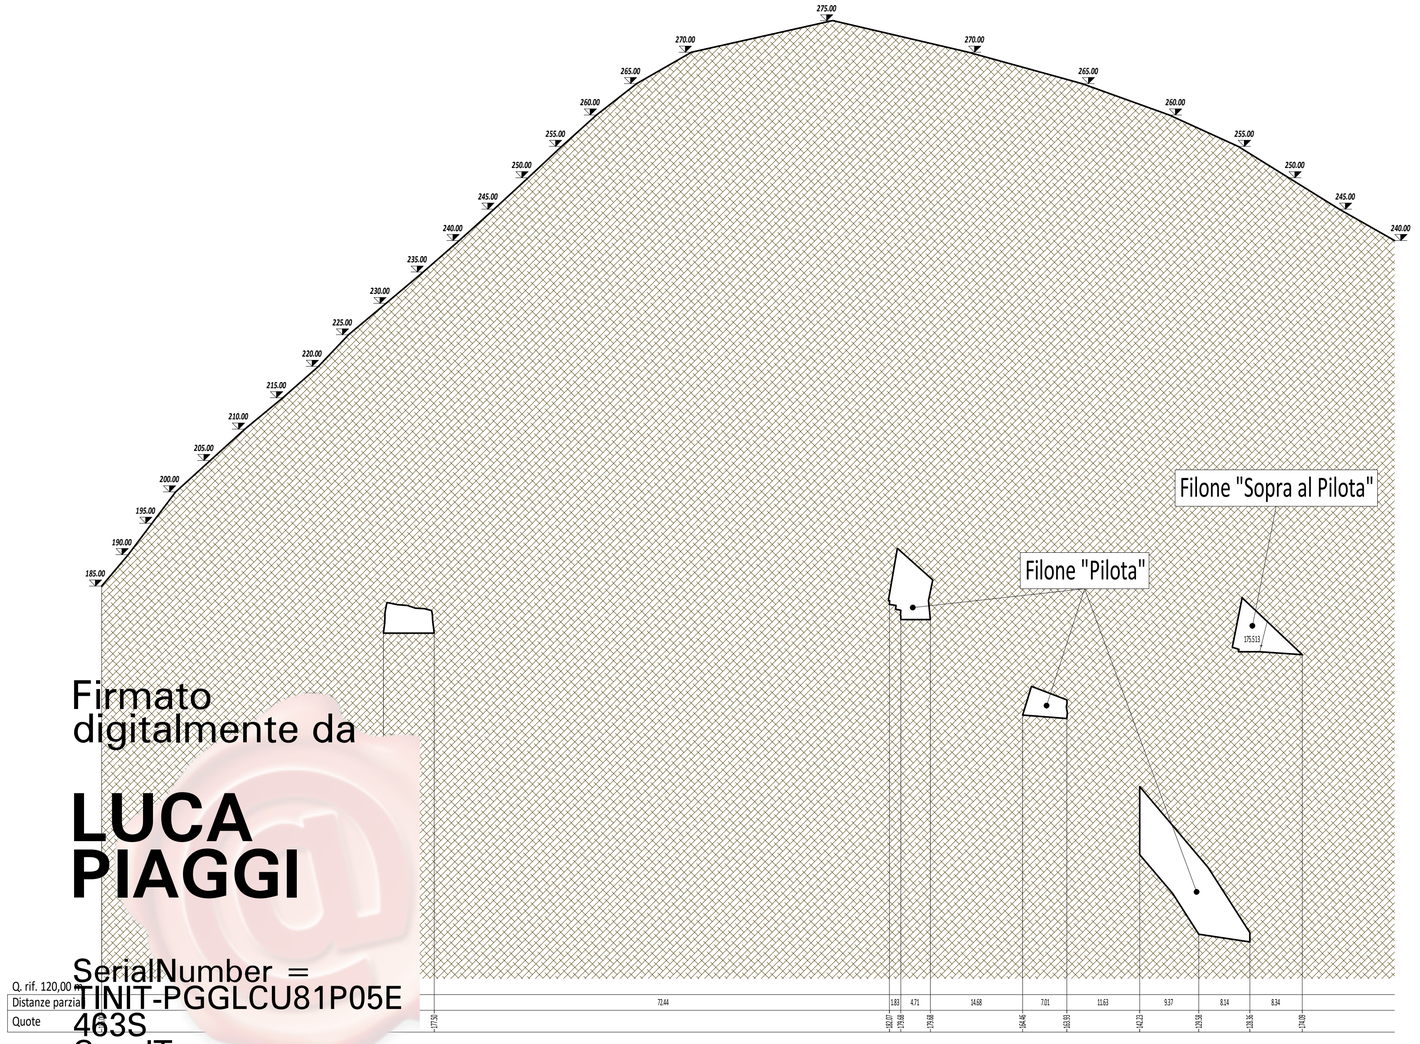

Firmato digitalmente da
LUCA PIAGGI
SerialNumber = TINIT-PGGLCU81P05E463S
C = IT