
Legenda:

Limite di futura escavazione in sotterraneo

Il limite del CS non è visibile nelle tavole progettuali, poiché molto lontano dall'area in oggetto

COMUNE DI ORERO
CITTA' METROPOLITANA DI GENOVA
REGIONE LIGURIA


ATTIVAZIONE DI NUOVO COMPLESSO ESTRATTIVO DI ARDESIA IN SOTTERRANEO, DENOMINATO "PIAZZA DEI RATTI"

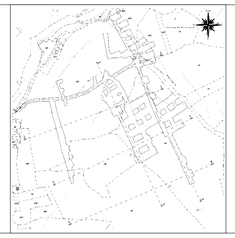

SEZIONI STATO DI PROGETTO SEZIONE 4-4 SCALA 1:500	
Elaborato	D 07_4
Data	04/12/2024
Il Progettista: Dott. Geologo Luca Piaggi	Versione 1.0

STUDIO GEOLOGICO PIAGGI
Via Genova n. 442 / 19123 La Spezia
Tel/Fax 0187/716658
Email: lucapiaggi@gmail.com
Pec: lucapiaggi@pec.epap.it

SEZIONE 4-4

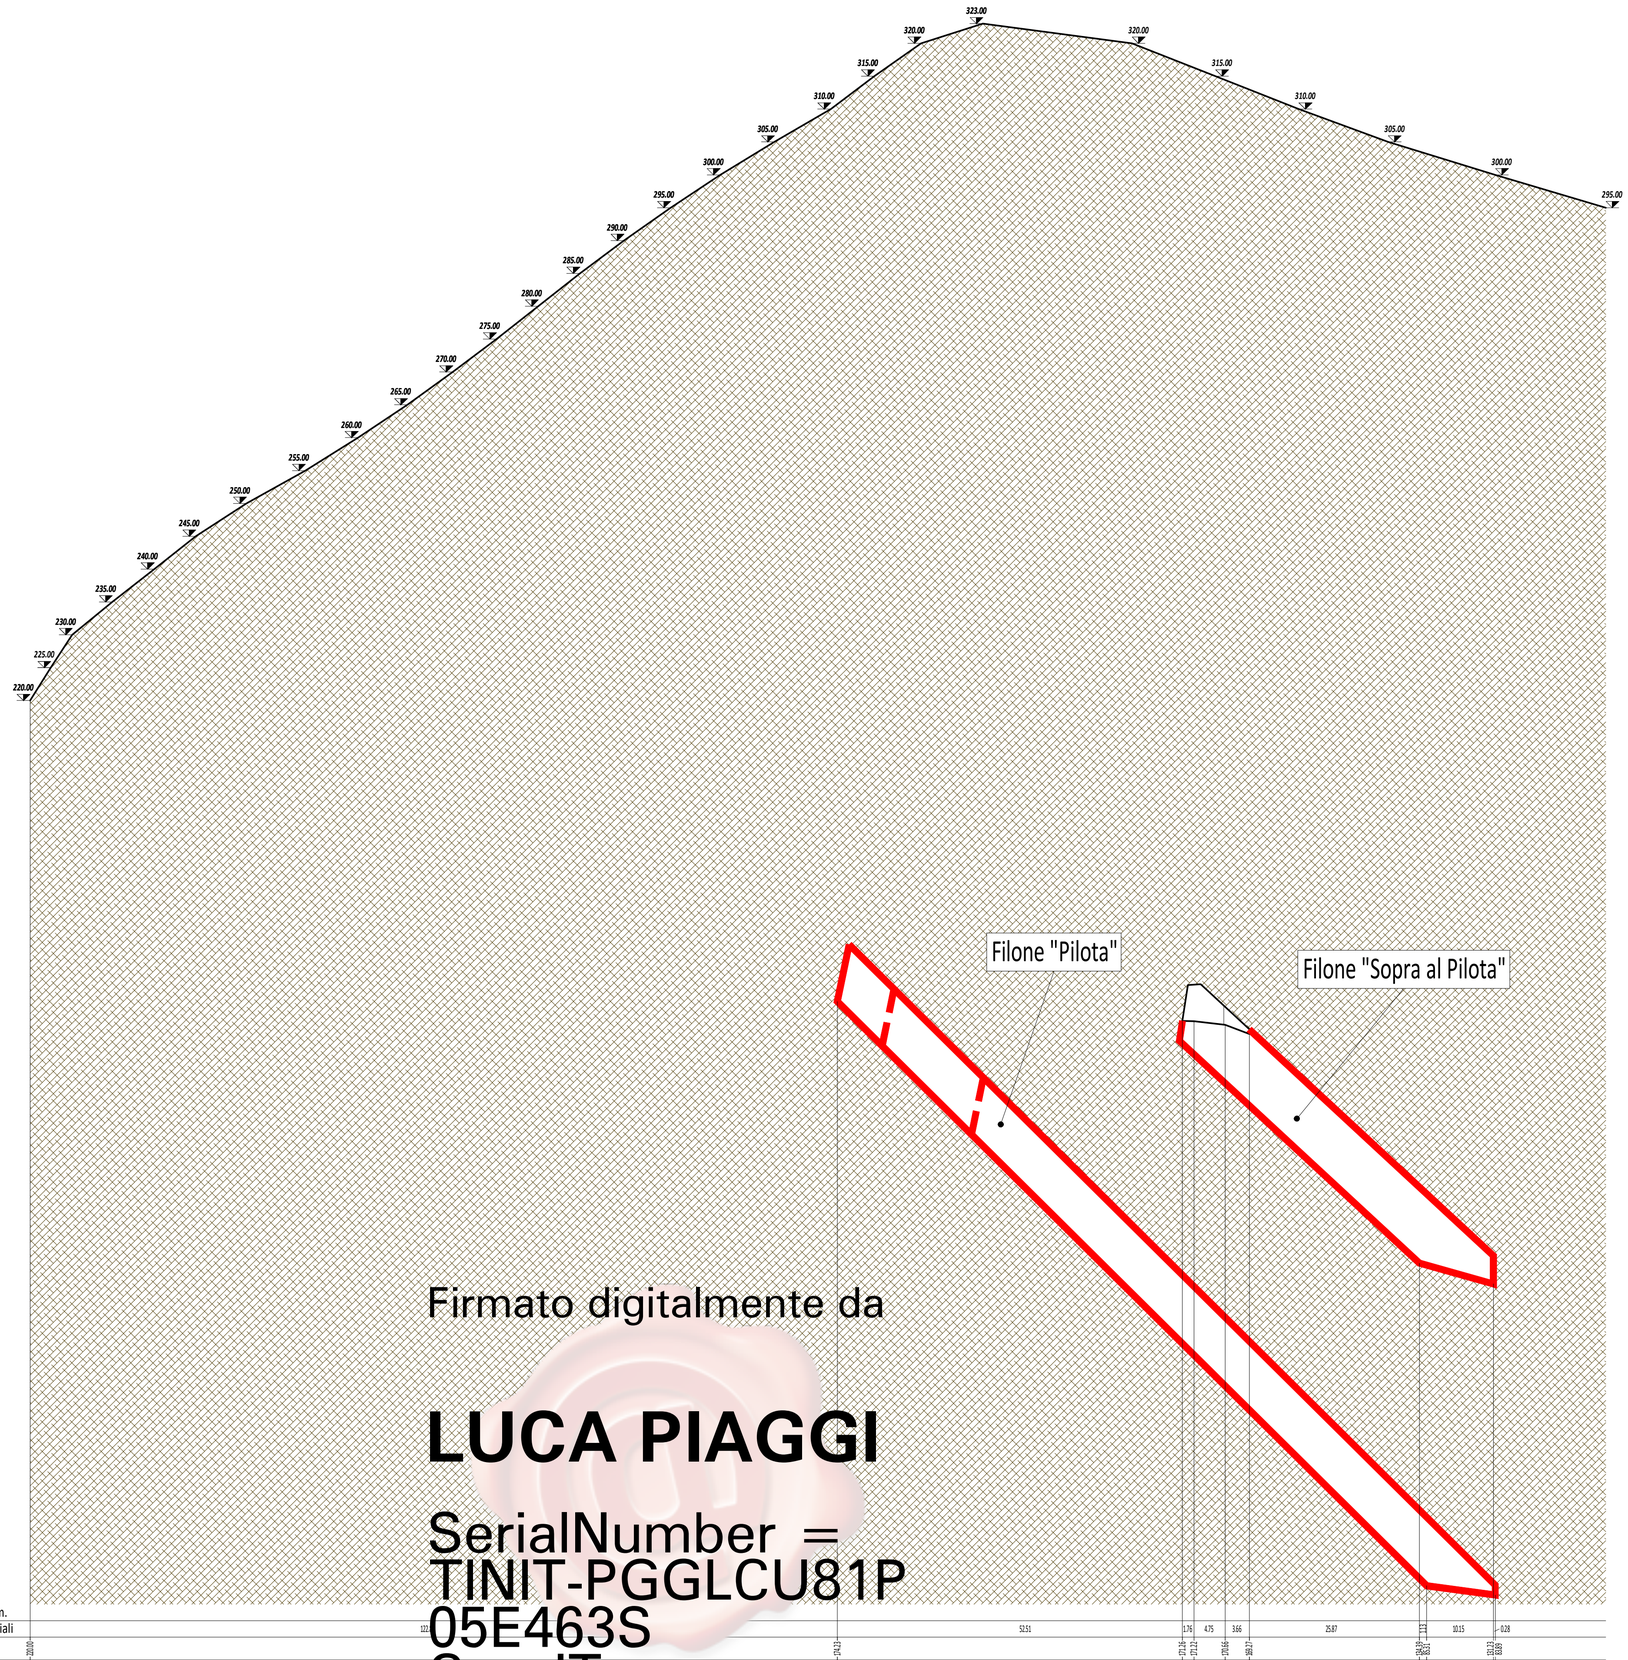

Firmato digitalmente da

LUCA PIAGGI

SerialNumber = TINIT-PGGLCU81P05E463S
C = IT