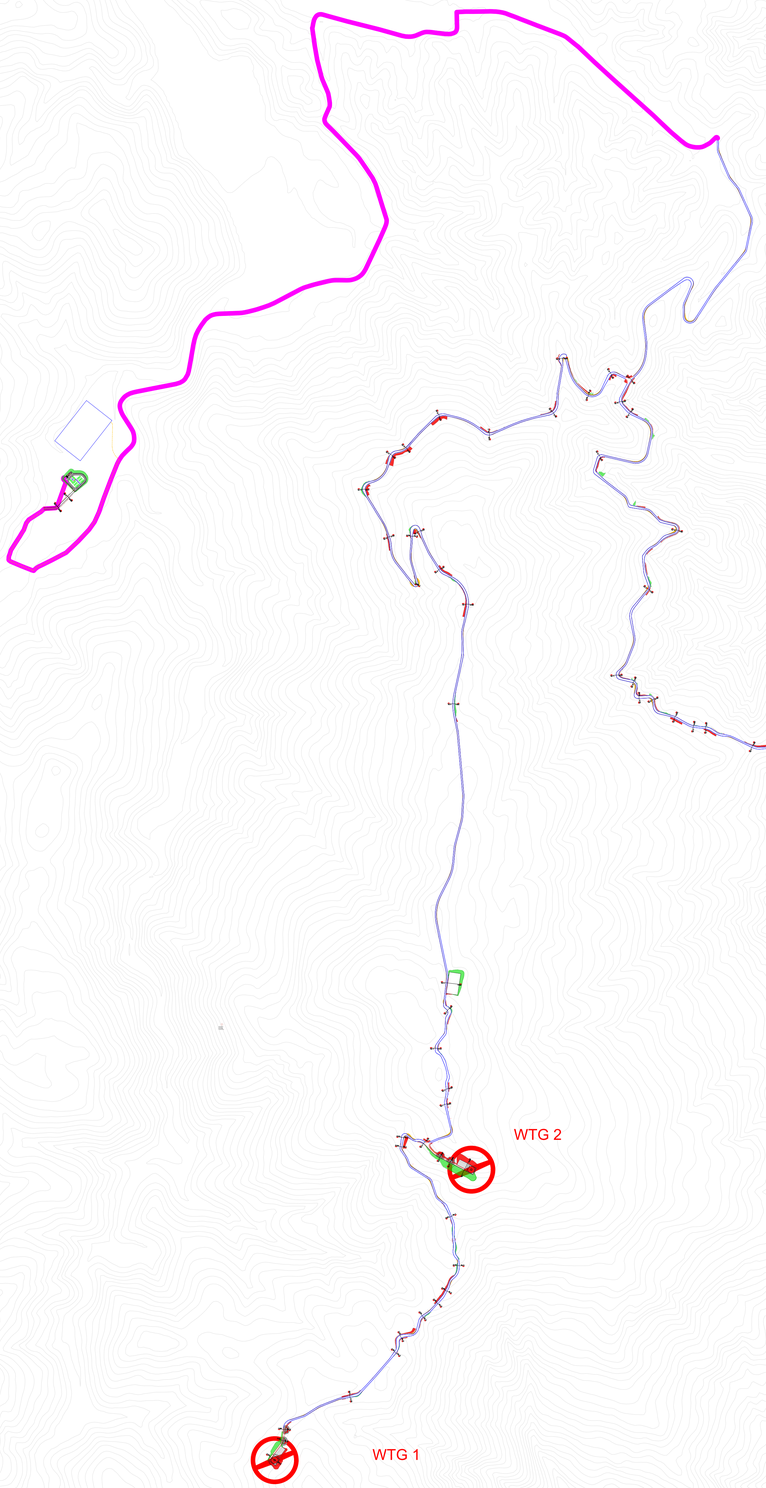


LEGENDA

- Strada esistente da adeguare
- Strada di nuova realizzazione
- Scavo
- Riporto
- Pulizia a bordo strada
- Cavidotto MT
- Cavidotto AT
- Piazzola di montaggio
- Area gru secondaria
- Area stoccaggio
- Rotore aerogeneratore 6.0–150
- Futura SSE
- Ipotesi futura SE Terna

MAP DATUM WGS84 FUSO 32 N
COORDINATE UTM

ID	X UTM [m]	Y UTM [m]
WTG 1	446626	4904366
WTG 2	447309	4905372
WTG 3	450531	4906285
WTG 4	449511	4906512
WTG 5	448623	4906910

REVISIONE / REVISION	DATA / DATE	DESCRIZIONE / DESCRIPTION	PREPARATO / PREPARED	CONTROLLATO / CHECKED	VALIDATO / VALIDATED
00	03/12/2024	PRIMA EMISSIONE	A. Leonetti	D. Morelli	L. Sblendido

REGIONE LIGURIA
PROVINCIA DI SAVONA
COMUNI DI QUILIANO, ALTARE E MALLARE

IDENTIFICAZIONE — IDENTIFICATION

COMMESSA / JOB	ANNO / YEAR	CLIENTE / CLIENT	PROGETTISTA / PROJECTOR	ELABORATO / DOCUMENT

Green Apply S.r.l.
Via Stampa n.14,
20123 Milano (MI) - Italy
P.IVA 13199380968
Ph. (+39) 0984 846295
Fax (+39) 0984 1711470

Il tecnico
Ing. Leonardo Sblendido

PROGETTO / PROJECT

"Impianto eolico di potenza nominale pari a 30 MW integrato con un sistema di accumulo di potenza nominale pari a 20 MW da realizzarsi nei Comuni di Quiliano, Altare e Mallare (SV)"

NOME FILE / FILE NAME
C2AG&GWLI003P02DT00 - Planimetrie e profili degli scavi, degli sbancamenti e dei rinterri


PROIEZIONE / PROJECTION	FORMATO / FORMAT	SCALA / SCALE
EUREF	A0	1:7500
CLASSIFIC. / CLASSIFICATION	REVISIONE / REVISION	SCALA PLOT / PLOT SCALE	TAVOLA / SHEET
PUBBLICA	00	1:1	1 di 14


PROPONENTE

VSE S.r.l.
Piazzale Cadorna, 14
20123 Milano (MI) - Italy
P.IVA 13156270962
PEC vse@pecvinfdisenergia.com

TITOLO / TITLE

Planimetrie e profili degli scavi, degli sbancamenti e dei rinterri

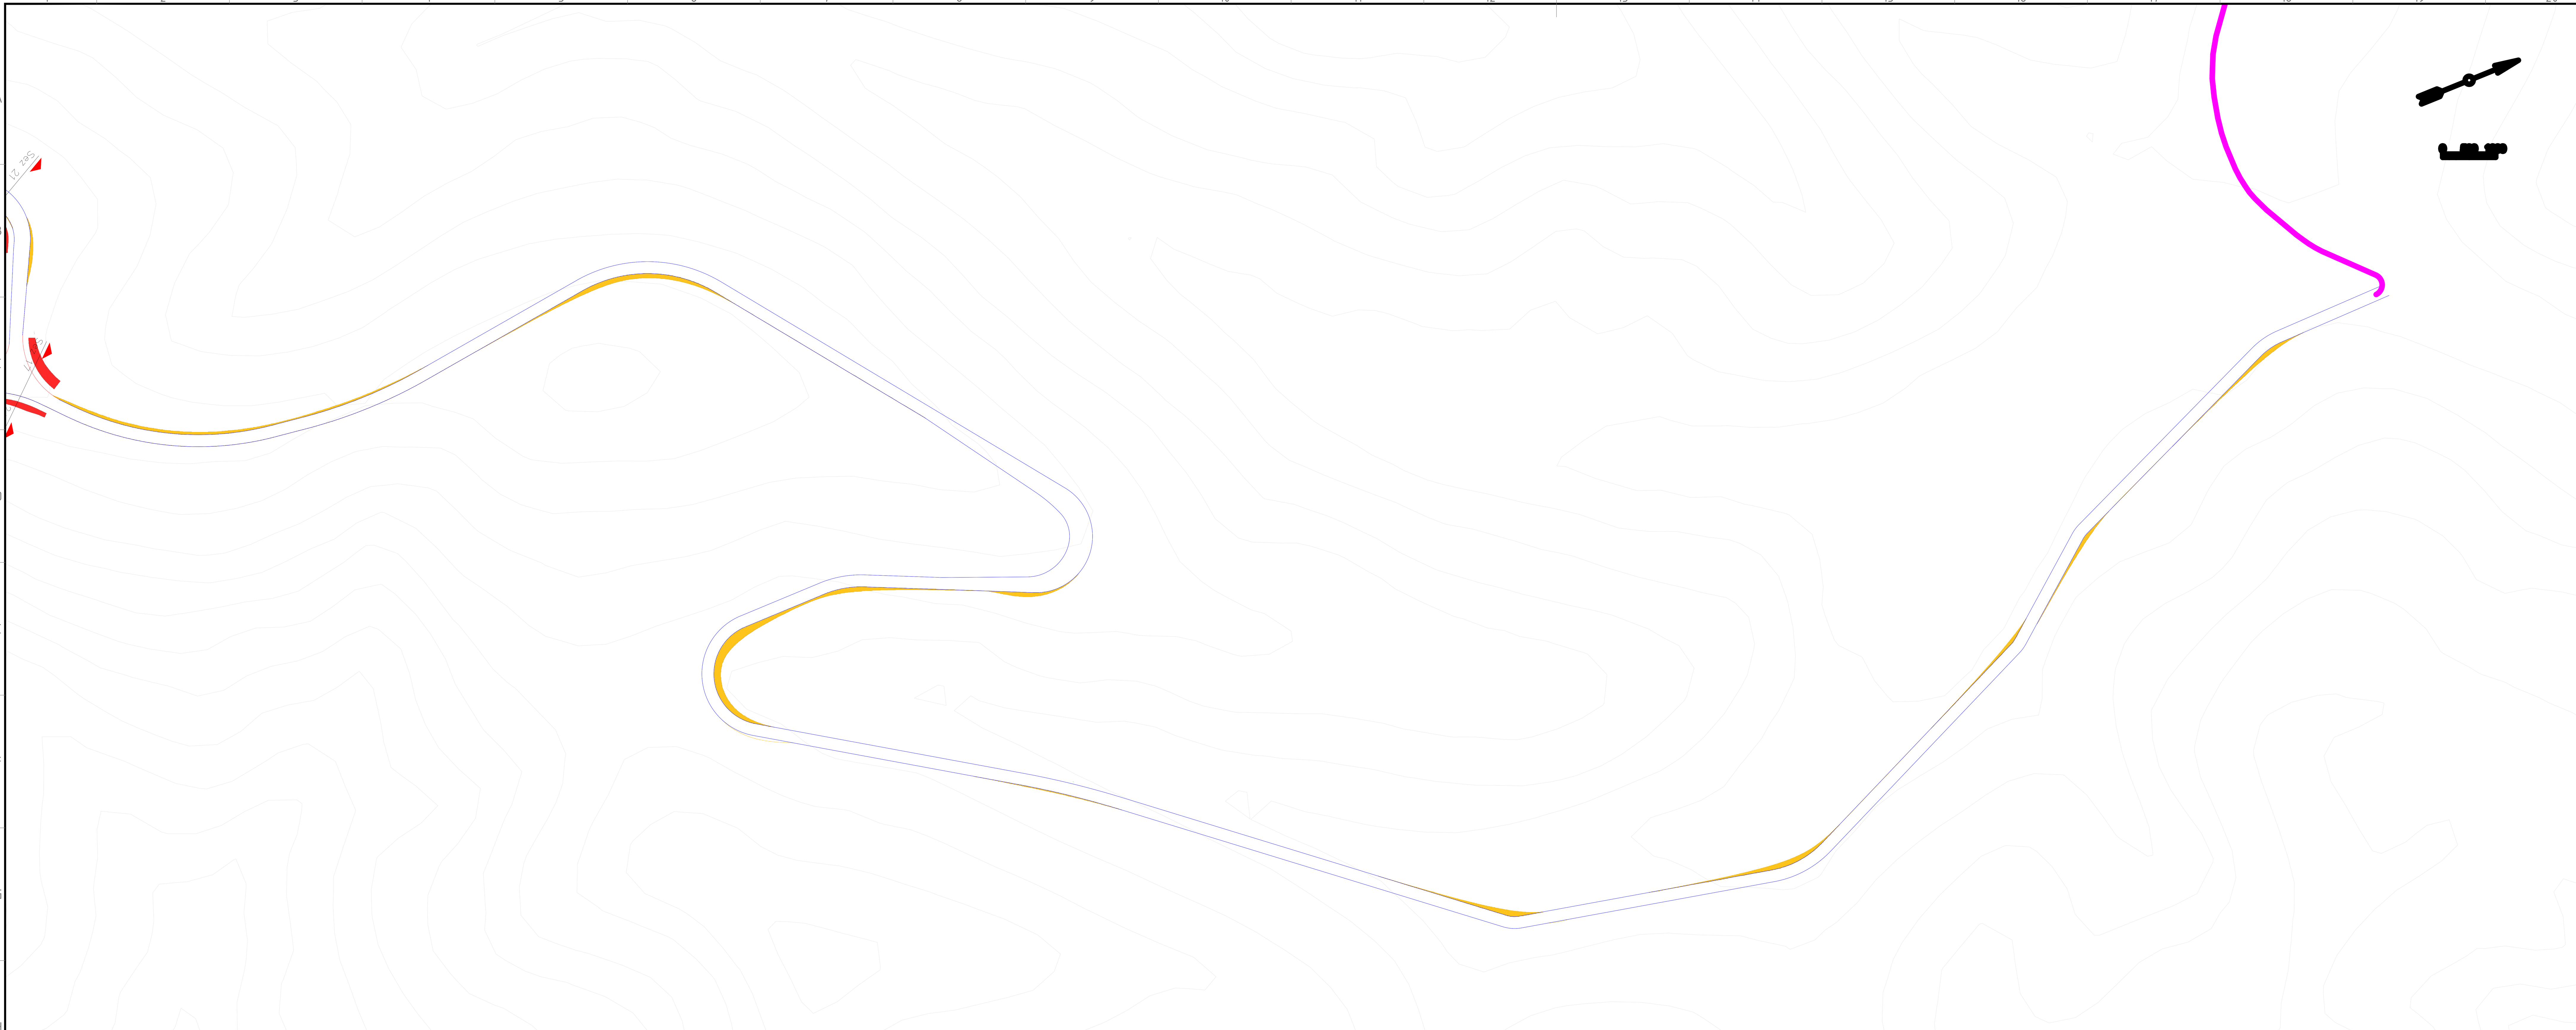

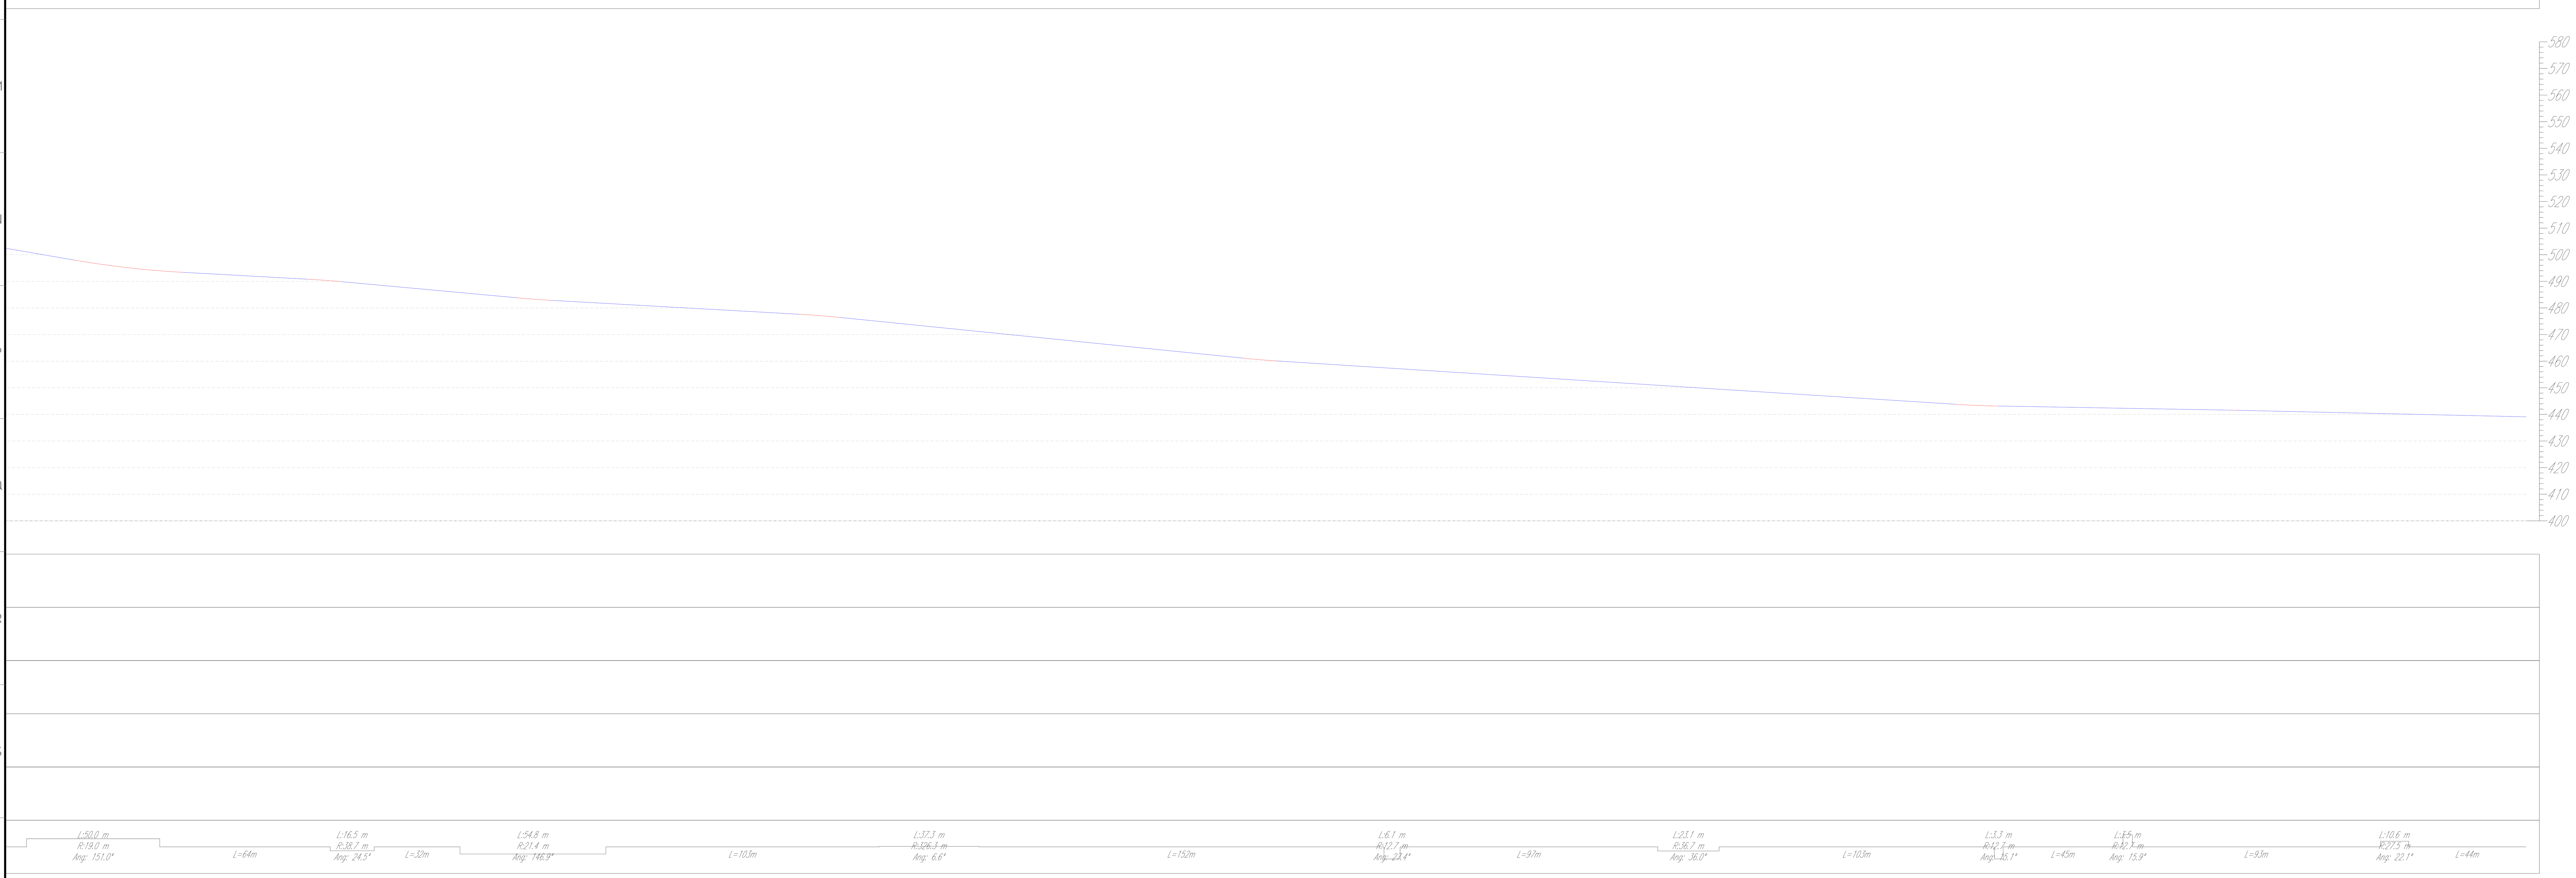


LEGENDA

- Strada esistente da adeguare
- Strada di nuova realizzazione
- Scavo
- Riporto
- Pulizia a bordo strada
- Cavidotto MT
- Cavidotto AT
- Piazzola di montaggio
- Area gru secondaria
- Area stoccaggio
- Rotore aerogeneratore 6.0−150
- Futura SSE
- Ipotesi futura SE Terna

MAP DATUM WGS84 FUSO 32 N COORDINATE UTM		
ID	X UTM [m]	Y UTM [m]
WTG 1	446628	4904366
WTG 2	447309	4905372
WTG 3	450531	4906285
WTG 4	449511	4906512
WTG 5	448623	4906910

KEYPLAN

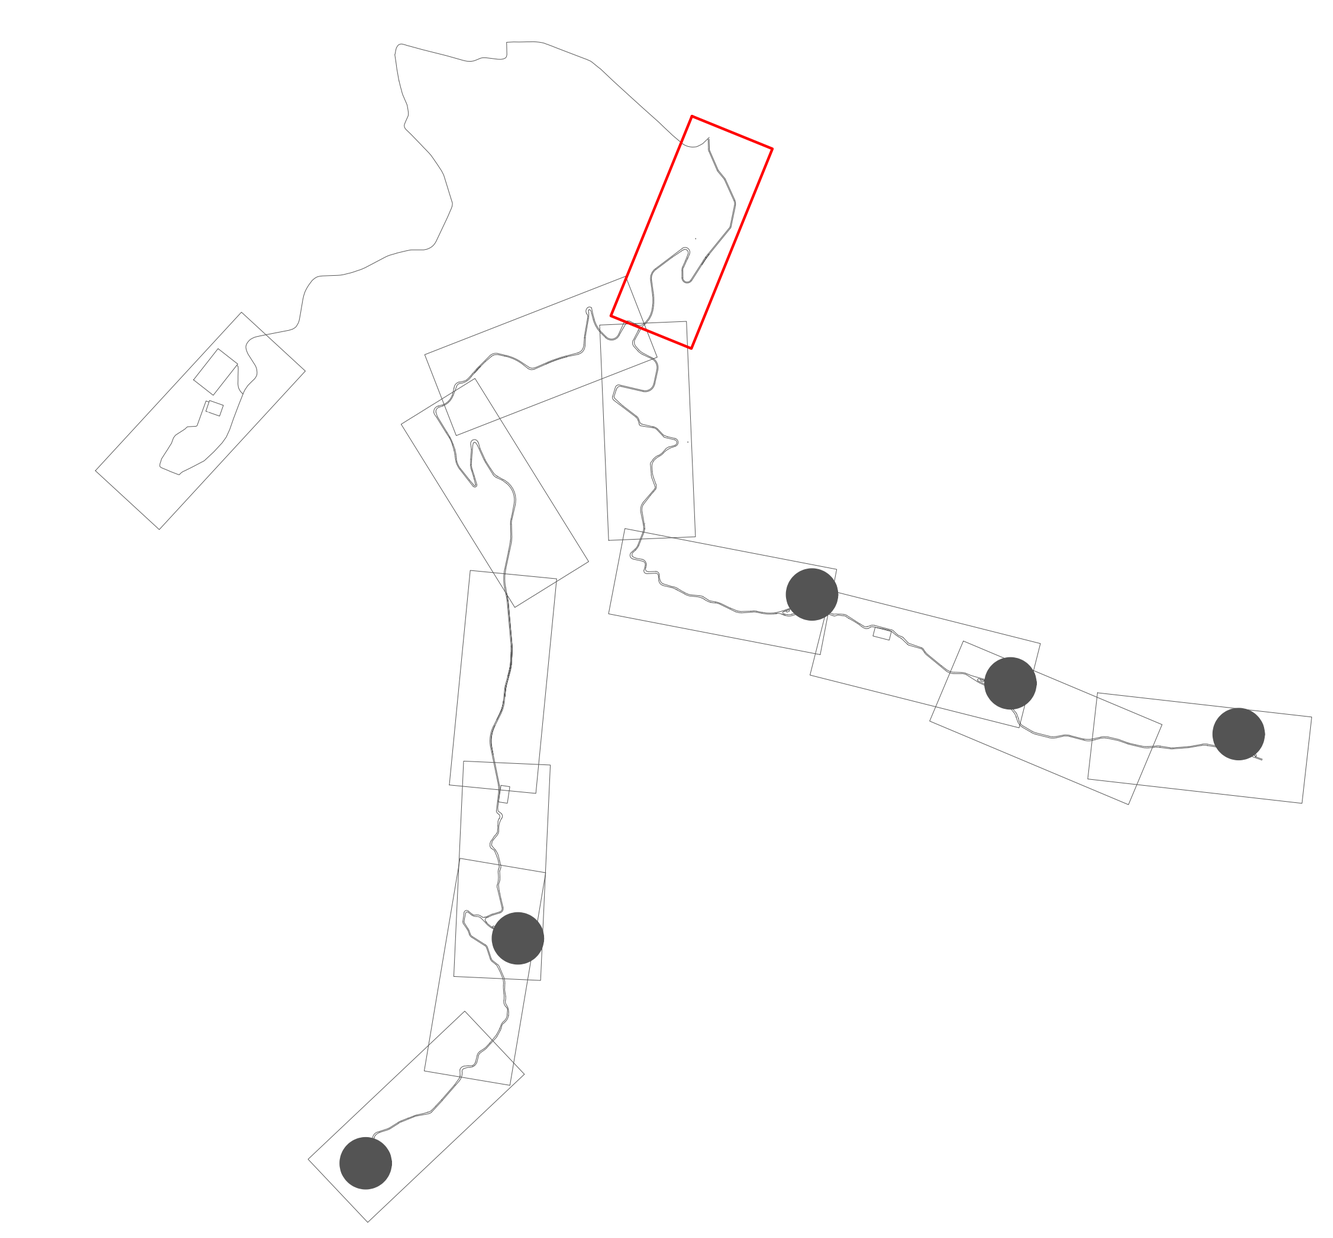

REVISIONE REVISION	DATA DATE	DESCRIZIONE DESCRIPTION	PREPARATO PREPARED	CONTROLLATO CHECKED	VALIDATO VALIDATED
00	03/12/2024	PRIMA EMISSIONE	A. Leonetti	D. Morelli	L. Sblendido

REGIONE LIGURIA
PROVINCIA DI SAVONA
COMUNI DI QUILIANO, ALTARE E MALLARE

IDENTIFICAZIONE – IDENTIFICATION: COMMESSA JOB | ANNO YEAR | CLIENTE CLIENT | PROGRESSIVO PROGRESSIVE | ELABORATO SCRIPT

Green Apply S.r.l.
Via Stampa n.14,
20123 Milano (MI) - Italy
P.IVA 13199380968
Ph. (+39) 0984 846295
Fax (+39) 0984 1711470

Il tecnico
Ing. Leonardo Sblendido

PROGETTO PROJECT: "Impianto eolico di potenza nominale pari a 30 MW integrato con un sistema di accumulo di potenza nominale pari a 20 MW da realizzarsi nei Comuni di Quiliano, Altare e Mallare (SV)"


NOME FILE FILE NAME: C24G&GWLI002P020T00 - Planimetrie e profili degli scavi, degli sbancamenti e dei rinterri

PROIEZIONE PROJECTION: EUROPA | FORMATO FORMAT: A0 | SCALA SCALE: 1:1000

CLASSIFIC. CLASSIFICATION: PUBBLICA | RIF.ARCHIVIO ARCHIVE ID | SCALA PLOTT. PLOT SCALE: 1:1 | TAVOLA SHEET: 2 di 14

PROPONENTE
VSE
VSE S.r.l.
Piazzale Cadorna, 14
20123 Milano (MI) - Italy
P.IVA 13156270962
PEC vse@pecviridisenergia.com

TITOLO TITLE: **Planimetrie e profili degli scavi, degli sbancamenti e dei rinterri**

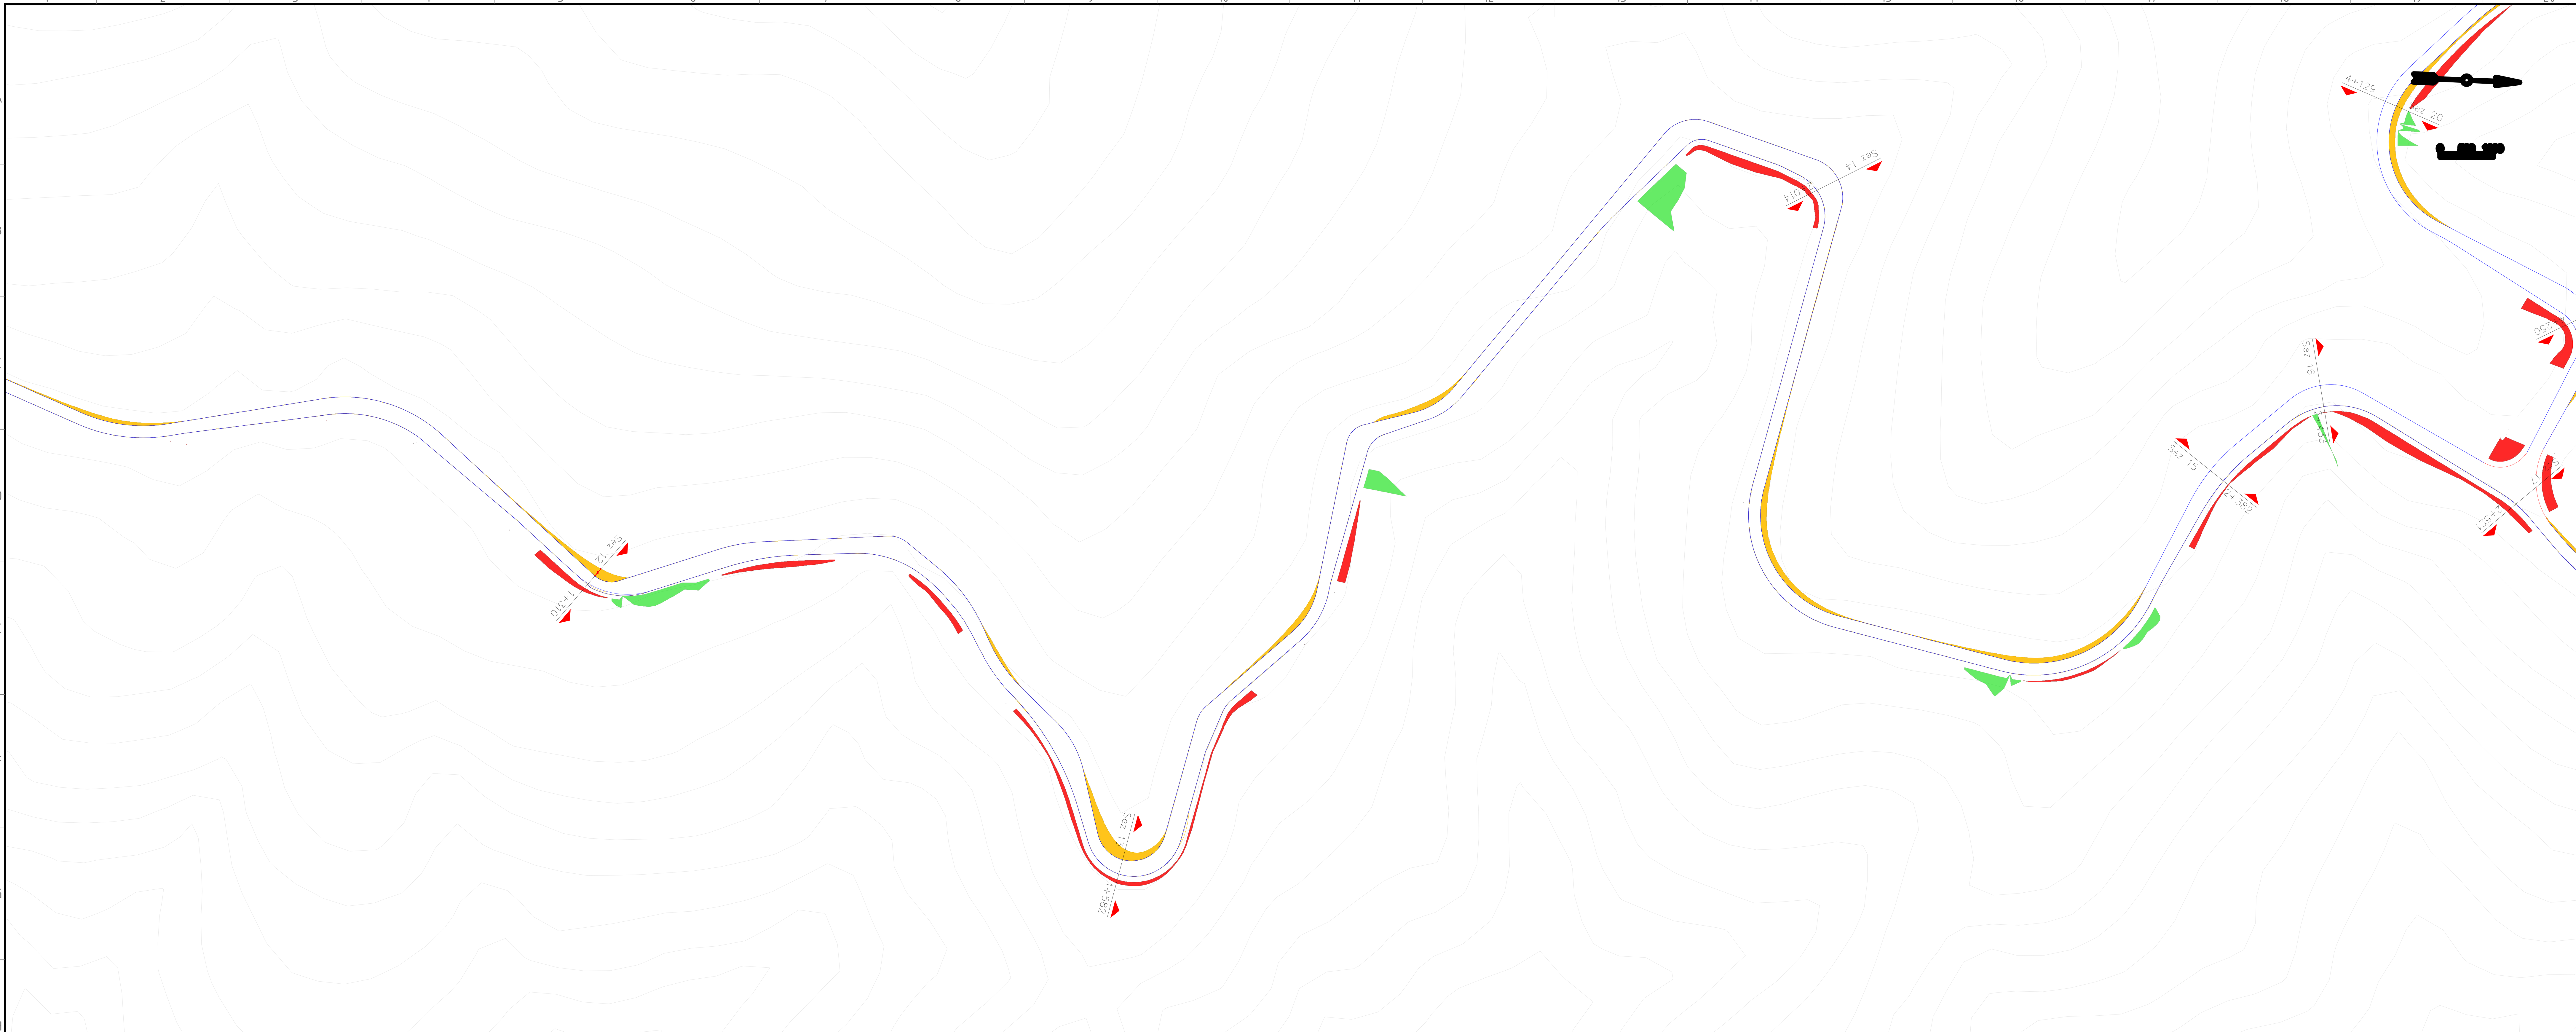




LEGENDA

- Strada esistente da adeguare
- Strada di nuova realizzazione
- Scavo
- Riporto
- Pulizia a bordo strada
- Cavidotto MT
- Cavidotto AT
- Piazzola di montaggio
- Area gru secondaria
- Area stoccaggio
- Rotore aerogeneratore 6.0–150
- Futura SSE
- Ipotesi futura SE Terna

MAP DATUM WGS84 FUSO 32 N COORDINATE UTM		
ID	X UTM [m]	Y UTM [m]
WTG 1	446628	4904366
WTG 2	447309	4905372
WTG 3	450531	4906285
WTG 4	449511	4906512
WTG 5	448623	4906910

KEYPLAN

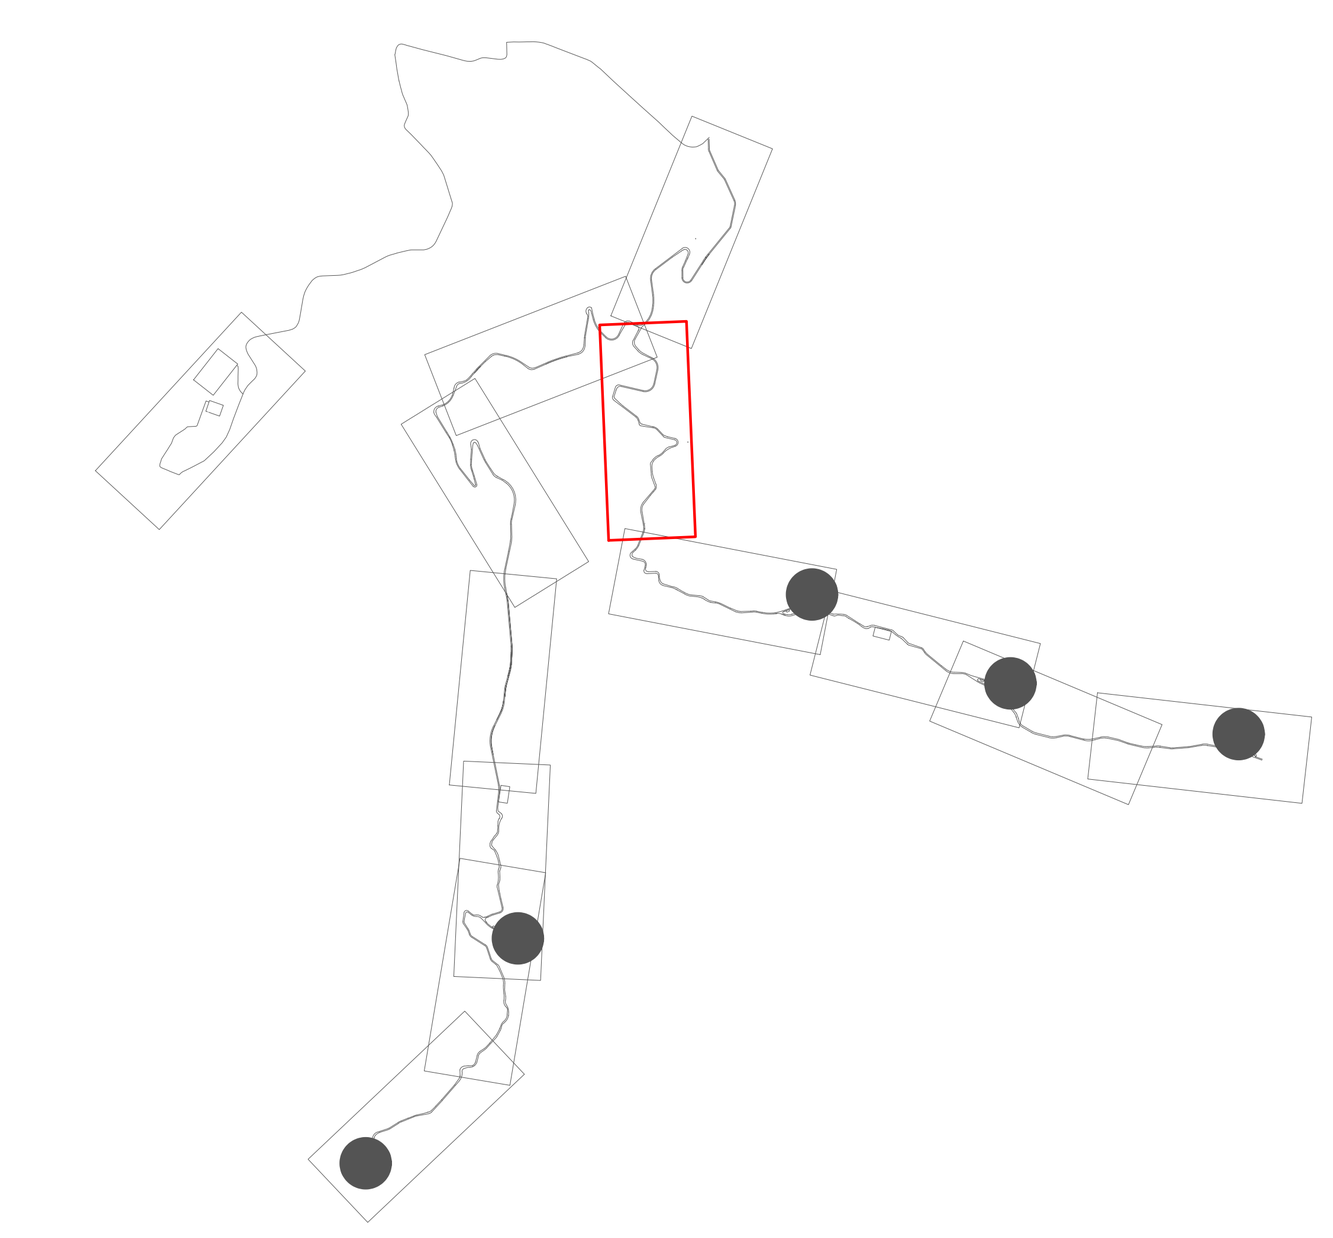

REVISIONE REVISION	DATA DATE	DESCRIZIONE DESCRIPTION	PREPARATO PREPARED	CONTROLLATO CHECKED	VALIDATO VALIDATED
00	03/12/2024	PRIMA EMISSIONE	A. Leonetti	D. Morelli	L. Sblendido

REGIONE LIGURIA
PROVINCIA DI SAVONA
COMUNI DI QUILIANO, ALTARE E MALLARE

IDENTIFICAZIONE – IDENTIFICATION: COMMESSA JOB | ANNO YEAR | CLIENTE CLIENT | PROGRESSIVO PROGRESSIVE | ELABORATO SCRIPT

Green Apply S.r.l.
Via Stampa n.14,
20123 Milano (MI) - Italy
P.IVA 13199380968
Ph. (+39) 0984 846295
Fax (+39) 0984 1711470

apply

Il tecnico
Ing. Leonardo Sblendido

PROGETTO PROJECT: "Impianto eolico di potenza nominale pari a 30 MW integrato con un sistema di accumulo di potenza nominale pari a 20 MW da realizzarsi nei Comuni di Quiliano, Altare e Mallare (SV)"


NOME FILE FILE NAME: C24G&GWLI002P020T00 - Planimetrie e profili degli scavi, degli sbancamenti e dei rinterri

PROIEZIONE PROJECTION	FORMATO FORMAT	SCALA SCALE
EUROPA	A0	1:1000

CLASSIFIC. CLASSIFICATION	RIF.ARCHIVIO ARCHIVE ID	SCALA PLOTT. PLOT SCALE	TAVOLA SHEET
PUBBLICA		1:1	3 di 14

PROPONENTE
VSE
VSE S.r.l.
Piazzale Cadorna, 14
20123 Milano (MI) - Italy
P.IVA 13156270962
PEC vse@pecviridisenergia.com

TITOLO TITLE: **Planimetrie e profili degli scavi, degli sbancamenti e dei rinterri**

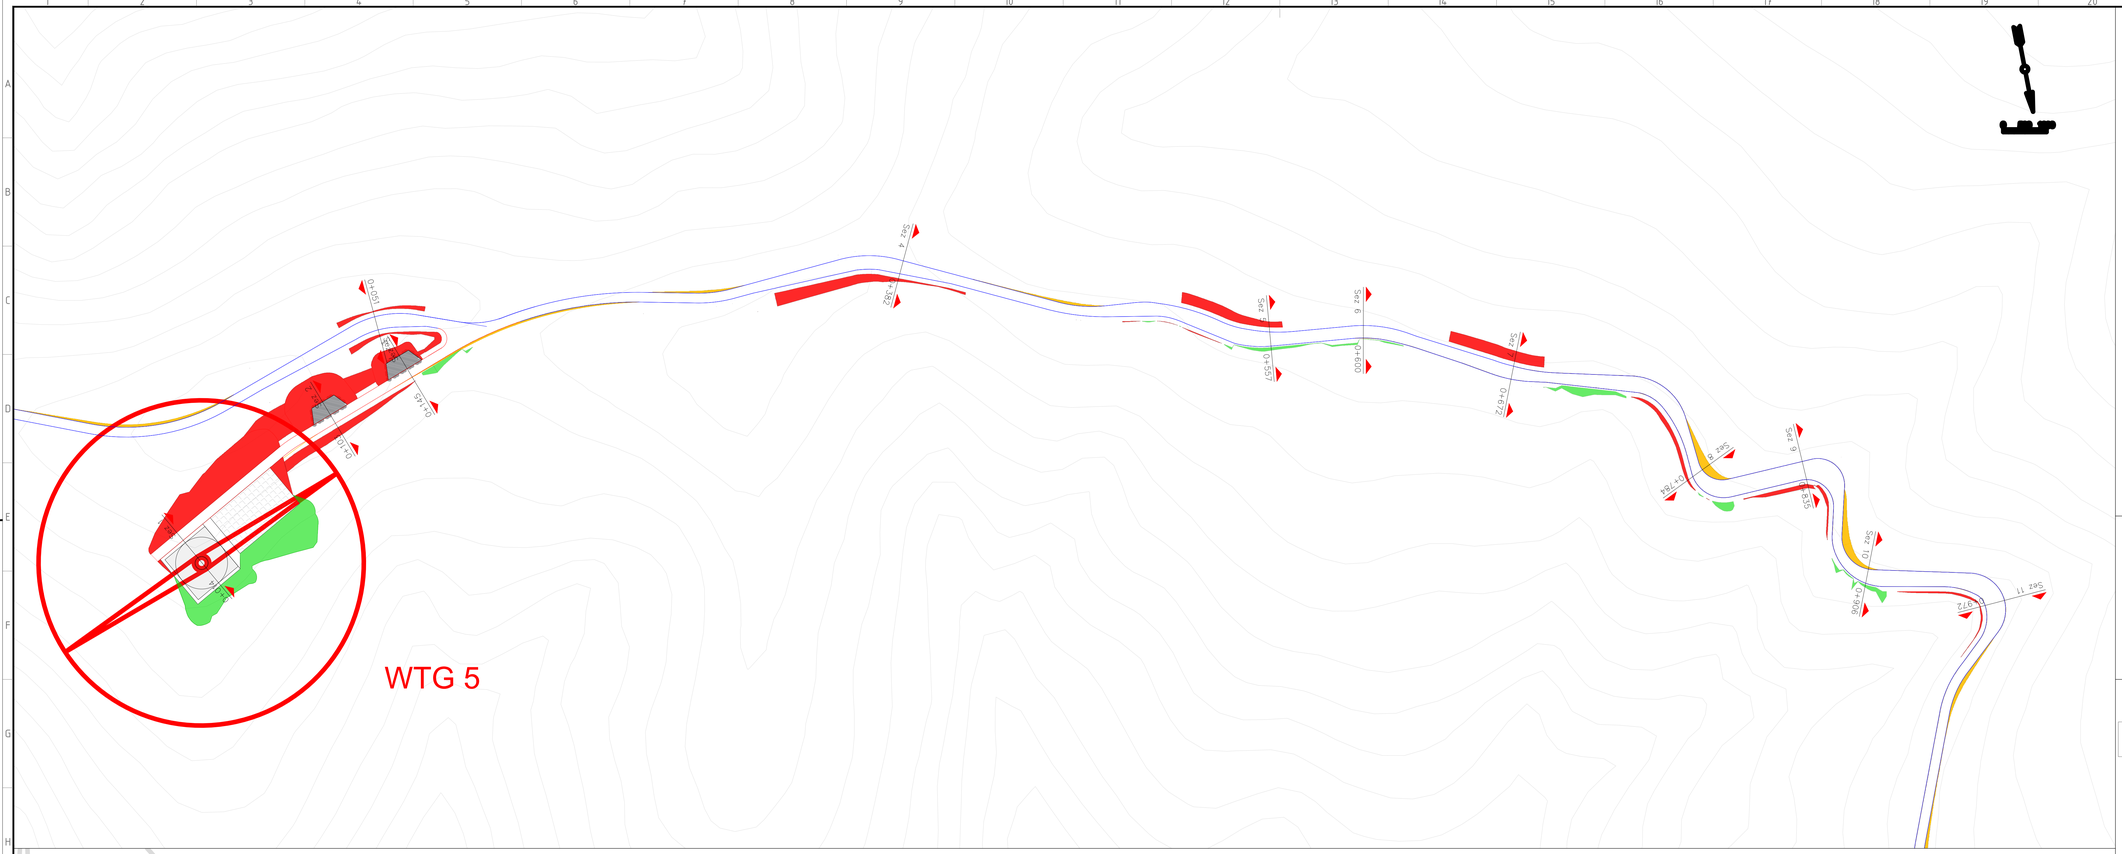

LEGENDA

- Strada esistente da adeguare
- Strada di nuova realizzazione
- Scavo
- Riporto
- Pulizia a bordo strada
- Cavidotto MT
- Cavidotto AT
- Piazzola di montaggio
- Area gru secondaria
- Area stoccaggio
- Rotore aerogeneratore 6.0–150
- Futura SSE
- Ipotesi futura SE Terna

MAP DATUM WGS84 FUSO 32 N
COORDINATE UTM

ID	X UTM [m]	Y UTM [m]
WTG 1	446628	4904366
WTG 2	447309	4905372
WTG 3	450531	4906285
WTG 4	449511	4906512
WTG 5	448623	4906910

KEYPLAN

00	03/12/2024	PRIMA EMISSIONE	A. Leonetti	D. Morelli	L. Sblendido
REVISIONE REVISION	DATA DATE	DESCRIZIONE DESCRIPTION	PREPARATO PREPARED	CONTROLLATO CHECKED	VALIDATO VALIDATED

REGIONE LIGURIA
PROVINCIA DI SAVONA
COMUNI DI QUILIANO, ALTARE E MALLARE

IDENTIFICAZIONE — IDENTIFICATION

COMMESSA JOB	ANNO YEAR	LOTTO LOT	CODICE CODE			PROGRESSIVO PROGRESSIVE	FORMATO FORMAT

Green Apply S.r.l.
Via Stampa n.14,
20123 Milano (MI) - Italy
P.IVA 13199380968
Ph. (+39) 0984 846295
Fax (+39) 0984 1711470

Il tecnico
Ing. Leonardo Sblendido

PROGETTO PROJECT

"Impianto eolico di potenza nominale pari a 30 MW integrato con un sistema di accumulo di potenza nominale pari a 20 MW da realizzarsi nei Comuni di Quiliano, Altare e Mallare (SV)"

NOME FILE FILE NAME

CJVGALGVILSOI2P020T00 - Planimetrie e profili degli scavi, degli sbancamenti e dei rinterri

PROIEZIONE PROJECTION	FORMATO FORMAT	SCALA SCALE
EUROPA	A0	1:1000
CLASSIFIC. CLASSIFICATION	SCALA PLOT. PLOT SCALE	TAVOLA SHEET
PUBBLICA	1:1	4 di 14

PROPONENTE

VSE S.r.l.
Piazzale Cadorna, 14
20123 Milano (MI) - Italy
P.IVA 13156270962
PEC vse@pecviridisenergia.com

TITOLO TITLE

Planimetrie e profili degli scavi, degli sbancamenti e dei rinterri

WTG 4


LEGENDA


- Strada esistente da adeguare
- Strada di nuova realizzazione
- Scavo
- Riporto
- Pulizia a bordo strada
- Cavidotto MT
- Cavidotto AT
- Piazzola di montaggio
- Area gru secondaria
- Area stoccaggio
- Rotore aerogeneratore 6.0–150
- Futura SSE
- Ipotesi futura SE Terna

MAP DATUM WGS84 FUSO 32 N
COORDINATE UTM

ID	X UTM [m]	Y UTM [m]
WTG 1	446628	4904366
WTG 2	447309	4905372
WTG 3	450531	4906285
WTG 4	449511	4906512
WTG 5	448623	4906910

KEYPLAN

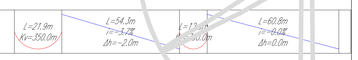

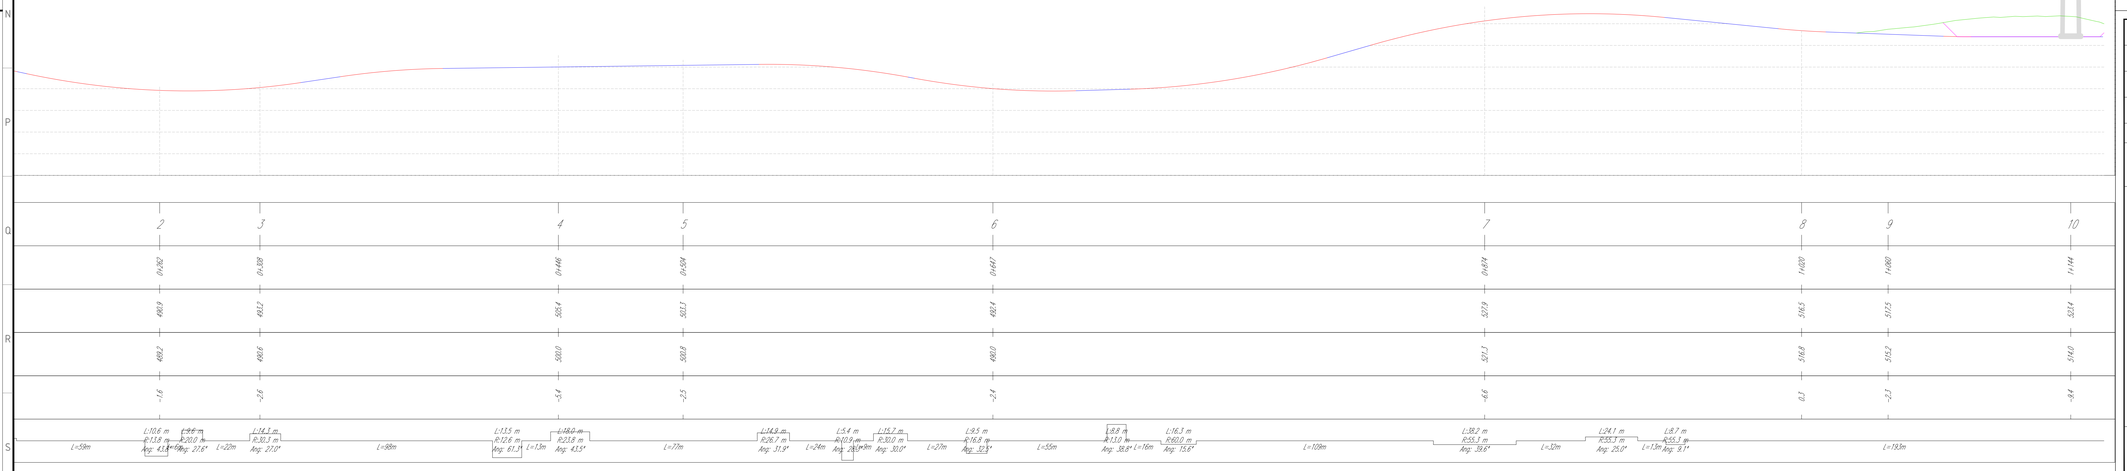

00	**03/12/2024**	**PRIMA EMISSIONE**	A. Leonetti	D. Morelli	L. Sblendido
REVISIONE *REVISION*	DATA *DATE*	DESCRIZIONE *DESCRIPTION*	PREPARATO *PREPARED*	CONTROLLATO *CHECKED*	VALIDATO *VALIDATED*

REGIONE LIGURIA
PROVINCIA DI SAVONA
COMUNI DI QUILIANO, ALTARE E MALLARE

IDENTIFICAZIONE – *IDENTIFICATION*

COMMESSA *JOB*	ANNO *YEAR*	CODICE *CODE*	PROGRESSIVO *PROGRESSIVE*	FORMATO *SHEET*

Green Apply S.r.l.
Via Stampa n.14,
20123 Milano (MI) - Italy
P.IVA 13199380968
Ph. (+39) 0984 846295
Fax (+39) 0984 1711470

Il tecnico
Ing. Leonardo Sblendido

PROGETTO *PROJECT*

"Impianto eolico di potenza nominale pari a 30 MW integrato con un sistema di accumulo di potenza nominale pari a 20 MW da realizzarsi nei Comuni di Quiliano, Altare e Mallare (SV)"

NOME FILE *FILE NAME*: CJVCALCUWL002P020T00 - Planimetrie e profili degli scavi, degli sbancamenti e dei rinterri


PROIEZIONE *PROJECTION*	FORMATO *FORMAT*	SCALA *SCALE*
EUROPA	A0	1:1000
CLASSIFIC. *CLASSIFICATION*	NR.ARCHIVIO *ARCHIVE ID*	SCALA PLOT. *PLOT. SCALE*	TAVOLA *SHEET*
PUBBLICA		1:1	5 di 14


PROPONENTE

VSE S.r.l.
Piazzale Cadorna, 14
20123 Milano (MI) - Italy
P.IVA 13156270962
PEC vse@pecviridisenergia.com

TITOLO *TITLE*

Planimetrie e profili degli scavi, degli sbancamenti e dei rinterri

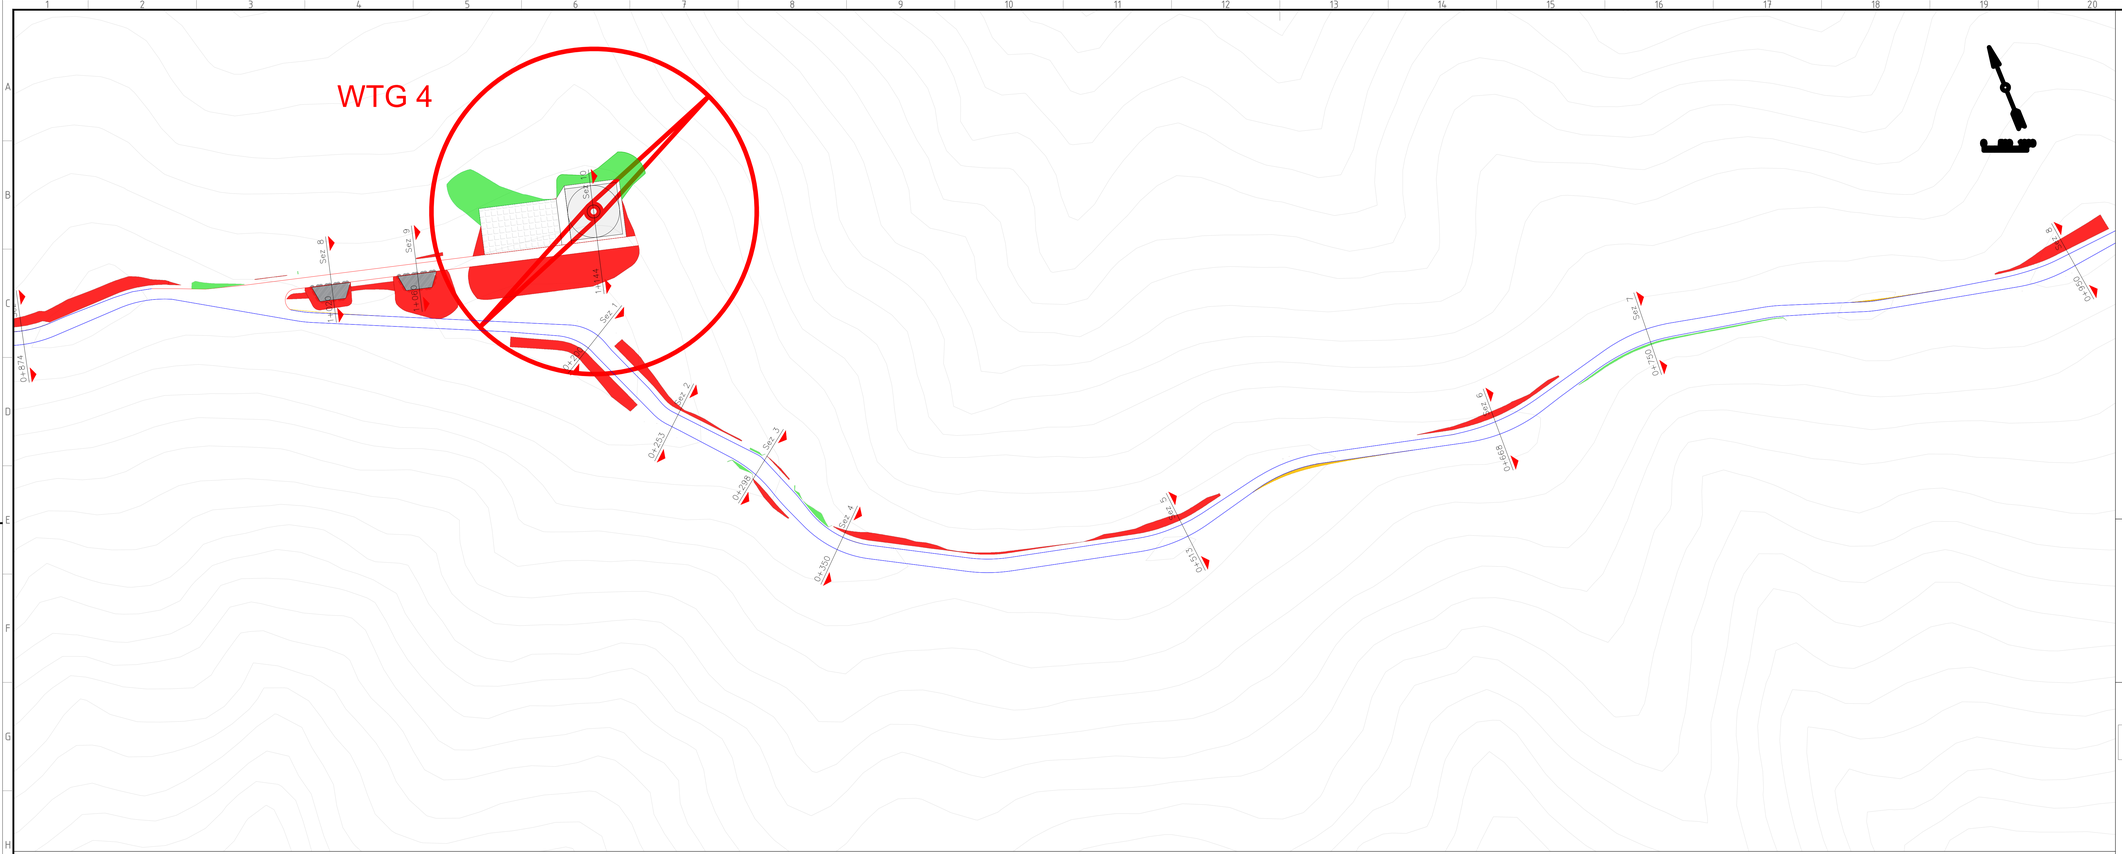

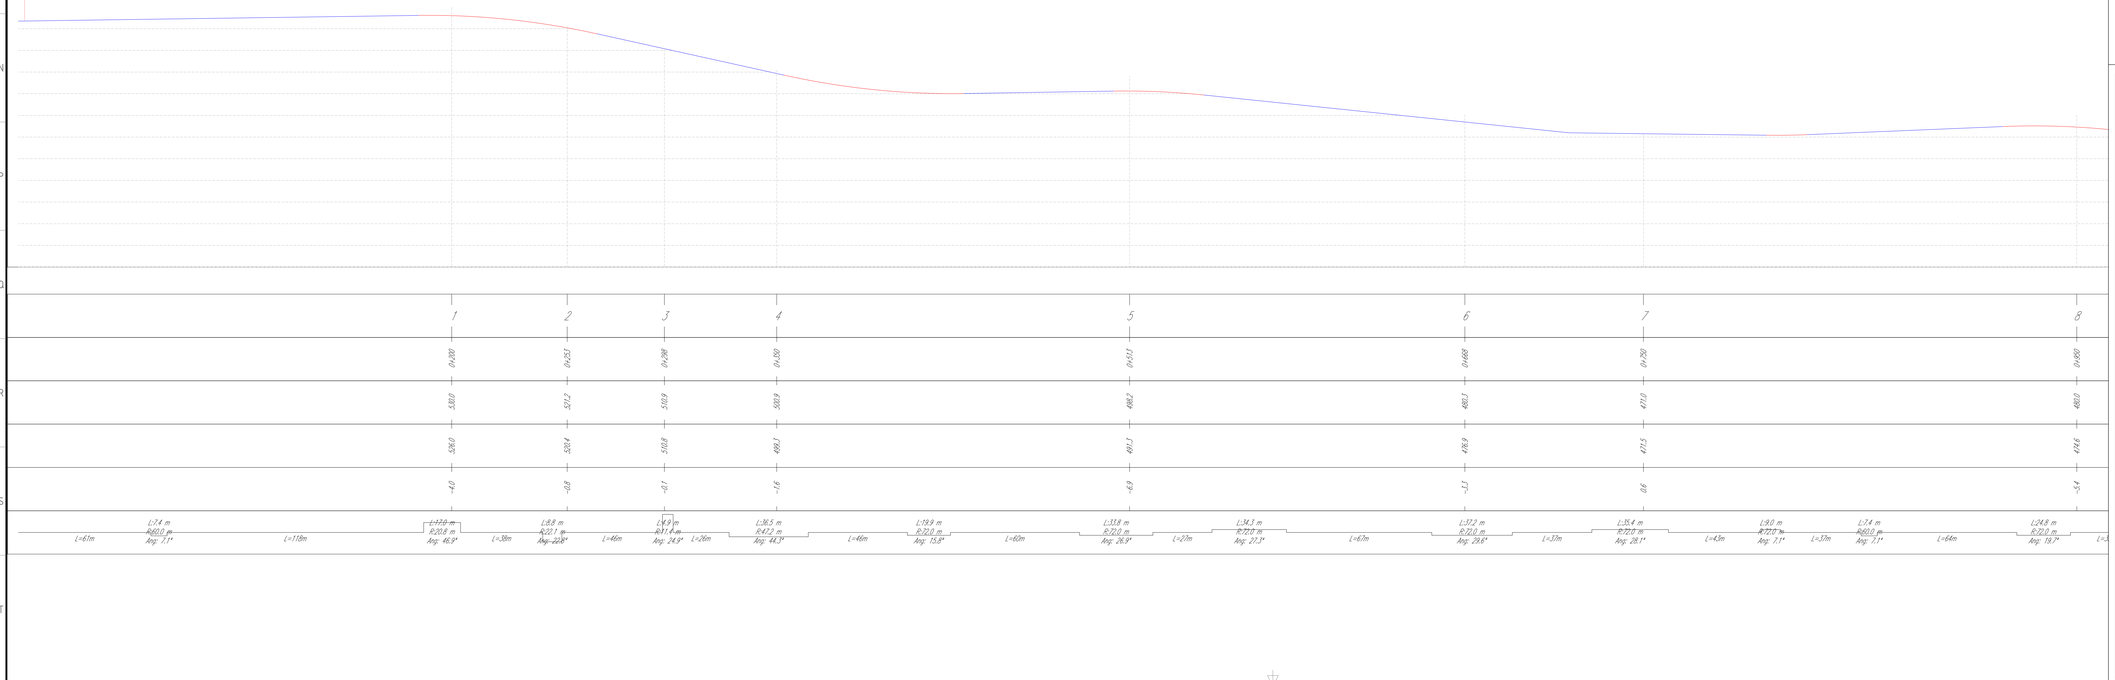


LEGENDA

- Strada esistente da adeguare
- Strada di nuova realizzazione
- Scavo
- Riporto
- Pulizia a bordo strada
- Cavidotto MT
- Cavidotto AT
- Piazzola di montaggio
- Area gru secondaria
- Area stoccaggio
- Rotore aerogeneratore 6.0–150
- Futura SSE
- Ipotesi futura SE Terna

MAP DATUM WGS84 FUSO 32 N
COORDINATE UTM

ID	X UTM [m]	Y UTM [m]
WTG 1	446628	4904366
WTG 2	447309	4905372
WTG 3	450531	4906285
WTG 4	449511	4906512
WTG 5	448623	4906910

KEYPLAN

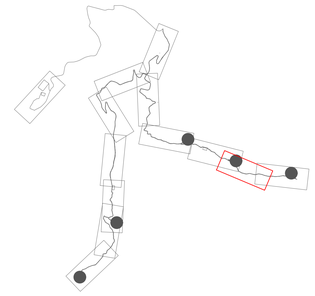

REVISIONE REVISION	DATA DATE	DESCRIZIONE DESCRIPTION	PREPARATO PREPARED	CONTROLLATO CHECKED	VALIDATO VALIDATED
00	03/12/2024	PRIMA EMISSIONE	A. Leonetti	D. Morelli	L. Sblendido

REGIONE LIGURIA
PROVINCIA DI SAVONA
COMUNI DI QUILIANO, ALTARE E MALLARE

IDENTIFICAZIONE — IDENTIFICATION

COMMESSA JOB	ANNO YEAR	LOTTO LOT	AREA AREA	PROGETTISTA PROGRESSIVE	ELABORATO SHEET

Green Apply S.r.l.
Via Stampa n.14,
20123 Milano (MI) - Italy
P.IVA 13199380968
Ph. (+39) 0984 846295
Fax (+39) 0984 1711470

Il tecnico
Ing. Leonardo Sblendido

PROGETTO PROJECT

"Impianto eolico di potenza nominale pari a 30 MW integrato con un sistema di accumulo di potenza nominale pari a 20 MW da realizzarsi nei Comuni di Quiliano, Altare e Mallare (SV)"

NOME FILE FILE NAME
C24GAGWL002P020T00 - Planimetrie e profili degli scavi, degli sbancamenti e dei rinterri


PROIEZIONE PROJECTION	FORMATO FORMAT	SCALA SCALE
EUROPA	A0	1:1000
CLASSIFIC. CLASSIFICATION	SCALA PLOT. PLOT SCALE	TAVOLA SHEET
PUBBLICA	1:1	6 di 14

PROPONENTE

VSE S.r.l.
Piazzale Cadorna, 14
20123 Milano (MI) - Italy
P.IVA 13156270962
PEC vse@pecvirdisienergia.com

TITOLO TITLE

Planimetrie e profili degli scavi, degli sbancamenti e dei rinterri

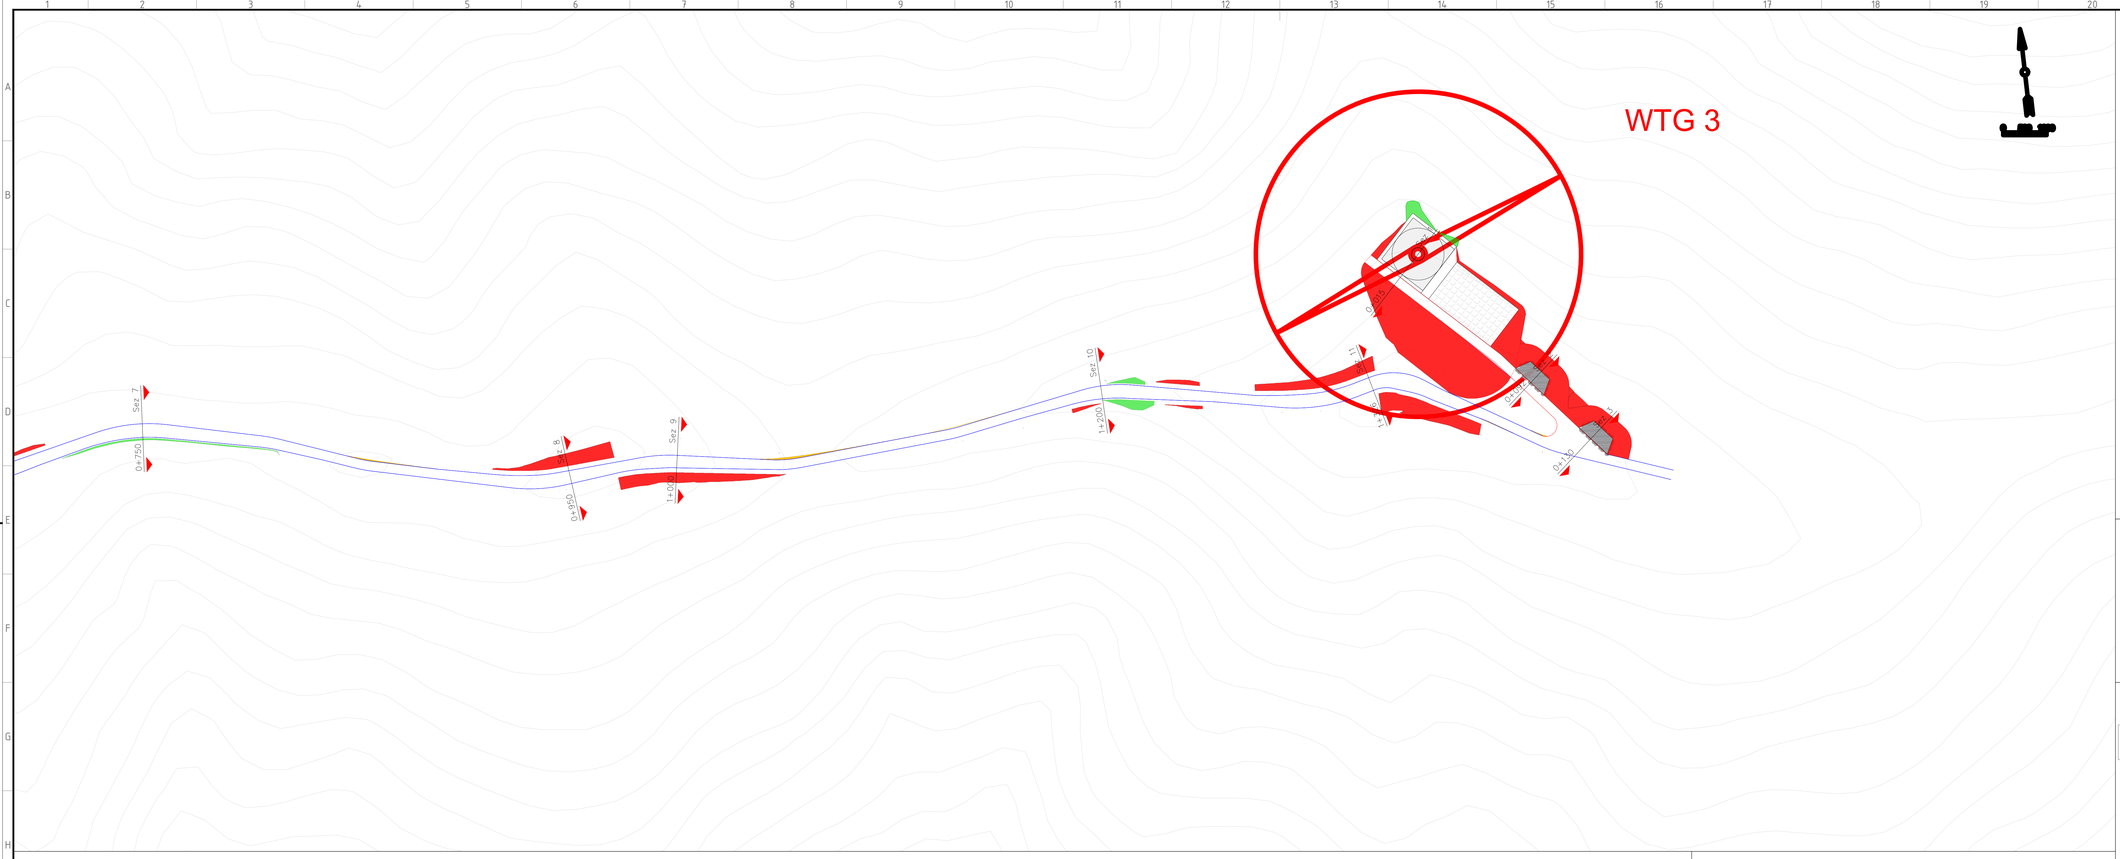


LEGENDA


- Strada esistente da adeguare
- Strada di nuova realizzazione
- Scavo
- Riporto
- Pulizia a bordo strada
- Cavidotto MT
- Cavidotto AT
- Piazzola di montaggio
- Area gru secondaria
- Area stoccaggio
- Rotore aerogeneratore 6.0–150
- Futura SSE
- Ipotesi futura SE Terna


MAP DATUM WGS84 FUSO 32 N
COORDINATE UTM


ID	X UTM [m]	Y UTM [m]
WTG 1	446626	4904366
WTG 2	447309	4905372
WTG 3	450531	4906285
WTG 4	449511	4906512
WTG 5	448623	4906910

KEYPLAN

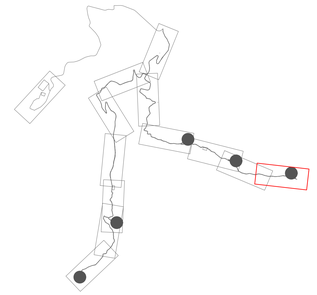

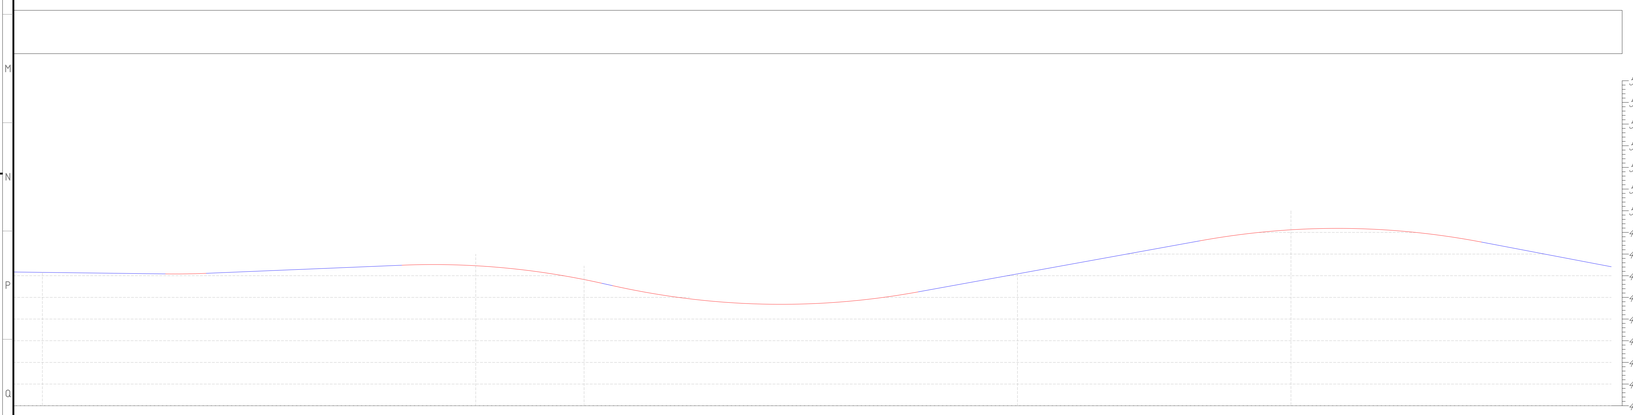

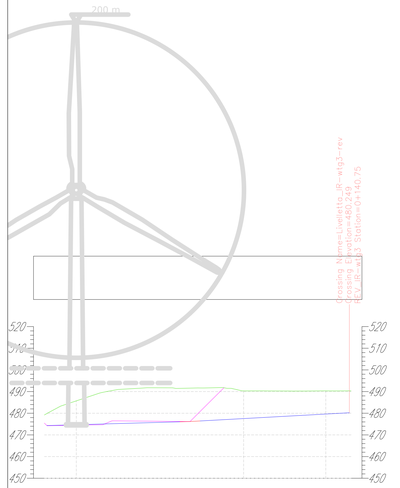

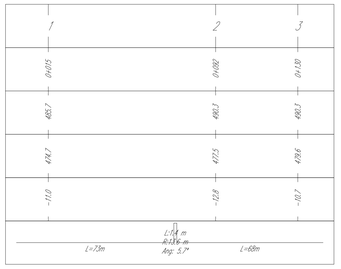

00	03/12/2024	PRIMA EMISSIONE	A. Leonetti	D. Morelli	L. Sblendido
REVISIONE REVISION	DATA DATE	DESCRIZIONE DESCRIPTION	PREPARATO PREPARED	CONTROLLATO CHECKED	VALIDATO VALIDATED

REGIONE LIGURIA
PROVINCIA DI SAVONA
COMUNI DI QUILIANO, ALTARE E MALLARE

IDENTIFICAZIONE — IDENTIFICATION

COMMESSA JOB	ANNO YEAR	LIVELLO LEVEL	PROGETTAZIONE PROGRESS	ELABORATO ELEMENT

Green Apply S.r.l.
Via Stampa n.14,
20123 Milano (MI) - Italy
P.IVA 13199380968
Ph. (+39) 0984 846295
Fax (+39) 0984 1711470

Il tecnico
Ing. Leonardo Sblendido

PROGETTO PROJECT

"Impianto eolico di potenza nominale pari a 30 MW integrato con un sistema di accumulo di potenza nominale pari a 20 MW da realizzarsi nei Comuni di Quiliano, Altare e Mallare (SV)"

NOME FILE FILE NAME

C2AGAGWL002P020T00 - Planimetrie e profili degli scavi, degli sbancamenti e dei rinterri

PROIEZIONE PROJECTION	FORMATO FORMAT	SCALA SCALE
EUROPA	A0	1:1000
CLASSIFIC. CLASSIFICATION	NR.ARCHIVIO ARCHIVE #	SCALA PLOT. PLOT SCALE	TAVOLA SHEET
PUBBLICA		1:1	7 di 14

PROPONENTE

VSE S.r.l.
Piazzale Cadorna, 14
20123 Milano (MI) - Italy
P.IVA 13156270962
PEC vse@pecvirdisienergia.com

TITOLO TITLE

Planimetrie e profili degli scavi, degli sbancamenti e dei rinterri


LEGENDA

- Strada esistente da adeguare
- Strada di nuova realizzazione
- Scavo
- Riporto
- Pulizia a bordo strada
- Cavidotto MT
- Cavidotto AT
- Piazzola di montaggio
- Area gru secondaria
- Area stoccaggio
- Rotore aerogeneratore 6.0–150
- Futura SSE
- Ipotesi futura SE Terna

MAP DATUM WGS84 FUSO 32 N
COORDINATE UTM

ID	X UTM [m]	Y UTM [m]
WTG 1	446628	4904366
WTG 2	447309	4905372
WTG 3	450531	4906285
WTG 4	449511	4906512
WTG 5	448623	4906910

KEYPLAN

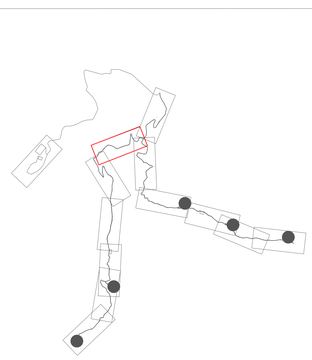

00	03/12/2024	PRIMA EMISSIONE	A. Leonetti	D. Morelli	L. Sblendido
REVISIONE REVISION	DATA DATE	DESCRIZIONE DESCRIPTION	PREPARATO PREPARED	CONTROLLATO CHECKED	VALIDATO VALIDATED

REGIONE LIGURIA
PROVINCIA DI SAVONA
COMUNI DI QUILIANO, ALTARE E MALLARE

IDENTIFICAZIONE – IDENTIFICATION

COMMESSA JOB	ANNO YEAR	LIVELLO LEVEL	PROGRESSIVO PROGRESSIVE	FORMATO SHEET

Green Apply S.r.l.
Via Stampa n.14,
20123 Milano (MI) - Italy
P.IVA 13199380968
Ph. (+39) 0984 846295
Fax (+39) 0984 1711470

Il tecnico
Ing. Leonardo Sblendido

PROGETTO PROJECT

"Impianto eolico di potenza nominale pari a 30 MW integrato con un sistema di accumulo di potenza nominale pari a 20 MW da realizzarsi nei Comuni di Quiliano, Altare e Mallare (SV)"

NOME FILE FILE NAME

CJVGALGWL0029P02DT00 - Planimetrie e profili degli scavi, degli sbancamenti e dei rinterri


PROIEZIONE PROJECTION	FORMATO FORMAT	SCALA SCALE
EUREF	A0	1:1000
CLASSIFIC. CLASSIFICATION	NR ARCHIVIO ARCHIVE ID	SCALA PLOT. PLOT SCALE	TAVOLA SHEET
PUBBLICA		1:1	8 di 14

PROPONENTE

VSE S.r.l.
Piazzale Cadorna, 14
20123 Milano (MI) - Italy
P.IVA 13156270962
PEC vse@pecvridisienergia.com

TITOLO TITLE

Planimetrie e profili degli scavi, degli sbancamenti e dei rinterri

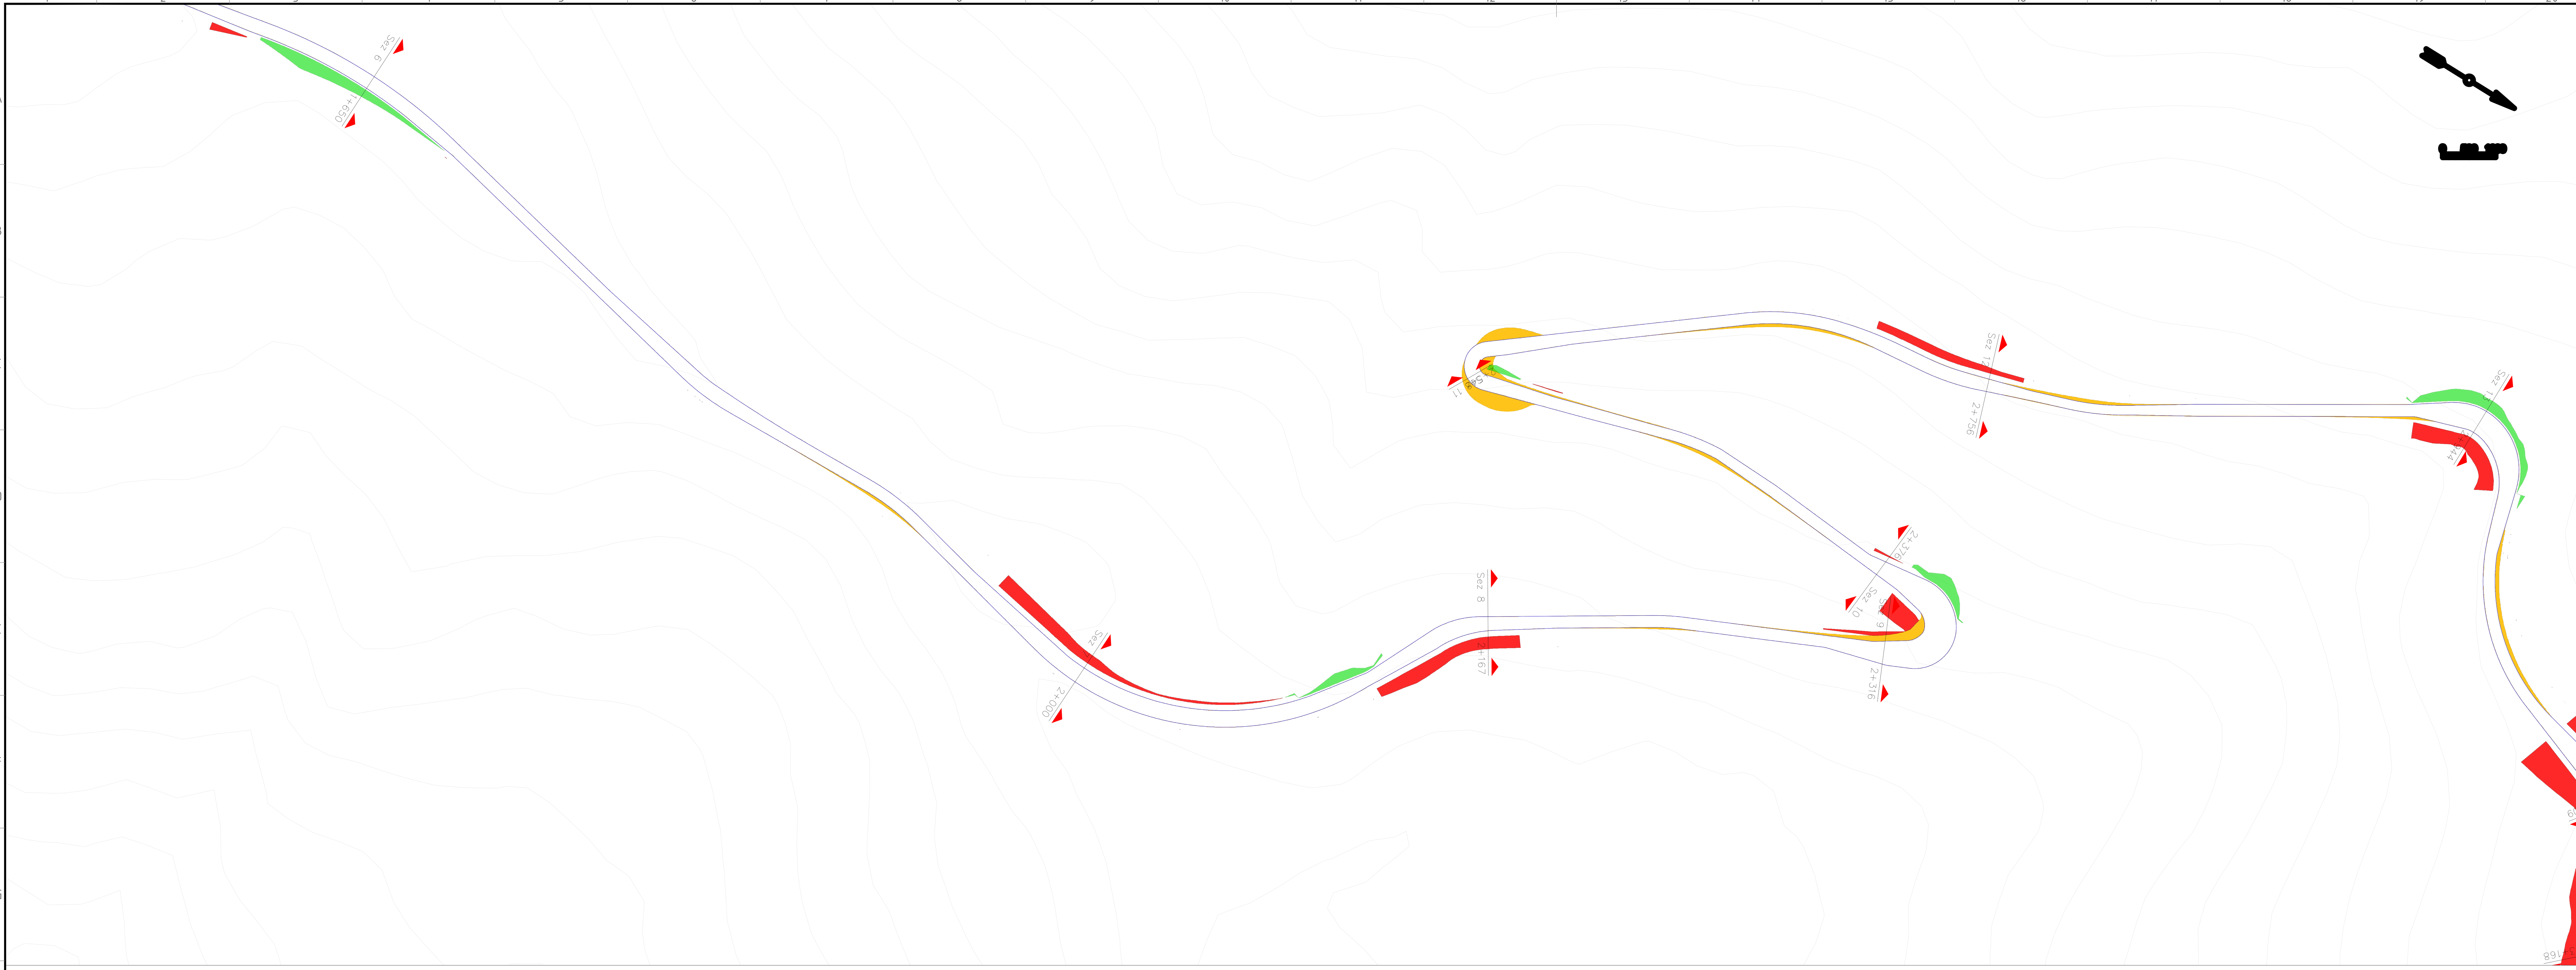



LEGENDA

- Strada esistente da adeguare
- Strada di nuova realizzazione
- Scavo
- Riporto
- Pulizia a bordo strada
- Cavidotto MT
- Cavidotto AT
- Piazzola di montaggio
- Area gru secondaria
- Area stoccaggio
- Rotore aerogeneratore 6.0–150
- Futura SSE
- Ipotesi futura SE Terna

MAP DATUM WGS84 FUSO 32 N COORDINATE UTM		
ID	X UTM [m]	Y UTM [m]
WTG 1	446628	4904366
WTG 2	447309	4905372
WTG 3	450531	4906285
WTG 4	449511	4906512
WTG 5	448623	4906910

KEYPLAN

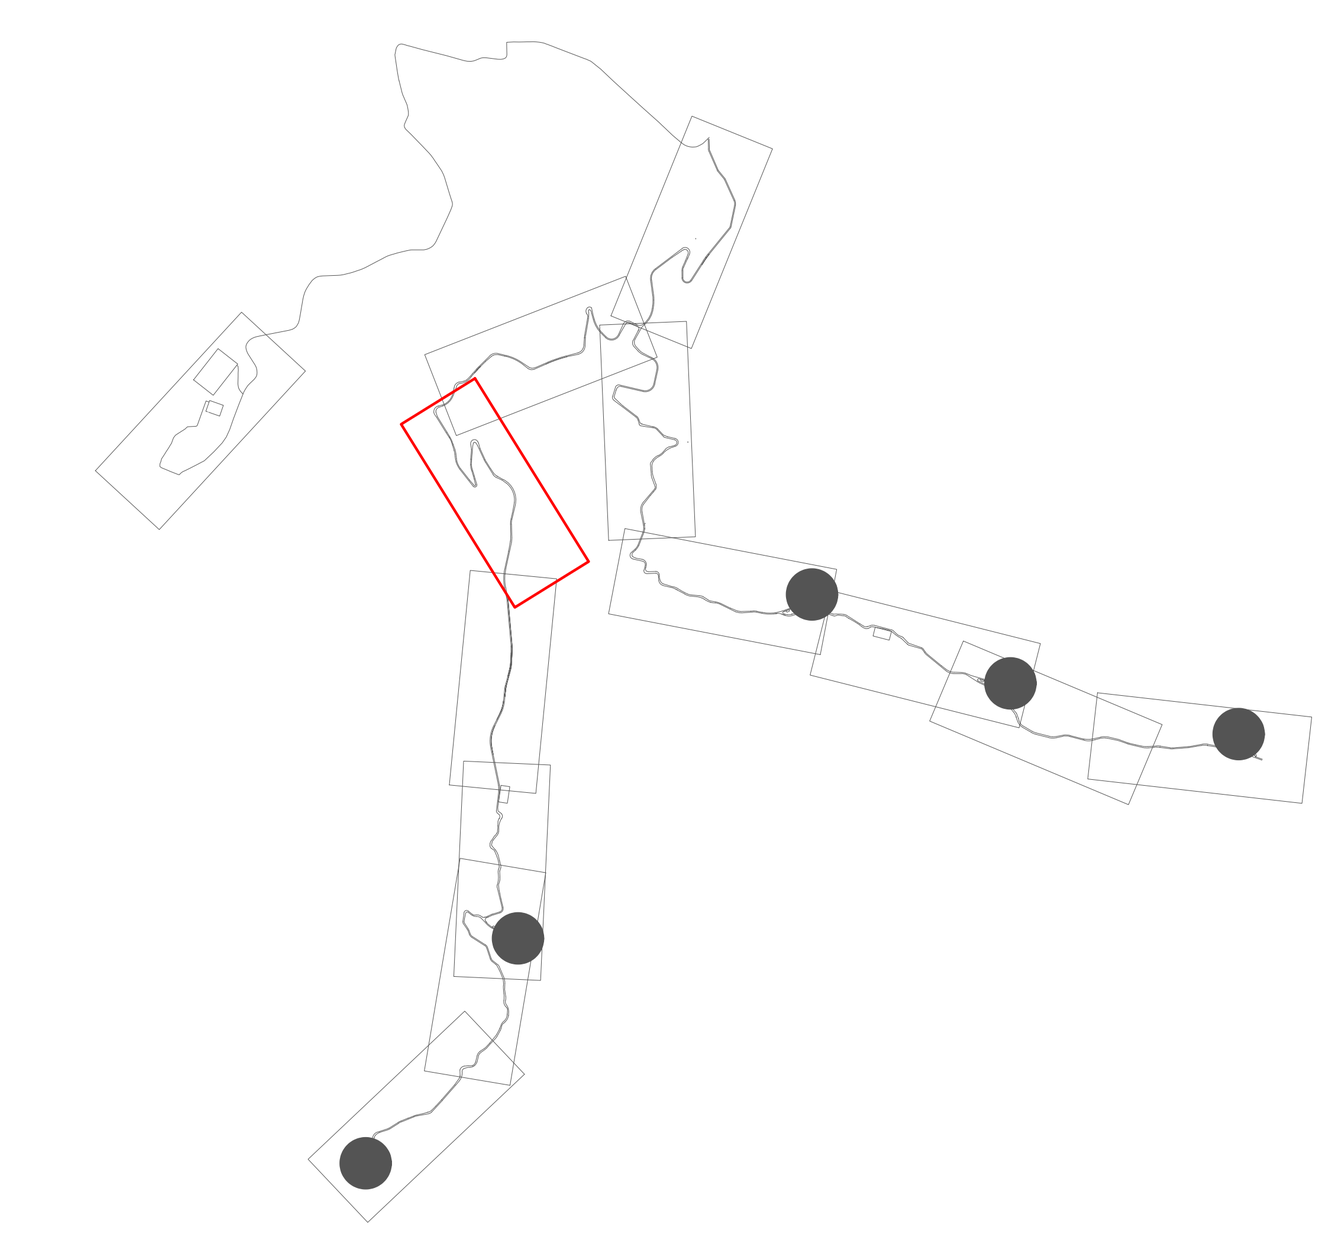

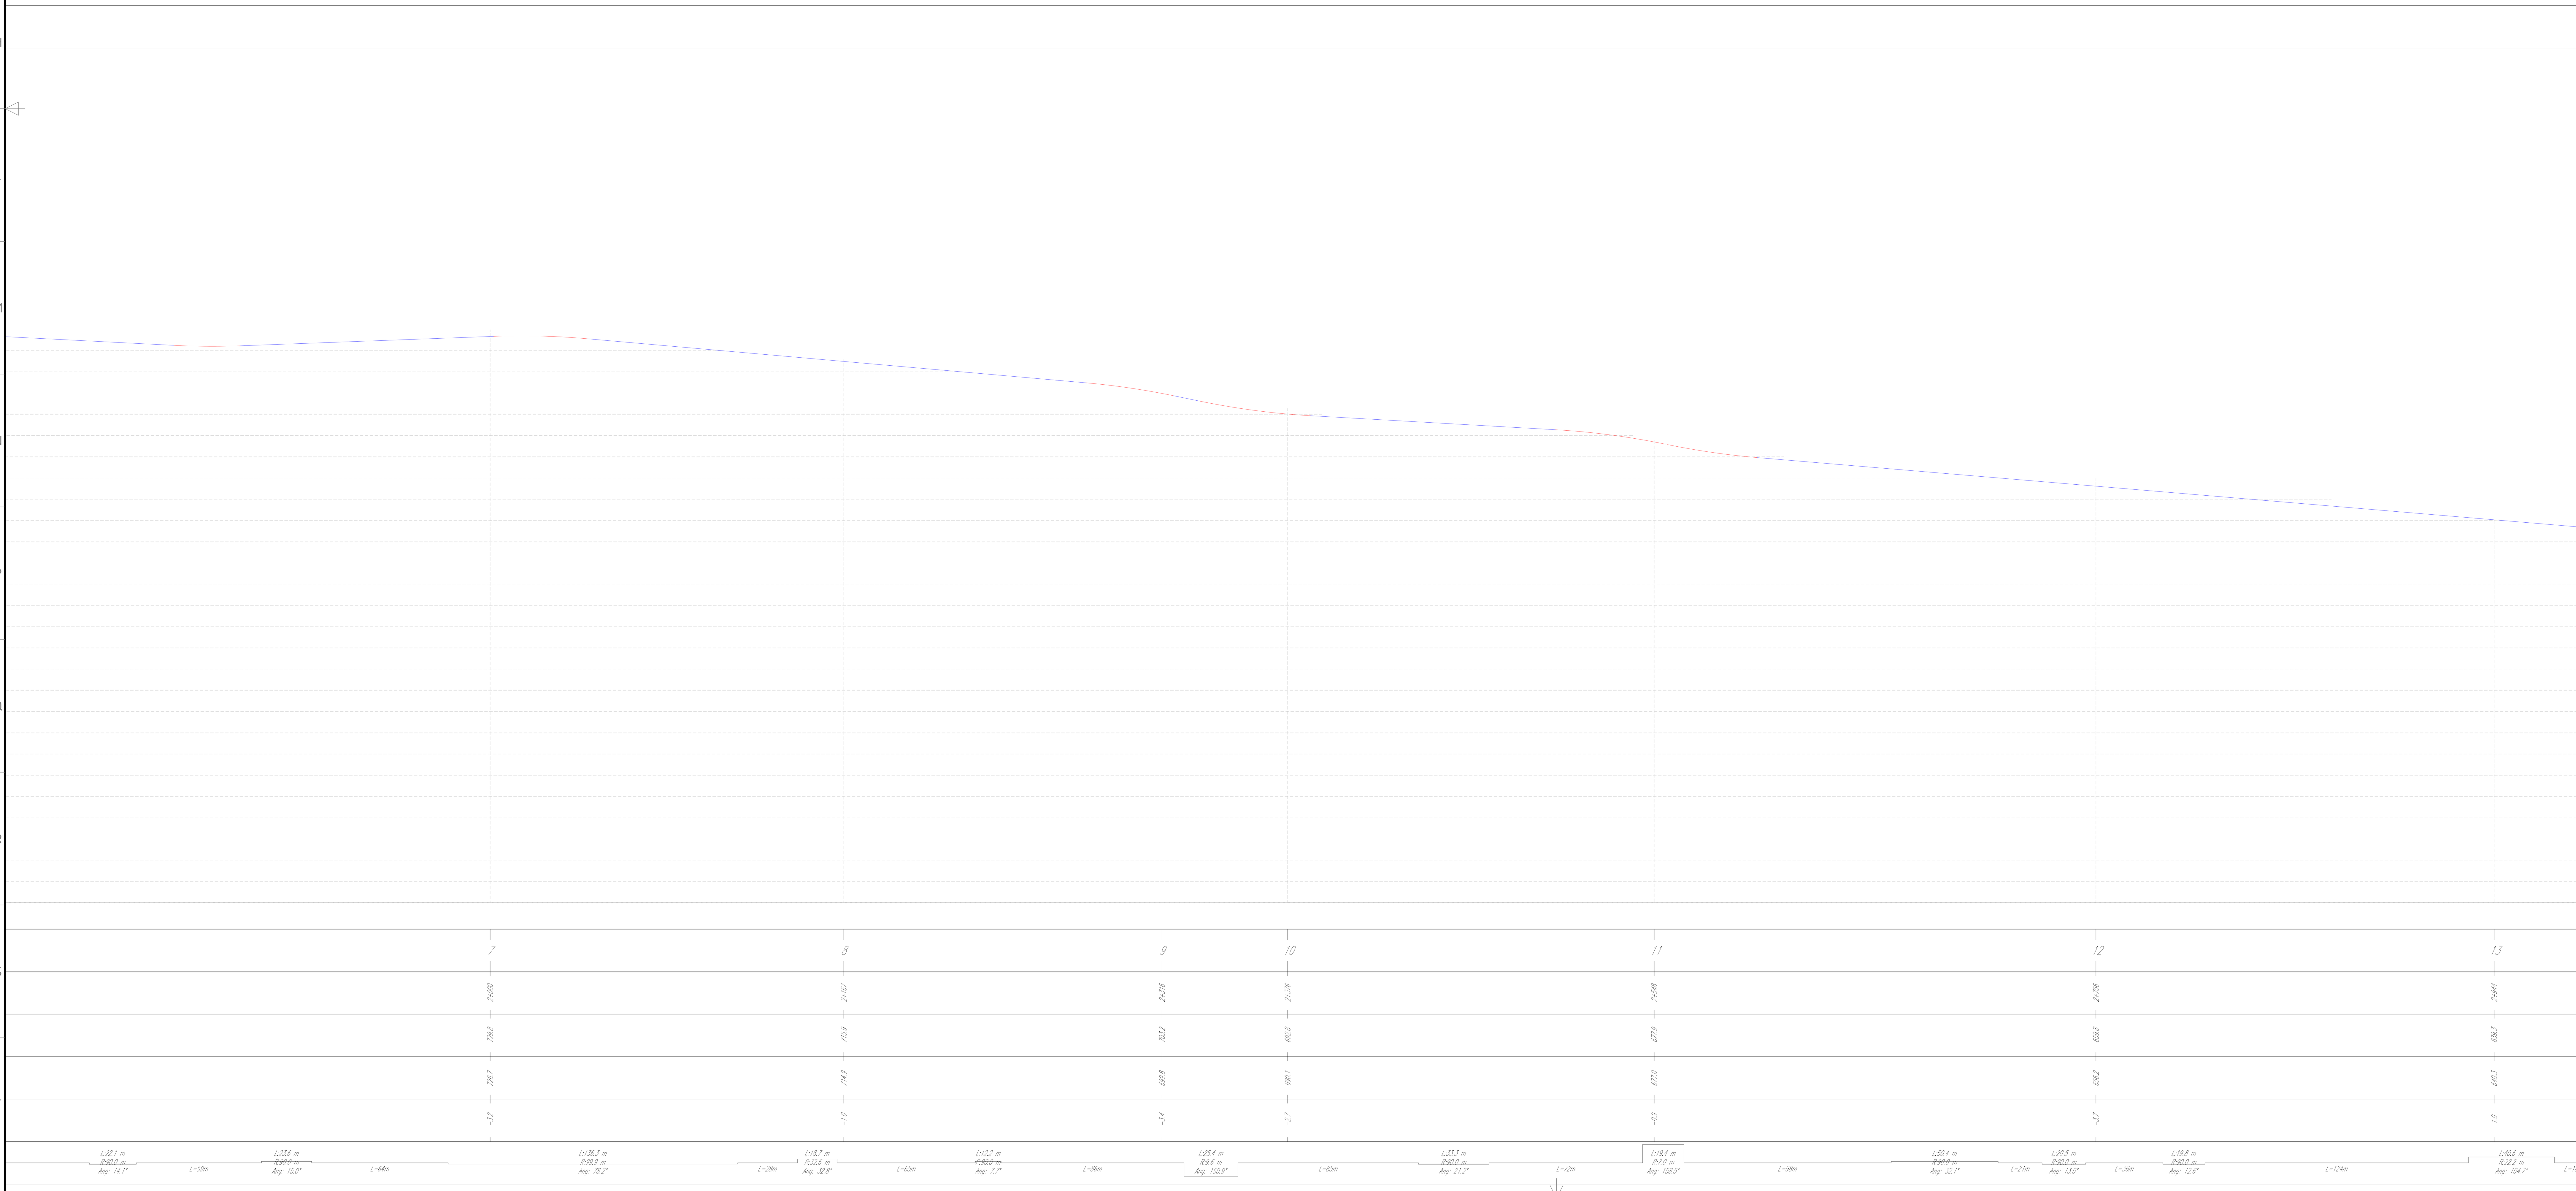

00	03/12/2024	PRIMA EMISSIONE	A. Leonetti	D. Morelli	L. Sblendido
REVISIONE *REVISION*	DATA *DATE*	DESCRIZIONE *DESCRIPTION*	PREPARATO *PREPARED*	CONTROLLATO *CHECKED*	VALIDATO *VALIDATED*

REGIONE LIGURIA
PROVINCIA DI SAVONA
COMUNI DI QUILIANO, ALTARE E MALLARE

IDENTIFICAZIONE – IDENTIFICATION: COMMESSA *JOB* | ANNO *YEAR* | CLIENTE *CLIENT* | PROGRESSIVO *PROGRESSIVE* | ELABORATO *SCRIPT*

Green Apply S.r.l.
Via Stampa n.14,
20123 Milano (MI) - Italy
P.IVA 13199380968
Ph. (+39) 0984 846295
Fax (+39) 0984 1711470

Il tecnico
Ing. Leonardo Sblendido

PROGETTO *PROJECT*

"Impianto eolico di potenza nominale pari a 30 MW integrato con un sistema di accumulo di potenza nominale pari a 20 MW da realizzarsi nei Comuni di Quiliano, Altare e Mallare (SV)"

NOME FILE *FILE NAME*: C24G&GWLI002P020T00 - Planimetrie e profili degli scavi, degli sbancamenti e dei rinterri


PROIEZIONE *PROJECTION*	FORMATO *FORMAT*	SCALA *SCALE*
EUROPA	A0	1:1000

CLASSIFIC. *CLASSIFICATION*	RIF.ARCHIVIO *ARCHIVE ID*	SCALA PLOTT. *PLOT SCALE*	TAVOLA *SHEET*
PUBBLICA		1:1	9 di 14

PROPONENTE
VSE S.r.l.
Piazzale Cadorna, 14
20123 Milano (MI) - Italy
P.IVA 13156270962
PEC vse@pecviridisenergia.com

TITOLO *TITLE*

Planimetrie e profili degli scavi, degli sbancamenti e dei rinterri

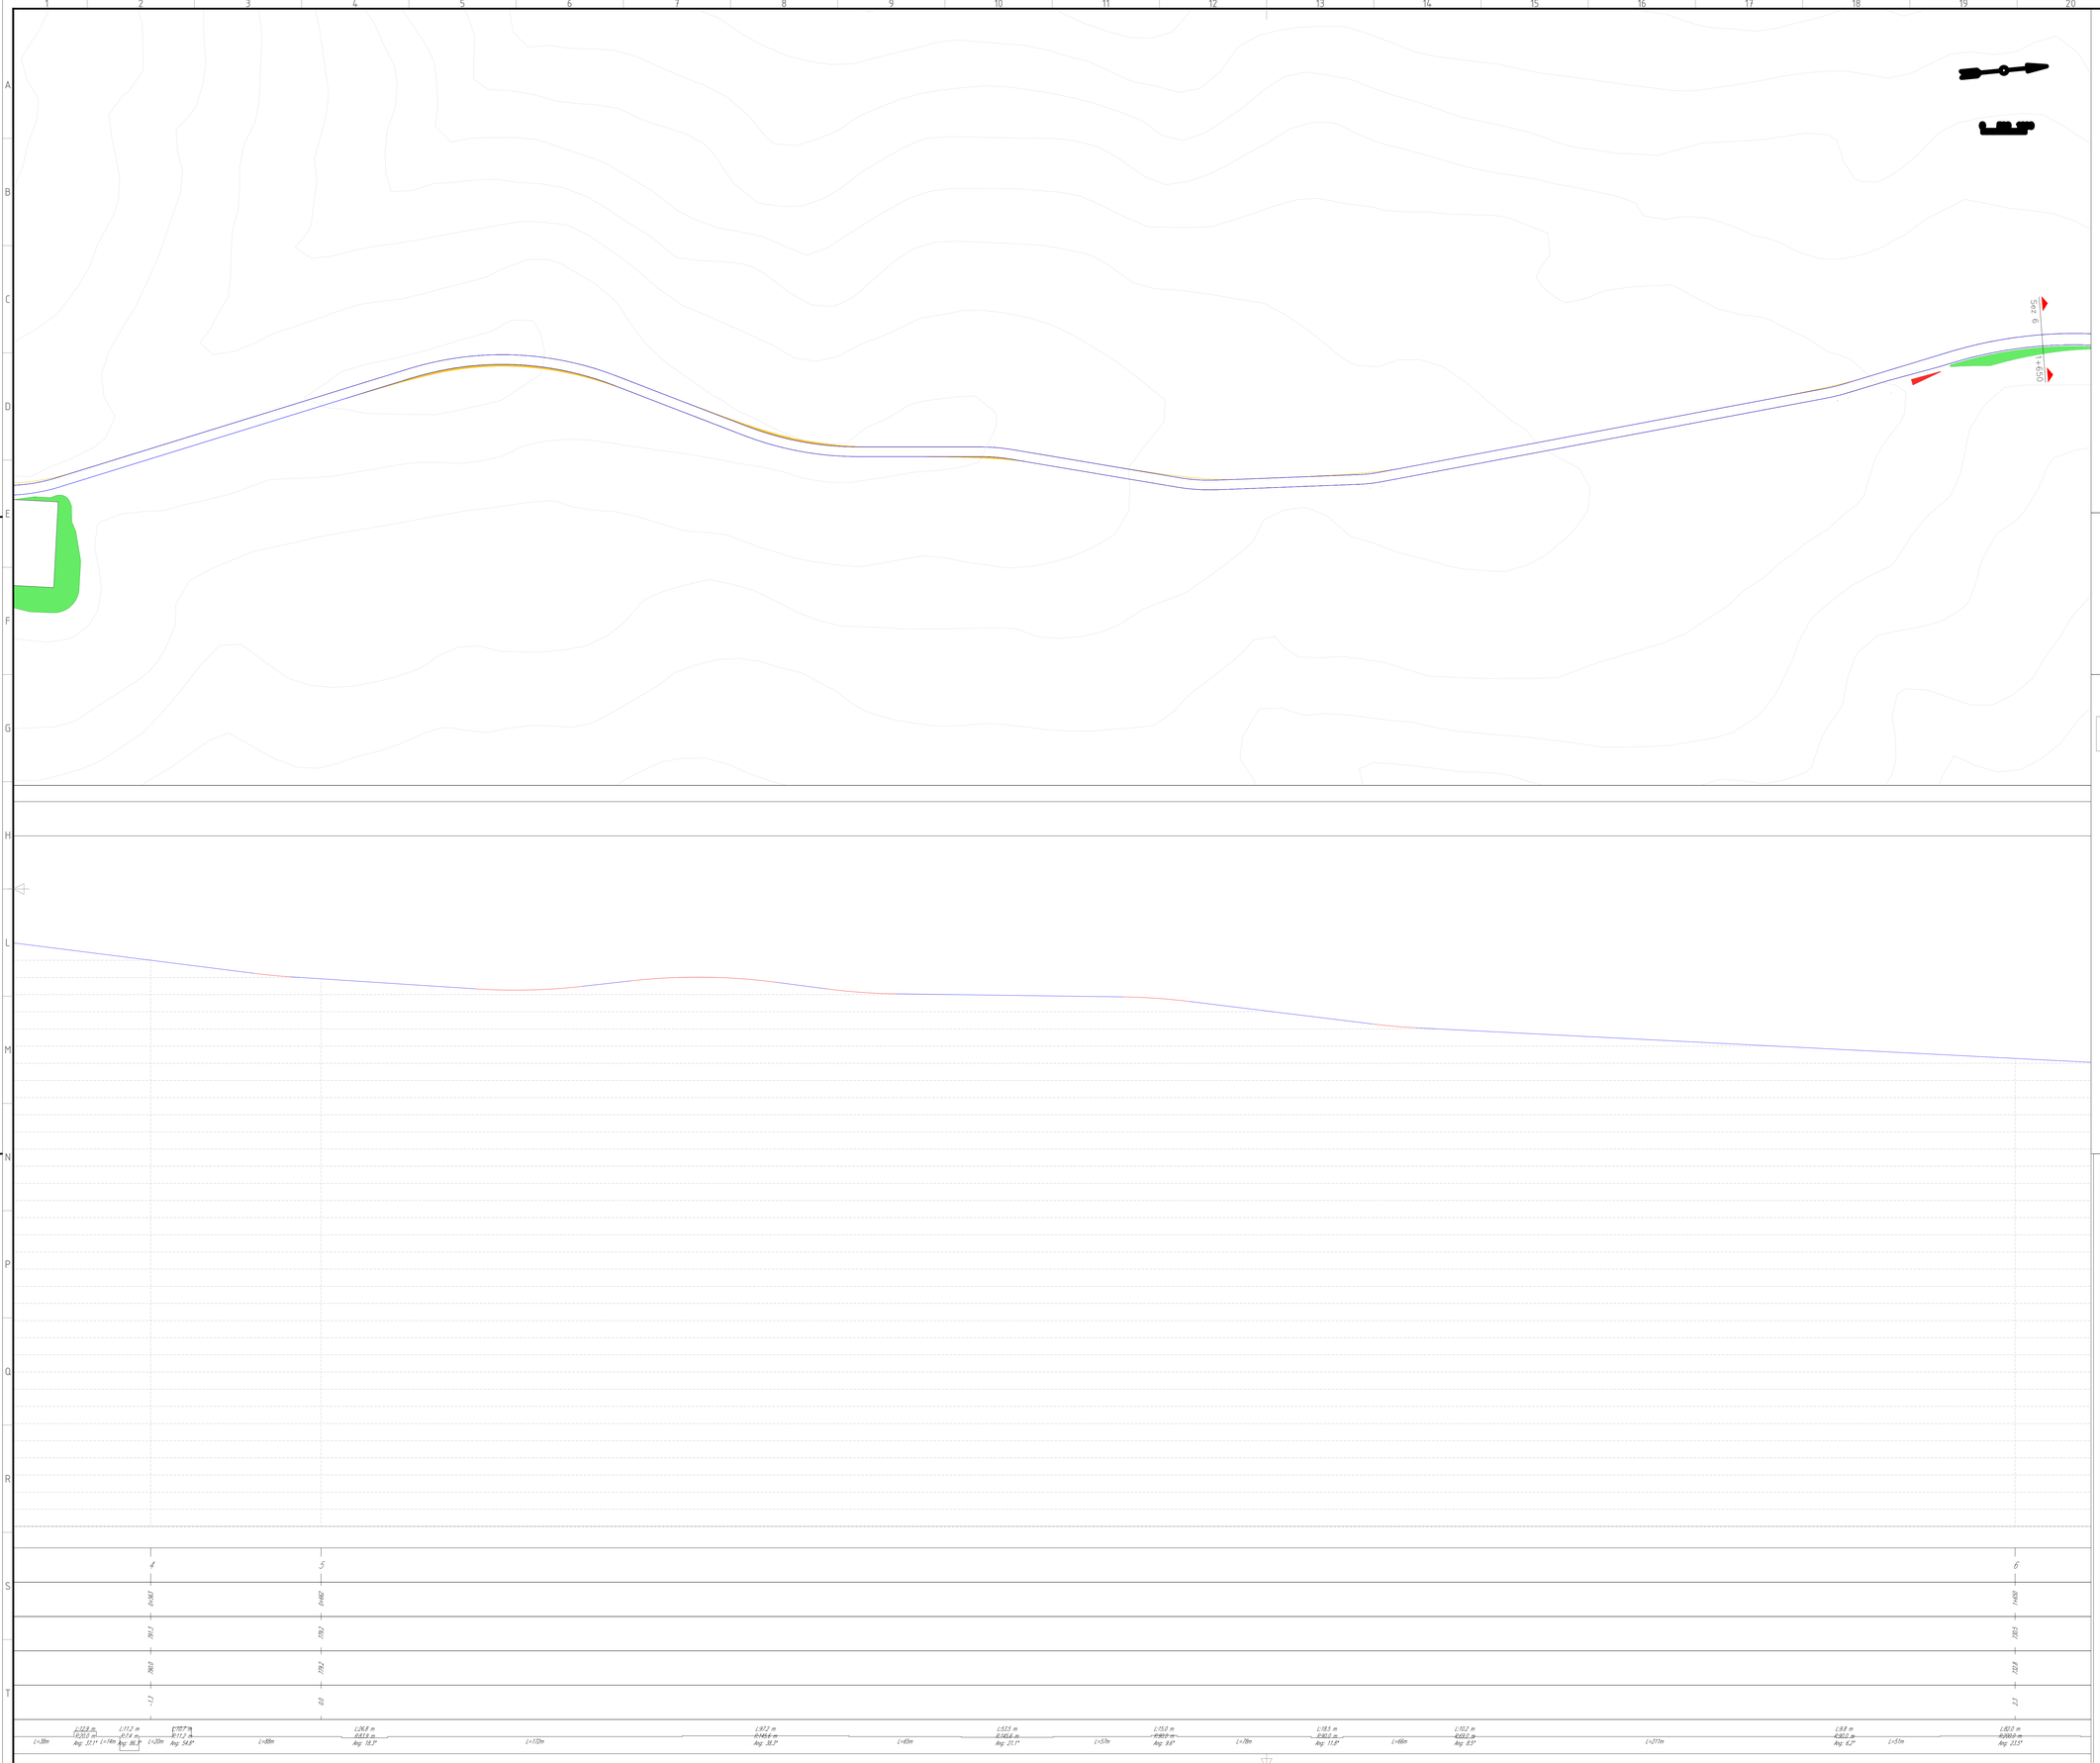


LEGENDA

- Strada esistente da adeguare
- Strada di nuova realizzazione
- Scavo
- Riporto
- Pulizia a bordo strada
- Cavidotto MT
- Cavidotto AT
- Piazzola di montaggio
- Area gru secondaria
- Area stoccaggio
- Rotore aerogeneratore 6.0–150
- Futura SSE
- Ipotesi futura SE Terna

MAP DATUM WGS84 FUSO 32 N
COORDINATE UTM

ID	X UTM [m]	Y UTM [m]
WTG 1	446628	4904366
WTG 2	447309	4905372
WTG 3	450531	4906285
WTG 4	449511	4906512
WTG 5	448623	4906910

KEYPLAN

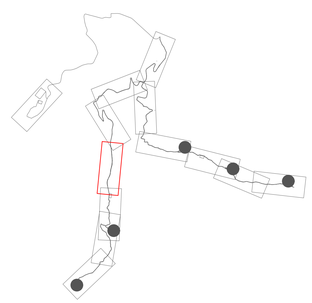

REVISIONE REVISION	DATA DATE	DESCRIZIONE DESCRIPTION	PREPARATO PREPARED	CONTROLLATO CHECKED	VALIDATO VALIDATED
00	03/12/2024	PRIMA EMISSIONE	A. Leonetti	D. Morelli	L. Sblendido

REGIONE LIGURIA
PROVINCIA DI SAVONA
COMUNI DI QUILIANO, ALTARE E MALLARE

IDENTIFICAZIONE — IDENTIFICATION

COMMESSA JOB	ANNO YEAR	CLIENTE CLIENT	PROGETTISTA PROGRESSIVE	FORMATO SHEET

Green Apply S.r.l.
Via Stampa n.14,
20123 Milano (MI) - Italy
P.IVA 13199380968
Ph. (+39) 0984 846295
Fax (+39) 0984 1711470

Il tecnico
Ing. Leonardo Sblendido

PROGETTO PROJECT

"Impianto eolico di potenza nominale pari a 30 MW integrato con un sistema di accumulo di potenza nominale pari a 20 MW da realizzarsi nei Comuni di Quiliano, Altare e Mallare (SV)"

NOME FILE FILE NAME

CAVGALGWL002P020T00 - Planimetrie e profili degli scavi, degli sbancamenti e dei rinterri


PROIEZIONE PROJECTION	FORMATO FORMAT	SCALA SCALE
EUREF	A0	1:1000
CLASSIFIC. CLASSIFICATION	RIF.ARCHIVIO ARCHIVE ID	SCALA PLOT. PLOT SCALE	TAVOLA SHEET
PUBBLICA		1:1	10 di 14

PROPONENTE

VSE S.r.l.
Piazzale Cadorna, 14
20123 Milano (MI) - Italy
P.IVA 13156270962
PEC vse@pecviridisenergia.com

TITOLO TITLE

Planimetrie e profili degli scavi, degli sbancamenti e dei rinterri

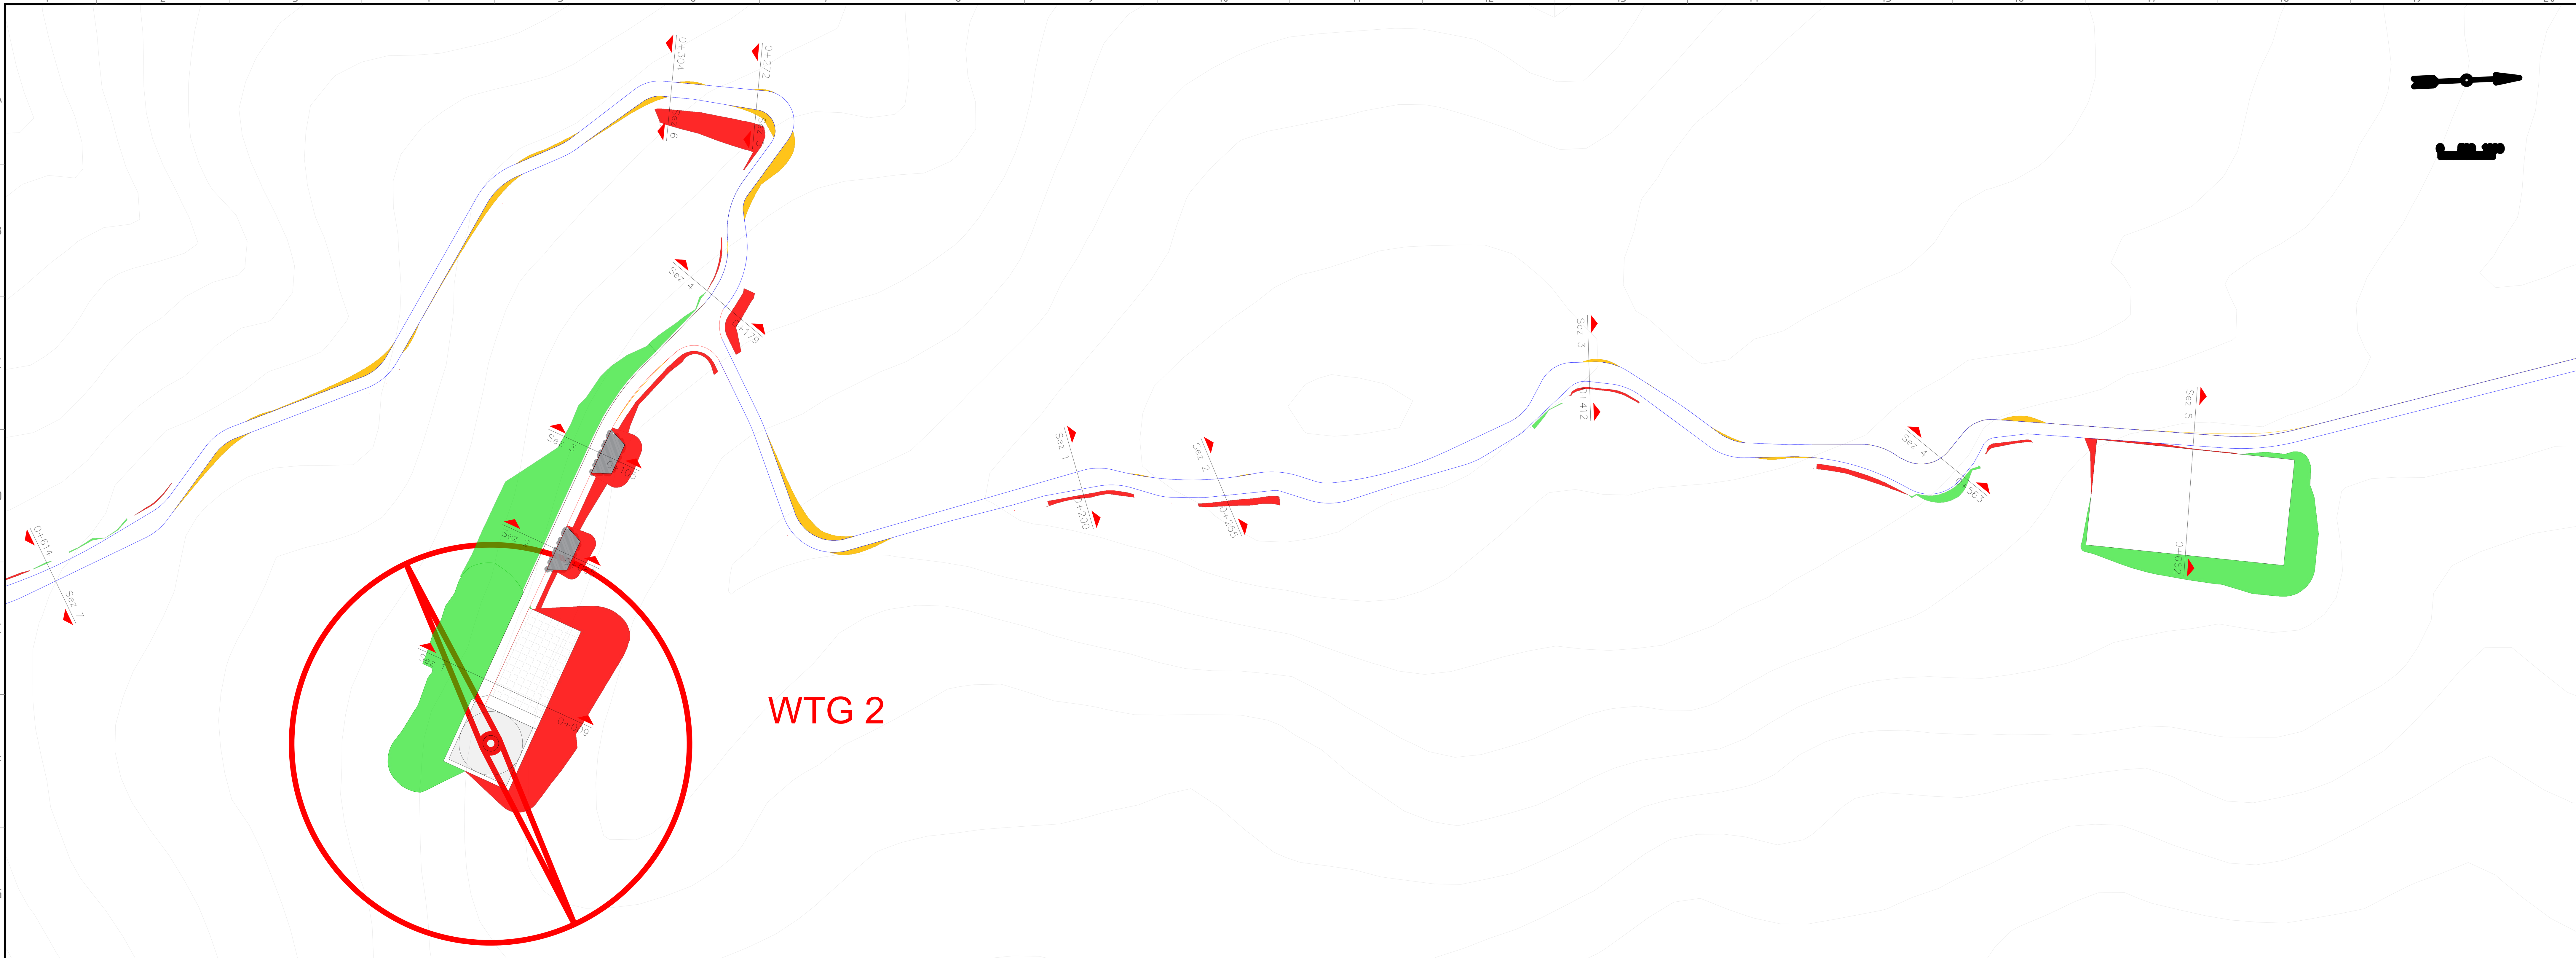


LEGENDA

- Strada esistente da adeguare
- Strada di nuova realizzazione
- Scavo
- Riporto
- Pulizia a bordo strada
- Cavidotto MT
- Cavidotto AT
- Piazzola di montaggio
- Area gru secondaria
- Area stoccaggio
- Rotore aerogeneratore 6.0–150
- Futura SSE
- Ipotesi futura SE Terna

MAP DATUM WGS84 FUSO 32 N COORDINATE UTM		
ID	X UTM [m]	Y UTM [m]
WTG 1	446628	4904366
WTG 2	447309	4905372
WTG 3	450531	4906285
WTG 4	449511	4906512
WTG 5	448623	4906910

KEYPLAN

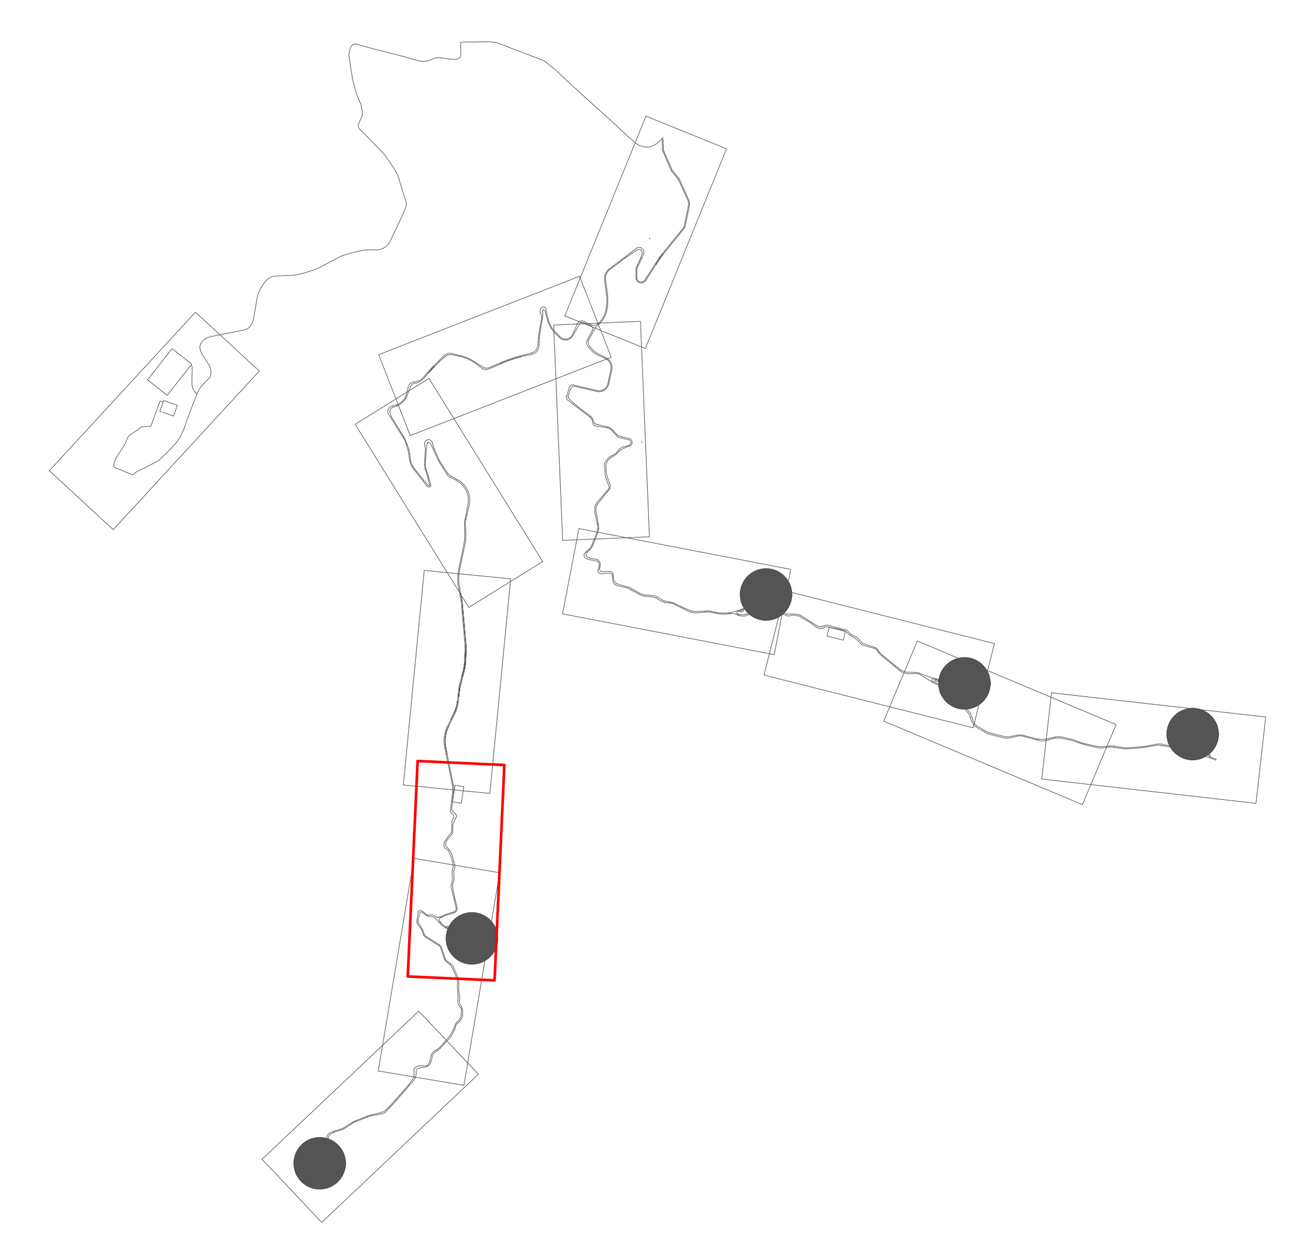



NUMERO SEZIONE	1	2	3	4	5
DISTANZE PROGRESSIVE	0+200	0+255	0+412	0+563	0+662
QUOTE TERRENO	802.9	812.0	810.1	791.3	779.2
QUOTE PROGETTO	801.5	809.7	808.9	790.0	779.2
DIFFERENZA QUOTE	-1.3	-2.3	-1.1	-1.3	0.0

REVISIONE REVISION	DATA DATE	DESCRIZIONE DESCRIPTION	PREPARATO PREPARED	CONTROLLATO CHECKED	VALIDATO VALIDATED
00	03/12/2024	PRIMA EMISSIONE	A. Leonetti	D. Morelli	L. Sblendido

REGIONE LIGURIA
PROVINCIA DI SAVONA
COMUNI DI QUILIANO, ALTARE E MALLARE

IDENTIFICAZIONE – IDENTIFICATION: COMMESSA JOB | ANNO YEAR | CLIENTE CLIENT | PROGRESSIVO PROGRESSIVE | ELABORATO SCRIPT

Green Apply S.r.l.
Via Stampa n.14,
20123 Milano (MI) - Italy
P.IVA 13199380968
Ph. (+39) 0984 846295
Fax (+39) 0984 1711470

Il tecnico
Ing. Leonardo Sblendido

PROGETTO PROJECT

"Impianto eolico di potenza nominale pari a 30 MW integrato con un sistema di accumulo di potenza nominale pari a 20 MW da realizzarsi nei Comuni di Quiliano, Altare e Mallare (SV)"

NOME FILE FILE NAME: C24G&GWLI002P020T00 - Planimetrie e profili degli scavi, degli sbancamenti e dei rinterri


PROIEZIONE PROJECTION	FORMATO FORMAT	SCALA SCALE
EUROPA	A0	1:1000

CLASSIFIC. CLASSIFICATION	RIF.ARCHIVIO ARCHIVE ID	SCALA PLOTT. PLOT SCALE	TAVOLA SHEET
PUBBLICA		1:1	11 di 14

PROPONENTE
VSE S.r.l.
Piazzale Cadorna, 14
20123 Milano (MI) - Italy
P.IVA 13156270962
PEC vse@pecviridisenergia.com

TITOLO TITLE

Planimetrie e profili degli scavi, degli sbancamenti e dei rinterri

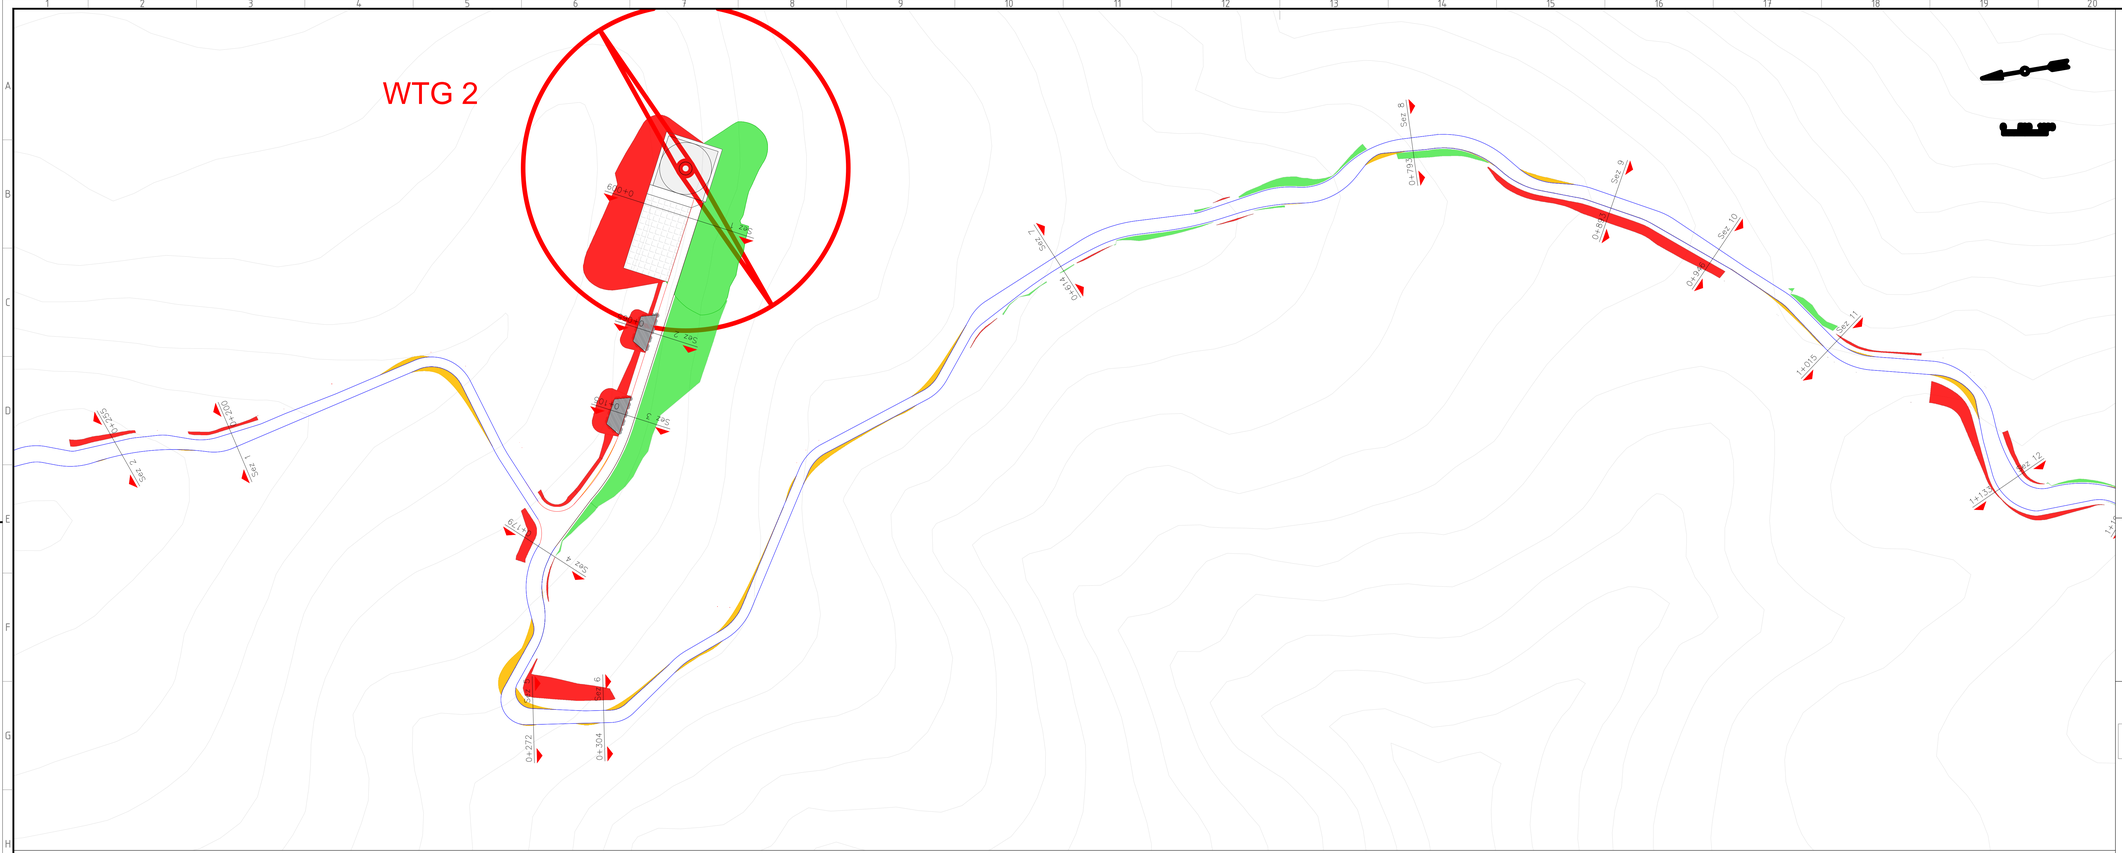

LEGENDA

- Strada esistente da adeguare
- Strada di nuova realizzazione
- Scavo
- Riporto
- Pulizia a bordo strada
- Cavidotto MT
- Cavidotto AT
- Piazzola di montaggio
- Area gru secondaria
- Area stoccaggio
- Rotore aerogeneratore 6.0–150
- Futura SSE
- Ipotesi futura SE Terna

MAP DATUM WGS84 FUSO 32 N
COORDINATE UTM

ID	X UTM [m]	Y UTM [m]
WTG 1	446626	4904366
WTG 2	447309	4905372
WTG 3	450531	4906285
WTG 4	449511	4906512
WTG 5	448623	4906910

KEYPLAN

REVISIONE REVISION	DATA DATE	DESCRIZIONE DESCRIPTION	PREPARATO PREPARED	CONTROLLATO CHECKED	VALIDATO VALIDATED
00	03/12/2024	PRIMA EMISSIONE	A. Leonetti	D. Morelli	L. Sblendido

REGIONE LIGURIA
PROVINCIA DI SAVONA
COMUNI DI QUILIANO, ALTARE E MALLARE

IDENTIFICAZIONE – IDENTIFICATION

COMMESSA JOB	ANNO YEAR	LIVELLO LEVEL	PROGRESSIVO PROGRESSIVE	FORMATO FORMAT

Green Apply S.r.l.
Via Stampa n.14,
20123 Milano (MI) - Italy
P.IVA 13199380968
Ph. (+39) 0984 846295
Fax (+39) 0984 1711470

Il tecnico
Ing. Leonardo Sblendido

PROGETTO PROJECT

"Impianto eolico di potenza nominale pari a 30 MW integrato con un sistema di accumulo di potenza nominale pari a 20 MW da realizzarsi nei Comuni di Quiliano, Altare e Mallare (SV)"

NOME FILE FILE NAME
C2AGAGWL002P020T00 - Planimetrie e profili degli scavi, degli sbancamenti e dei rinterri

PROIEZIONE PROJECTION	FORMATO FORMAT	SCALA SCALE
EUROPA	A0	1:1000
CLASSIFIC. CLASSIFICATION	SCALA PLOT. PLOT SCALE	TAVOLA SHEET
PUBBLICA	1:1	12 di 14

PROPONENTE

VSE S.r.l.
Piazzale Cadorna, 14
20123 Milano (MI) - Italy
P.IVA 13156270962
PEC vse@pecviridisenergia.com

TITOLO TITLE

Planimetrie e profili degli scavi, degli sbancamenti e dei rinterri




LEGENDA

- Strada esistente da adeguare
- Strada di nuova realizzazione
- Scavo
- Riporto
- Pulizia a bordo strada
- Cavidotto MT
- Cavidotto AT
- Piazzola di montaggio
- Area gru secondaria
- Area stoccaggio
- Rotore aerogeneratore 6.0–150
- Futura SSE
- Ipotesi futura SE Terna

MAP DATUM WGS84 FUSO 32 N
COORDINATE UTM

ID	X UTM [m]	Y UTM [m]
WTG 1	446626	4904366
WTG 2	447309	4905372
WTG 3	450531	4906285
WTG 4	449511	4906512
WTG 5	448623	4906910

KEYPLAN

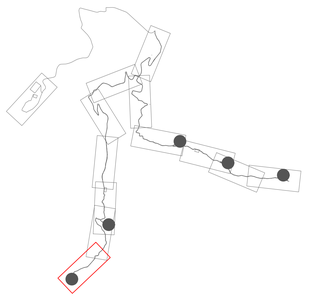

REVISIONE REVISION	DATA DATE	DESCRIZIONE DESCRIPTION	PREPARATO PREPARED	CONTROLLATO CHECKED	VALIDATO VALIDATED
00	03/12/2024	PRIMA EMISSIONE	A. Leonetti	D. Morelli	L. Sblendido

REGIONE LIGURIA
PROVINCIA DI SAVONA
COMUNI DI QUILIANO, ALTARE E MALLARE

IDENTIFICAZIONE — IDENTIFICATION

COMMESSA JOB	ANNO YEAR	LIVELLO LEVEL	PROGRESSIVO PROGRESSIVE	FORMATO SHEET

Green Apply S.r.l.
Via Stampa n.14,
20123 Milano (MI) - Italy
P.IVA 13199380968
Ph. (+39) 0984 846295
Fax (+39) 0984 1711470

Il tecnico
Ing. Leonardo Sblendido

PROGETTO PROJECT

"Impianto eolico di potenza nominale pari a 30 MW integrato con un sistema di accumulo di potenza nominale pari a 20 MW da realizzarsi nei Comuni di Quiliano, Altare e Mallare (SV)"

NOME FILE FILE NAME
C24GAGWL003P020T00 - Planimetrie e profili degli scavi, degli sbancamenti e dei rinterri

PROIEZIONE PROJECTION	FORMATO FORMAT	SCALA SCALE
EUROPA	A0	1:1000


CLASSIFIC. CLASSIFICATION	SCALA PLOT. PLOT SCALE	TAVOLA SHEET
PUBBLICA	1:1	13 di 14


PROPONENTE


VSE S.r.l.
Piazzale Cadorna, 14
20123 Milano (MI) - Italy
P.IVA 13156270962
PEC vse@pecvirtidisenergia.com

TITOLO TITLE

Planimetrie e profili degli scavi, degli sbancamenti e dei rinterri

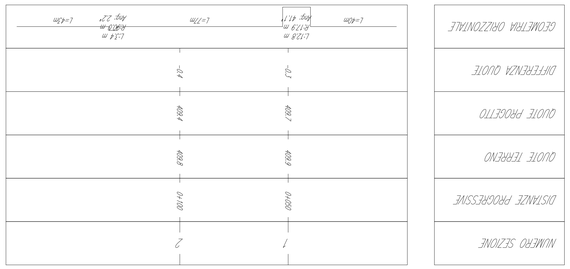

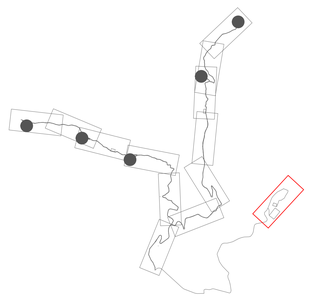

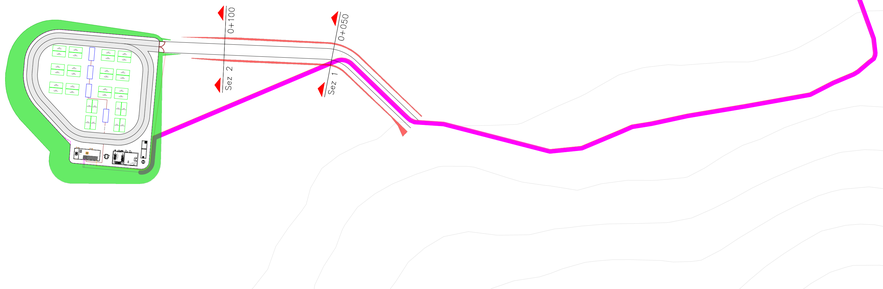

LEGENDA

- Strada esistente da adeguare
- Strada di nuovo realizzazione
- Scavo
- Ripristo
- Fuilizia o bordo strada
- Cavidotto MT
- Cavidotto AT
- Piazzola di montaggio
- Area gru secondaria
- Area stoccaggio
- Rotore aerogeneratore 6.0–150
- Futura SSE
- Ipotesi futura SE Terna

MAP DATUM WGS84 FUSO 32 N
COORDINATE UTM

ID	X UTM [m]	Y UTM [m]
WTG 1	446628	4904366
WTG 2	447209	4905372
WTG 3	450531	4906286
WTG 4	449511	4906512
WTG 5	448623	4906910

KEYPLAN

REVISIONE / REVISION	DATA / DATE	DESCRIZIONE / DESCRIPTION	PREPARATO / PREPARED	CONTROLLATO / CHECKED	VALIDATO / VALIDATED
00	03/12/2024	PRIMA EMISSIONE	A. Leonelli	D. Morelli	L. Sblendido

REGIONE LIGURIA
PROVINCIA DI SAVONA
COMUNI DI QUILIANO, ALTARE E MALLARE

CONTROLLO / CHECK	VISTO / VISA	DATA / DATE	FIRMA / SIGNATURE

Green Apply S.r.l.
Via Stampa n.14,
20123 Milano (MI) - Italy
P.IVA 13159238968
Ph. (+39) 0984 846295
Fax (+39) 0984 1711470

Il tecnico
Ing. Leonardo Sblendido

VSE S.r.l.
Piazzale Cadorna, 14
20123 Milano (MI) - Italy
P.IVA 13156270962
PEC vse@pecvsndsinenergia.com

Planimetria e profili degli scavi, degli sbancamenti e dei rilevati

RISERVATO / RESERVED	SCALA / SCALE	FORMATO / FORMAT
	1:1	A0

DISEGNO - DRAWING	SCALA / SCALE	FOGLIO / SHEET
PLANIMETRIA	1:1000	14 di 14

NOME FILE / FILE NAME	REVISIONE / REVISION
C4040AML003P020100 - Planimetria e profili degli scavi, degli sbancamenti e dei rilevati	00

"Impianto eolico di potenza nominale pari a 30 MW integrato con un sistema di accumulo di potenza nominale pari a 20 MW da realizzarsi nei Comuni di Quiliano, Altare e Mallare (SV)"

PROGETTISTA / DESIGNER	PROGETTISTA / DESIGNER	DISEGNO / DRAWN	SCALA / SCALE

CLIENTE - CLIENT/OWNER	TAVOLA / PLAN N°	FOGLIO / SHEET	TAGLIA / SHEET
PLANETARCA	1:1	A0	1:1000