

Firmato digitalmente da:
Capannelli Gererado
Firmato il 2025/01/23 16:55
Seriale Certificato: 3207156
Valido dal 18/01/2024 al 18/01/2027
InfoCamere Qualified Electronic Signature CA

Sezione 5
Scala 1:100

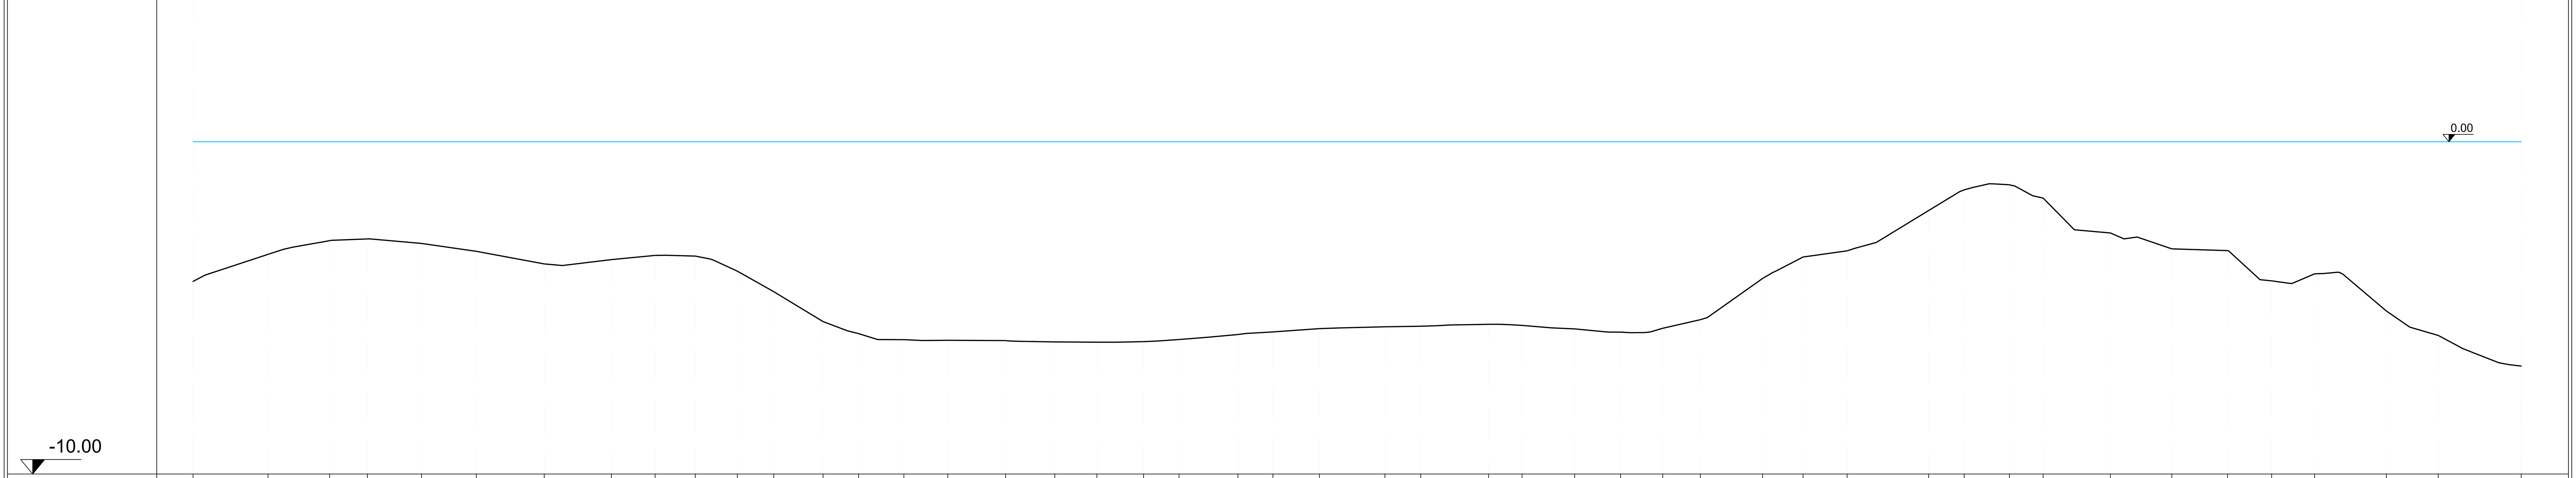


Quota terra	Distanze parziali	Distanze progressive
-4.01		
-3.39	2,26	2,26
-2.98	1,85	4,11
-2.92	1,13	5,24
-3.06	1,63	6,87
-3.30	1,65	8,52
-3.67	2,04	10,56
-3.54	2,02	12,58
-3.42	1,32	13,89
-3.44	1,20	15,10
-3.89	1,27	16,36
-4.51	1,10	17,46
-5.41	1,48	18,94
-5.77	1,07	20,01
-5.95	1,36	21,37
-5.97	1,32	22,69
-5.98	1,74	24,43
-6.02	1,48	25,91
-6.03	1,26	27,17
-6.01	1,41	28,58
-5.95	1,06	29,64
-5.80	1,77	31,42
-5.72	1,05	32,47
-5.62	1,40	33,87
-5.57	1,97	35,84
-5.55	1,08	36,91
-5.49	2,04	38,95
-5.52	1,01	39,96
-5.63	1,58	41,54
-5.73	1,38	42,92
-5.61	1,27	44,19
-5.35	1,13	45,32
-4.11	1,87	47,19
-3.47	1,22	48,41
-3.28	1,32	49,73
-2.07	2,45	52,18
-1.45	1,07	53,25
-1.29	1,36	54,61
-1.69	1,01	55,63
-2.74	2,02	57,65
-3.22	1,85	59,50
-3.28	1,68	61,17
-4.19	1,33	62,50
-3.97	1,29	63,79
-5.09	2,15	65,94
-5.83	1,56	67,51
-6.65	2,49	70,00

K-PLAN

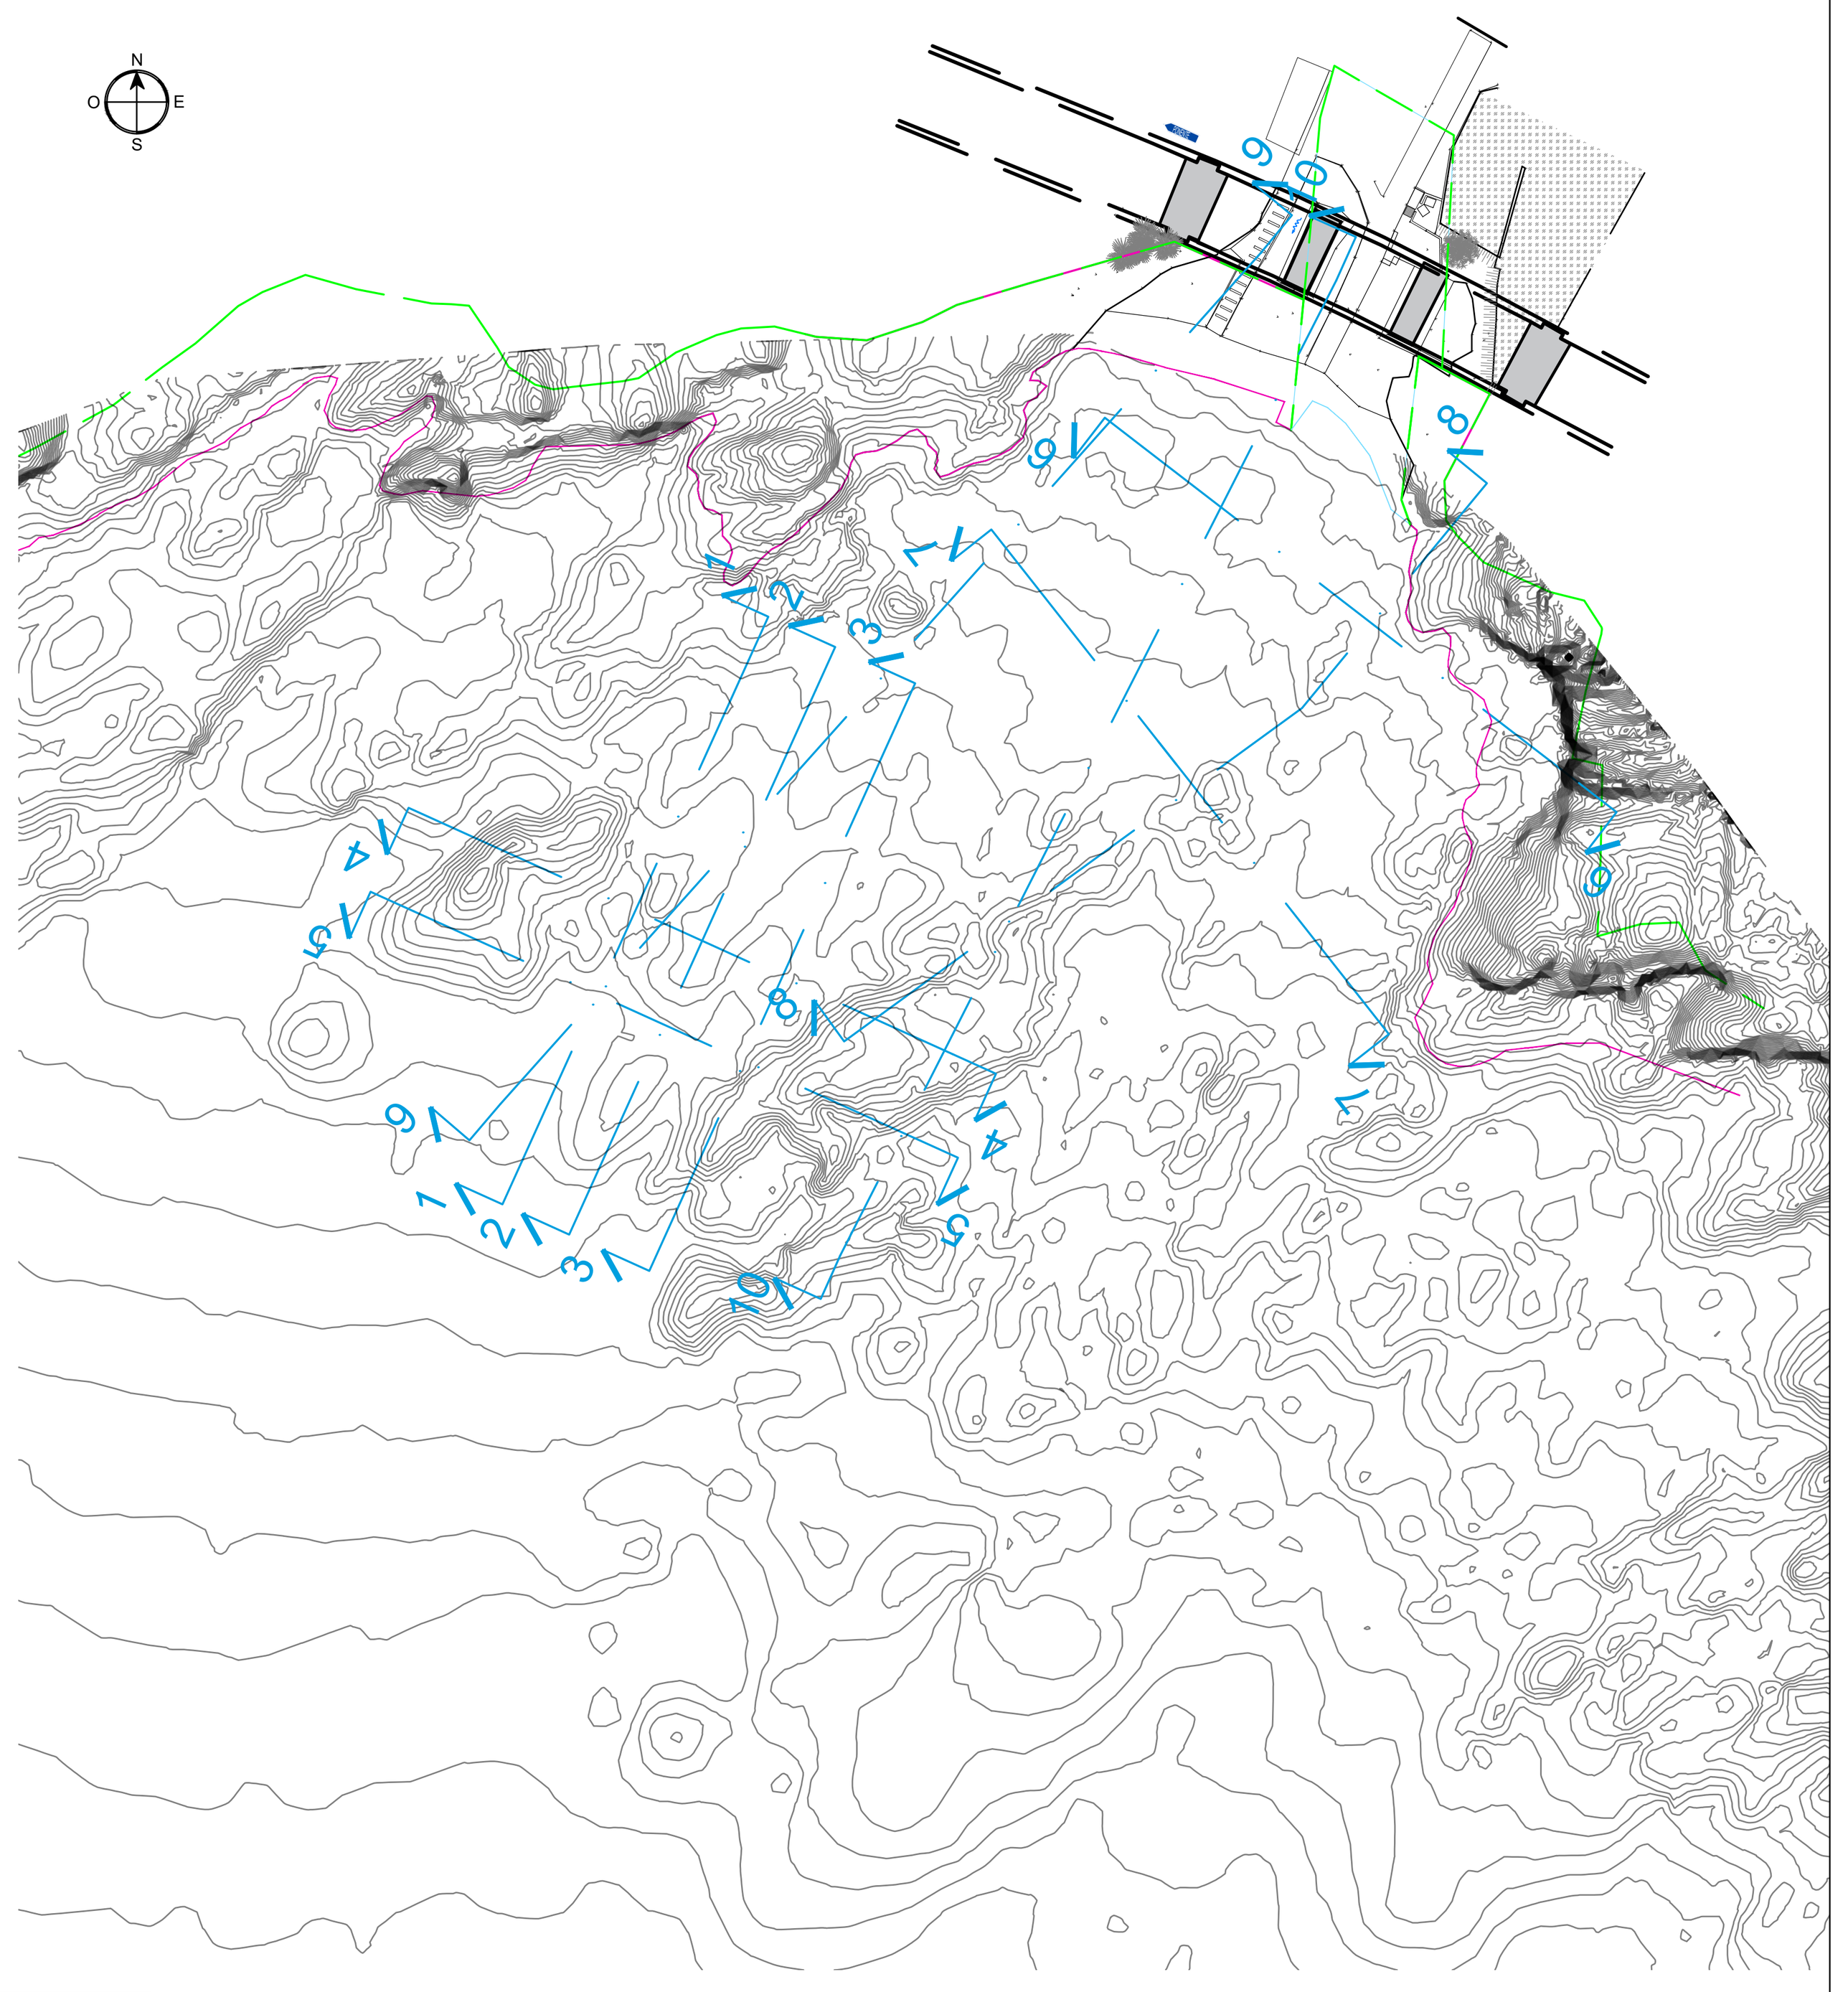

Sezione 6
Scala 1:100

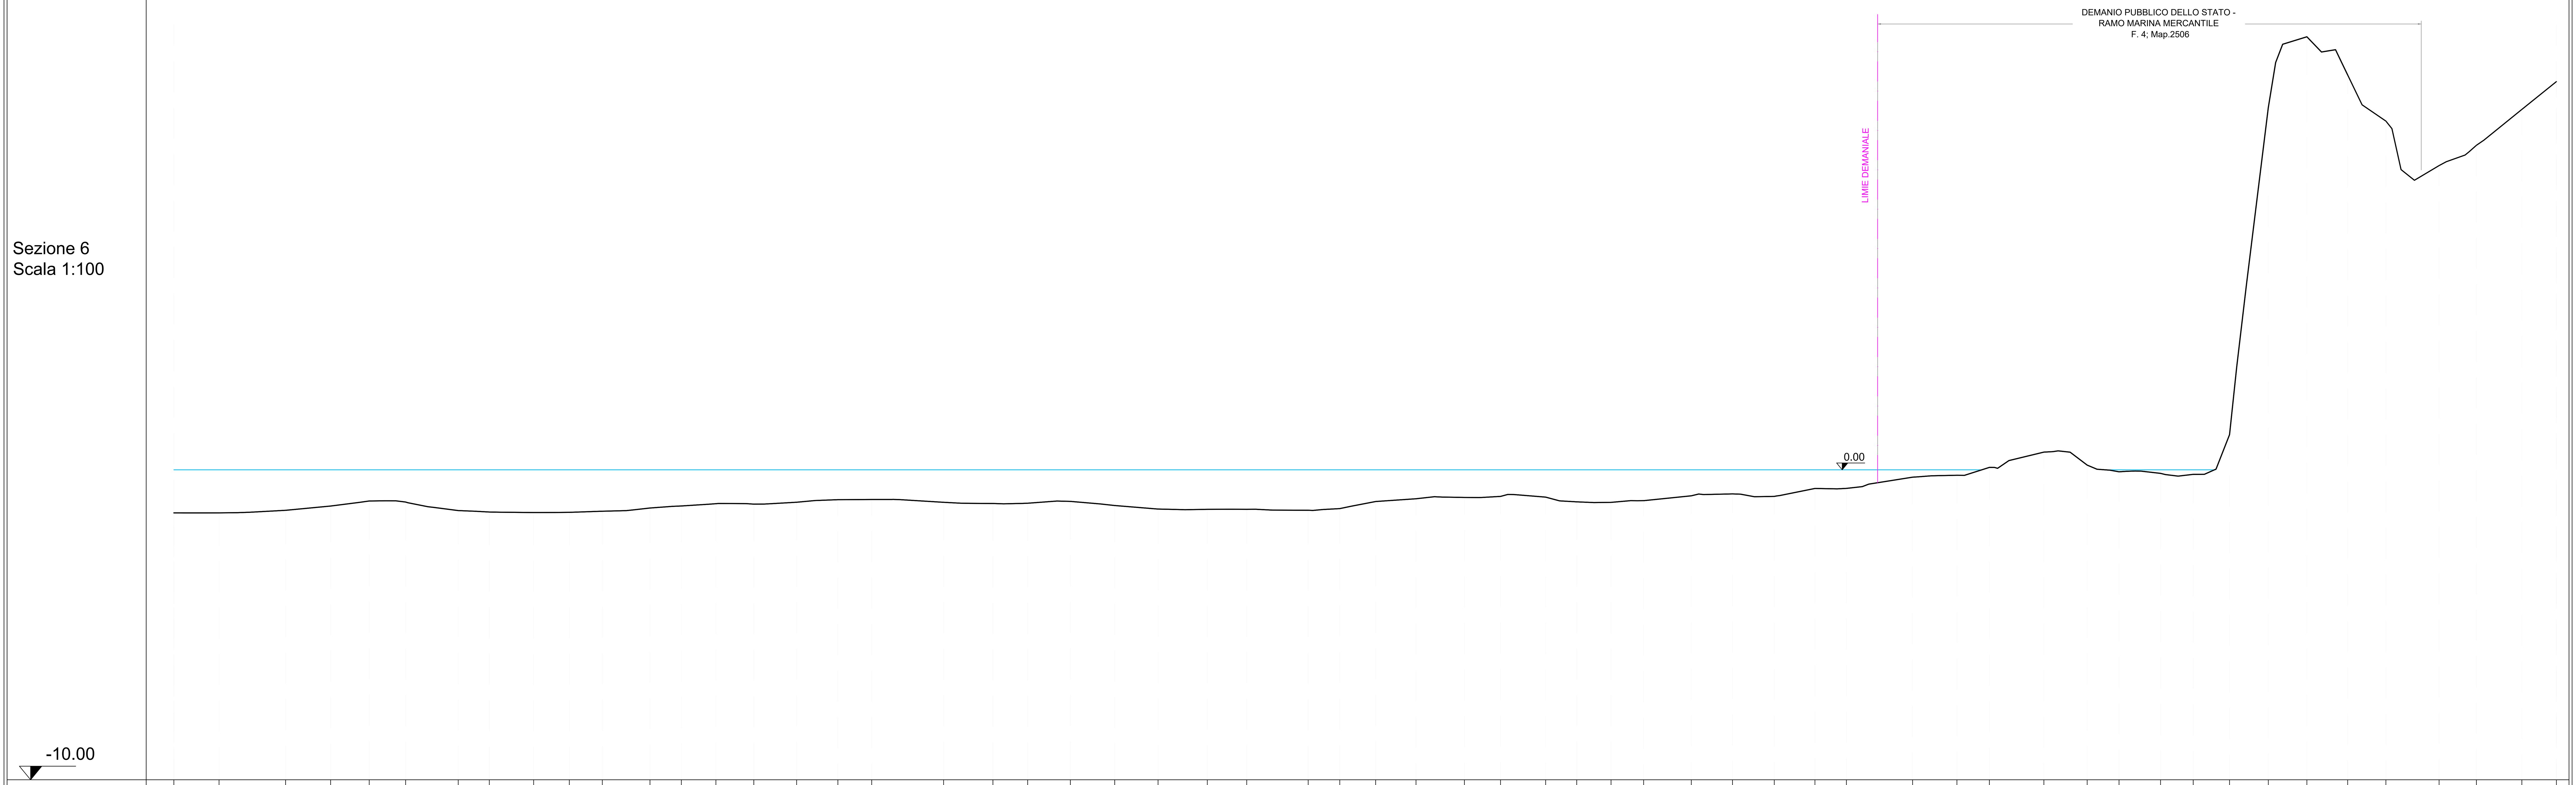

Quota terra	Distanze parziali	Distanze progressive
-1.39		
-1.39	1,46	1,46
-1.31	2,15	3,61
-1.17	1,45	5,06
-1.01	1,25	6,31
-1.04	1,17	7,48
-1.31	1,70	9,18
-1.36	1,00	10,18
-1.38	1,43	11,61
-1.37	1,15	12,76
-1.34	1,06	13,83
-1.23	1,54	15,37
-1.17	1,01	16,38
-1.09	1,12	17,49
-1.11	1,22	18,72
-1.05	1,38	20,10
-0.96	1,33	21,43
-0.96	1,09	22,52
-1.05	2,32	24,84
-1.09	1,59	26,44
-1.08	1,12	27,56
-1.02	1,38	28,94
-1.15	1,43	30,37
-1.27	1,40	31,77
-1.28	1,59	33,35
-1.27	1,27	34,63
-1.31	70,16,98	36,61
-1.25	1,02	37,63
-1.02	1,16	38,79
-0.93	1,30	40,09
-0.89	1,56	41,65
-0.86	1,17	42,82
-0.88	1,46	44,28
-1.03	1,00	45,28
-1.05	1,11	46,38
-1.00	1,05	47,44
-0.84	1,54	48,98
-0.78	1,33	50,31
-0.86	1,35	51,65
-0.60	1,31	52,97
-0.60	1,02	53,98
-0.24	2,14	56,12
-0.18	1,43	57,55
0.08	1,05	58,60
0.57	1,76	60,36
0.15	1,40	61,75
-0.06	1,03	62,78
-0.11	1,34	64,12
-0.15	1,05	65,17
1.13	1,17	66,35
11.69	1,25	67,60
13.97	1,24	68,84
12.74	1,32	70,16
11.25	1,23	71,39
9.81	1,72	73,11
10.47	1,21	74,32
11.62	1,47	75,78
12.52	1,12	76,90

COMMITTENTE:

RFI RETE FERROVIARIA ITALIANA
GRUPPO FERROVIE DELLO STATO ITALIANE

RETE FERROVIARIA ITALIANA S.p.A.
DIREZIONE STAZIONI-INGEGNERIA E INVESTIMENTI STAZIONI

PROGETTAZIONE:

FERRETTI PROGETTAZIONI SRL Piazza della Vittoria 12/22 - 16121 - Genova -
Tel. 010.9910827 Capitale sociale € 60.000,00 i.v. - cod. fisc. e partita i.v.a. 02466240997
-REA GE - 488370 ferretti.progettazioni@pec.it - email: info@ferrettiprogettazioni.it
NO/ APPALTATORE

SOGGETTO TECNICO:
RFI - DIREZIONE OPERATIVA INFRASTRUTTURE TERRITORIALE DI GENOVA
S.O. INGEGNERIA

PROGETTO DI FATTIBILITA' TECNICO - ECONOMICA

LINEA: GENOVA - LA SPEZIA

"Interventi di ripristino delle pile 2 e 3 e consolidamento della scarpata alla base della pila 4 del Viadotto Mulinetti al km 18+556 della linea Genova - La Spezia" -
Lotto 2: Consolidamento della scarpata alla base della Pila 4 con ripristino delle relative opere di protezione dall'erosione marina

STATO ATTUALE
SEZIONI 5 E 6 (TAVOLA 3 DI 5)

SCALA : 1:100
Foglio di

PROGETTO/ANNO	SOTTOPR.	LIVELLO	NOME DOC.	PROGR.OP.	FASE FUNZ.	NUMERAZ.

Revis.	Descrizione	Progettista	Data	Verificato	Data	Approvato	Data	Autorizzato	Data
A	Prima Emissione	Ing. A. Galimov	Gennaio 2025	Ing. B. Bellio	Gennaio 2025	Ing.G.Capannelli	Gennaio 2025		

ORDINE DEGLI INGEGNERI DELLA PROVINCIA DI GENOVA
Dott. Ing. GERARDO CAPANNELLI N°8573A

File: P067-24-P-DI-RIL-004-A