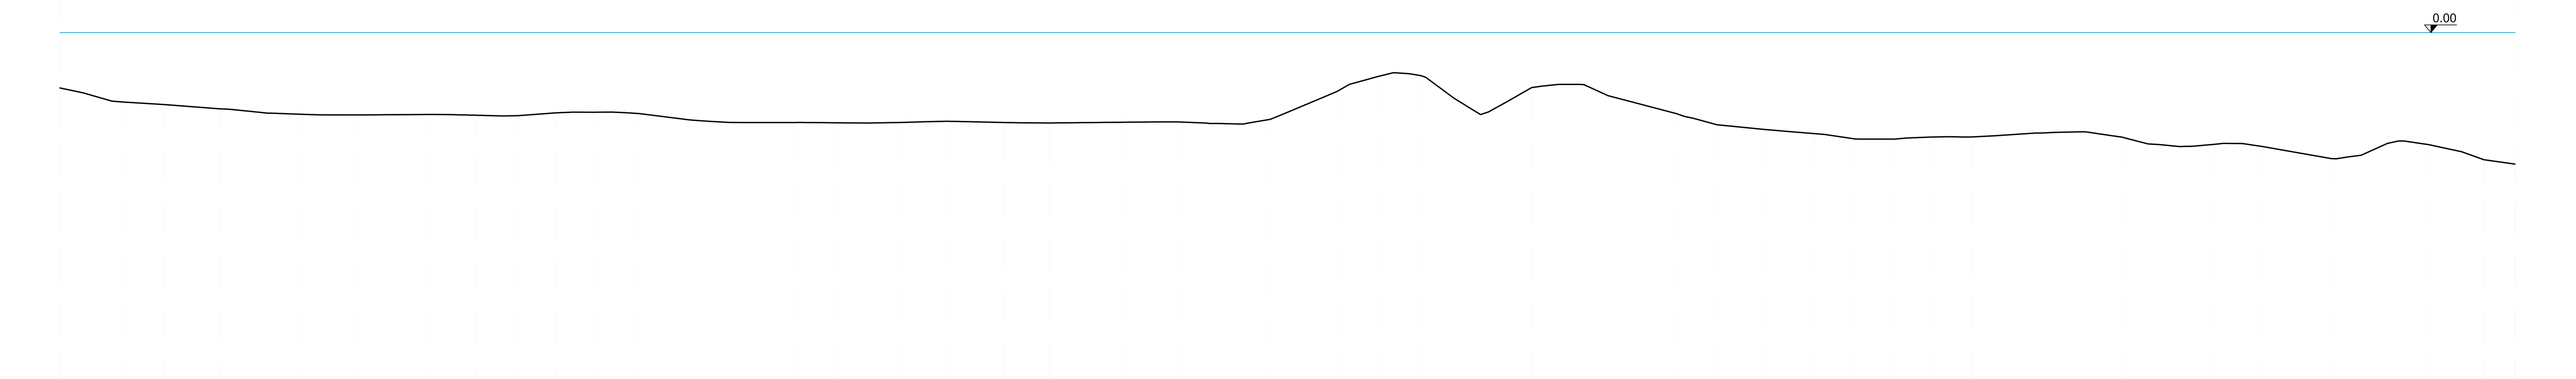

Sezione 7
Scala 1:100

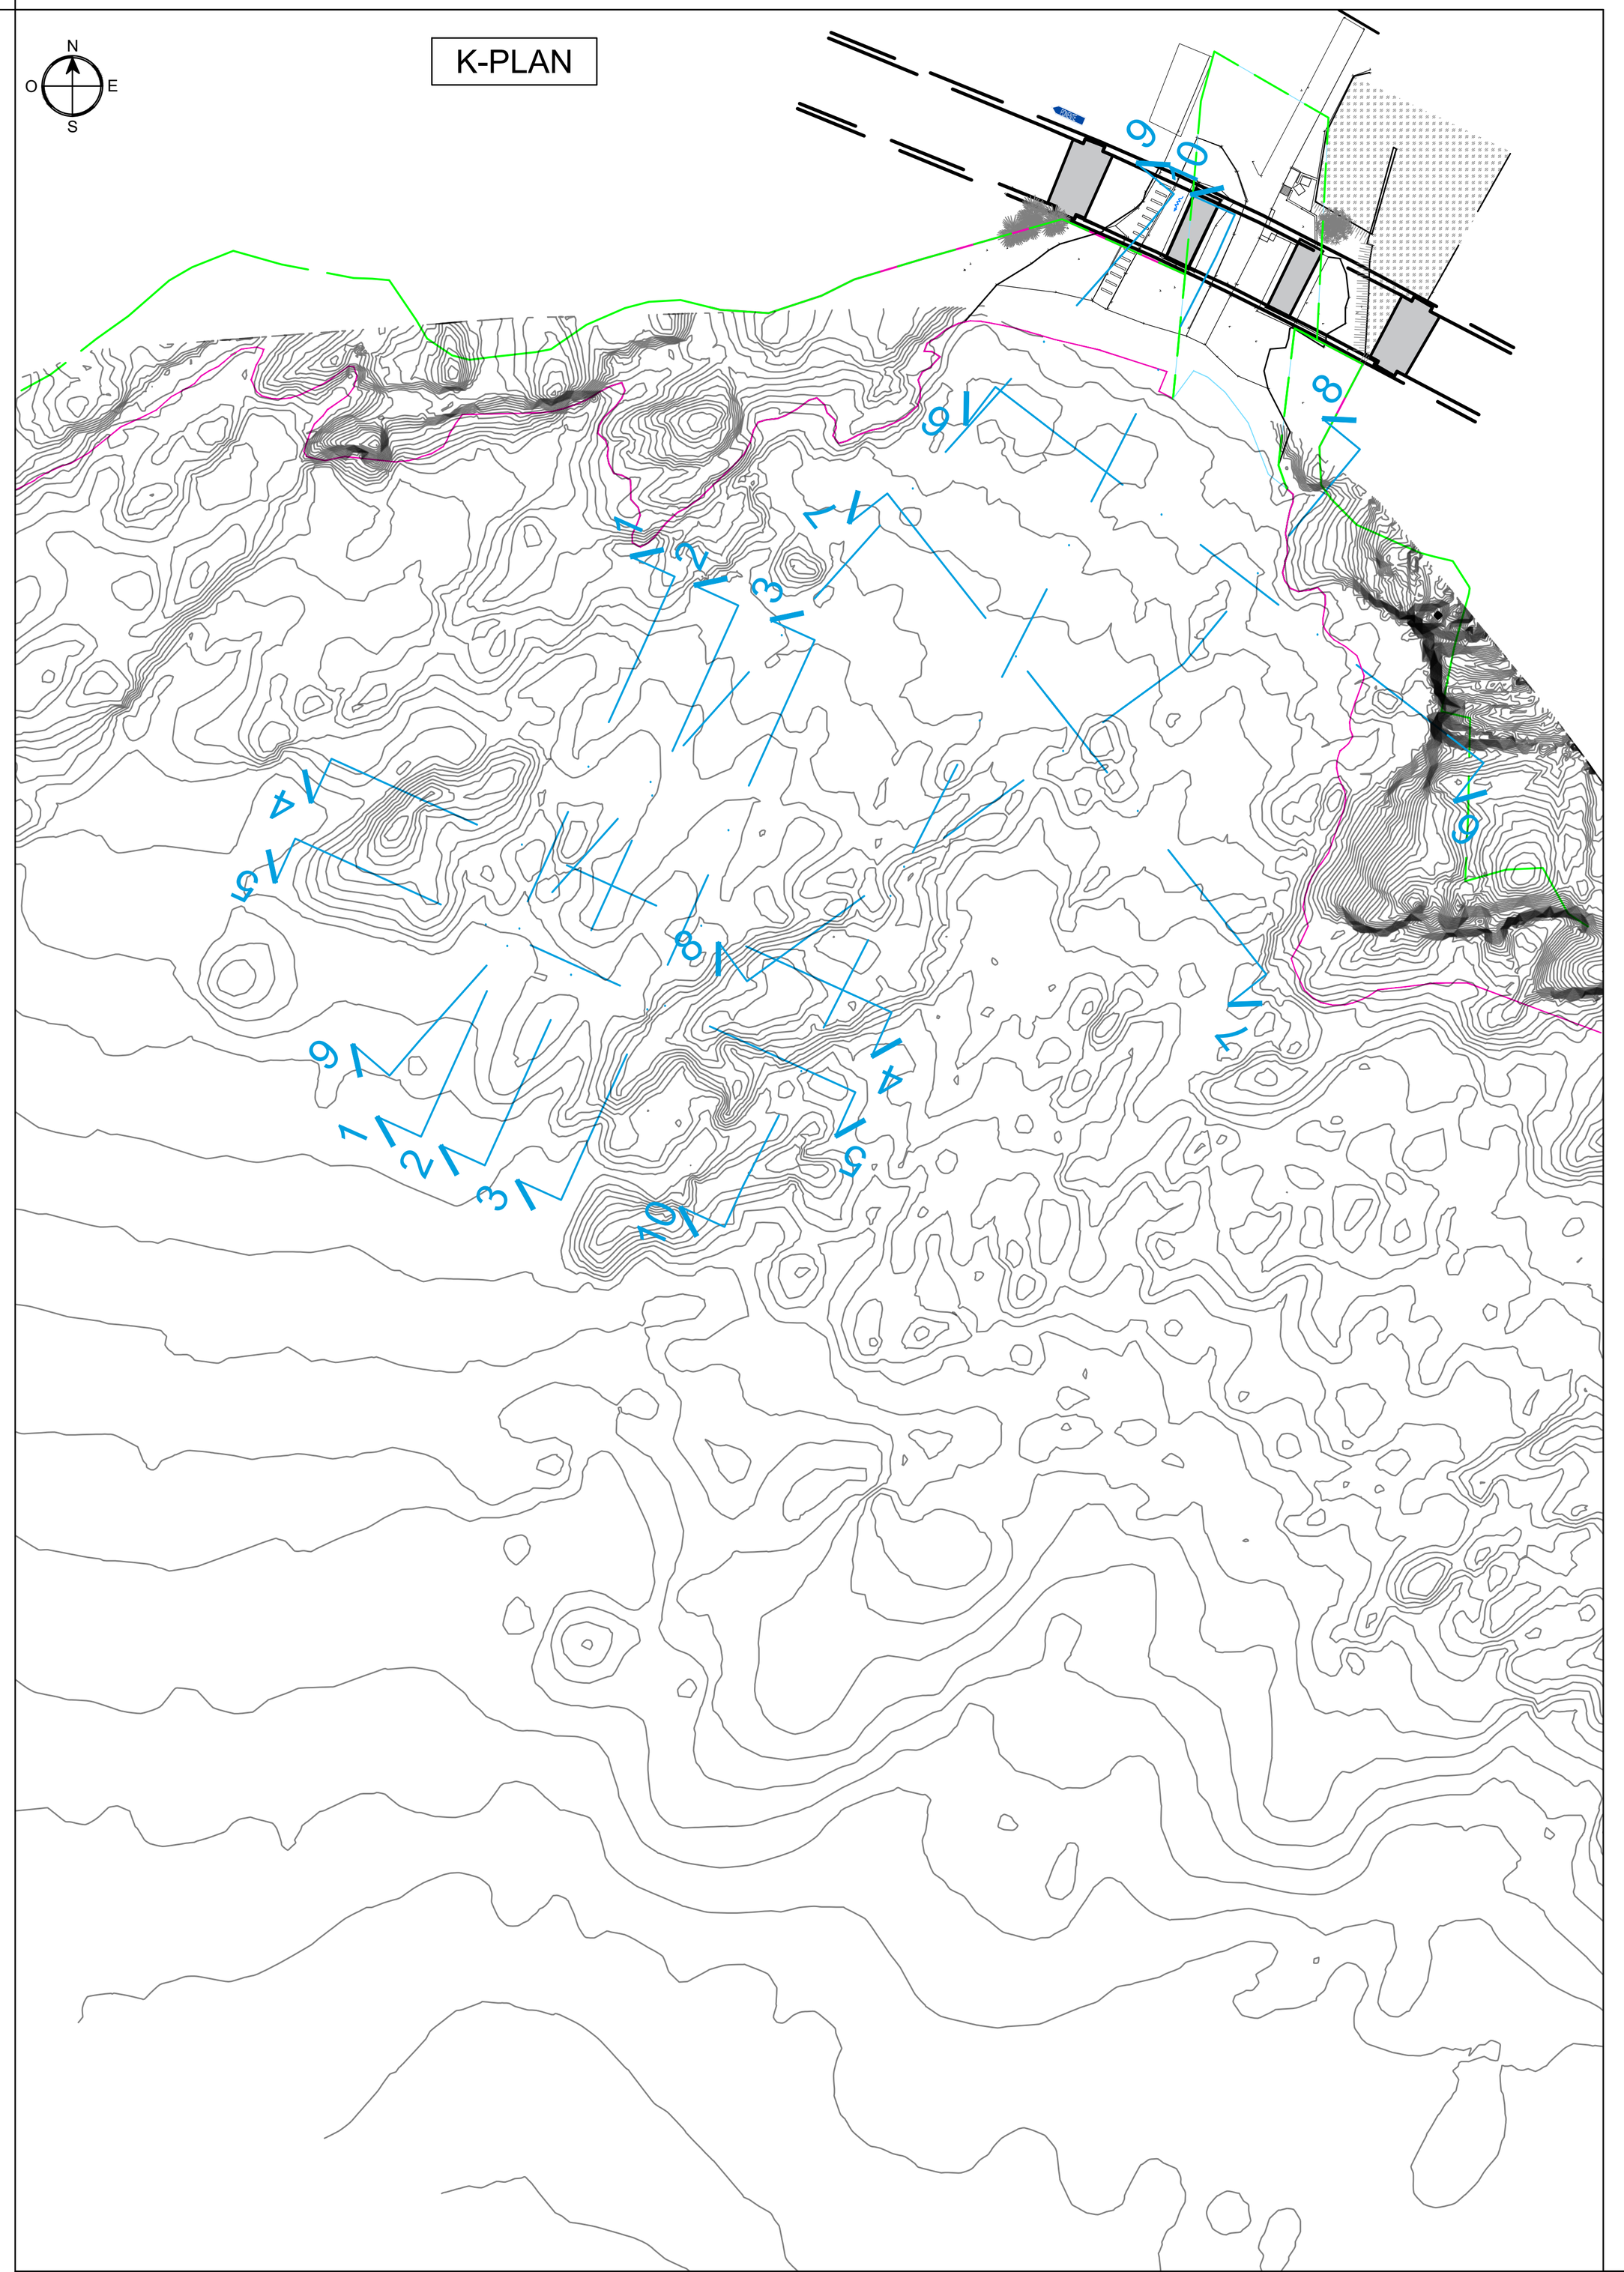


Punto	Quota terra	Distanze parziali	Distanze progressive
1	-1.58		
2	-1.97	1,77	1,77
3	-2.05	1,20	2,97
4	-2.17	1,56	4,53
5	-2.27	1,17	5,69
6	-2.32	1,08	6,78
7	-2.34	1,56	8,34
8	-2.33	2,15	10,49
9	-2.35	1,33	11,82
10	-2.36	1,19	13,00
11	-2.28	1,08	14,08
12	-2.26	1,06	15,14
13	-2.30	1,31	16,45
14	-2.48	1,38	17,83
15	-2.55	1,18	19,01
16	-2.56	1,83	20,84
17	-2.56	1,14	21,98
18	-2.55	1,93	23,91
19	-2.52	1,28	25,19
20	-2.56	1,62	26,81
21	-2.57	1,27	28,08
22	-2.55	2,16	30,24
23	-2.54	1,50	31,74
24	-2.58	1,08	32,81
25	-2.46	1,55	34,36
26	-1.68	1,89	36,25
27	-1.25	1,15	37,39
28	-1.22	1,24	38,63
29	-2.33	1,69	40,33
30	-1.56	1,45	41,78
31	-1.47	1,36	43,14
32	-2.31	2,76	45,90
33	-2.62	1,14	47,04
34	-2.75	1,37	48,41
35	-2.87	1,41	49,82
36	-3.02	1,15	50,97
37	-3.02	1,13	52,10
38	-2.97	1,02	53,11
39	-2.96	1,20	54,31
40	-2.85	1,78	56,09
41	-2.82	1,36	57,45
42	-2.97	1,09	58,55
43	-3.18	1,07	59,61
44	-3.17	1,57	61,18
45	-3.24	1,35	62,53
46	-3.58	1,96	64,48
47	-3.15	1,59	66,08
48	-3.19	1,19	67,27
49	-3.61	1,55	68,82
50	-3.74	0,88	69,70

Sezione 8
Scala 1:100



Punto	Quota terra	Distanze parziali	Distanze progressive
1	3.78		
2	1.25	1,85	1,85
3	0.10	0,93	2,78
4	-0.05	1,09	3,87
5	0.13	1,31	5,18
6	0.34	1,61	6,79
7	0.27	1,13	7,92
8	-0.08	1,42	9,34
9	-0.44	1,07	10,42
10	-0.72	1,13	11,54
11	-0.85	1,73	13,28
12	-1.11	1,33	14,61
13	-1.23	1,34	15,94
14	-1.28	1,23	17,18
15	-1.34	1,00	18,18
16	-1.37	2,21	20,39
17	-1.29	1,54	21,93
18	-1.33	1,26	23,19
19	-1.43	1,49	24,68
20	-1.34	1,52	26,21
21	-0.99	2,00	28,20
22	-1.47	2,36	30,57
23	-1.75	1,19	31,76
24	-2.10	2,37	34,13
25	-2.30	1,86	36,00
26	-2.37	1,17	37,16
27	-2.37	1,31	38,47
28	-2.39	1,46	39,93
29	-2.42	1,85	41,78
30	-2.04	1,07	42,85
31	-1.58	1,24	44,09
32	-1.46	1,40	45,49
33	-1.71	1,09	46,57
34	-2.10	1,68	48,25
35	-2.27	1,00	49,26
36	-2.39	1,48	50,73
37	-2.18	1,10	51,83
38	-2.25	1,24	53,07
39	-2.66	1,67	54,74
40	-2.82	1,13	55,88
41	-2.88	1,19	57,07
42	-2.94	1,46	58,53
43	-3.08	1,09	59,62
44	-3.22	1,88	61,50
45	-3.02	1,56	63,05
46	-3.00	1,87	64,93
47	-3.02	1,49	66,42
48	-2.97	2,15	68,57
49	-3.32	1,24	69,81
50	-3.05	1,70	71,52
51	-2.83	1,13	72,65
52	-2.57	1,24	73,89
53	-2.48	1,03	74,92
54	-2.38	1,33	76,24
55	-2.66	1,15	77,40
56	-3.29	1,86	79,26
57	-4.02	1,82	81,08
58	-3.86	1,25	82,33
59	-3.41	1,20	83,53
60	-3.94	1,26	84,79
61	-4.41	1,40	86,19
62	-3.65	1,47	87,66
63	-2.98	1,55	89,21
64	-2.63	1,92	91,13
65	-2.53	1,14	92,27
66	-2.23	1,50	93,78
67	-1.94	1,19	94,97
68	-1.55	1,19	96,16



COMMITTENTE:

RFI RETE FERROVIARIA ITALIANA
GRUPPO FERROVIE DELLO STATO ITALIANE

RETE FERROVIARIA ITALIANA S.p.A.
DIREZIONE STAZIONI-INGEGNERIA E INVESTIMENTI STAZIONI

PROGETTAZIONE:

FERRETTI PROGETTAZIONI SRL Piazza della Vittoria 12/22 - 16121 - Genova -
Tel. 010.9910827 Capitale sociale € 60.000,00 i.v. - cod. fisc. e partita i.v.a. 02466240997
-REA GE - 488370 ferretti.progettazioni@pec.it - email: info@ferrettiprogettazioni.it
NO/ APPALTATORE

SOGGETTO TECNICO:
RFI - DIREZIONE OPERATIVA INFRASTRUTTURE TERRITORIALE DI GENOVA
S.O. INGEGNERIA

PROGETTO DI FATTIBILITA' TECNICO - ECONOMICA

LINEA: GENOVA - LA SPEZIA

"Interventi di ripristino delle pile 2 e 3 e consolidamento della scarpata alla base della pila 4 del Viadotto Mulinetti al km 18+556 della linea Genova - La Spezia" -
Lotto 2: Consolidamento della scarpata alla base della Pila 4 con ripristino delle relative opere di protezione dall'erosione marina

STATO ATTUALE
SEZIONI 7 E 8 (TAVOLA 4 DI 5)

SCALA : 1:100
Foglio di

PROGETTO/ANNO SOTTOPR. LIVELLO NOME DOC. PROGR.OP. FASE FUNZ. NUMERAZ.

Revis.	Descrizione	Progettista	Data	Verificato	Data	Approvato	Data	Autorizzato	Data
A	Prima Emissione	Ing. A. Galimov	Gennaio 2025	Ing. B. Bellio	Gennaio 2025	Ing.G.Capannelli	Gennaio 2025		

ORDINE DEGLI INGEGNERI DELLA PROVINCIA DI GENOVA
Dott. Ing. GERARDO CAPANNELLI N°8573A

File: P067-24-P-DI-RIL-005-A