

Firmato digitalmente da:
Capannelli Gererado
Firmato il 2025/01/23 16:55
Seriale Certificato: 3207156
Valido dal 18/01/2024 al 18/01/2027
InfoCamere Qualified Electronic Signature CA

Sezione 1
Scala 1:100

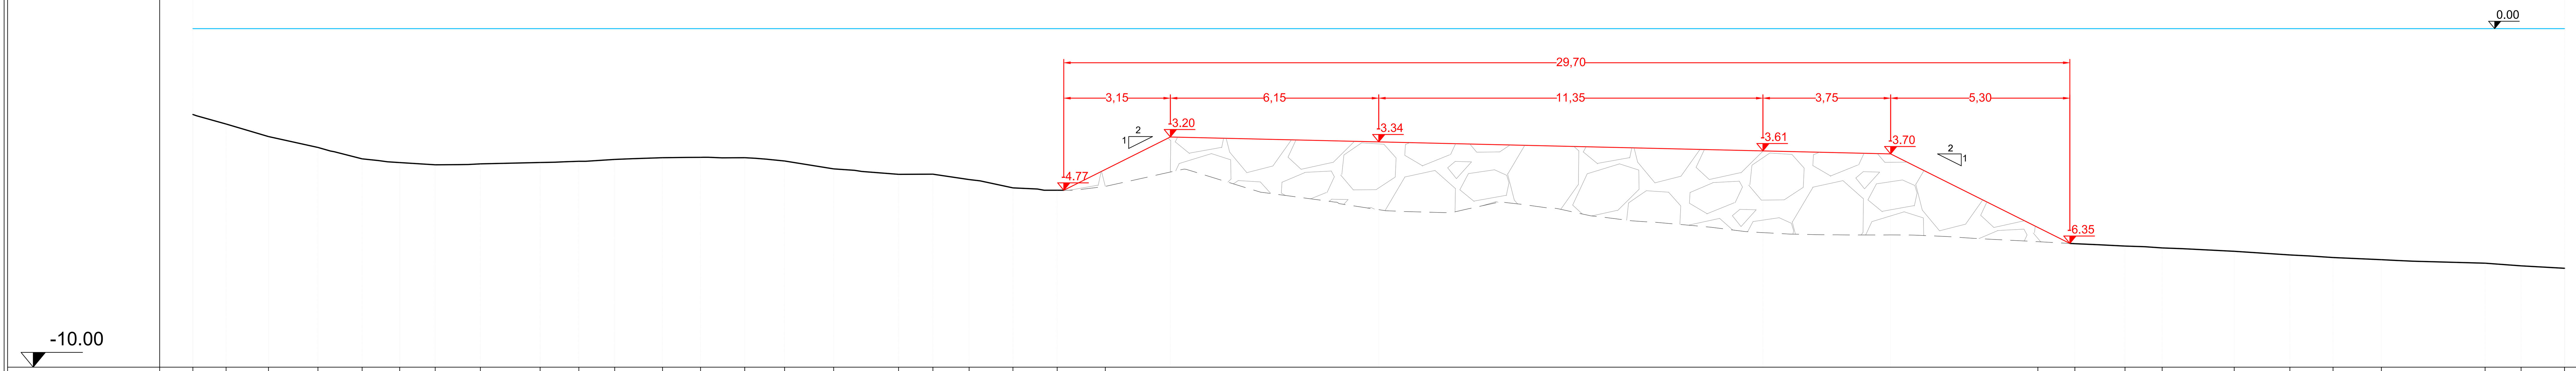


Quota terra	-2.54	-2.82	-3.19	-3.51	-3.85	-3.96	-4.02	-3.99	-3.95	-3.92	-3.86	-3.81	-3.80	-3.81	-3.91	-4.14	-4.30	-4.30	-4.46	-4.70	-4.77	-4.66	-6.29	-6.35	-6.42	-6.48	-6.58	-6.68	-6.76	-6.82	-6.93	-7.01	-7.08
Distanze parziali	0,98	1,25	1,46	1,31	1,11	1,05	1,33	1,76	1,14	1,06	1,41	1,12	1,30	1,18	1,45	1,92	1,01	1,07	1,29	1,31	1,42	27,52	1,09	1,48	1,10	2,13	1,64	1,27	1,43	3,06	1,06	1,28	
Distanze progressive	0,98	2,23	3,69	5,00	6,10	7,15	8,49	10,25	11,39	12,45	13,86	14,98	16,29	17,47	18,91	20,83	21,84	22,91	24,20	25,51	26,93	54,45	55,55	57,03	58,12	60,25	61,89	63,17	64,59	67,65	68,72	70,00	

Sezione 2
Scala 1:100

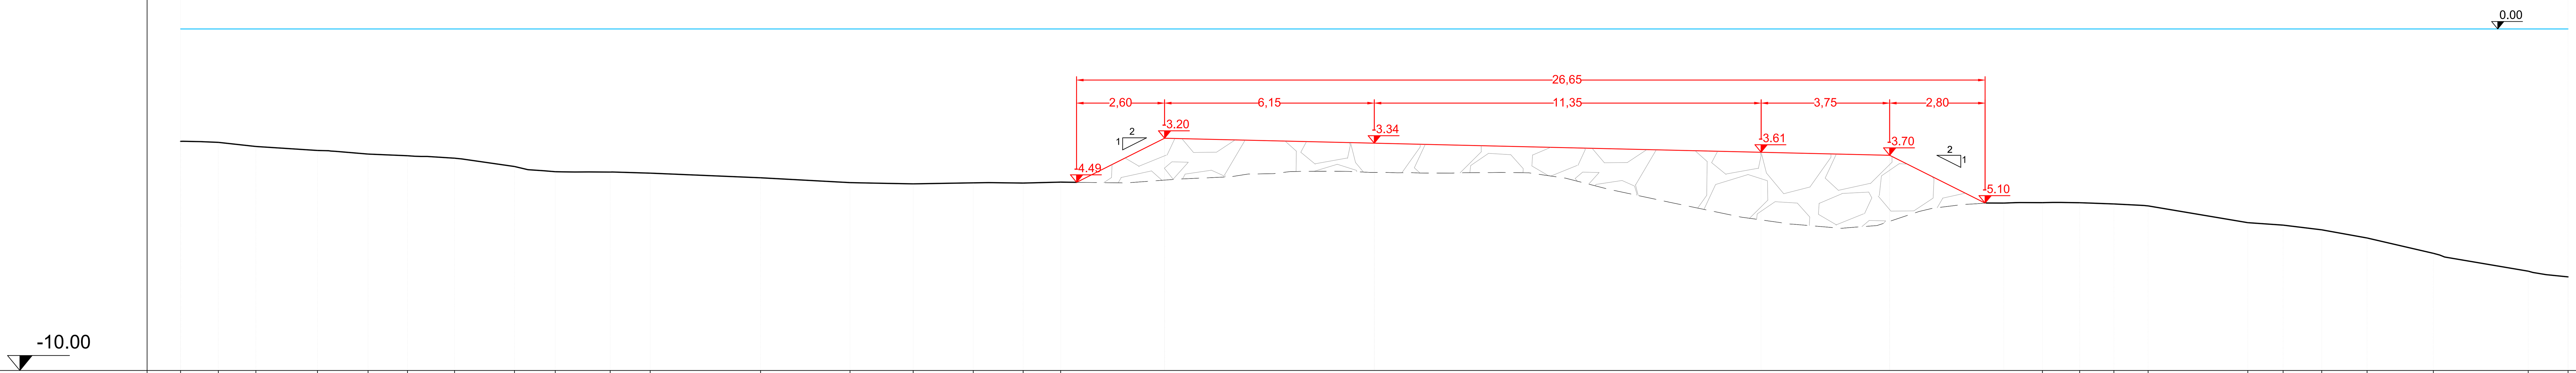

Quota terra	-3.29	-3.32	-3.44	-3.56	-3.66	-3.71	-3.78	-4.03	-4.18	-4.19	-4.22	-4.36	-4.50	-4.53	-4.50	-4.51	-4.48	-5.09	-5.09	-5.12	-5.18	-5.67	-5.74	-5.88	-6.12	-6.57	-7.09	-7.26
Distanze parziali	1,11	1,10	1,81	1,48	1,15	1,38	1,76	1,19	1,61	1,17	3,24	2,62	1,85	1,76	1,46	1,10	28,78	1,09	1,00	1,00	2,92	1,04	1,13	1,33	1,94	2,78	1,17	
Distanze progressive	1,11	2,21	4,01	5,50	6,65	8,03	9,79	10,99	12,60	13,77	17,01	19,63	21,48	23,24	24,70	25,80	54,59	55,68	56,68	57,69	60,61	61,65	62,78	64,11	66,05	68,83	70,00	

K-PLAN

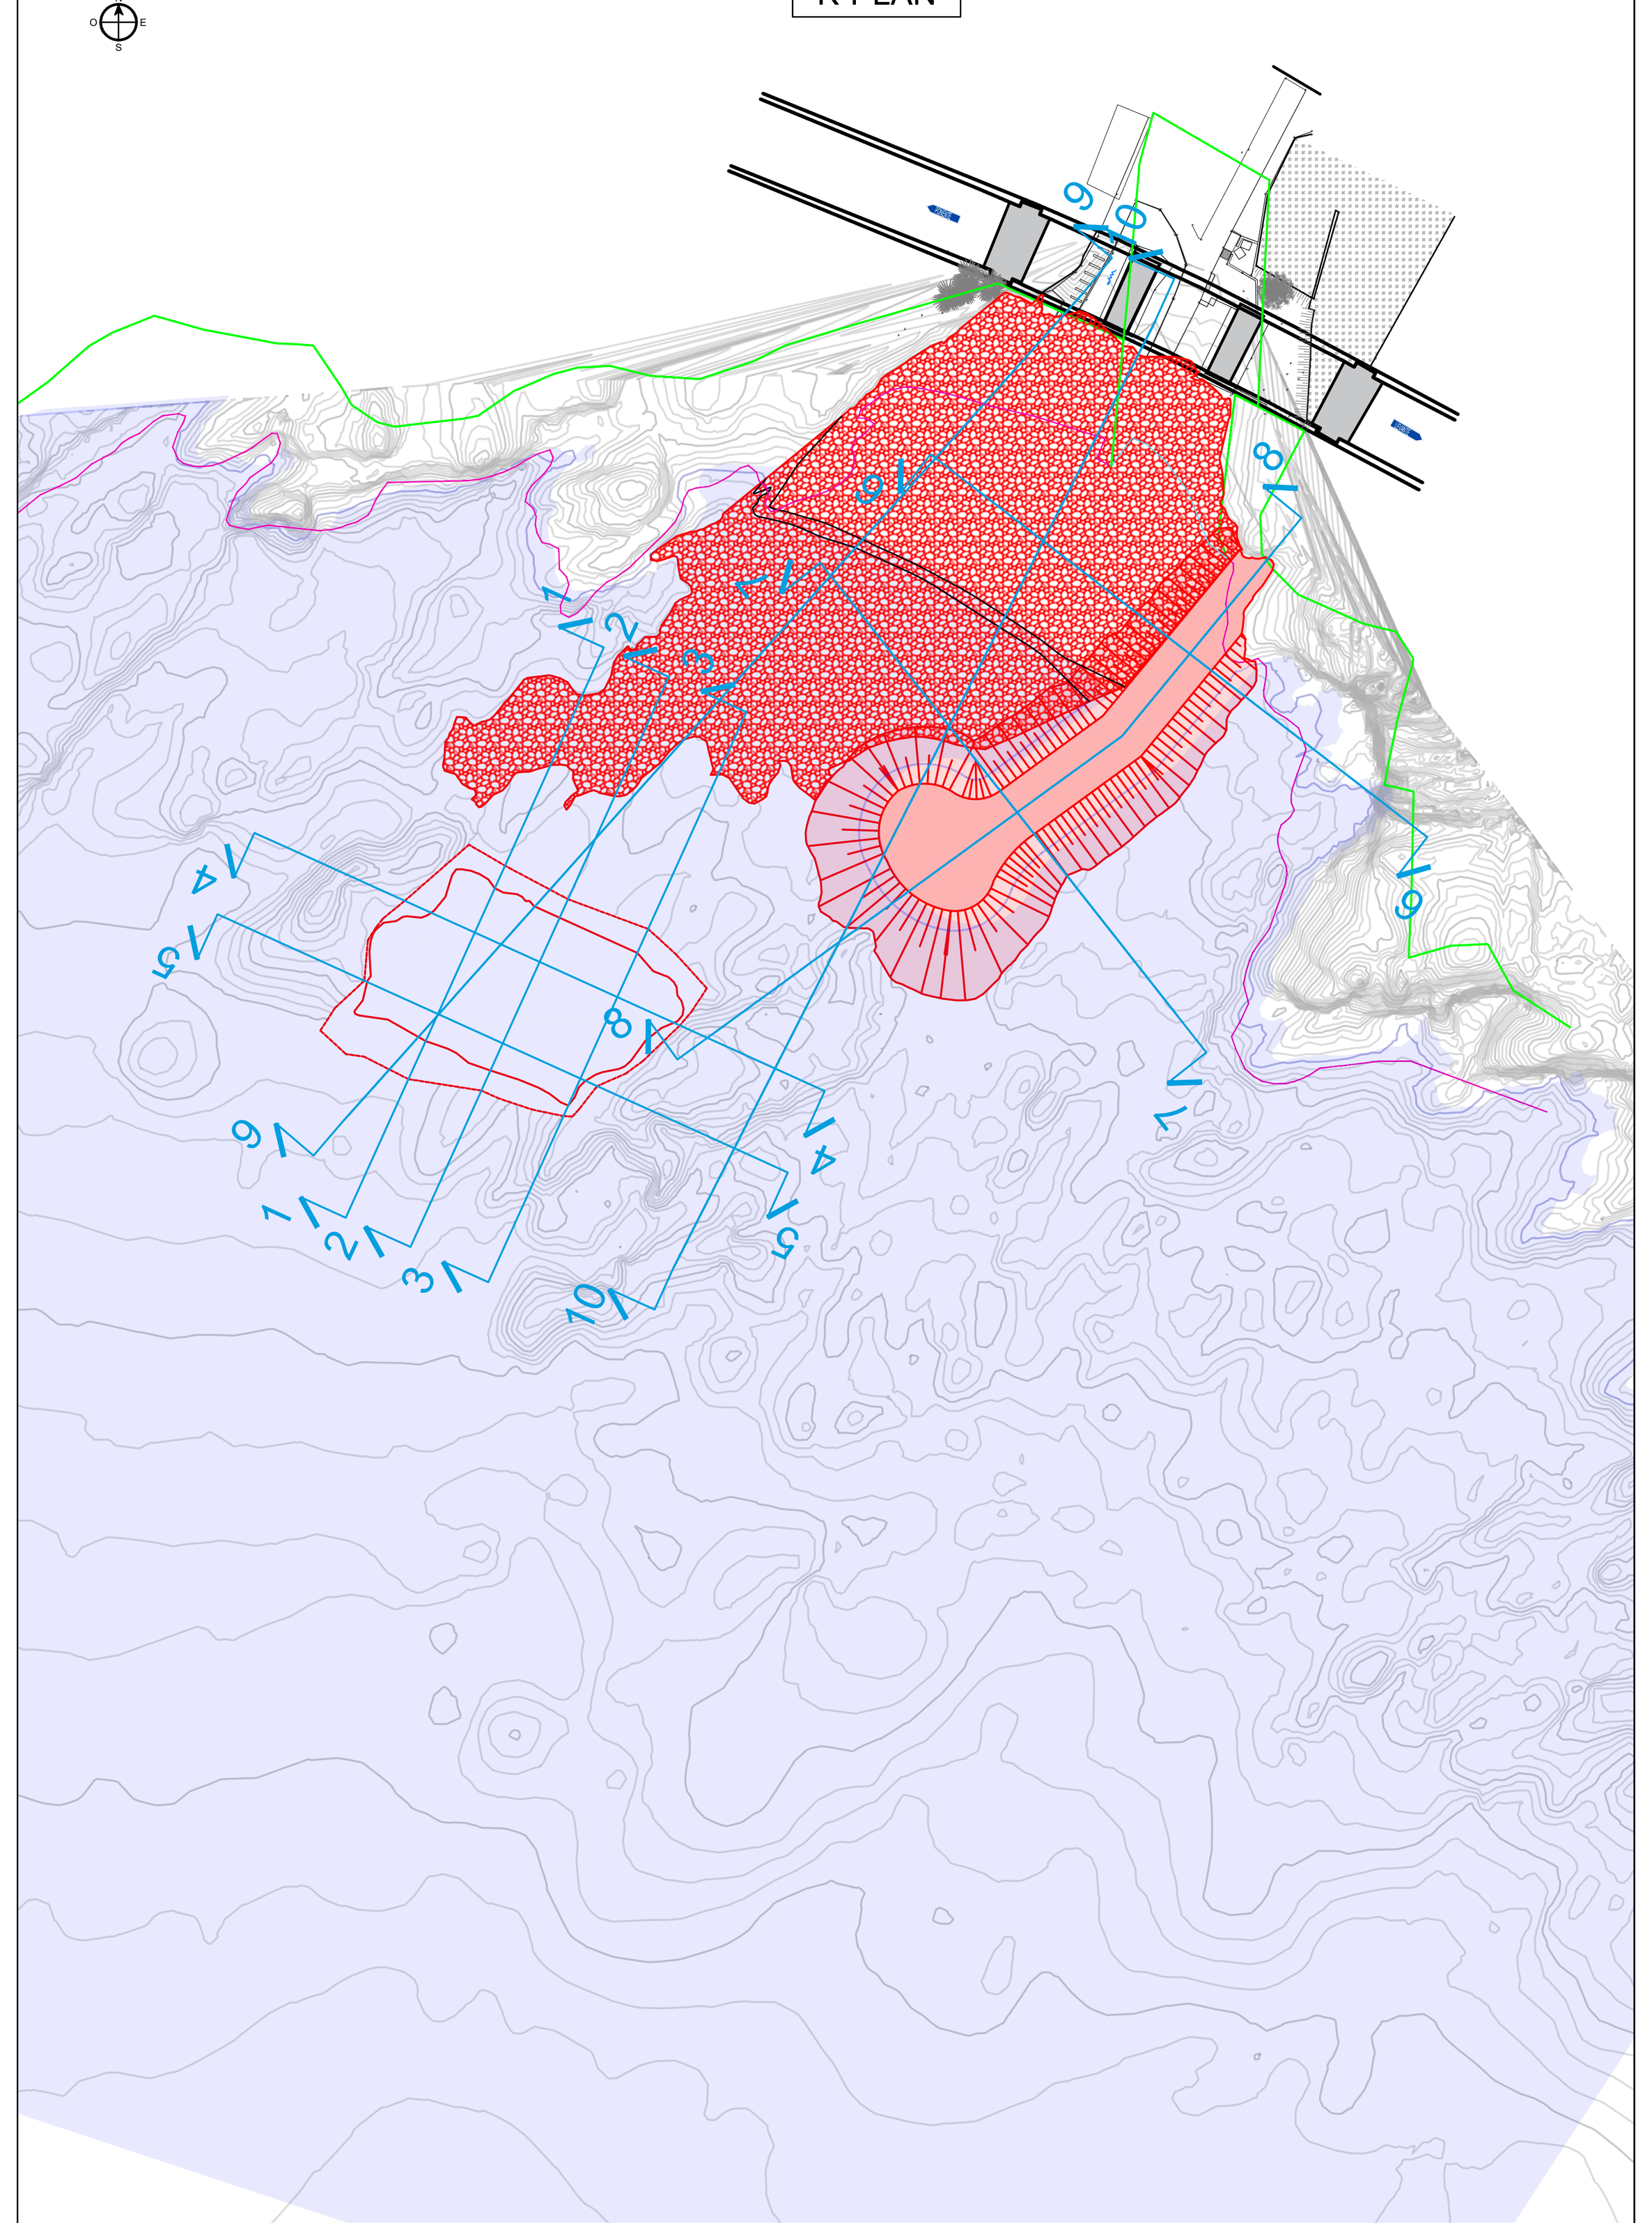

COMMITTENTE:

RFI RETE FERROVIARIA ITALIANA
GRUPPO FERROVIE DELLO STATO ITALIANE

RETE FERROVIARIA ITALIANA S.p.A.
DIREZIONE STAZIONI-INGEGNERIA E INVESTIMENTI STAZIONI

PROGETTAZIONE:

FERRETTI PROGETTAZIONI SRL Piazza della Vittoria 12/22 - 16121 - Genova - Tel. 010.9910827 Capitale sociale € 60.000,00 i.v. - cod. fisc. e partita i.v.a. 02466240997 -REA GE - 488370 ferretti.progettazioni@pec.it - email: info@ferrettiprogettazioni.it
NO/ APPALTATORE

SOGGETTO TECNICO:
RFI - DIREZIONE OPERATIVA INFRASTRUTTURE TERRITORIALE DI GENOVA
S.O. INGEGNERIA

PROGETTO DI FATTIBILITA' TECNICO - ECONOMICA

LINEA: GENOVA - LA SPEZIA

"Interventi di ripristino delle pile 2 e 3 e consolidamento della scarpata alla base della pila 4 del Viadotto Mulinetti al km 18+556 della linea Genova - La Spezia" -
Lotto 2: Consolidamento della scarpata alla base della Pila 4 con ripristino delle relative opere di protezione dall'erosione marina

STATO DI PROGETTO
SEZIONI 1 E 2 (TAVOLA 1 DI 5)

SCALA : 1:100
Foglio 1 di 5

PROGETTO/ANNO | SOTTOPR. | LIVELLO | NOME DOC. | PROGR.OP. | FASE FUNZ. | NUMERAZ.

Revis.	Descrizione	Progettista	Data	Verificato	Data	Approvato	Data	Autorizzato	Data
A	Prima Emissione	Ing. A. Galimov	Gennaio 2025	Ing. B. Bellio	Gennaio 2025	Ing.G.Capannelli	Gennaio 2025		

ORDINE DEGLI INGEGNERI DELLA PROVINCIA DI GENOVA
Dott. Ing. GERARDO CAPANNELLI
N°8573A

File: P067-24-P-DI-ARC-002-A