

Firmato digitalmente da:
Capannelli Gererado
Firmato il 2025/01/23 16:55
Seriale Certificato: 3207156
Valido dal 18/01/2024 al 18/01/2027
InfoCamere Qualified Electronic Signature CA

Sezione 3
Scala 1:100

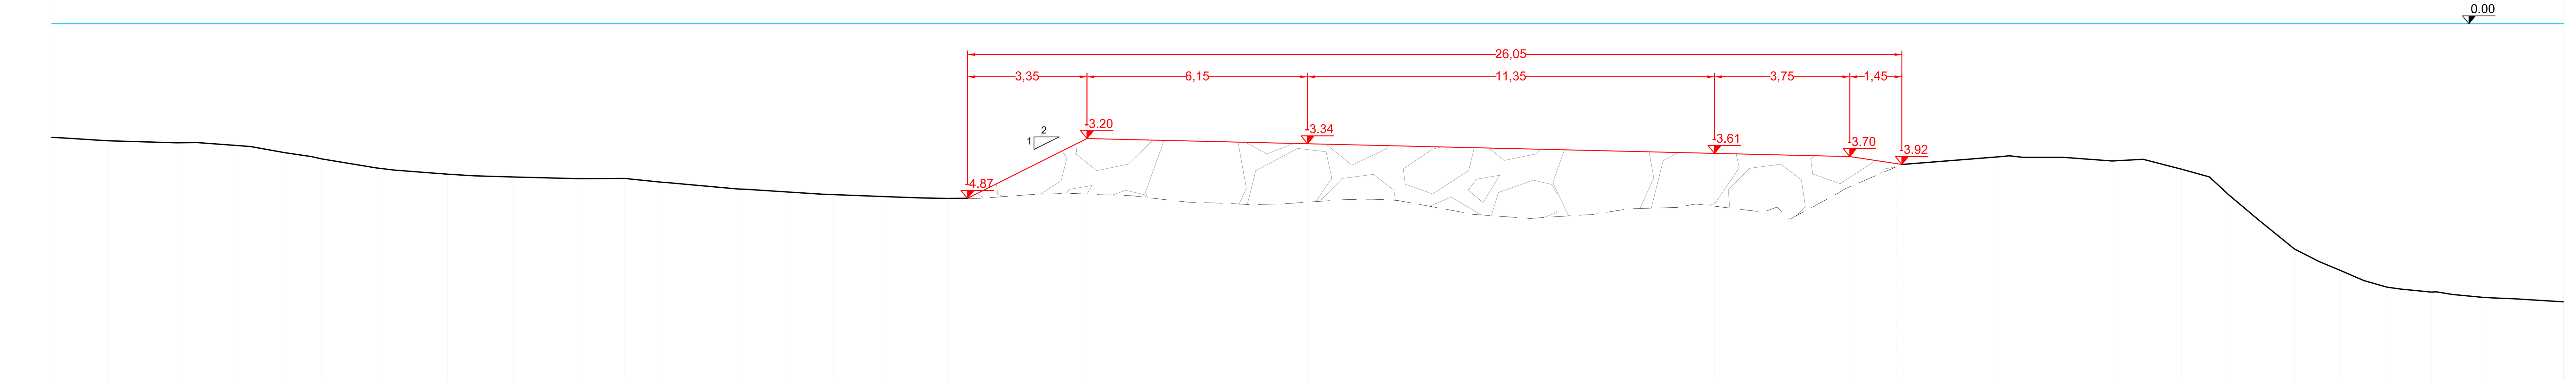


Quota terra	Distanze parziali	Distanze progressive
-3.17		
-3.27	1,55	1,55
-3.33	1,92	3,47
-3.40	1,62	5,09
-3.60	1,41	6,50
-3.77	1,02	7,51
-4.02	1,52	9,04
-4.20	1,99	11,03
-4.28	1,84	12,87
-4.33	1,83	14,70
-4.32	1,27	15,97
-4.42	1,04	17,00
-4.61	2,15	19,15
-4.70	1,42	20,57
-4.77	1,22	21,79
-4.83	1,48	23,27
-3.99	28,13	51,41
-3.72	2,78	54,19
-3.73	1,86	56,05
-3.83	1,37	57,42
-4.06	1,93	59,35
-4.76	1,30	60,65
-6.29	1,85	62,50
-6.88	1,29	63,79
-7.35	1,29	65,08
-7.49	1,25	66,32
-7.63	1,41	67,73
-7.75	2,27	70,00

Sezione 4
Scala 1:100

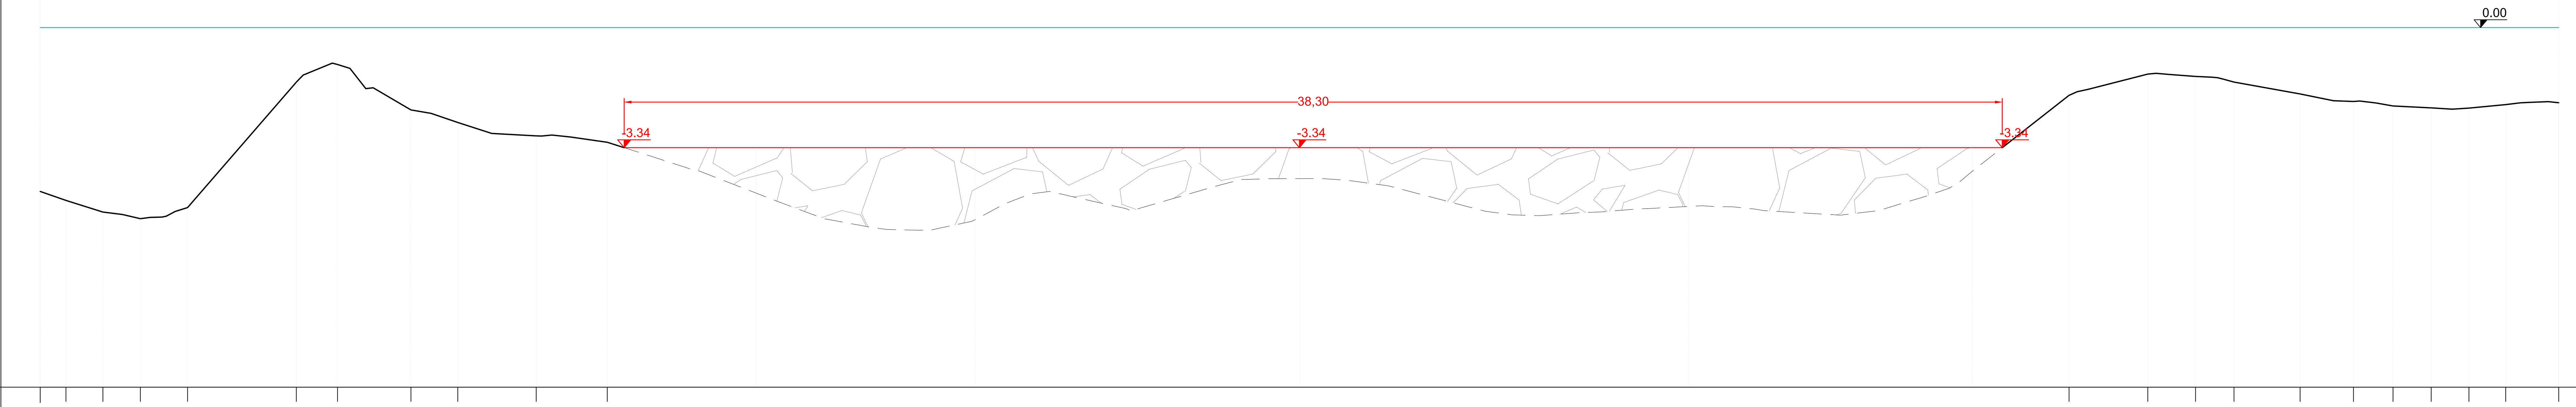

Quota terra	Distanze parziali	Distanze progressive
-4.56		
-4.80	0,72	0,72
-5.13	1,03	1,74
-5.31	1,04	2,78
-5.00	1,31	4,10
-1.51	3,02	7,12
-1.02	1,14	8,26
-2.29	2,04	10,30
-2.64	1,30	11,61
-3.01	2,18	13,79
-3.19	1,97	15,76
-1.88	40,63	56,39
-1.29	2,19	58,58
-1.36	1,33	59,91
-1.51	1,07	60,97
-1.84	1,84	62,81
-2.05	1,48	64,30
-2.18	1,10	65,39
-2.23	1,06	66,46
-2.23	1,05	67,51
-2.14	1,02	68,53
-2.09	1,47	70,00

K-PLAN

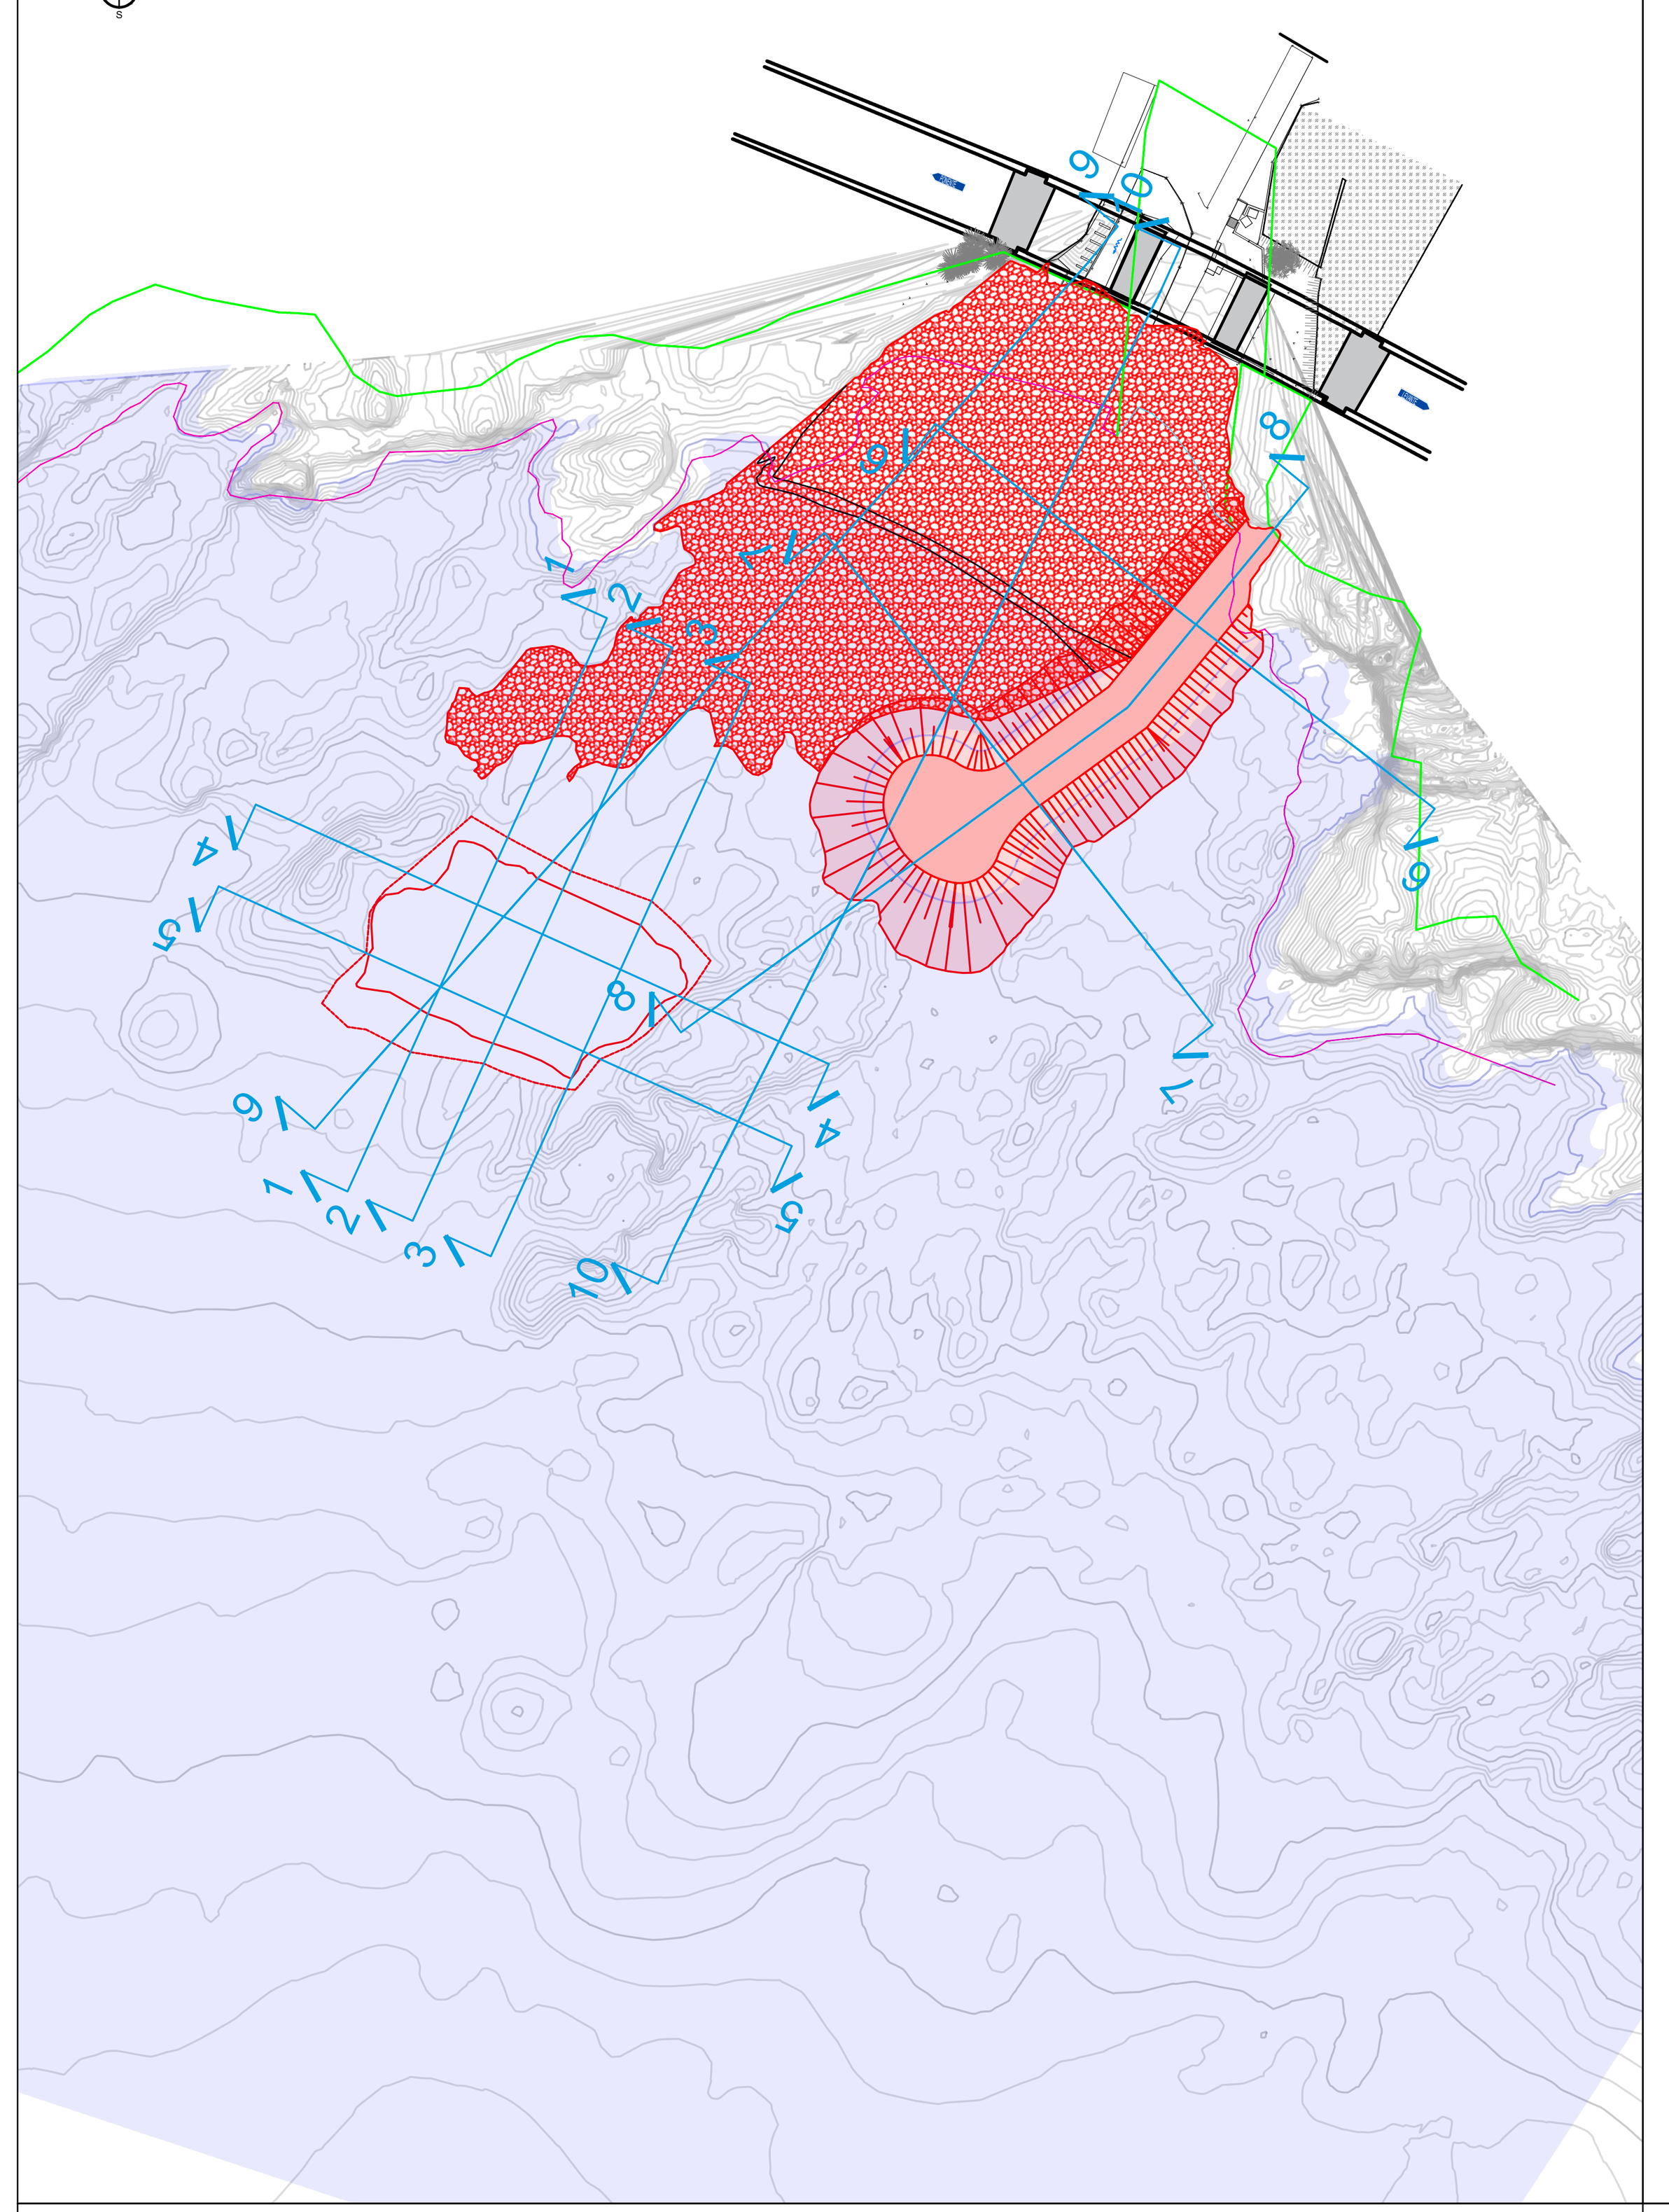

COMMITTENTE:

RFI RETE FERROVIARIA ITALIANA
GRUPPO FERROVIE DELLO STATO ITALIANE

RETE FERROVIARIA ITALIANA S.p.A.
DIREZIONE STAZIONI-INGEGNERIA E INVESTIMENTI STAZIONI

PROGETTAZIONE:

FERRETTI PROGETTAZIONI SRL Piazza della Vittoria 12/22 - 16121 - Genova -
Tel. 010.9910827 Capitale sociale € 60.000,00 i.v. - cod. fisc. e partita i.v.a. 02466240997
-REA GE - 488370 ferretti.progettazioni@pec.it - email: info@ferrettiprogettazioni.it
NO/ APPALTATORE

SOGGETTO TECNICO:
RFI - DIREZIONE OPERATIVA INFRASTRUTTURE TERRITORIALE DI GENOVA
S.O. INGEGNERIA

PROGETTO DI FATTIBILITA' TECNICO - ECONOMICA

LINEA: GENOVA - LA SPEZIA

"Interventi di ripristino delle pile 2 e 3 e consolidamento della scarpata alla base della pila 4 del Viadotto Mulinetti al km 18+556 della linea Genova - La Spezia" -
Lotto 2: Consolidamento della scarpata alla base della Pila 4 con ripristino delle relative opere di protezione dall'erosione marina

STATO DI PROGETTO
SEZIONI 3 E 4 (TAVOLA 2 DI 5)

SCALA : 1:100
Foglio 2 di 5

PROGETTO/ANNO | SOTTOPR. | LIVELLO | NOME DOC. | PROGR.OP. | FASE FUNZ. | NUMERAZ.

Revis.	Descrizione	Progettista	Data	Verificato	Data	Approvato	Data	Autorizzato	Data
A	Prima Emissione	Ing. A. Galimov	Gennaio 2025	Ing. B. Bellio	Gennaio 2025	Ing.G.Capannelli	Gennaio 2025		

ORDINE DEGLI INGEGNERI DELLA PROVINCIA DI GENOVA
Dott. Ing. GERARDO CAPANNELLI
N°8573A

File: P067-24-P-DI-ARC-003-A