

Firmato digitalmente da:
Capannelli Gererado
Firmato il 2025/01/23 16:55
Seriale Certificato: 3207156
Valido dal 18/01/2024 al 18/01/2027
InfoCamere Qualified Electronic Signature CA

Sezione 5
Scala 1:100

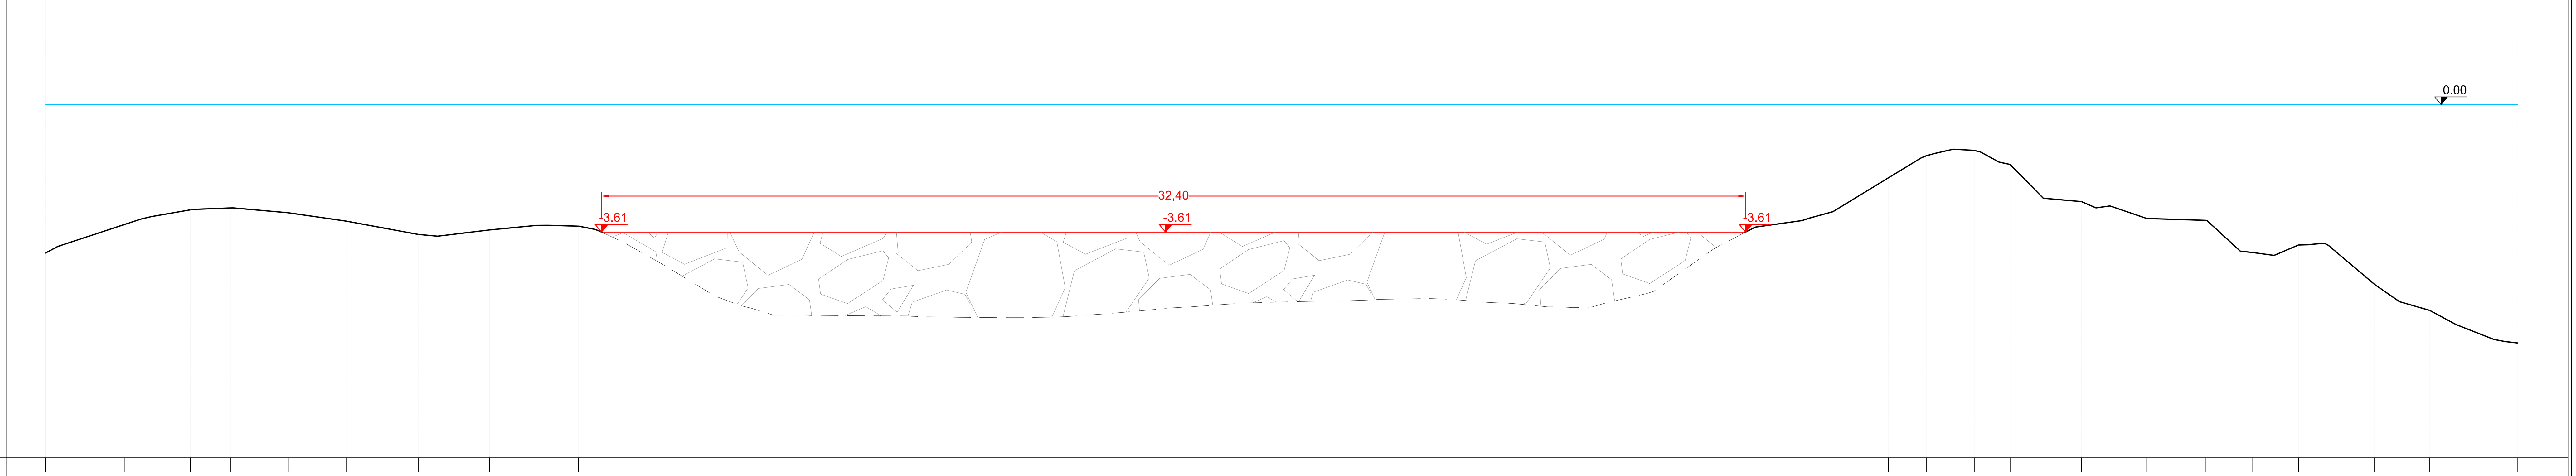


Quota terra	Distanze parziali	Distanze progressive
-4.01		
-3.39	2,26	2,26
-2.98	1,85	4,11
-2.92	1,13	5,24
-3.06	1,63	6,87
-3.30	1,65	8,52
-3.67	2,04	10,56
-3.54	2,02	12,58
-3.42	1,32	13,89
-3.44	1,20	15,10
-2.07	37,09	52,18
-1.45	1,07	53,25
-1.29	1,36	54,61
-1.69	1,01	55,63
-2.74	2,02	57,65
-3.22	1,85	59,50
-3.28	1,68	61,17
-4.19	1,33	62,50
-3.97	1,29	63,79
-5.09	2,15	65,94
-5.83	1,56	67,51
-6.65	2,49	70,00

Sezione 6
Scala 1:100

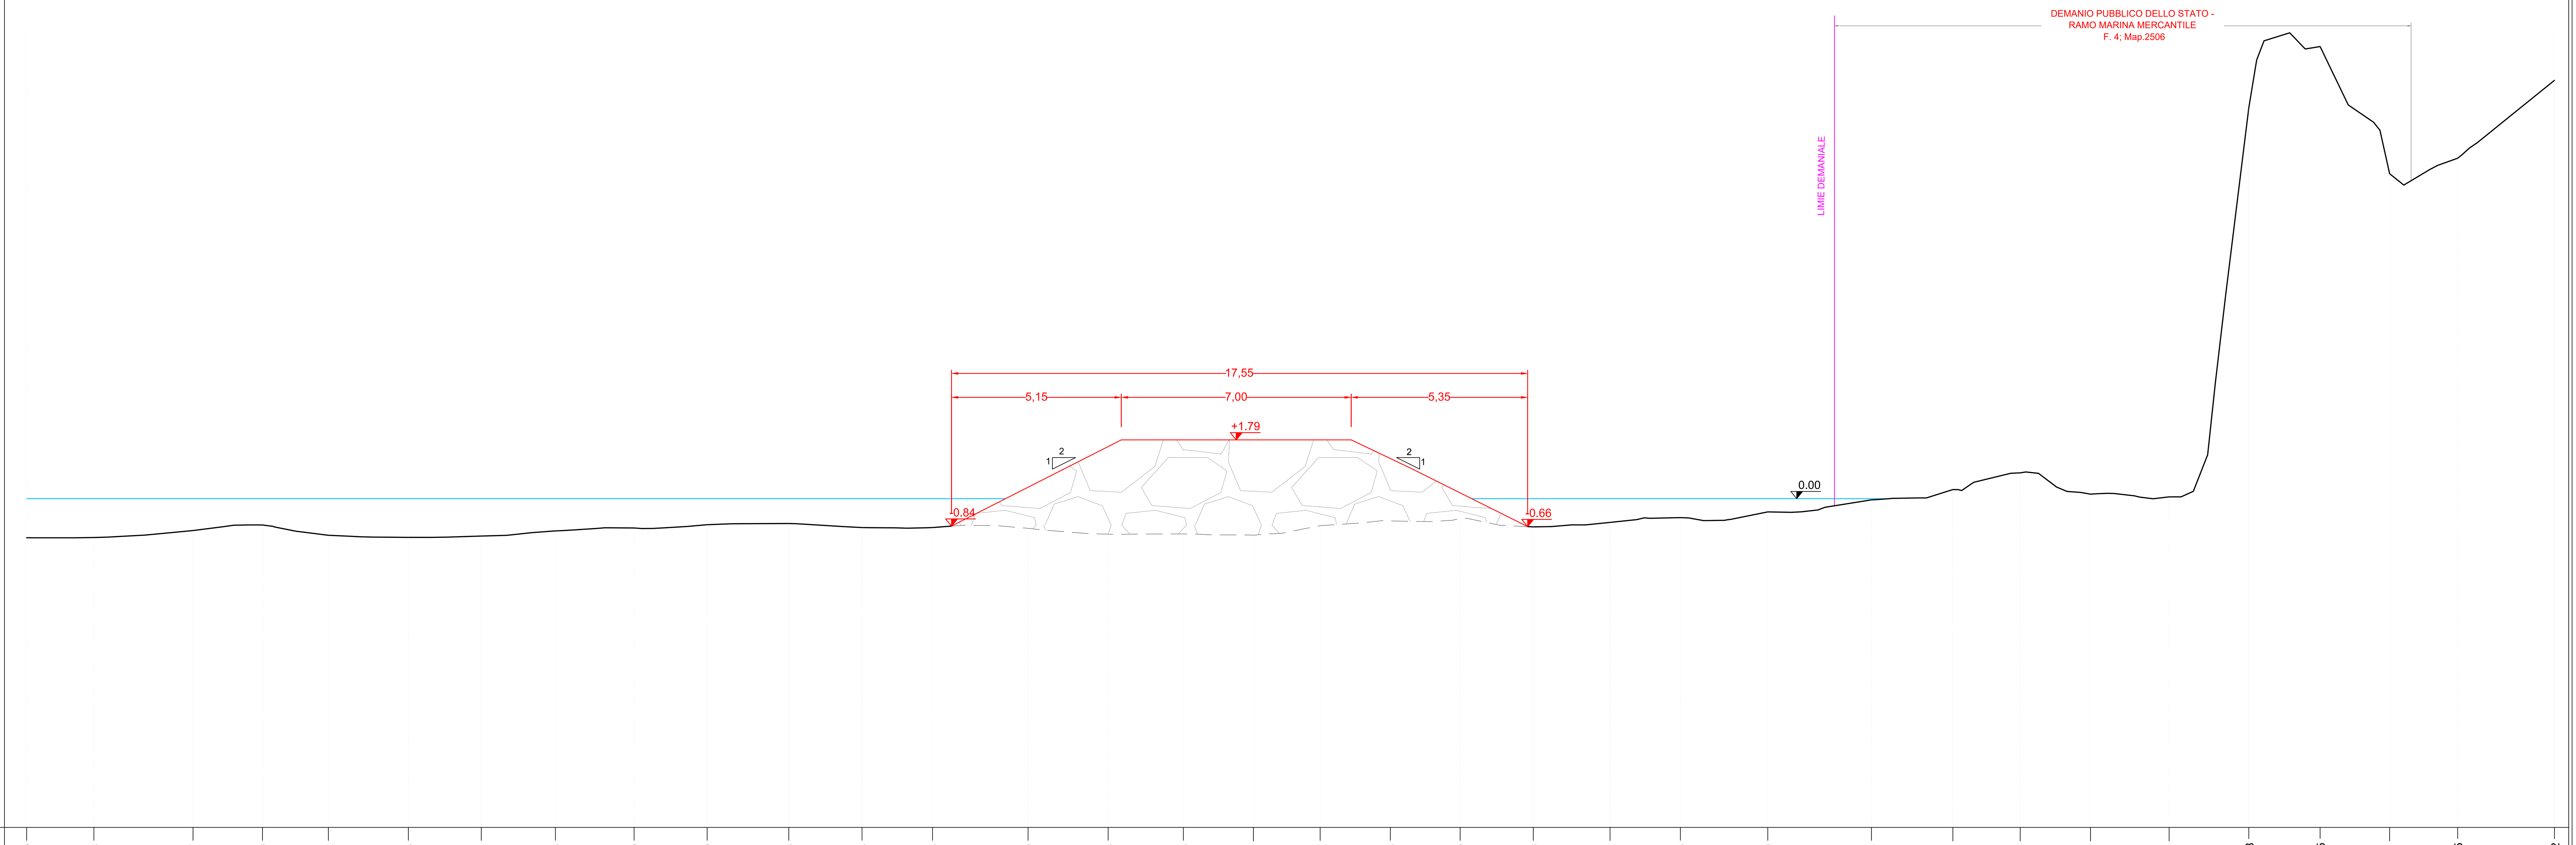

Quota terra	Distanze parziali	Distanze progressive
-1.19		
-1.18	2.04	2.04
-0.97	3.01	5.06
-0.80	2.11	7.17
-1.12	2.00	9.18
-1.18	2.43	11.61
-1.14	2.22	13.83
-0.98	2.26	16.08
-0.89	2.39	18.48
-0.79	2.22	20.70
-0.76	2.48	23.18
-0.88	2.23	25.41
-0.88	2.14	27.56
-0.90	2.91	30.46
-1.08	2.44	32.90
-1.08	2.29	35.19
-1.11	2.13	37.32
-0.82	2.03	39.35
-0.68	2.14	41.49
-0.60	2.12	43.61
-0.86	2.23	45.83
-0.72	2.33	48.17
-0.58	2.14	50.31
-0.40	2.66	52.97
-0.04	3.15	56.12
0.28	2.48	58.60
0.78	2.05	60.64
0.14	2.14	62.78
0.05	2.39	65.17
11.88	2.42	67.60
13.75	2.17	69.77
9.88	2.11	71.88
10.35	2.07	73.95
12.72	2.94	76.90

K-PLAN

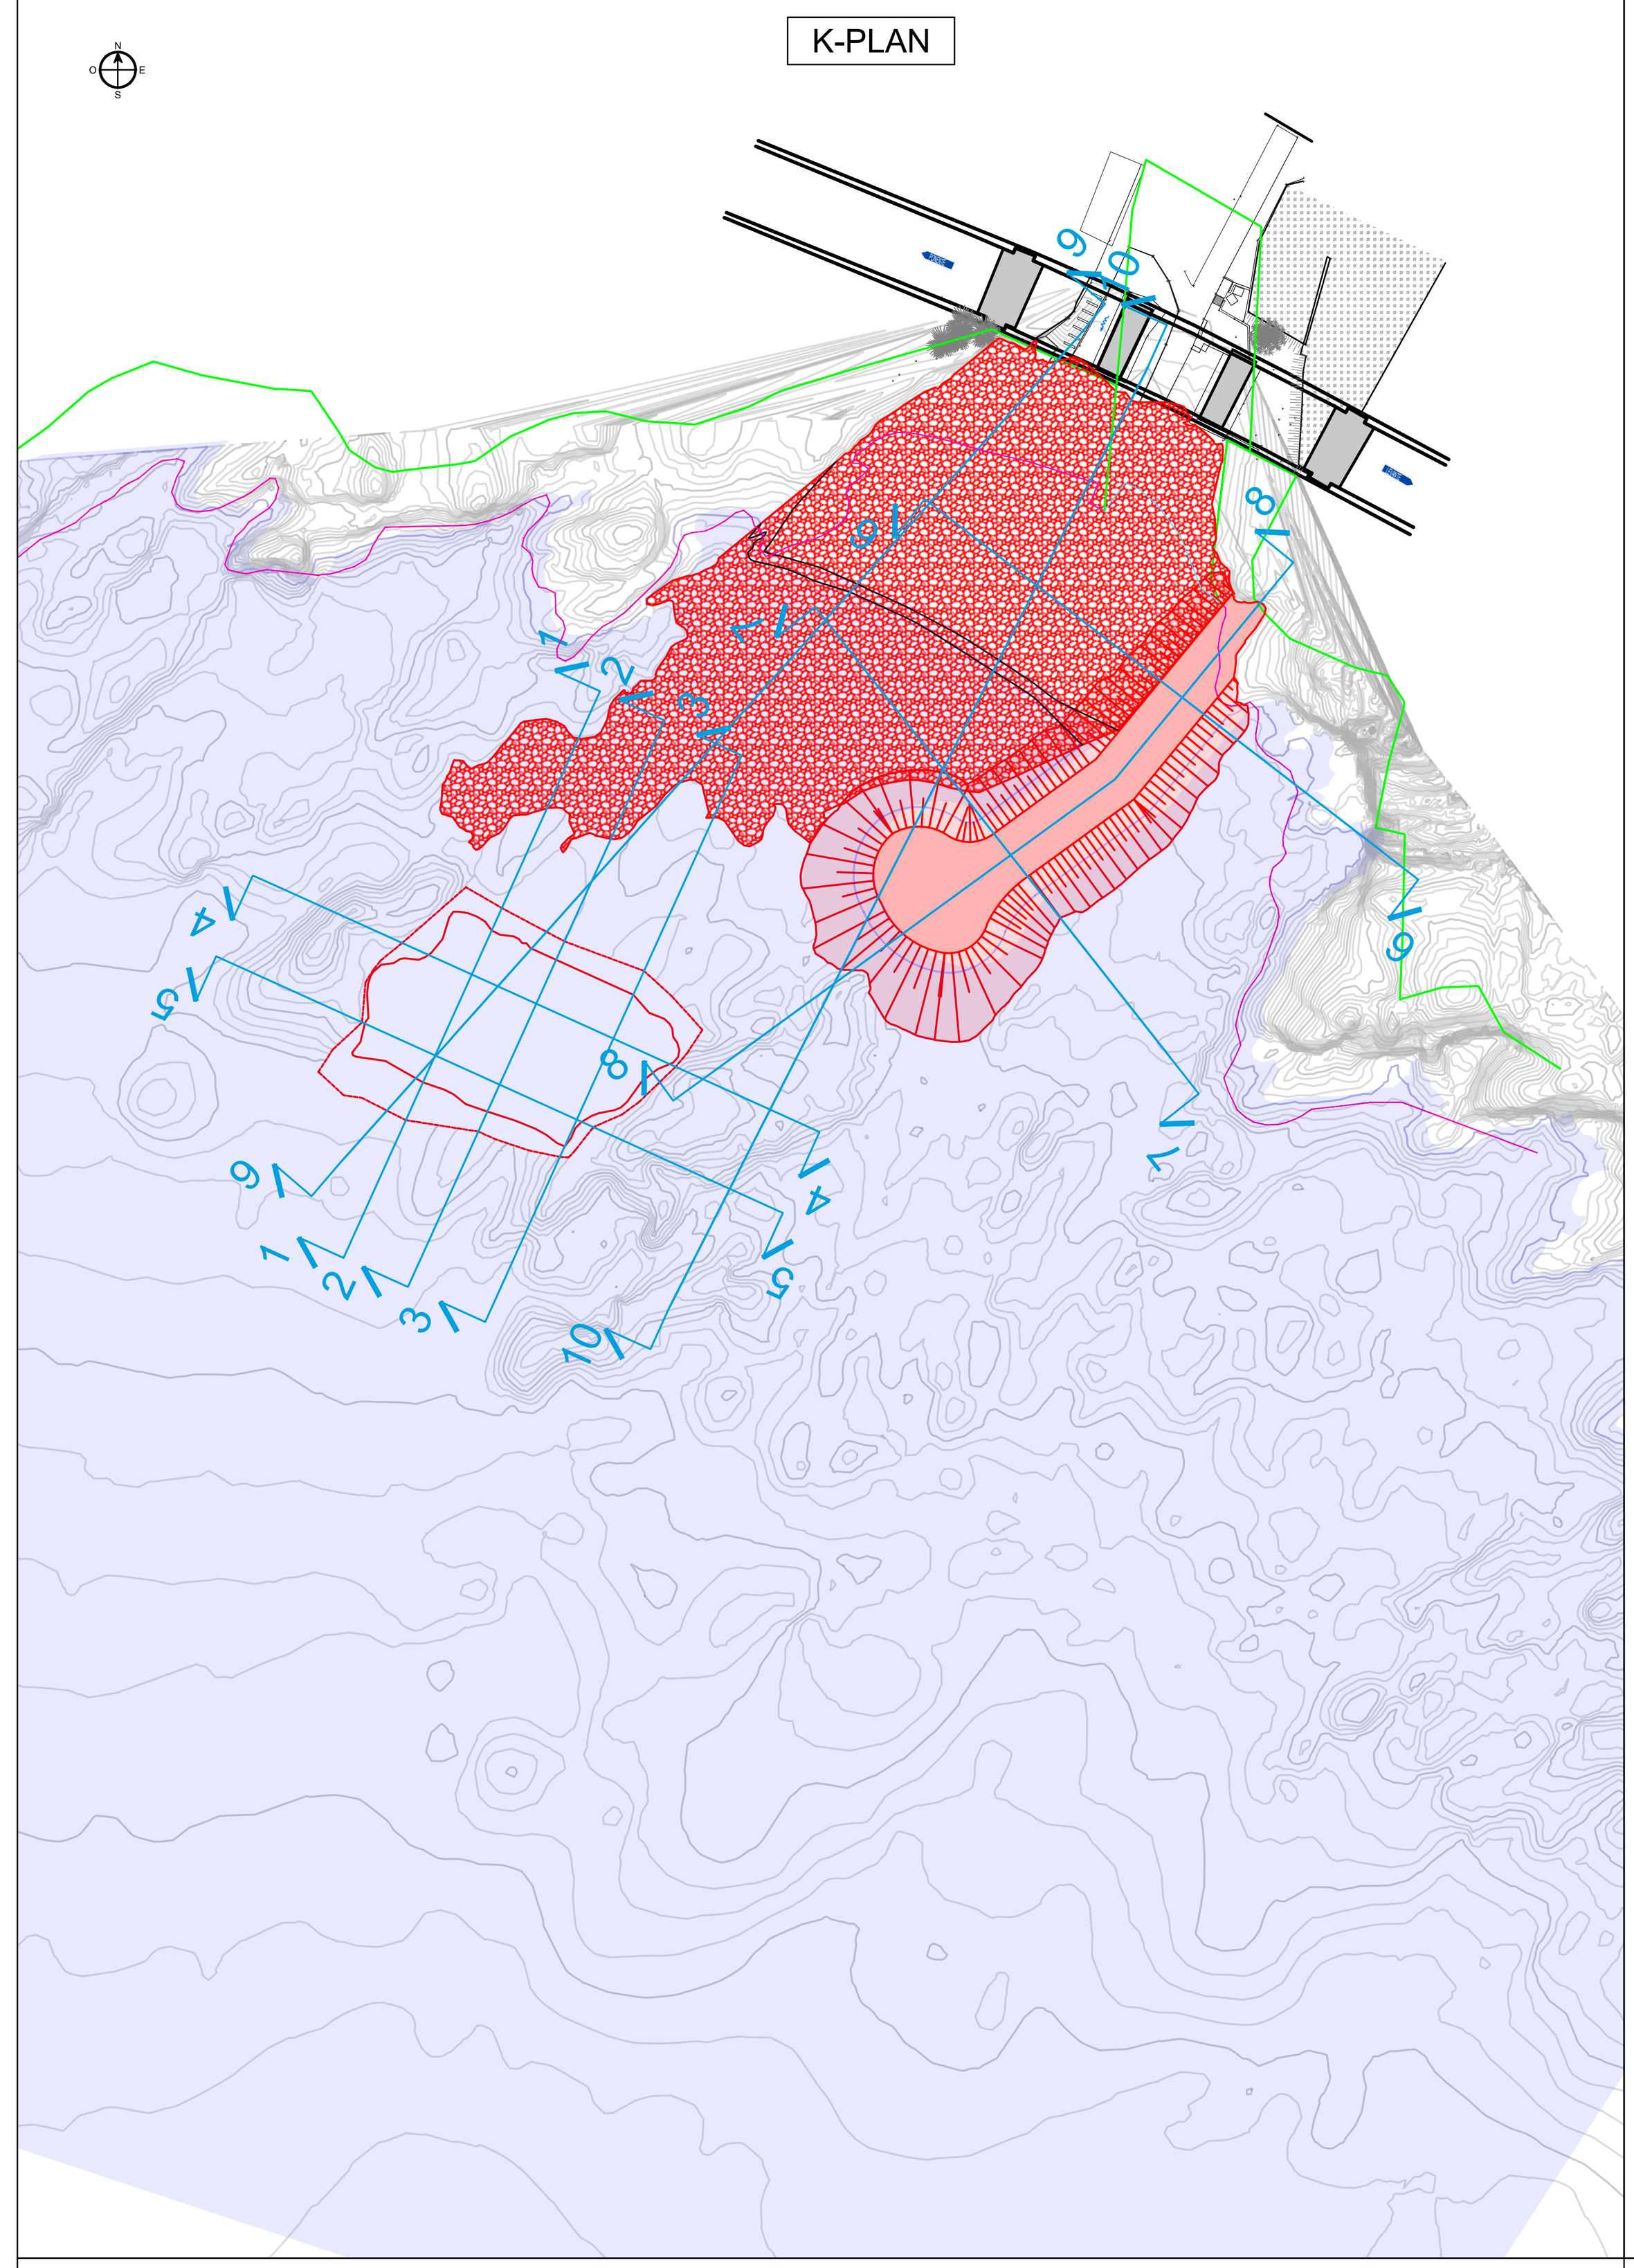

COMMITTENTE:

RFI RETE FERROVIARIA ITALIANA
GRUPPO FERROVIE DELLO STATO ITALIANE

RETE FERROVIARIA ITALIANA S.p.A.
DIREZIONE STAZIONI-INGEGNERIA E INVESTIMENTI STAZIONI

PROGETTAZIONE:

FERRETTI PROGETTAZIONI SRL Piazza della Vittoria 12/22 - 16121 - Genova - Tel. 010.9910827 Capitale sociale € 60.000,00 i.v. - cod. fisc. e partita i.v.a. 02466240997 -REA GE - 488370 ferretti.progettazioni@pec.it - email: info@ferrettiprogettazioni.it
NO/ APPALTATORE

SOGGETTO TECNICO:
RFI - DIREZIONE OPERATIVA INFRASTRUTTURE TERRITORIALE DI GENOVA
S.O. INGEGNERIA

PROGETTO DI FATTIBILITA' TECNICO - ECONOMICA

LINEA: GENOVA - LA SPEZIA

"Interventi di ripristino delle pile 2 e 3 e consolidamento della scarpata alla base della pila 4 del Viadotto Mulinetti al km 18+556 della linea Genova - La Spezia" -
Lotto 2: Consolidamento della scarpata alla base della Pila 4 con ripristino delle relative opere di protezione dall'erosione marina

STATO DI PROGETTO
SEZIONI 5 E 6 (TAVOLA 3 DI 5)

SCALA : 1:100
Foglio 3 di 5

PROGETTO/ANNO | SOTTOPR. | LIVELLO | NOME DOC. | PROGR.OP. | FASE FUNZ. | NUMERAZ.

Revis.	Descrizione	Progettista	Data	Verificato	Data	Approvato	Data	Autorizzato	Data
A	Prima Emissione	Ing. A. Galimov	Gennaio 2025	Ing. B. Bellio	Gennaio 2025	Ing.G.Capannelli	Gennaio 2025		

ORDINE DEGLI INGEGNERI DELLA PROVINCIA DI GENOVA
Dott. Ing. GERARDO CAPANNELLI N°8573A

File: P067-24-P-DI-ARC-004-A