Firmato digitalmente da:


Capannelli Gererado

Firmato il 2025/01/23 16:55


Seriale Certificato: 3207156

Valido dal 18/01/2024 al 18/01/2027

InfoCamere Qualified Electronic Signature CA

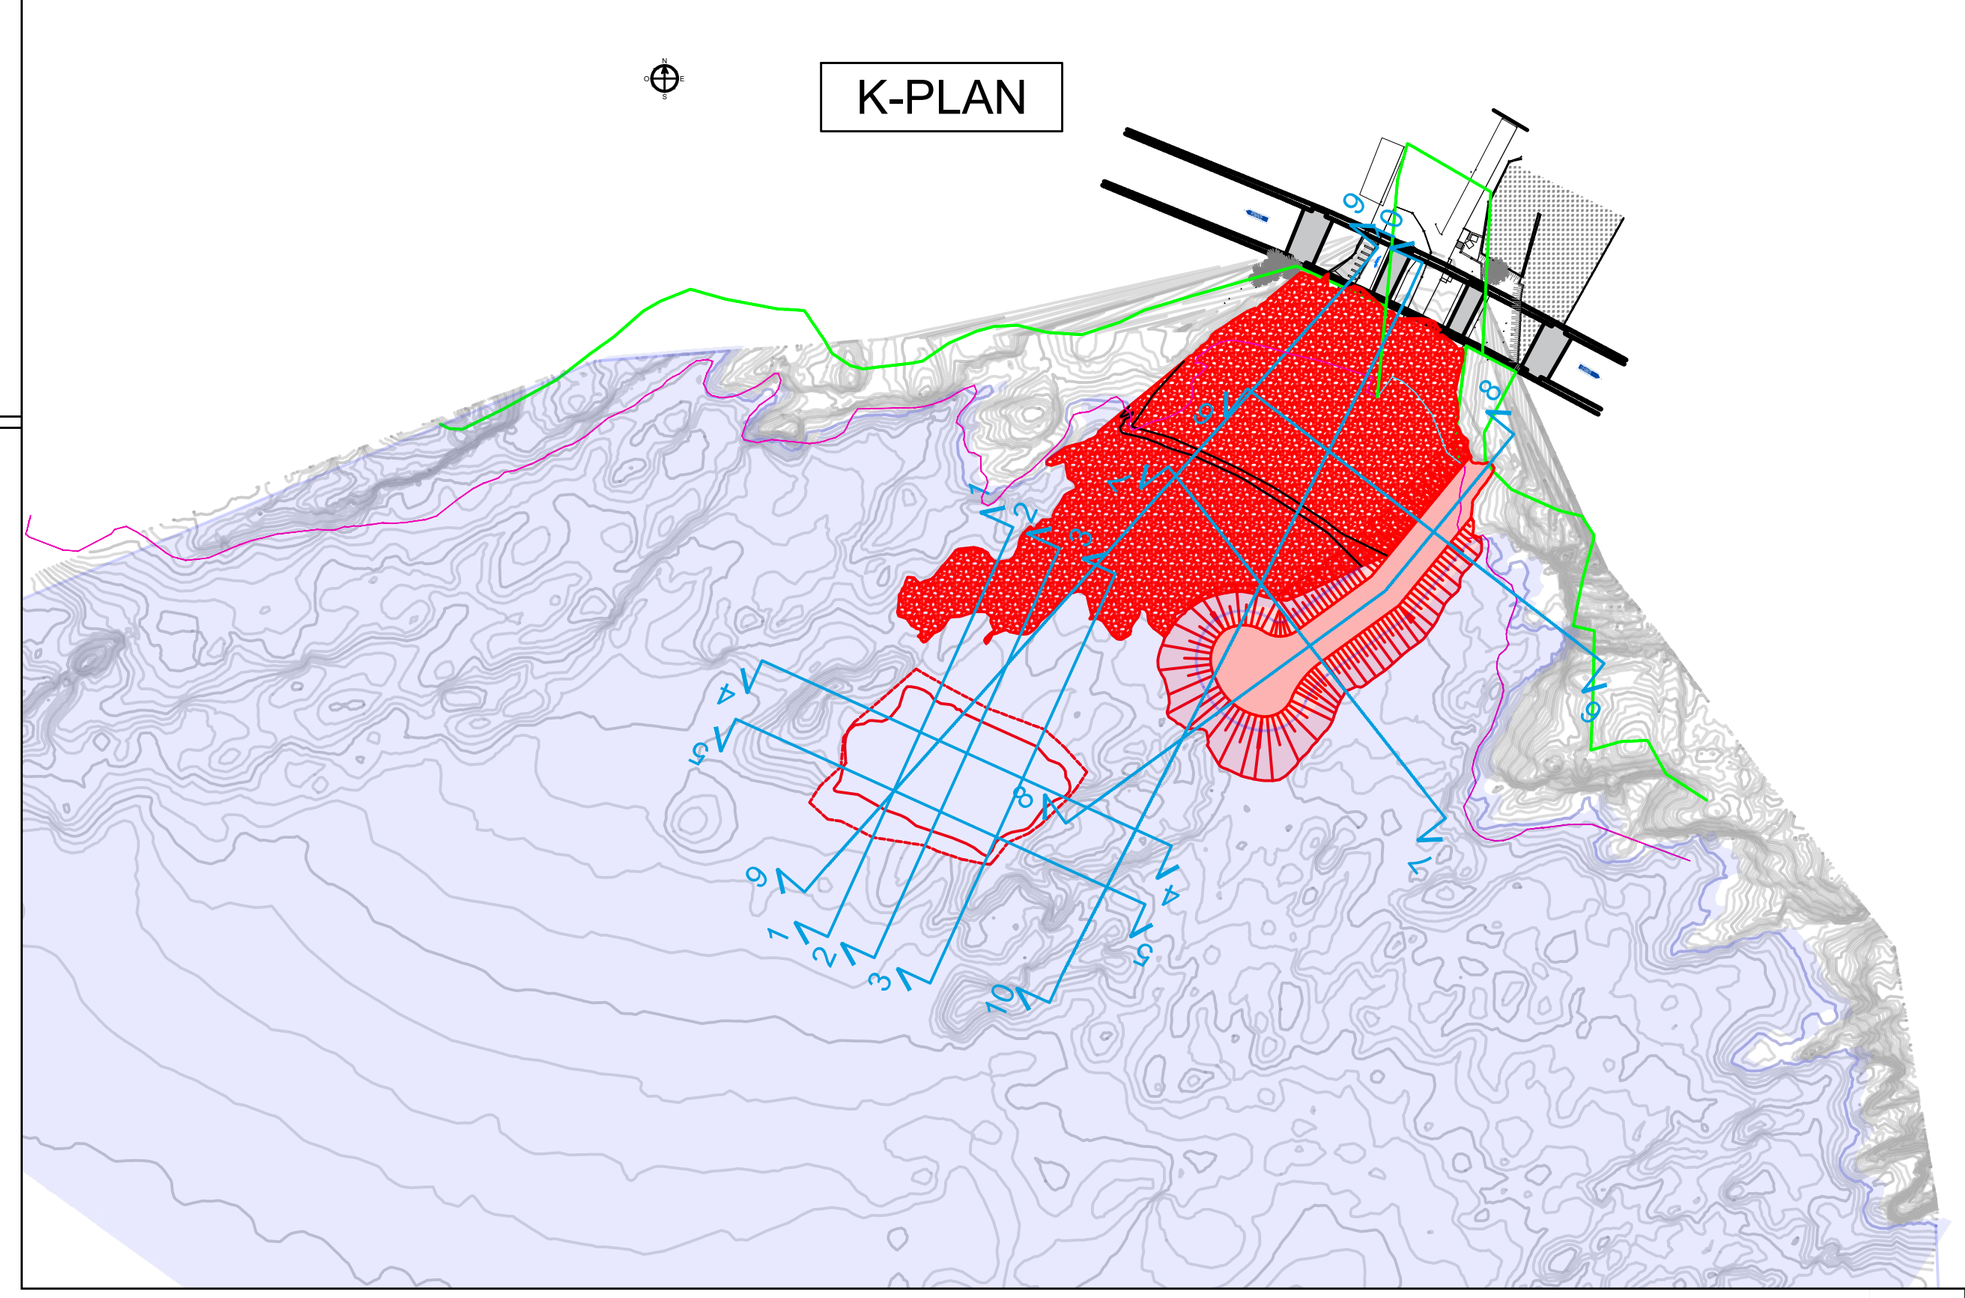

Sezione 8
Scala 1:100



Quota terra	3.98	2.27	0.30	0.15	0.33	0.54	0.47	0.12	-0.24	-0.52	-0.65	-0.91
Distanze parziali		1.31	1.47	1.09	1.31	1.61	1.13	1.42	1.07	1.13	1.73	1.33
Distanze progressive		1.31	2.78	3.87	5.18	6.79	7.92	9.34	10.42	11.54	13.28	14.61

Quota terra	-1.03	-1.08	-1.14	-1.17	-1.09	-1.13	-1.23	-1.14	-0.78	-1.27	-1.55	-1.90
Distanze parziali	1.34	1.23	1.00	2.21	1.54	1.26	1.49	1.52	2.03	2.33	1.19	2.37
Distanze progressive	15.94	17.18	18.18	20.39	21.93	23.19	24.68	26.21	28.23	30.57	31.76	34.13


Quota terra	-2.10	-2.17	-2.17	-2.19	-2.22	-1.84	-1.38	-1.26	-1.51	-1.90	-2.07	-2.19
Distanze parziali	1.86	1.17	1.31	1.46	1.85	1.07	1.24	1.40	1.09	1.68	1.00	1.48
Distanze progressive	36.00	37.16	38.47	39.93	41.78	42.85	44.09	45.49	46.57	48.25	49.26	50.73

Quota terra	-1.98	-2.05	-2.46	-2.62	-2.68	-2.74	-2.88	-3.02	-2.82	-2.80	-2.82	-2.77
Distanze parziali	1.10	1.24	1.67	1.13	1.19	1.46	1.09	1.88	1.56	1.87	1.49	2.15
Distanze progressive	51.83	53.07	54.74	55.88	57.07	58.53	59.62	61.50	63.05	64.93	66.42	68.57

Quota terra	-3.12	-2.85	-2.63	-2.37	-2.28	-2.18	-2.46	-3.09	-3.82	-3.66	-3.21	-3.74
Distanze parziali	1.24	1.70	1.13	1.24	1.03	1.33	1.15	1.86	1.82	1.25	1.20	1.26
Distanze progressive	69.81	71.52	72.65	73.89	74.92	76.24	77.40	79.26	81.08	82.33	83.53	84.79

Quota terra	-4.21	-3.45	-2.78	-2.43	-2.33	-2.03	-1.74	-1.35
Distanze parziali	1.40	1.47	1.55	1.92	1.14	1.50	1.19	1.19
Distanze progressive	86.19	87.66	89.21	91.13	92.27	93.78	94.97	96.16

Sezione 7
Scala 1:100

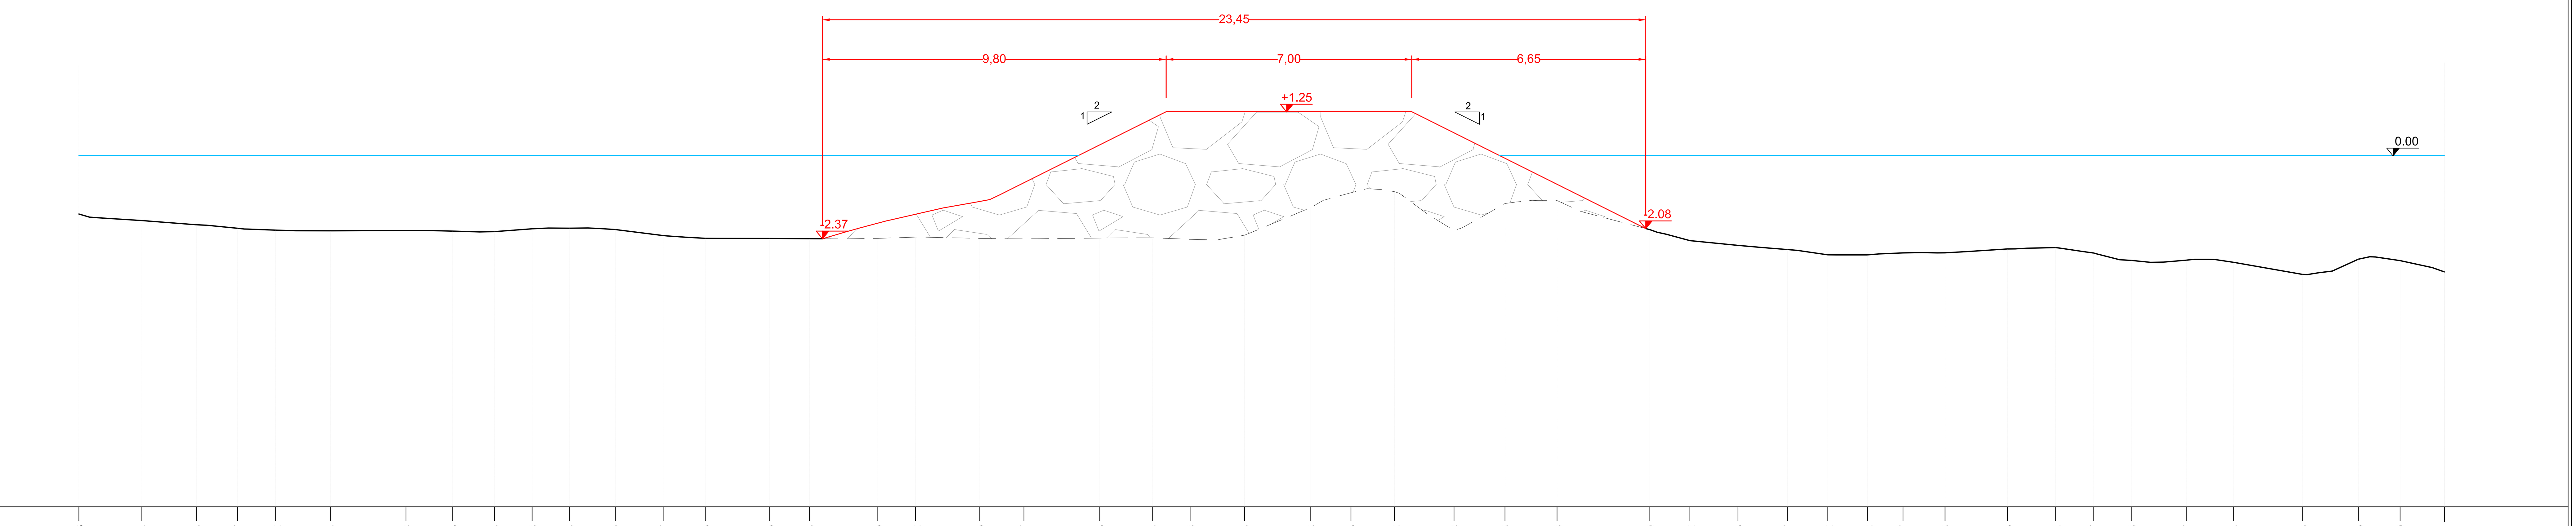

Quota terra	-1.66	-1.84	-1.96	-2.07	-2.12	-2.14	-2.13	-2.15	-2.16	-2.08	-2.06	-2.10
Distanze parziali		1.79	1.56	1.17	1.08	1.56	2.15	1.33	1.19	1.08	1.06	1.31
Distanze progressive		1.79	3.35	4.52	5.60	7.16	9.31	10.64	11.83	12.91	13.97	15.28

Quota terra	-2.27	-2.35	-2.35	-2.36	-2.35	-2.32	-2.35	-2.37	-2.35	-2.34	-2.38	-2.26
Distanze parziali	1.38	1.18	1.83	1.14	1.93	1.09	1.81	1.27	2.16	1.50	1.08	1.55
Distanze progressive	16.66	17.84	19.66	20.80	22.73	23.82	25.64	26.91	29.07	30.56	31.64	33.19

Quota terra	-1.48	-1.05	-1.02	-2.13	-1.36	-1.28	-2.10	-2.42	-2.55	-2.67	-2.82	-2.82
Distanze parziali	1.89	1.15	1.24	1.69	1.45	1.48	2.64	1.14	1.37	1.41	1.15	1.13
Distanze progressive	35.07	36.22	37.46	39.15	40.61	42.09	44.73	45.87	47.24	48.65	49.80	50.92

Quota terra	-2.77	-2.76	-2.65	-2.62	-2.77	-2.98	-2.97	-3.04	-3.38	-2.95	-2.99	-3.31
Distanze parziali	1.02	1.20	1.78	1.36	1.09	1.07	1.57	1.35	1.96	1.59	1.19	1.26
Distanze progressive	51.94	53.14	54.91	56.28	57.37	58.44	60.01	61.35	63.31	64.90	66.09	67.36

COMMITTENTE:

RFI RETE FERROVIARIA ITALIANA
GRUPPO FERROVIE DELLO STATO ITALIANE

RETE FERROVIARIA ITALIANA S.p.A.
DIREZIONE STAZIONI-INGEGNERIA E INVESTIMENTI STAZIONI

PROGETTAZIONE:

FERRETTI PROGETTAZIONI SRL Piazza della Vittoria 12/22 - 16121 - Genova -
Tel. 010.9910827 Capitale sociale € 60.000,00 i.v. - cod. fisc. e partita i.v.a. 02466240997
-REA GE - 488370 ferretti.progettazioni@pec.it - email: info@ferrettiprogettazioni.it
NO/ APPALTATORE

SOGGETTO TECNICO:
RFI - DIREZIONE OPERATIVA INFRASTRUTTURE TERRITORIALE DI GENOVA
S.O. INGEGNERIA

PROGETTO DI FATTIBILITA' TECNICO - ECONOMICA

LINEA: GENOVA - LA SPEZIA

"Interventi di ripristino delle pile 2 e 3 e consolidamento della scarpata alla base della pila 4 del Viadotto Mulinetti al km 18+556 della linea Genova - La Spezia" -
Lotto 2: Consolidamento della scarpata alla base della Pila 4 con ripristino delle relative opere di protezione dall'erosione marina

STATO DI PROGETTO
SEZIONI 7 E 8 (TAVOLA 4 DI 5)

SCALA : 1:100
Foglio 4 di 5

PROGETTO/ANNO | SOTTOPR. | LIVELLO | NOME DOC. | PROGR.OP. | FASE FUNZ. | NUMERAZ.

Revis.	Descrizione	Progettista	Data	Verificato	Data	Approvato	Data	Autorizzato	Data
A	Prima Emissione	Ing. A. Galimov	Gennaio 2025	Ing. B. Bellio	Gennaio 2025	Ing.G.Capannelli	Gennaio 2025		

ORDINE DEGLI INGEGNERI DELLA PROVINCIA DI GENOVA
Dott. Ing. GERARDO CAPANNELLI N°8573A

File: P067-24-P-DI-ARC-005-A