
Firmato digitalmente da:
Capannelli Gererado
Firmato il 2025/01/23 16:55
Seriale Certificato: 3207156
Valido dal 18/01/2024 al 18/01/2027
InfoCamere Qualified Electronic Signature CA

Sezione 5
Scala 1:100

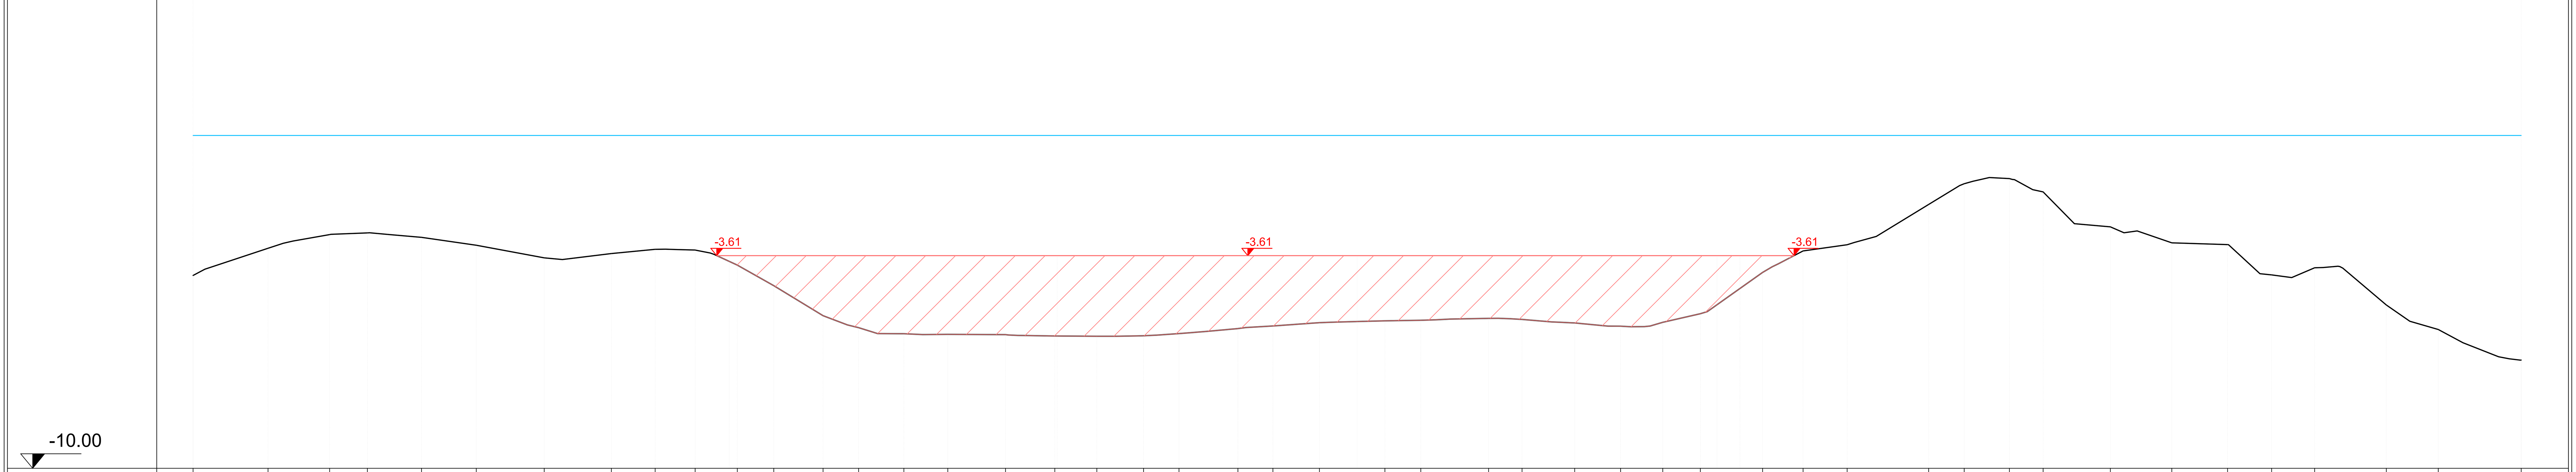


	Quota terra	Distanze parziali	Distanze progressive
1	-4.01		
2	-3.39	2,26	2,26
3	-2.98	1,85	4,11
4	-2.92	1,13	5,24
5	-3.06	1,63	6,87
6	-3.30	1,65	8,52
7	-3.67	2,04	10,56
8	-3.54	2,02	12,58
9	-3.42	1,32	13,89
10	-3.44	1,20	15,10
11	-3.89	1,27	16,36
12	-4.51	1,10	17,46
13	-5.41	1,48	18,94
14	-5.77	1,07	20,01
15	-5.95	1,36	21,37
16	-5.97	1,32	22,69
17	-5.98	1,74	24,43
18	-6.02	1,48	25,91
19	-6.03	1,26	27,17
20	-6.01	1,41	28,58
21	-5.95	1,06	29,64
22	-5.80	1,77	31,42
23	-5.72	1,05	32,47
24	-5.62	1,40	33,87
25	-5.57	1,97	35,84
26	-5.55	1,08	36,91
27	-5.49	2,04	38,95
28	-5.52	1,01	39,96
29	-5.63	1,58	41,54
30	-5.73	1,38	42,92
31	-5.61	1,27	44,19
32	-5.35	1,13	45,32
33	-4.11	1,87	47,19
34	-3.47	1,22	48,41
35	-3.28	1,32	49,73
36	-2.07	2,45	52,18
37	-1.45	1,07	53,25
38	-1.29	1,36	54,61
39	-1.69	1,01	55,63
40	-2.74	2,02	57,65
41	-3.22	1,85	59,50
42	-3.28	1,68	61,17
43	-4.19	1,33	62,50
44	-3.97	1,29	63,79
45	-5.09	2,15	65,94
46	-5.83	1,56	67,51
47	-6.65	2,49	70,00

LEGENDA

Costruito

Sezione 6
Scala 1:100

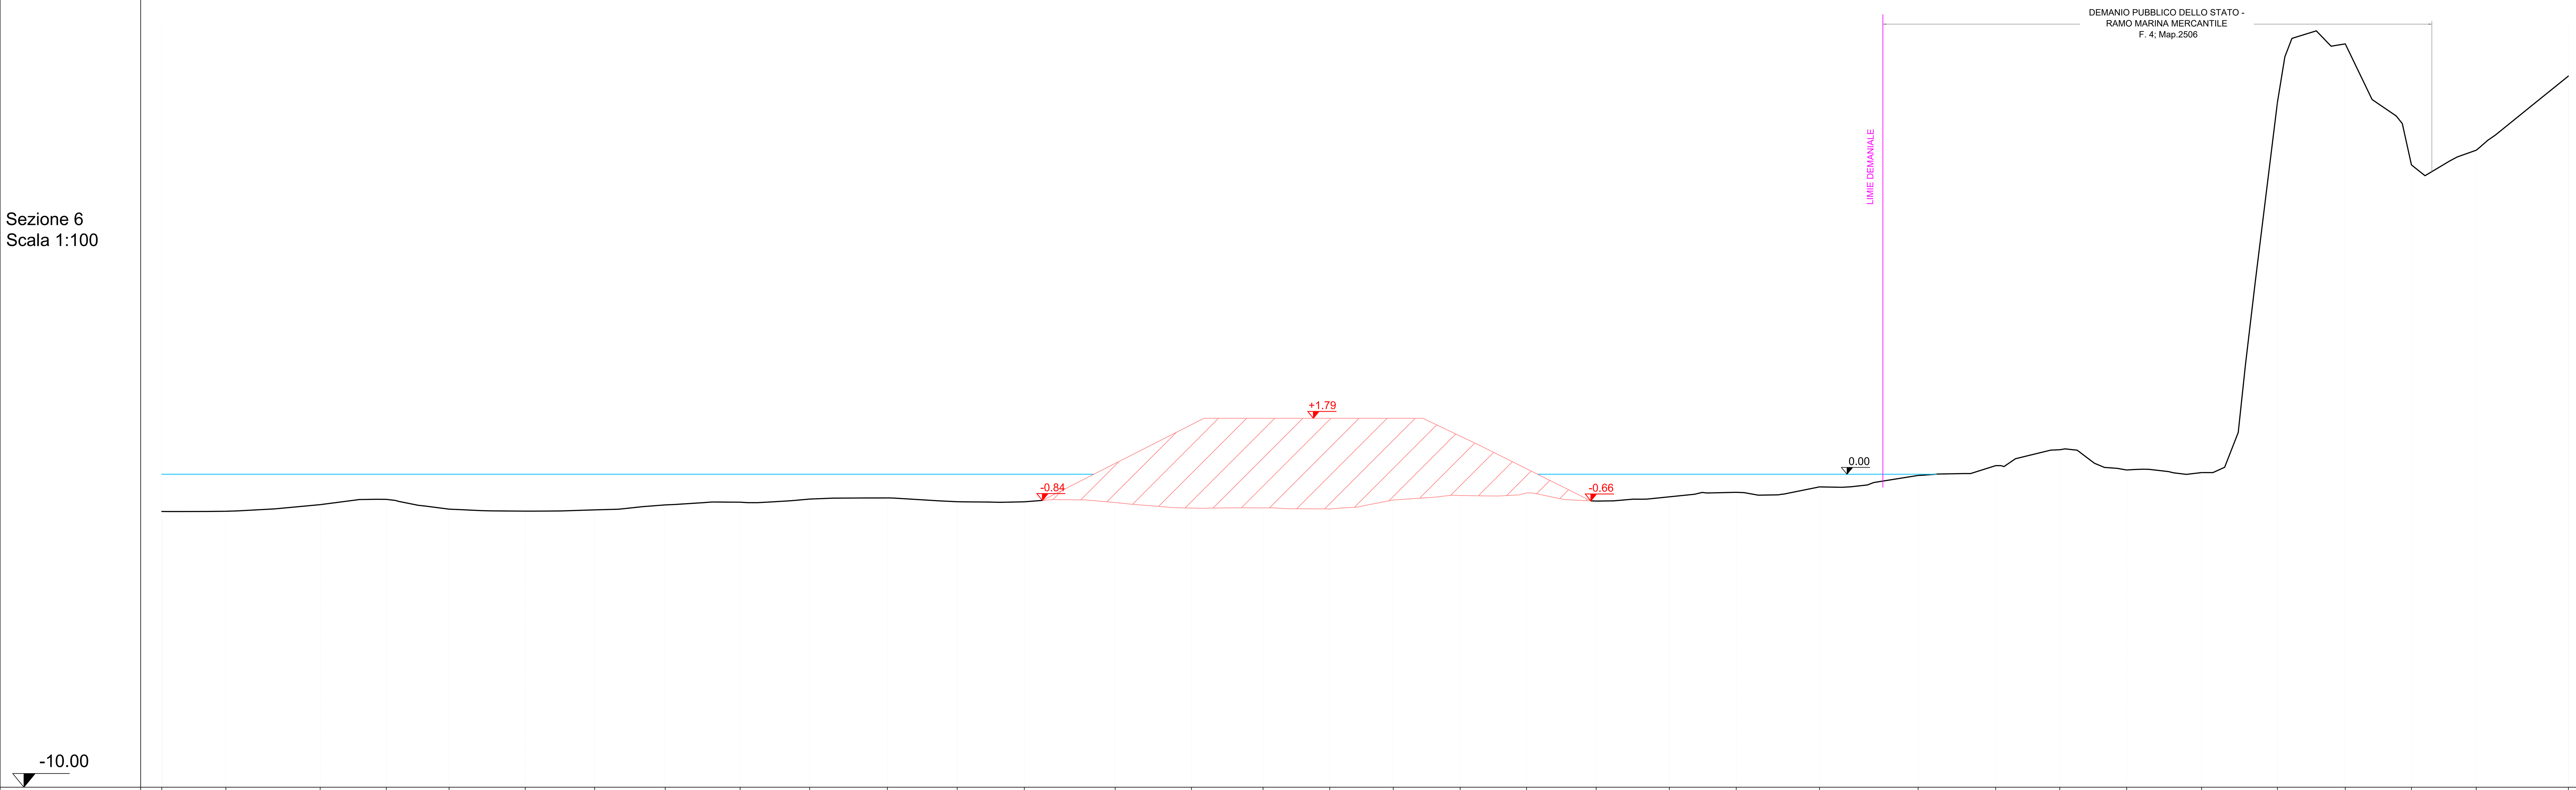

	Quota terra	Distanze parziali	Distanze progressive
1	-1.19		
2	-1.18	2.04	2.04
3	-0.97	3.01	5.06
4	-0.80	2.11	7.17
5	-1.12	2.00	9.18
6	-1.18	2.43	11.61
7	-1.14	2.22	13.83
8	-0.98	2.26	16.08
9	-0.89	2.39	18.48
10	-0.79	2.22	20.70
11	-0.76	2.48	23.18
12	-0.88	2.23	25.41
13	-0.88	2.14	27.56
14	-0.90	2.91	30.46
15	-1.08	2.44	32.90
16	-1.08	2.29	35.19
17	-1.11	2.13	37.32
18	-0.82	2.03	39.35
19	-0.68	2.14	41.49
20	-0.60	2.12	43.61
21	-0.86	2.23	45.83
22	-0.72	2.33	48.17
23	-0.58	2.14	50.31
24	-0.40	2.66	52.97
25	-0.04	3.15	56.12
26	0.28	2.48	58.60
27	0.78	2.05	60.64
28	0.14	2.14	62.78
29	0.05	2.39	65.17
30	11.88	2.42	67.60
31	13.75	2.17	69.77
32	9.88	2.11	71.88
33	10.35	2.07	73.95
34	12.72	2.94	76.90

COMMITTENTE:

RETE FERROVIARIA ITALIANA S.p.A.
DIREZIONE STAZIONI-INGEGNERIA E INVESTIMENTI STAZIONI

PROGETTAZIONE:

FERRETTI PROGETTAZIONI SRL Piazza della Vittoria 12/22 - 16121 - Genova -
Tel. 010.9910827 Capitale sociale € 60.000,00 i.v. - cod. fisc. e partita i.v.a. 02466240997
-REA GE - 488370 ferretti.progettazioni@pec.it - email: info@ferrettiprogettazioni.it
NO/ APPALTATORE

SOGGETTO TECNICO:
RFI - DIREZIONE OPERATIVA INFRASTRUTTURE TERRITORIALE DI GENOVA
S.O. INGEGNERIA

PROGETTO DI FATTIBILITA' TECNICO - ECONOMICA

LINEA: GENOVA - LA SPEZIA

"Interventi di ripristino delle pile 2 e 3 e consolidamento della scarpata alla base della pila 4 del Viadotto Mulinetti al km 18+556 della linea Genova - La Spezia" -
Lotto 2: Consolidamento della scarpata alla base della Pila 4 con ripristino delle relative opere di protezione dall'erosione marina

STATO DI RAFFRONTO
SEZIONI 5 E 6 (TAVOLA 3 DI 5)

SCALA : 1:100
Foglio 3 di 5

PROGETTO/ANNO | SOTTOPR. | LIVELLO | NOME DOC. | PROGR.OP. | FASE FUNZ. | NUMERAZ.

Revis.	Descrizione	Progettista	Data	Verificato	Data	Approvato	Data	Autorizzato	Data
A	Prima Emissione	Ing. A. Galimov	Gennaio 2025	Ing. B. Bellio	Gennaio 2025	Ing.G.Capannelli	Gennaio 2025		

ORDINE DEGLI INGEGNERI DELLA PROVINCIA DI GENOVA
Dott. Ing. GERARDO CAPANNELLI N°8573A

File: P067-24-P-DI-ARC-009-A