Firmato digitalmente da:

Capannelli Gererado

Firmato il 2025/01/23 16:55

Seriale Certificato: 3207156


Valido dal 18/01/2024 al 18/01/2027

InfoCamere Qualified Electronic Signature CA

Sezione 8
Scala 1:100

LEGENDA

Costruito




Quota terra	3.98	2.27	0.30	0.15	0.33	0.54	0.47	0.12	-0.24	-0.52	-0.65	-0.91	-1.03	-1.08	-1.14	-1.17
Distanze parziali		1.31	1.47	1.09	1.31	1.61	1.13	1.42	1.07	1.13	1.73	1.33	1.34	1.23	1.00	2.21
Distanze progressive		1.31	2.78	3.87	5.18	6.79	7.92	9.34	10.42	11.54	13.28	14.61	15.94	17.18	18.18	20.39

Quota terra	-1.09	-1.13	-1.23	-1.14	-0.78	-1.27	-1.55	-1.90	-2.10	-2.17	-2.17	-2.19	-2.22	-1.84	-1.38	-1.26
Distanze parziali	1.54	1.26	1.49	1.52	2.03	2.33	1.19	2.37	1.86	1.17	1.31	1.46	1.85	1.07	1.24	1.40
Distanze progressive	21.93	23.19	24.68	26.21	28.23	30.57	31.76	34.13	36.00	37.16	38.47	39.93	41.78	42.85	44.09	45.49

Quota terra	-1.51	-1.90	-2.07	-2.19	-1.98	-2.05	-2.46	-2.62	-2.68	-2.74	-2.88	-3.02	-2.82	-2.80	-2.82	-2.77	-3.12
Distanze parziali	1.09	1.68	1.00	1.48	1.10	1.24	1.67	1.13	1.19	1.46	1.09	1.88	1.56	1.87	1.49	2.15	1.24
Distanze progressive	46.57	48.25	49.26	50.73	51.83	53.07	54.74	55.88	57.07	58.53	59.62	61.50	63.05	64.93	66.42	68.57	69.81

Quota terra	-2.85	-2.63	-2.37	-2.28	-2.18	-2.46	-3.09	-3.82	-3.66	-3.21	-3.74	-4.21	-3.45	-2.78	-2.43	-2.33	-2.03	-1.74	-1.35
Distanze parziali	1.70	1.13	1.24	1.03	1.33	1.15	1.86	1.82	1.25	1.20	1.26	1.40	1.47	1.55	1.92	1.14	1.50	1.19	1.19
Distanze progressive	71.52	72.65	73.89	74.92	76.24	77.40	79.26	81.08	82.33	83.53	84.79	86.19	87.66	89.21	91.13	92.27	93.78	94.97	96.16

Sezione 7
Scala 1:100

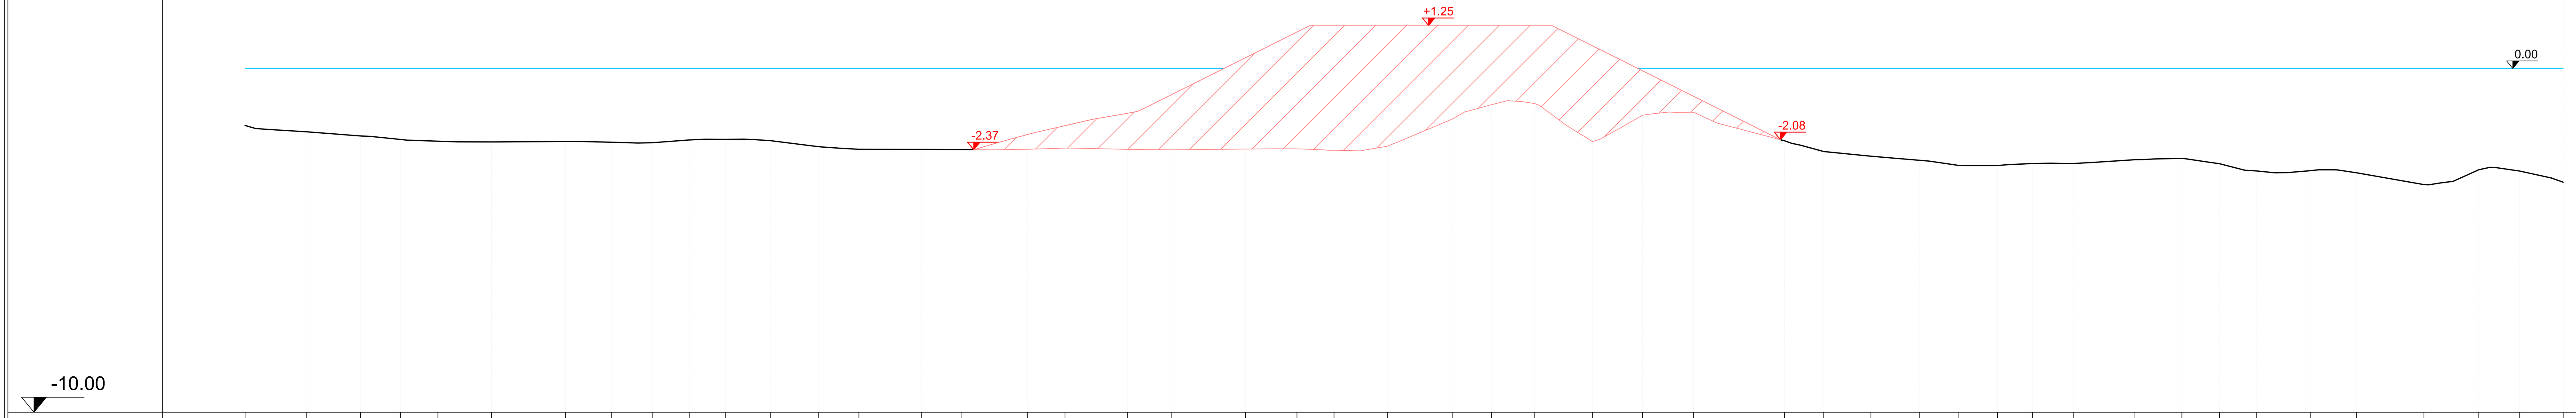

Quota terra	-1.66	-1.84	-1.96	-2.07	-2.12	-2.14	-2.13	-2.15	-2.16	-2.08	-2.06	-2.10	-2.27	-2.35	-2.35	-2.36
Distanze parziali		1.79	1.56	1.17	1.08	1.56	2.15	1.33	1.19	1.08	1.06	1.31	1.38	1.18	1.83	1.14
Distanze progressive		1.79	3.35	4.52	5.60	7.16	9.31	10.64	11.83	12.91	13.97	15.28	16.66	17.84	19.66	20.80

Quota terra	-2.35	-2.32	-2.35	-2.37	-2.35	-2.34	-2.38	-2.26	-1.48	-1.05	-1.02	-2.13	-1.36	-1.28	-2.10	-2.42
Distanze parziali	1.93	1.09	1.81	1.27	2.16	1.50	1.08	1.55	1.89	1.15	1.24	1.69	1.45	1.48	2.64	1.14
Distanze progressive	22.73	23.82	25.64	26.91	29.07	30.56	31.64	33.19	35.07	36.22	37.46	39.15	40.61	42.09	44.73	45.87

Quota terra	-2.55	-2.67	-2.82	-2.82	-2.77	-2.76	-2.65	-2.62	-2.77	-2.98	-2.97	-3.04	-3.38	-2.95	-2.99	-3.31
Distanze parziali	1.37	1.41	1.15	1.13	1.02	1.20	1.78	1.36	1.09	1.07	1.57	1.35	1.96	1.59	1.19	1.26
Distanze progressive	47.24	48.65	49.80	50.92	51.94	53.14	54.91	56.28	57.37	58.44	60.01	61.35	63.31	64.90	66.09	67.36

COMMITTENTE:

RFI RETE FERROVIARIA ITALIANA
GRUPPO FERROVIE DELLO STATO ITALIANE

RETE FERROVIARIA ITALIANA S.p.A.
DIREZIONE STAZIONI-INGEGNERIA E INVESTIMENTI STAZIONI

PROGETTAZIONE:

FERRETTI PROGETTAZIONI SRL Piazza della Vittoria 12/22 - 16121 - Genova -
Tel. 010.9910827 Capitale sociale € 60.000,00 i.v. - cod. fisc. e partita i.v.a. 02466240997
-REA GE - 488370 ferretti.progettazioni@pec.it - email: info@ferrettiprogettazioni.it
NO/ APPALTATORE

SOGGETTO TECNICO:
RFI - DIREZIONE OPERATIVA INFRASTRUTTURE TERRITORIALE DI GENOVA
S.O. INGEGNERIA

PROGETTO DI FATTIBILITA' TECNICO - ECONOMICA

LINEA: GENOVA - LA SPEZIA

"Interventi di ripristino delle pile 2 e 3 e consolidamento della scarpata alla base della pila 4 del Viadotto Mulinetti al km 18+556 della linea Genova - La Spezia" -
Lotto 2: Consolidamento della scarpata alla base della Pila 4 con ripristino delle relative opere di protezione dall'erosione marina

STATO DI RAFFRONTO
SEZIONI 7 E 8 (TAVOLA 4 DI 5)

SCALA : 1:100

Foglio 4 di 5

PROGETTO/ANNO	SOTTOPR.	LIVELLO	NOME DOC.	PROGR.OP.	FASE FUNZ.	NUMERAZ.

Revis.	Descrizione	Progettista	Data	Verificato	Data	Approvato	Data	Autorizzato	Data
A	Prima Emissione	Ing. A. Galimov	Gennaio 2025	Ing. B. Bellio	Gennaio 2025	Ing.G.Capannelli	Gennaio 2025		

ORDINE DEGLI INGEGNERI DELLA PROVINCIA DI GENOVA
Dott. Ing.
GERARDO
CAPANNELLI
N°8573A

File: P067-24-P-DI-ARC-010-A