

Sezione A
Scala 1:100

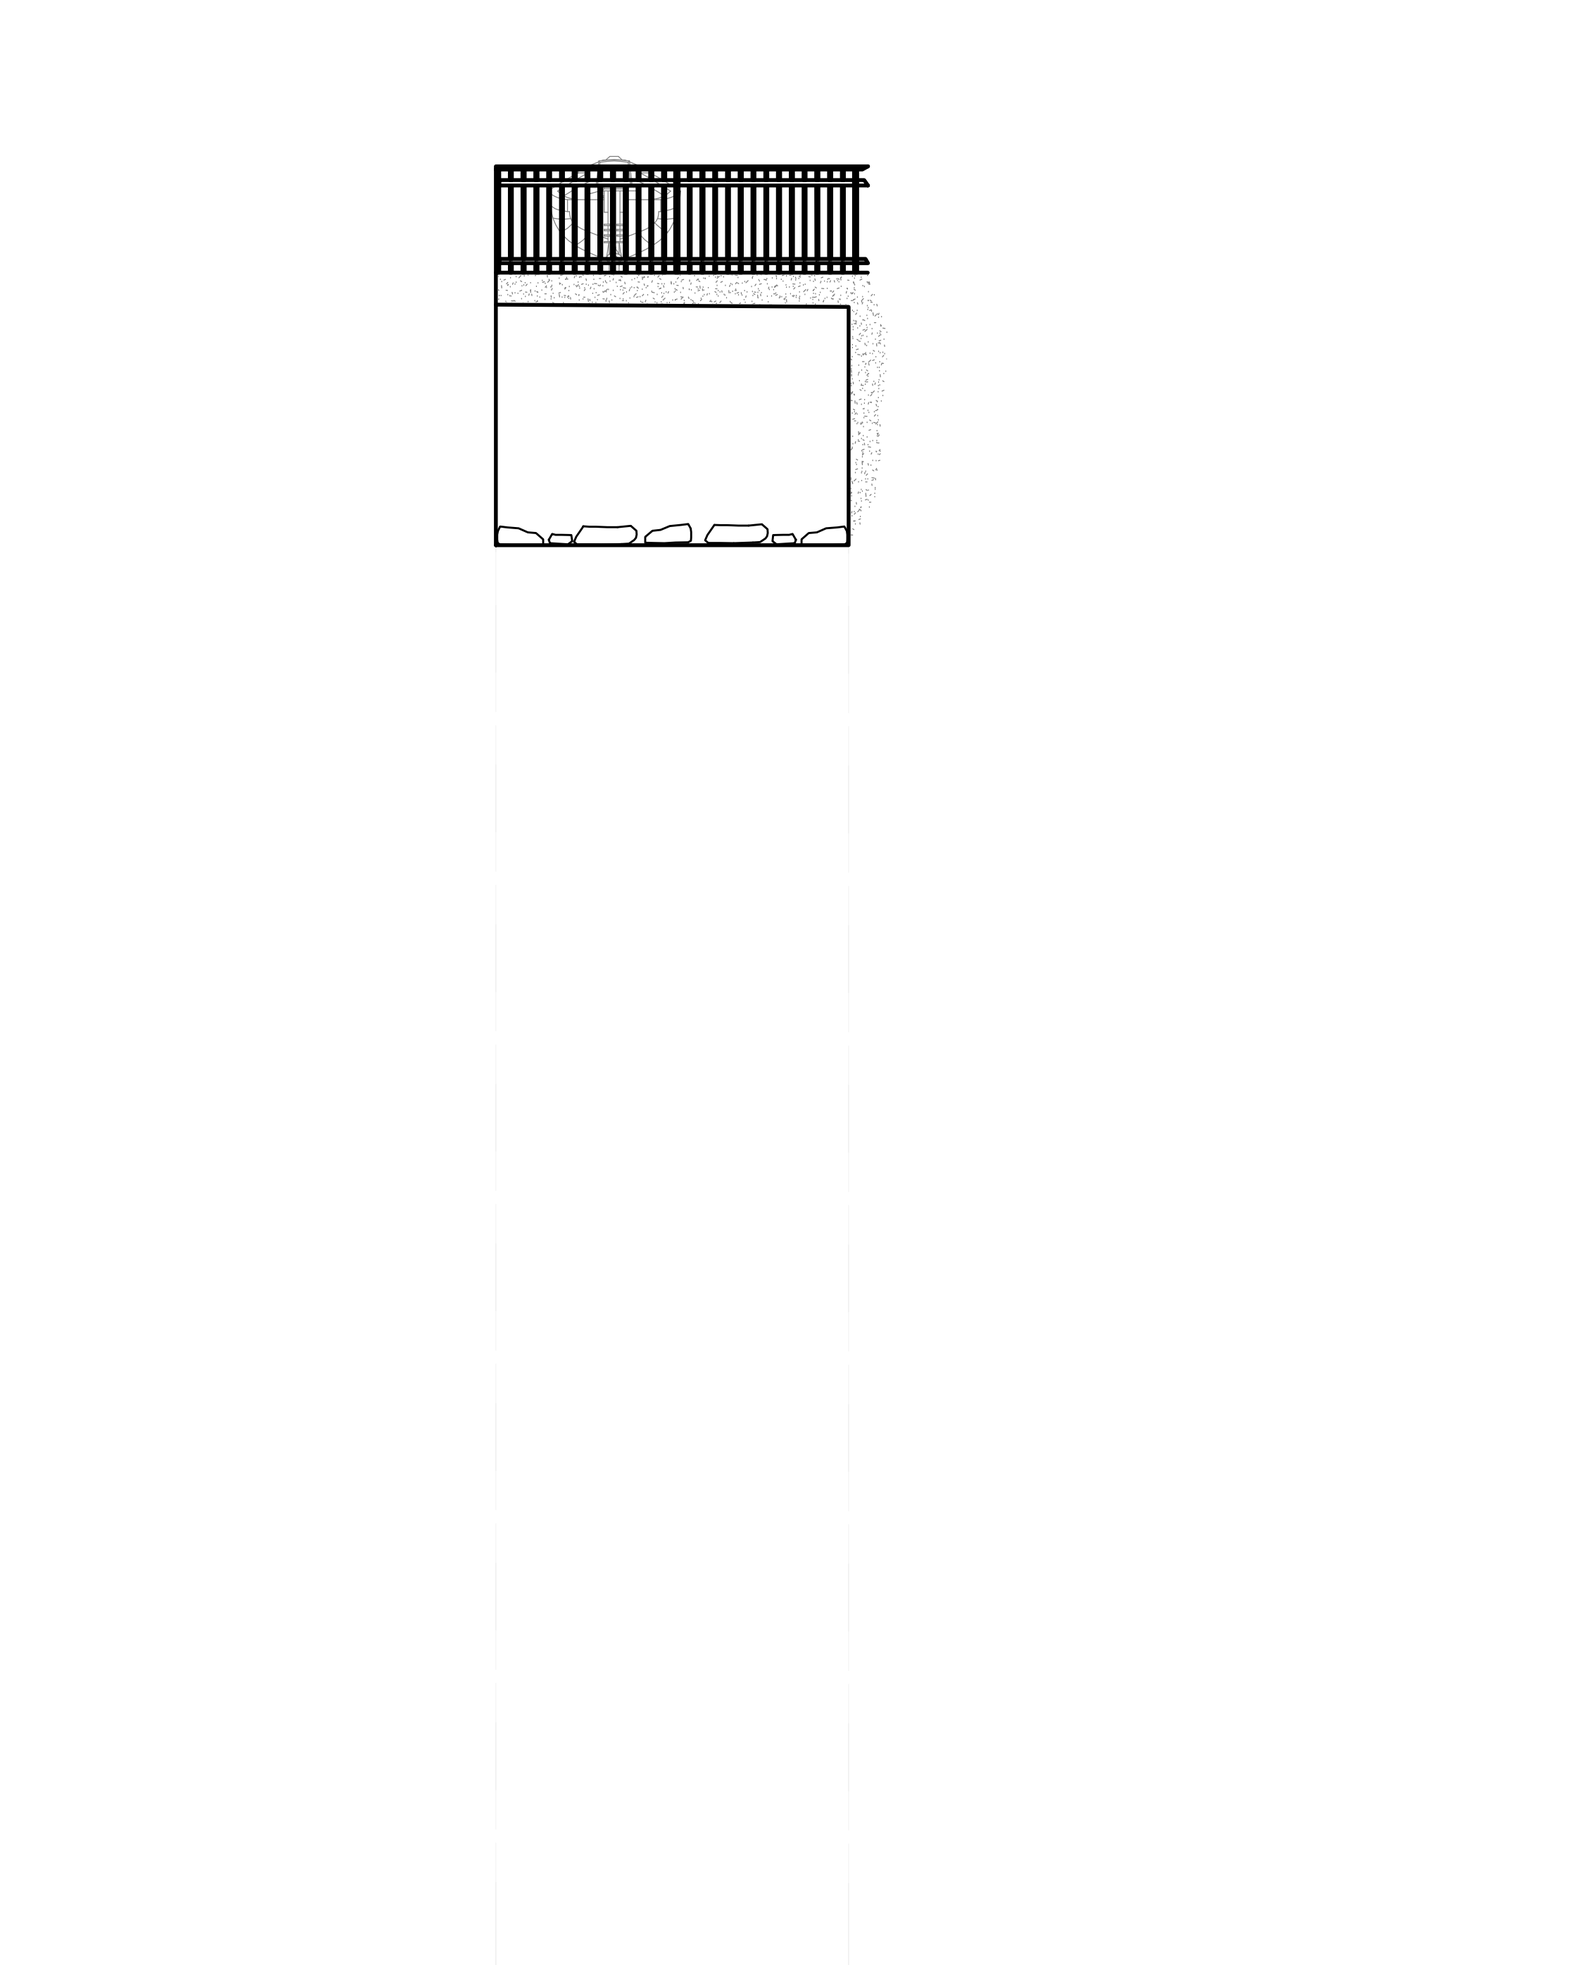


Quota terra	5.65 3.39 · 5.63 3.37
Distanze parziali	3.30
Distanze progressive	0.00 · 3.30

Sezione B
Scala 1:100

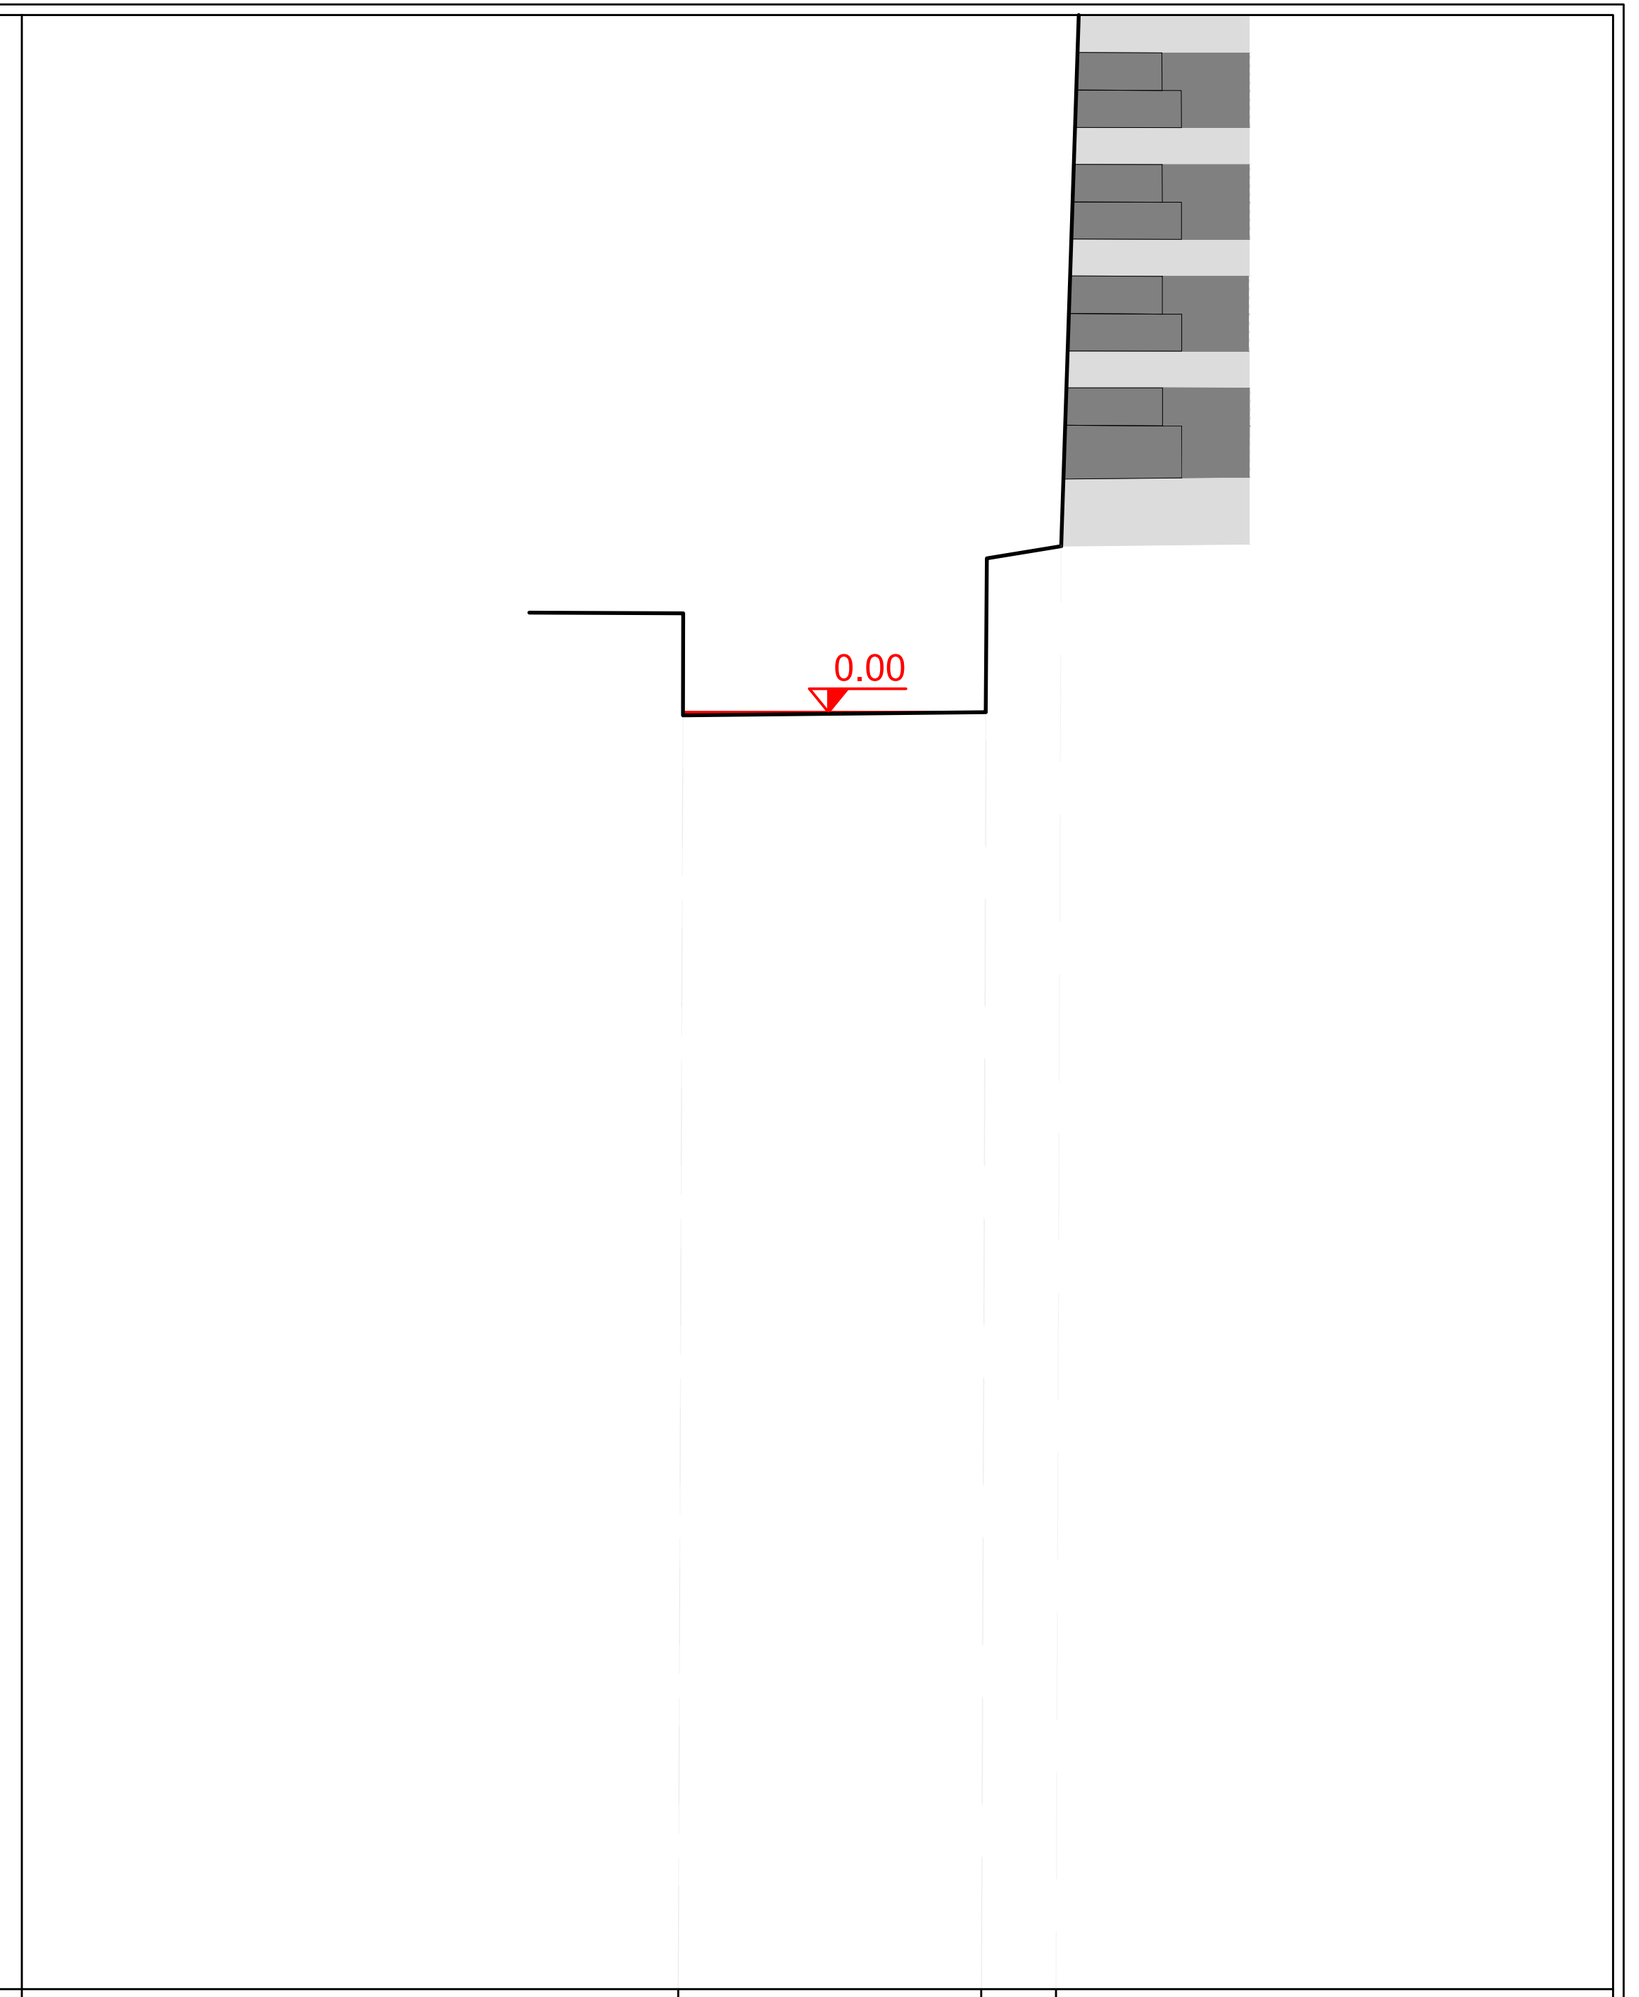

Quota terra	2.93 1.97 · 2.01 3.45 3.58
Distanze parziali	2.85 · 0.70
Distanze progressive	0.00 · 2.85 · 3.30

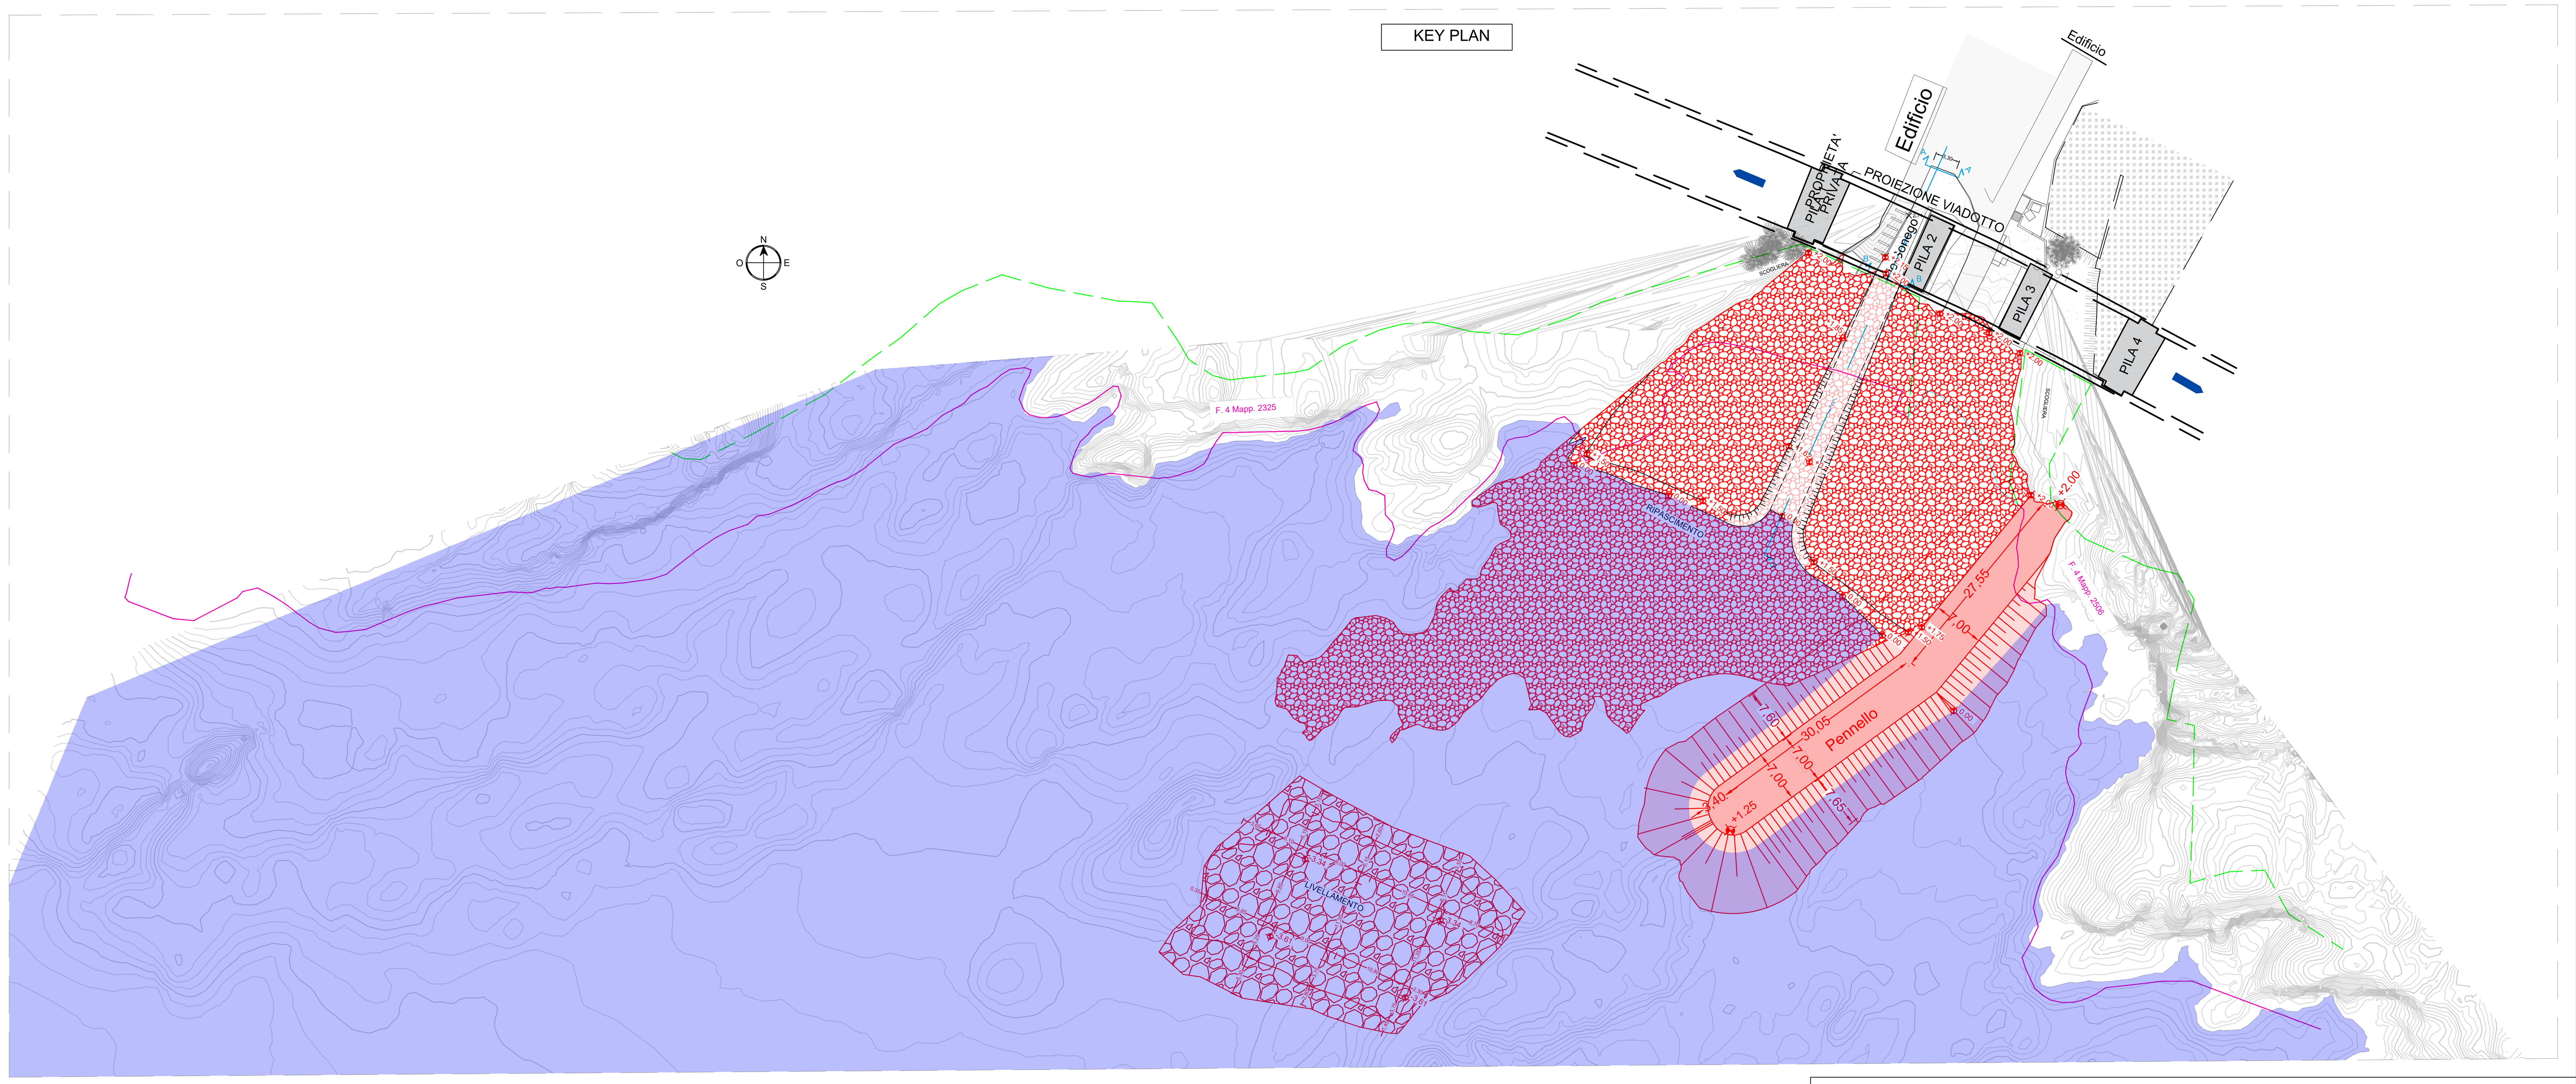

Sezione C
Scala 1:100



Quota terra	5.64 3.38 · 3.11 · 3.36 · 2.92 · 2.77 · 2.54 · 2.36 · 2.27 · 2.17 · 1.87 · 1.12 · 0.60 · 0.46 · 0.31 · -0.01 · -0.66 · -0.71 · -0.81 · -0.76 · -0.72 · -0.74 · -0.85 · -1.02 · -1.09 · -1.32 · -1.35 · -1.34 · -1.38 · -1.60 · -1.79 · -1.80 · -1.84 · -1.89 · -1.98 · -2.02 · -1.99 · -2.11 · -2.29 · -2.33 · -2.37 · -2.36 · -2.33 · -2.22 · -2.26 · -2.35 · -2.63 · -2.77 · -2.83
Distanze parziali	3.22 · 2.19 · 0.71 · 1.21 · 2.51 · 2.00 · 1.28 · 1.52 · 2.13 · 4.72 · 3.88 · 3.41 · 1.48 · 1.62 · 2.58 · 1.80 · 1.53 · 1.63 · 1.09 · 1.29 · 1.07 · 1.87 · 1.15 · 3.22 · 2.40 · 1.13 · 1.16 · 2.12 · 2.51 · 1.02 · 1.29 · 1.04 · 1.10 · 1.67 · 1.52 · 1.88 · 2.15 · 1.02 · 2.41 · 1.74 · 1.70 · 1.33 · 2.09 · 1.11 · 1.24 · 1.06 · 0.45 · 1.51
Distanze progressive	-13.71 -13.54 · -10.32 · -8.13 · -7.10 · -5.79 · -3.28 · -1.28 · 0.00 · 1.52 · 3.65 · 8.37 · 12.25 · 15.66 · 17.14 · 18.75 · 21.33 · 23.13 · 24.66 · 26.29 · 27.38 · 28.94 · 29.61 · 31.61 · 32.76 · 35.98 · 38.37 · 39.51 · 42.79 · 45.30 · 46.32 · 47.61 · 48.65 · 49.74 · 51.41 · 52.94 · 54.81 · 56.96 · 57.98 · 60.39 · 62.13 · 62.76 · 63.83 · 64.79 · 67.25 · 68.05 · 69.61 · 70.51 · 71.11

COMMITTENTE:
RFI RETE FERROVIARIA ITALIANA
GRUPPO FERROVIE DELLO STATO ITALIANE
RETE FERROVIARIA ITALIANA S.p.A.
DIREZIONE STAZIONI-INGEGNERIA E INVESTIMENTI STAZIONI

PROGETTAZIONE:
FERRETTI PROGETTAZIONI SRL Piazza della Vittoria 12/22 - 16121 - Genova -
Tel. 010.9910827 Capitale sociale € 60.000,00 i.v. - cod. fisc. e partita i.v.a. 02466240997
-REA GE - 488370 ferretti.progettazioni@pec.it - email: info@ferrettiprogettazioni.it
NO/ APPALTATORE

SOGGETTO TECNICO:
RFI - DIREZIONE OPERATIVA INFRASTRUTTURE TERRITORIALE DI GENOVA
S.O. INGEGNERIA

PROGETTO DI FATTIBILITA' TECNICO - ECONOMICA

LINEA: GENOVA - LA SPEZIA

"Interventi di ripristino delle pile 2 e 3 e consolidamento della scarpata alla base della pila 4 del Viadotto Mulinetti al km 18+556 della linea Genova - La Spezia" -
Lotto 2: Consolidamento della scarpata alla base della Pila 4 con ripristino delle relative opere di protezione dall'erosione marina

RIO SONEGO - SEZIONE A, SEZIONE B, SEZIONE C

SCALA : 1:100
Foglio di

PROGETTO/ANNO SOTTOPR. LIVELLO NOME DOC. PROGR.OP. FASE FUNZ. NUMERAZ.

Revis.	Descrizione	Progettista	Data	Verificato	Data	Approvato	Data	Autorizzato	Data
A	Prima Emissione	Ing. B. Bellio	Marzo 2025	Ing. C. Macrì	Marzo 2025	Ing.G.Capannelli	Marzo 2025		
B	Seconda Emissione	Ing. A. Galimov	Maggio 2025	Ing. B. Bellio	Maggio 2025	Ing.G.Capannelli	Maggio 2025		

ORDINE DEGLI INGEGNERI DELLA PROVINCIA DI GENOVA
Dott. Ing. GERARDO CAPANNELLI N°8573A

File: P067-24-P-DI-ARC-012-B