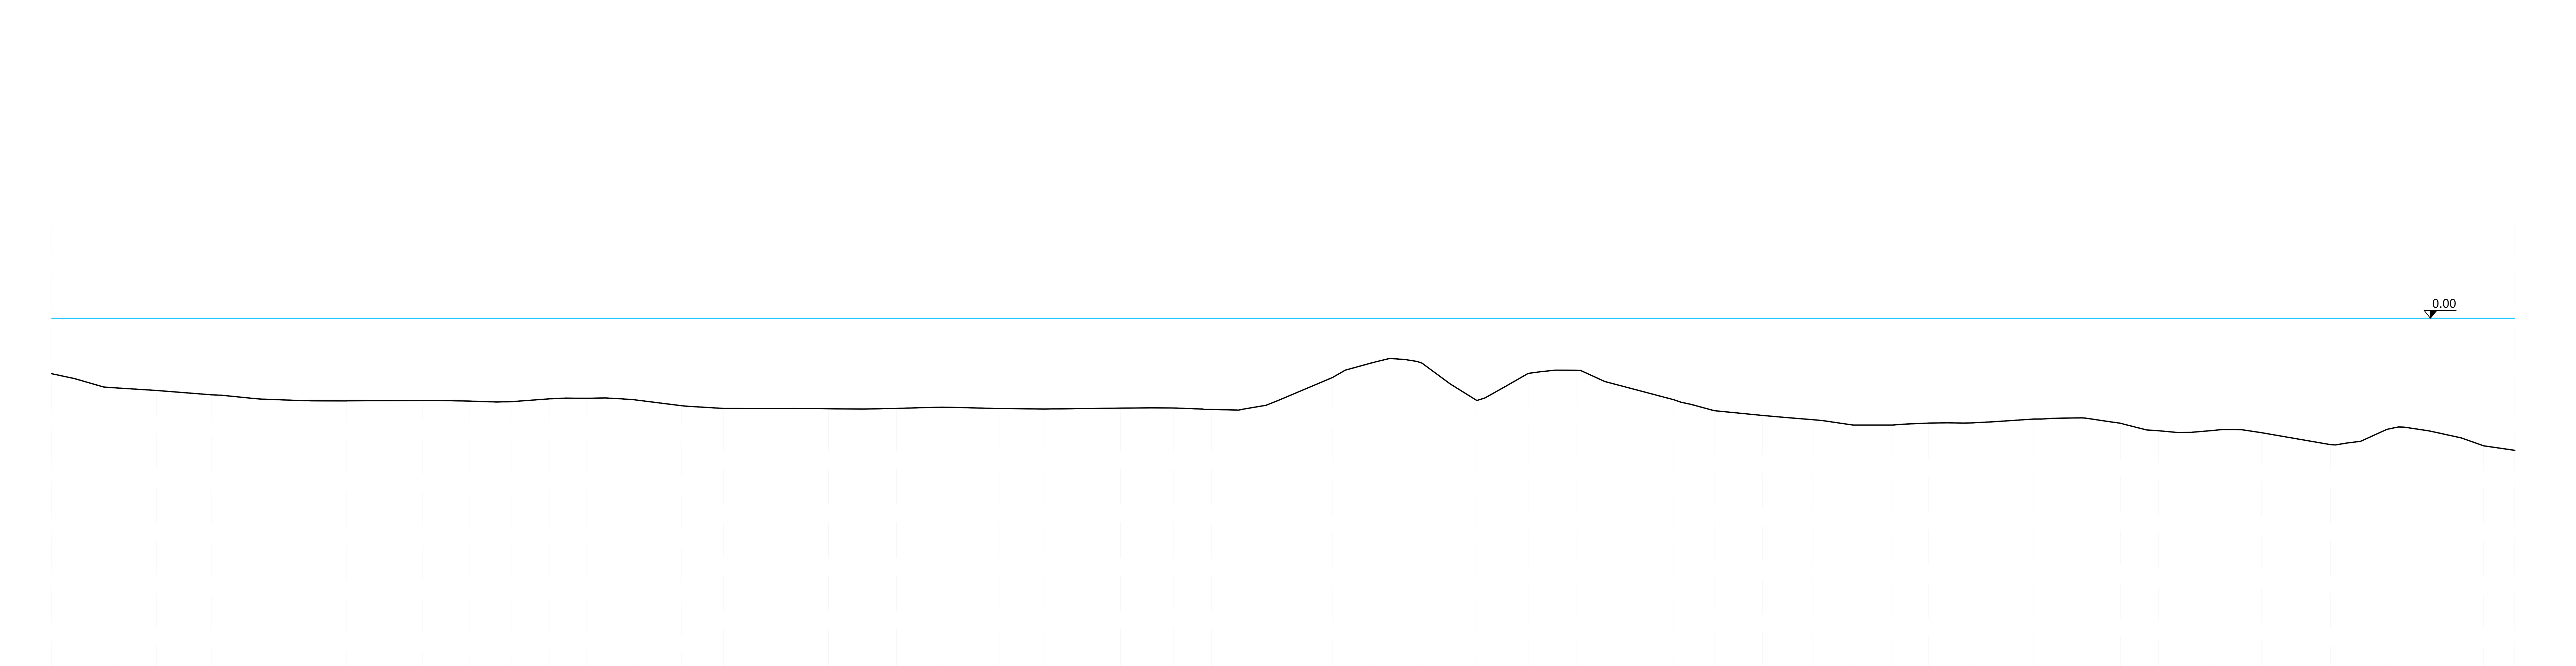

Sezione 7
Scala 1:100




Quota terra	Distanze parziali	Distanze progressive
-1.58	1,77	1,77
-1.97	1,20	2,97
-2.05	1,56	4,53
-2.17	1,17	5,69
-2.27	1,08	6,78
-2.32	1,56	8,34
-2.34	2,15	10,49
-2.33	1,33	11,82
-2.35	1,19	13,00
-2.36	1,08	14,08
-2.28	1,06	15,14
-2.26	1,31	16,45
-2.30	1,38	17,83
-2.48	1,18	19,01
-2.55	1,83	20,84
-2.56	1,14	21,98
-2.56	1,93	23,91
-2.55	1,28	25,19
-2.52	1,62	26,81
-2.56	1,27	28,08
-2.57	2,16	30,24
-2.55	1,50	31,74
-2.54	1,08	32,81
-2.58	1,55	34,36
-2.46	1,89	36,25
-1.68	1,15	37,39
-1.25	1,24	38,63
-1.22	1,69	40,33
-2.33	1,45	41,78
-1.56	1,36	43,14
-1.47	2,76	45,90
-2.31	1,14	47,04
-2.62	1,37	48,41
-2.75	1,41	49,82
-2.87	1,15	50,97
-3.02	1,13	52,10
-3.02	1,02	53,11
-2.97	1,20	54,31
-2.96	1,78	56,09
-2.85	1,36	57,45
-2.82	1,09	58,55
-2.97	1,07	59,61
-3.18	1,57	61,18
-3.17	1,35	62,53
-3.24	1,96	64,48
-3.58	1,59	66,08
-3.15	1,19	67,27
-3.19	1,55	68,82
-3.61	0,88	69,70
-3.74		

Sezione 8
Scala 1:100



Quota terra	Distanze parziali	Distanze progressive
3.78	1,85	1,85
1.25	0,93	2,78
0.10	1,09	3,87
-0.05	1,31	5,18
0.13	1,61	6,79
0.34	1,13	7,92
0.27	1,42	9,34
-0.08	1,07	10,42
-0.44	1,13	11,54
-0.72	1,73	13,28
-0.85	1,33	14,61
-1.11	1,34	15,94
-1.23	1,23	17,18
-1.28	1,00	18,18
-1.34	2,21	20,39
-1.37	1,54	21,93
-1.29	1,26	23,19
-1.33	1,49	24,68
-1.43	1,52	26,21
-1.34	2,00	28,20
-0.99	2,36	30,57
-1.47	1,19	31,76
-1.75	2,37	34,13
-2.10	1,86	36,00
-2.30	1,17	37,16
-2.37	1,31	38,47
-2.37	1,46	39,93
-2.39	1,85	41,78
-2.42	1,07	42,85
-2.04	1,24	44,09
-1.58	1,40	45,49
-1.46	1,09	46,57
-1.71	1,68	48,25
-2.10	1,00	49,26
-2.27	1,48	50,73
-2.39	1,10	51,83
-2.18	1,24	53,07
-2.25	1,67	54,74
-2.66	1,13	55,88
-2.82	1,19	57,07
-2.88	1,46	58,53
-2.94	1,09	59,62
-3.08	1,88	61,50
-3.22	1,56	63,05
-3.02	1,87	64,93
-3.00	1,49	66,42
-3.02	2,15	68,57
-2.97	1,24	69,81
-3.32	1,70	71,52
-3.05	1,13	72,65
-2.83	1,24	73,89
-2.57	1,03	74,92
-2.48	1,33	76,24
-2.38	1,15	77,40
-2.66	1,86	79,26
-3.29	1,82	81,08
-4.02	1,25	82,33
-3.86	1,20	83,53
-3.41	1,26	84,79
-3.94	1,40	86,19
-4.41	1,47	87,66
-3.65	1,55	89,21
-2.98	1,92	91,13
-2.63	1,14	92,27
-2.53	1,50	93,78
-2.23	1,19	94,97
-1.94	1,19	96,16
-1.55		

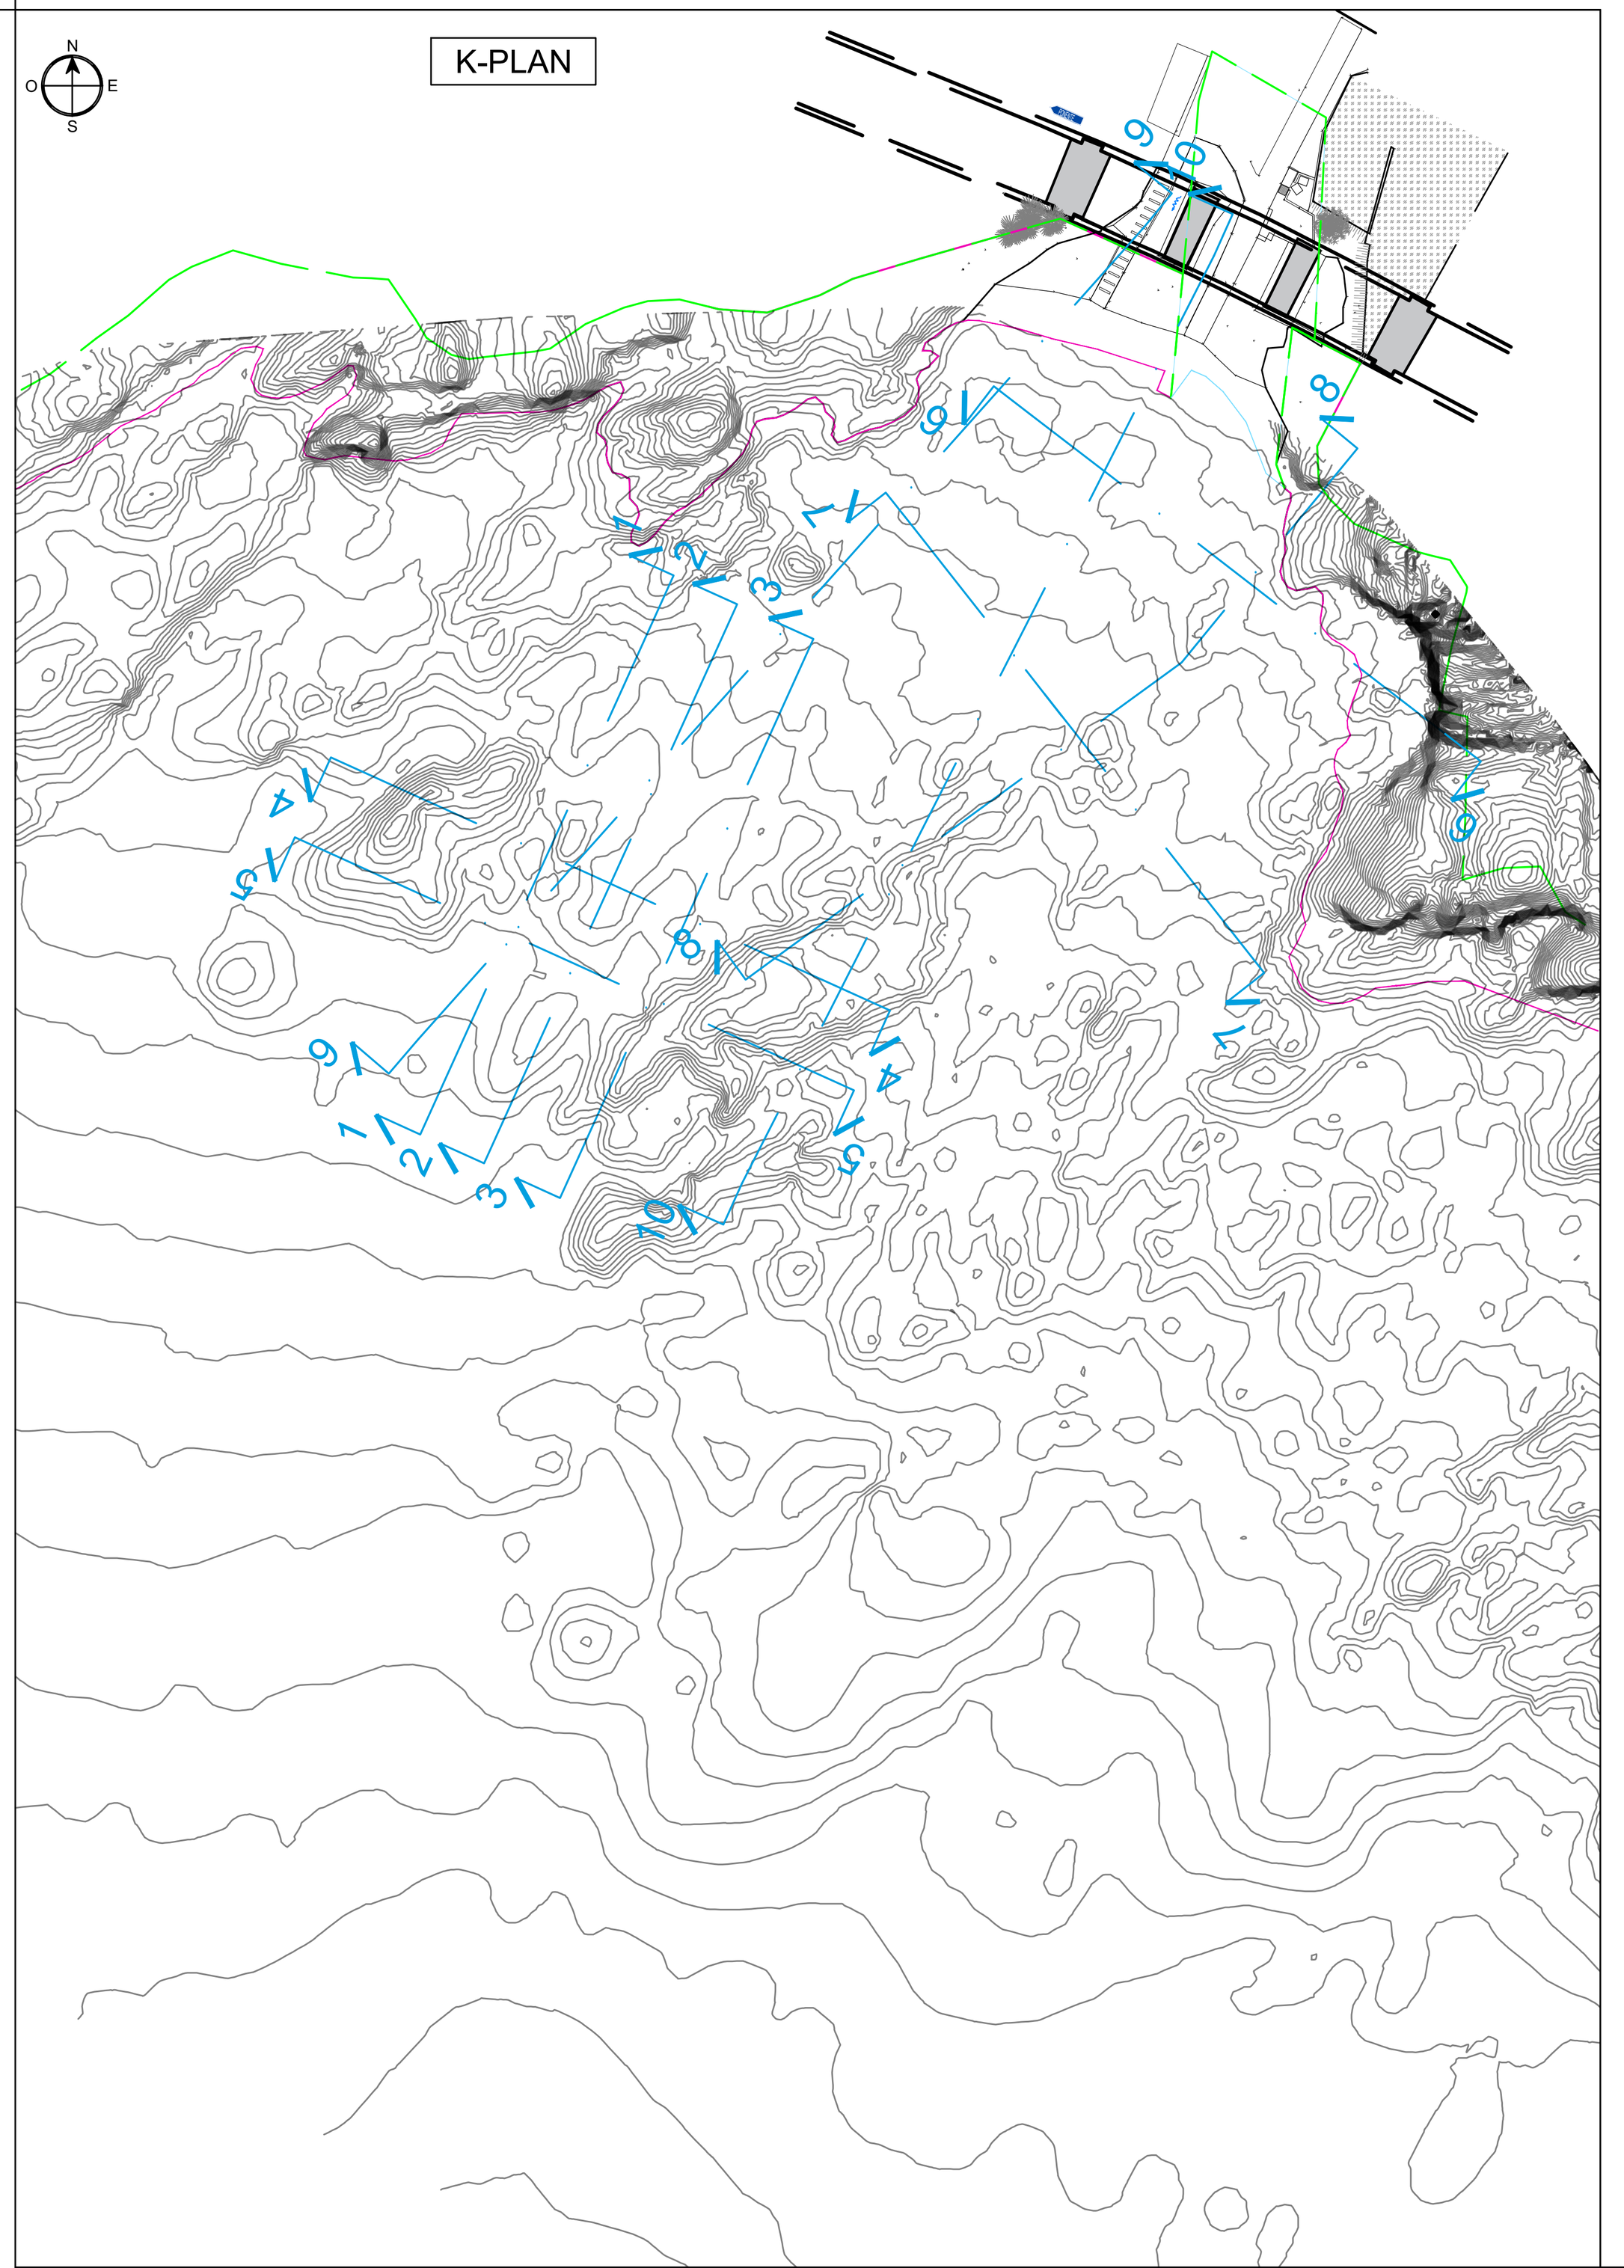K-PLAN



COMMITTENTE:

RFI RETE FERROVIARIA ITALIANA
GRUPPO FERROVIE DELLO STATO ITALIANE

RETE FERROVIARIA ITALIANA S.p.A.
DIREZIONE STAZIONI-INGEGNERIA E INVESTIMENTI STAZIONI

PROGETTAZIONE:

FERRETTI PROGETTAZIONI SRL Piazza della Vittoria 12/22 - 16121 - Genova -
Tel. 010.9910827 Capitale sociale € 60.000,00 i.v. - cod. fisc. e partita i.v.a. 02466240997
-REA GE - 488370 ferretti.progettazioni@pec.it - email: info@ferrettiprogettazioni.it
NO/ APPALTATORE

SOGGETTO TECNICO:
RFI - DIREZIONE OPERATIVA INFRASTRUTTURE TERRITORIALE DI GENOVA
S.O. INGEGNERIA

PROGETTO DI FATTIBILITA' TECNICO - ECONOMICA

LINEA: GENOVA - LA SPEZIA

"Interventi di ripristino delle pile 2 e 3 e consolidamento della scarpata alla base della pila 4 del Viadotto Mulinetti al km 18+556 della linea Genova - La Spezia" -
Lotto 2: Consolidamento della scarpata alla base della Pila 4 con ripristino delle relative opere di protezione dall'erosione marina

STATO ATTUALE
SEZIONI 7 E 8 (TAVOLA 4 DI 5)

SCALA : 1:100
Foglio di

PROGETTO/ANNO | SOTTOPR. | LIVELLO | NOME DOC. | PROGR.OP. | FASE FUNZ. | NUMERAZ.

Revis.	Descrizione	Progettista	Data	Verificato	Data	Approvato	Data	Autorizzato	Data
A	Prima Emissione		Gennaio 2025	Ing. B. Bellio	Gennaio 2025	Ing.G.Capannelli	Gennaio 2025		

ORDINE DEGLI INGEGNERI DELLA PROVINCIA DI GENOVA
Dott. Ing. GERARDO CAPANNELLI
N°8573A

File: P067-24-P-DI-RIL-005-A