Firmato digitalmente da:

Capannelli Gererado


Firmato il 2025/05/14 17:29

Seriale Certificato: 3207156

Valido dal 18/01/2024 al 18/01/2027

InfoCamere Qualified Electronic Signature CA


## Sezione 9

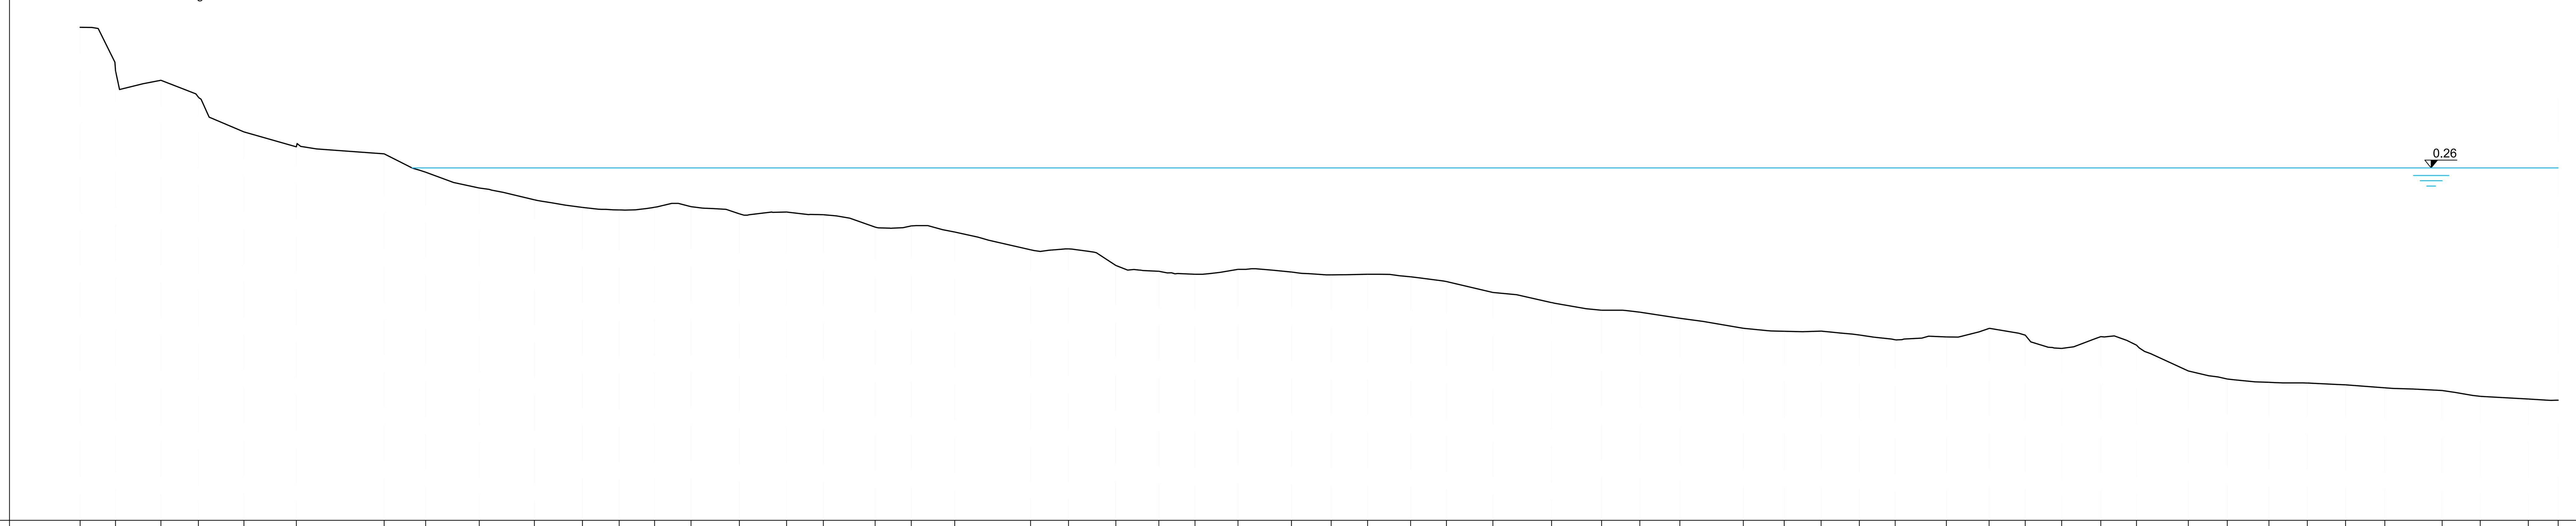


Scala verticale 1:100
Scala orizzontale 1:200

| Quota terra | Distanze parziali | Distanze progressive |
|---|---|---|
| 3.99 | 0.00 | 0.00 |
| 2.76 | 1.00 | 2.01 |
| 2.49 | 1.29 | 4.59 |
| 2.01 | 1.06 | 6.71 |
| 1.02 | 1.29 | 9.29 |
| 0.60 | 1.48 | 12.26 |
| 0.40 | 2.49 | 17.32 |
| -0.12 | 1.18 | 19.60 |
| -0.57 | 1.52 | 22.63 |
| -0.91 | 1.56 | 25.76 |
| -1.12 | 1.36 | 28.49 |
| -1.19 | 1.04 | 30.57 |
| -1.12 | 1.01 | 32.58 |
| -1.10 | 1.03 | 34.64 |
| -1.30 | 1.37 | 37.38 |
| -1.25 | 1.34 | 40.06 |
| -1.33 | 1.04 | 42.14 |
| -1.68 | 1.47 | 45.08 |
| -1.65 | 1.03 | 47.13 |
| -1.82 | 1.23 | 49.59 |
| -2.32 | 2.15 | 53.90 |
| -2.30 | 1.07 | 56.04 |
| -2.77 | 1.34 | 58.72 |
| -2.93 | 1.22 | 61.17 |
| -3.02 | 1.02 | 63.21 |
| -2.88 | 1.22 | 65.65 |
| -2.95 | 1.52 | 68.69 |
| -3.04 | 1.12 | 70.94 |
| -3.02 | 1.03 | 73.00 |
| -3.09 | 1.22 | 75.44 |
| -3.23 | 1.01 | 77.47 |
| -3.53 | 1.32 | 80.10 |
| -3.82 | 1.67 | 83.44 |
| -4.04 | 1.42 | 86.27 |
| -4.09 | 1.08 | 88.43 |
| -4.27 | 1.13 | 90.70 |
| -4.55 | 1.80 | 94.30 |
| -4.64 | 1.16 | 96.62 |
| -4.63 | 1.05 | 98.72 |
| -4.74 | 1.08 | 100.88 |
| -4.88 | 1.02 | 102.92 |
| -4.79 | 1.45 | 105.82 |
| -4.56 | 1.21 | 108.24 |
| -4.74 | 1.02 | 110.28 |
| -5.12 | 1.04 | 112.36 |
| -4.79 | 1.11 | 114.58 |
| -5.03 | 1.01 | 116.59 |
| -5.76 | 1.47 | 119.53 |
| -5.99 | 1.11 | 121.74 |
| -6.08 | 1.18 | 124.11 |
| -6.10 | 1.09 | 126.28 |
| -6.15 | 1.08 | 128.45 |
| -6.24 | 1.11 | 130.68 |
| -6.31 | 1.62 | 133.93 |
| -6.48 | 1.08 | 136.09 |
| -6.56 | 1.36 | 138.82 |
| -6.59 | 1.69 | 140.51 |


## Sezione 10

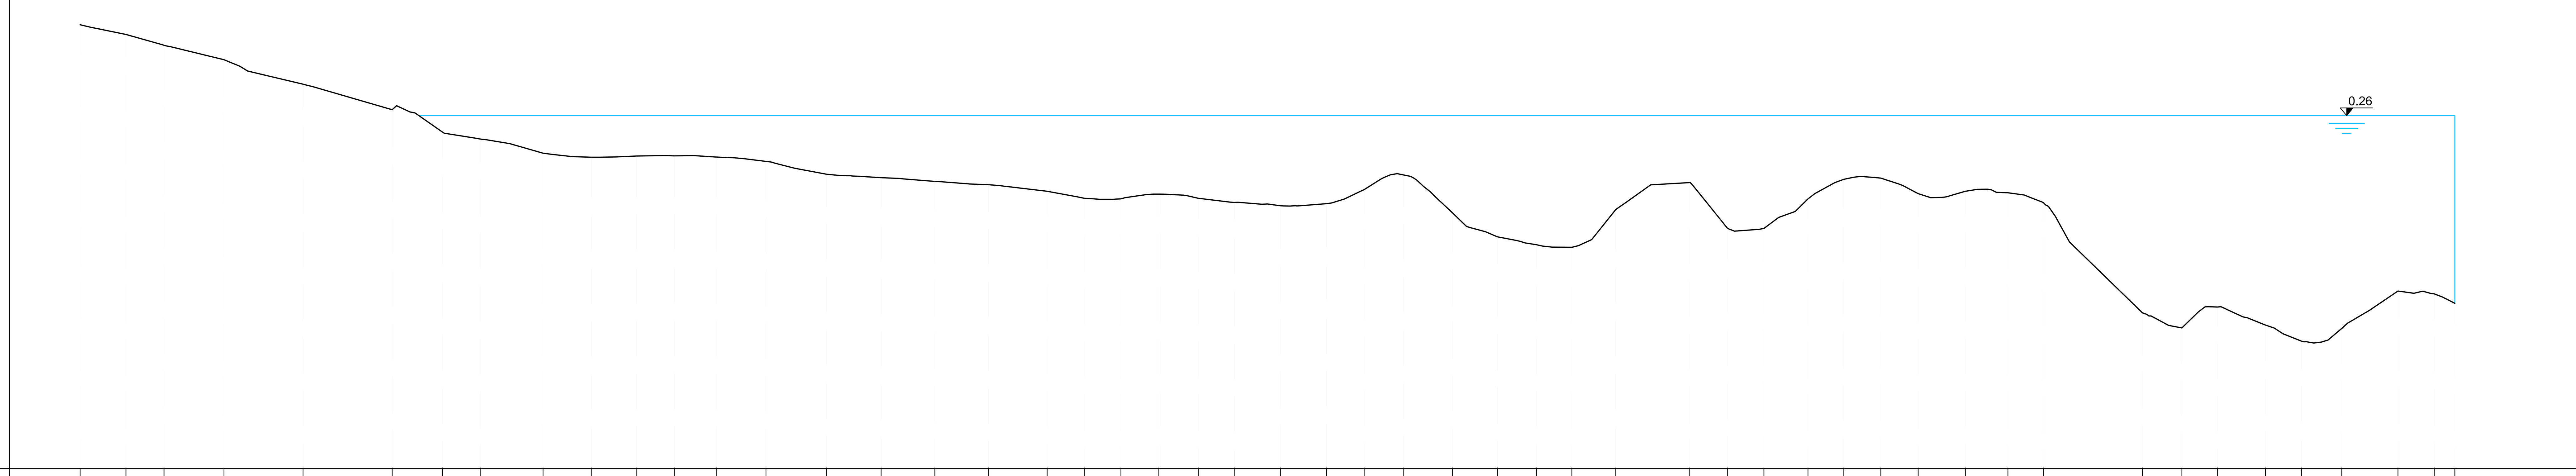


Scala verticale 1:100
Scala orizzontale 1:200

| Quota terra | Distanze parziali | Distanze progressive |
|---|---|---|
| 2.56 | 0.00 | 0.00 |
| 2.28 | 1.30 | 2,60 |
| 1.98 | 1.08 | 4,76 |
| 1.57 | 1.70 | 8,16 |
| 0.88 | 2.24 | 12,65 |
| 0.15 | 2.52 | 17,70 |
| -0.48 | 1.43 | 20,55 |
| -0.68 | 1.08 | 22,72 |
| -1.08 | 1.76 | 26,25 |
| -1.19 | 1.37 | 28,99 |
| -1.16 | 1.27 | 31,53 |
| -1.15 | 1.08 | 33,69 |
| -1.19 | 1.20 | 36,10 |
| -1.31 | 1.40 | 38,89 |
| -1.68 | 1.72 | 42,32 |
| -1.77 | 1.55 | 45,42 |
| -1.88 | 1.52 | 48,46 |
| -1.97 | 1.52 | 51,50 |
| -2.16 | 1.67 | 54,83 |
| -2.36 | 1.05 | 56,94 |
| -2.37 | 1.04 | 59,01 |
| -2.24 | 1.08 | 61,17 |
| -2.36 | 1.12 | 63,40 |
| -2.47 | 1.02 | 65,44 |
| -2.57 | 1.31 | 68,06 |
| -2.51 | 1.31 | 70,68 |
| -2.11 | 1.06 | 72,80 |
| -1.70 | 1.12 | 75,05 |
| -2.77 | 1.38 | 77,81 |
| -3.45 | 1.27 | 80,36 |
| -3.67 | 1.11 | 82,57 |
| -3.75 | 1.00 | 84,58 |
| -2.67 | 1.25 | 87,07 |
| -1.91 | 2.08 | 91,24 |
| -3.21 | 1.09 | 93,42 |
| -3.21 | 1.03 | 95,47 |
| -2.37 | 1.25 | 97,97 |
| -1.82 | 1.02 | 100,00 |
| -1.79 | 1.05 | 102,10 |
| -2.23 | 1.06 | 104,22 |
| -2.16 | 1.34 | 106,89 |
| -2.20 | 1.21 | 109,30 |
| -2.48 | 1.00 | 111,31 |
| -5.60 | 2.81 | 116,93 |
| -6.03 | 1.12 | 119,17 |
| -5.44 | 1.01 | 121,19 |
| -5.95 | 1.36 | 123,91 |
| -6.41 | 1.02 | 125,96 |
| -6.04 | 1.14 | 128,24 |
| -4.99 | 1.59 | 131,42 |
| -5.07 | 1.03 | 133,48 |
| -5.32 | 1.17 | 134,65 |

K-PLAN

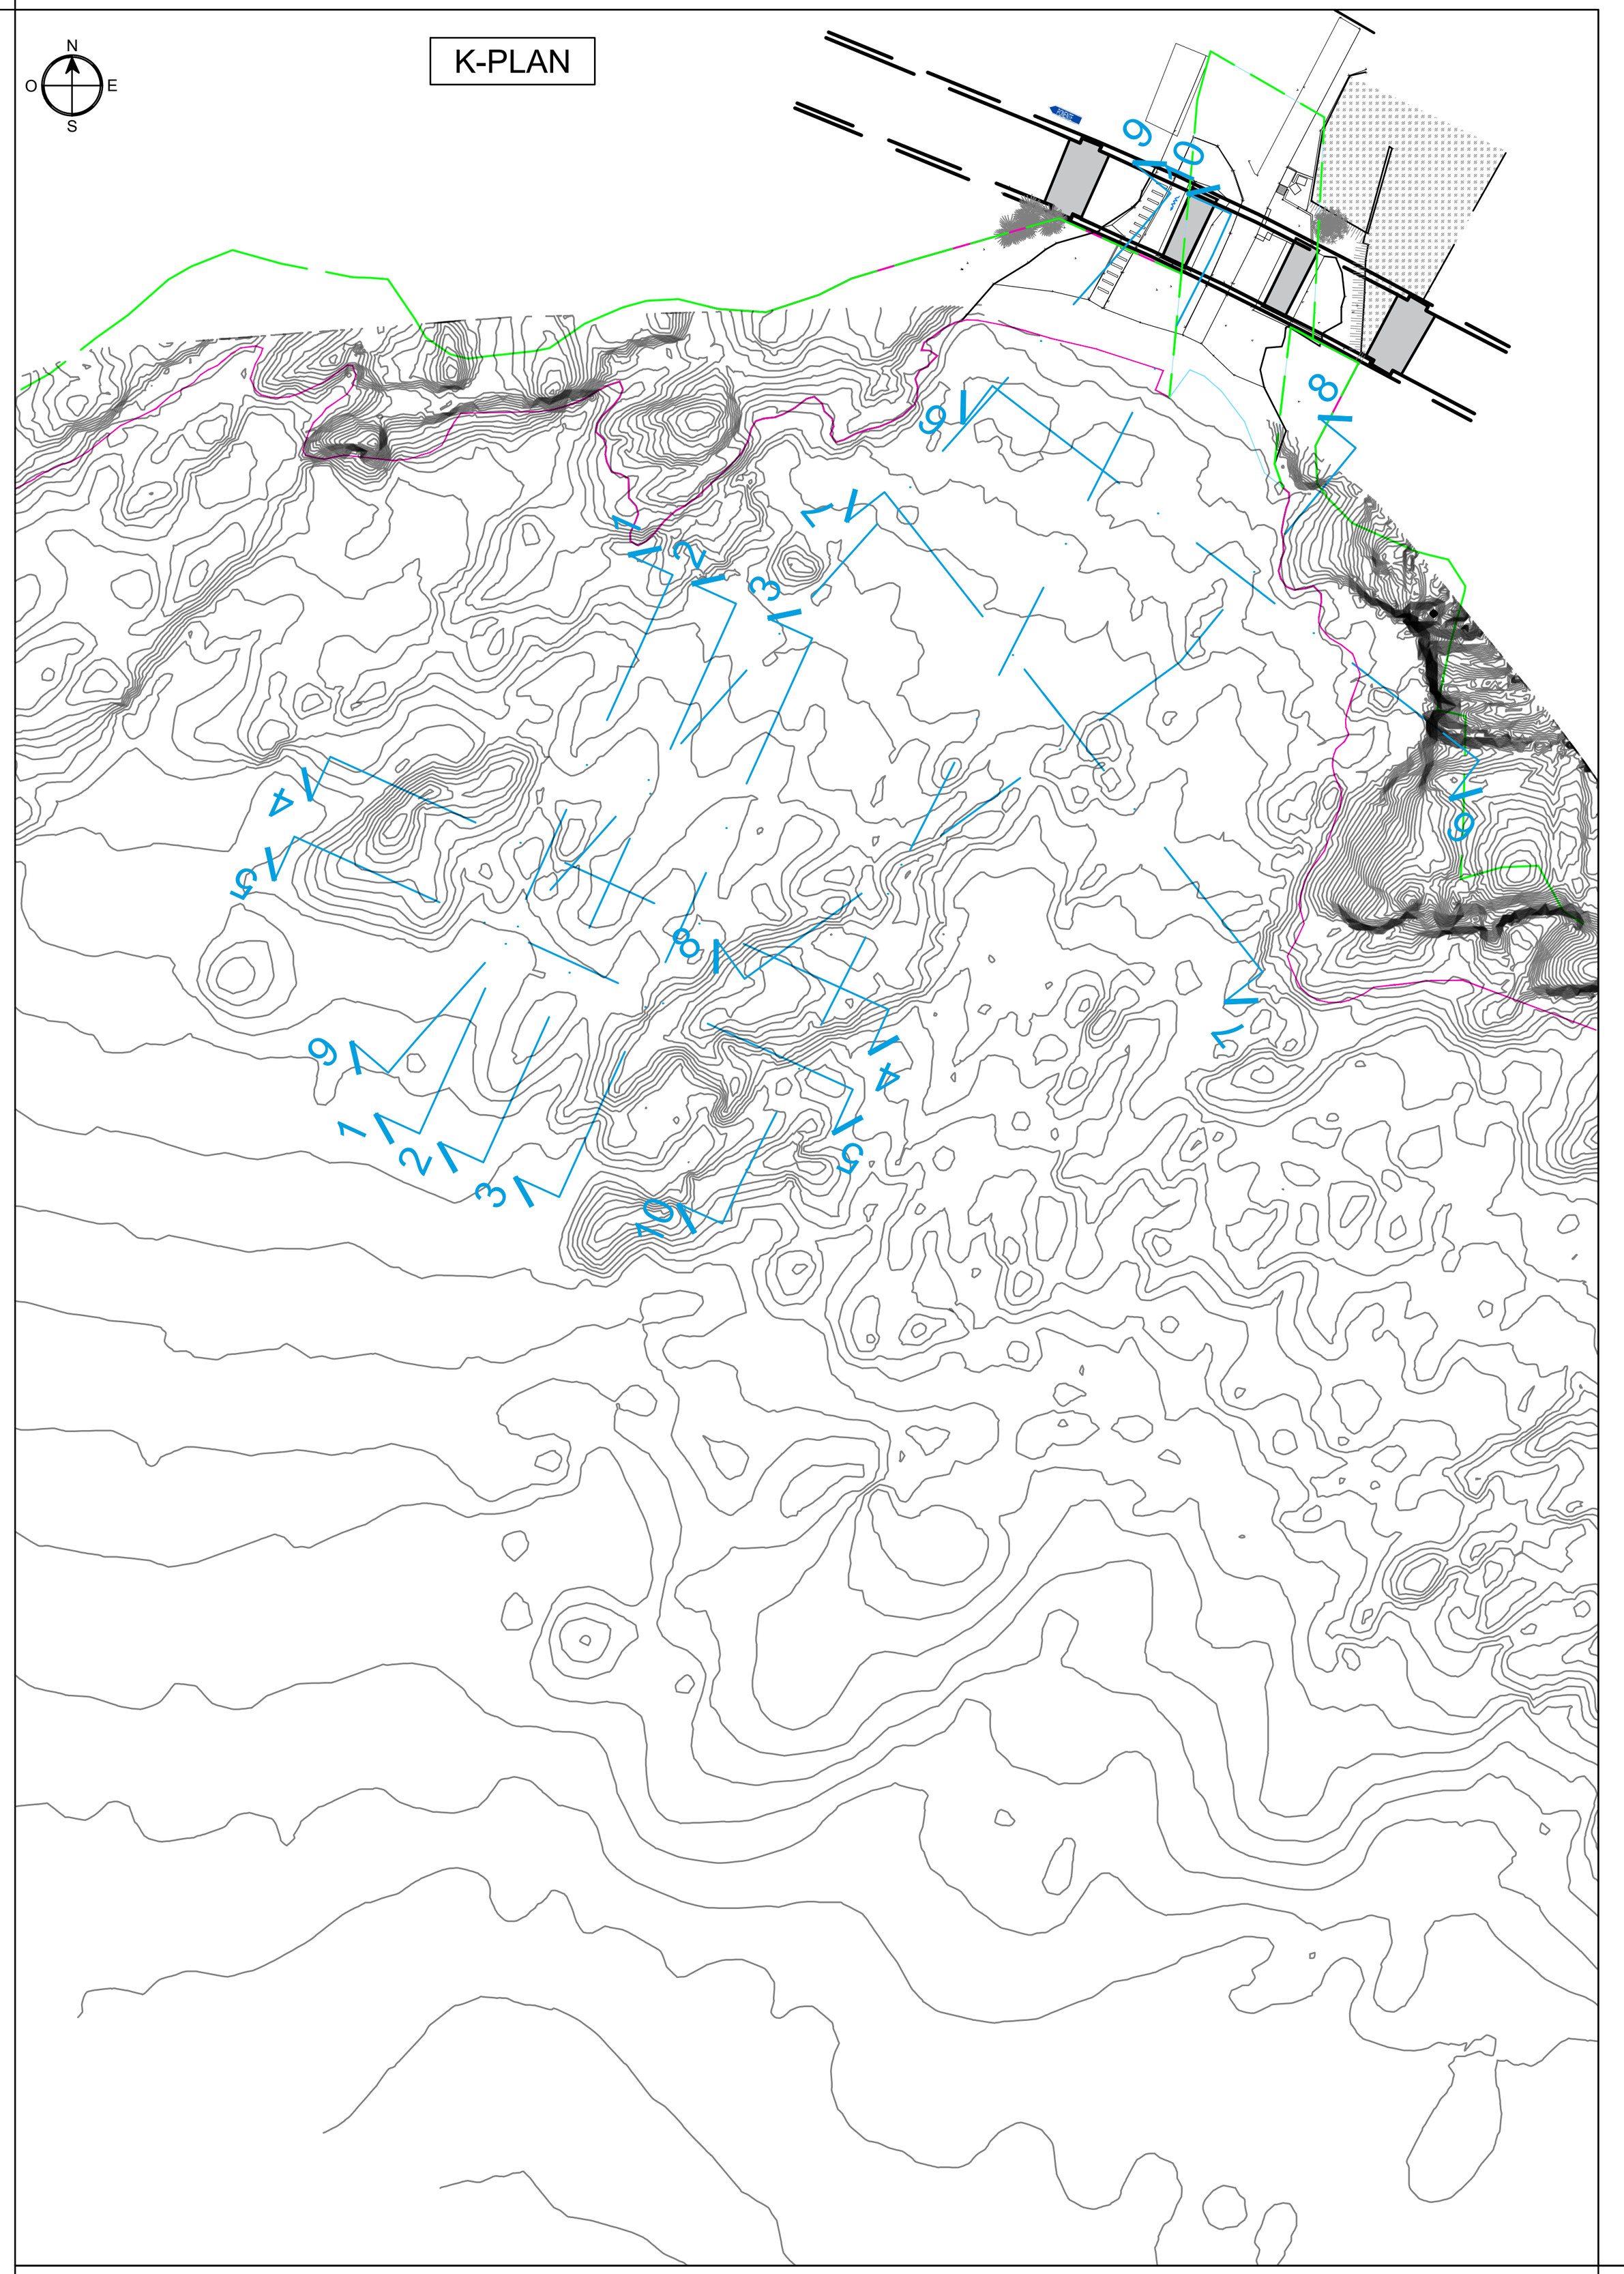


COMMITTENTE:

RFI RETE FERROVIARIA ITALIANA
GRUPPO FERROVIE DELLO STATO ITALIANE

RETE FERROVIARIA ITALIANA S.p.A.
DIREZIONE STAZIONI-INGEGNERIA E INVESTIMENTI STAZIONI

PROGETTAZIONE:

FERRETTI PROGETTAZIONI SRL Piazza della Vittoria 12/22 - 16121 - Genova -
Tel. 010.9910827 Capitale sociale € 60.000,00 i.v. - cod. fisc. e partita i.v.a. 02466240997
-REA GE - 488370 ferretti.progettazioni@pec.it - email: info@ferrettiprogettazioni.it
NO/ APPALTATORE

SOGGETTO TECNICO:
RFI - DIREZIONE OPERATIVA INFRASTRUTTURE TERRITORIALE DI GENOVA
S.O. INGEGNERIA

# PROGETTO DI FATTIBILITA' TECNICO - ECONOMICA

LINEA: GENOVA - LA SPEZIA

"Interventi di ripristino delle pile 2 e 3 e consolidamento della scarpata alla base della pila 4 del Viadotto Mulinetti al km 18+556 della linea Genova - La Spezia" -
Lotto 2: Consolidamento della scarpata alla base della Pila 4 con ripristino delle relative opere di protezione dall'erosione marina

STATO ATTUALE
SEZIONI 9 E 10 (TAVOLA 5 DI 5)

SCALA : 1:100
Foglio di

PROGETTO/ANNO | SOTTOPR. | LIVELLO | NOME DOC. | PROGR.OP. | FASE FUNZ. | NUMERAZ.

| Revis. | Descrizione | Progettista | Data | Verificato | Data | Approvato | Data | Autorizzato | Data |
|---|---|---|---|---|---|---|---|---|---|
| A | Prima Emissione | | Gennaio 2025 | Ing. B. Bellio | Gennaio 2025 | Ing.G.Capannelli | Gennaio 2025 | | |

ORDINE DEGLI INGEGNERI DELLA PROVINCIA DI GENOVA
Dott. Ing. GERARDO CAPANNELLI
N°8573A

File: P067-24-P-DI-RIL-006-A