

Firmato digitalmente da:
Capannelli Gererado
Firmato il 2025/05/14 17:29
Seriale Certificato: 3207156
Valido dal 18/01/2024 al 18/01/2027
InfoCamere Qualified Electronic Signature CA

Sezione 1
Scala 1:100

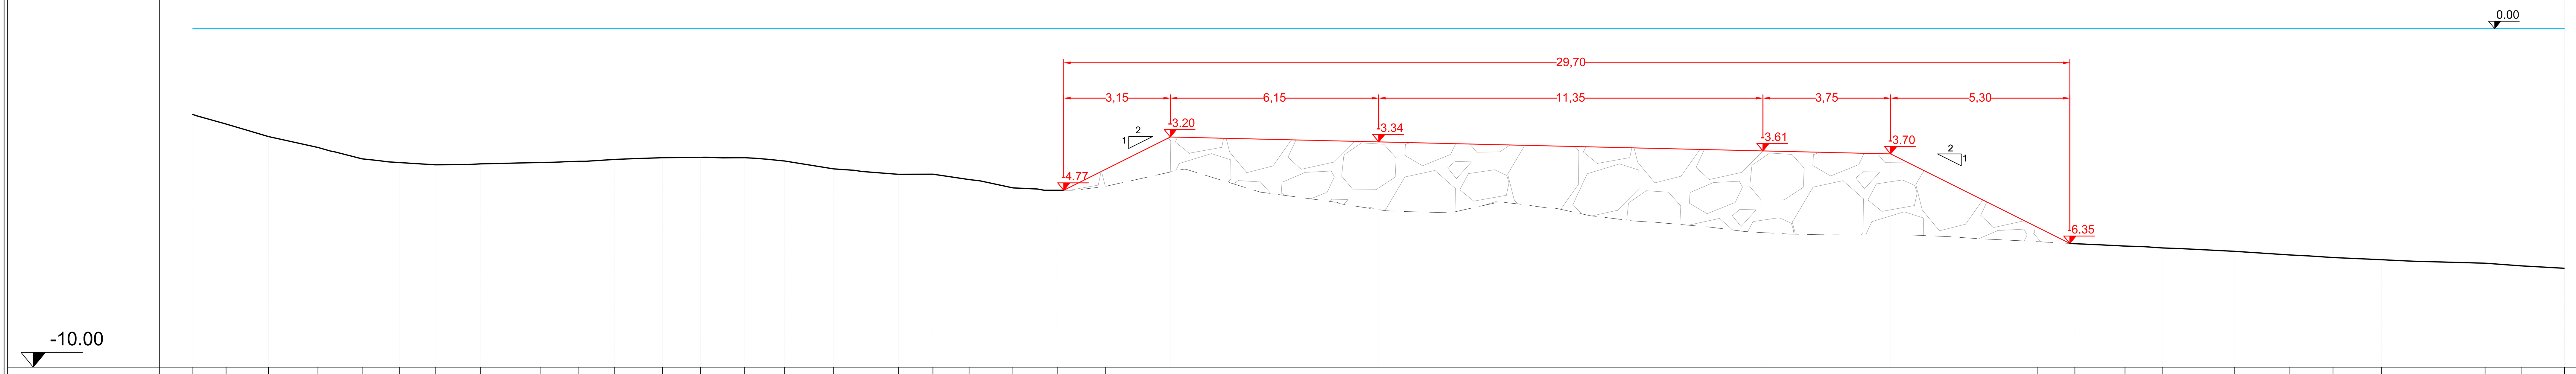


Quota terra	Distanze parziali	Distanze progressive
-2.54		
-2.82	0,98	0,98
-3.19	1,25	2,23
-3.51	1,46	3,69
-3.85	1,31	5,00
-3.96	1,11	6,10
-4.02	1,05	7,15
-3.99	1,33	8,49
-3.95	1,76	10,25
-3.92	1,14	11,39
-3.86	1,06	12,45
-3.81	1,41	13,86
-3.80	1,12	14,98
-3.81	1,30	16,29
-3.91	1,18	17,47
-4.14	1,45	18,91
-4.30	1,92	20,83
-4.30	1,01	21,84
-4.46	1,07	22,91
-4.70	1,29	24,20
-4.77	1,31	25,51
-4.66	1,42	26,93
-6.29	27,52	54,45
-6.35	1,09	55,55
-6.42	1,48	57,03
-6.48	1,10	58,12
-6.58	2,13	60,25
-6.68	1,64	61,89
-6.76	1,27	63,17
-6.82	1,43	64,59
-6.93	3,06	67,65
-7.01	1,06	68,72
-7.08	1,28	70,00

Sezione 2
Scala 1:100

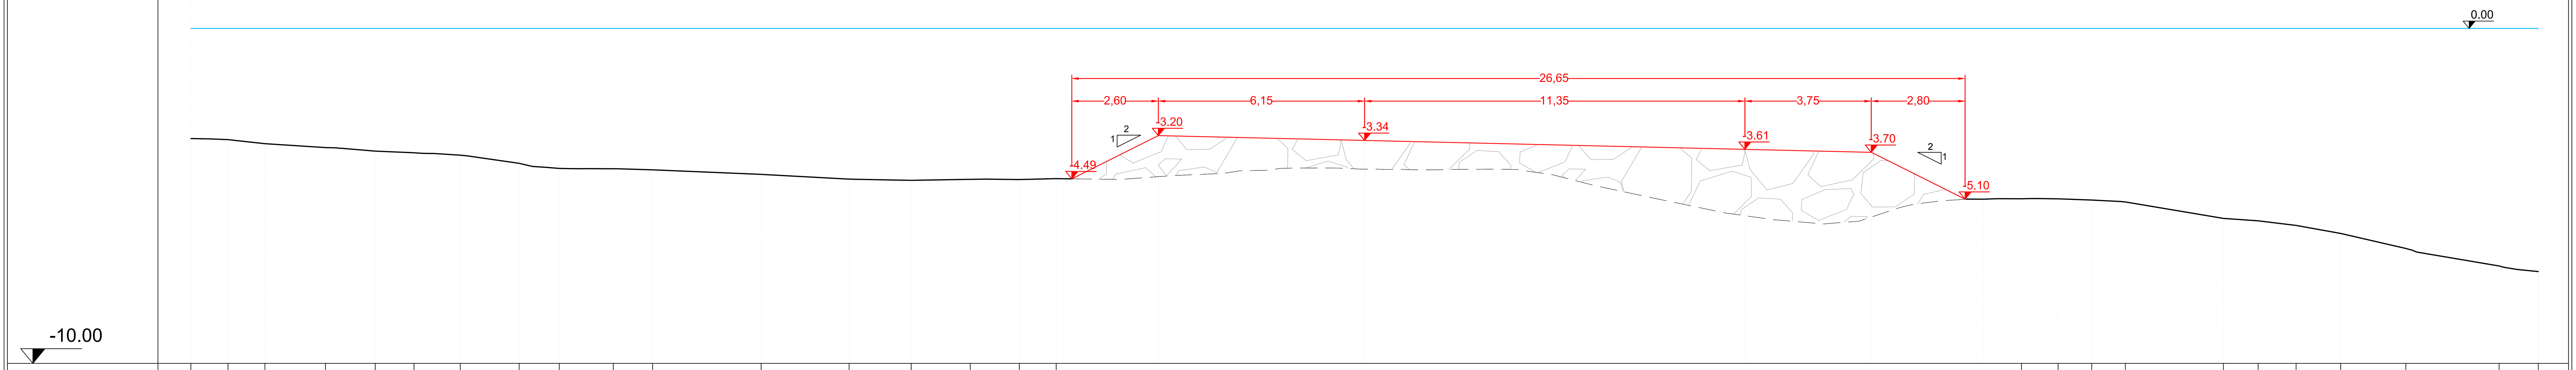

Quota terra	Distanze parziali	Distanze progressive
-3.29		
-3.32	1,11	1,11
-3.44	1,10	2,21
-3.56	1,81	4,01
-3.66	1,48	5,50
-3.71	1,15	6,65
-3.78	1,38	8,03
-4.03	1,76	9,79
-4.18	1,19	10,99
-4.19	1,61	12,60
-4.22	1,17	13,77
-4.36	3,24	17,01
-4.50	2,62	19,63
-4.53	1,85	21,48
-4.50	1,76	23,24
-4.51	1,46	24,70
-4.48	1,10	25,80
-5.09	28,78	54,59
-5.09	1,09	55,68
-5.12	1,00	56,68
-5.18	1,00	57,69
-5.67	2,92	60,61
-5.74	1,04	61,65
-5.88	1,13	62,78
-6.12	1,33	64,11
-6.57	1,94	66,05
-7.09	2,78	68,83
-7.26	1,17	70,00

K-PLAN

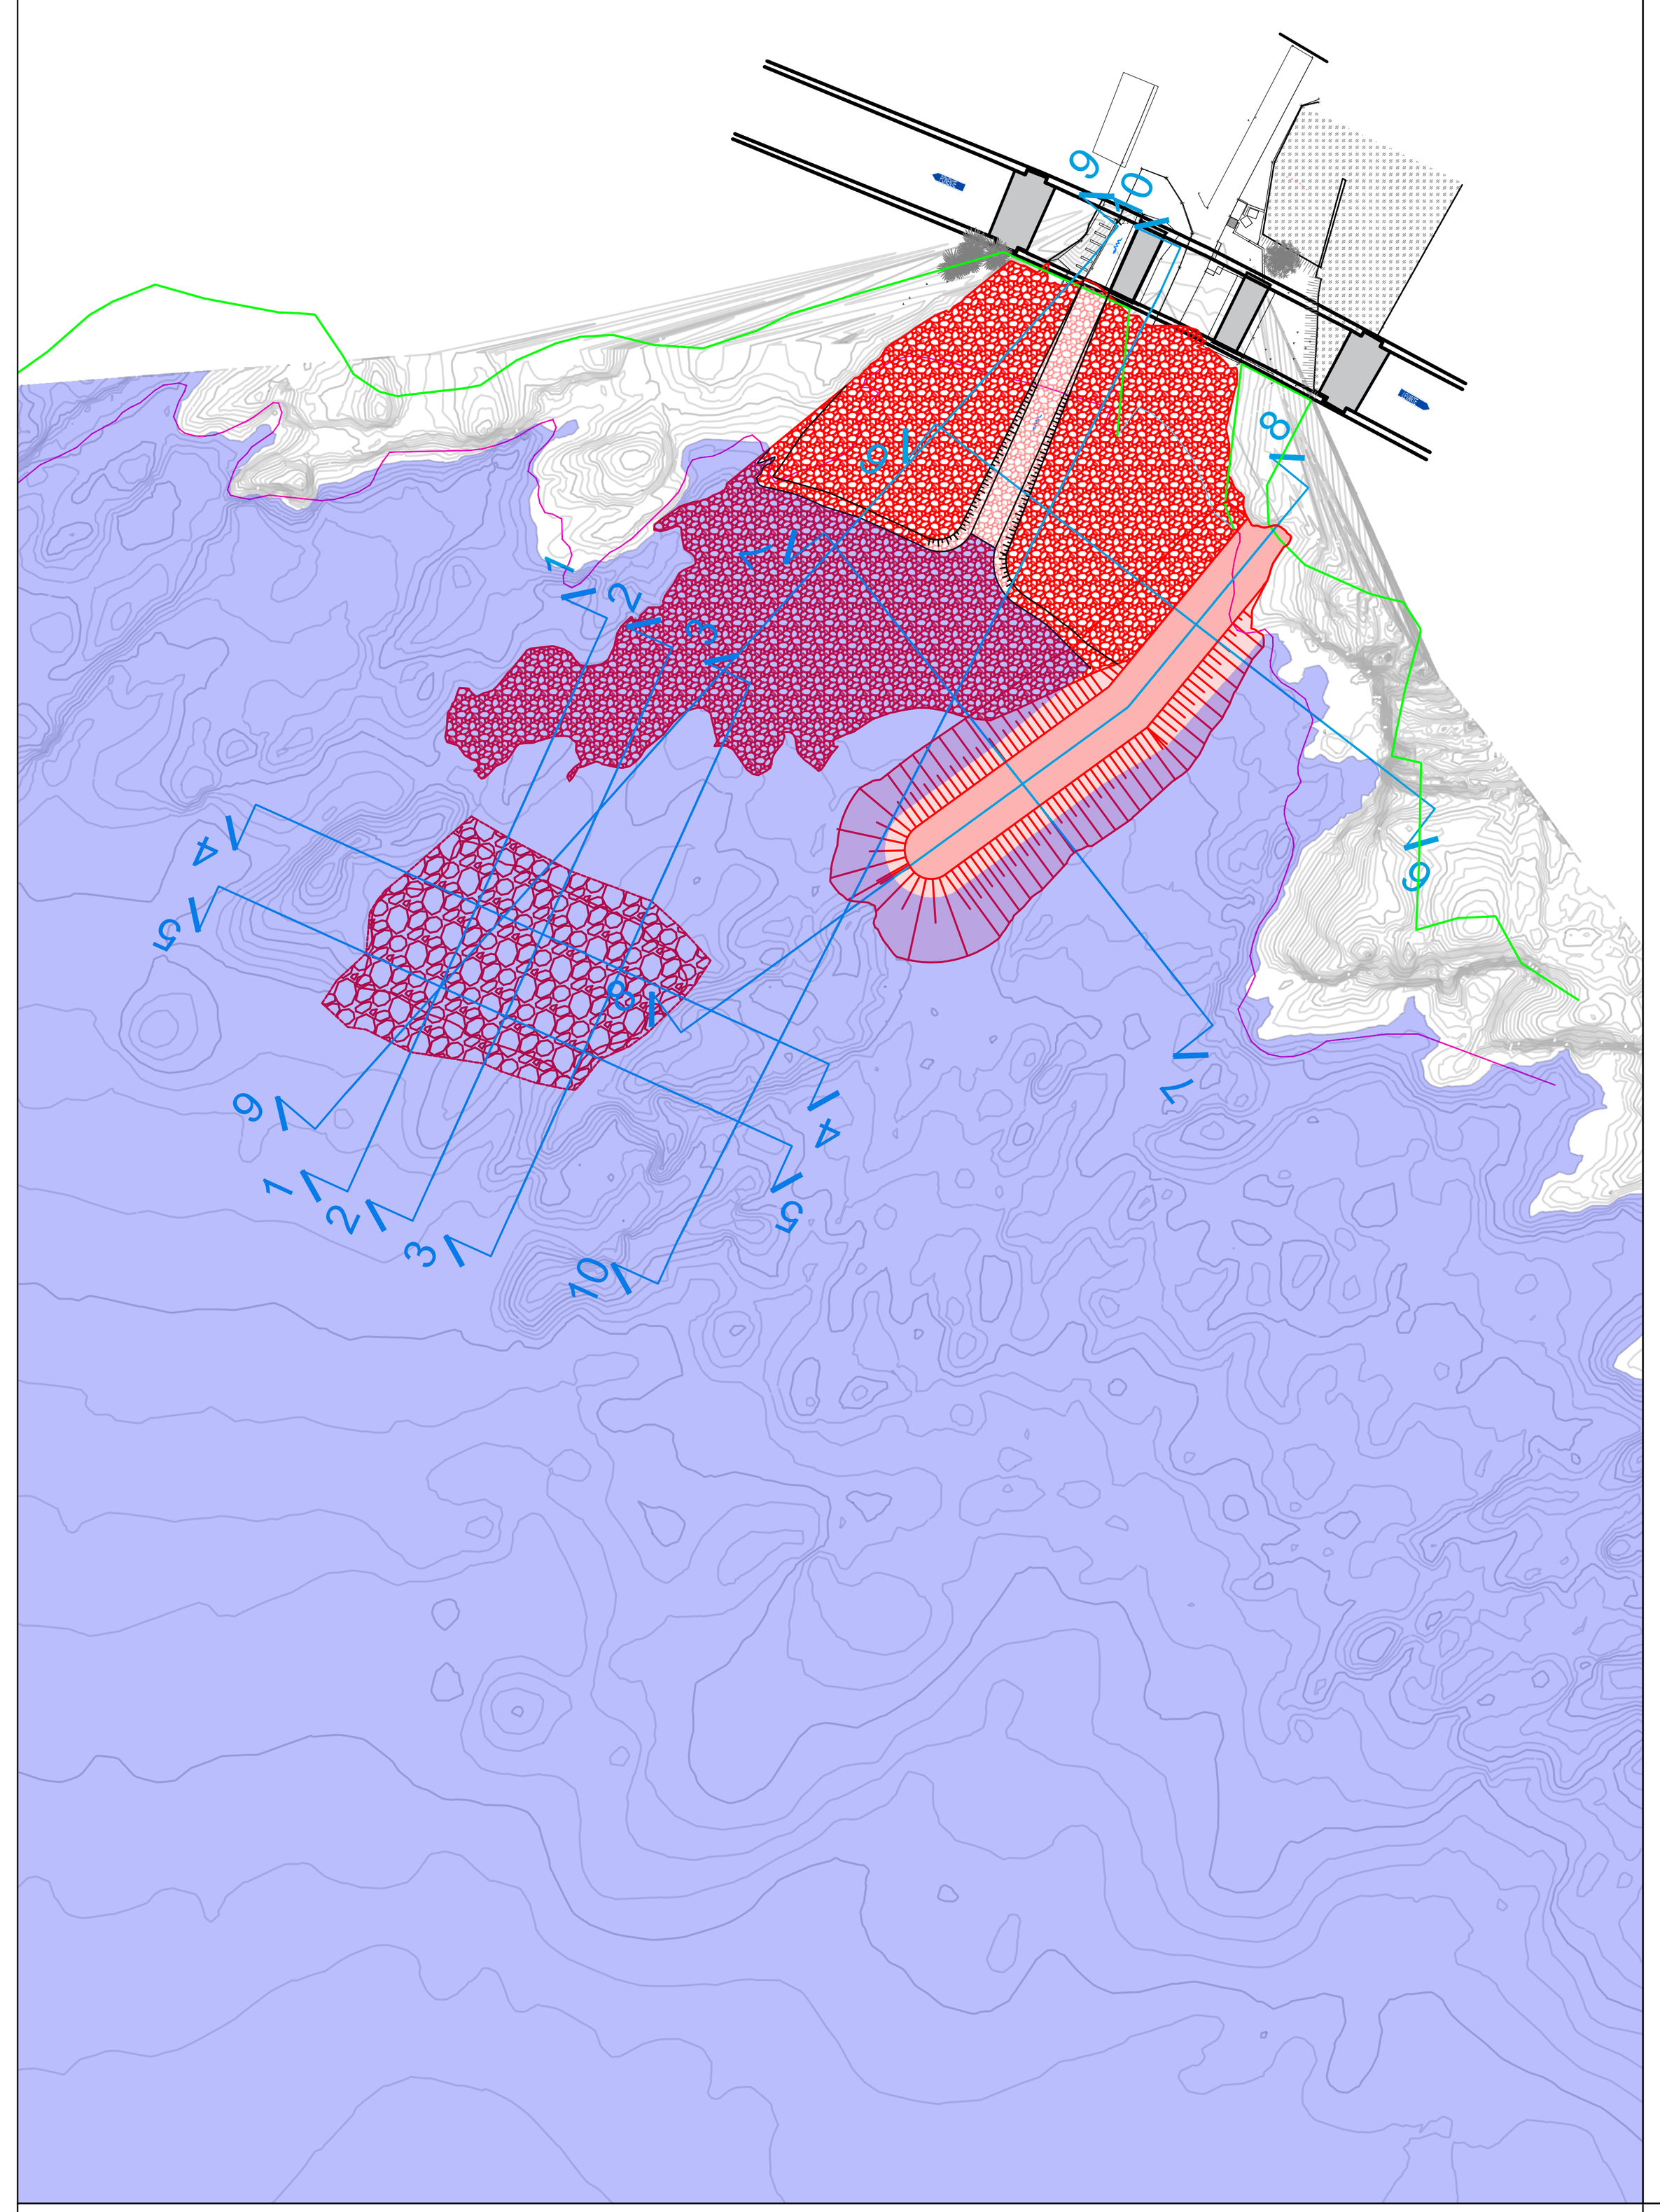

COMMITTENTE:

RFI RETE FERROVIARIA ITALIANA
GRUPPO FERROVIE DELLO STATO ITALIANE

RETE FERROVIARIA ITALIANA S.p.A.
DIREZIONE STAZIONI-INGEGNERIA E INVESTIMENTI STAZIONI

PROGETTAZIONE:

FERRETTI PROGETTAZIONI SRL Piazza della Vittoria 12/22 - 16121 - Genova -
Tel. 010.9910827 Capitale sociale € 60.000,00 i.v. - cod. fisc. e partita i.v.a. 02466240997
-REA GE - 488370 ferretti.progettazioni@pec.it - email: info@ferrettiprogettazioni.it
NO/ APPALTATORE

SOGGETTO TECNICO:
RFI - DIREZIONE OPERATIVA INFRASTRUTTURE TERRITORIALE DI GENOVA
S.O. INGEGNERIA

PROGETTO DI FATTIBILITA' TECNICO - ECONOMICA

LINEA: GENOVA - LA SPEZIA

"Interventi di ripristino delle pile 2 e 3 e consolidamento della scarpata alla base della pila 4 del Viadotto Mulinetti al km 18+556 della linea Genova - La Spezia" -
Lotto 2: Consolidamento della scarpata alla base della Pila 4 con ripristino delle relative opere di protezione dall'erosione marina

STATO DI PROGETTO
SEZIONI 1 E 2 (TAVOLA 1 DI 5)

SCALA : 1:100
Foglio 1 di 5

PROGETTO/ANNO | SOTTOPR. | LIVELLO | NOME DOC. | PROGR.OP. | FASE FUNZ. | NUMERAZ.

Revis.	Descrizione	Progettista	Data	Verificato	Data	Approvato	Data	Autorizzato	Data
A	Prima Emissione	Ing. A. Galimov	Gennaio 2025	Ing. B. Bellio	Gennaio 2025	Ing.G.Capannelli	Gennaio 2025		
B	Seconda Emissione	Ing. A. Galimov	Maggio 2025	Ing. B. Bellio	Maggio 2025	Ing.G.Capannelli	Maggio 2025		

ORDINE DEGLI INGEGNERI DELLA PROVINCIA DI GENOVA
Dott. Ing. GERARDO CAPANNELLI
N°8573A

File: P067-24-P-DI-ARC-002-B