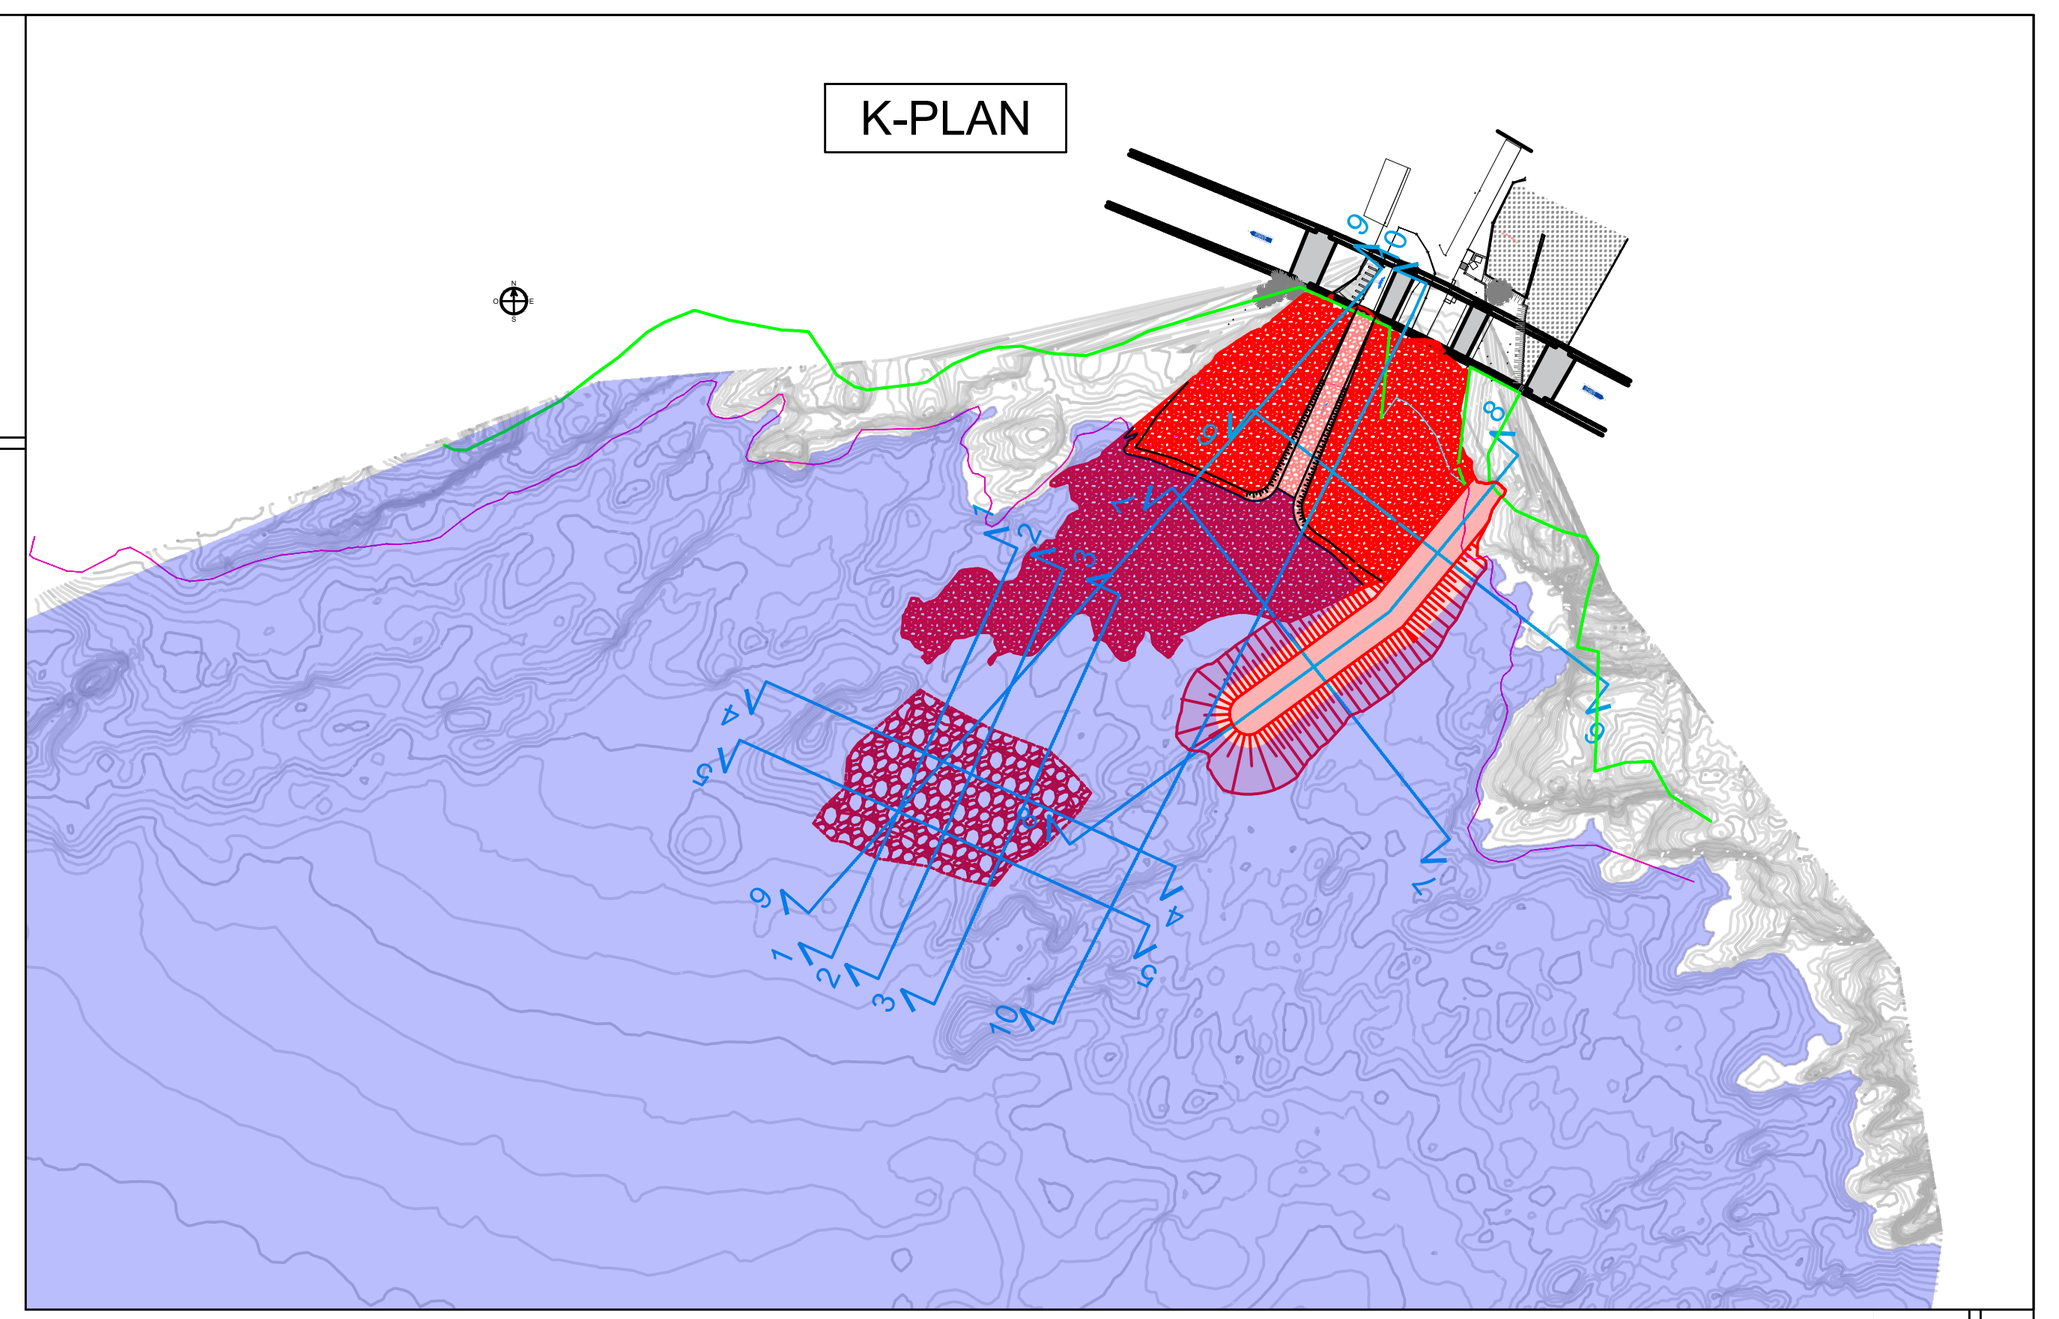

Firmato digitalmente da:
Capannelli Gererado
Firmato il 2025/05/14 17:28
Seriale Certificato: 3207156
Valido dal 18/01/2024 al 18/01/2027
InfoCamere Qualified Electronic Signature CA

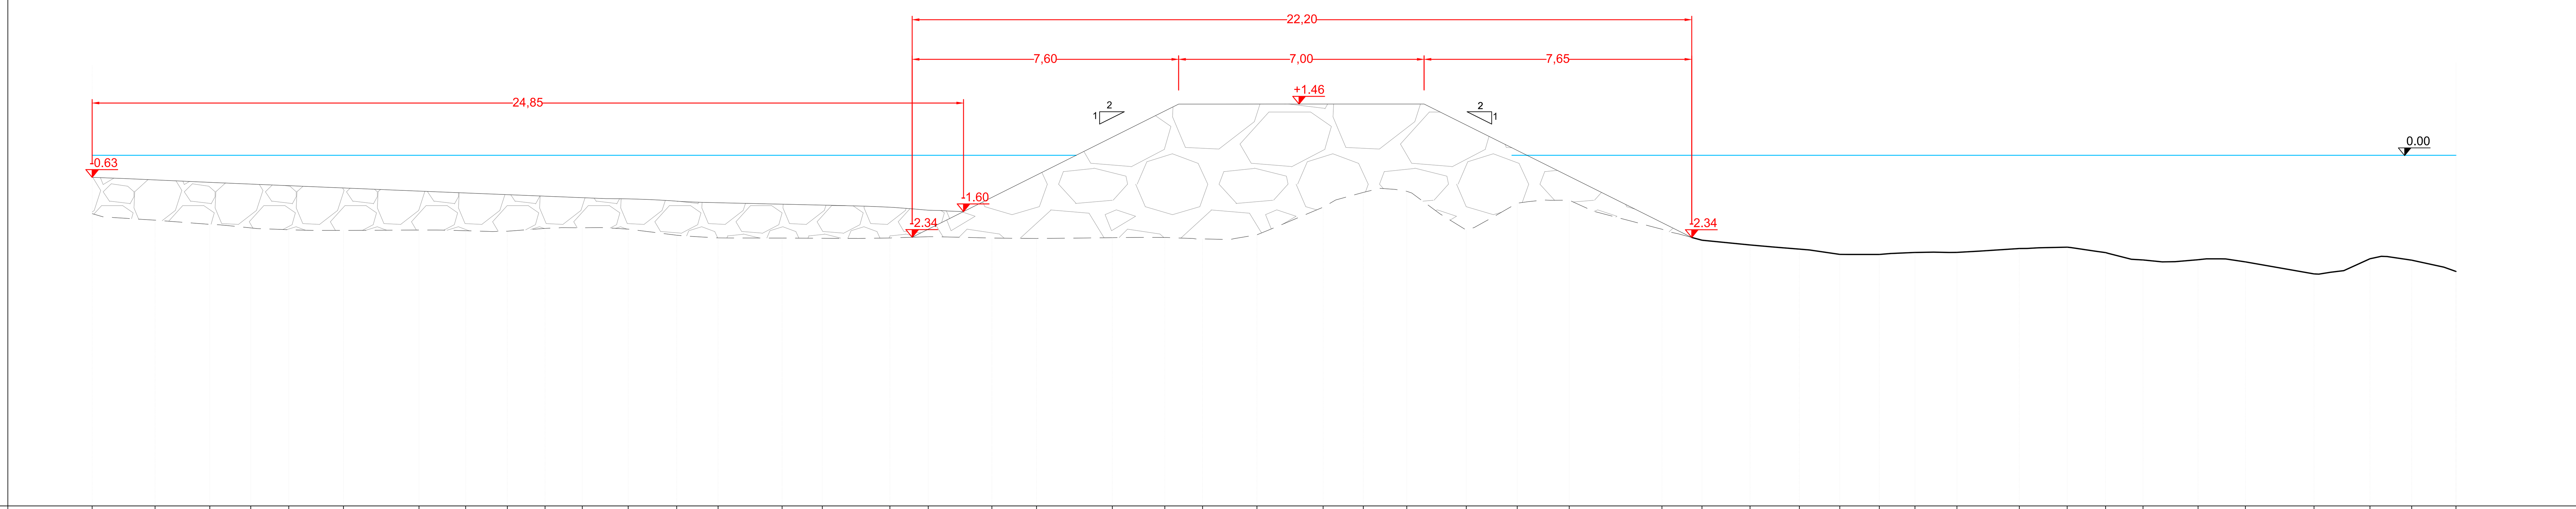


Sezione 8
Scala 1:100



Quota terra	Distanze parziali	Distanze progressive
3.98		
2.27	1.31	1.31
0.30	1.47	2.78
0.15	1.09	3.87
0.33	1.31	5.18
0.54	1.61	6.79
0.47	1.13	7.92
0.12	1.42	9.34
-0.24	1.07	10.42
-0.52	1.13	11.54
-0.65	1.73	13.28
-0.91	1.33	14.61
-1.03	1.34	15.94
-1.08	1.23	17.18
-1.14	1.00	18.18
-1.17	2.21	20.39
-1.09	1.54	21.93
-1.13	1.26	23.19
-1.23	1.49	24.68
-1.14	1.52	26.21
-0.78	2.03	28.23
-1.27	2.33	30.57
-1.55	1.19	31.76
-1.90	2.37	34.13
-2.10	1.86	36.00
-2.17	1.17	37.16
-2.17	1.31	38.47
-2.19	1.46	39.93
-2.22	1.85	41.78
-1.84	1.07	42.85
-1.38	1.24	44.09
-1.26	1.40	45.49
-1.51	1.09	46.57
-1.90	1.68	48.25
-2.07	1.00	49.26
-2.19	1.48	50.73
-1.98	1.10	51.83
-2.05	1.24	53.07
-2.46	1.67	54.74
-2.62	1.13	55.88
-2.68	1.19	57.07
-2.74	1.46	58.53
-2.88	1.09	59.62
-3.02	1.88	61.50
-2.82	1.56	63.05
-2.80	1.87	64.93
-2.82	1.49	66.42
-2.77	2.15	68.57
-3.12	1.24	69.81
-2.85	1.70	71.52
-2.63	1.13	72.65
-2.37	1.24	73.89
-2.28	1.03	74.92
-2.18	1.33	76.24
-2.46	1.15	77.40
-3.09	1.86	79.26
-3.82	1.82	81.08
-3.66	1.25	82.33
-3.21	1.20	83.53
-3.74	1.26	84.79
-4.21	1.40	86.19
-3.45	1.47	87.66
-2.78	1.55	89.21
-2.43	1.92	91.13
-2.33	1.14	92.27
-2.03	1.50	93.78
-1.74	1.19	94.97
-1.35	1.19	96.16

Sezione 7
Scala 1:100



Quota terra	Distanze parziali	Distanze progressive
-1.66		
-1.84	1.79	1.79
-1.96	1.56	3.35
-2.07	1.17	4.52
-2.12	1.08	5.60
-2.14	1.56	7.16
-2.13	2.15	9.31
-2.15	1.33	10.64
-2.16	1.19	11.83
-2.08	1.08	12.91
-2.06	1.06	13.97
-2.10	1.31	15.28
-2.27	1.38	16.66
-2.35	1.18	17.84
-2.35	1.83	19.66
-2.36	1.14	20.80
-2.35	1.93	22.73
-2.32	1.09	23.82
-2.35	1.81	25.64
-2.37	1.27	26.91
-2.35	2.16	29.07
-2.34	1.50	30.56
-2.38	1.08	31.64
-2.26	1.55	33.19
-1.48	1.89	35.07
-1.05	1.15	36.22
-1.02	1.24	37.46
-2.13	1.69	39.15
-1.36	1.45	40.61
-1.28	1.48	42.09
-2.10	2.64	44.73
-2.42	1.14	45.87
-2.55	1.37	47.24
-2.67	1.41	48.65
-2.82	1.15	49.80
-2.82	1.13	50.92
-2.77	1.02	51.94
-2.76	1.20	53.14
-2.65	1.78	54.91
-2.62	1.36	56.28
-2.77	1.09	57.37
-2.98	1.07	58.44
-2.97	1.57	60.01
-3.04	1.35	61.35
-3.38	1.96	63.31
-2.95	1.59	64.90
-2.99	1.19	66.09
-3.31	1.26	67.36

COMMITTENTE:

RFI RETE FERROVIARIA ITALIANA
GRUPPO FERROVIE DELLO STATO ITALIANE

RETE FERROVIARIA ITALIANA S.p.A.
DIREZIONE STAZIONI-INGEGNERIA E INVESTIMENTI STAZIONI

PROGETTAZIONE:

FERRETTI PROGETTAZIONI SRL Piazza della Vittoria 12/22 - 16121 - Genova -
Tel. 010.9910827 Capitale sociale € 60.000,00 i.v. - cod. fisc. e partita i.v.a. 02466240997
-REA GE - 488370 ferretti.progettazioni@pec.it - email: info@ferrettiprogettazioni.it
NO/ APPALTATORE

SOGGETTO TECNICO:
RFI - DIREZIONE OPERATIVA INFRASTRUTTURE TERRITORIALE DI GENOVA
S.O. INGEGNERIA

PROGETTO DI FATTIBILITA' TECNICO - ECONOMICA

LINEA: GENOVA - LA SPEZIA

"Interventi di ripristino delle pile 2 e 3 e consolidamento della scarpata alla base della pila 4 del Viadotto Mulinetti al km 18+556 della linea Genova - La Spezia" -
Lotto 2: Consolidamento della scarpata alla base della Pila 4 con ripristino delle relative opere di protezione dall'erosione marina

STATO DI PROGETTO
SEZIONI 7 E 8 (TAVOLA 4 DI 5)

SCALA : 1:100
Foglio 4 di 5

PROGETTO/ANNO	SOTTOPR.	LIVELLO	NOME DOC.	PROGR.OP.	FASE FUNZ.	NUMERAZ.

Revis.	Descrizione	Progettista	Data	Verificato	Data	Approvato	Data	Autorizzato	Data
A	Prima Emissione	Ing. A. Galimov	Gennaio 2025	Ing. B. Bellio	Gennaio 2025	Ing.G.Capannelli	Gennaio 2025		
B	Seconda Emissione	Ing. A. Galimov	Maggio 2025	Ing. B. Bellio	Maggio 2025	Ing.G.Capannelli	Maggio 2025		

ORDINE DEGLI INGEGNERI DELLA PROVINCIA DI GENOVA — Dott. Ing. GERARDO CAPANNELLI N°8573A

File: P067-24-P-DI-ARC-005-B