Firmato digitalmente da:

Capannelli Gererado

Firmato il 2025/05/14 17:28

Seriale Certificato: 3207156


Valido dal 18/01/2024 al 18/01/2027

InfoCamere Qualified Electronic Signature CA

LEGENDA


Costruito

Sezione 3
Scala 1:100

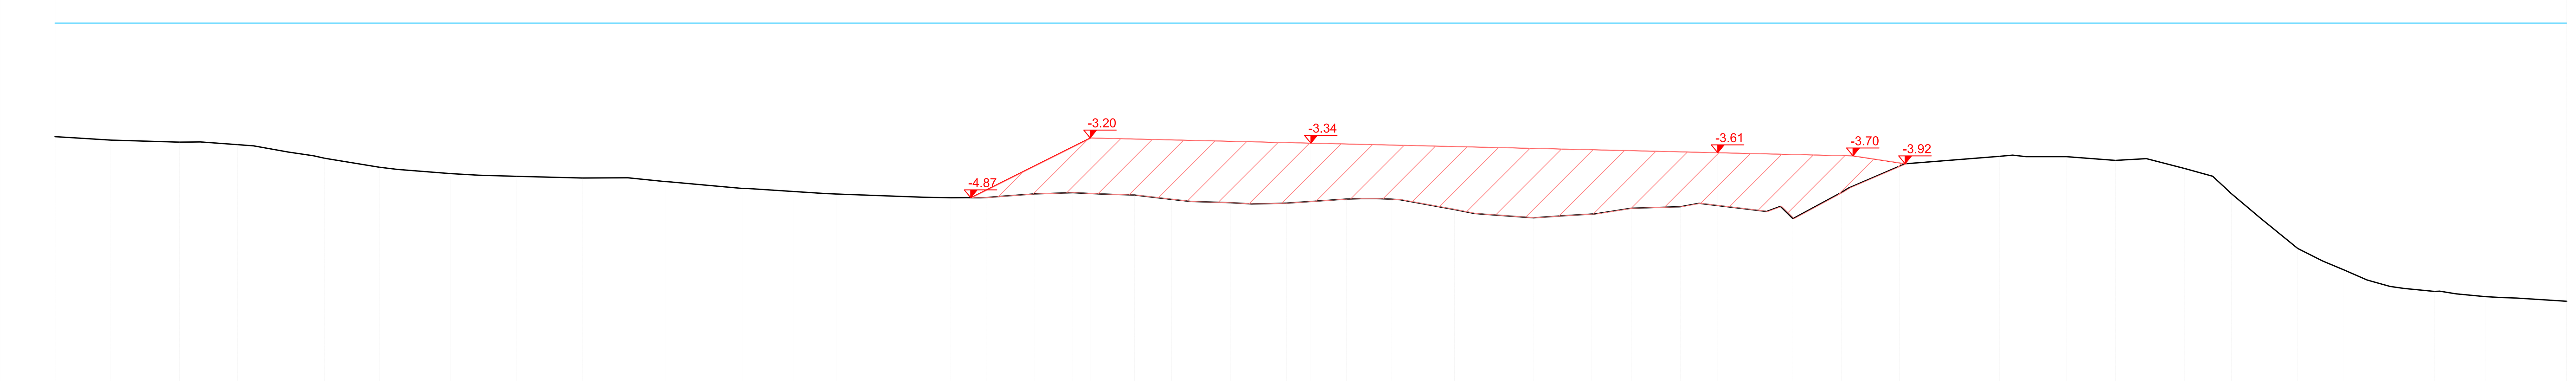

Quota terra	Distanze parziali	Distanze progressive
-3.17		
-3.27	1,55	1,55
-3.33	1,92	3,47
-3.40	1,62	5,09
-3.60	1,41	6,50
-3.77	1,02	7,51
-4.02	1,52	9,04
-4.20	1,99	11,03
-4.28	1,84	12,87
-4.33	1,83	14,70
-4.32	1,27	15,97
-4.42	1,04	17,00
-4.61	2,15	19,15
-4.70	1,42	20,57
-4.77	1,22	21,79
-4.83	1,48	23,27
-4.87	1,70	24,97
-4.87	1,00	25,97
-4.77	1,34	27,31
-4.73	1,06	28,37
-4.80	1,72	30,08
-4.92	1,04	31,12
-5.01	1,65	32,77
-5.03	1,55	34,32
-4.91	1,68	36,00
-4.91	1,24	37,24
-5.20	1,77	39,00
-5.43	2,21	41,21
-5.33	1,60	42,81
-5.17	1,12	43,93
-5.13	1,37	45,30
-5.45	3,14	48,43
-4.72	1,36	49,79
-3.99	1,61	51,41
-3.72	2,78	54,19
-3.73	1,86	56,05
-3.83	1,37	57,42
-4.06	1,93	59,35
-4.76	1,30	60,65
-6.29	1,85	62,50
-6.88	1,29	63,79
-7.35	1,29	65,08
-7.49	1,25	66,32
-7.63	1,41	67,73
-7.75	2,27	70,00

Sezione 4
Scala 1:100

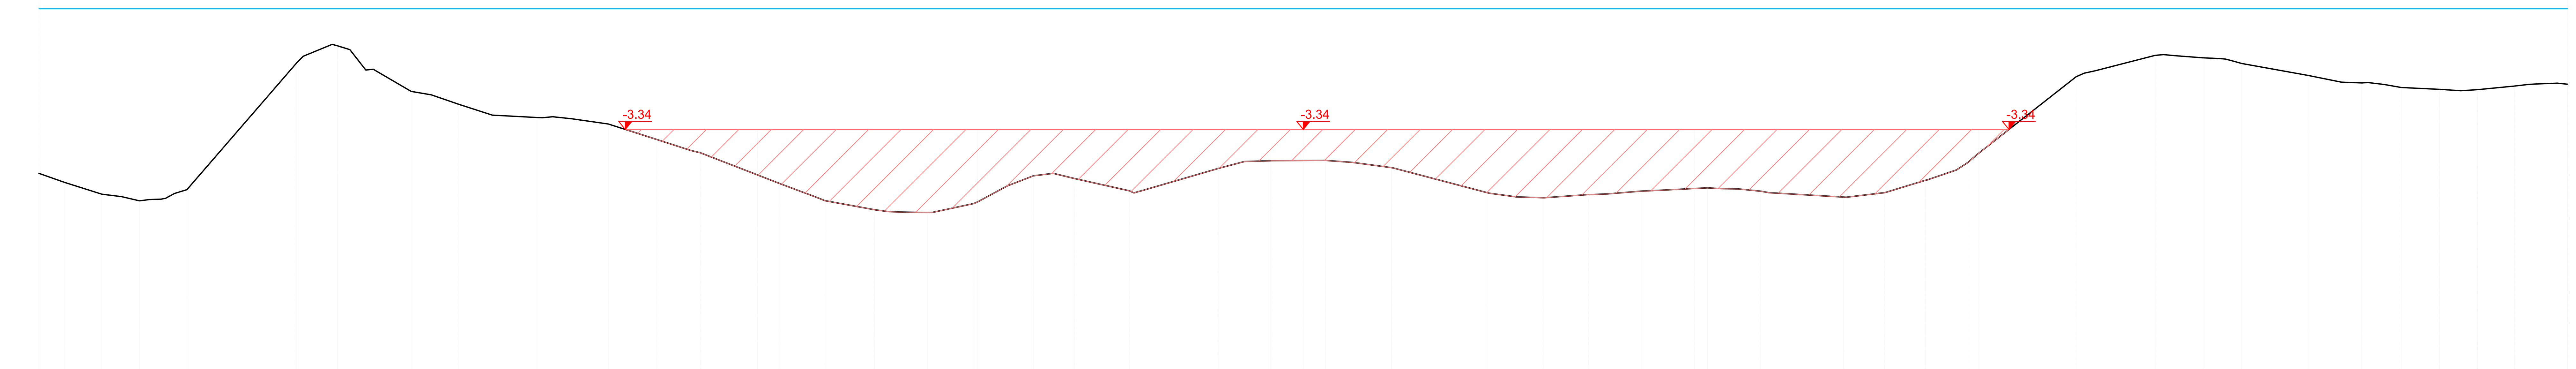

Quota terra	Distanze parziali	Distanze progressive
-4.56	0,72	0,72
-4.80	1,03	1,74
-5.13	1,04	2,78
-5.31	1,31	4,10
-5.00	3,02	7,12
-1.51	1,14	8,26
-1.02	2,04	10,30
-2.29	1,30	11,61
-2.64	2,18	13,79
-3.01	1,97	15,76
-3.19	1,35	17,11
-3.62	1,20	18,31
-3.98	2,20	20,51
-4.84	1,25	21,76
-5.31	1,38	23,14
-5.56	1,45	24,59
-5.63	1,29	25,88
-5.39	1,65	27,53
-4.62	1,13	28,66
-4.69	1,52	30,19
-5.03	2,47	32,66
-4.41	1,45	34,10
-4.20	1,51	35,61
-4.19	1,82	37,44
-4.39	2,62	40,05
-5.08	1,60	41,66
-5.23	1,24	42,89
-5.14	1,48	44,38
-5.04	1,81	46,19
-4.95	1,47	47,66
-5.04	2,29	49,95
-5.21	1,14	51,09
-5.08	1,13	52,22
-4.74	1,17	53,39
-4.25	3,00	56,39
-1.88	2,19	58,58
-1.29	1,33	59,91
-1.36	1,07	60,97
-1.51	1,84	62,81
-1.84	1,48	64,30
-2.05	1,10	65,39
-2.18	1,06	66,46
-2.23	1,05	67,51
-2.23	1,02	68,53
-2.14	1,47	70,00
-2.09		

COMMITTENTE:

RETE FERROVIARIA ITALIANA S.p.A.
DIREZIONE STAZIONI-INGEGNERIA E INVESTIMENTI STAZIONI

PROGETTAZIONE:

FERRETTI PROGETTAZIONI SRL Piazza della Vittoria 12/22 - 16121 - Genova - Tel. 010.9910827 Capitale sociale € 60.000,00 i.v. - cod. fisc. e partita i.v.a. 02466240997 -REA GE - 488370 ferretti.progettazioni@pec.it - email: info@ferrettiprogettazioni.it
NO/ APPALTATORE

SOGGETTO TECNICO:
RFI - DIREZIONE OPERATIVA INFRASTRUTTURE TERRITORIALE DI GENOVA
S.O. INGEGNERIA

PROGETTO DI FATTIBILITA' TECNICO - ECONOMICA

LINEA: GENOVA - LA SPEZIA

"Interventi di ripristino delle pile 2 e 3 e consolidamento della scarpata alla base della pila 4 del Viadotto Mulinetti al km 18+556 della linea Genova - La Spezia" -
Lotto 2: Consolidamento della scarpata alla base della Pila 4 con ripristino delle relative opere di protezione dall'erosione marina

STATO DI RAFFRONTO
SEZIONI 3 E 4

SCALA : 1:100
Foglio 2 di 5

PROGETTO/ANNO | SOTTOPR. | LIVELLO | NOME DOC. | PROGR.OP. | FASE FUNZ. | NUMERAZ.

Revis.	Descrizione	Progettista	Data	Verificato	Data	Approvato	Data	Autorizzato	Data
A	Prima Emissione	Ing. A. Galimov	Gennaio 2025	Ing. B. Bellio	Gennaio 2025	Ing.G.Capannelli	Gennaio 2025		
B	Seconda Emissione	Ing. A. Galimov	Maggio 2025	Ing. B. Bellio	Maggio 2025	Ing.G.Capannelli	Maggio 2025		

ORDINE DEGLI INGEGNERI DELLA PROVINCIA DI GENOVA
Dott. Ing. GERARDO CAPANNELLI N°8573A

File: P006-24-P-DI-ARC-008-B